
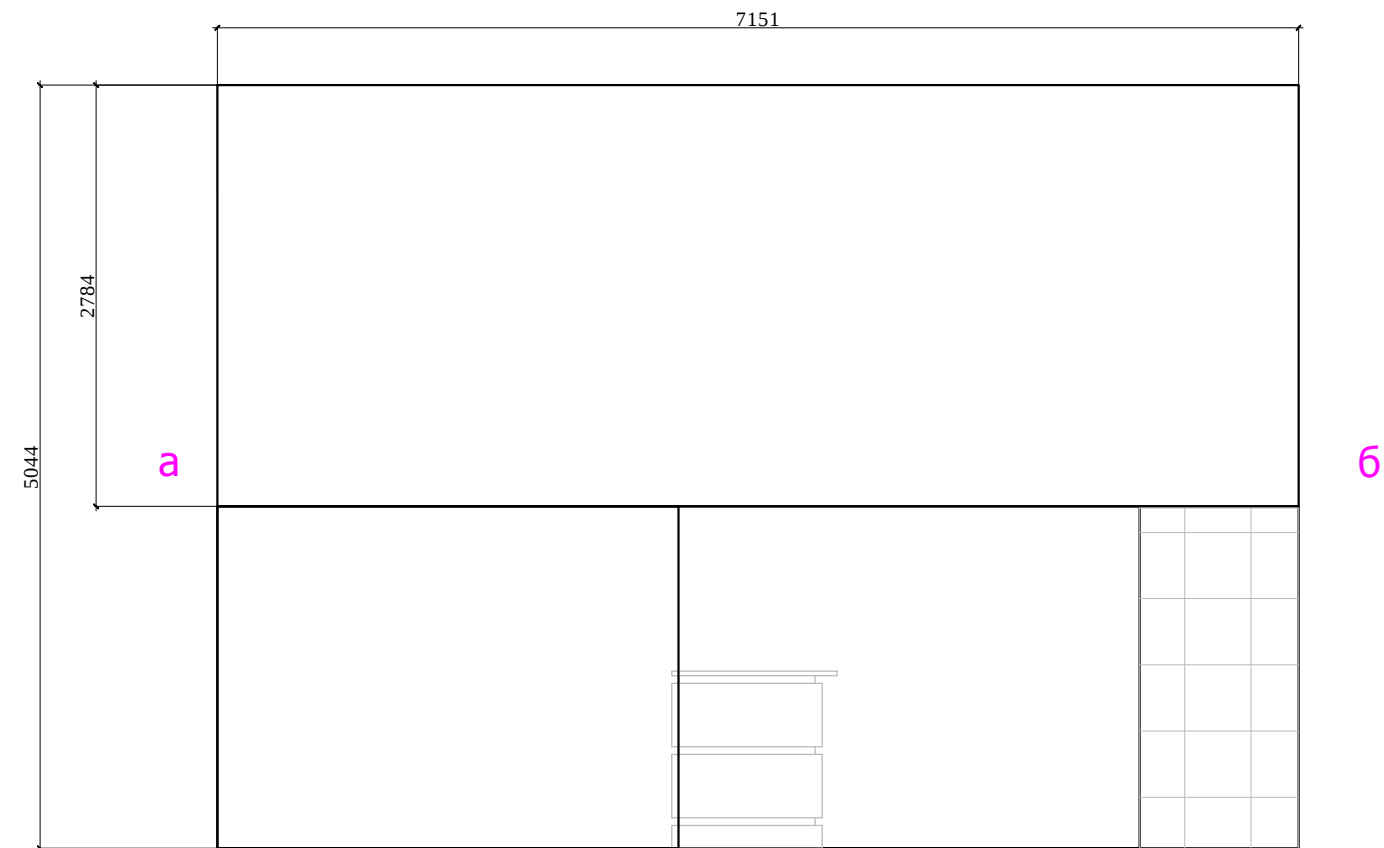
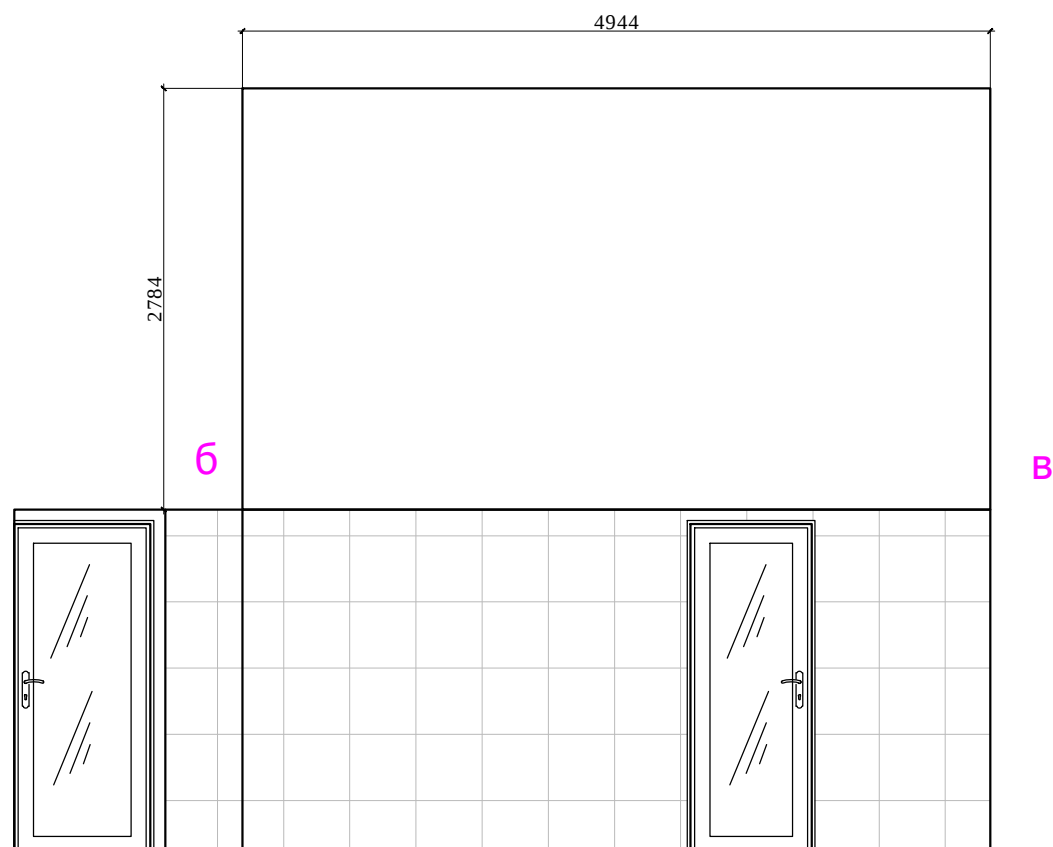


Согласовано:

Взам. инв. №

Подпись и дата

ИНВ. № подл.

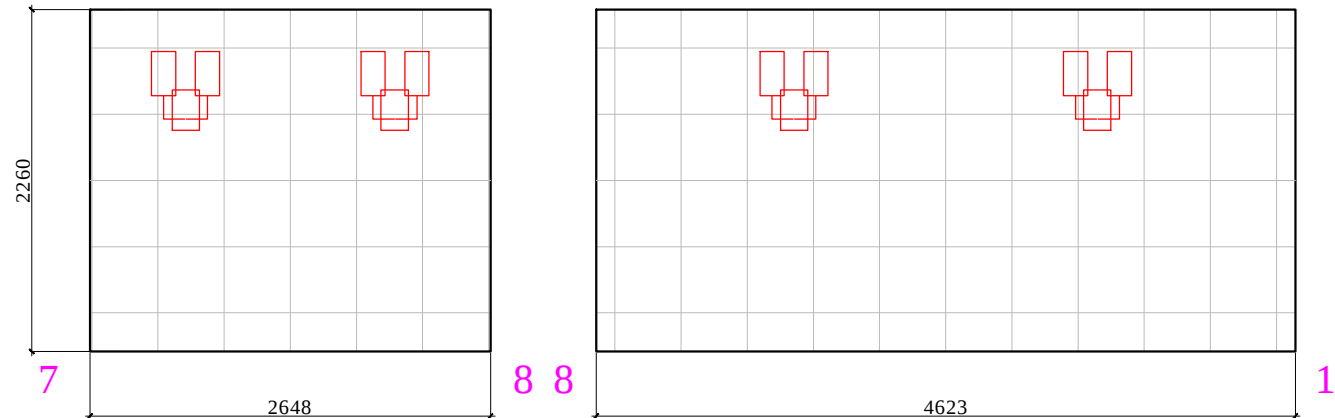

						Шифр: АИ				
						Заказчик:				
						г.Москва, ул. Мясницкая, д.48				
Изм.	Кол. уч	Лист	№ док	Дата	Подп.					
						Офис 1 этаж		Стадия	Лист	Листов
Рук.проекта		Кушнарева О.В			РП					
Архитектор		Чапанова П.О				План с расстановкой мебели. Развертки (лист 3)		ООО "Чарльз Камерон"		
Дизайнер		Чапанова П.О								
Менеджер		Байдакова Н.Н								