

Согласовано:			
	Инь.№подл.	Подпись и дата	Взам. инв.№

Состав проекта	лист
Титульный лист	1
Состав проекта	2
Пояснительная записка	3
Обмерный план	4
Возводимые перегородки	5
План с экспликацией помещений	6
План с расстановкой мебели	7
План сантехники с привязками	8
План полов	9
План плинтусов	10
План потолков с привязками	11
План потолков с расстановкой осветительного оборудования с привязками	12
План настенного и отдельностоящего осветительного оборудования с привязками	13
План расстановки выключателей, совмещенный с группами освещения	14
План привязки розеток	15
План. Развертки подсобного помещения, помещение 1	16
План. Развертки постирочной, помещение 2	17
План. Развертки тамбура, помещение 3а	18
План. Развертки тамбура, помещение 3б	19
План. Развертки тамбура, помещение 3с	20
План. Развертки гардеробной, помещение 4а	21
План. Развертки гардеробной, помещение 4б	22
План. Развертки холла, помещение 5	23
План. Развертки холла, помещение 5а,5б	24
План. Развертки кухни, помещение 6	25
План. Развертки столовой, помещение 7	26
План. Развертки гостиной, помещение 8	27
План. Развертки кабинета, помещение 9	28
Обмерный план.Возводимые перегородки Санузла, помещение 10.	29
План пола.План сантехники с привязками, санузла помещение 10	30
Развертки санузла, помещение 10 (лист 1)	31
Развертки санузла, помещение 10 (лист 2)	32
Развертки санузла, помещение 10 (лист 3)	33
План. Развертки основной спальни, помещение 11	34
План. Развертки детской девочки, помещение 12 (лист 1)	35

План. Развертки детской девочки, помещение 12 (лист 2)	36
План. Развертки детской мальчика, помещение 13	37
План санузла, помещение 14	38
Развертки санузла, помещение 14 (лист 1)	39
Развертки санузла, помещение 14 (лист 2)	40
Колонна деревянная	41
Металлическая балясина	42
Ведомость отделочных материалов	43 – 46

						М 1:75			
						АИ			
						Заказчик: Частное лицо			
						Н.Новгород, ул.Горького, д.77, кв.83			
Изм.	Кол. уч	Лист	№ док	Дата	Подп.	Квартира	Стадия	Лист	Листов
Рук.проекта	Кушнарева О.В						РП		
Архитектор	Чапланова П.О								
Дизайнер	Чапланова П.О								
Менеджер	Синкевич А.А					Состав проекта	ООО "Чарльз Камерон"		

Рабочий проект "Частной квартиры", находящейся по адресу: Н.Новгород, ул.Горького, д.77, кв.83
разработан на основании:

1. технического задания, полученного от Заказчика;
2. документации полученной от Заказчика;
3. информации о сантехническом оборудовании, чертежей кухни, спецификации имеющихся отделочных материалов;
4. обмерных чертежей;

Основной задачей разработки данного проекта является адаптация квартиры с выполненными разделами инженерии (вентиляция и кондиционирования, водоснабжение и канализация, электрооборудование) и подготовленной отделкой.

Планировка помещений и их назначение остались без изменений.

Устройство и размещение электроустановочных приборов (розетки, выключатели) должно быть согласовано с существующим проектом электрики.


Все отделочные материалы представленные в проекте, согласованы и подписаны Заказчиком.

При внесении изменений проектных решений необходимо согласование с разработчиком данного проекта.

Инв.№подл.	Подпись и дата	Взам. инв.№	Согласовано:

						М 1:75			
						Заказчик: Частное лицо			
						Н.Новгород, ул.Горького, д.77, кв.83			
Изм.	Кол. уч	Лист	№ док	Дата	Подп.				
						Квартира	Стадия	Лист	Листов
Рук.проекта		Кушнарева О.В					РП		
Архитектор		Чапланова П.О							
Дизайнер		Чапланова П.О				Пояснительная записка	ООО "Чарльз Камерон"		
Менеджер		Синкевич А.А							

Согласовано:			
Инв.№подл.	Подпись и дата	Взам. инв.№	

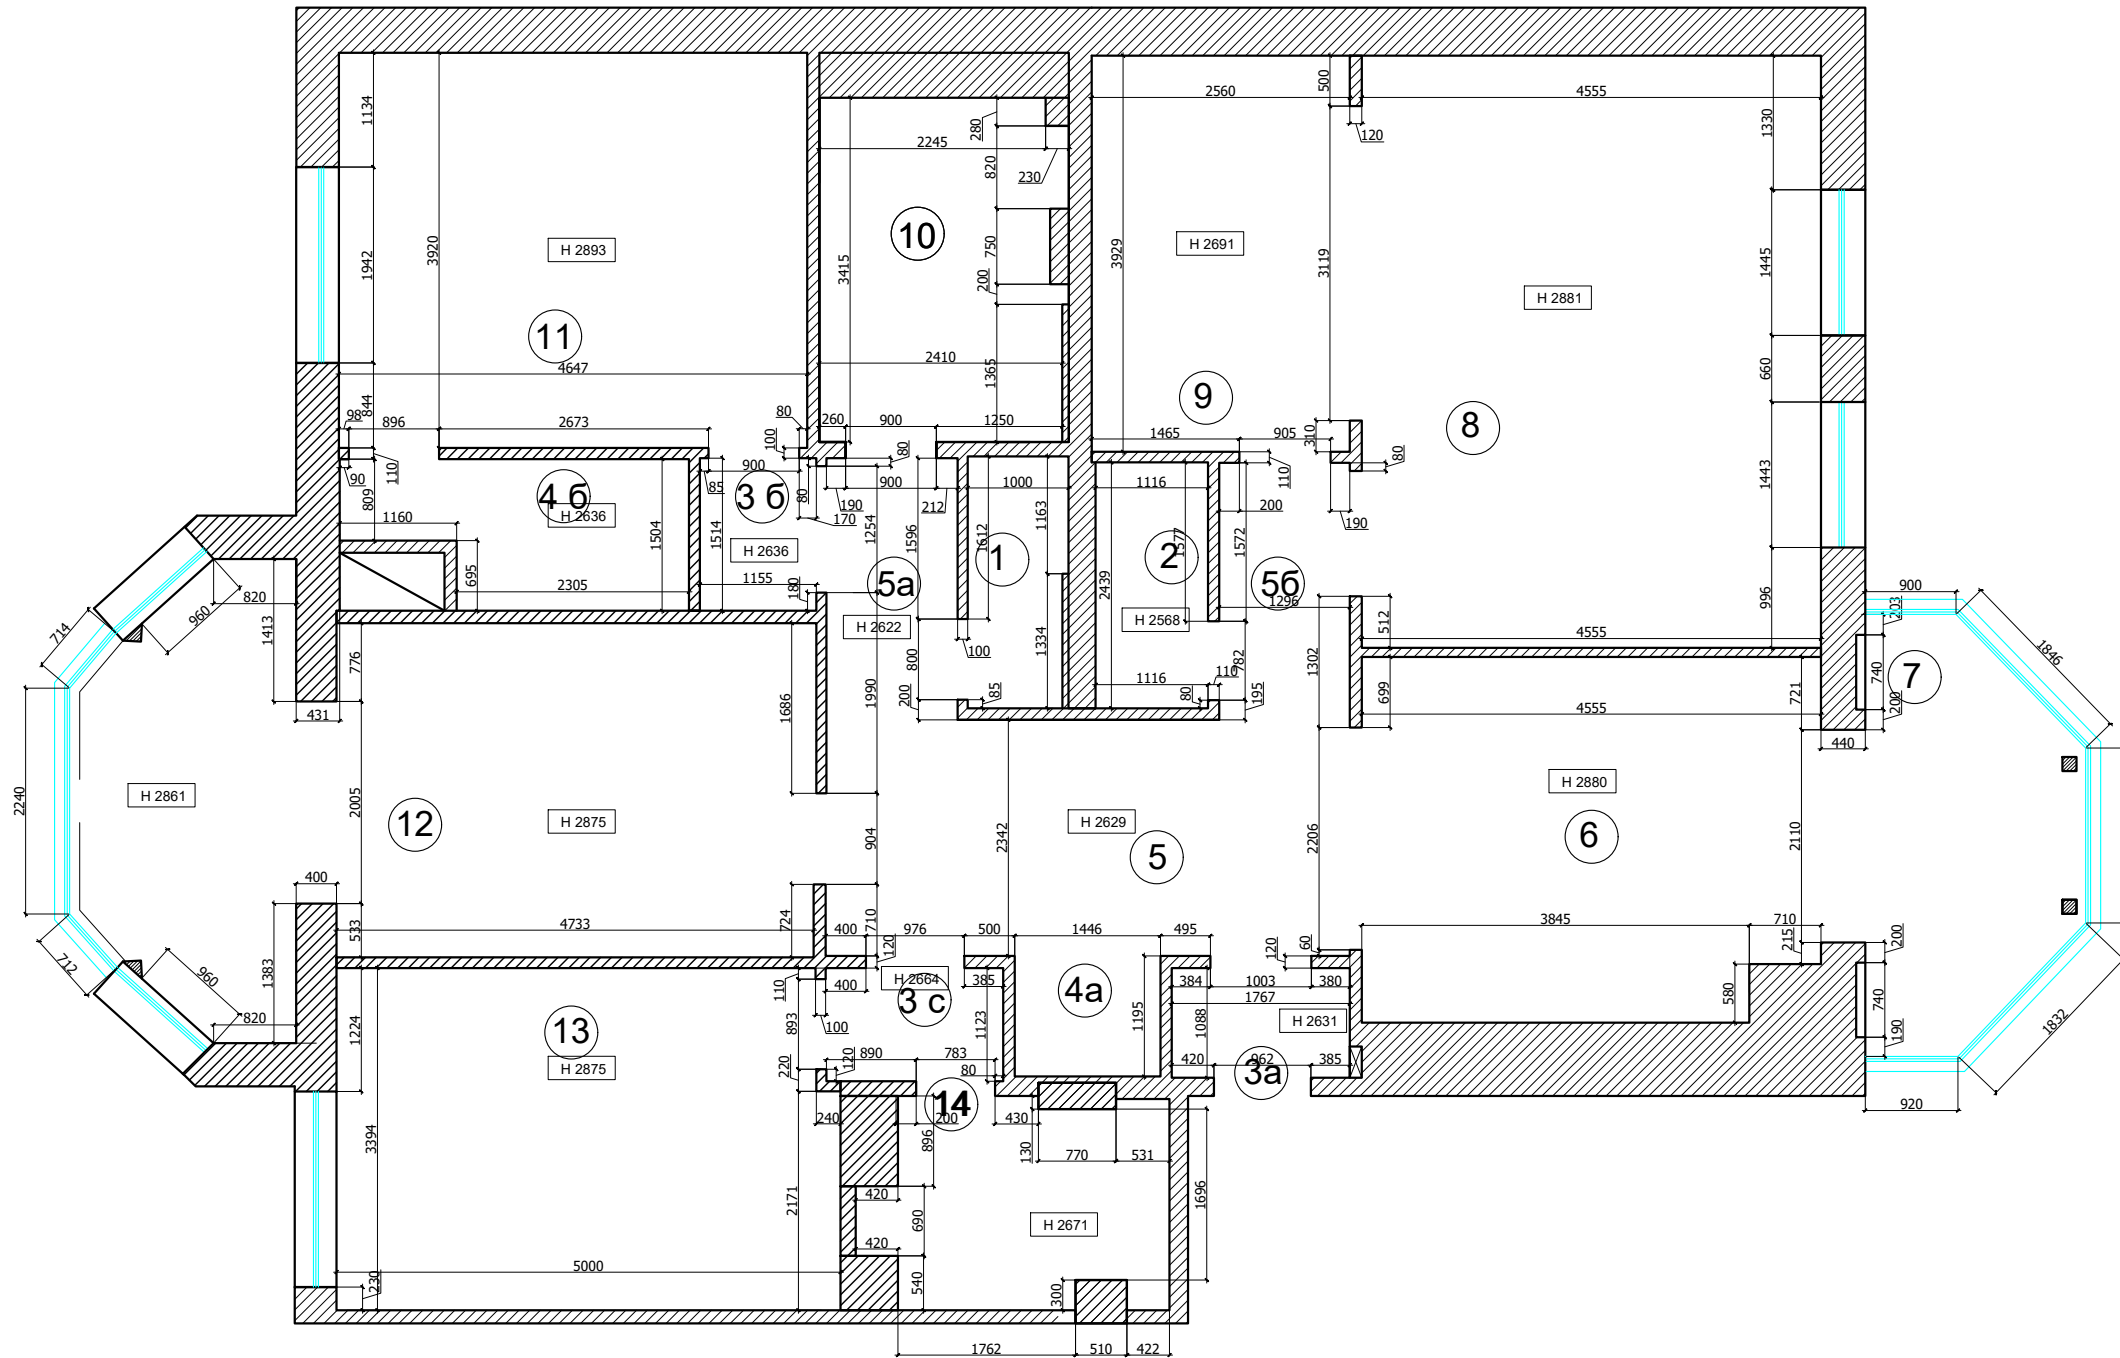


Экспликация помещений

№	Помещение	м2
1	Подсобное помещение	2,4
2	Постирочная	2,7
3а	Тамбур	1,8
3б	Тамбур	1,8
3с	Тамбур	1,8
4а	Гардеробная	1,7
4б	Гардеробная	5,2
5	Холл	20,2
6	Кухня	16,9
7	Столовая	9,2
8	Гостиная	26,7
9	Кабинет	10,2
10	С/У основной	9,7
11	Спальня	19,2
12	Детская девочки	26,0
13	Детская мальчика	16,5
14	С/У детский	5,1

Итого: 177,1

Обмерочный чертеж выполнен на основании замеров от 13.12.13 г.

						М 1:75			
						Заказчик: Частное лицо			
						Н.Новгород, ул.Горького, д.77, кв.83			
Изм.	Кол. уч	Лист	№ док	Дата	Подп.	Квартира	Стадия	Лист	Листов
Рук.проекта	Кушнарева О.В						РП		
Архитектор	Чапланова П.О								
Дизайнер	Чапланова П.О								
Менеджер	Синкевич А.А					Обмерный план	ООО "Чарльз Камерон"		

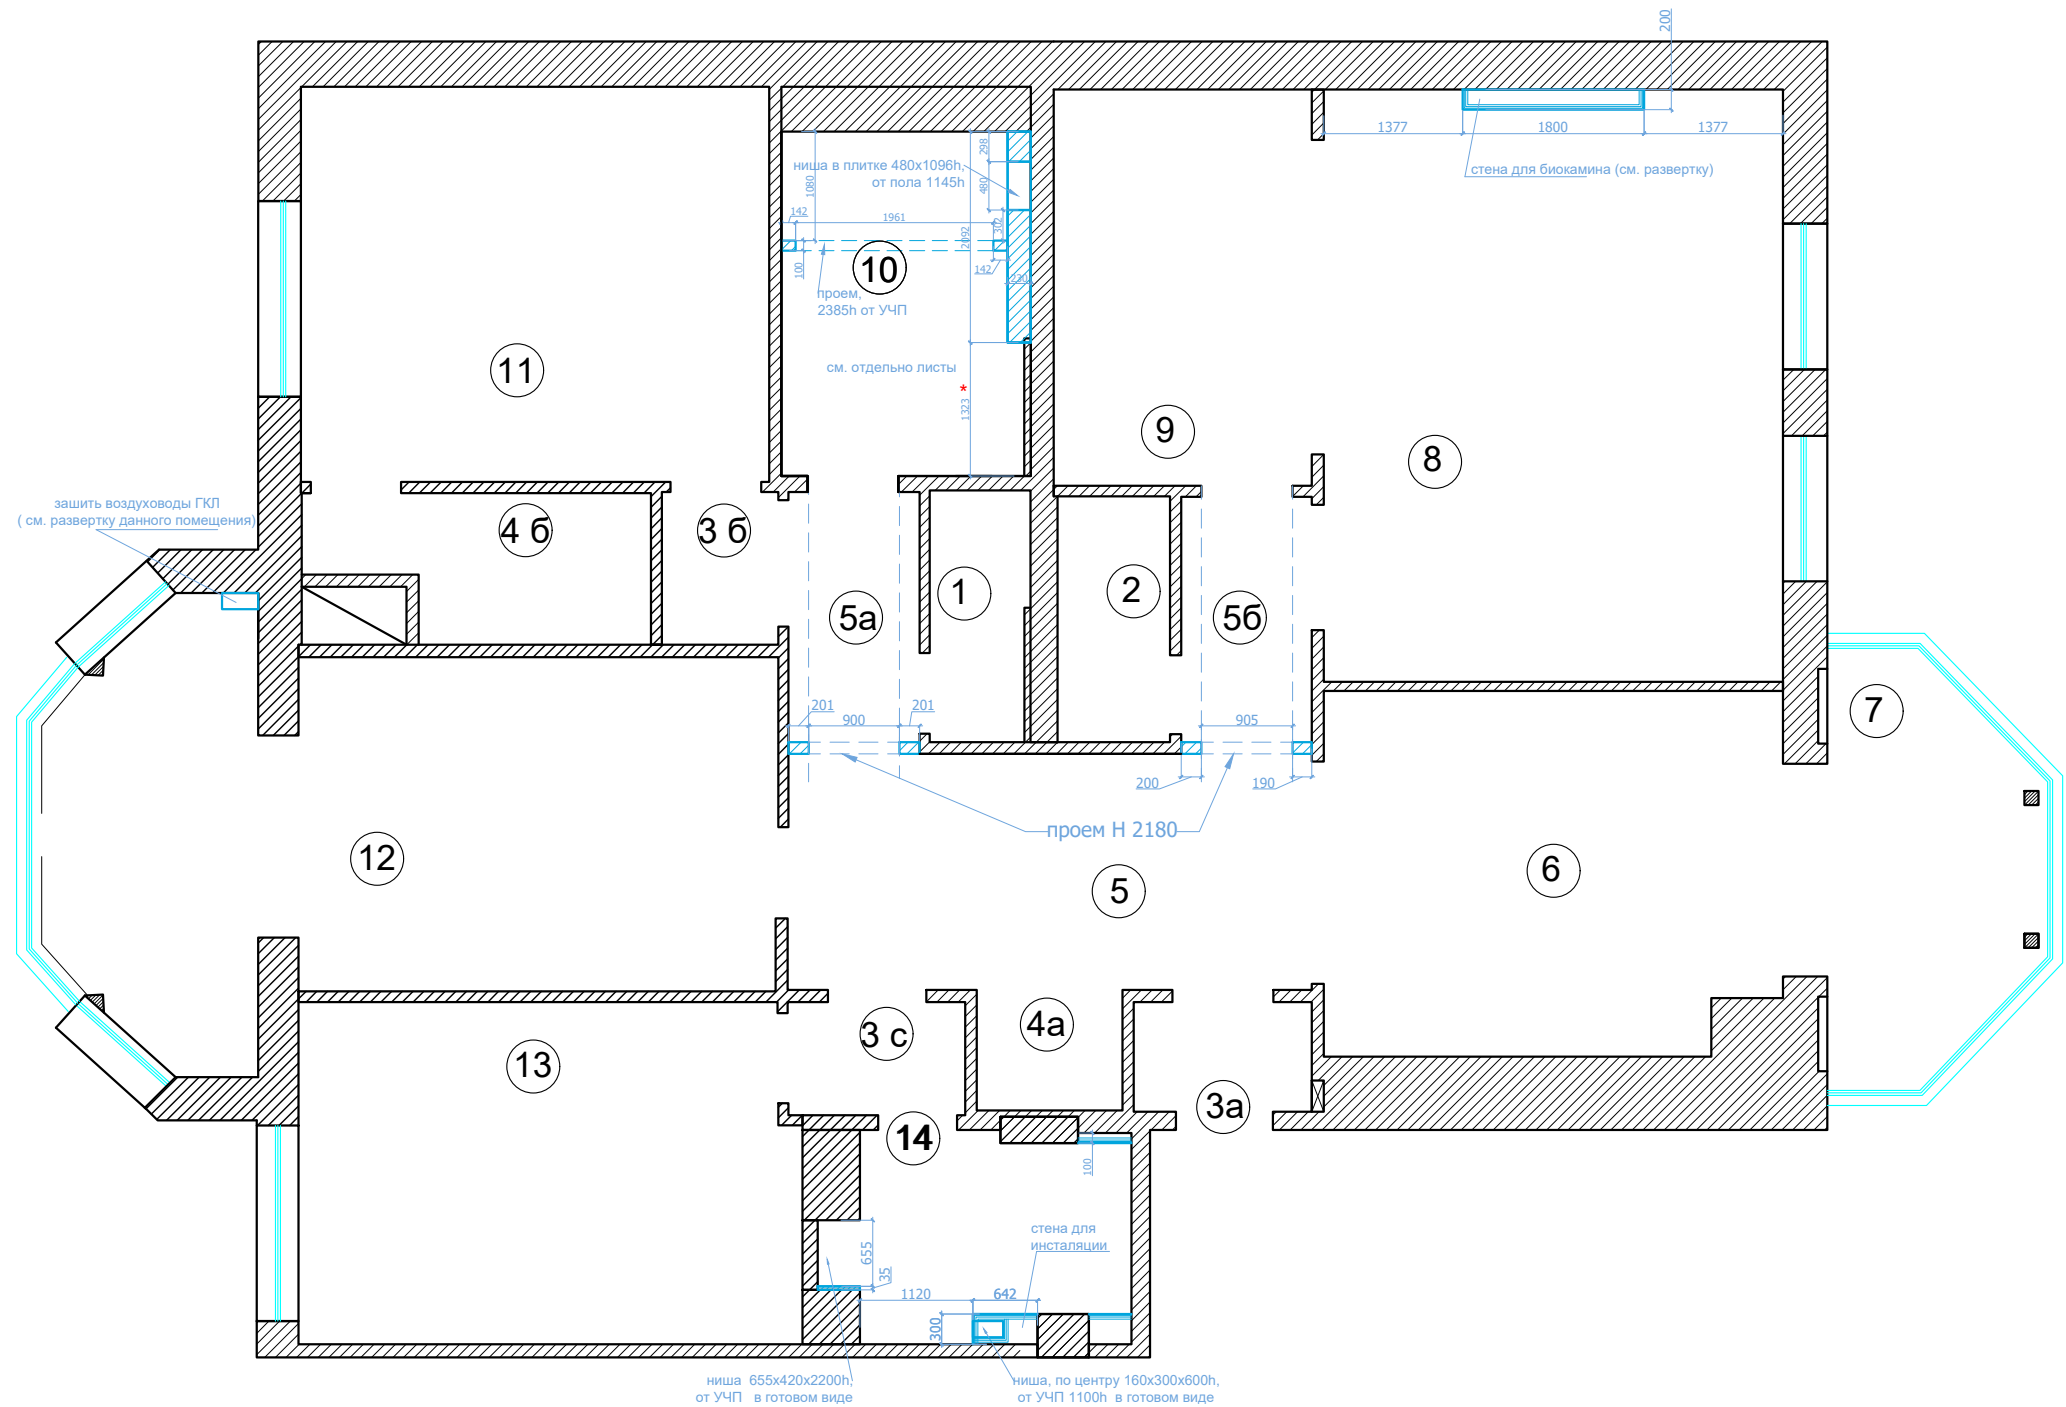

Экспликация помещений

№	Помещение	м2
1	Подсобное помещение	2,4
2	Постирочная	2,7
3a	Тамбур	1,8
3б	Тамбур	1,8
3с	Тамбур	1,8
4a	Гардеробная	1,7
4б	Гардеробная	5,2
5	Холл	20,2
6	Кухня	16,9
7	Столовая	9,2
8	Гостиная	26,7
9	Кабинет	10,2
10	С/У основной	9,7
11	Спальня	19,2
12	Детская девочки	26,0
13	Детская мальчика	16,5
14	С/У детский	5,1

Итого: 177,1

Условные обозначения:
возводимые перегородки
возводимые перегородки из ГКЛ


						М 1:75			
						Заказчик: Частное лицо			
						Н.Новгород, ул.Горького, д.77, кв.83			
Изм.	Кол. уч	Лист	№ док	Дата	Подп.	Квартира	Стадия	Лист	Листов
Рук.проекта	Кушнарева О.В						РП		
Архитектор	Чапланова П.О								
Дизайнер	Чапланова П.О								
Менеджер	Синкевич А.А					Возводимые перегородки	ООО "Чарльз Камерон"		

Согласовано:

Взам. инв. №

Подпись и дата

Инв. №подл.

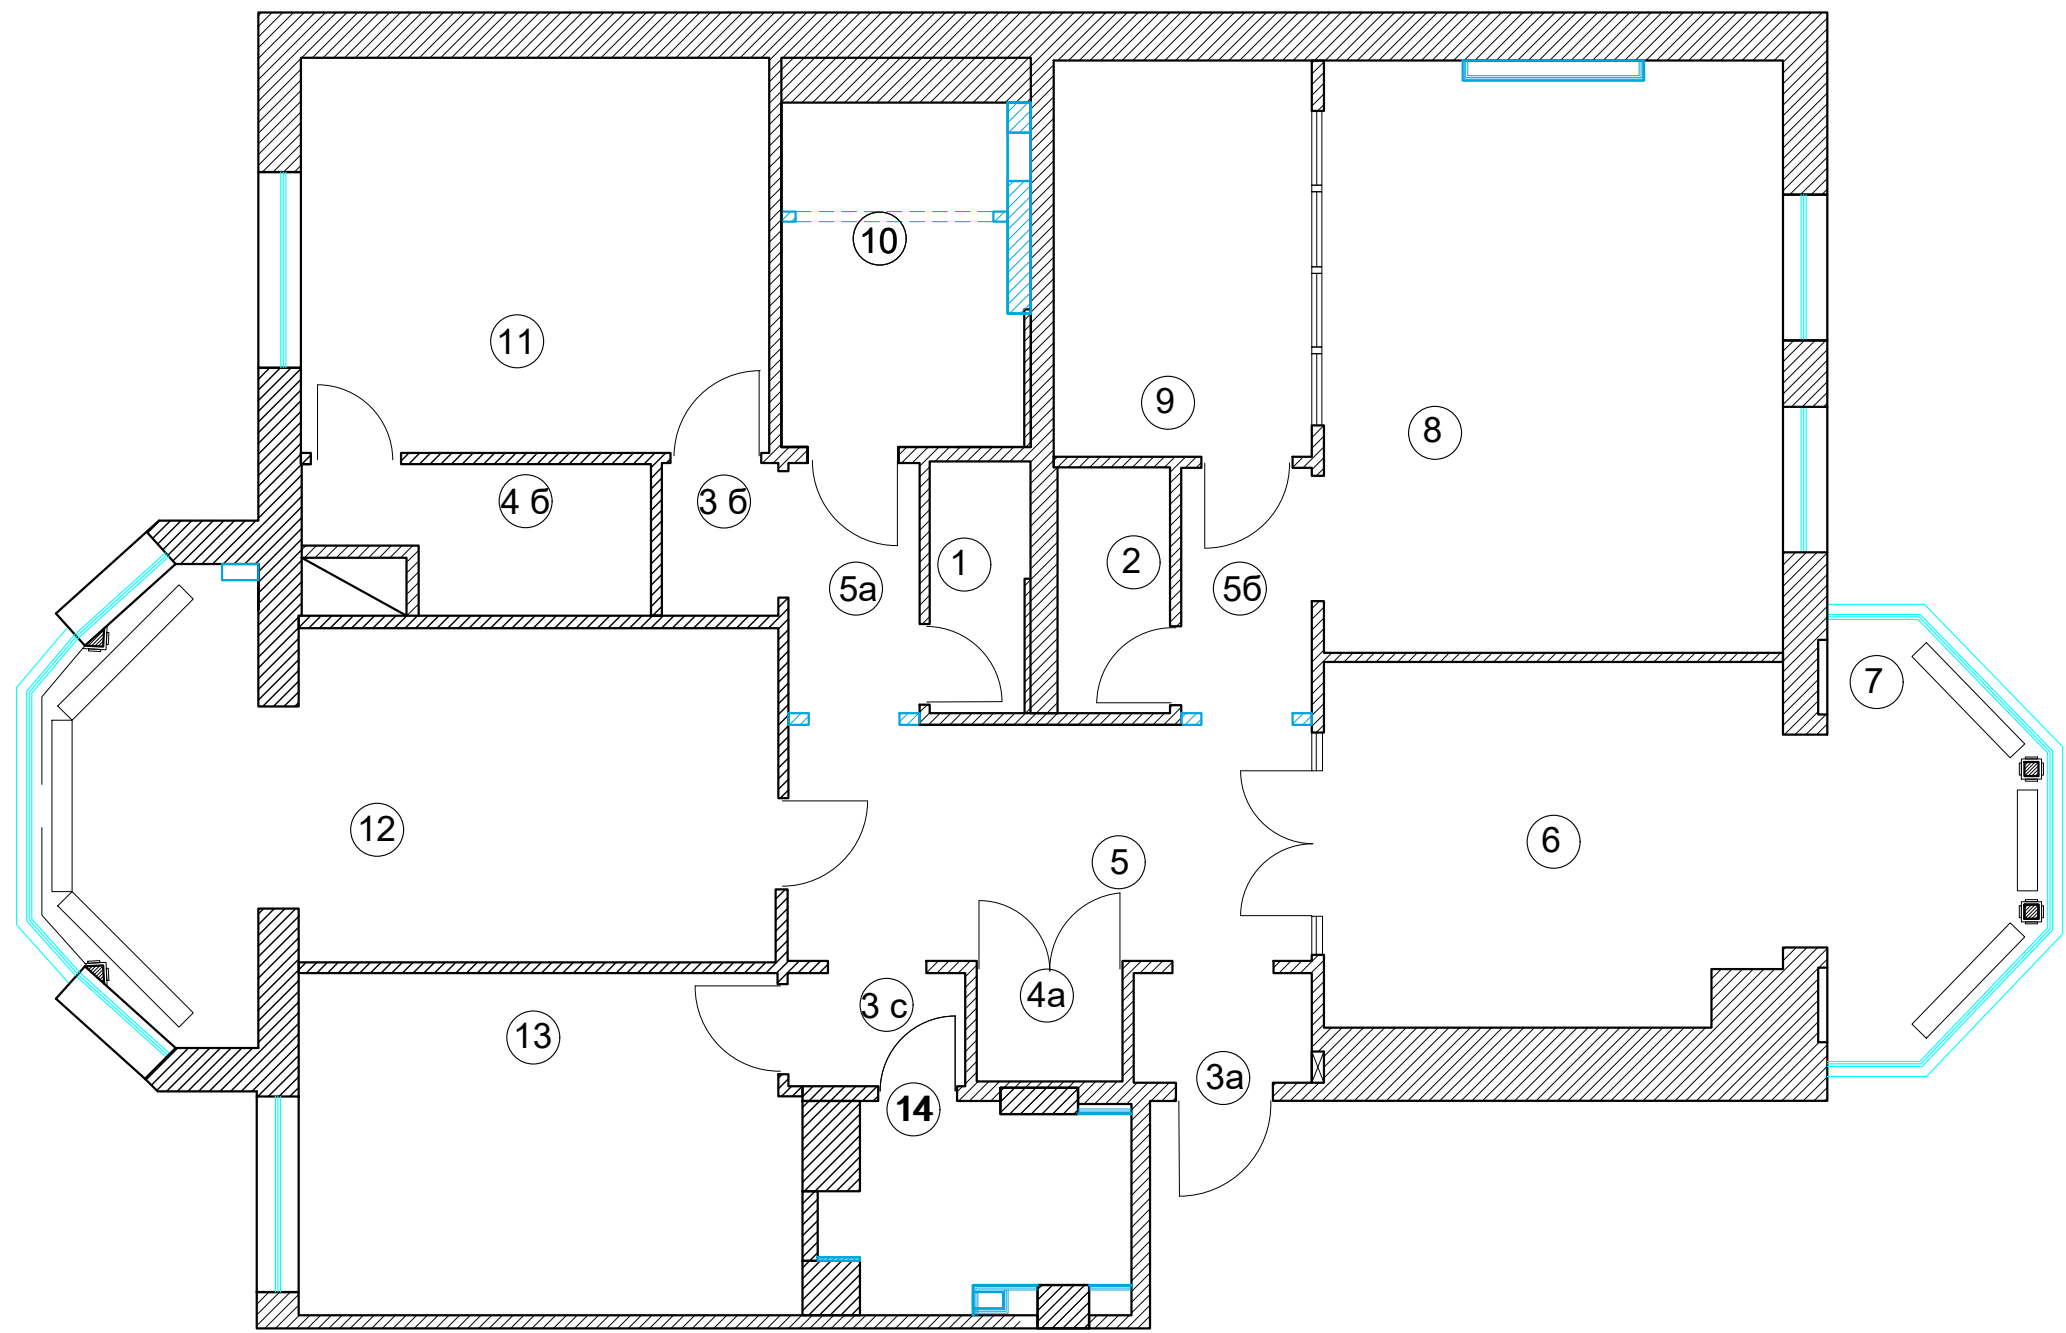

Экспликация помещений

№	Помещение	м2
1	Подсобное помещение	2,4
2	Постирочная	2,7
3a	Тамбур	1,8
3б	Тамбур	1,8
3с	Тамбур	1,8
4a	Гардеробная	1,7
4б	Гардеробная	5,2
5	Холл	20,2
6	Кухня	16,9
7	Столовая	9,2
8	Гостиная	26,7
9	Кабинет	10,2
10	С/У основной	9,7
11	Спальня	19,2
12	Детская девочки	26,0
13	Детская мальчика	16,5
14	С/У детский	5,1


Итого: 177,1

Согласовано:	
Взам. инв. №	
Подпись и дата	
Инв. №подл.	

М 1:75

АИ

						Заказчик: Частное лицо				АИ	
						Н.Новгород, ул.Горького, д.77, кв.83					
Изм.	Кол. уч	Лист	№ док	Дата	Подп.						
						Квартира			Стадия	Лист	Листов
Рук.проекта		Кушнарева О.В			РП						
Архитектор		Чапанова П.О				План с экспликацией помещений			ООО "Чарльз Камерон"		
Дизайнер		Чапанова П.О									
Менеджер		Синкевич А.А									

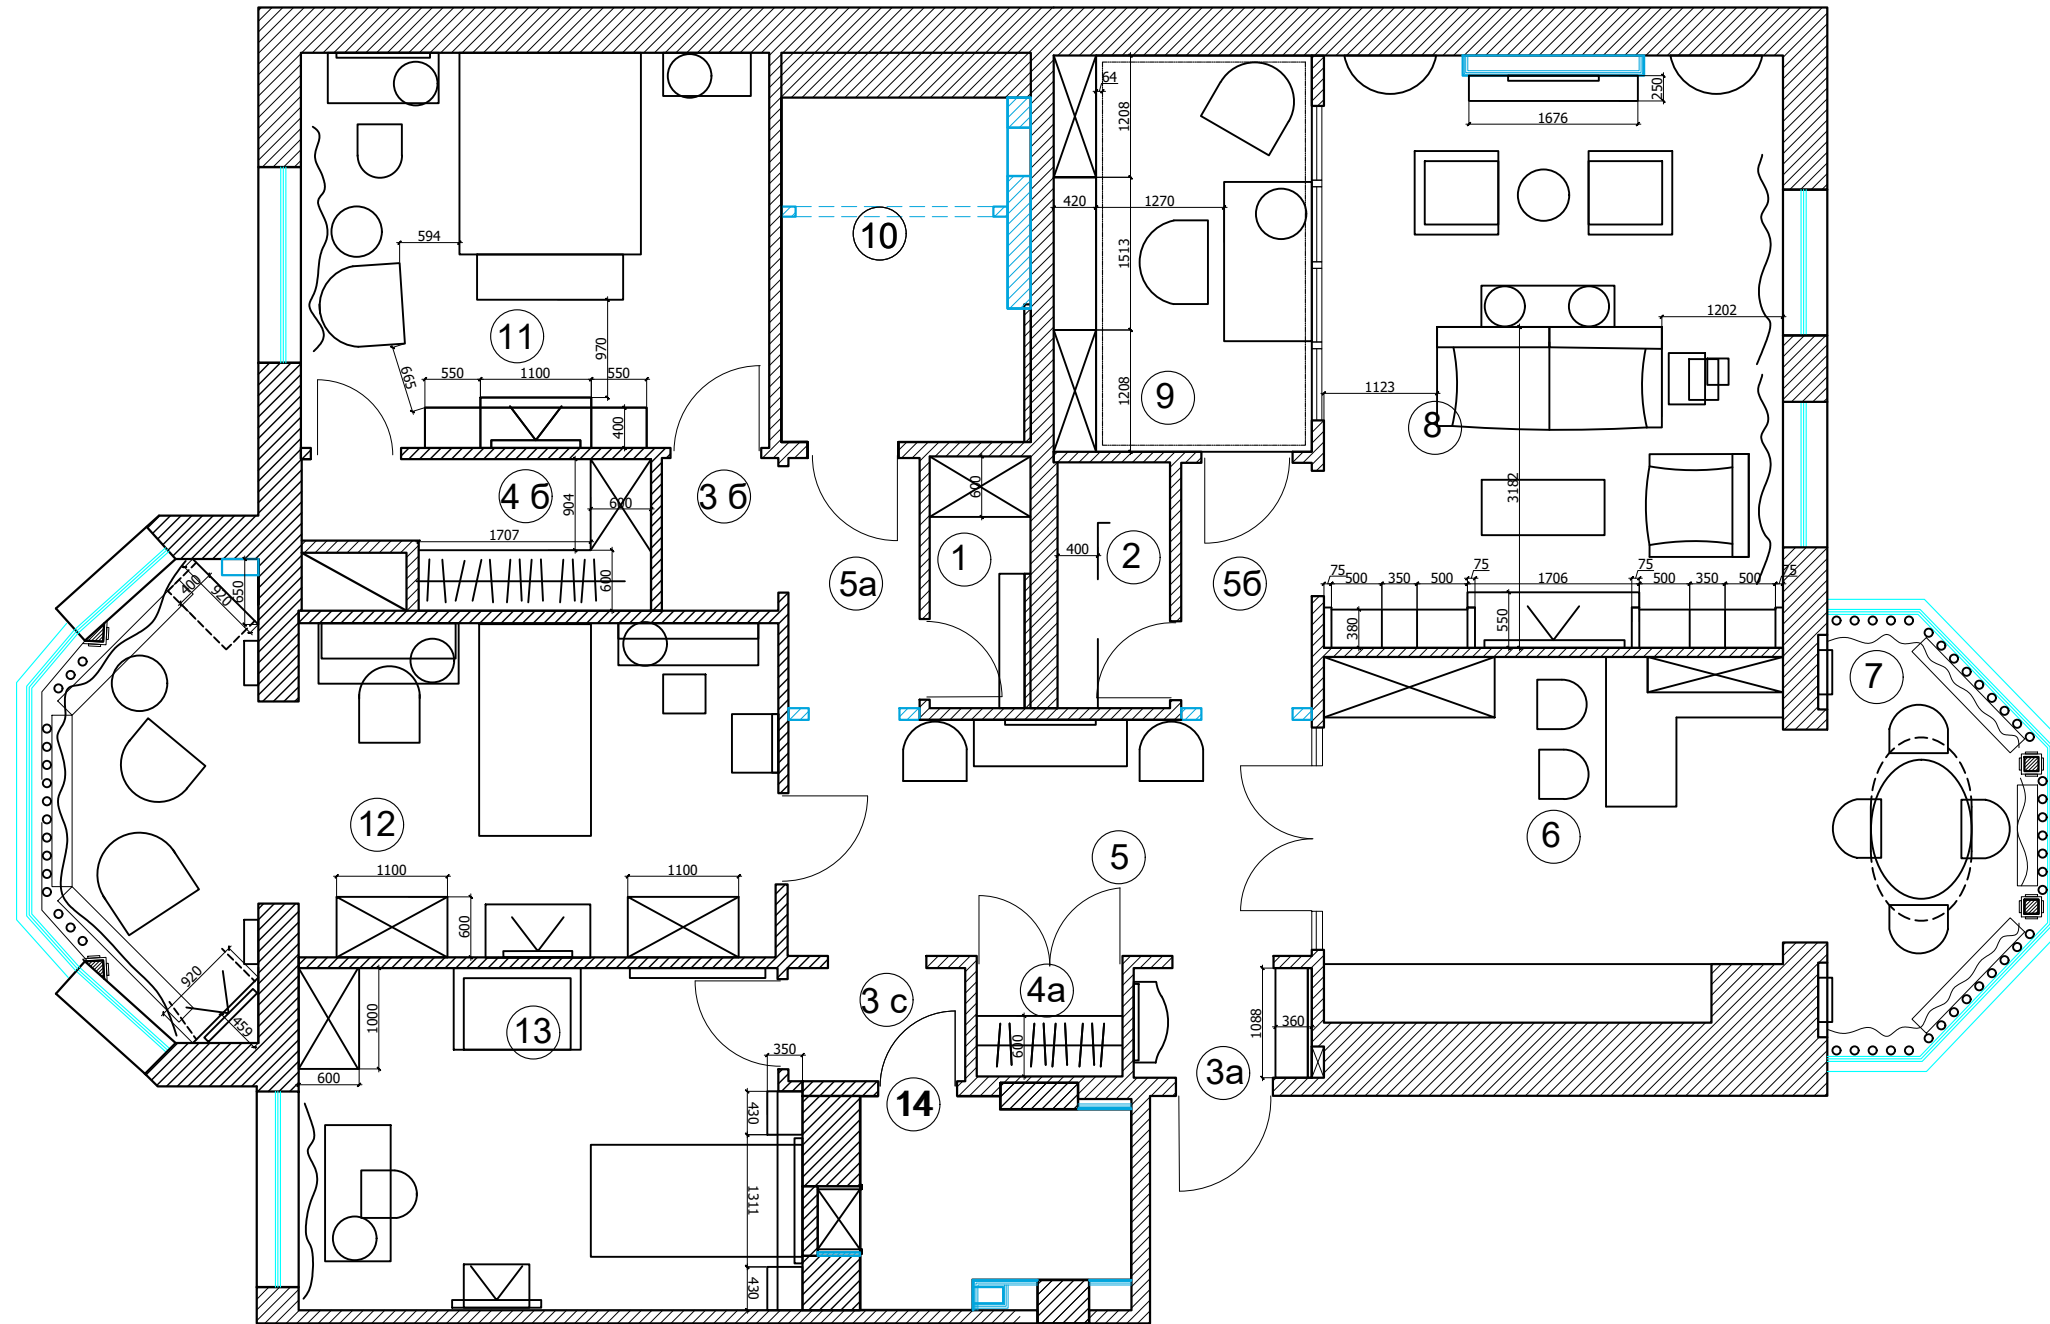

Экспликация помещений


№	Помещение	м2
1	Подсобное помещение	2,4
2	Постирочная	2,7
3а	Тамбур	1,8
3б	Тамбур	1,8
3с	Тамбур	1,8
4а	Гардеробная	1,7
4б	Гардеробная	5,2
5	Холл	20,2
6	Кухня	16,9
7	Столовая	9,2
8	Гостиная	26,7
9	Кабинет	10,2
10	С/У основной	9,7
11	Спальня	19,2
12	Детская девочки	26,0
13	Детская мальчика	16,5
14	С/У детский	5,1

Итого: 177,1

Согласовано:	
Взам. инв. №	
Подпись и дата	
Инв. №подл.	

М 1:75
АИ

Заказчик: Частное лицо					
Н.Новгород, ул.Горького, д.77, кв.83					
Изм.	Кол. уч	Лист	№ док	Дата	Подп.
Рук.проекта	Кушнарева О.В				
Архитектор	Чапланова П.О				
Дизайнер	Чапланова П.О				
Менеджер	Синкевич А.А				
Квартира				Стадия	Лист
				РП	Листов
План с расстановкой мебели				ООО "Чарльз Камерон"	

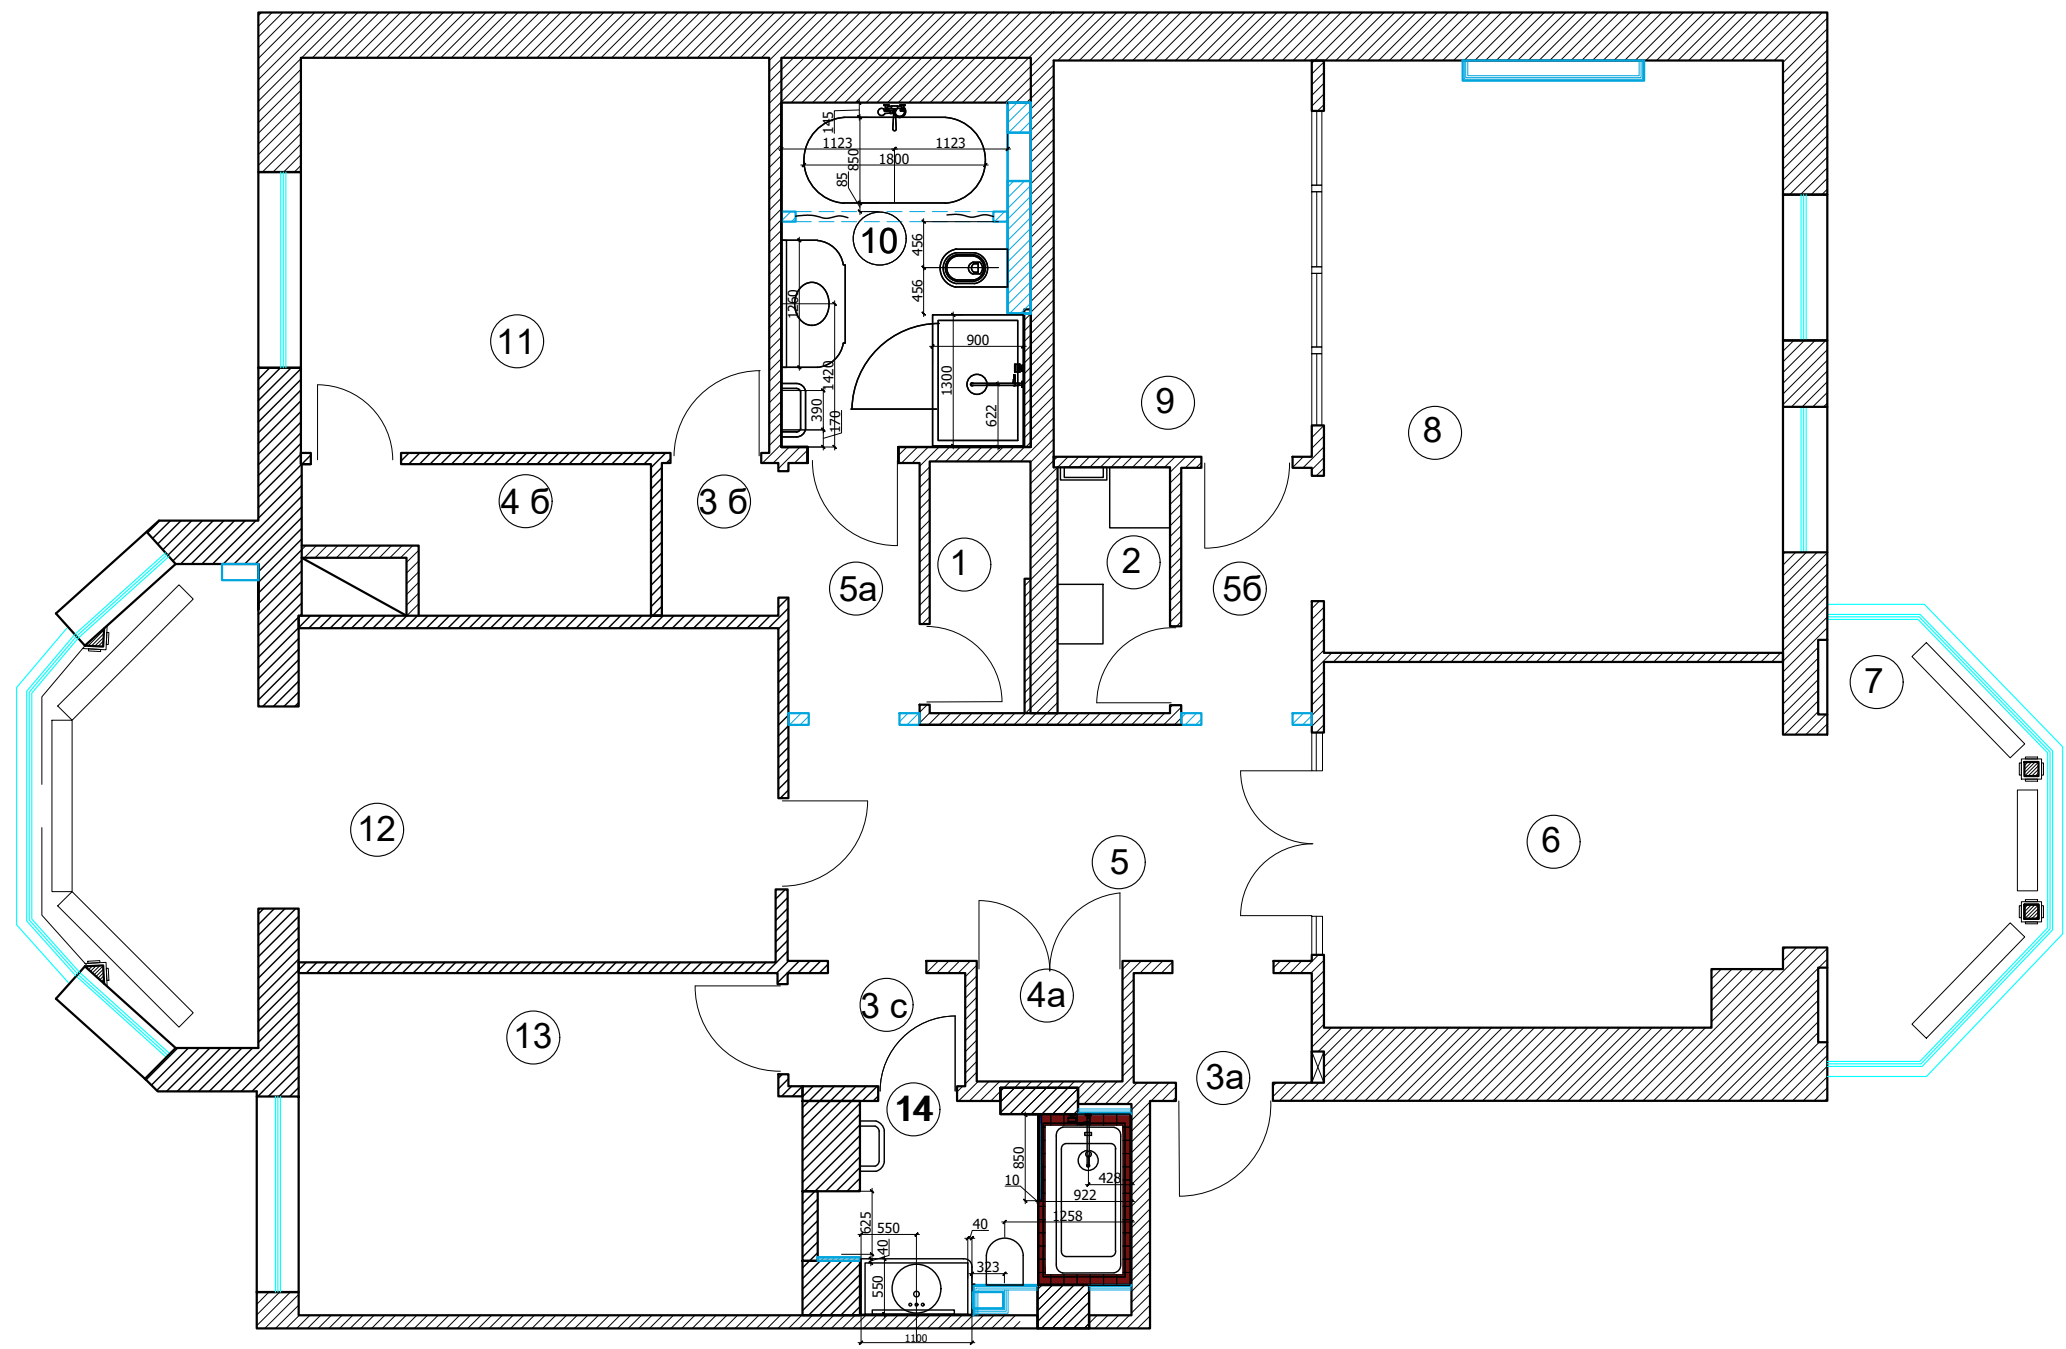

Экспликация помещений		
№	Помещение	м2
1	Подсобное помещение	2,4
2	Постирочная	2,7
3a	Тамбур	1,8
3б	Тамбур	1,8
3с	Тамбур	1,8
4a	Гардеробная	1,7
4б	Гардеробная	5,2
5	Холл	20,2
6	Кухня	16,9
7	Столовая	9,2
8	Гостиная	26,7
9	Кабинет	10,2
10	С/У основной	9,7
11	Спальня	19,2
12	Детская девочки	26,0
13	Детская мальчика	16,5
14	С/У детский	5,1

Итого: 177,1

Примечание: План сантехники разработан на основе переданной документации "Плана расстановки сантехнического оборудования "


М 1:75

АИ

Заказчик: Частное лицо

Н.Новгород, ул.Горького, д.77, кв.83

Изм.	Кол. уч	Лист	№ док	Дата	Подп.			
Рук.проекта	Кушнарева О.В					Квартира	Стадия	Лист
Архитектор	Чапланова П.О						РП	
Дизайнер	Чапланова П.О							
Менеджер	Синкевич А.А					План сантехники с привязками	ООО "Чарльз Камерон"	

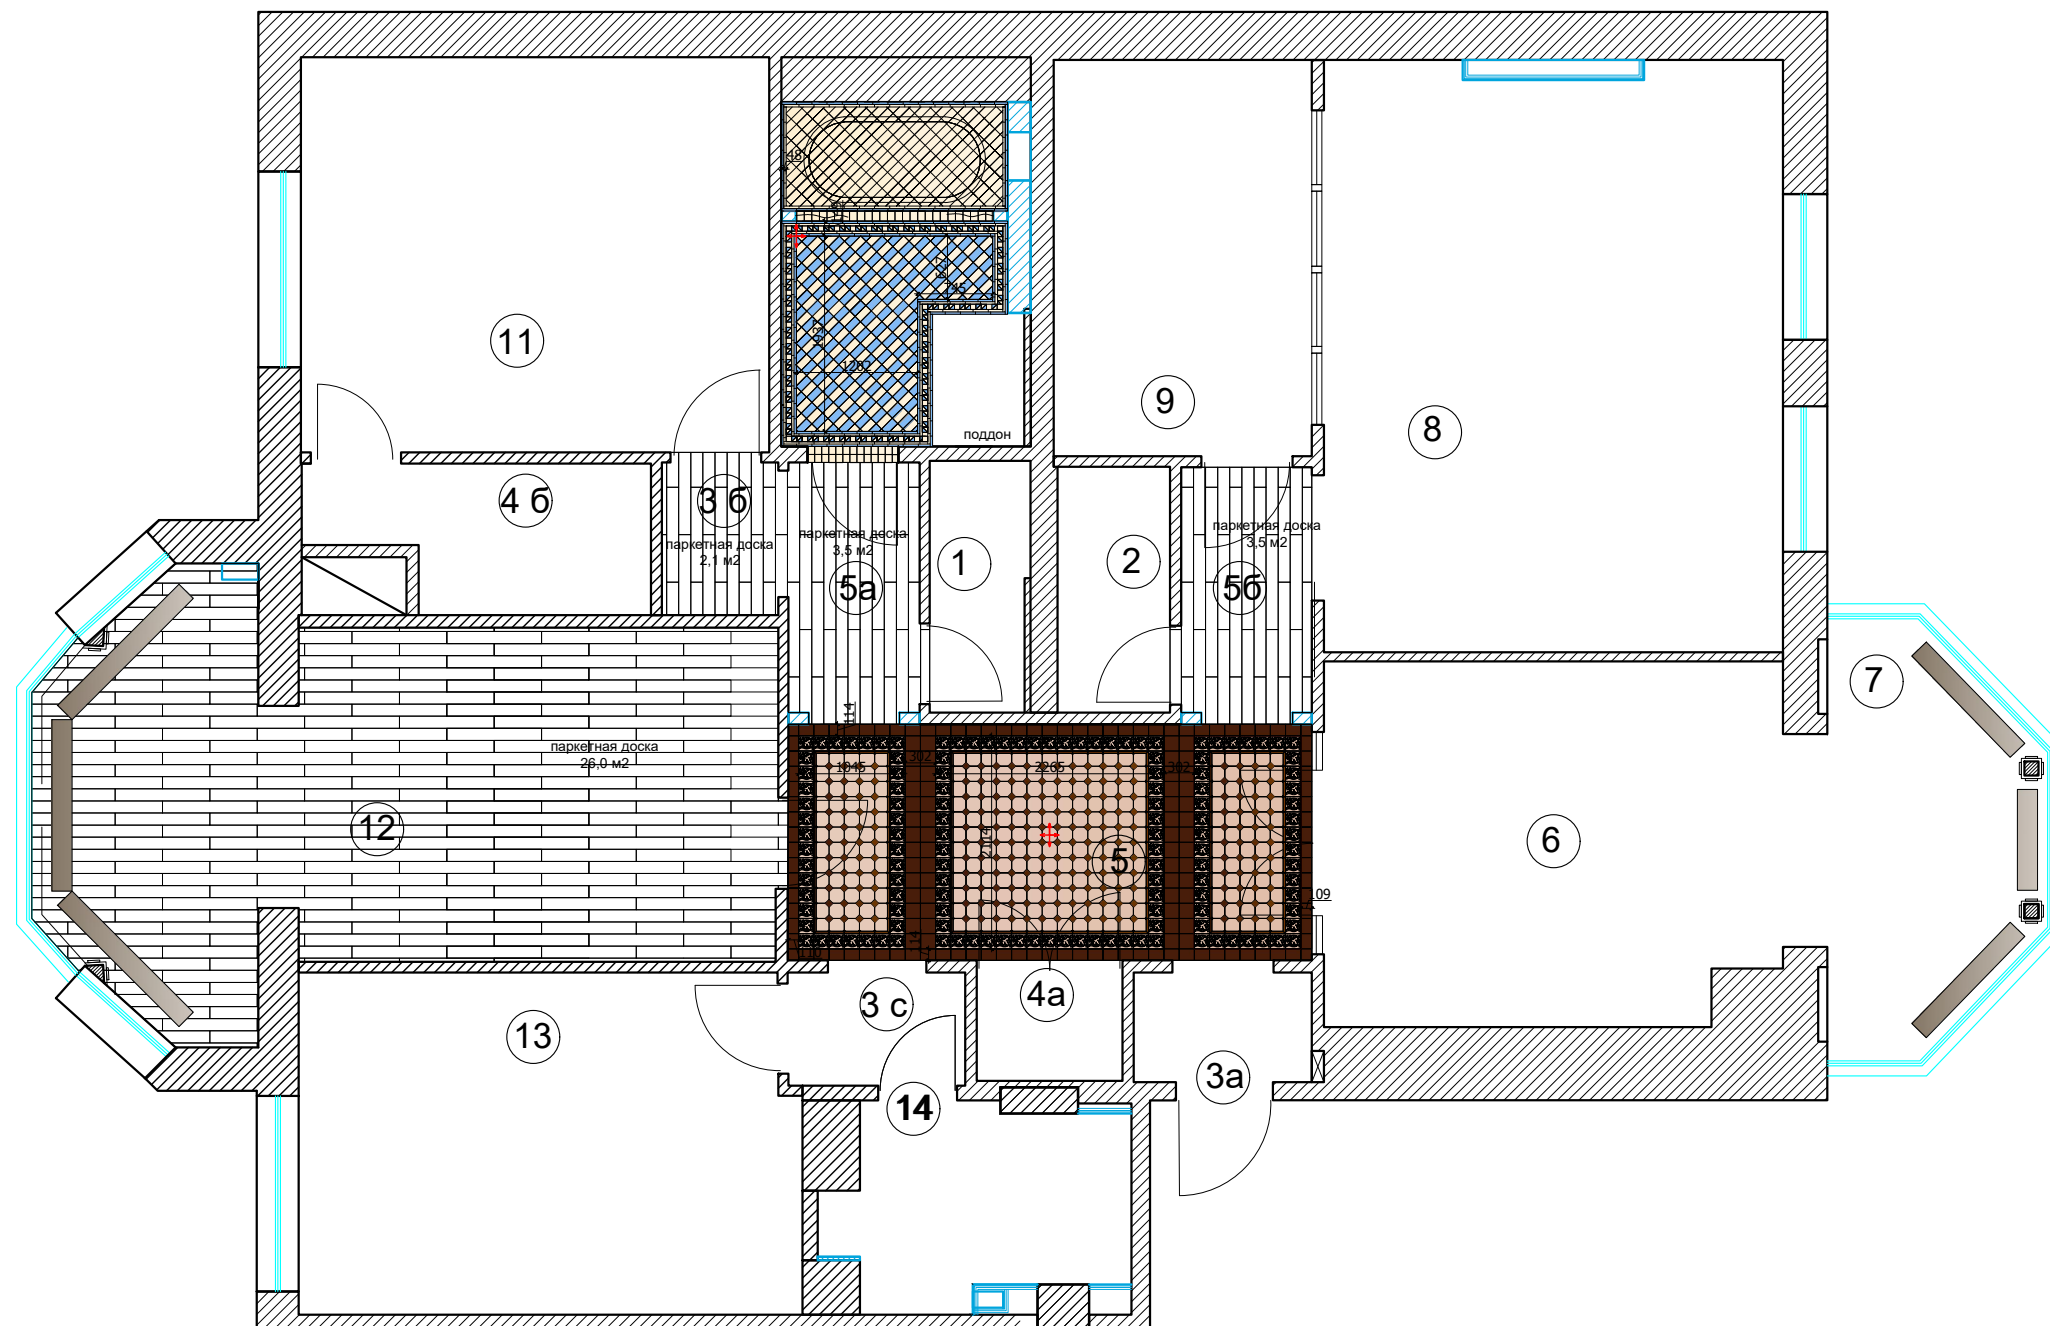


Экспликация помещений		
№	Помещение	м2
1	Подсобное помещение	2,4
2	Постирочная	2,7
3а	Тамбур	1,8
3б	Тамбур	1,8
3с	Тамбур	1,8
4а	Гардеробная	1,7
4б	Гардеробная	5,2
5	Холл	20,2
6	Кухня	16,9
7	Столовая	9,2
8	Гостиная	26,7
9	Кабинет	10,2
10	С/У основной	9,7
11	Спальня	19,2
12	Детская девочки	26,0
13	Детская мальчика	16,5
14	С/У детский	5,1

Итого: 177,1

№ 11 Плитка 151x75 mm	№ 1 151x151x9 mm
№ 10 Плитка 151x75 mm	№ 2 151x151 mm
№ 13 Плитка 151x24 mm	№ 3 151x24 mm
№ 12 Плитка 151x24 mm	№ 4 53x53 mm
№ 14 Плитка 53x53 mm	№ 5 151x151 mm
№ 15 Плитка 52x52x73 mm	
№ 16 Плитка 52x52x73 mm	

Примечание: На плане полов указаны только измененные материалы или раскладка
стыковка покрытий строго под полотном двери согласно плану дверей.

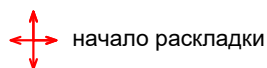

начало раскладки

М 1:75


АИ

Заказчик: Частное лицо

Н.Новгород, ул.Горького, д.77, кв.83

Изм.	Кол. уч	Лист	№ док	Дата	Подп.			
Рук.проекта	Кушнарева О.В					Квартира	Стадия	Лист
Архитектор	Чапланова П.О						РП	
Дизайнер	Чапланова П.О							
Менеджер	Синкевич А.А					План полов	ООО "Чарльз Камерон"	

Согласовано:		
Интв.№подл.	Подпись и дата	Взам. инв.№

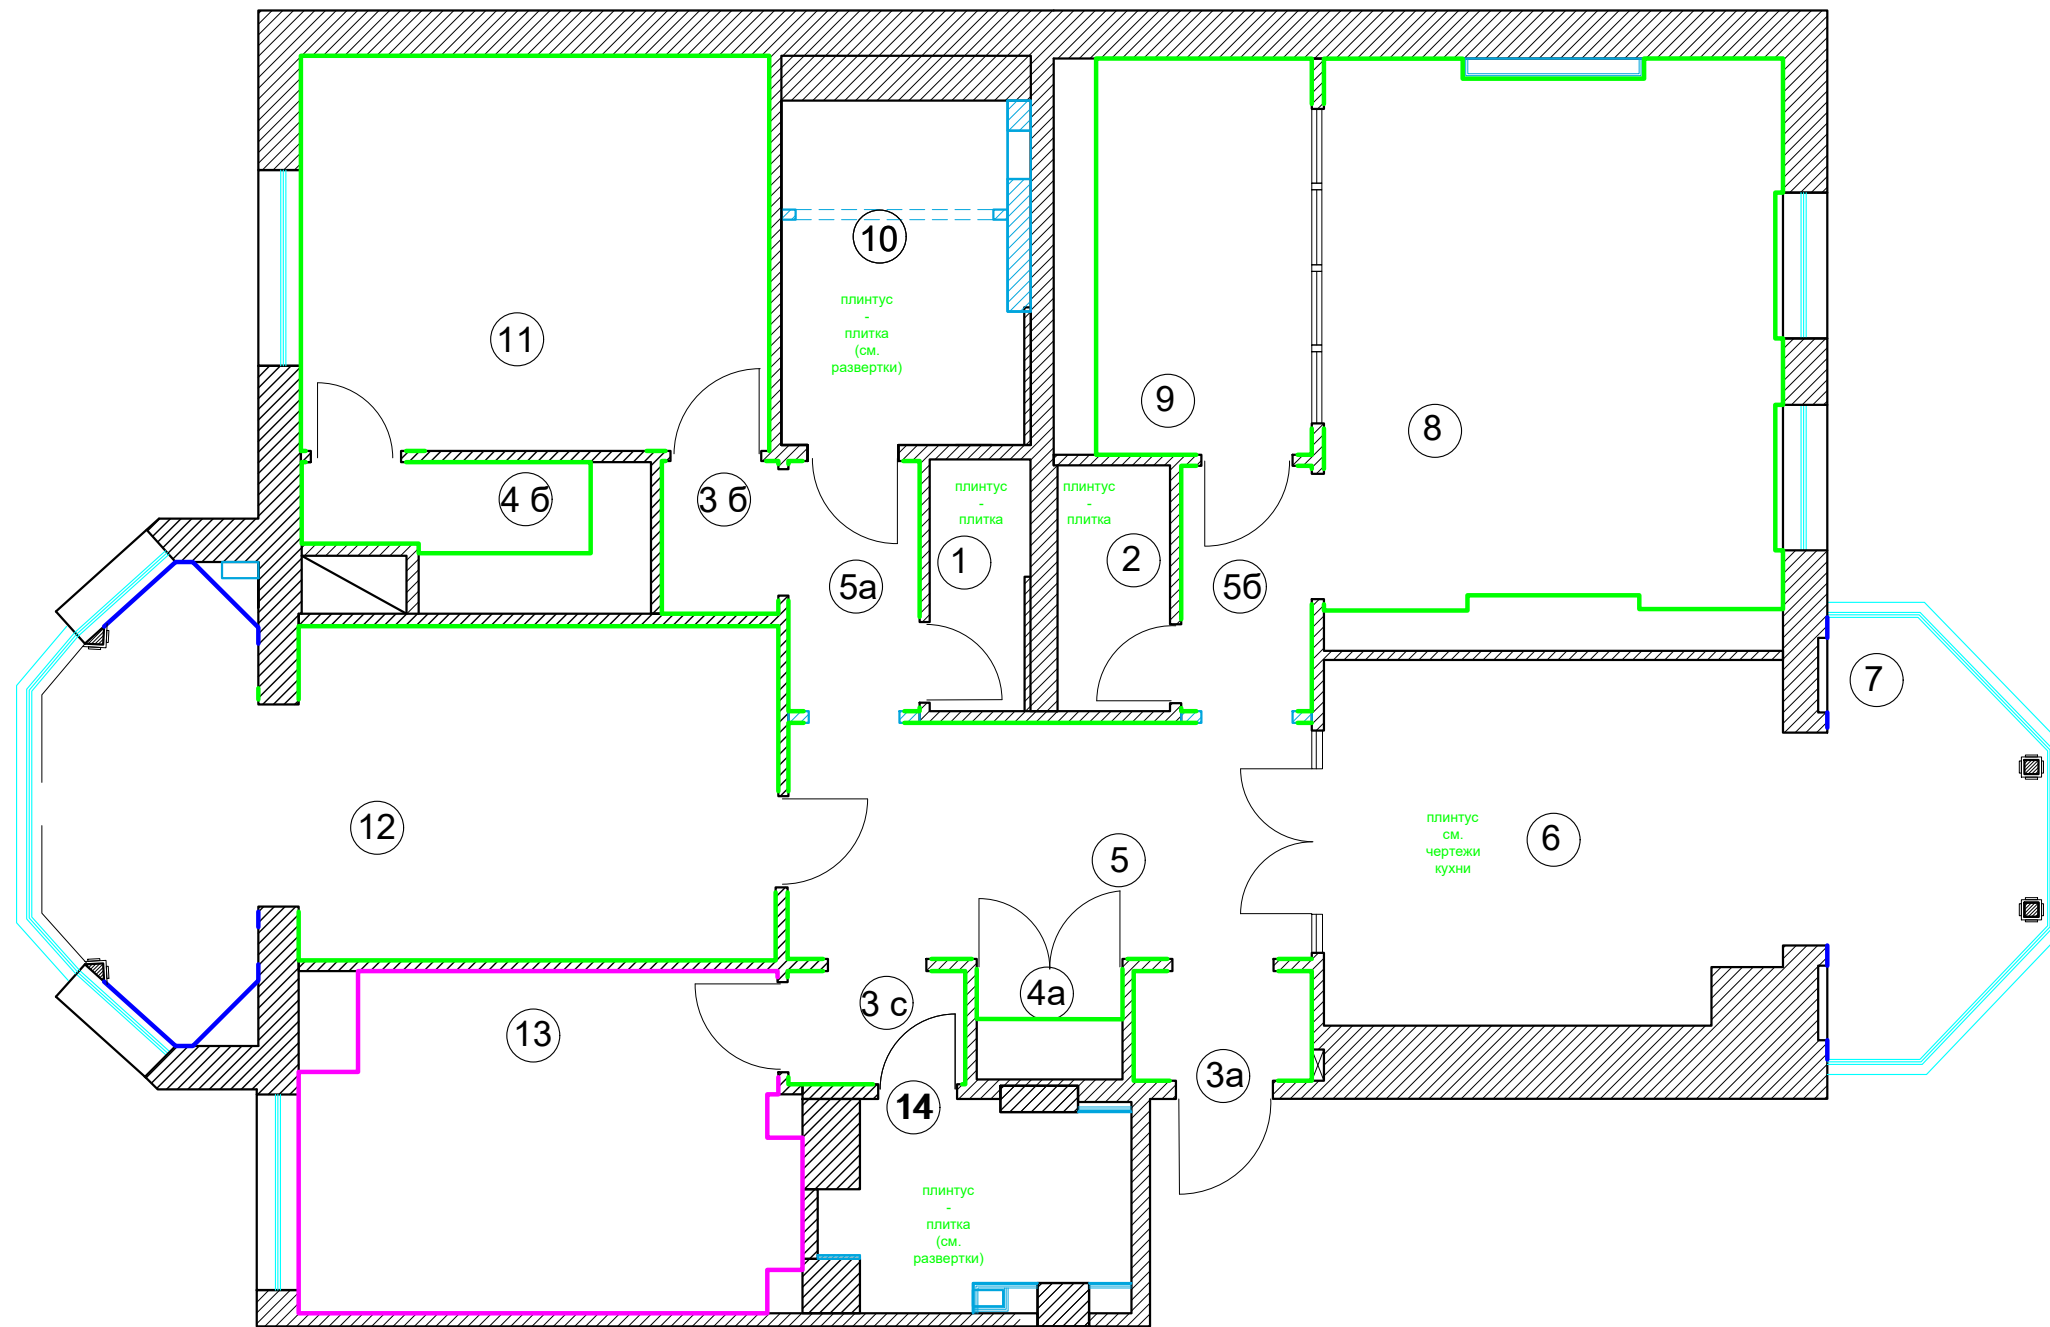


Экспликация помещений		
№	Помещение	м2
1	Подсобное помещение	2,4
2	Постирочная	2,7
3а	Тамбур	1,8
3б	Тамбур	1,8
3с	Тамбур	1,8
4а	Гардеробная	1,7
4б	Гардеробная	5,2
5	Холл	20,2
6	Кухня	16,9
7	Столовая	9,2
8	Гостиная	26,7
9	Кабинет	10,2
10	С/У основной	9,7
11	Спальня	19,2
12	Детская девочки	26,0
13	Детская мальчика	16,5
14	С/У детский	5,1

Итого: 177,1

М 1:10


Профиль. Плинтус
дерево

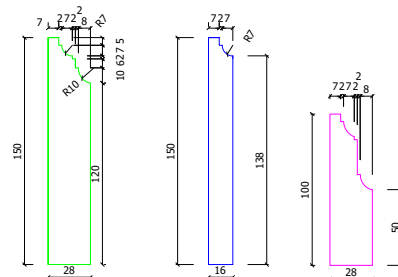

М 1:75

АИ

						Заказчик: Частное лицо			
						Н.Новгород, ул.Горького, д.77, кв.83			
Изм.	Кол. уч	Лист	№ док	Дата	Подп.	Квартира	Стадия	Лист	Листов
Рук.проекта	Кушнарева О.В						РП		
Архитектор	Чапланова П.О								
Дизайнер	Чапланова П.О								
Менеджер	Синкевич А.А					План плинтусов	ООО "Чарльз Камерон"		

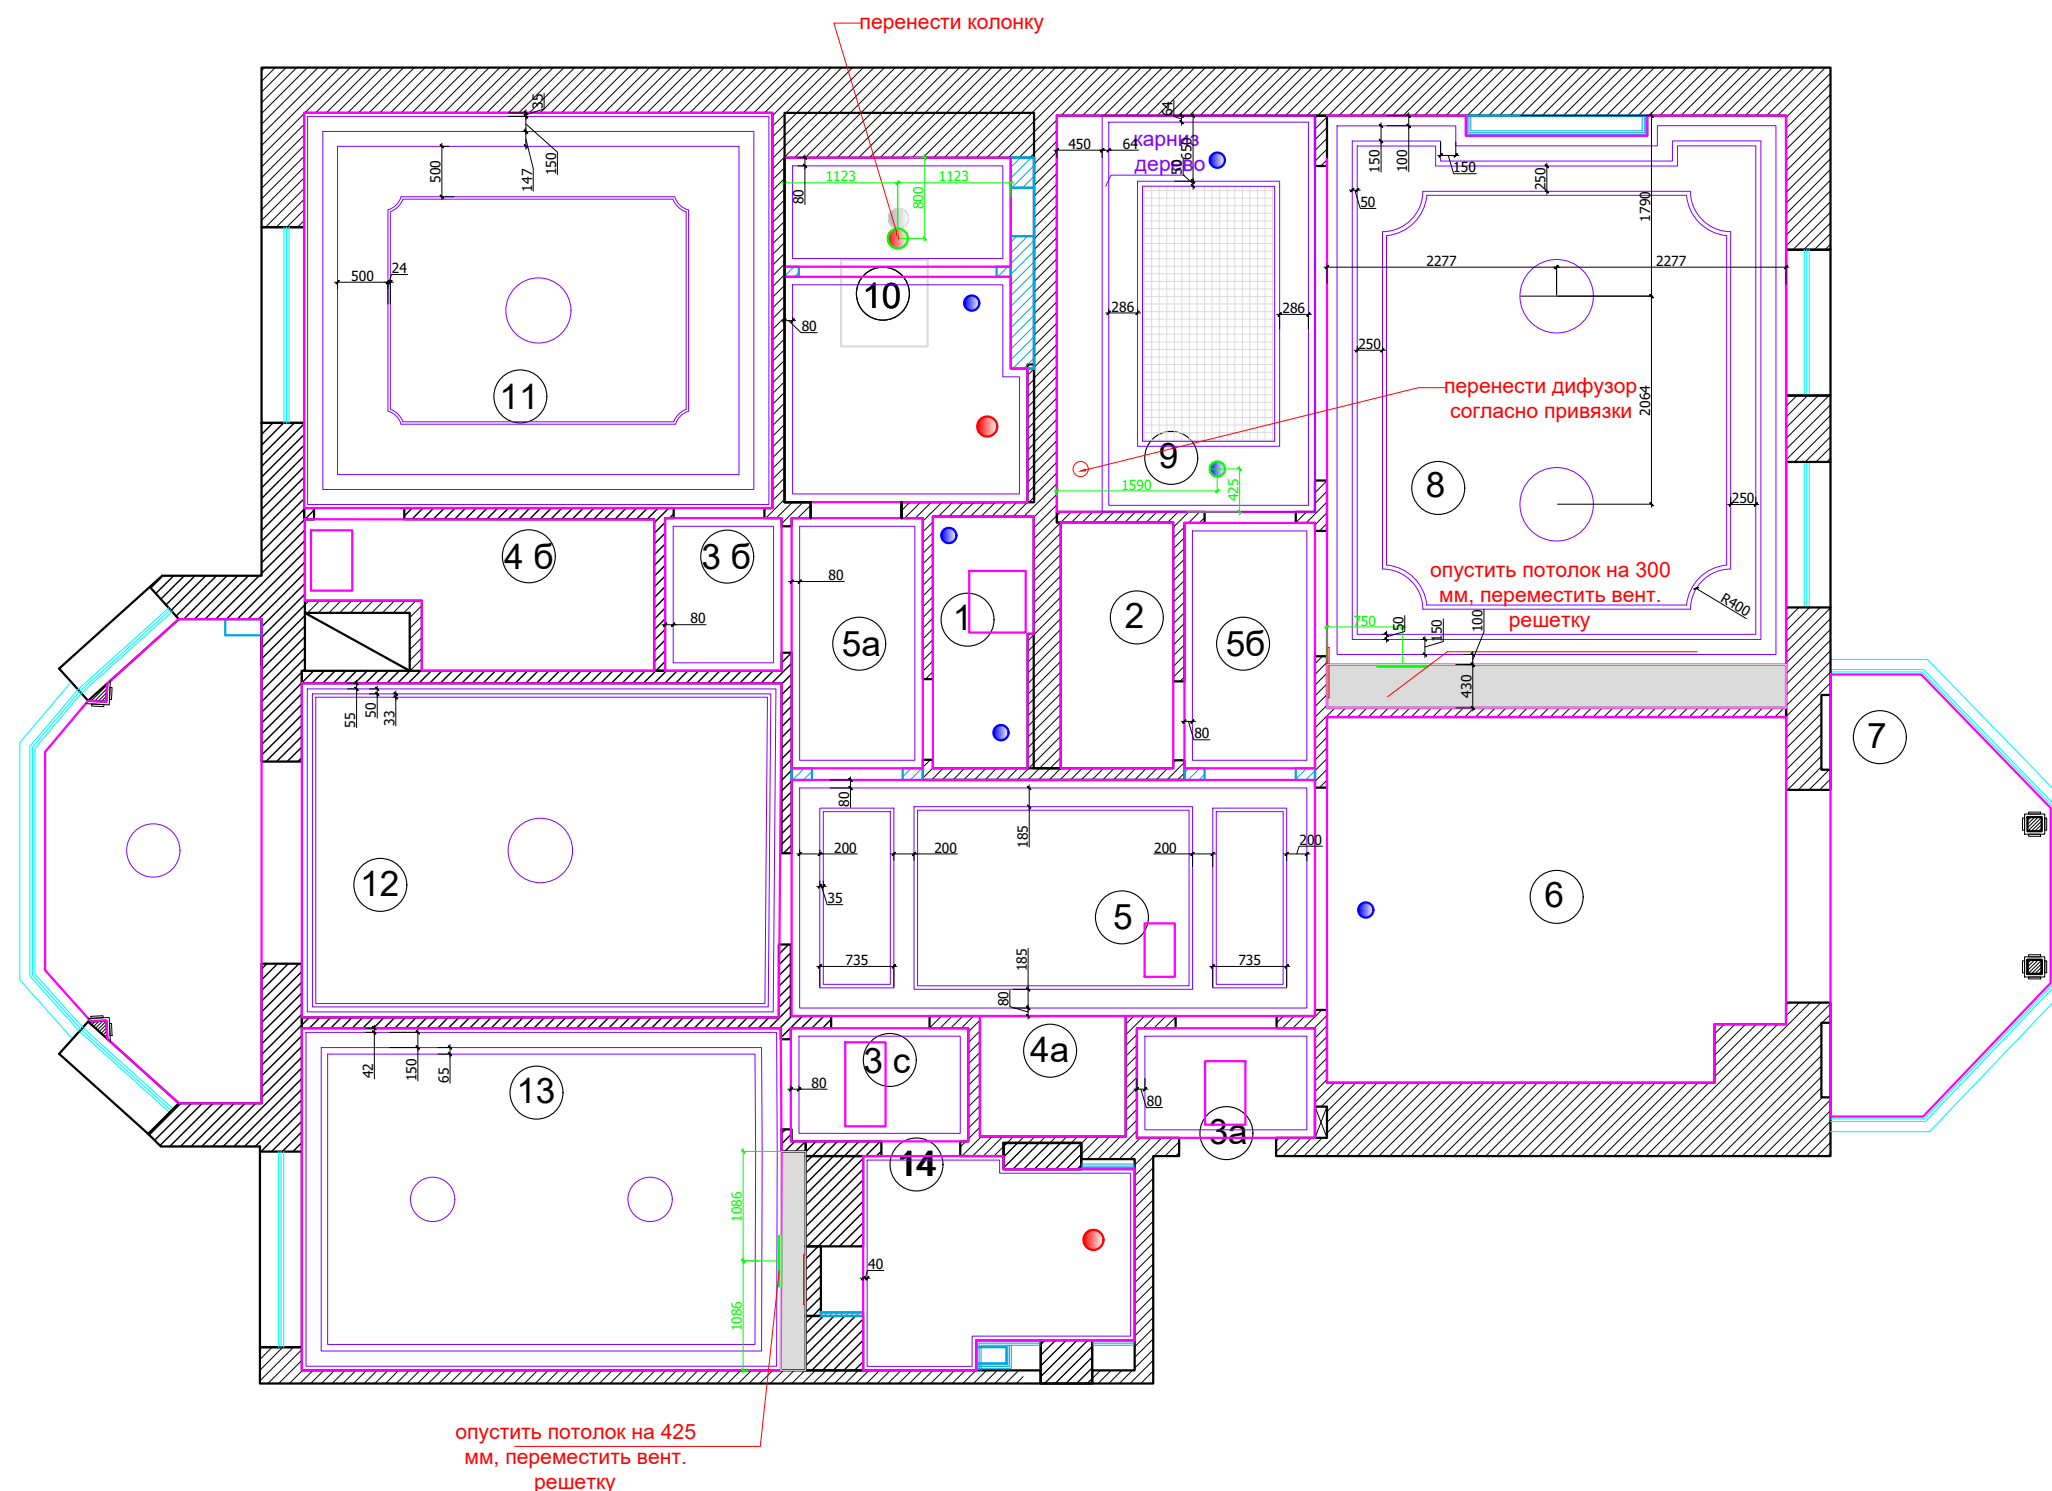

Экспликация помещений

№	Помещение	м2
1	Подсобное помещение	2,4
2	Постирочная	2,7
3а	Тамбур	1,8
3б	Тамбур	1,8
3с	Тамбур	1,8
4а	Гардеробная	1,7
4б	Гардеробная	5,2
5	Холл	20,2
6	Кухня	16,9
7	Столовая	9,2
8	Гостиная	26,7
9	Кабинет	10,2
10	С/У основной	9,7
11	Спальня	19,2
12	Детская девочки	26,0
13	Детская мальчика	16,5
14	С/У детский	5,1

Итого: 177,1

Условные обозначения:

- место расположение вен. решетки на объекте
- новое место расположение вен. решетки
- диффузор
- колонка

*План разработан на основе переданной документации вентиляции и кондиционирования и акустического оборудования и замеров на объекте.
В местах установки люстр и прочих изделий,оборудования ,
подвесных конструкций , лепнины установить закладные

М 1:75

АИ

Заказчик: Частное лицо

Н.Новгород, ул.Горького, д.77, кв.83


Квартира

План потолков с привязками

Стадия	Лист	Листов
РП		

ООО "Чарльз Камерон"

Согласовано:		Взам. инв. №	Подпись и дата	Инв. №подл.

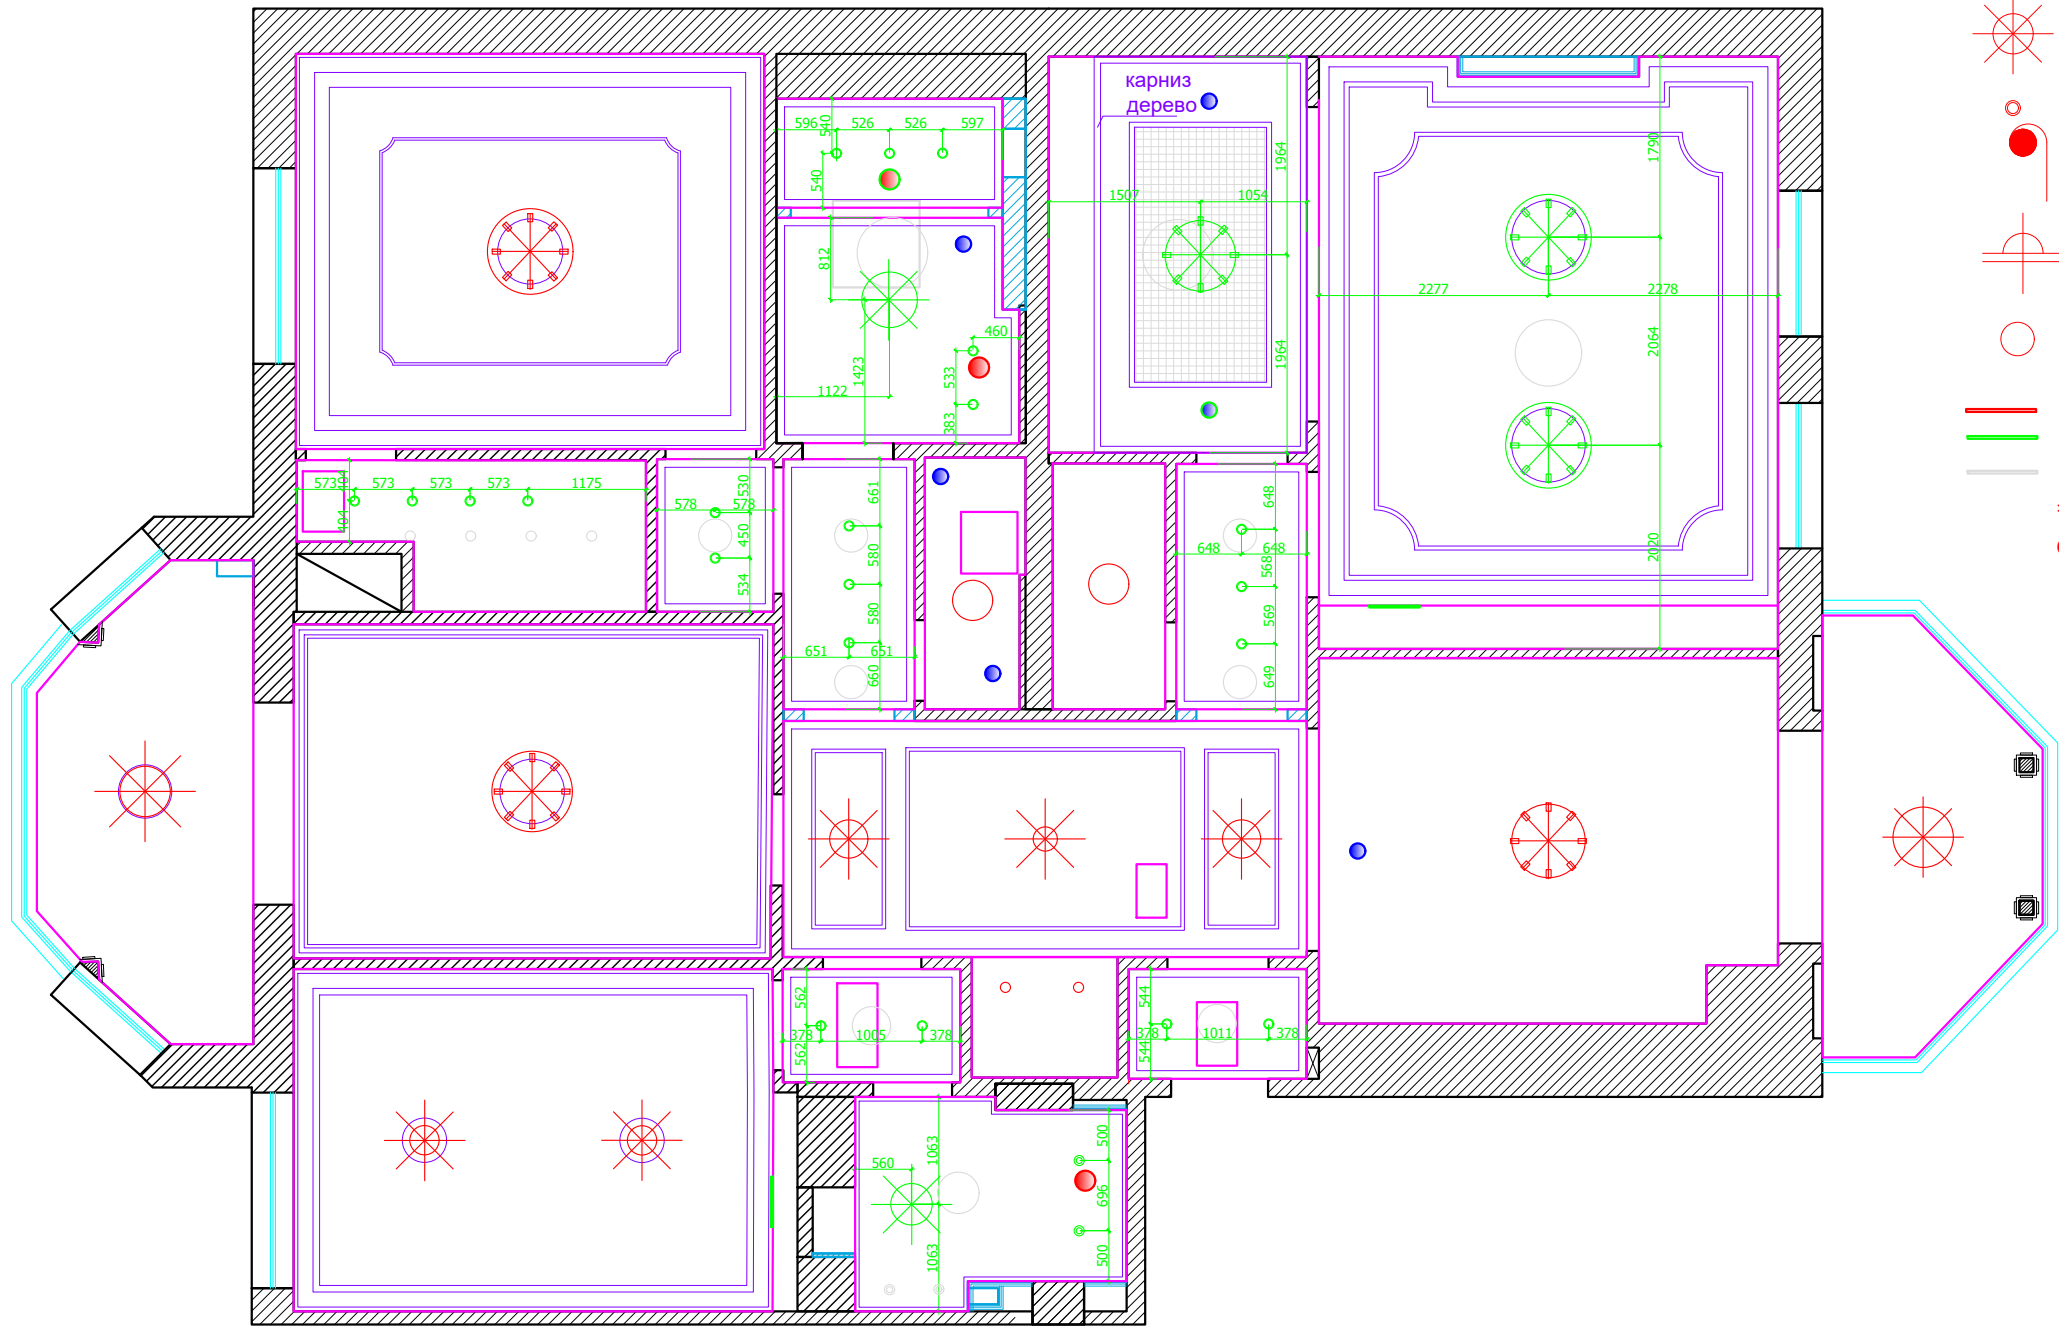

УСЛОВНЫЕ ОБОЗНАЧЕНИЯ:

- люстра
- потолочный/подвесной светильник
- точечный светильник
- вывод электрический
- бра
- лампа настольная
- М - местного включения
- красным место расположение вывода на объекте
- зеленым проектное место расположение вывода
- демонтировать место расположение вывода


*План разработан на основе переданной документации освещения и розеток и замеров на объекте.

М 1:75

АИ

						Заказчик: Частное лицо			
						Н.Новгород, ул.Горького, д.77, кв.83			
Изм.	Кол. уч	Лист	№ док	Дата	Подп.	Квартира	Стадия	Лист	Листов
Рук.проекта		Кушнарева О.В					РП		
Архитектор		Чапланова П.О							
Дизайнер		Чапланова П.О							
Менеджер		Синкевич А.А				План потолков с расстановкой осветительного оборудования с привязками		ООО "Чарльз Камерон"	

Согласовано:			
Инт.№подл.	Подпись и дата	Взам. инв.№	

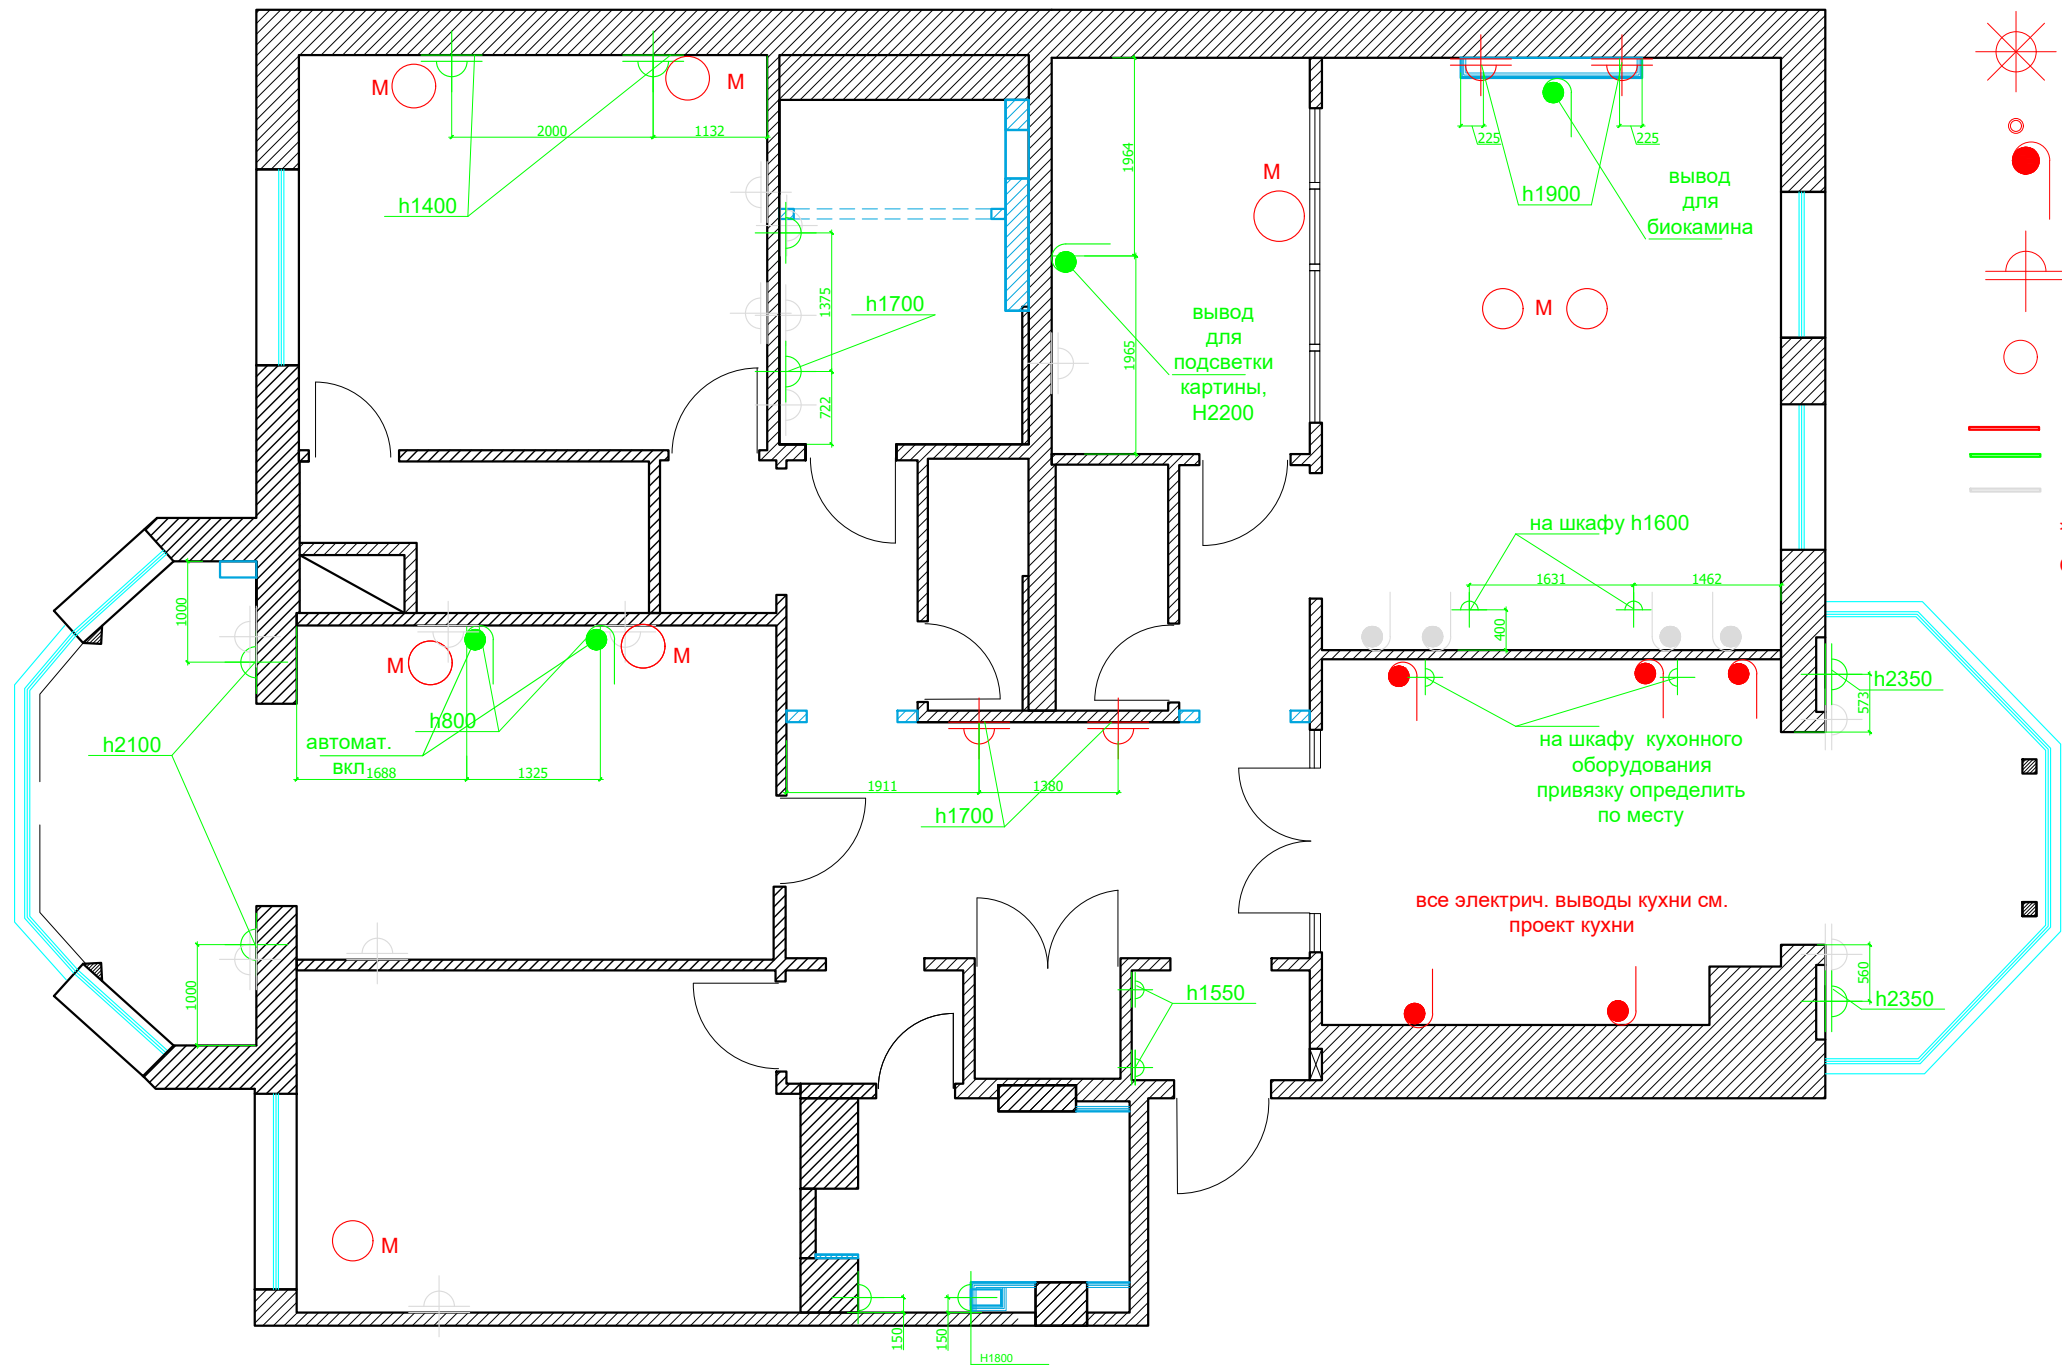

УСЛОВНЫЕ ОБОЗНАЧЕНИЯ:


- люстра
- потолочный/подвесной светильник
- точечный светильник
- вывод электрический
- бра
- лампа настольная
- М - местного включения
- красным место расположение вывода на объекте
- зеленым проектное место расположение вывода
- демонтировать место расположение вывода
- *План разработан на основе переданной документации освещения и розеток и замеров на объекте.

М 1:75

АИ

						Заказчик: Частное лицо				АИ	
						Н.Новгород, ул.Горького, д.77, кв.83					
Изм.	Кол. уч	Лист	№ док	Дата	Подп.						
						Квартира	Стадия	Лист	Листов		
Рук.проекта	Кушнарева О.В				РП						
Архитектор	Чапланова П.О										
Дизайнер	Чапланова П.О					План настенного и отдельностоящего осветительного оборудования с привязками	ООО "Чарльз Камерон"				
Менеджер	Синкевич А.А										

Согласовано:			
		Взам. инв. №	
		Подпись и дата	
Инв. №подл.			

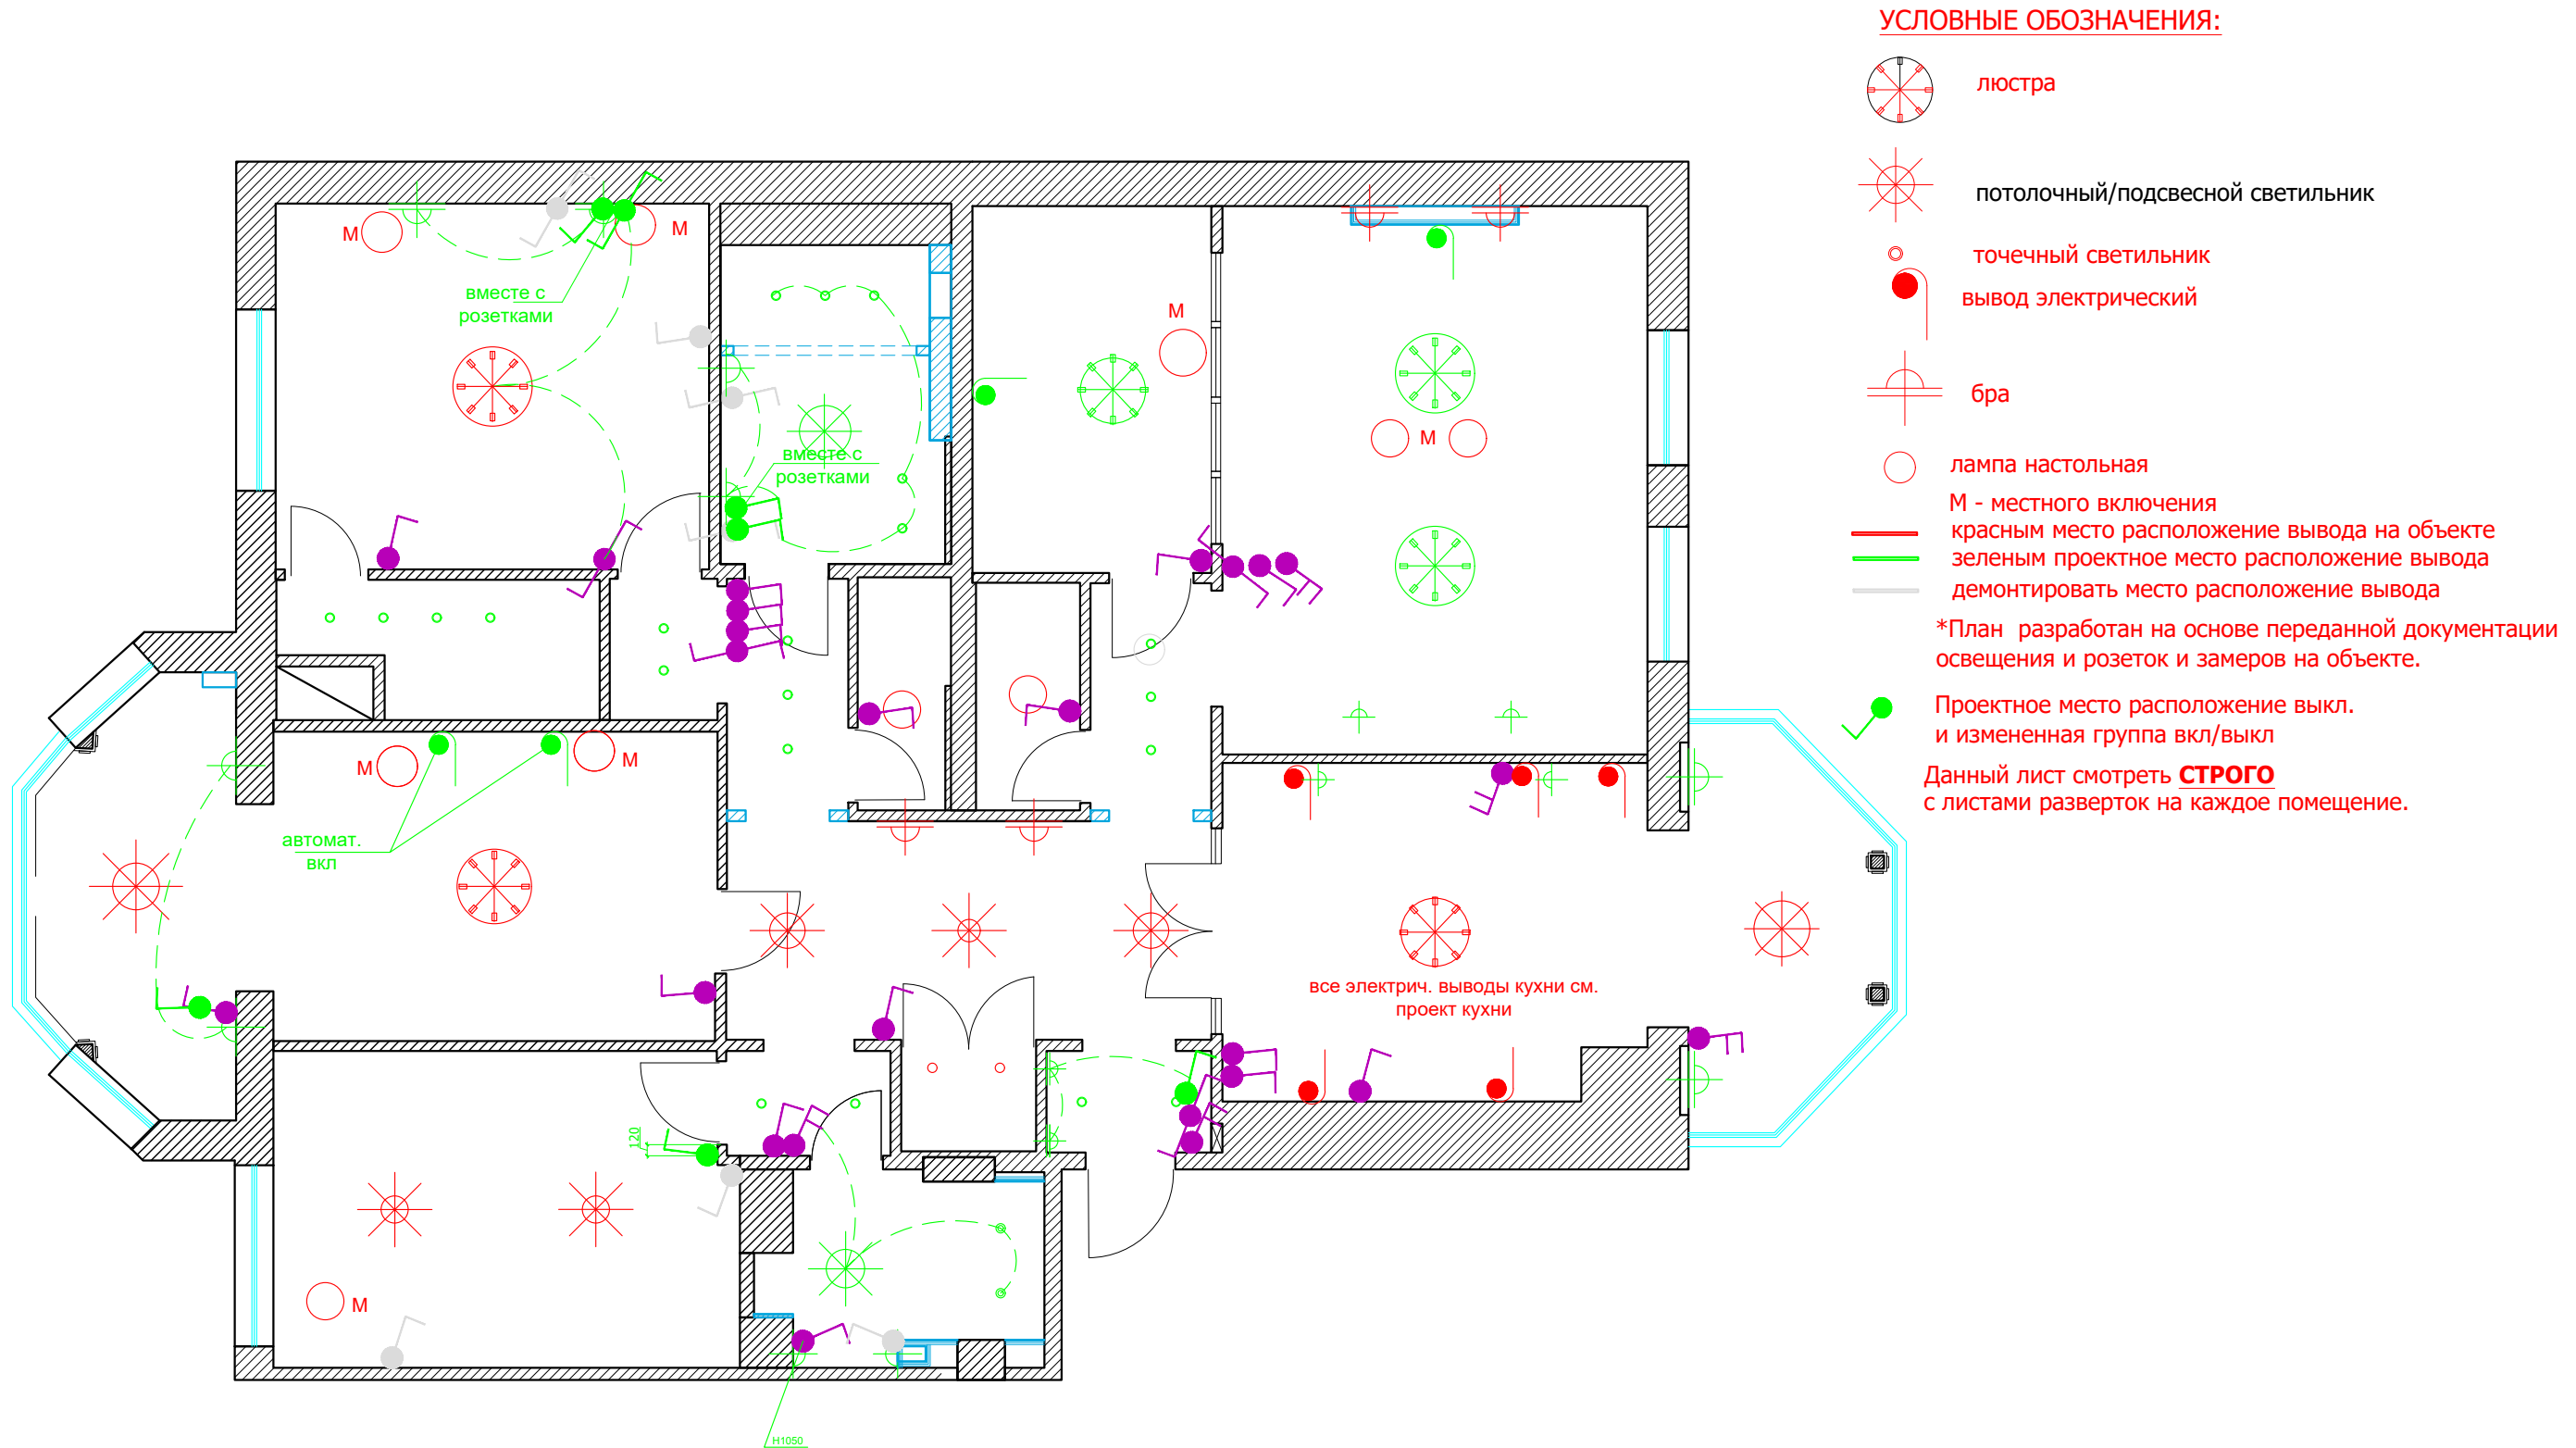


						М 1:75			
						АИ			
						Заказчик: Частное лицо			
						Н.Новгород, ул.Горького, д.77, кв.83			
Изм.	Кол. уч	Лист	№ док	Дата	Подп.				
Рук.проекта		Кушнарева О.В				Квартира	Стадия	Лист	Листов
Архитектор		Чапланова П.О					РП		
Дизайнер		Чапланова П.О				План расстановки выключателей, совмещенный с группами освещения	ООО "Чарльз Камерон"		
Менеджер		Синкевич А.А							

Согласовано:

Взам. инв. №

Подпись и дата

Инв. №подл.

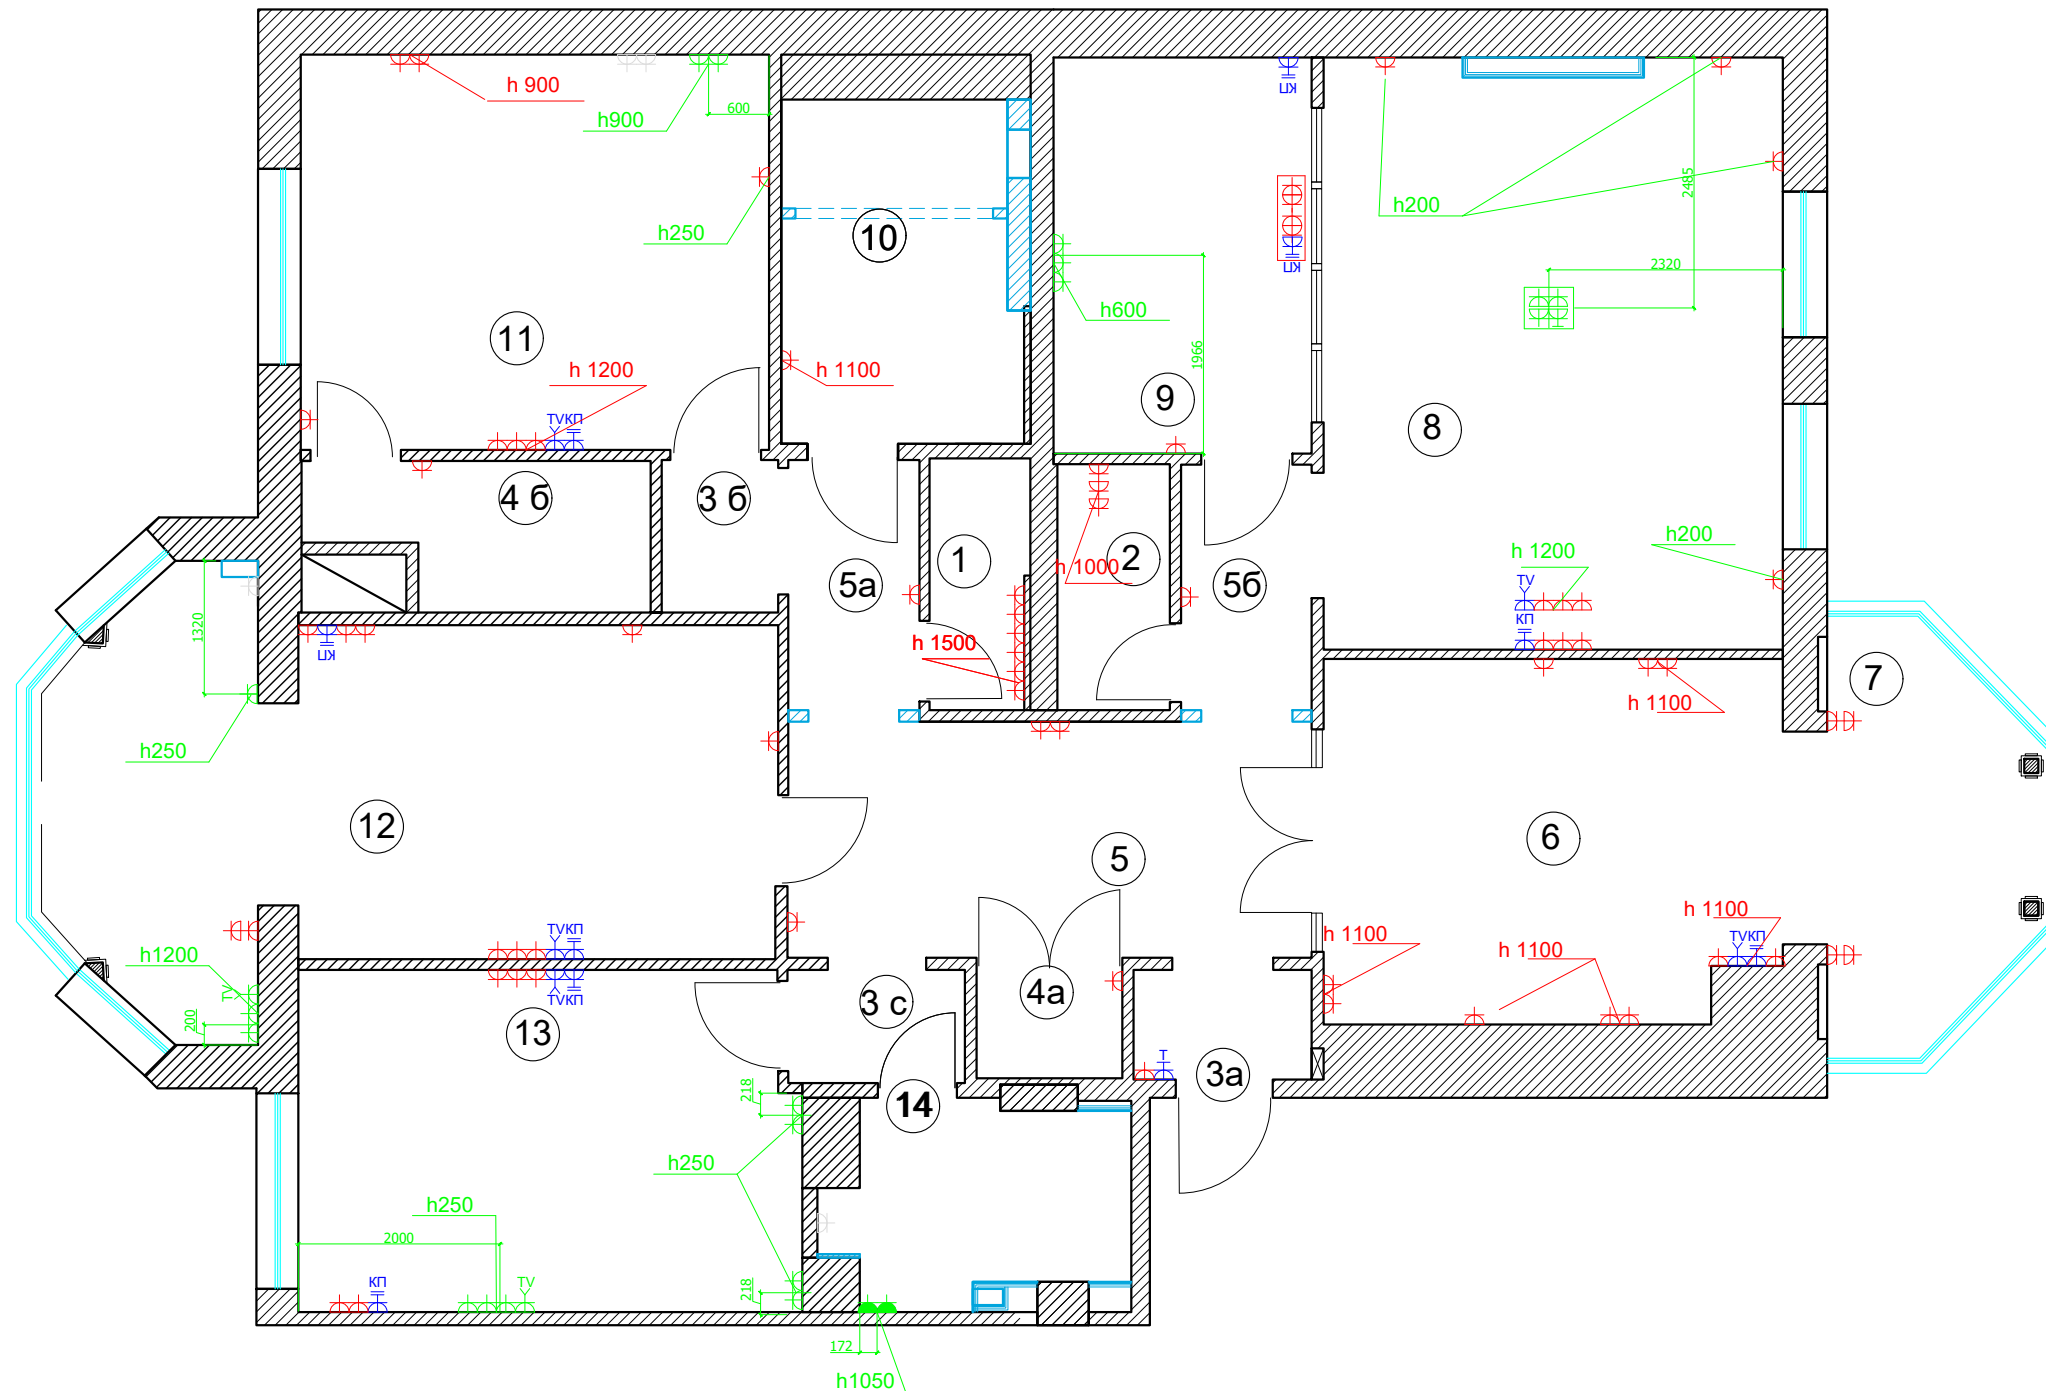

УСЛОВНЫЕ ОБОЗНАЧЕНИЯ

Обозначение	Наименование
	СИЛОВАЯ РОЗЕТКА
	ТЕЛЕФОННАЯ РОЗЕТКА
	ТЕЛЕВИЗИОННАЯ РОЗЕТКА
	ИНТЕРНЕТ РОЗЕТКА
	ЭЛЕКТРОЛЮК ВСТРОЕННЫЙ

*План розеток разработан на основе переданной документации
освещения и розеток и замеров на объекте.
✦ Зеленым цветом проектируемые новые розетки, привязки и высоты
Данный лист смотреть **СТРОГО**
с листами разверток на каждое помещение.

Экспликация помещений

№	Помещение	m2
1	Подсобное помещение	2,4
2	Постирочная	2,7
3a	Тамбур	1,8
3б	Тамбур	1,8
3с	Тамбур	1,8
4a	Гардеробная	1,7
4б	Гардеробная	5,2
5	Холл	20,2
6	Кухня	16,9
7	Столовая	9,2
8	Гостиная	26,7
9	Кабинет	10,2
10	С/У основной	9,7
11	Спальня	19,2
12	Детская девочки	26,0
13	Детская мальчика	16,5
14	С/У детский	5,1

Итого: 177,1

М 1:75

АИ

Заказчик: Частное лицо

Н.Новгород, ул.Горького, д.77, кв.83

Квартира



Стадия	Лист	Листов
РП		

План привязки розеток

ООО "Чарльз Камерон"

Изм.	Кол. уч	Лист	№ док	Дата	Подп.
Рук.проекта	Кушнарева О.В				
Архитектор	Чапланова П.О				
Дизайнер	Чапланова П.О				
Менеджер	Синкевич А.А				

Согласовано:

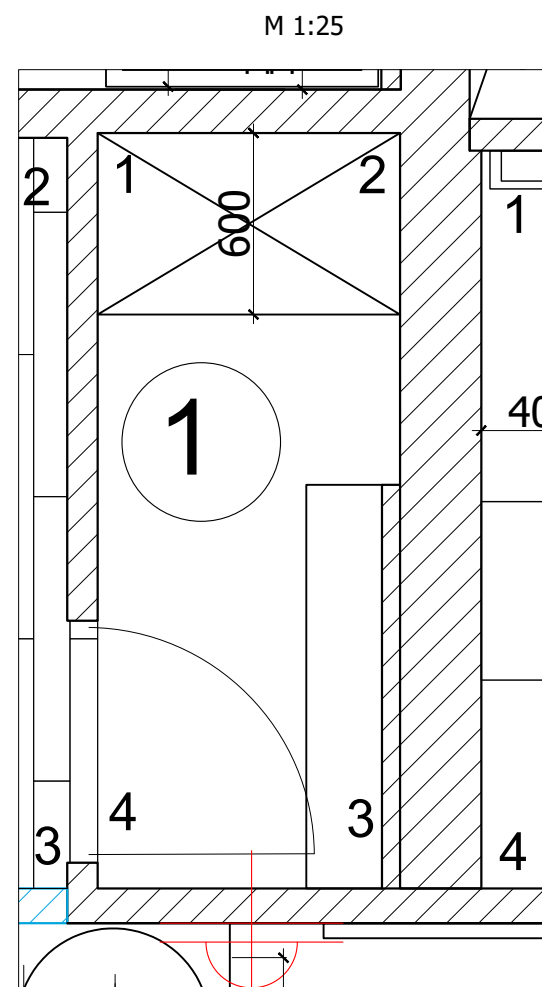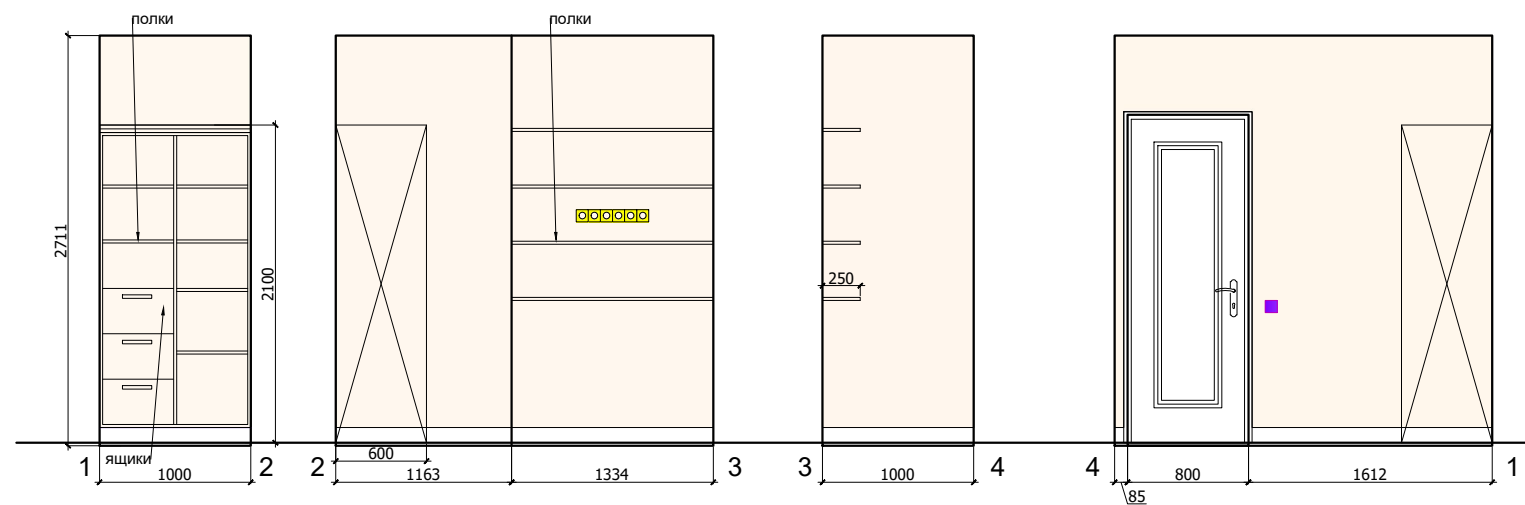


Условные обозначения:




покраска

						Заказчик: Частное лицо				АИ	
						Н.Новгород, ул.Горького, д.77, кв.83					
Изм.	Кол. уч	Лист	№ док	Дата	Подп.						
						Квартира			Стадия	Лист	Листов
Рук.проекта		Кушнарева О.В							РП		
Архитектор		Чапанова П.О				План. Развертки подсобного помещения, помещение 1			ООО "Чарльз Камерон"		
Дизайнер		Чапанова П.О									
Менеджер		Синкевич А.А									


Согласовано:		
	Взам. инв. №	
	Подпись и дата	
Инв. №подл.		

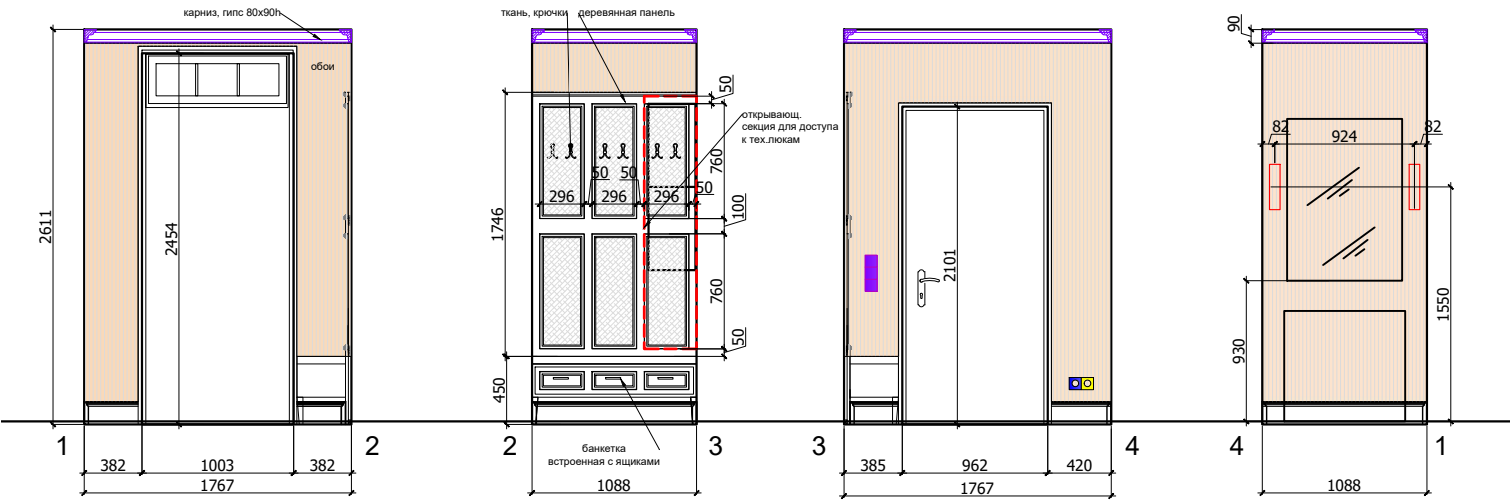

М 1:25

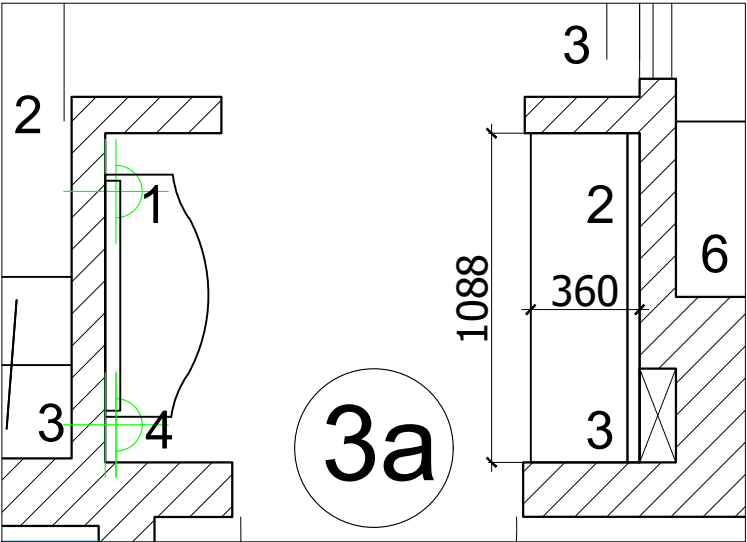

Условные обозначения:


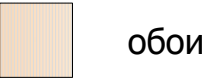


М 1:50

АИ

						Заказчик: Частное лицо			
						Н.Новгород, ул.Горького, д.77, кв.83			
Изм.	Кол. уч	Лист	№ док	Дата	Подп.	Квартира	Стадия	Лист	Листов
Рук.проекта	Кушнарева О.В						РП		
Архитектор	Чапланова П.О								
Дизайнер	Чапланова П.О								
Менеджер	Синкевич А.А					План. Развертки тамбура, помещение 3а	ООО "Чарльз Камерон"		

Согласовано:		
	Взам. инв. №	
	Подпись и дата	
Инв. №подл.		

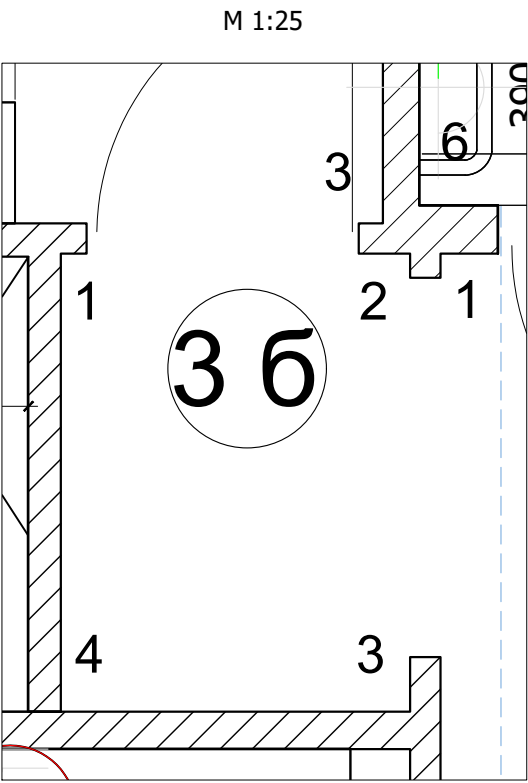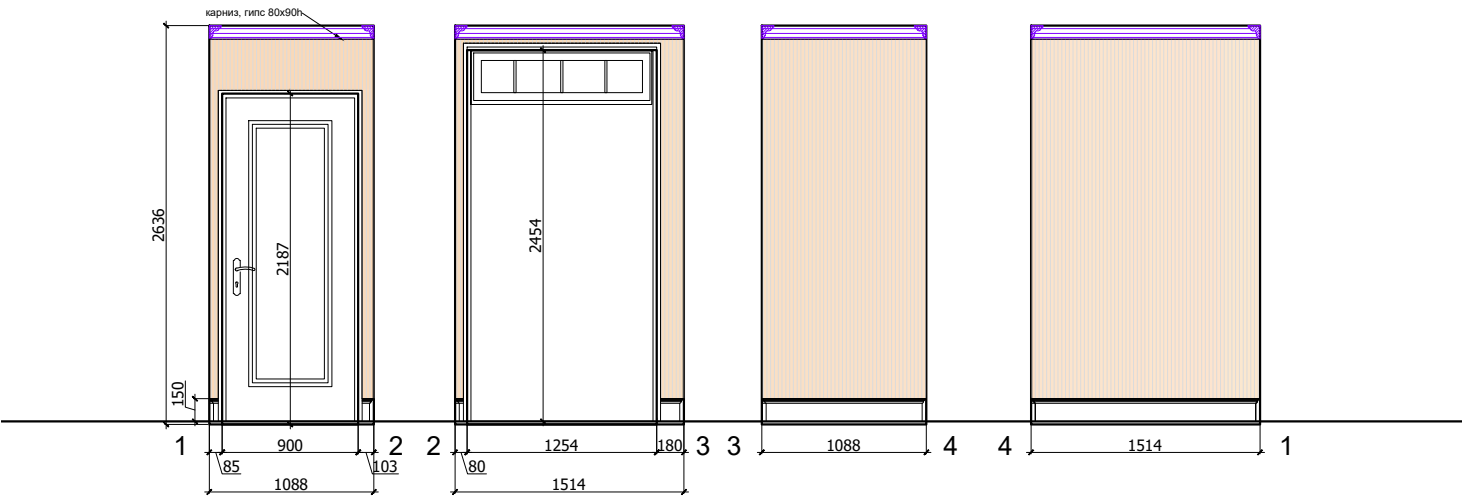

Условные обозначения:



						Заказчик: Частное лицо				АИ	
						Н.Новгород, ул.Горького, д.77, кв.83					
Изм.	Кол. уч	Лист	№ док	Дата	Подп.						
						Квартира			Стадия	Лист	Листов
Рук.проекта		Кушнарева О.В			РП						
Архитектор		Чапланова П.О									
Дизайнер		Чапланова П.О				План. Развертки тамбура, помещение 3 б			ООО "Чарльз Камерон"		
Менеджер		Синкевич А.А									


Согласовано:			
		Взам. инв. №	
		Подпись и дата	
Инв. №подл.			



Условные обозначения:




М 1:25

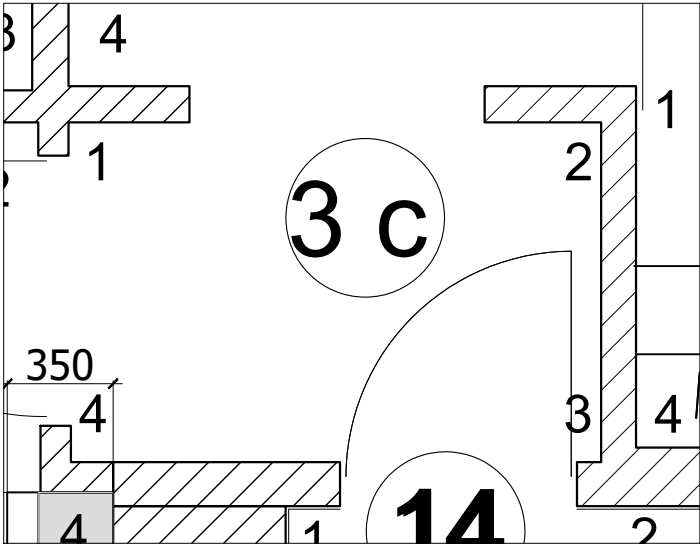


М 1:50

						Заказчик: Частное лицо			
						Н.Новгород, ул.Горького, д.77, кв.83			
Изм.	Кол. уч	Лист	№ док	Дата	Подп.	Квартира	Стадия	Лист	Листов
Рук.проекта	Кушнарева О.В						РП		
Архитектор	Чапланова П.О								
Дизайнер	Чапланова П.О								
Менеджер	Синкевич А.А					План. Развертки тамбура, помещение 3 с	ООО "Чарльз Камерон"		


Согласовано:			
		Взам. инв.№	
		Подпись и дата	
Инв.№подл.			

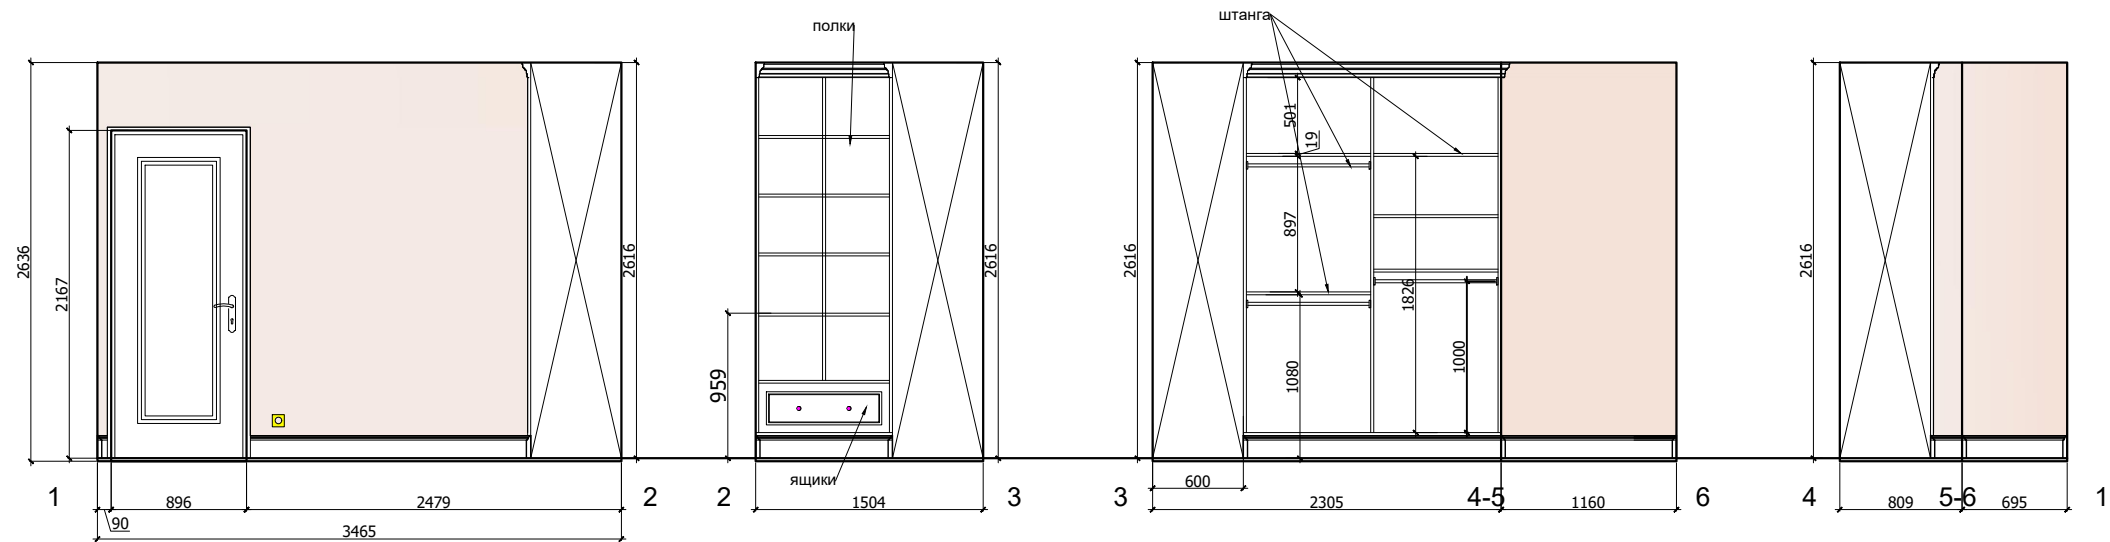

План. М 1:25

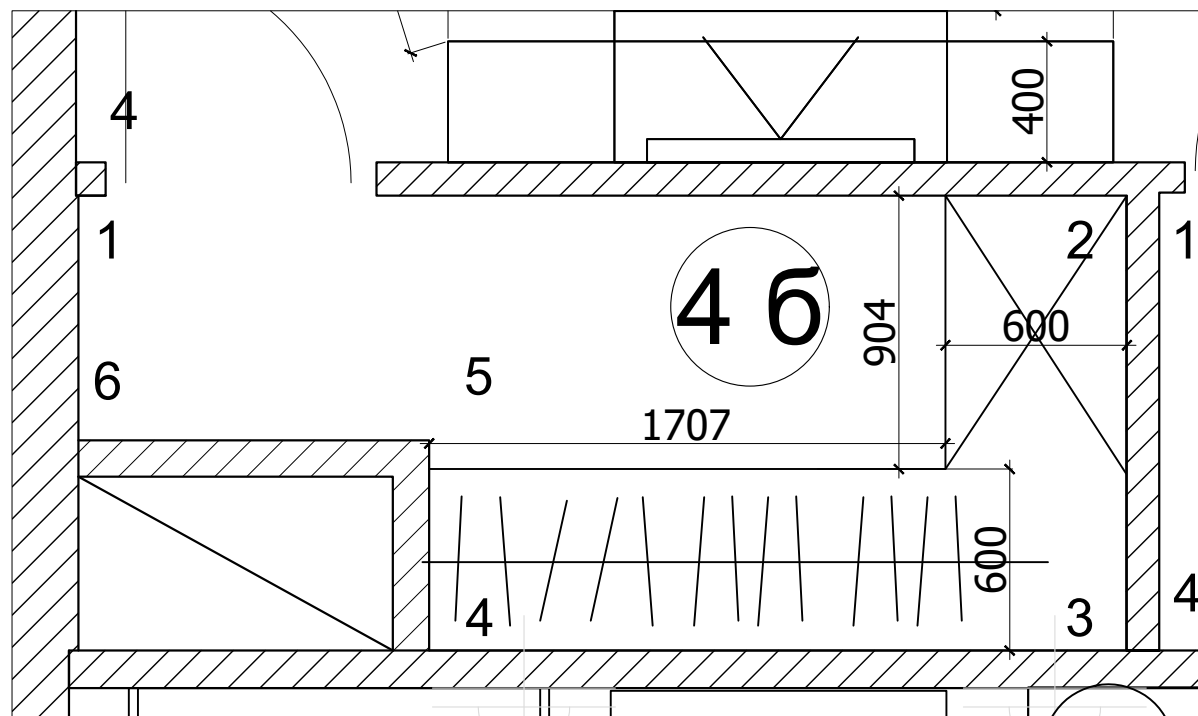


Условные обозначения:

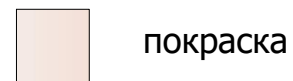


						М 1:50			
						АИ			
						Заказчик: Частное лицо			
						Н.Новгород, ул.Горького, д.77, кв.83			
Изм.	Кол. уч	Лист	№ док	Дата	Подп.	Квартира	Стадия	Лист	Листов
Рук.проекта	Кушнарева О.В						РП		
Архитектор	Чапланова П.О								
Дизайнер	Чапланова П.О								
Менеджер	Синкевич А.А					План. Развертки гардеробной, помещение 46		ООО "Чарльз Камерон"	

Согласовано:			
Инв.№подл.	Подпись и дата	Взам. инв.№	

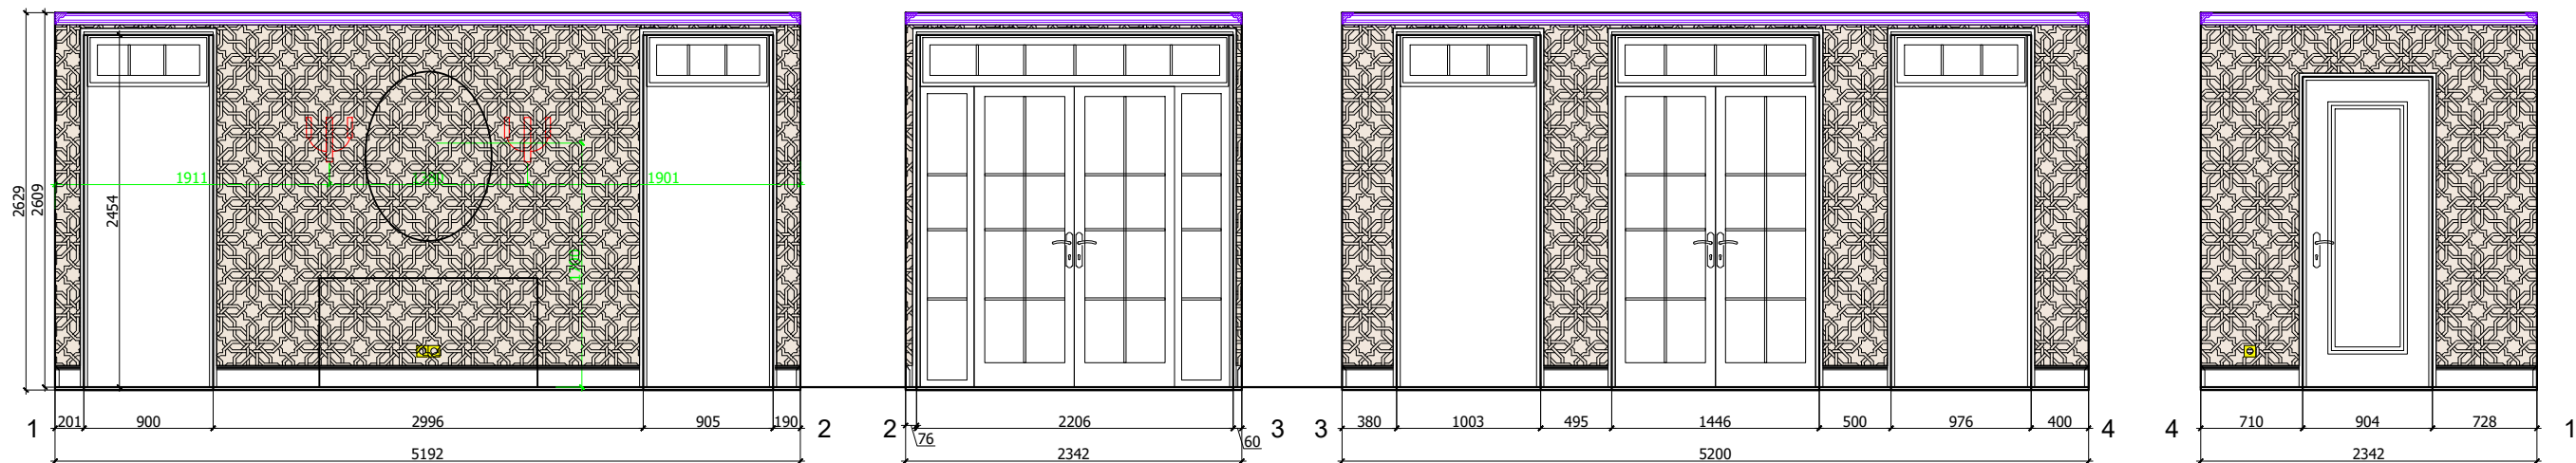


Условные обозначения:

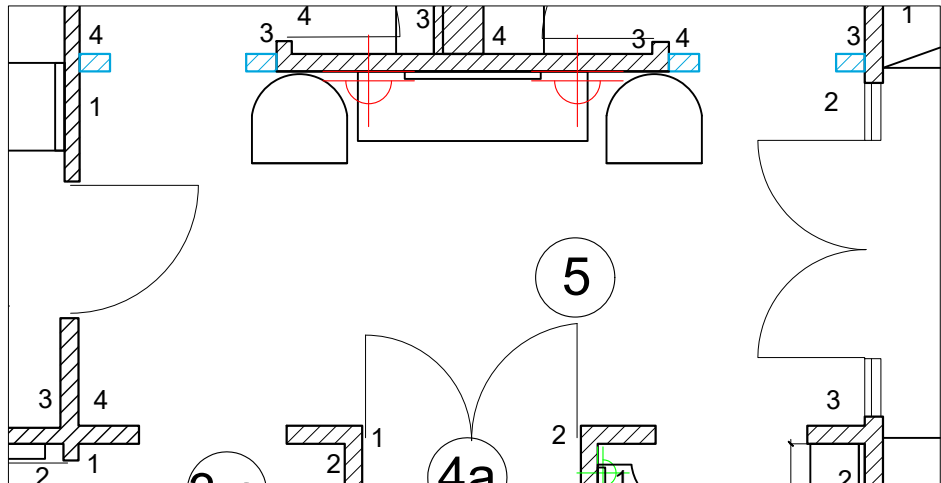

						М 1:50			
						АИ			
						Заказчик: Частное лицо			
						Н.Новгород, ул.Горького, д.77, кв.83			
Изм.	Кол. уч	Лист	№ док	Дата	Подп.	Квартира	Стадия	Лист	Листов
Рук.проекта	Кушнарева О.В						РП		
Архитектор	Чапланова П.О								
Дизайнер	Чапланова П.О								
Менеджер	Синкевич А.А					План. Развертки холла, помещение 5		ООО "Чарльз Камерон"	

Согласовано:			
		Взам. инв.№	
		Подпись и дата	
		Инв.№подл.	

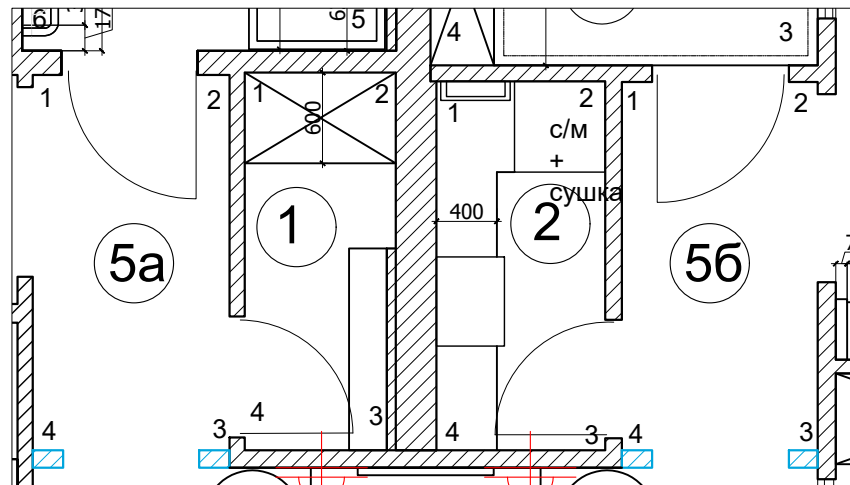

Условные обозначения:




обои

а





б

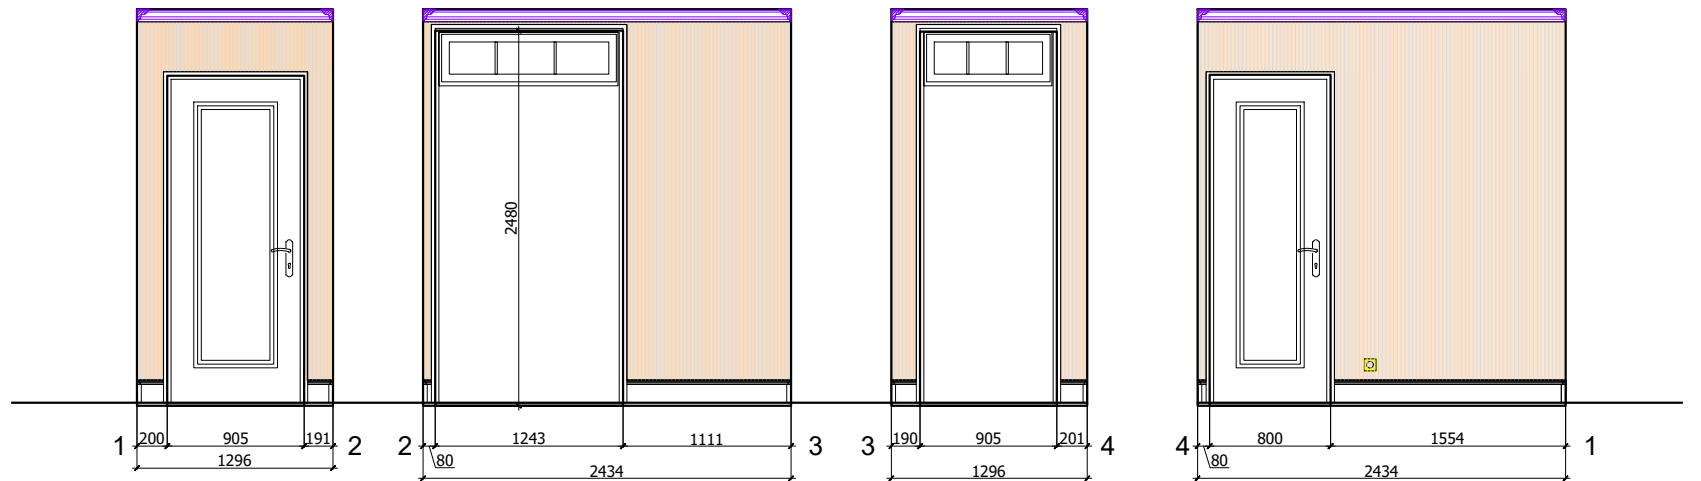

М 1:50

АИ

						Заказчик: Частное лицо				АИ	
						Н.Новгород, ул.Горького, д.77, кв.83					
Изм.	Кол. уч	Лист	№ док	Дата	Подп.						
						Квартира	Стадия	Лист	Листов		
Рук.проекта	Кушнарева О.В						РП				
Архитектор	Чапанова П.О										
Дизайнер	Чапанова П.О					План. Развертки холла, помещение 5 а,б	ООО "Чарльз Камерон"				
Менеджер	Синкевич А.А										

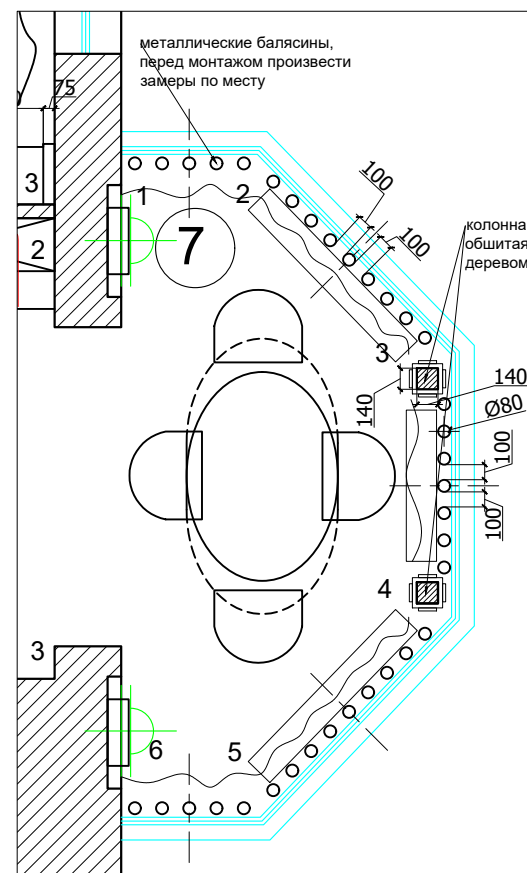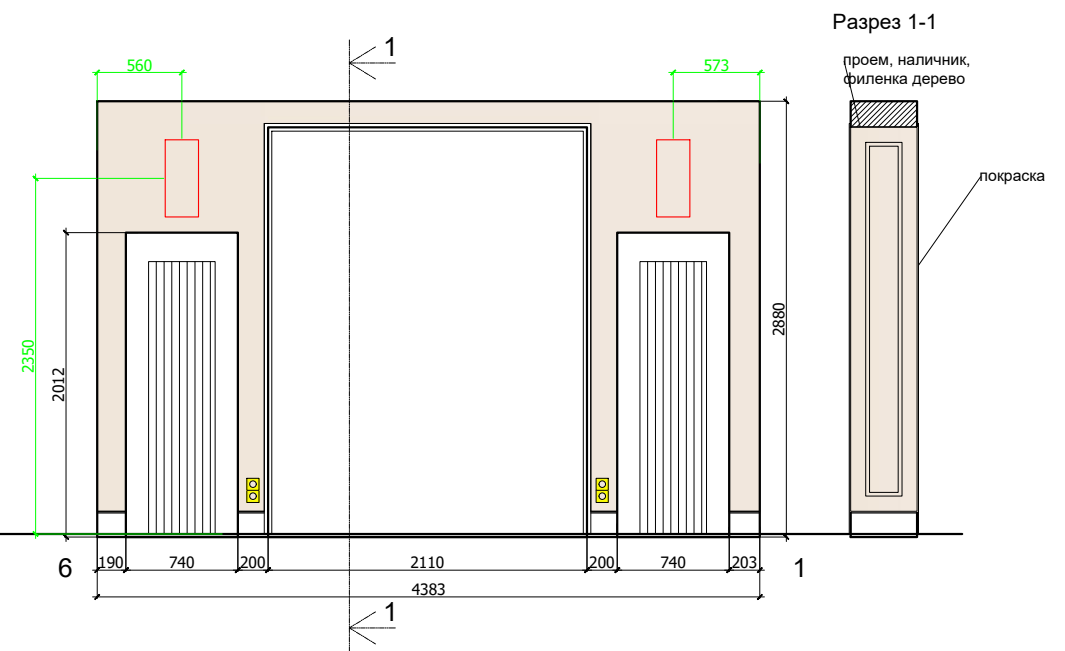

 покраска

AN

ООО "Чарльз Камерон"

						Заказчик: Частное лицо				АИ	
						Н.Новгород, ул.Горького, д.77, кв.83					
Изм.	Кол. уч	Лист	№ док	Дата	Подп.						
						Квартира	Стадия	Лист	Листов		
Рук.проекта		Кушнарева О.В					РП				
Архитектор		Чапанова П.О									
Дизайнер		Чапанова П.О				План. Развертки столовой, помещение 7	ООО "Чарльз Камерон"				
Менеджер		Синкевич А.А									

Согласовано:

Взам. инв. №

Подпись и дата




ИНВ. № подл.

Согласовано:

Взам. инв. №

Подпись и дата

Инв. №подл.

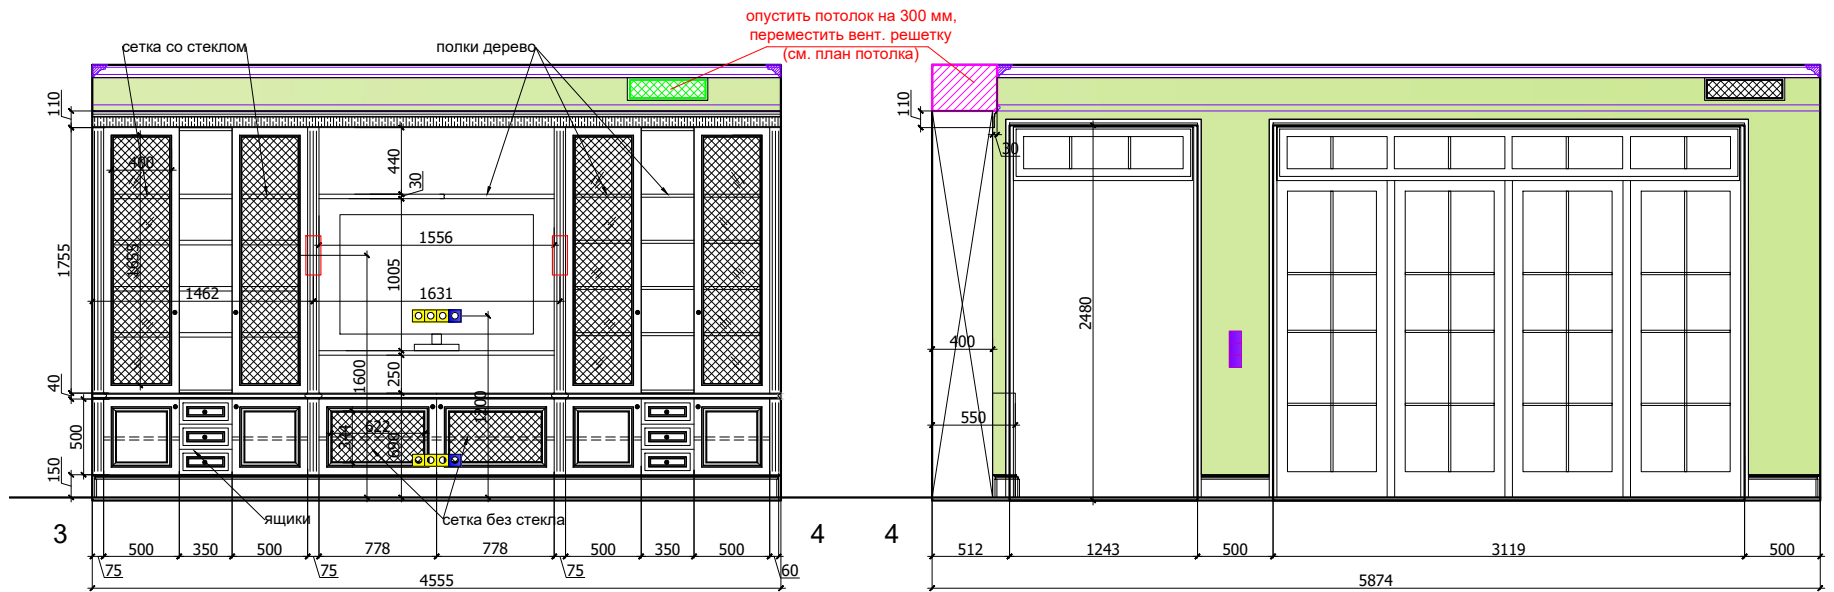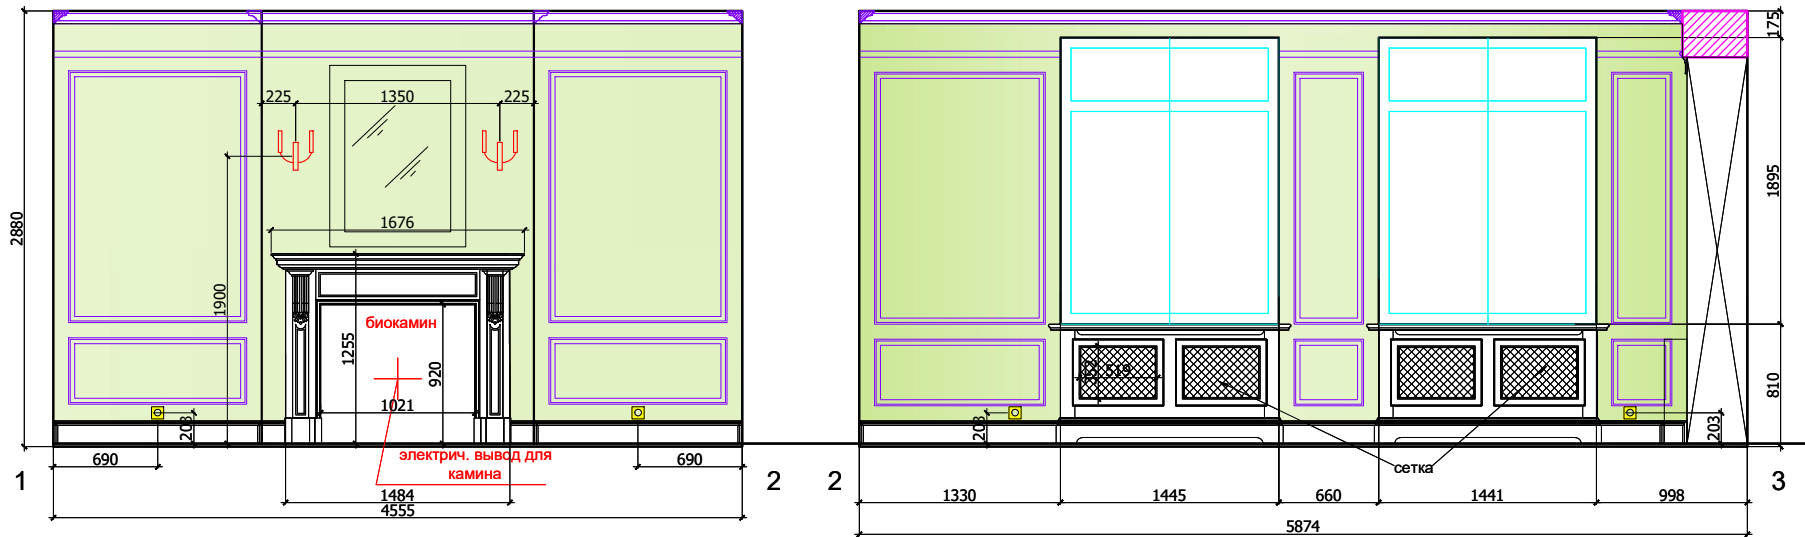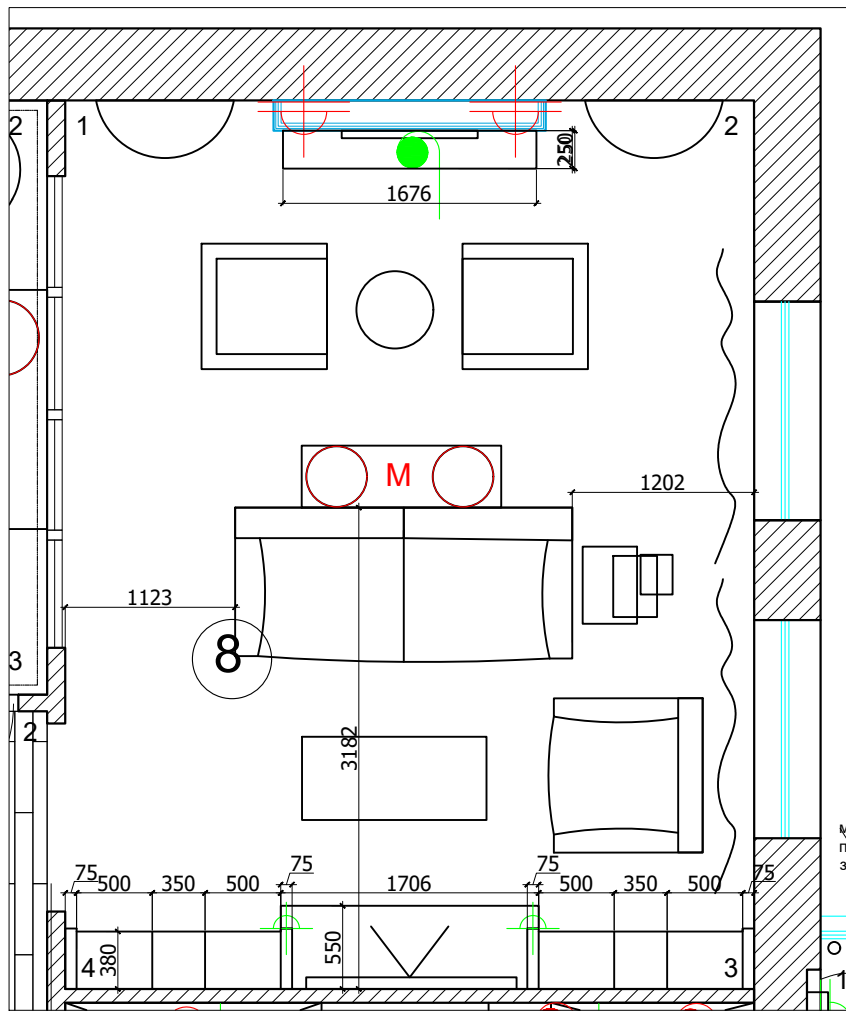

М 1:50

АИ

Заказчик: Частное лицо

Н.Новгород, ул.Горького, д.77, кв.83

Квартира

План. Развертки гостиной, помещение 8

Стадия




Лист

Листов

РП


ООО "Чарльз Камерон"

Интв.№подл.	Подпись и дата	Взам. инв.№	Согласовано:

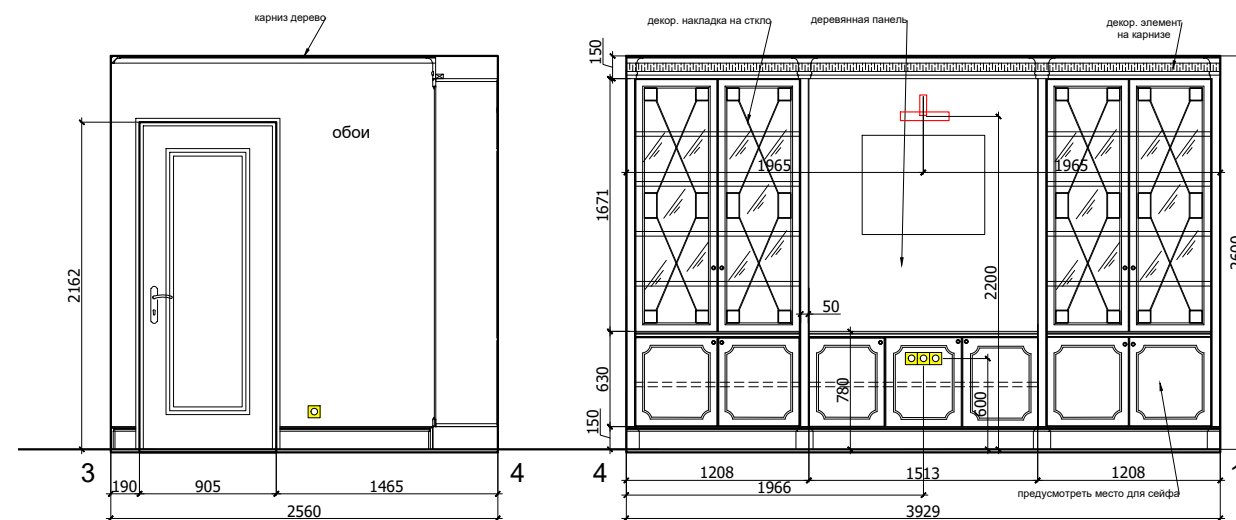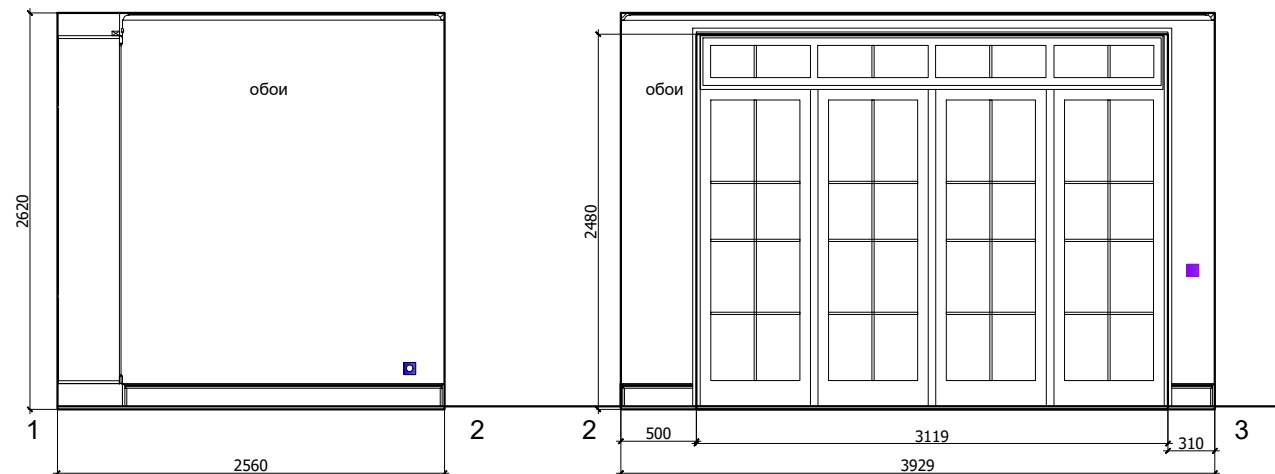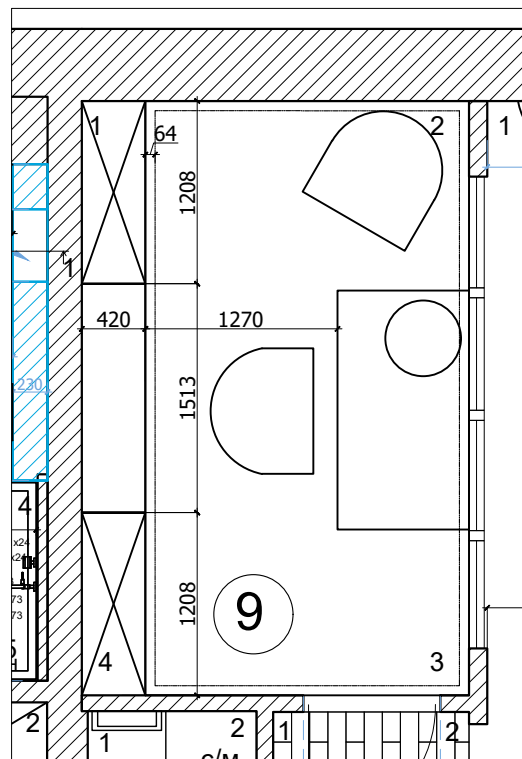

						Заказчик: Частное лицо				АИ	
						Н.Новгород, ул.Горького, д.77, кв.83					
Изм.	Кол. уч	Лист	№ док	Дата	Подп.						
						Квартира			Стадия	Лист	Листов
Рук.проекта	Кушнарева О.В				РП						
Архитектор	Чапанова П.О					План. Развертки кабинета, помещение 9			ООО "Чарльз Камерон"		
Дизайнер	Чапанова П.О										
Менеджер	Синкевич А.А										

Обмерный план.

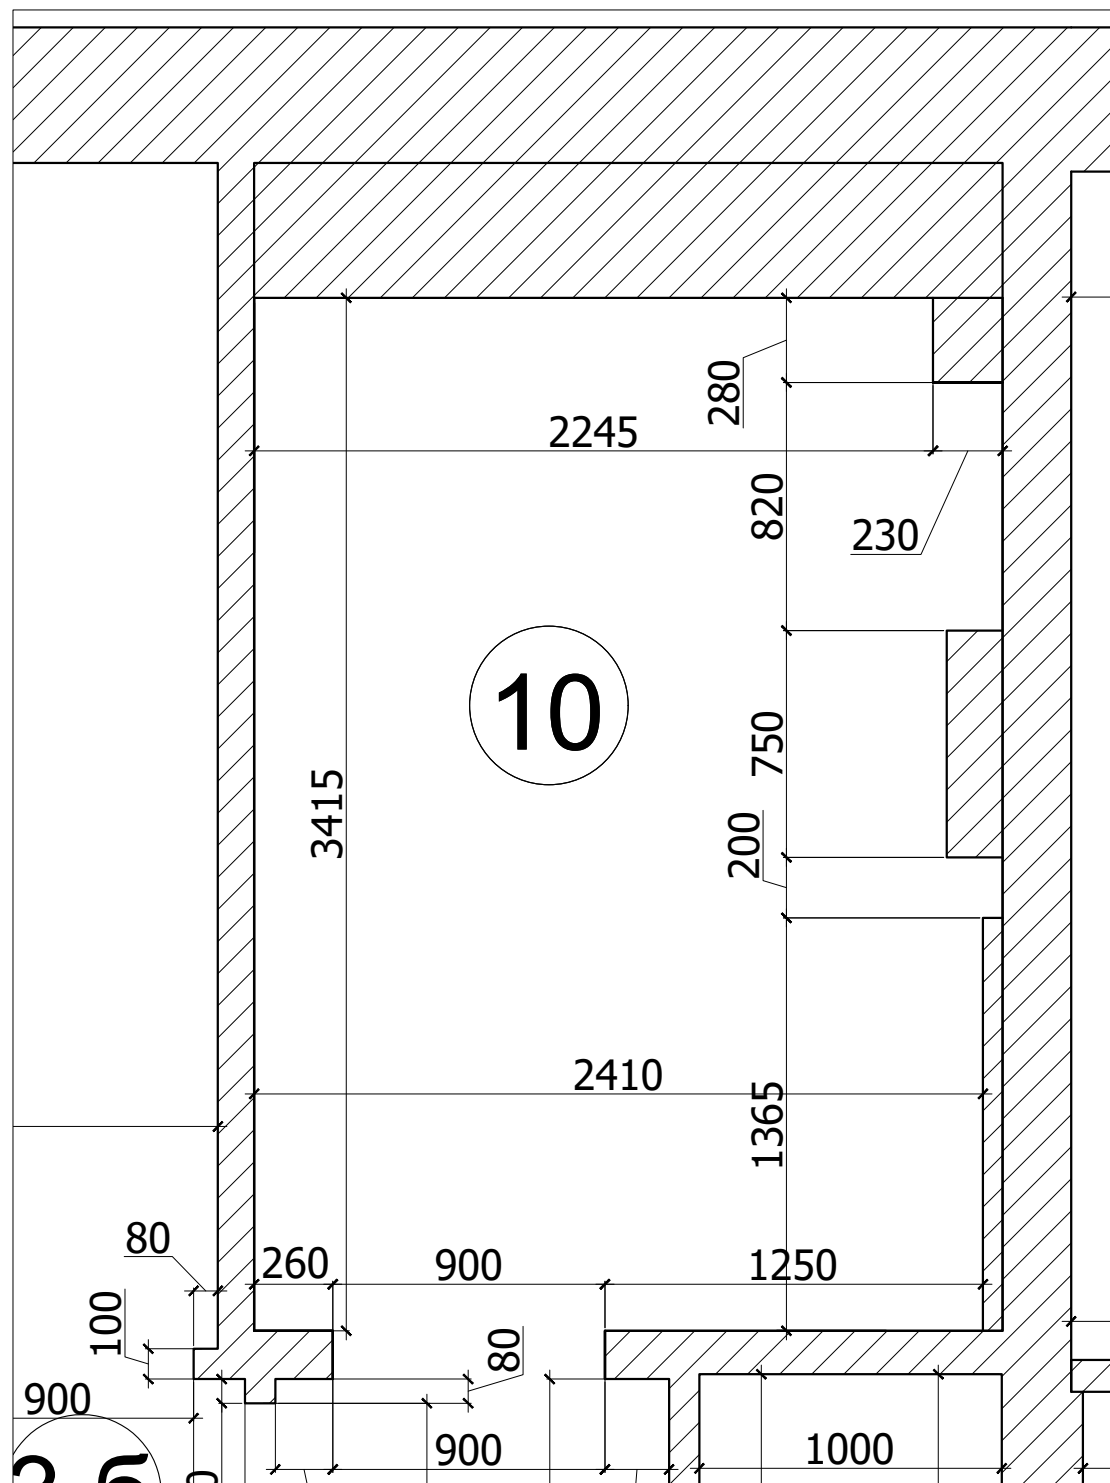


Обмерочный чертеж выполнен на основании замеров от 11.03.14

* Оставить тех.х запас на толщину плитки и тех. отверстие для монтажа кабины (см. совместно с тех.картой).
При монтаже поддона обратить внимание на возможность слива воды под уклоном.

Условные обозначения:

 возводимые перегородки

План. Возводимые перегородки.

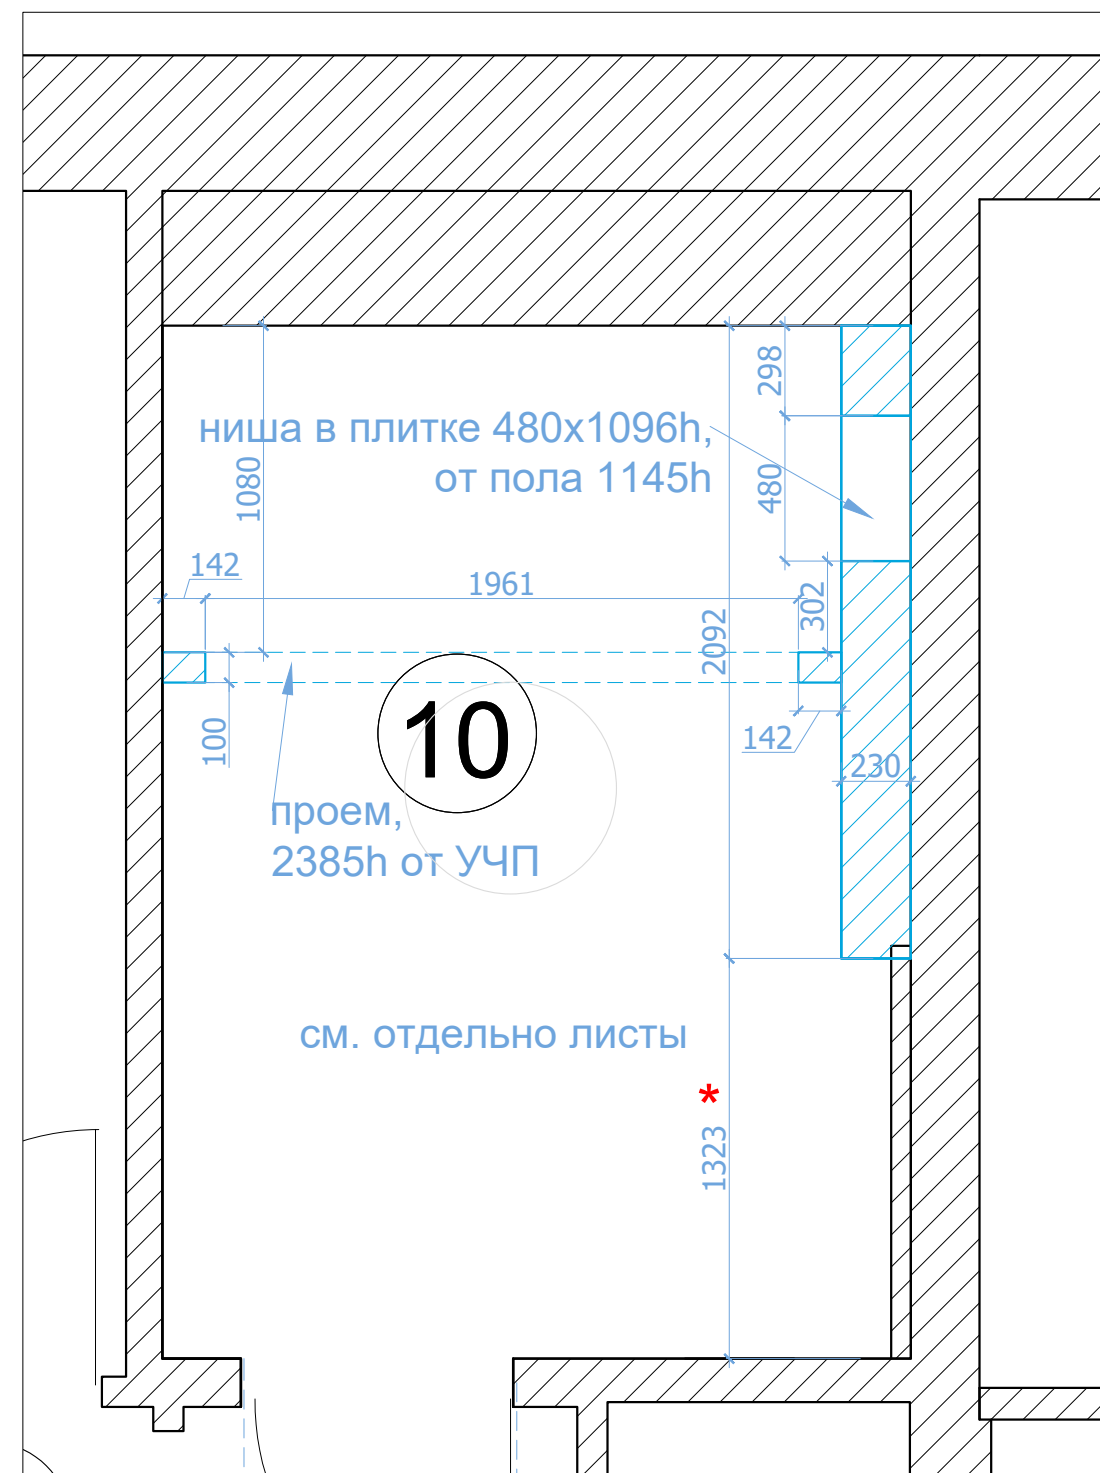

M 1:25

АИ

Заказчик:	Частное лицо
-----------	--------------

Н.Новгород, ул.Горького, д.77, кв.83

Квартира

Стадия	Лист	Листов
--------	------	--------

РП		
----	--	--

Обмерный план.
Возводимые перегородки Санузла,
помещение 10.

ООО "Чарльз Камерон"

						Заказчик: Частное лицо				АИ	
						Н.Новгород, ул.Горького, д.77, кв.83					
Изм.	Кол. уч	Лист	№ док	Дата	Подп.						
						Квартира			Стадия	Лист	Листов
Рук.проекта	Кушнарева О.В				РП						
Архитектор	Чапланова П.О					Обмерный план. Возводимые перегородки Санузла, помещение 10.			ООО "Чарльз Камерон"		
Дизайнер	Чапланова П.О										
Менеджер	Синкевич А.А										

Согласовано:


Взам. инв. №

Подпись и дата


ИНВ. № подл.

Согласовано:		Взам. инв. №	
Подпись и дата			
Инв. №подл.			

План пола.

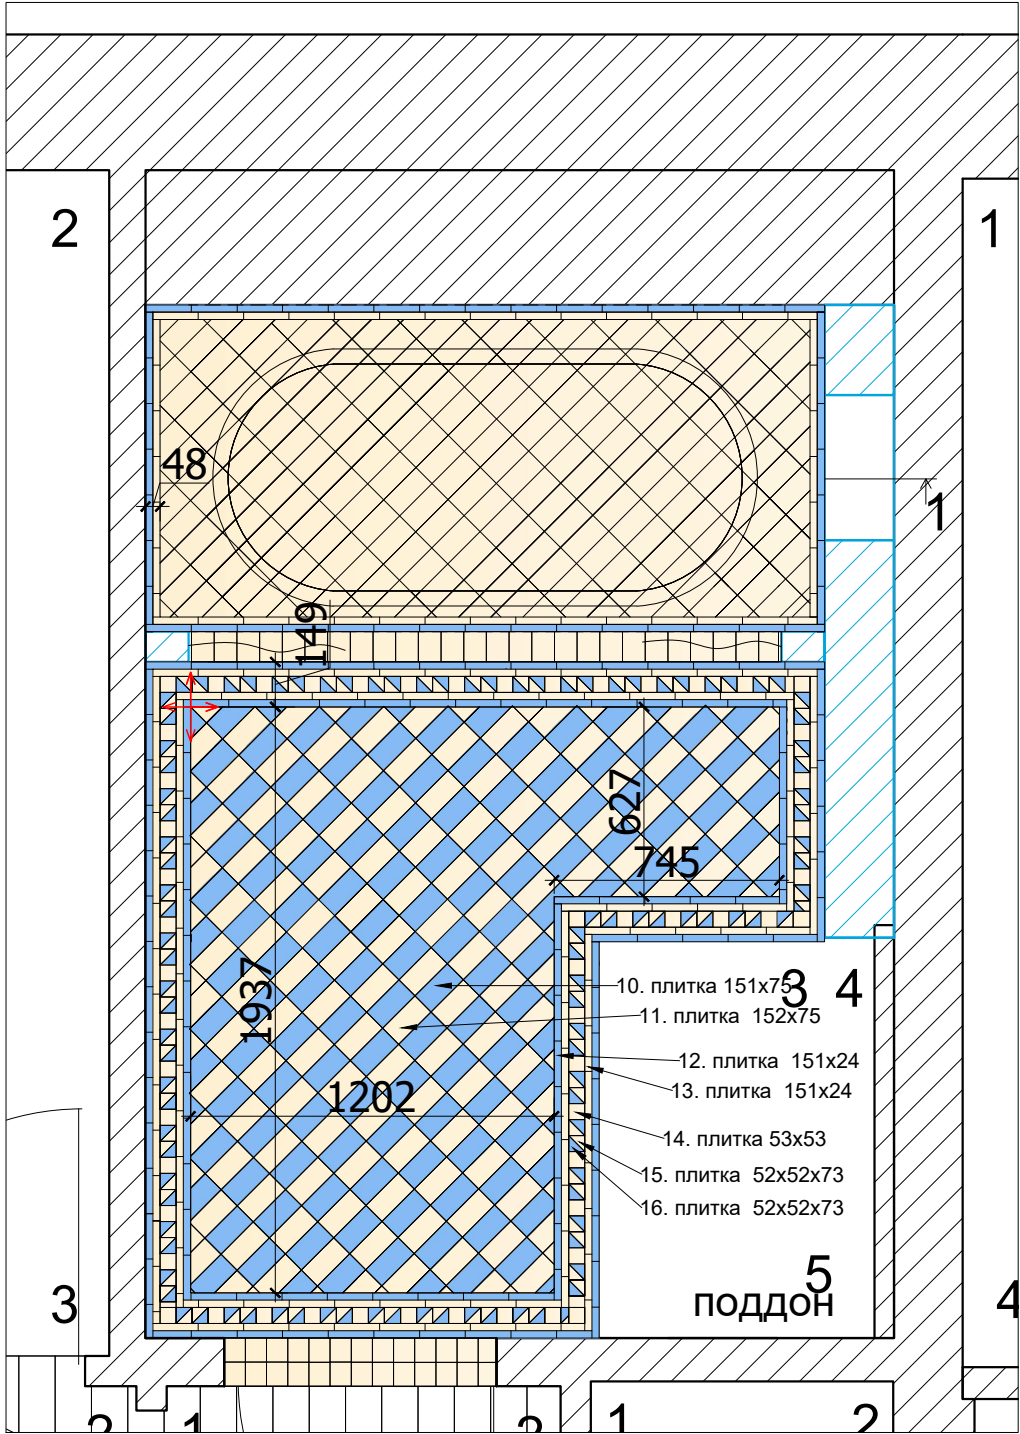

План сантехники с привязками

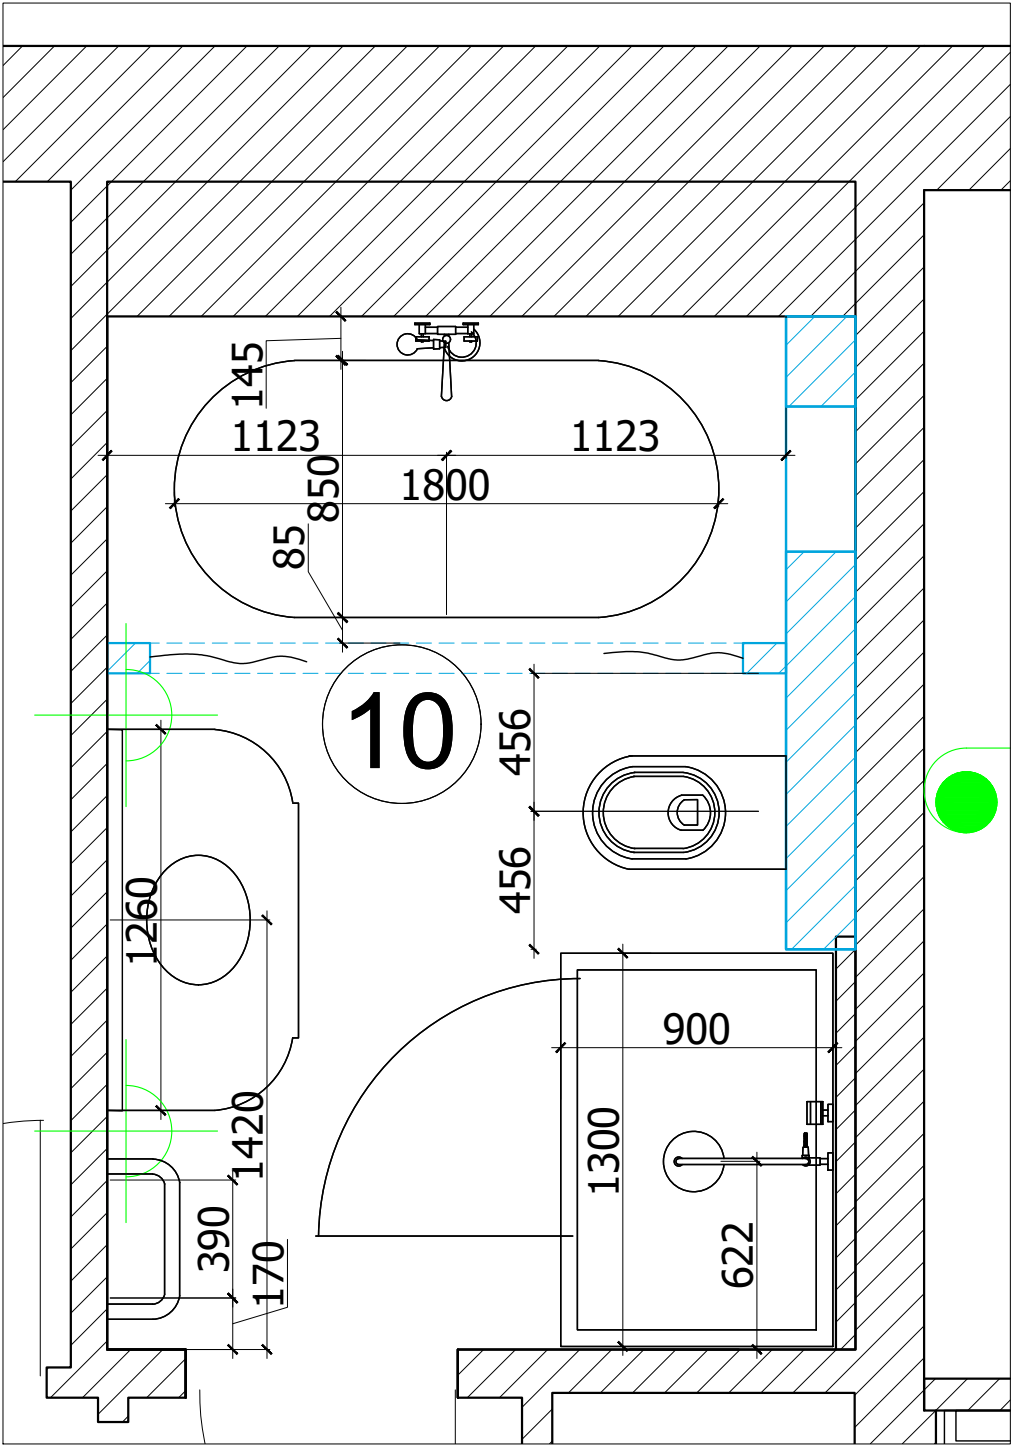


М 1:25


АИ

						Заказчик: Частное лицо				АИ	
						Н.Новгород, ул.Горького, д.77, кв.83					
Изм.	Кол. уч	Лист	№ док	Дата	Подп.						
Рук.проекта		Кушнарева О.В				Квартира	Стадия	Лист	Листов		
Архитектор		Чапанова П.О					РП				
Дизайнер		Чапанова П.О									
Менеджер		Синкевич А.А				План пола. План сантехники с привязками, санузла помещение 10	ООО "Чарльз Камерон"				

Согласовано:		
Изм.	Кол. уч.	Лист
Подпись и дата	Взам. инв. №	
Инв. №подл.		


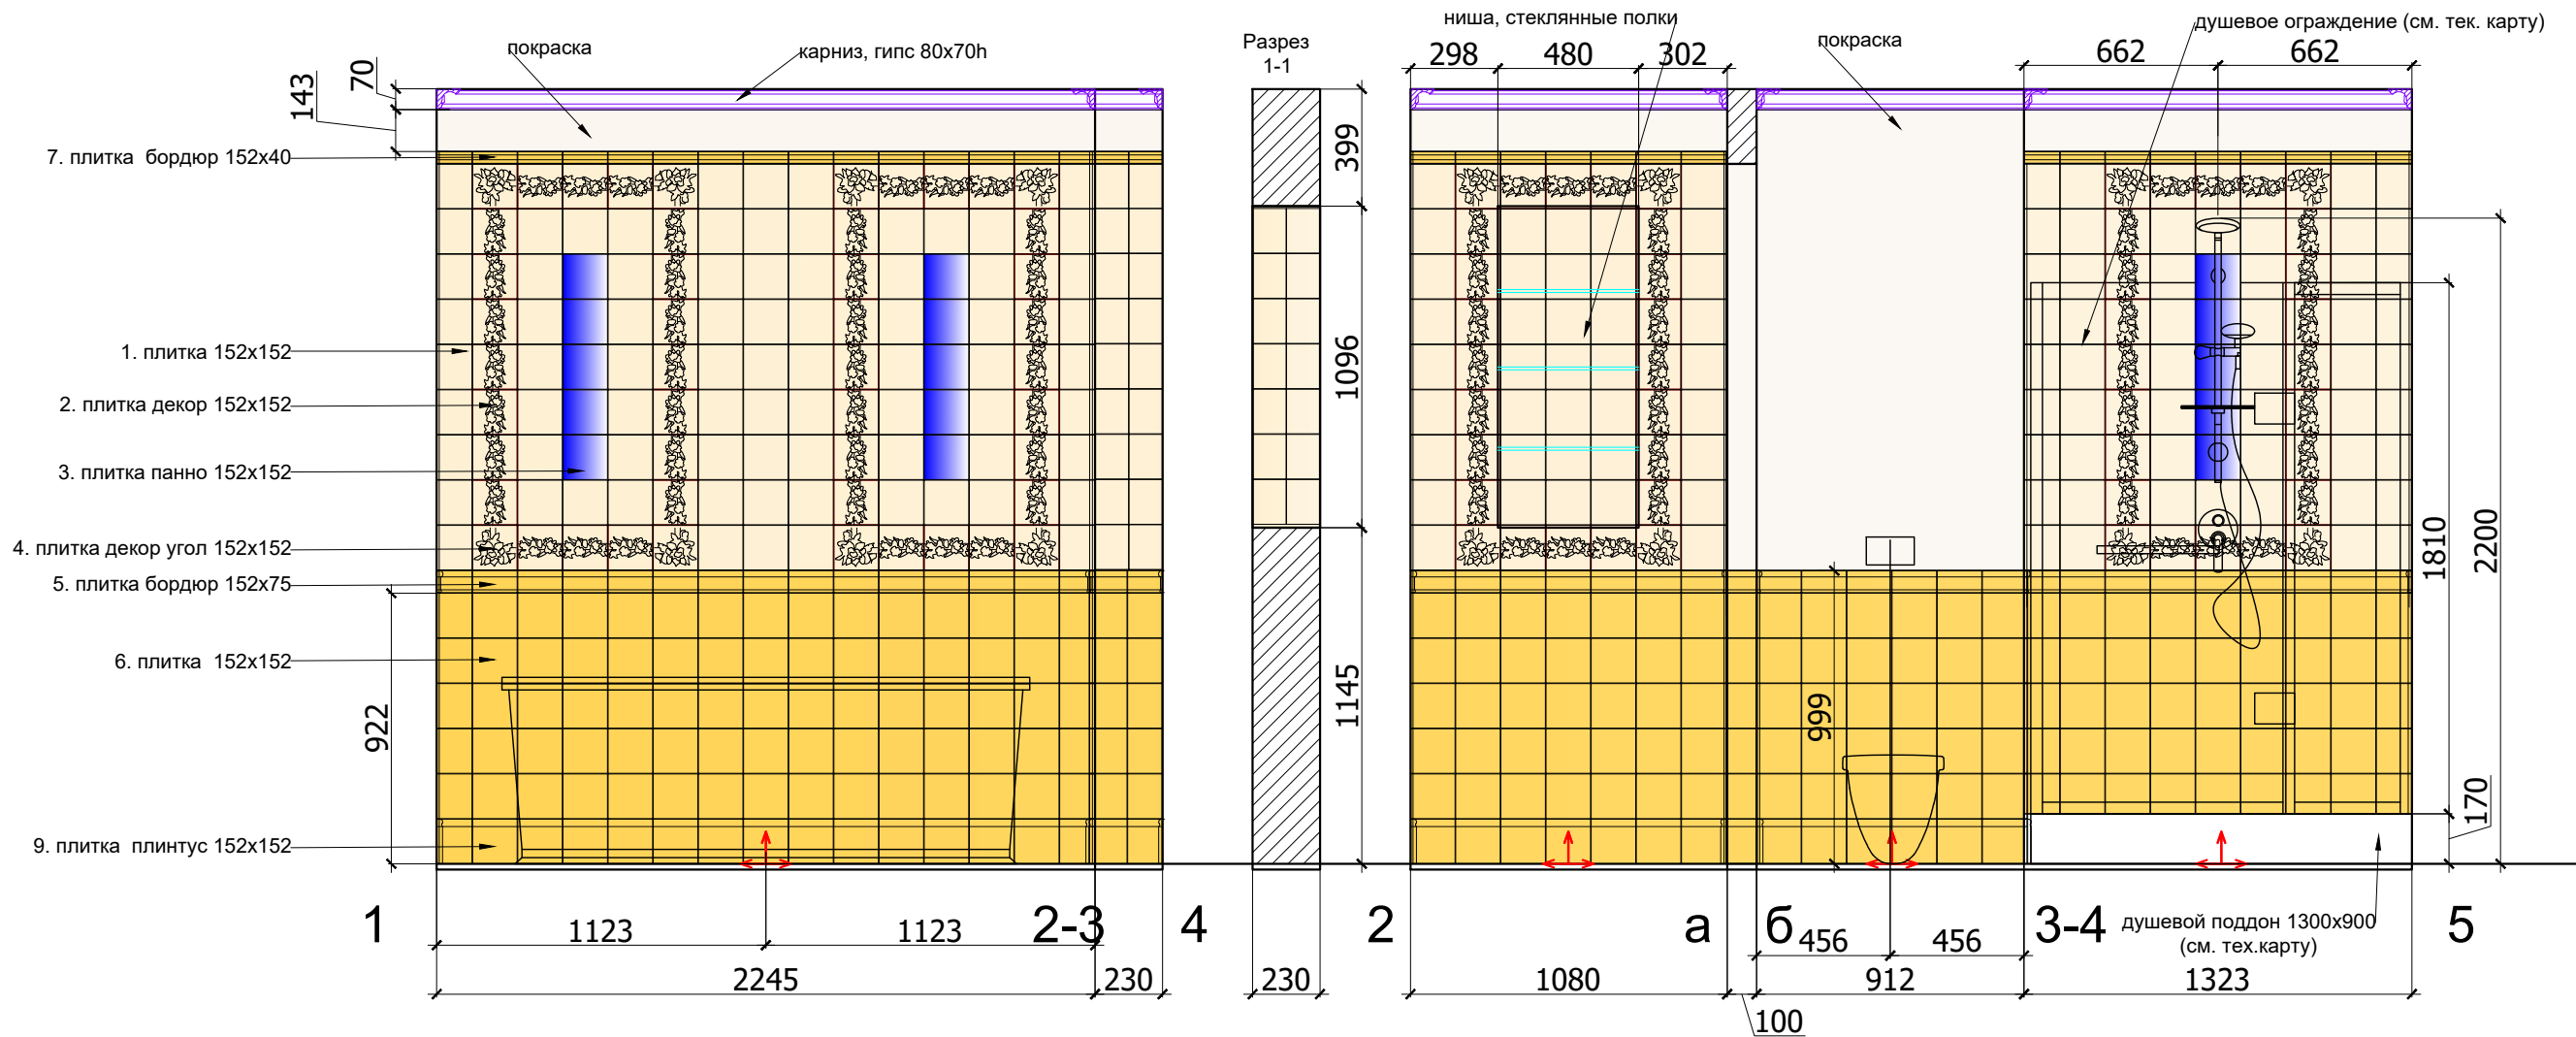


Условные обозначения:

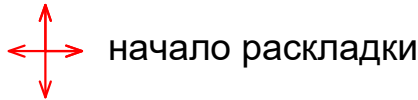


						М 1:25			
						АИ			
						Заказчик: Частное лицо			
						Н.Новгород, ул.Горького, д.77, кв.83			
Изм.	Кол. уч	Лист	№ док	Дата	Подп.				
						Квартира	Стадия	Лист	Листов
Рук.проекта	Кушнарева О.В						РП		
Архитектор	Чапланова П.О								
Дизайнер	Чапланова П.О					Развертки санузла, помещение 10 (лист 1)	ООО "Чарльз Камерон"		
Менеджер	Синкевич А.А								

Согласовано:		
Инь.№подл.	Подпись и дата	Взам. инв.№

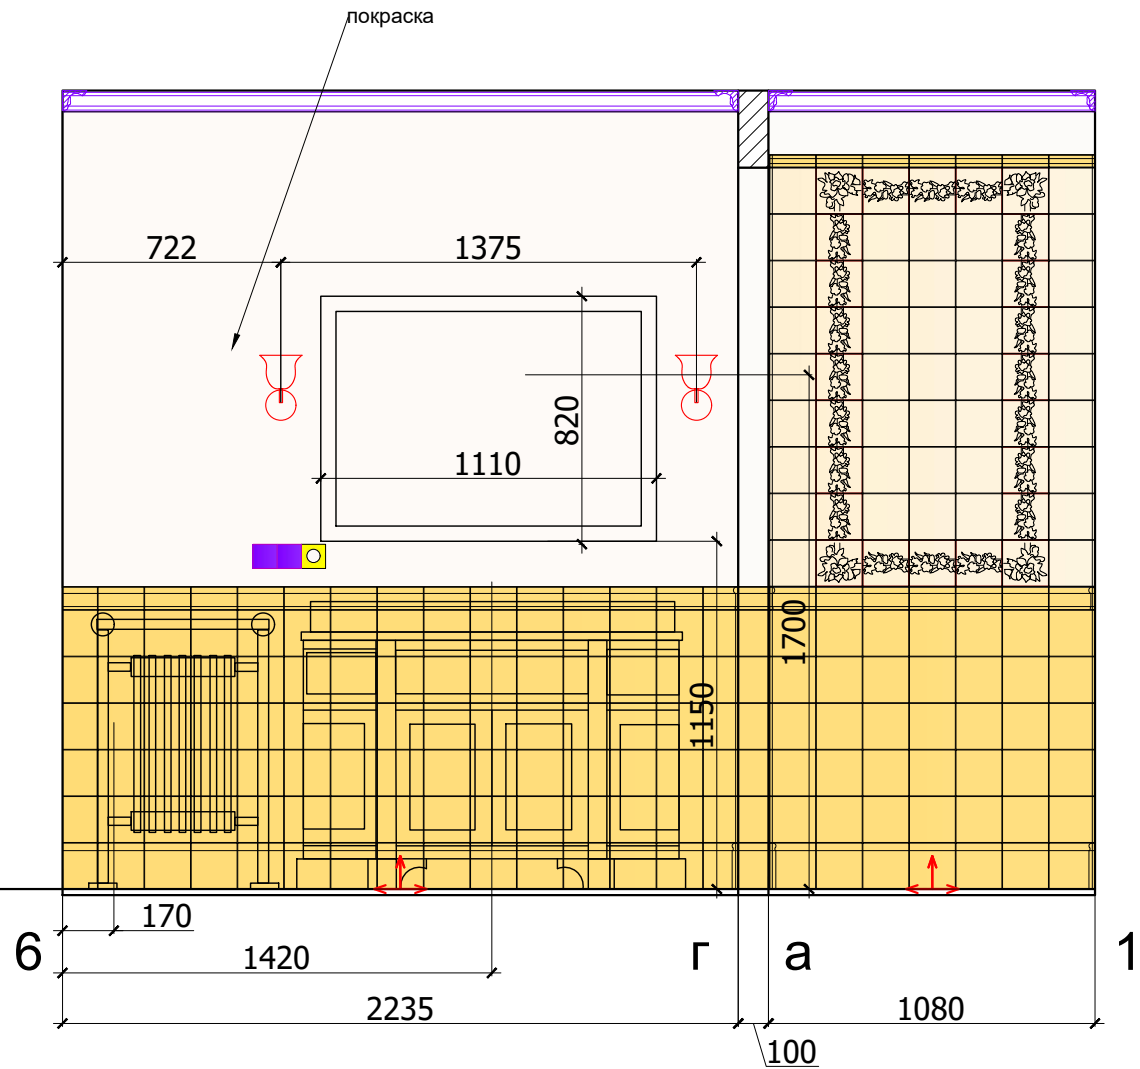
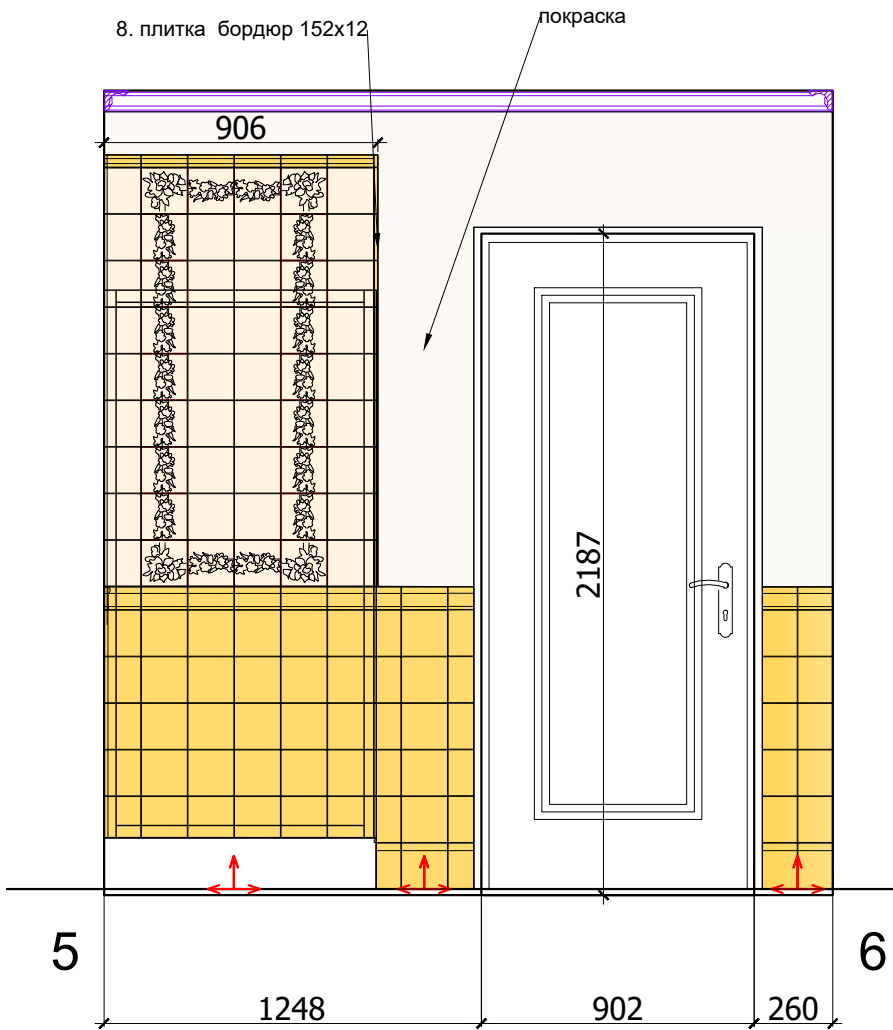


Условные обозначения:

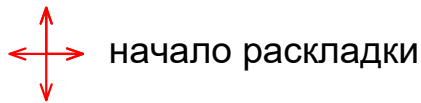

						Заказчик: Частное лицо				АИ	
						Н.Новгород, ул.Горького, д.77, кв.83					
Изм.	Кол. уч	Лист	№ док	Дата	Подп.						
Рук.проекта	Кушнарева О.В					Квартира	Стадия	Лист	Листов		
Архитектор	Чапланова П.О						РП				
Дизайнер	Чапланова П.О										
Менеджер	Синкевич А.А					Развертки санузла, помещение 10 (лист 2)	ООО "Чарльз Камерон"				

Согласовано:			
Инь.№подл.	Подпись и дата	Взам. инв.№	


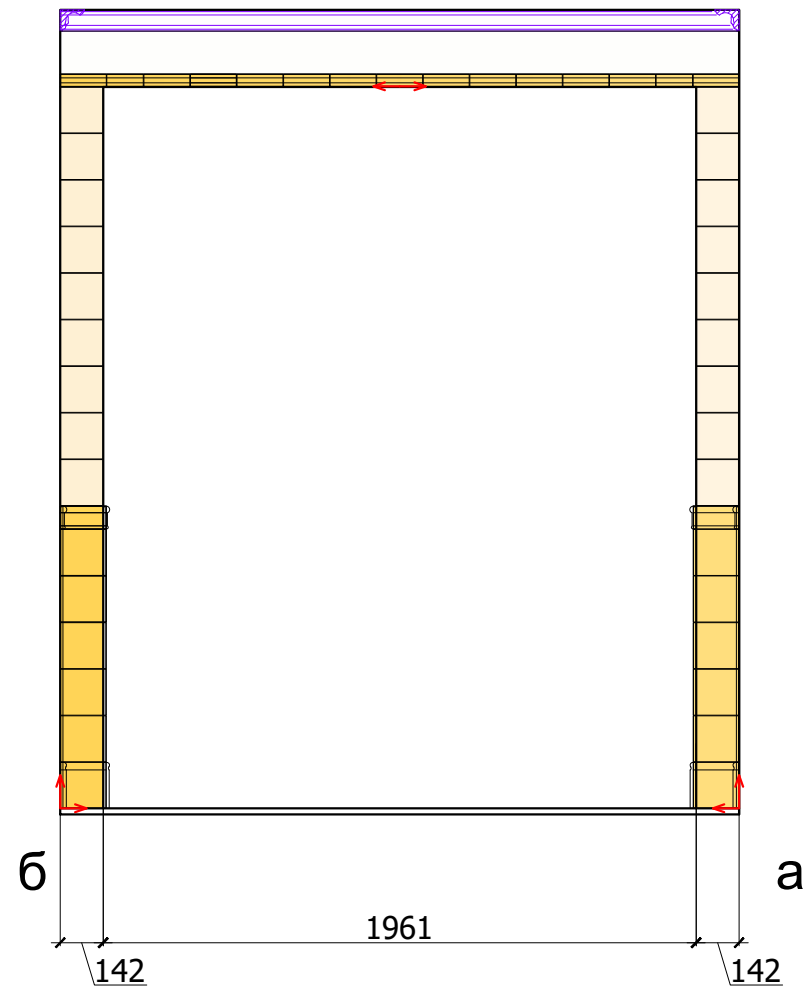
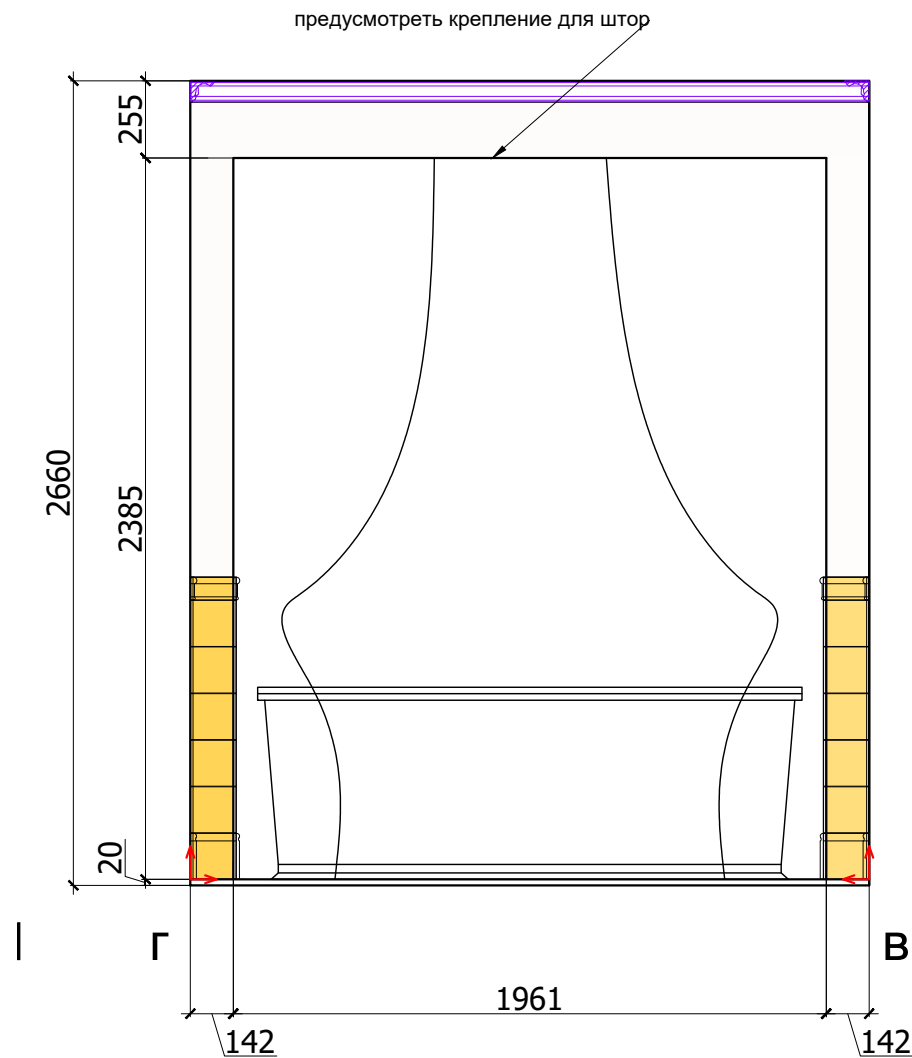


Условные обозначения:

 начало раскладки




						М 1:25			
						Заказчик: Частное лицо			
						Н.Новгород, ул.Горького, д.77, кв.83			
Изм.	Кол. уч	Лист	№ док	Дата	Подп.				
						Квартира	Стадия	Лист	Листов
Рук.проекта	Кушнарева О.В						РП		
Архитектор	Чапанова П.О					Развертки санузел, помещение 10 (лист 3)	ООО "Чарльз Камерон"		
Дизайнер	Чапанова П.О								
Менеджер	Синкевич А.А								

Согласовано:			
Инь.№подл.	Подпись и дата	Взам. инв.№2	

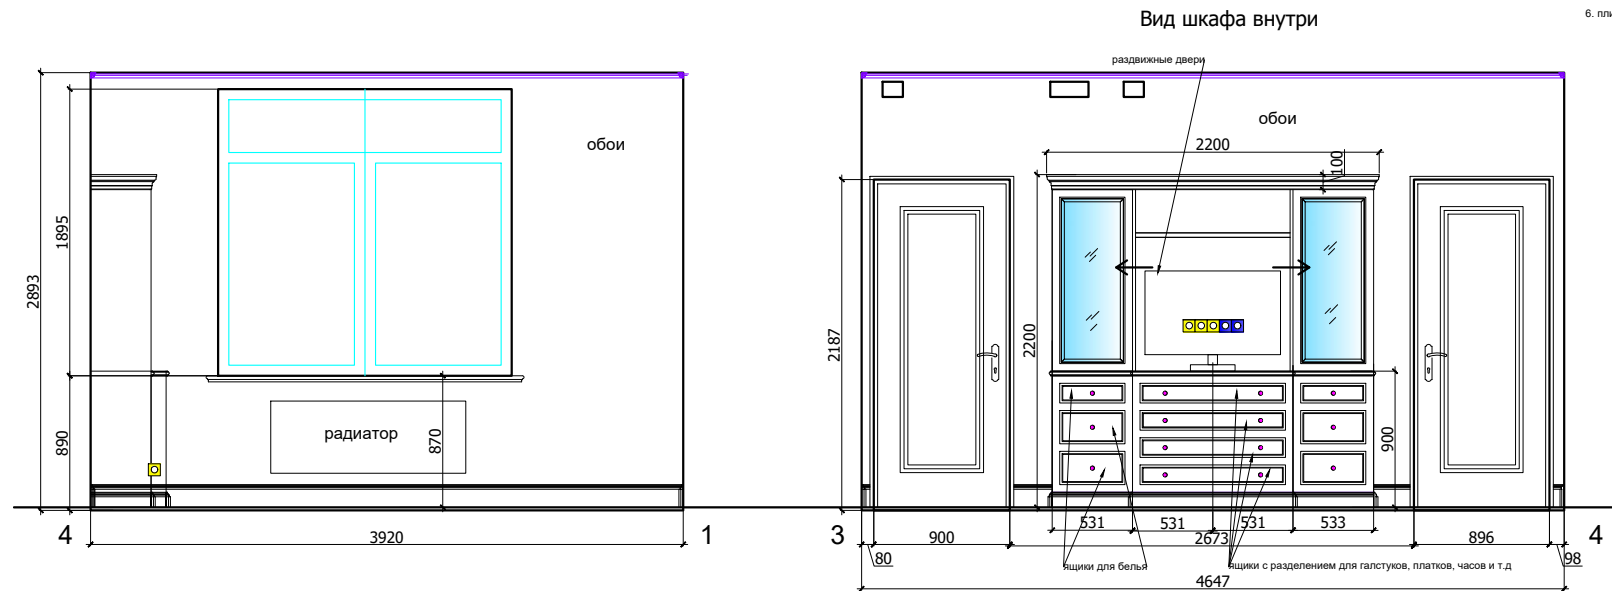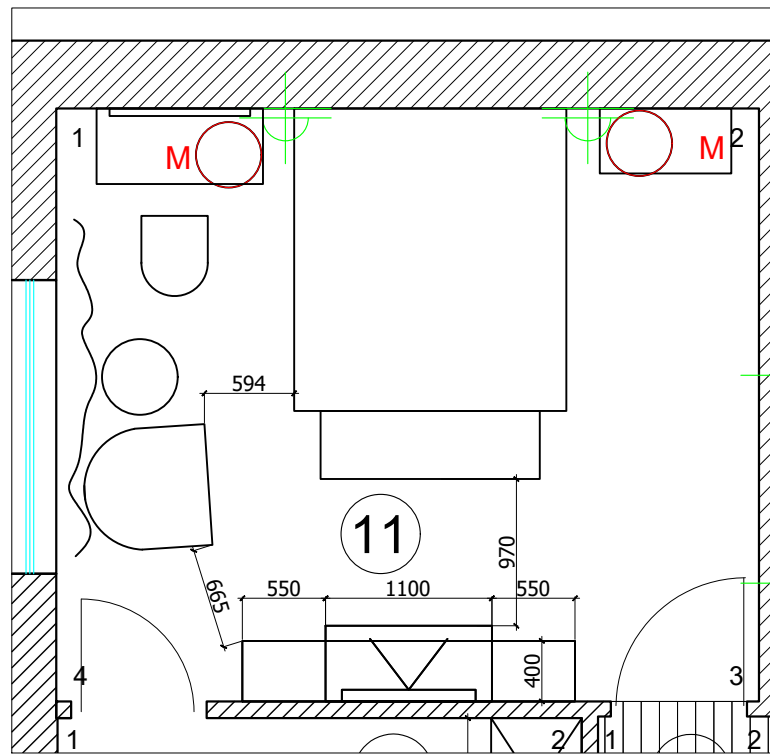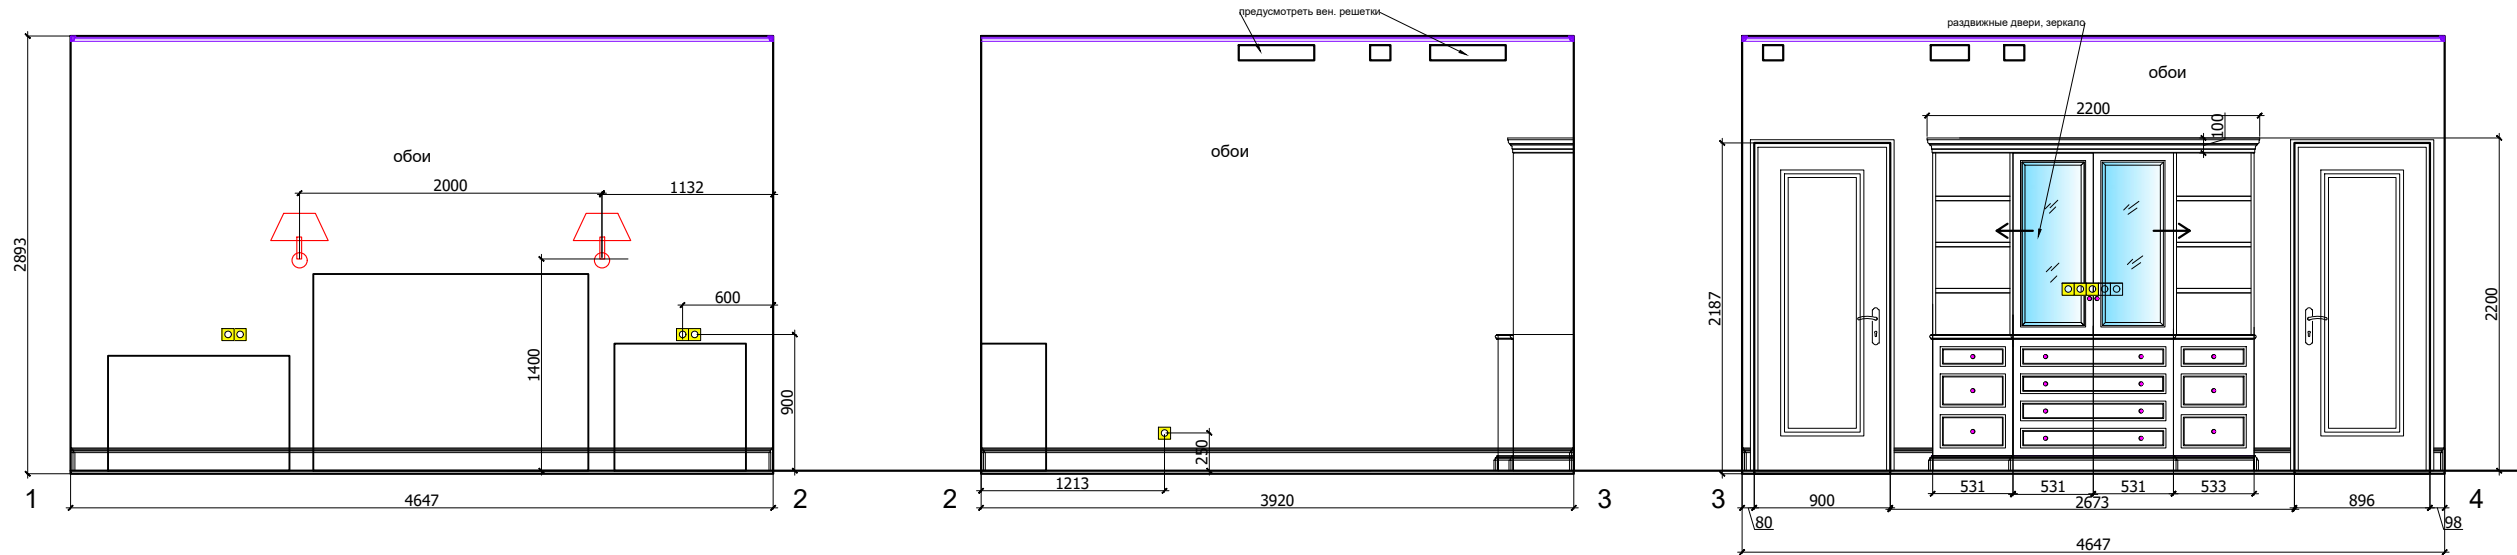


						М 1:50			
						АИ			
						Заказчик: Частное лицо			
						Н.Новгород, ул.Горького, д.77, кв.83			
Изм.	Кол. уч	Лист	№ док	Дата	Подп.	Квартира	Стадия	Лист	Листов
Рук.проекта	Кушнарева О.В						РП		
Архитектор	Чапланова П.О								
Дизайнер	Чапланова П.О								
Менеджер	Синкевич А.А					План. Развертки основной спальни, помещение 11		ООО "Чарльз Камерон"	

Согласовано:			
Инь.№подл.	Подпись и дата	Взам. инв.№	

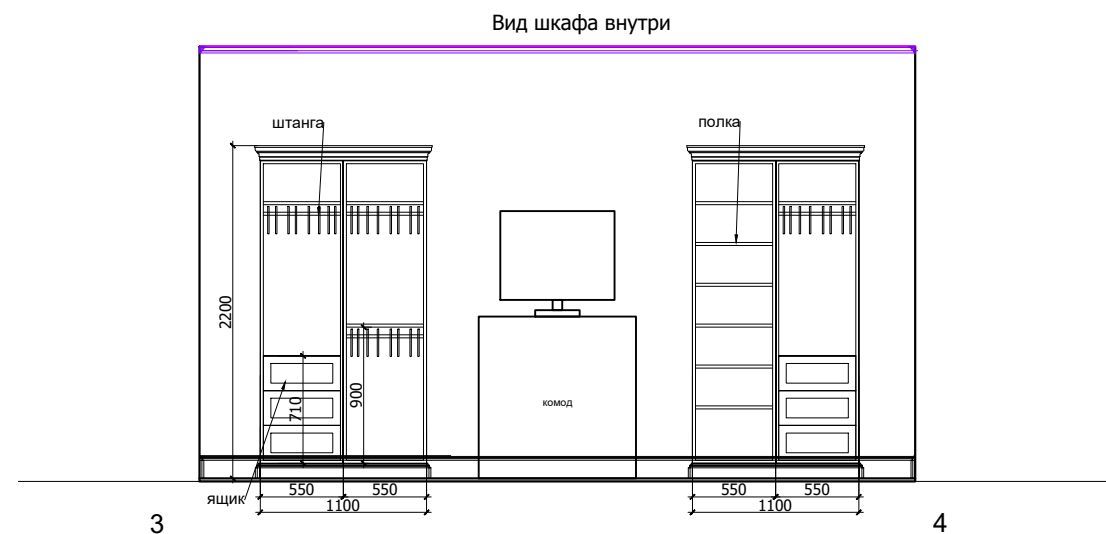
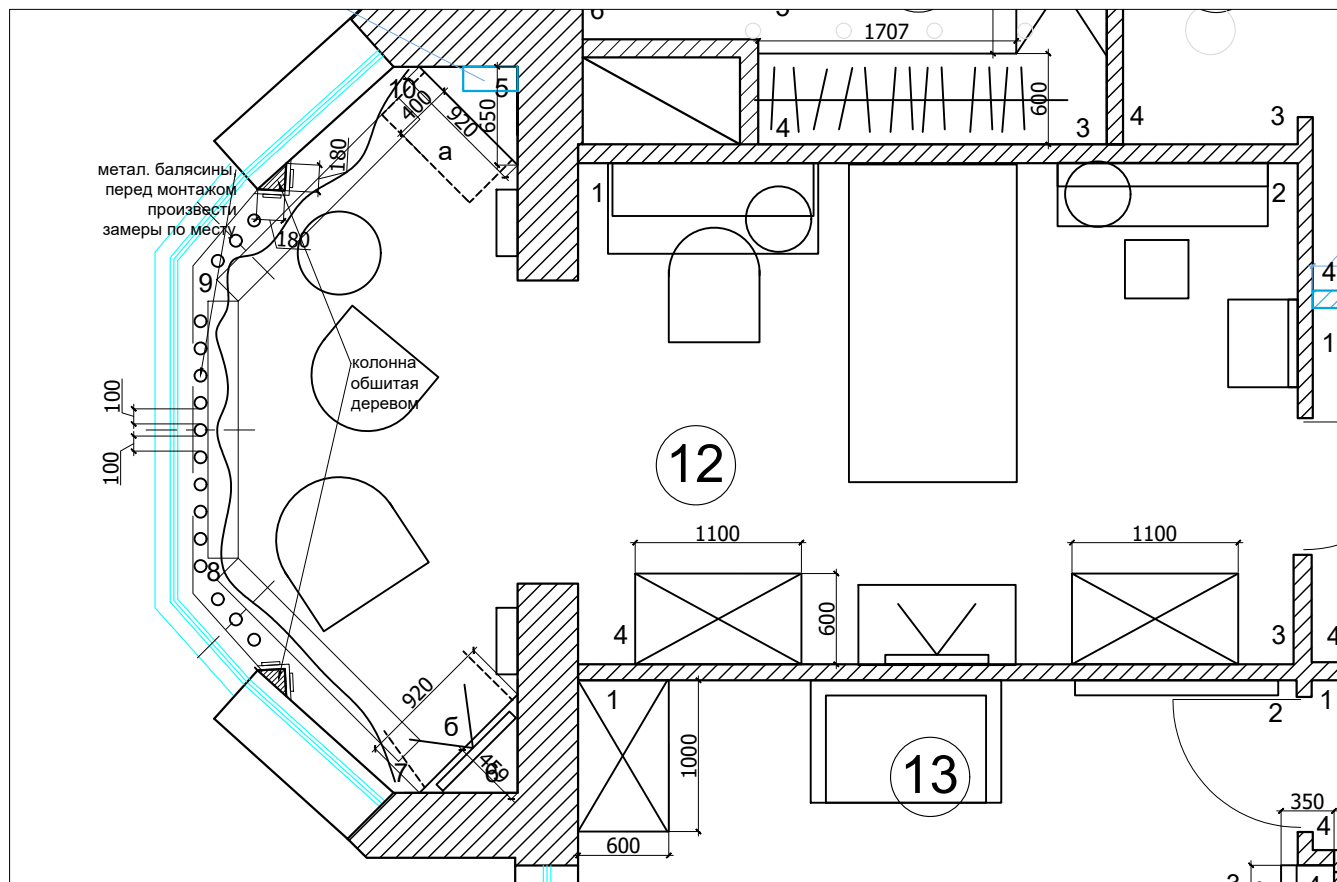
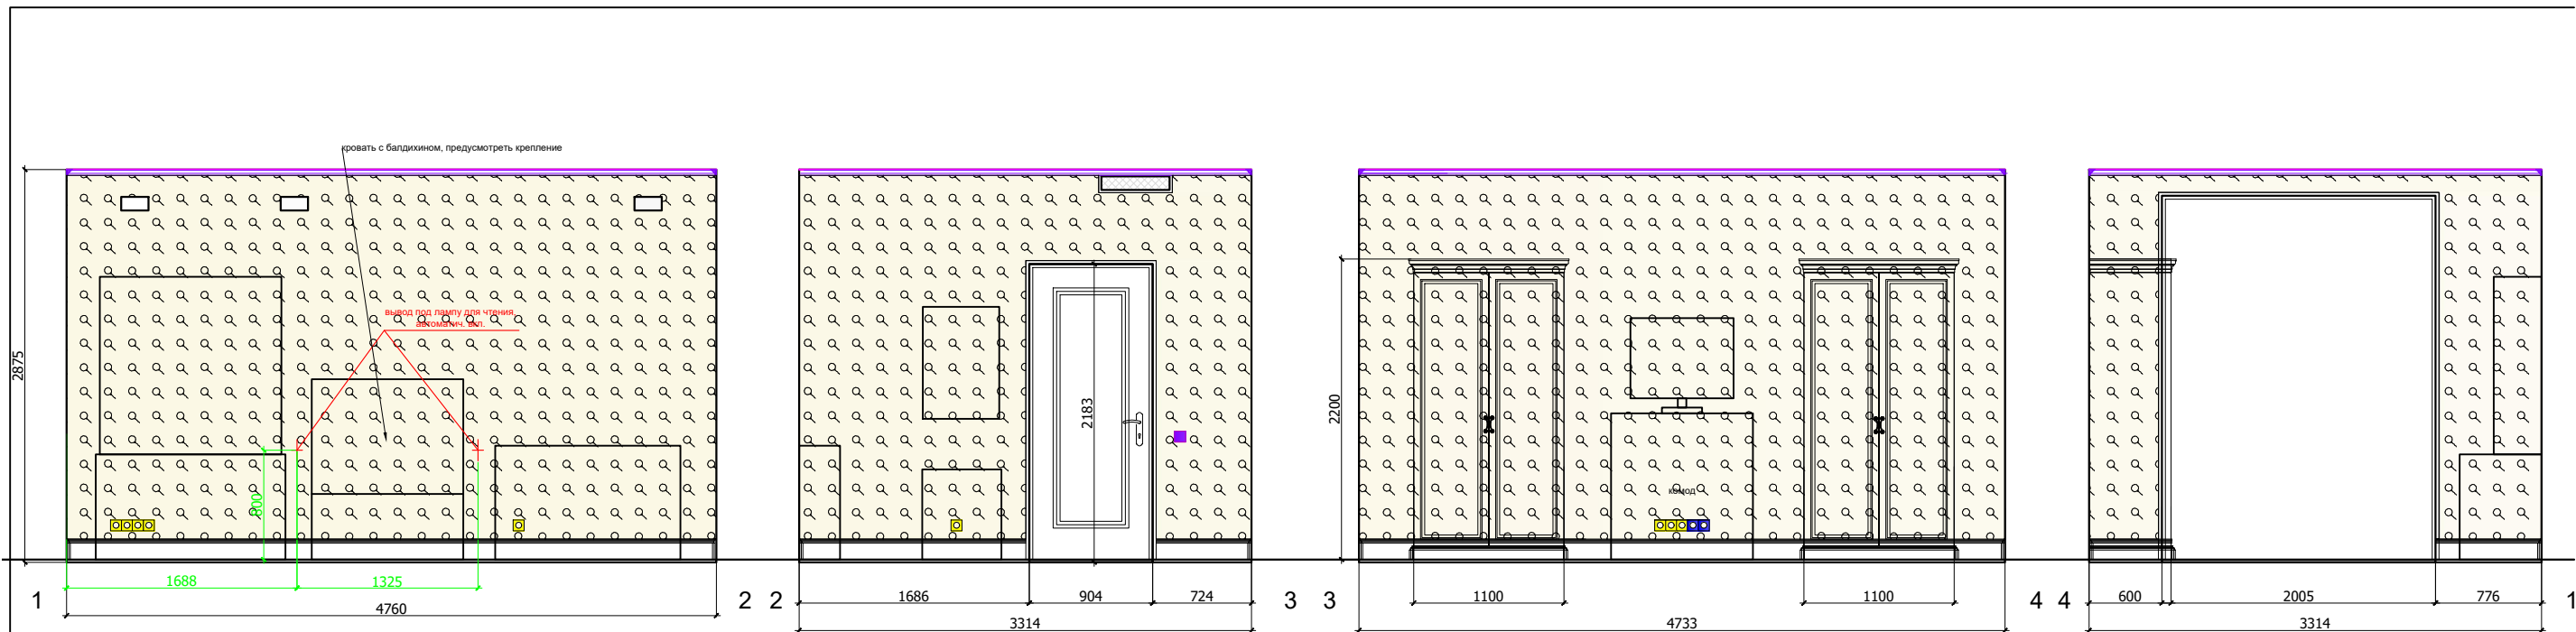


Условные обозначения:

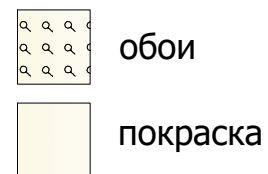

М 1:50
АИ

						Заказчик: Частное лицо			
						Н.Новгород, ул.Горького, д.77, кв.83			
Изм.	Кол. уч	Лист	№ док	Дата	Подп.	Квартира	Стадия	Лист	Листов
Рук.проекта	Кушнарева О.В						РП		
Архитектор	Чапланова П.О								
Дизайнер	Чапланова П.О								
Менеджер	Синкевич А.А					План. Развертки детской девочки, помещение 12 (лист 1)		ООО "Чарльз Камерон"	

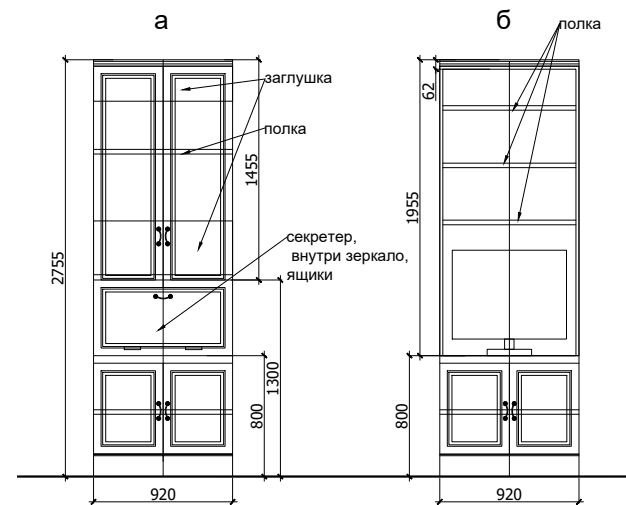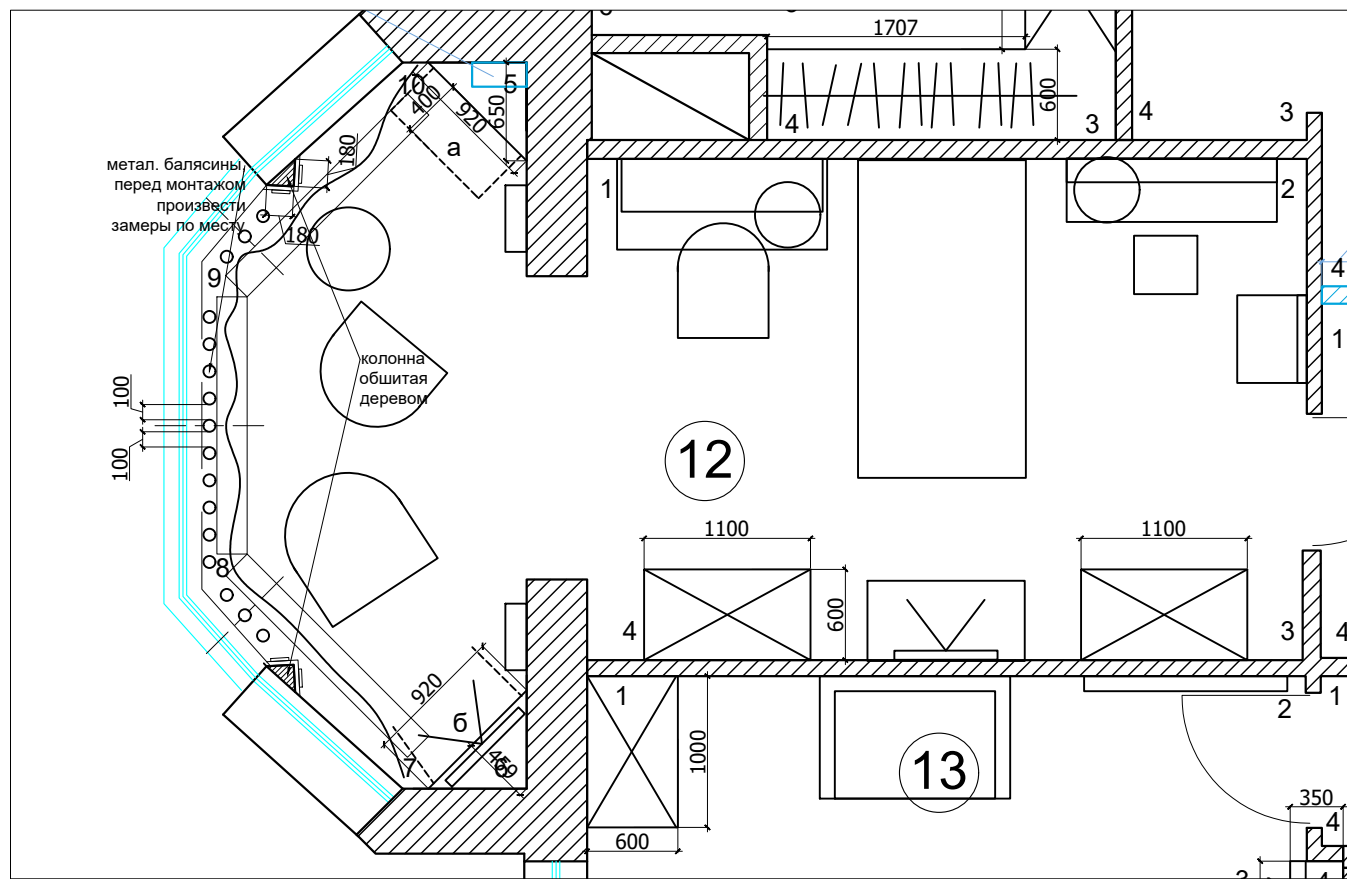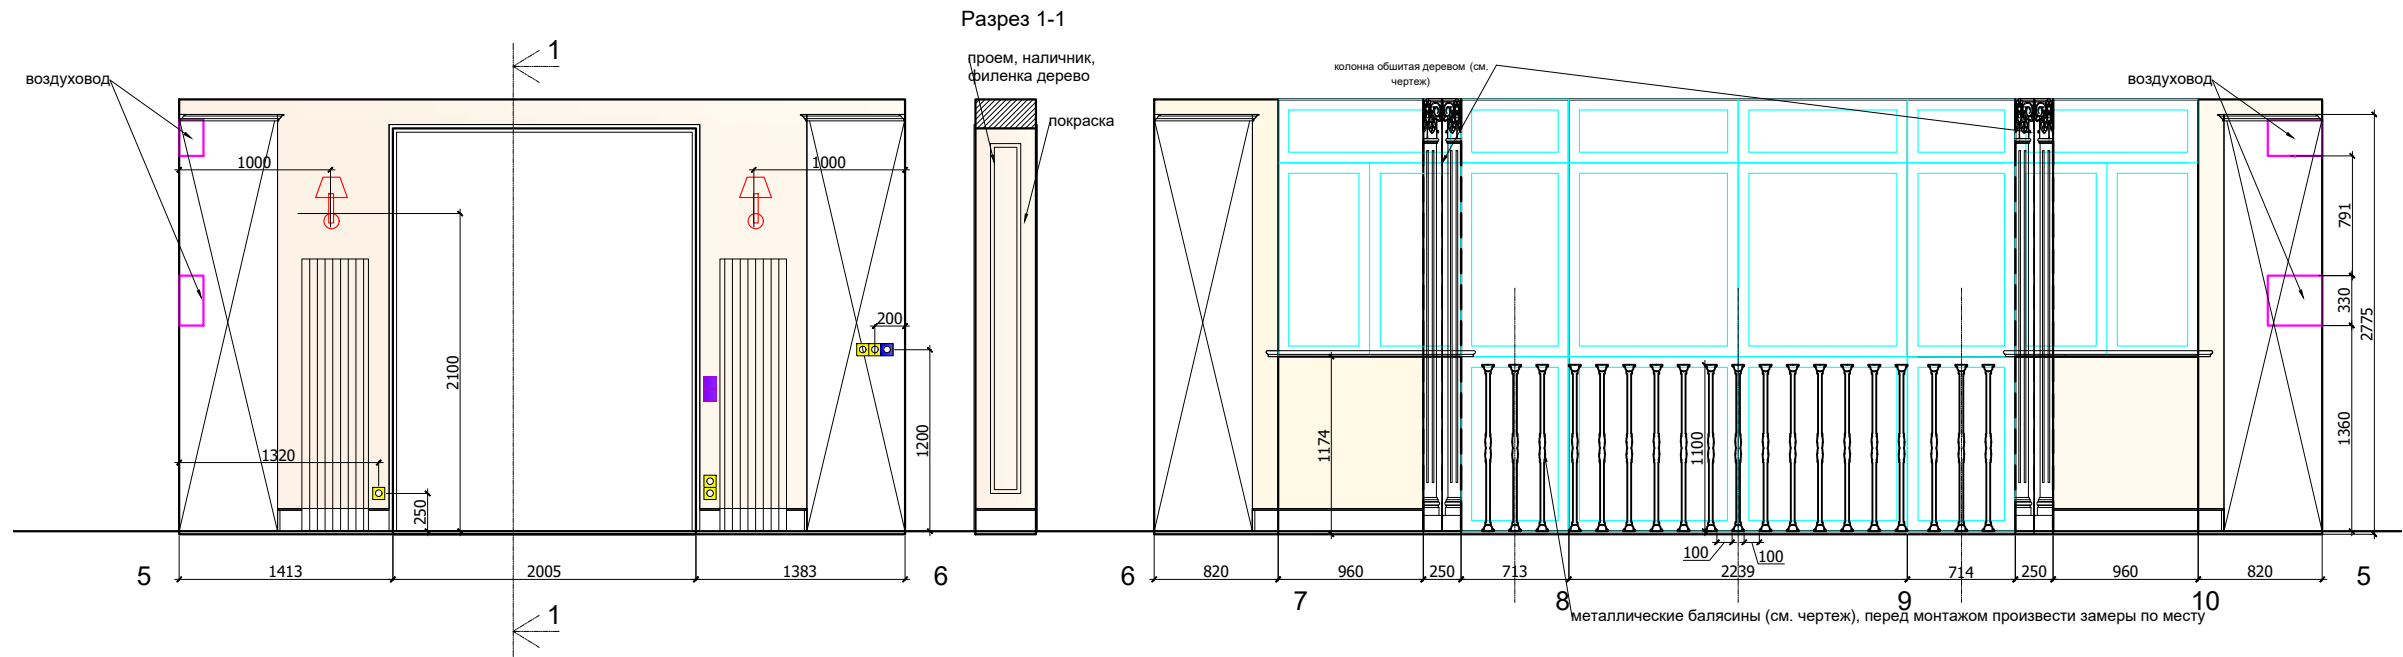

Условные обозначения:



М 1:50
АИ

Заказчик: Частное лицо

Н.Новгород, ул.Горького, д.77, кв.83


Квартира

План. Развертки детской девочки,
помещение 12 (лист 2)


Стадия	Лист	Листов
РП		

ООО "Чарльз Камерон"

Согласовано:	
Изм. №	
Подпись и дата	
Изм. №подл.	

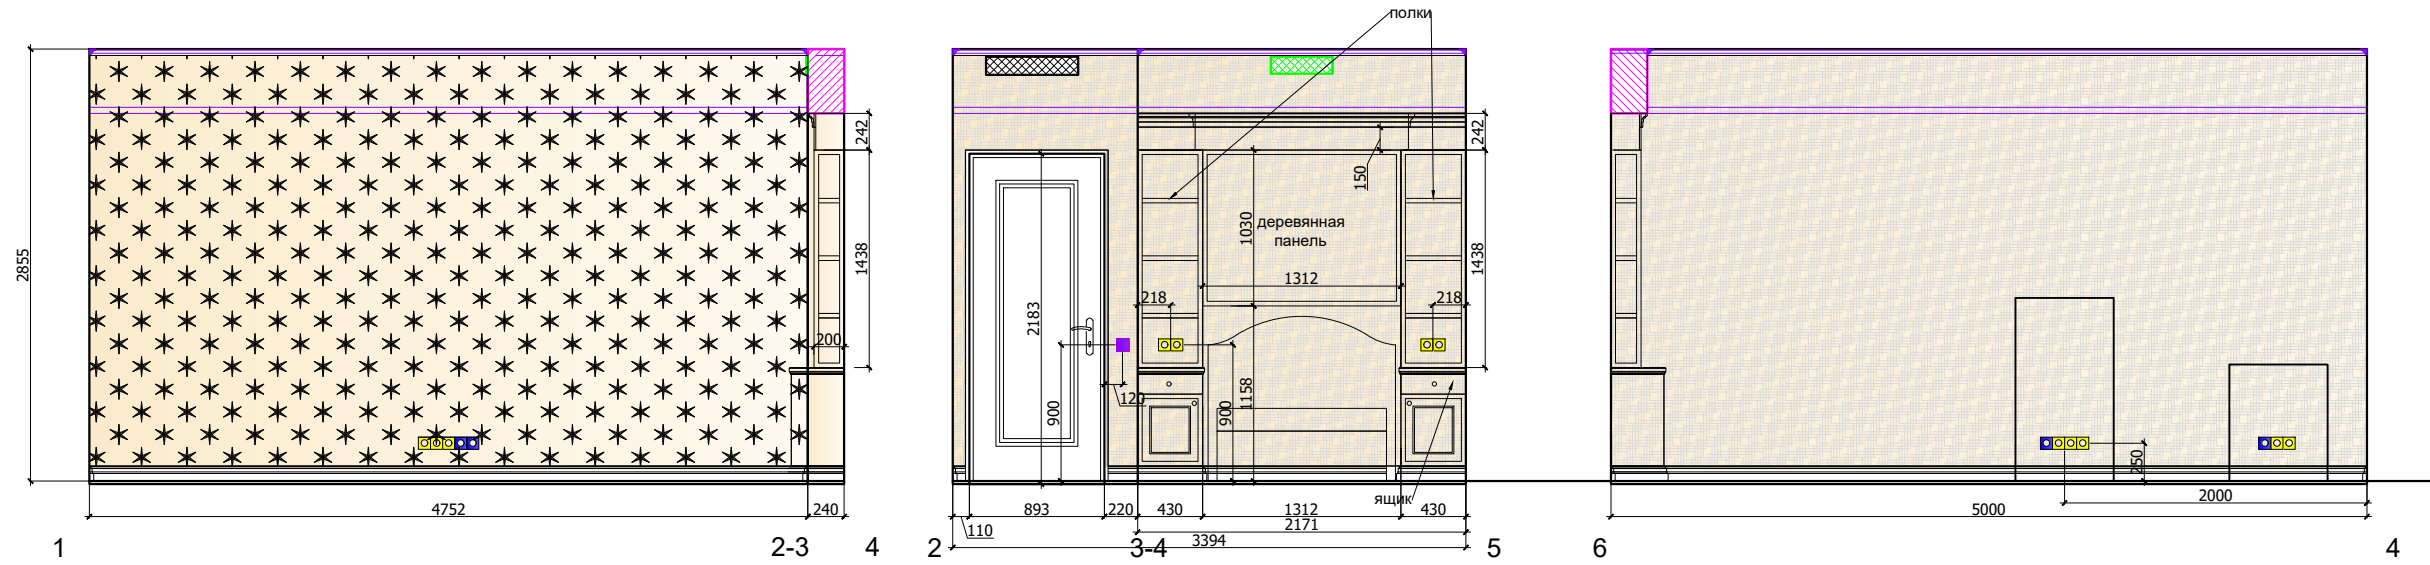


План. М 1:50

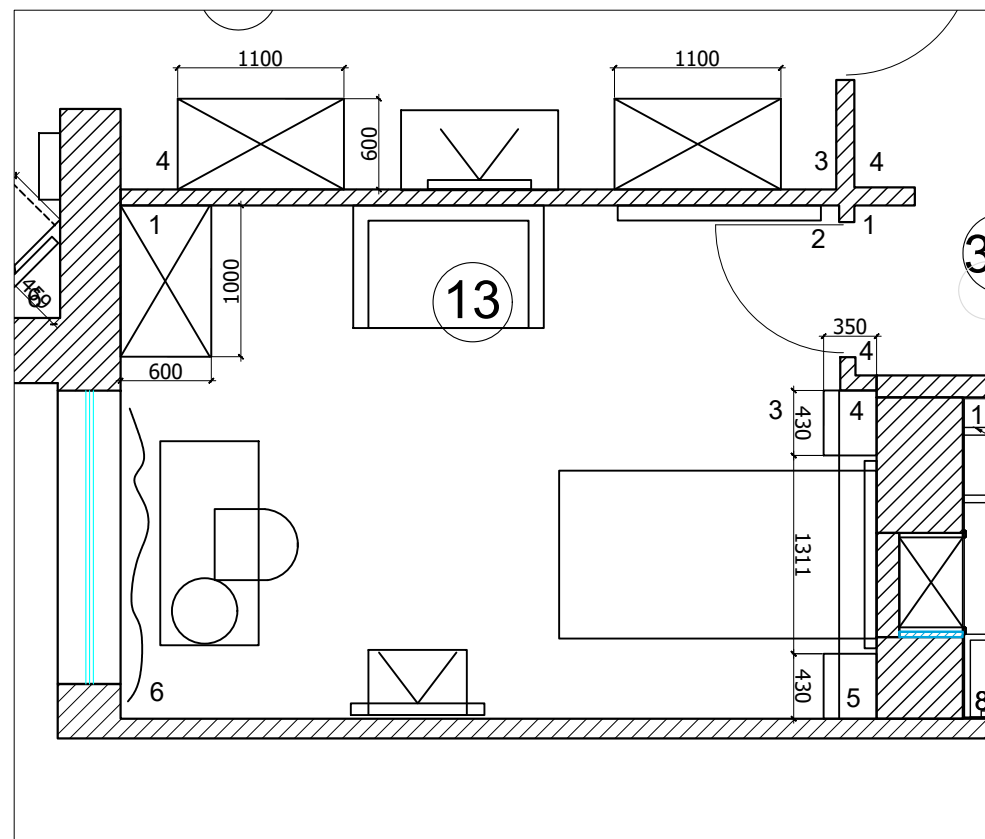

Условные обозначения:

- обои Тип 1
- обои Тип 2

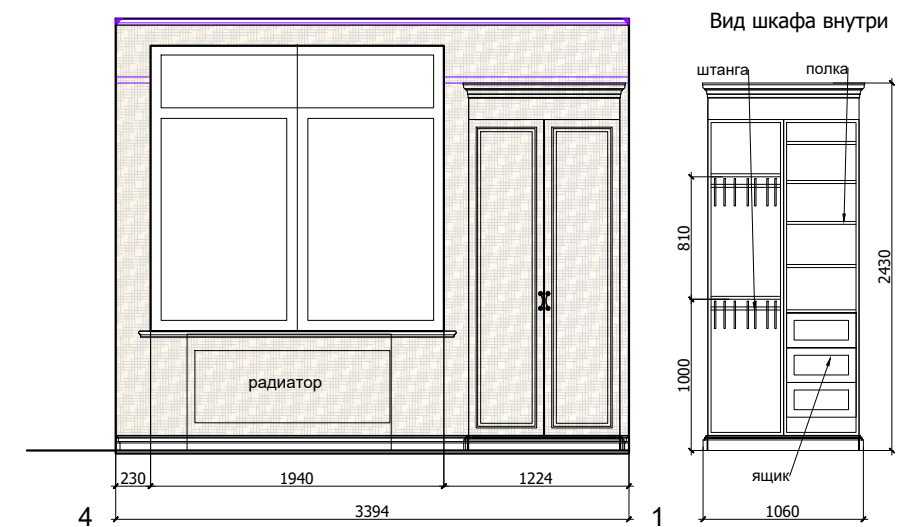

М 1:50

АИ

Заказчик: Частное лицо

Н.Новгород, ул.Горького, д.77, кв.83

Квартира



План. Развертки детской мальчика, помещение 13

Стадия	Лист	Листов
РП		


ООО "Чарльз Камерон"

Согласовано:	
Взам. инв. №	
Подпись и дата	
Инв. №подл.	


Согласовано:			
Инд. №подл.	Подпись и дата	Взам. инв. №	

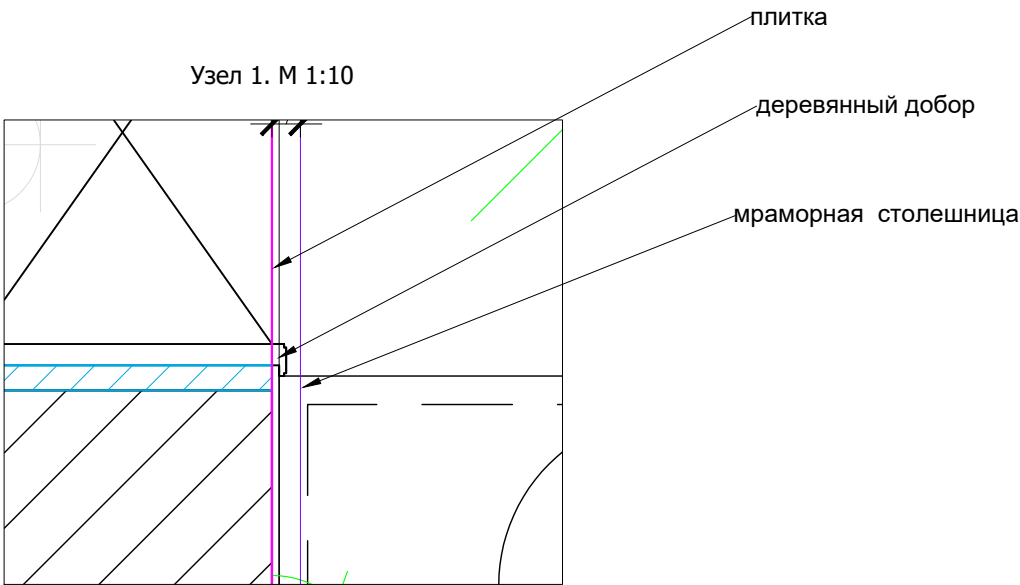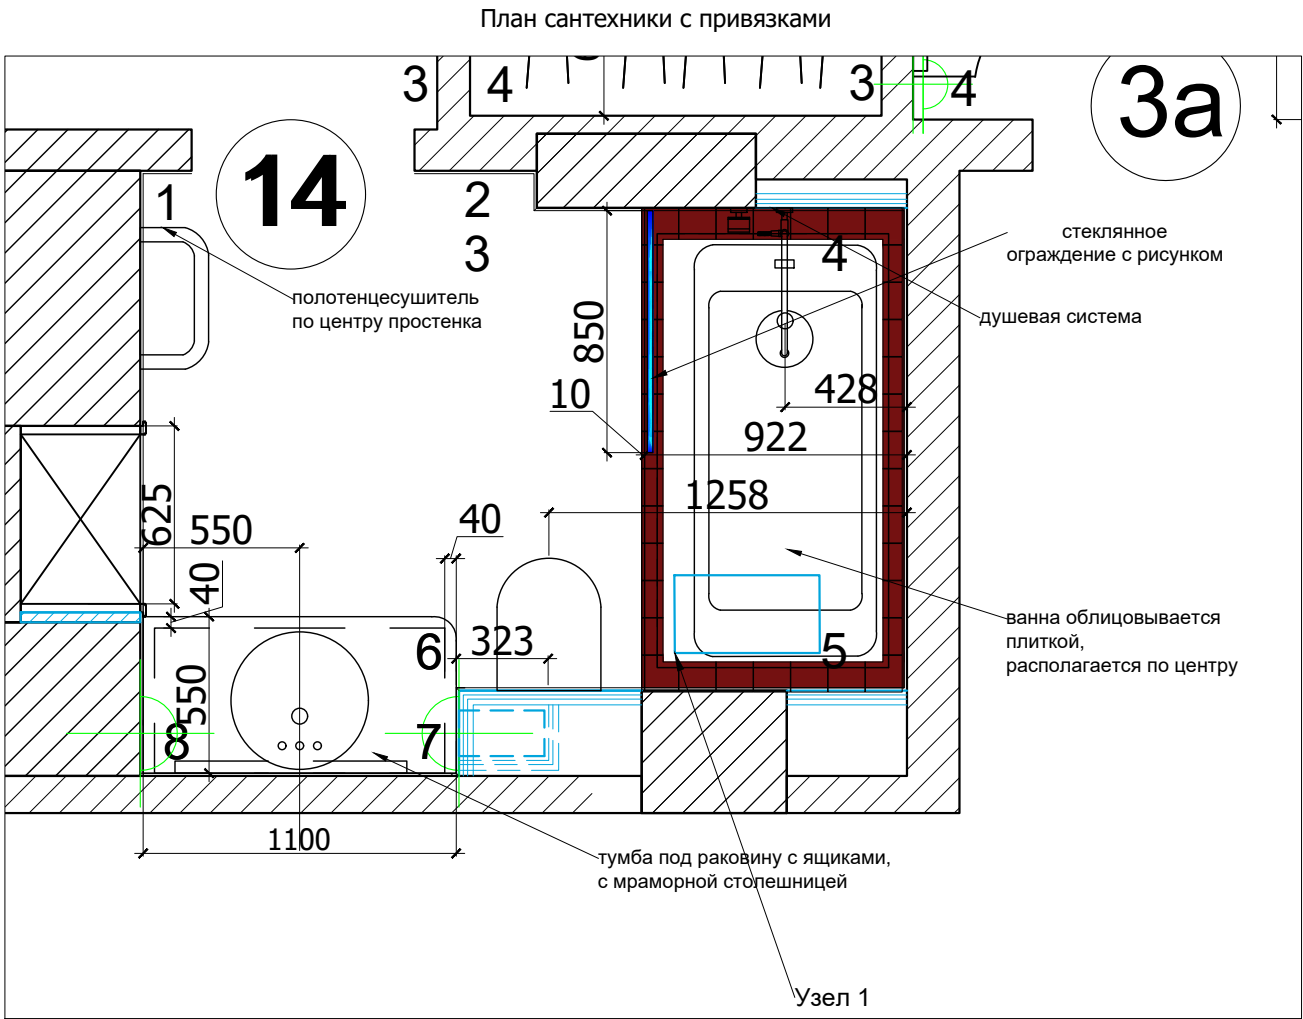

						Заказчик: Частное лицо				АИ	
						Н.Новгород, ул.Горького, д.77, кв.83					
Изм.	Кол. уч	Лист	№ док	Дата	Подп.						
						Квартира			Стадия	Лист	Листов
Рук.проекта		Кушнарева О.В							РП		
Архитектор		Чапланова П.О				План санузла, помещение 14			ООО "Чарльз Камерон"		
Дизайнер		Чапланова П.О									
Менеджер		Синкевич А.А									

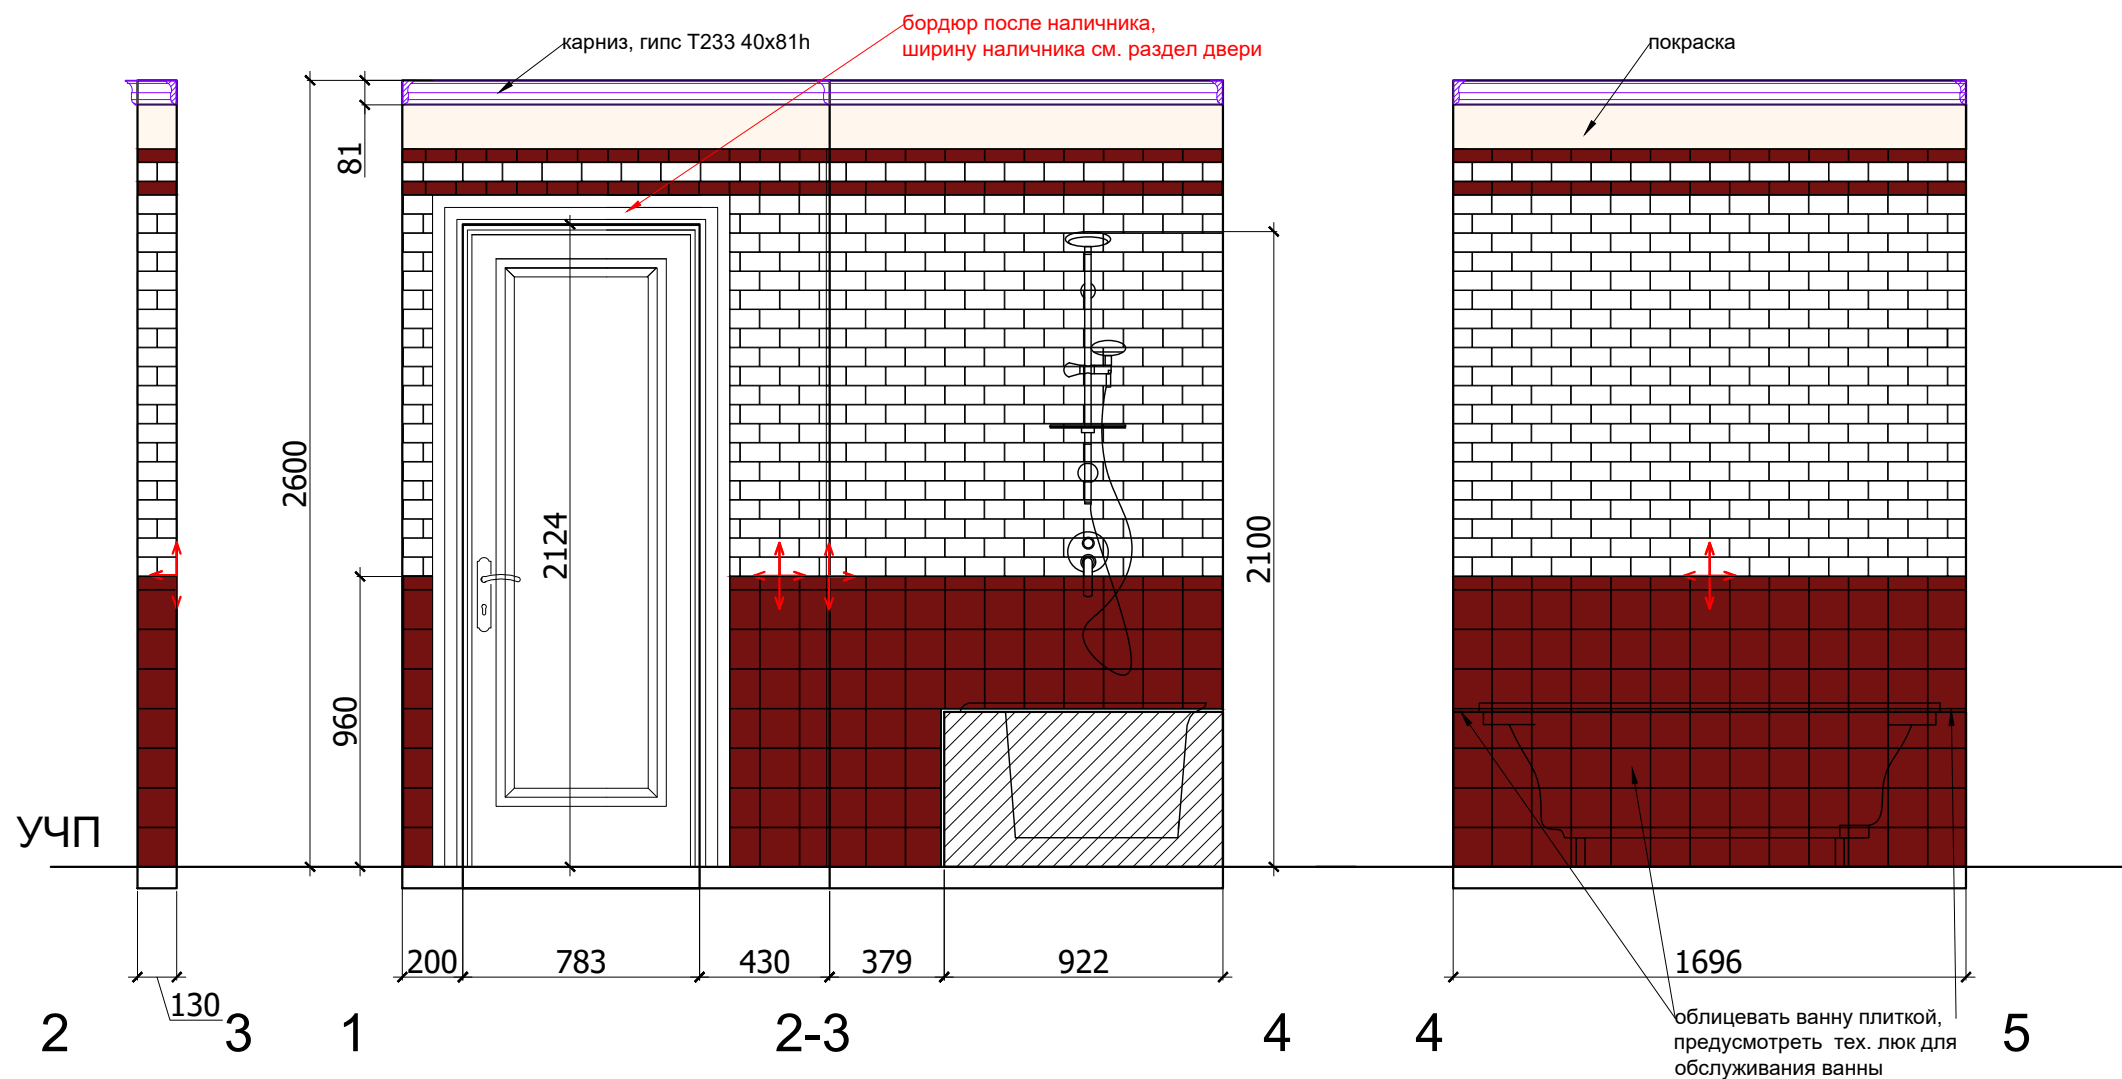

Условные обозначения:

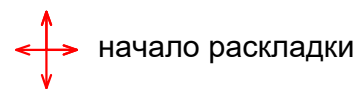

начало раскладки

Примечание: Уровень чистого пола (УЧП) дан условно, определить на объекте относительно других помещений.

М 1:25

АИ

Заказчик: Частное лицо

Н.Новгород, ул.Горького, д.77, кв.83

Изм.	Кол. уч	Лист	№ док	Дата	Подп.
Рук.проекта		Кушнарева О.В			
Архитектор		Чапланова П.О			
Дизайнер		Чапланова П.О			
Менеджер		Синкевич А.А			




Квартира

Развертки санузла,
помещение 14 (лист 1)


Стадия	Лист	Листов
РП		

ООО "Чарльз Камерон"

Согласовано:		
Инь.№подл.	Подпись и дата	Взам. инв.№

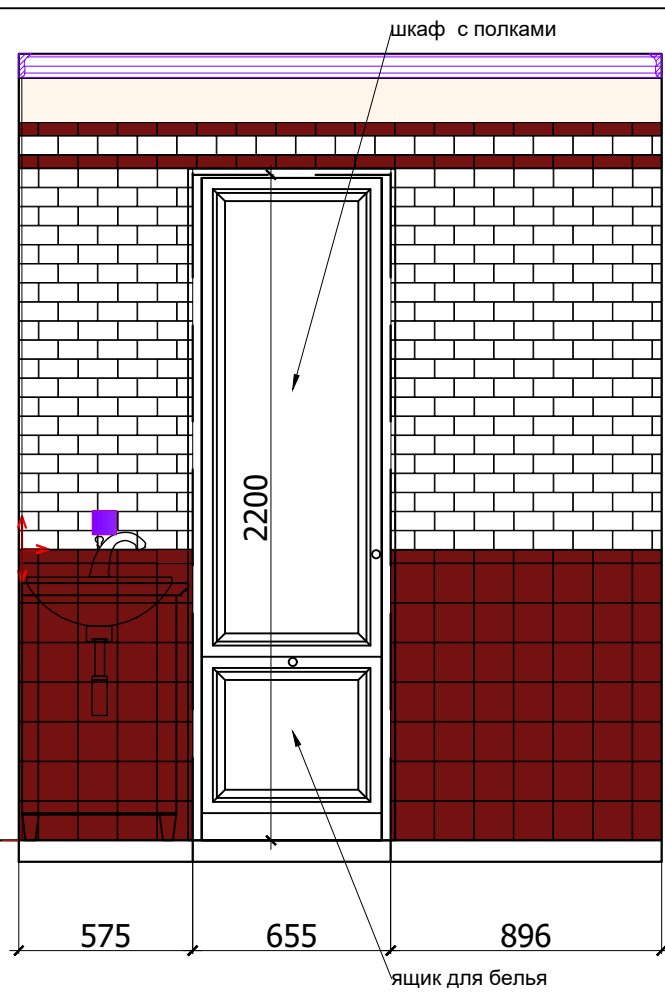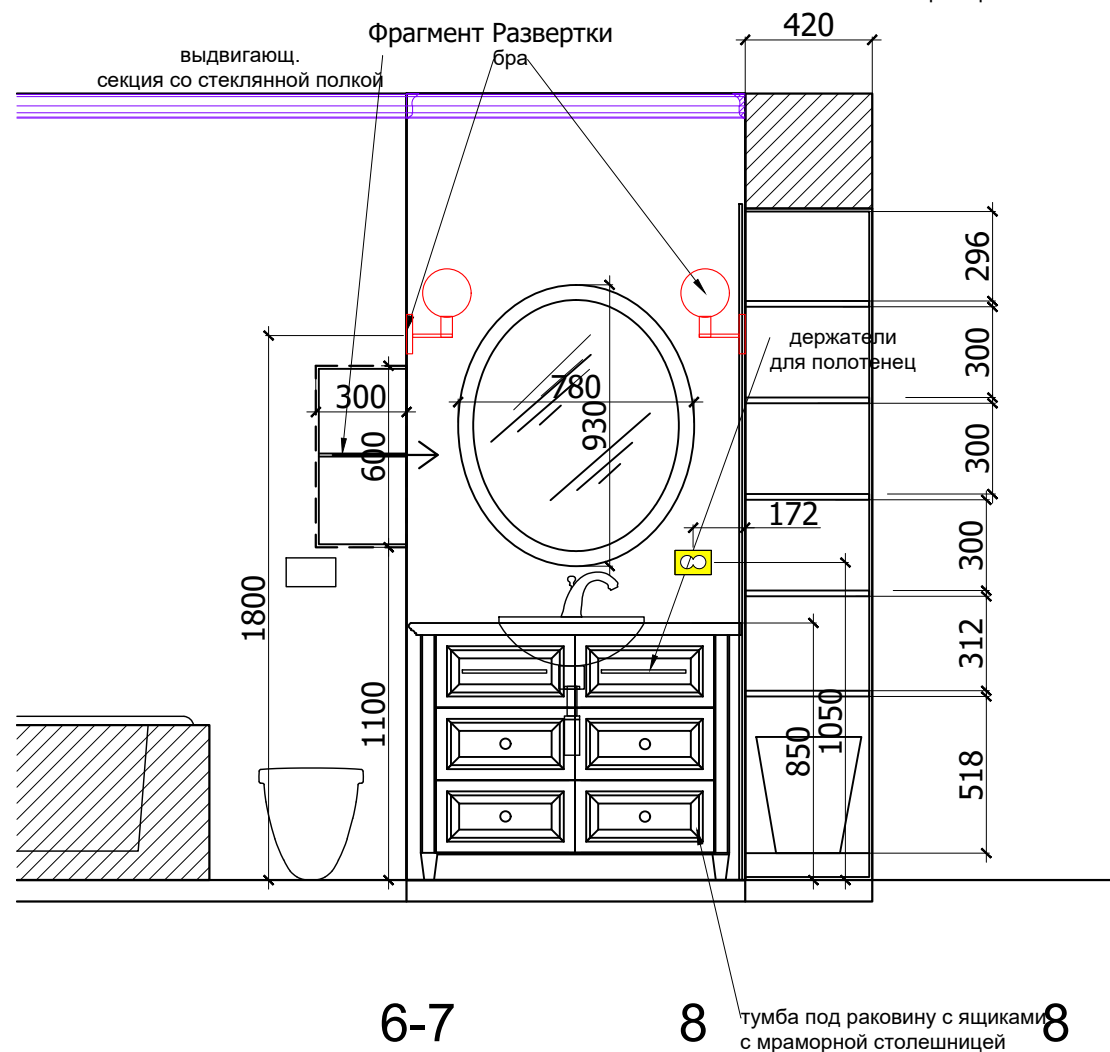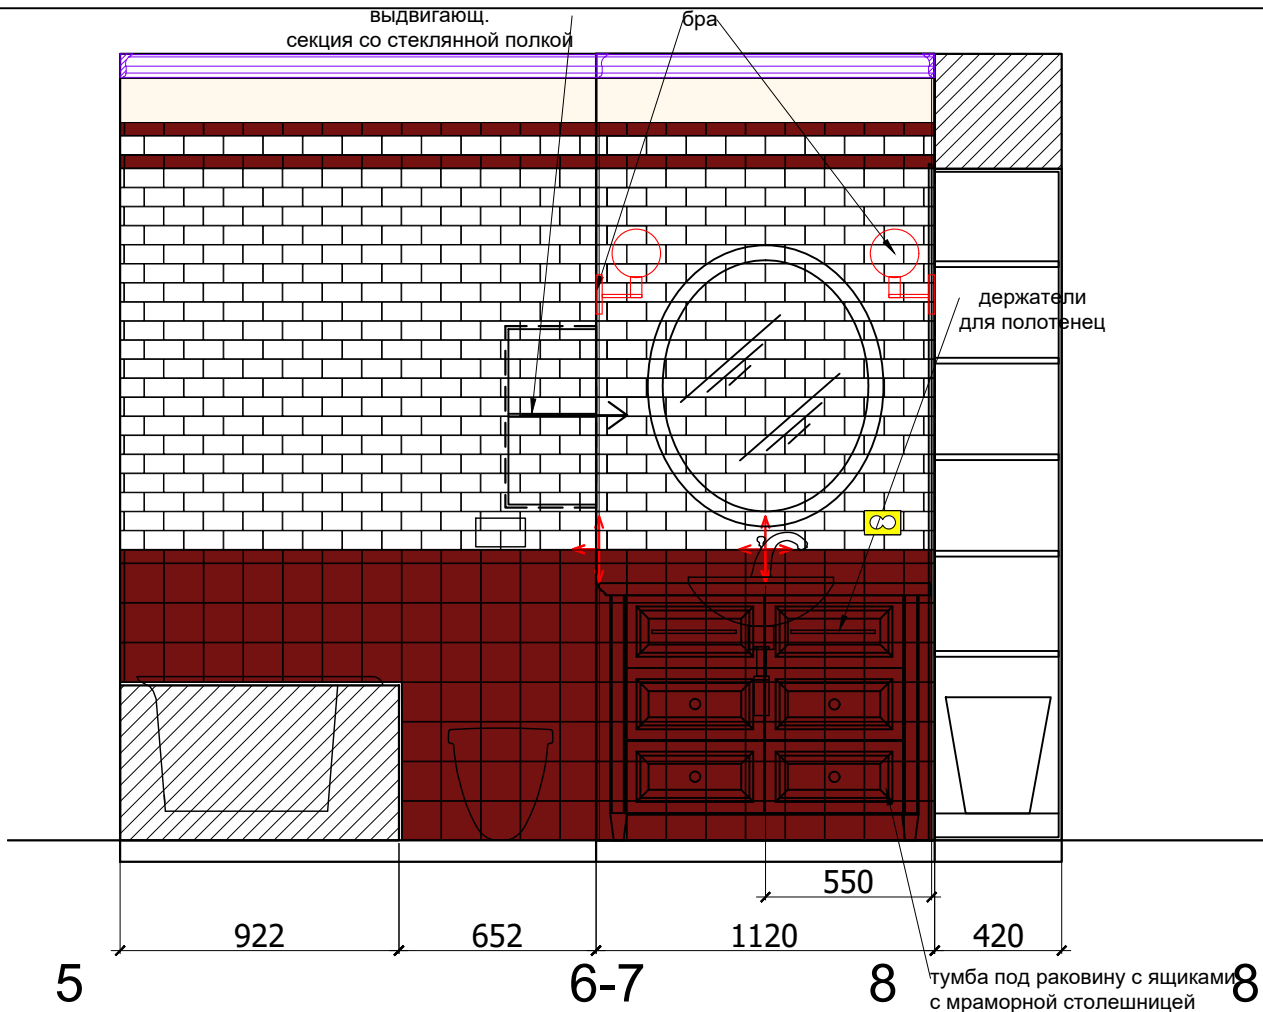


1

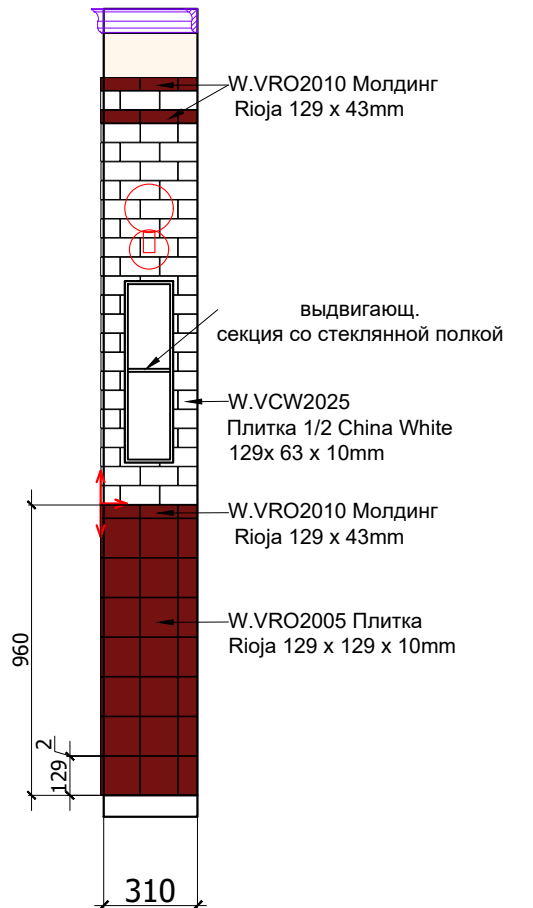

6

7

Условные обозначения:

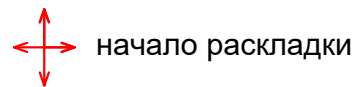




Примечание: Уровень чистого пола (УЧП) дан условно, определить на объекте относительно других помещений.

М 1:25

АИ




						Заказчик: Частное лицо				АИ	
						Н.Новгород, ул.Горького, д.77, кв.83					
Изм.	Кол. уч	Лист	№ док	Дата	Подп.						
						Квартира			Стадия	Лист	Листов
Рук.проекта		Кушнарева О.В			РП						
Архитектор		Чапланова П.О									
Дизайнер		Чапланова П.О				Развертки санузла, помещение 14 (лист 2)			ООО "Чарльз Камерон"		
Менеджер		Синкевич А.А									

Согласовано:			
Инов.№подл.	Подпись и дата	Взам. инв.№	

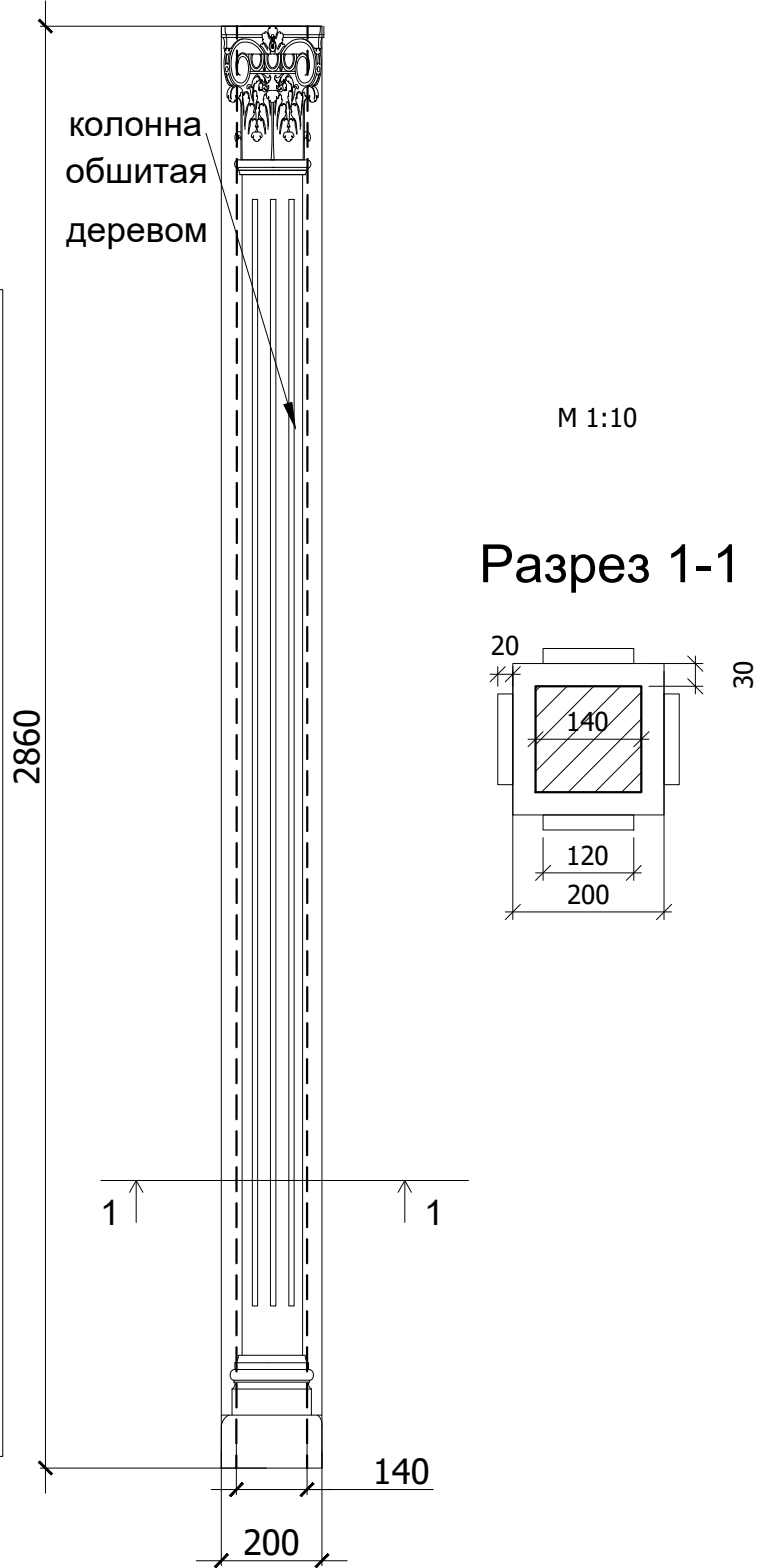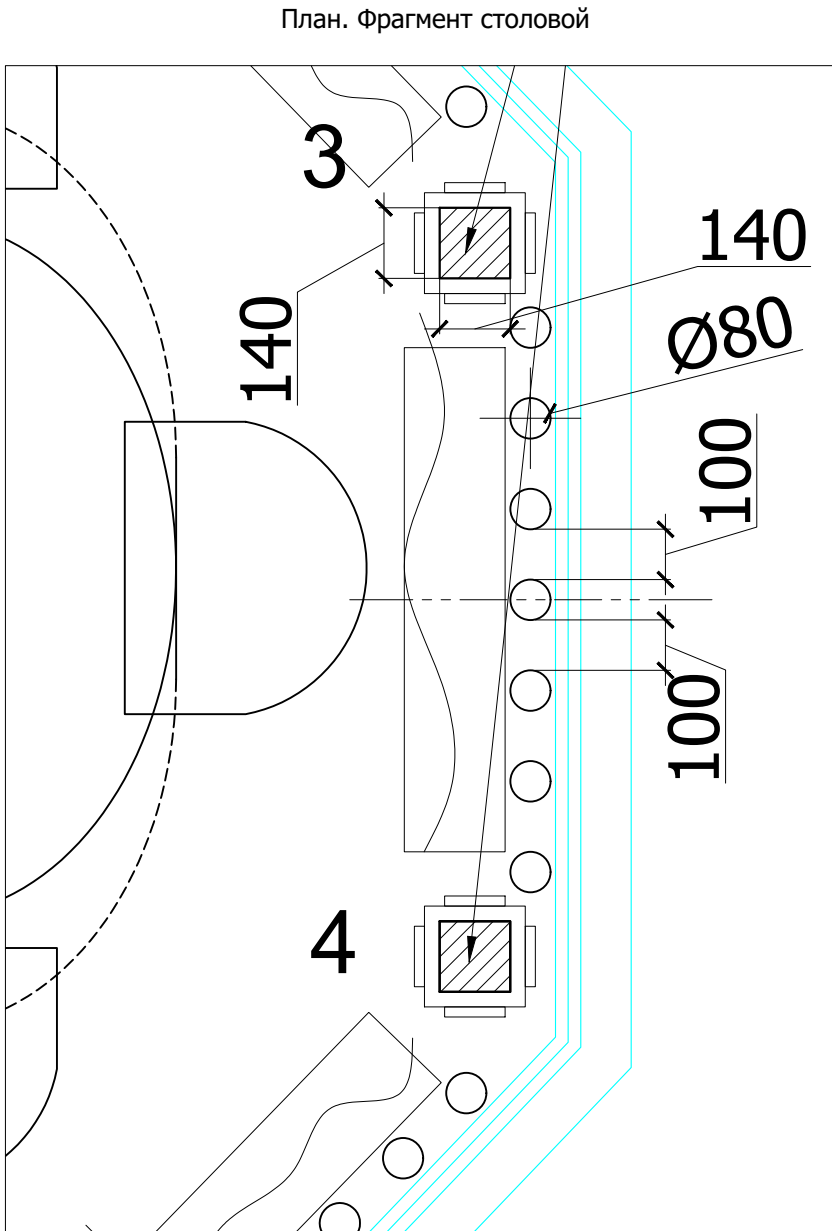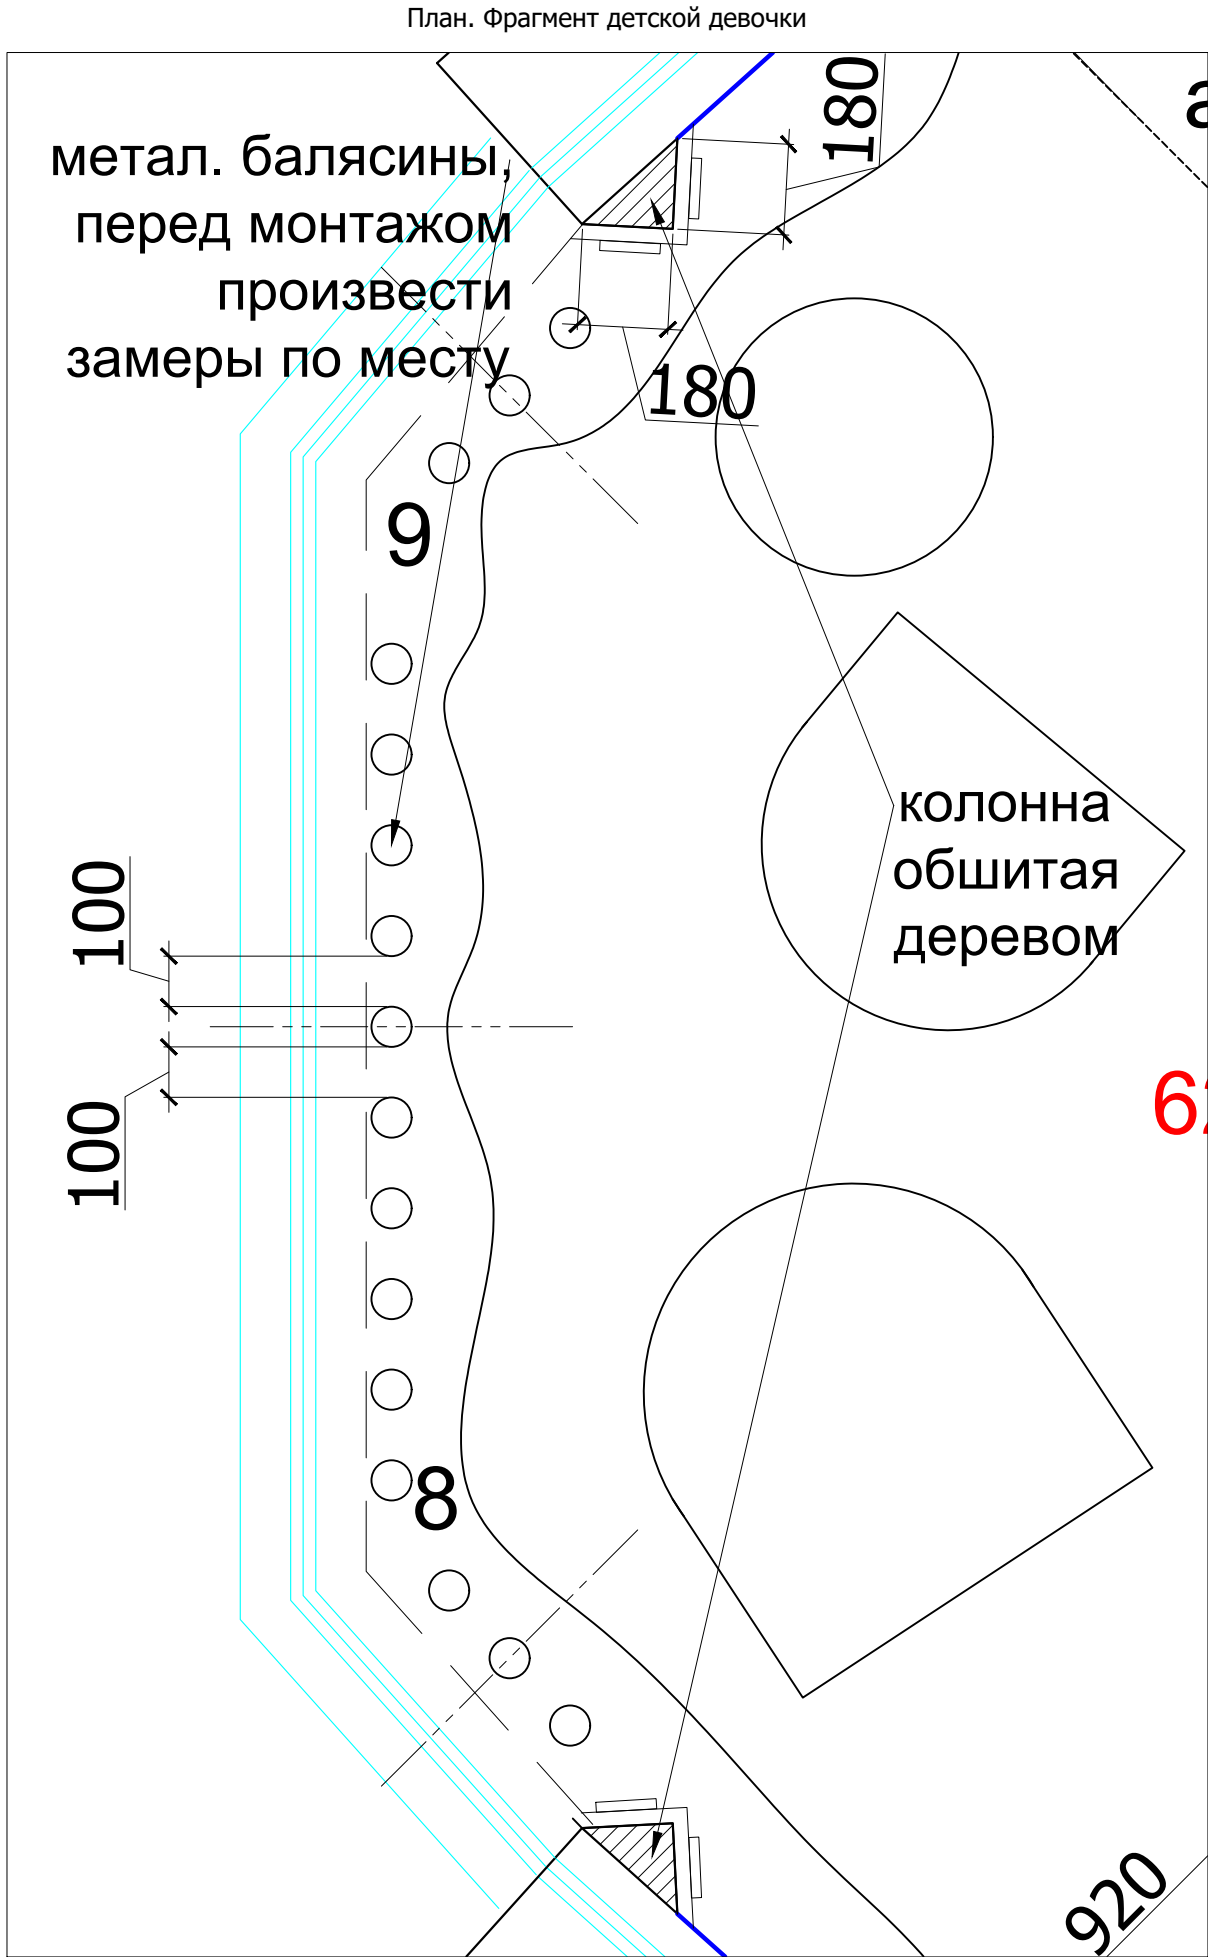

						Заказчик: Частное лицо				АИ	
						Н.Новгород, ул.Горького, д.77, кв.83					
Изм.	Кол. уч	Лист	№ док	Дата	Подп.						
Рук.проекта	Кушнарева О.В					Квартира	Стадия	Лист	Листов		
Архитектор	Чапланова П.О						РП				
Дизайнер	Чапланова П.О										
Менеджер	Синкевич А.А					Колонна деревянная	ООО "Чарльз Камерон"				

Согласовано:			
Инь.№подл.	Подпись и дата	Взам. инв.№	

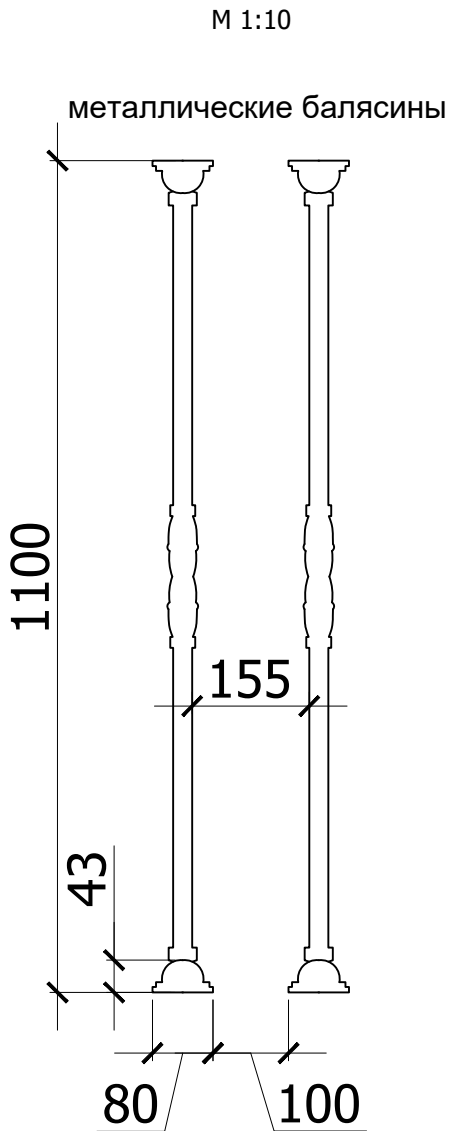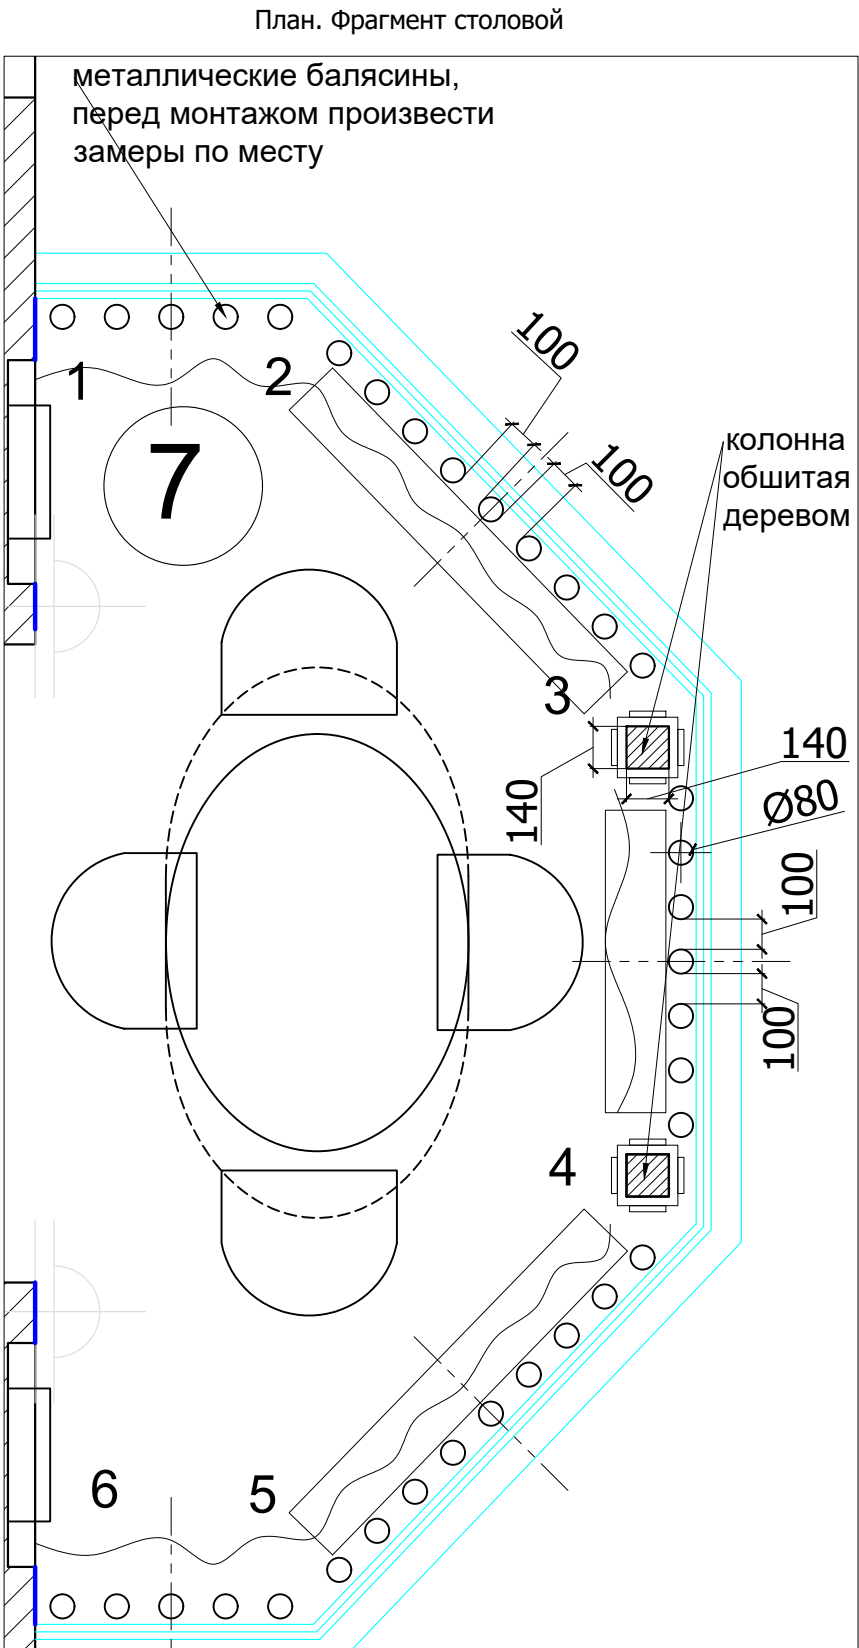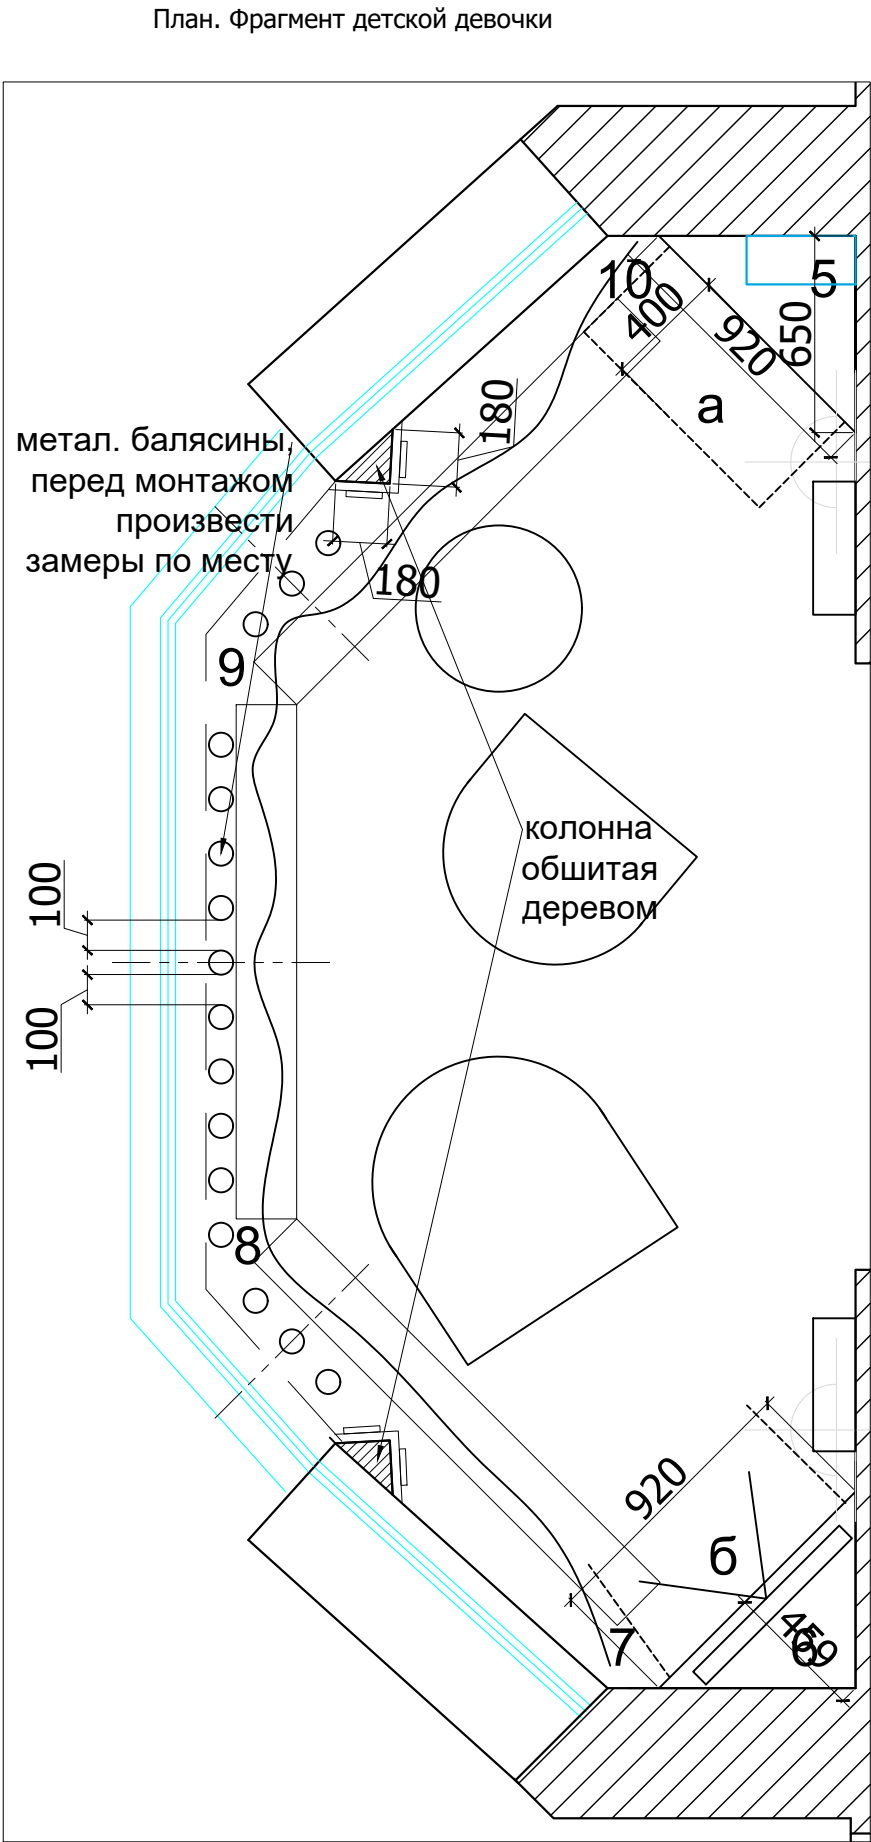

						Заказчик: Частное лицо				АИ		
						Н.Новгород, ул.Горького, д.77, кв.83						
Изм.	Кол. уч	Лист	№ док	Дата	Подп.							
						Квартира			Стадия	Лист	Листов	
Рук.проекта	Кушнарева О.В				РП							
Архитектор	Чапанова П.О											
Дизайнер	Чапанова П.О					Металлическая балясина			ООО "Чарльз Камерон"			
Менеджер	Синкевич А.А											