



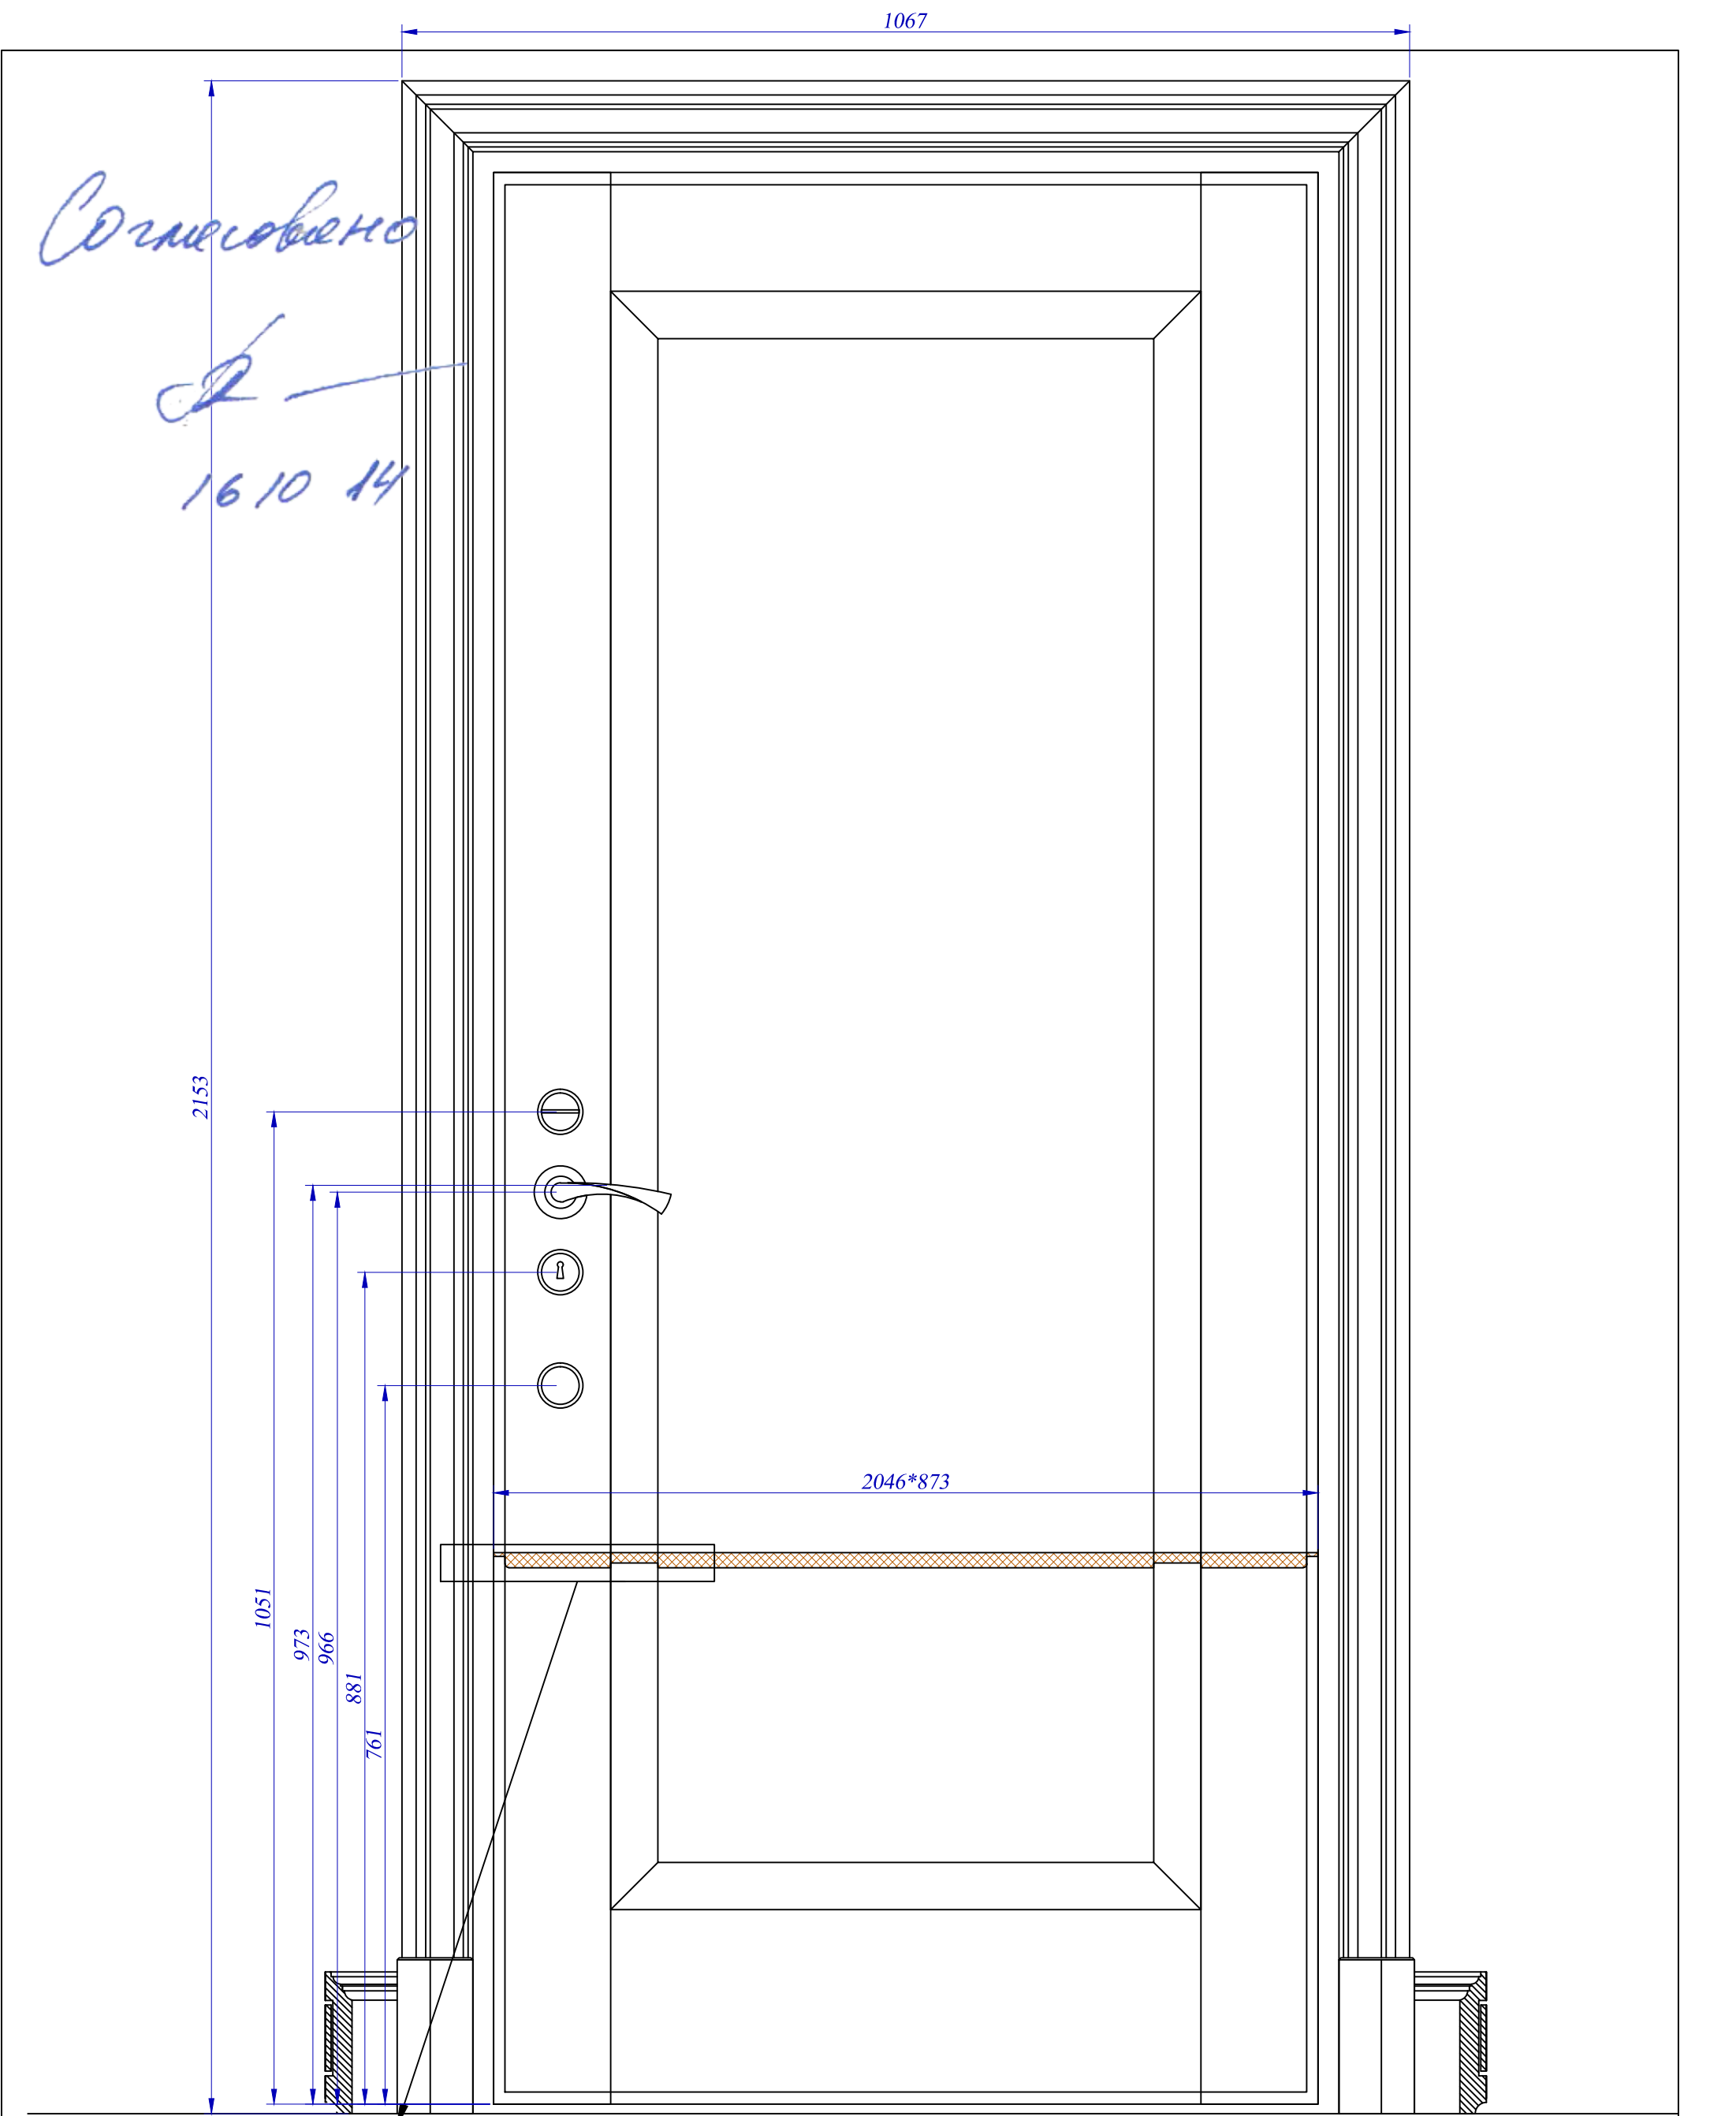


					Н.новгород																																		
<table><tr><td>Изм.</td><td>Лист</td><td>Ном.докум.</td><td>Подп.</td><td>Дата</td></tr><tr><td>Разраб.</td><td>Бирюков НС</td><td></td><td></td><td></td></tr><tr><td>Пров.</td><td></td><td></td><td></td><td></td></tr><tr><td>Т.Контр.</td><td></td><td></td><td></td><td></td></tr><tr><td>Н.контр.</td><td></td><td></td><td></td><td></td></tr><tr><td>Утв.</td><td></td><td></td><td></td><td></td></tr></table>					Изм.	Лист	Ном.докум.	Подп.	Дата	Разраб.	Бирюков НС				Пров.					Т.Контр.					Н.контр.					Утв.					накладка входной двери		Лит.	Масса	Масштаб
					Изм.	Лист	Ном.докум.	Подп.	Дата																														
					Разраб.	Бирюков НС																																	
					Пров.																																		
					Т.Контр.																																		
Н.контр.																																							
Утв.																																							
							Лист 1		Листов 2																														

Согласовано

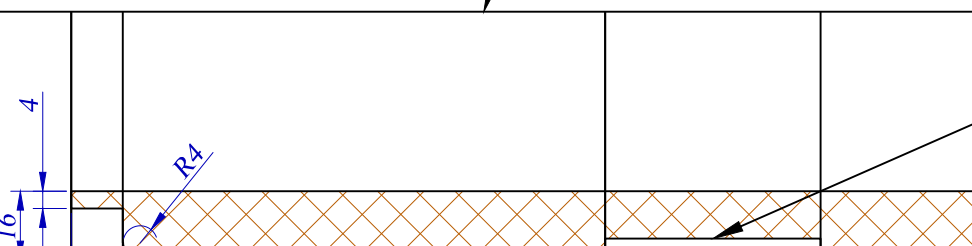

16.10.14

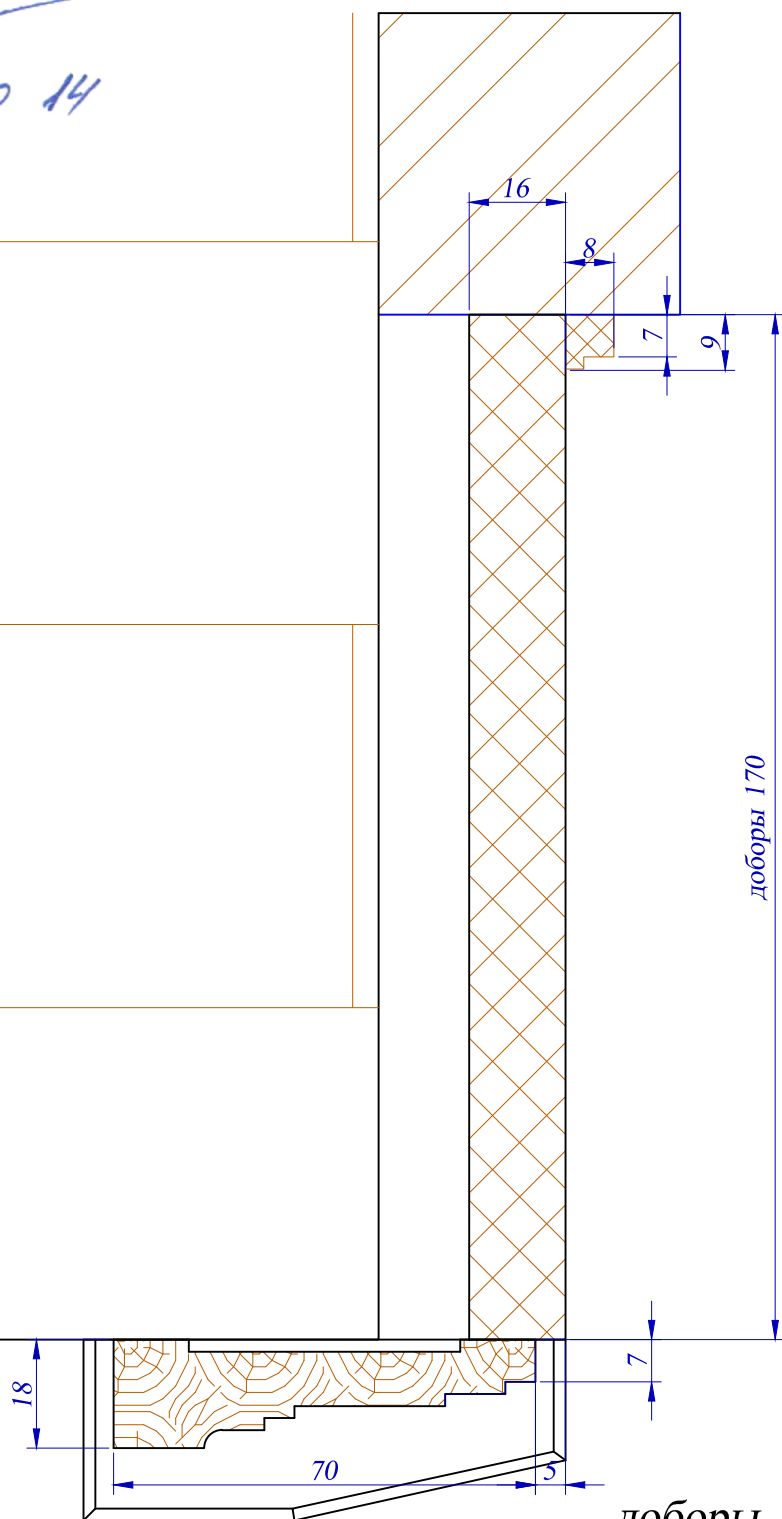

доборы
2100*170*16-2 шт
900*170*16-1 шт
наличник
2200*70*18-2 шт
1100*70*18-1 шт

		Бирюков НС		
Изм.	Лист	Ном.докум.	Подп.	Дата

Н.новгород
доборы входной двери

Лист

2