


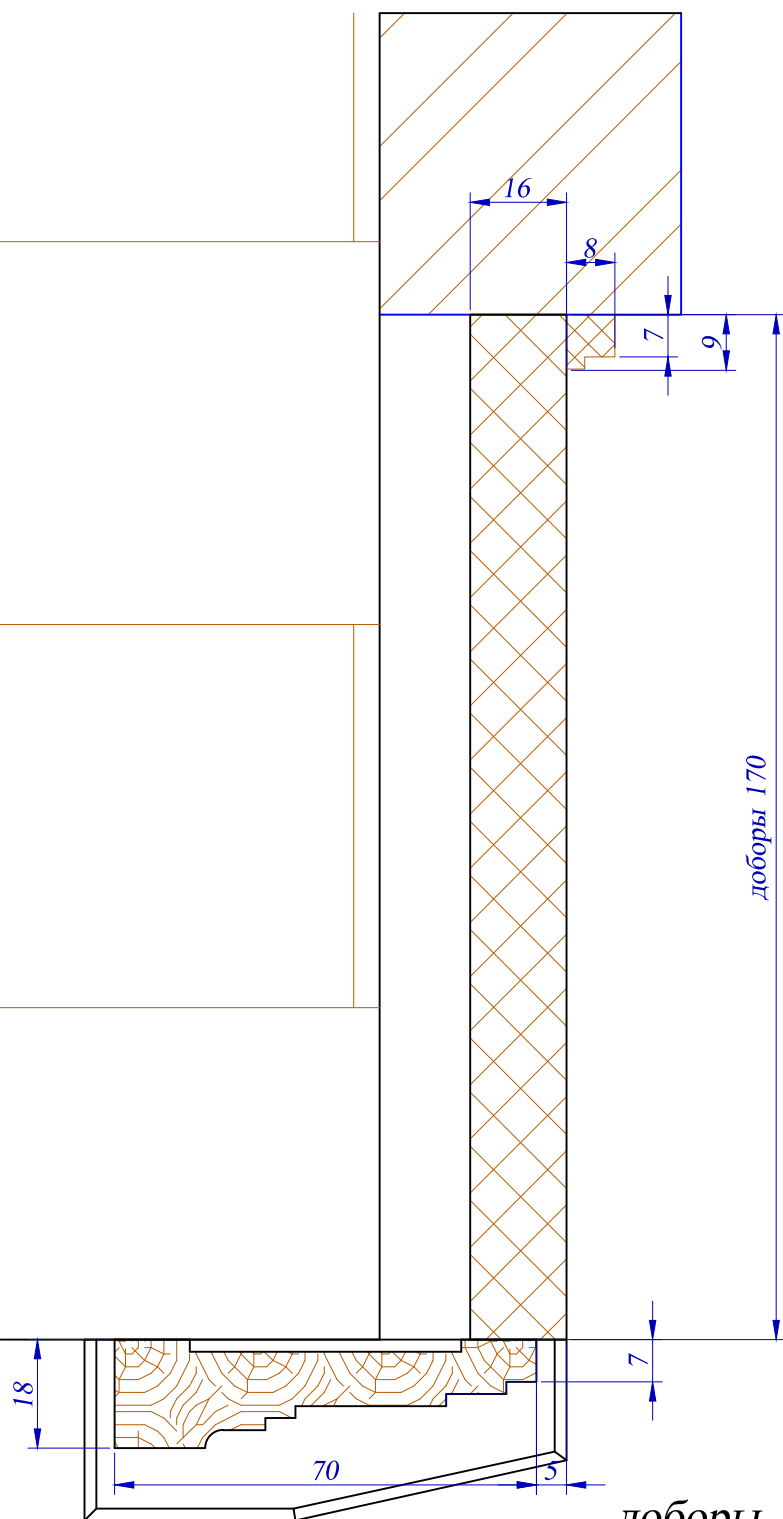

доборы
 2100*170*16-2 шт
 900*170*16-1 шт
 наличник
 2200*70*18-2 шт
 1100*70*18-1 шт

		Бирюков НС		
Изм.	Лист	Ном.докум.	Подп.	Дата

Н.новгород
 доборы входной двери