
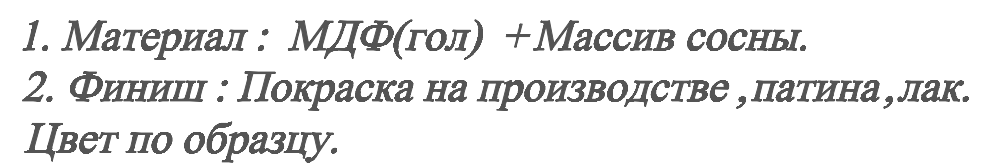



30.09.14

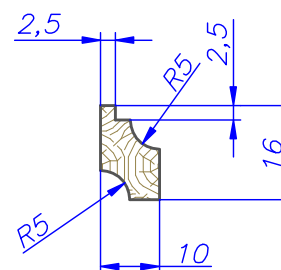



	Ф.И.О.	Дата	Подпись	Колонны на балконе при детской девочки	Стация	Лист	Листов
Ген. директор	Меркулов А.Г.						
Тех. директор	Вознесенский В.Н.						
Архитектор							
Конструктор	Щипков М.В.						
Согласовано					РД	1	3
	Ф.И.О.	Дата	Подпись	г. Нижний Новгород, ул. Горького, дом 77, квартира 83.	КЛАССИКА СТОЛЯРНЫЕ МАСТЕРСКИ		

В ПРОИЗВОДСТВО

Сечение колонны выше подоконника

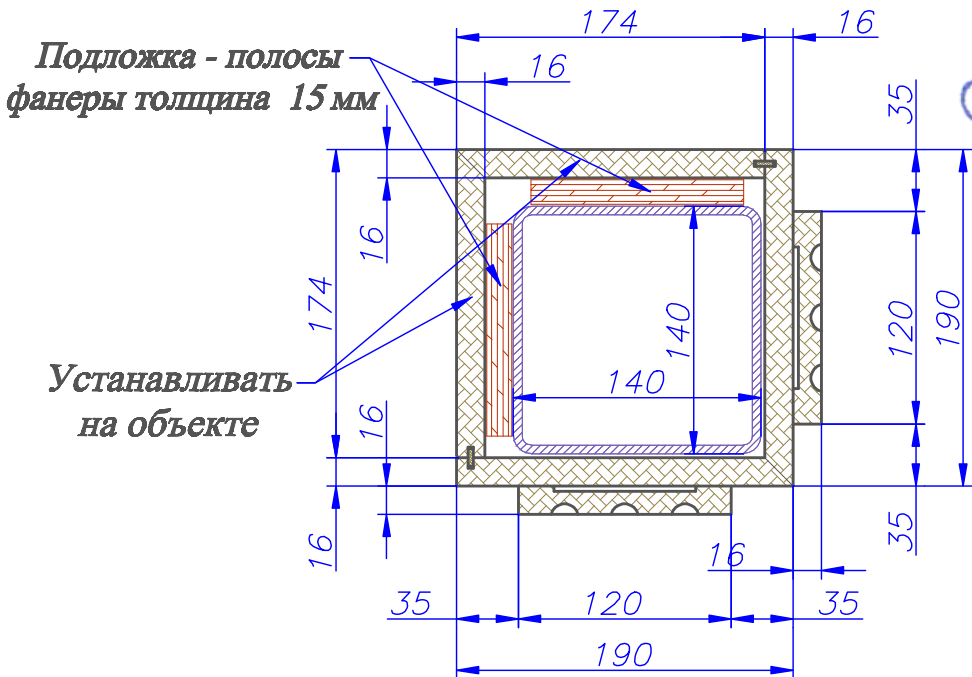

Сечение колонны ниже подоконника

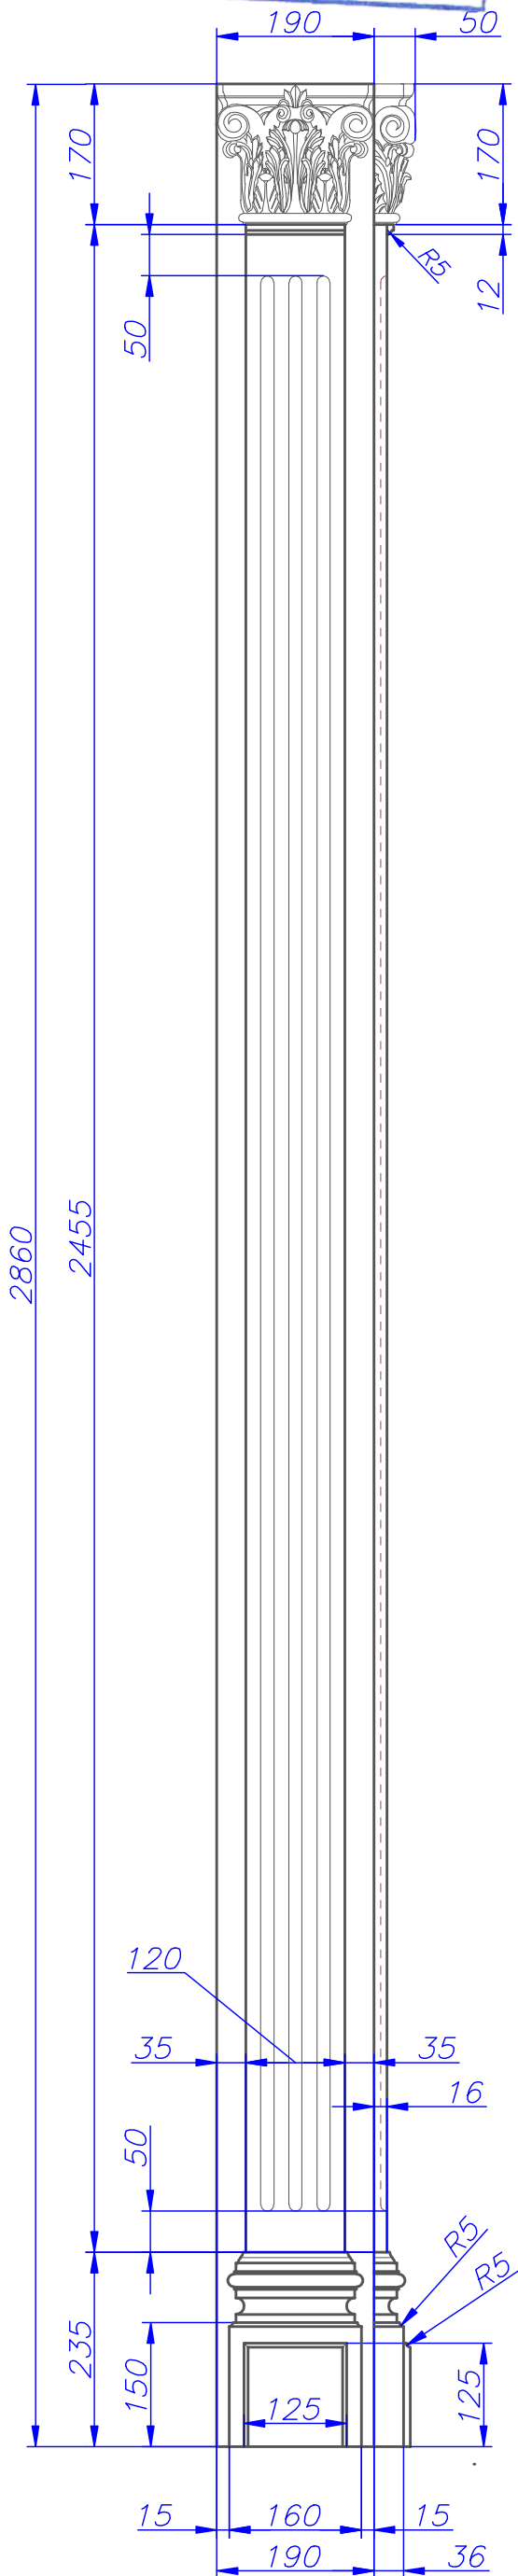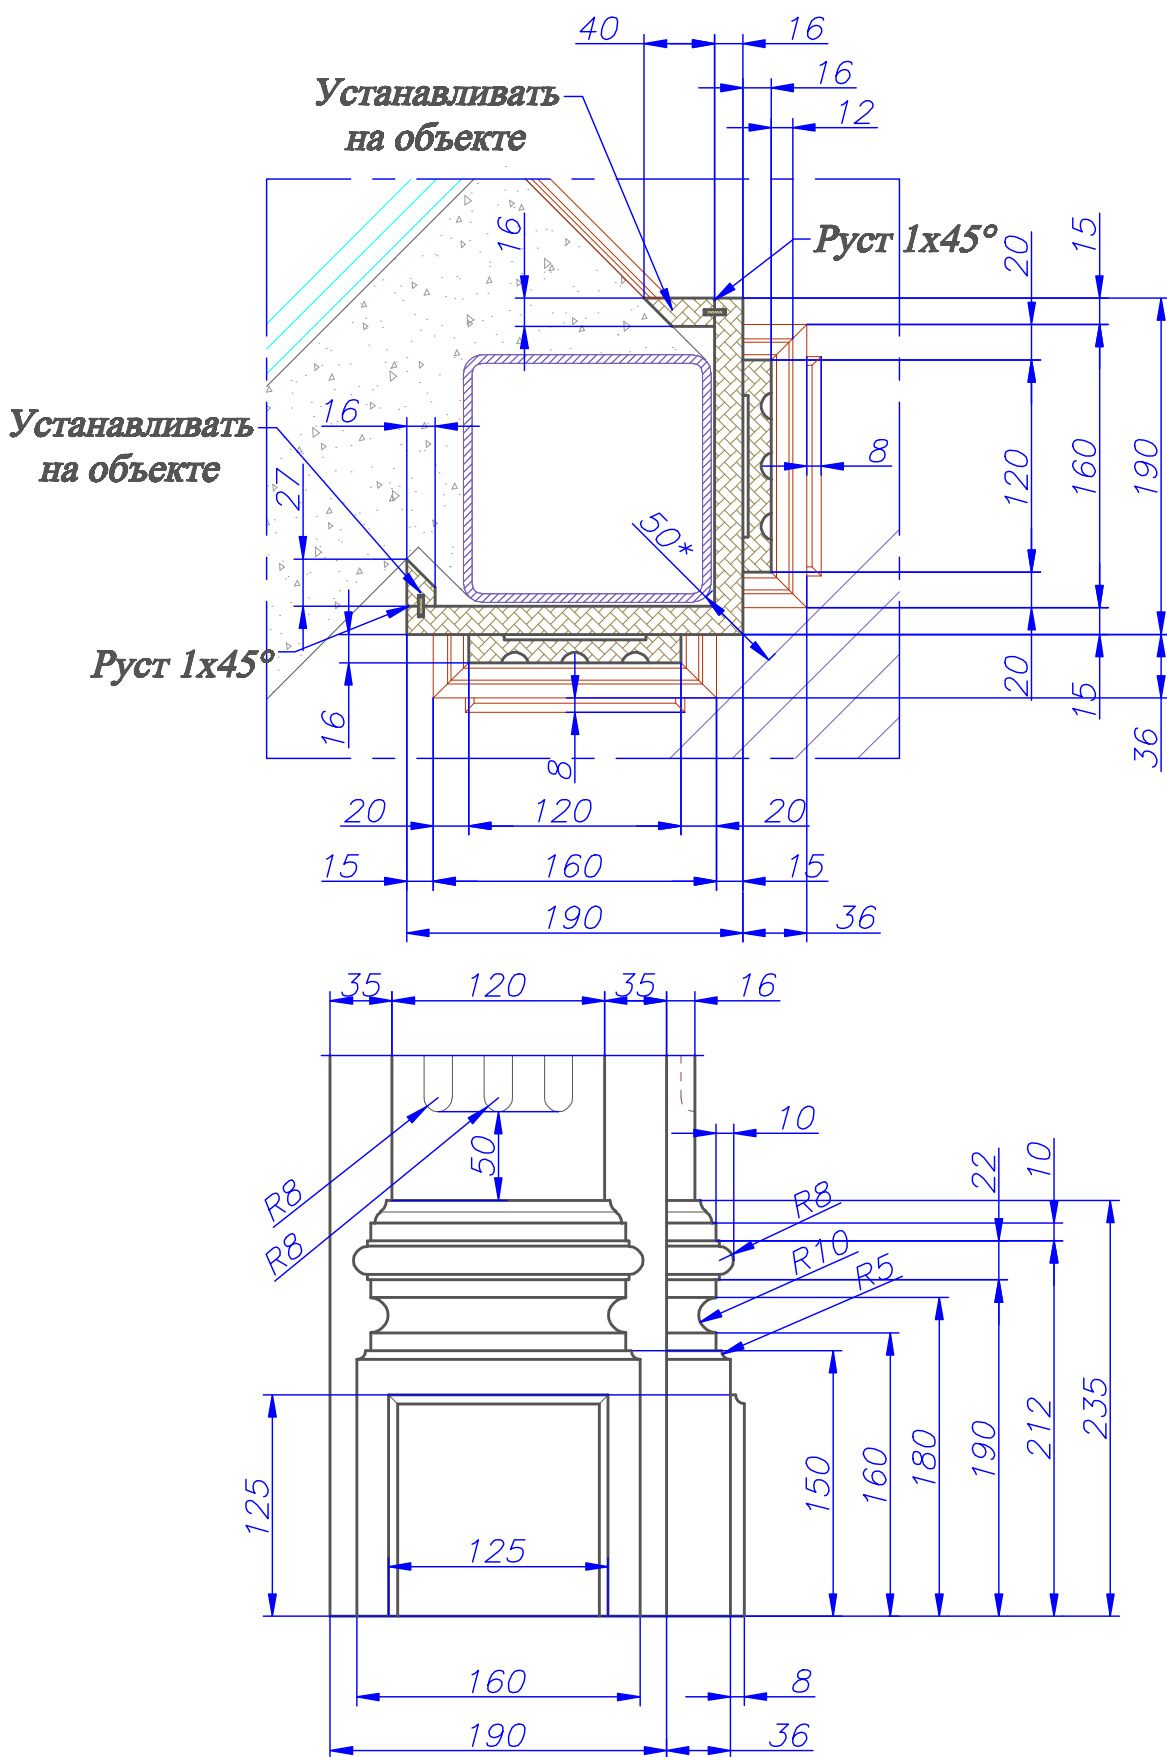

1. Материал : МДФ(гол) +Массив сосны.
2. Финиш : Покраска на производстве ,пatina,лак.
Цвет по образцу.

	Ф.И.О.	Дата	Подпись
Ген.директор	Меркулов А.Г.		
Тех.директор	Вознесенский В.Н.		
Архитектор			
Конструктор	Щакин М.В.		
Согласовано			
	Ф.И.О.	Дата	Подпись

Колонны на балконе при детской девочки

Обрамление колонны слева

г. Нижний Новгород, ул. Горького,
дом 77,квартира 83.

Стадия	Лист	Листов
РД	2	

КЛАССИКА
СТОЛЯРНЫЕ МАСТЕРСКИЕ

1. Материал : МДФ(гол) +Массив сосны.
2. Финиш : Покраска на производстве ,пatina,лак.
Цвет по образцу.