




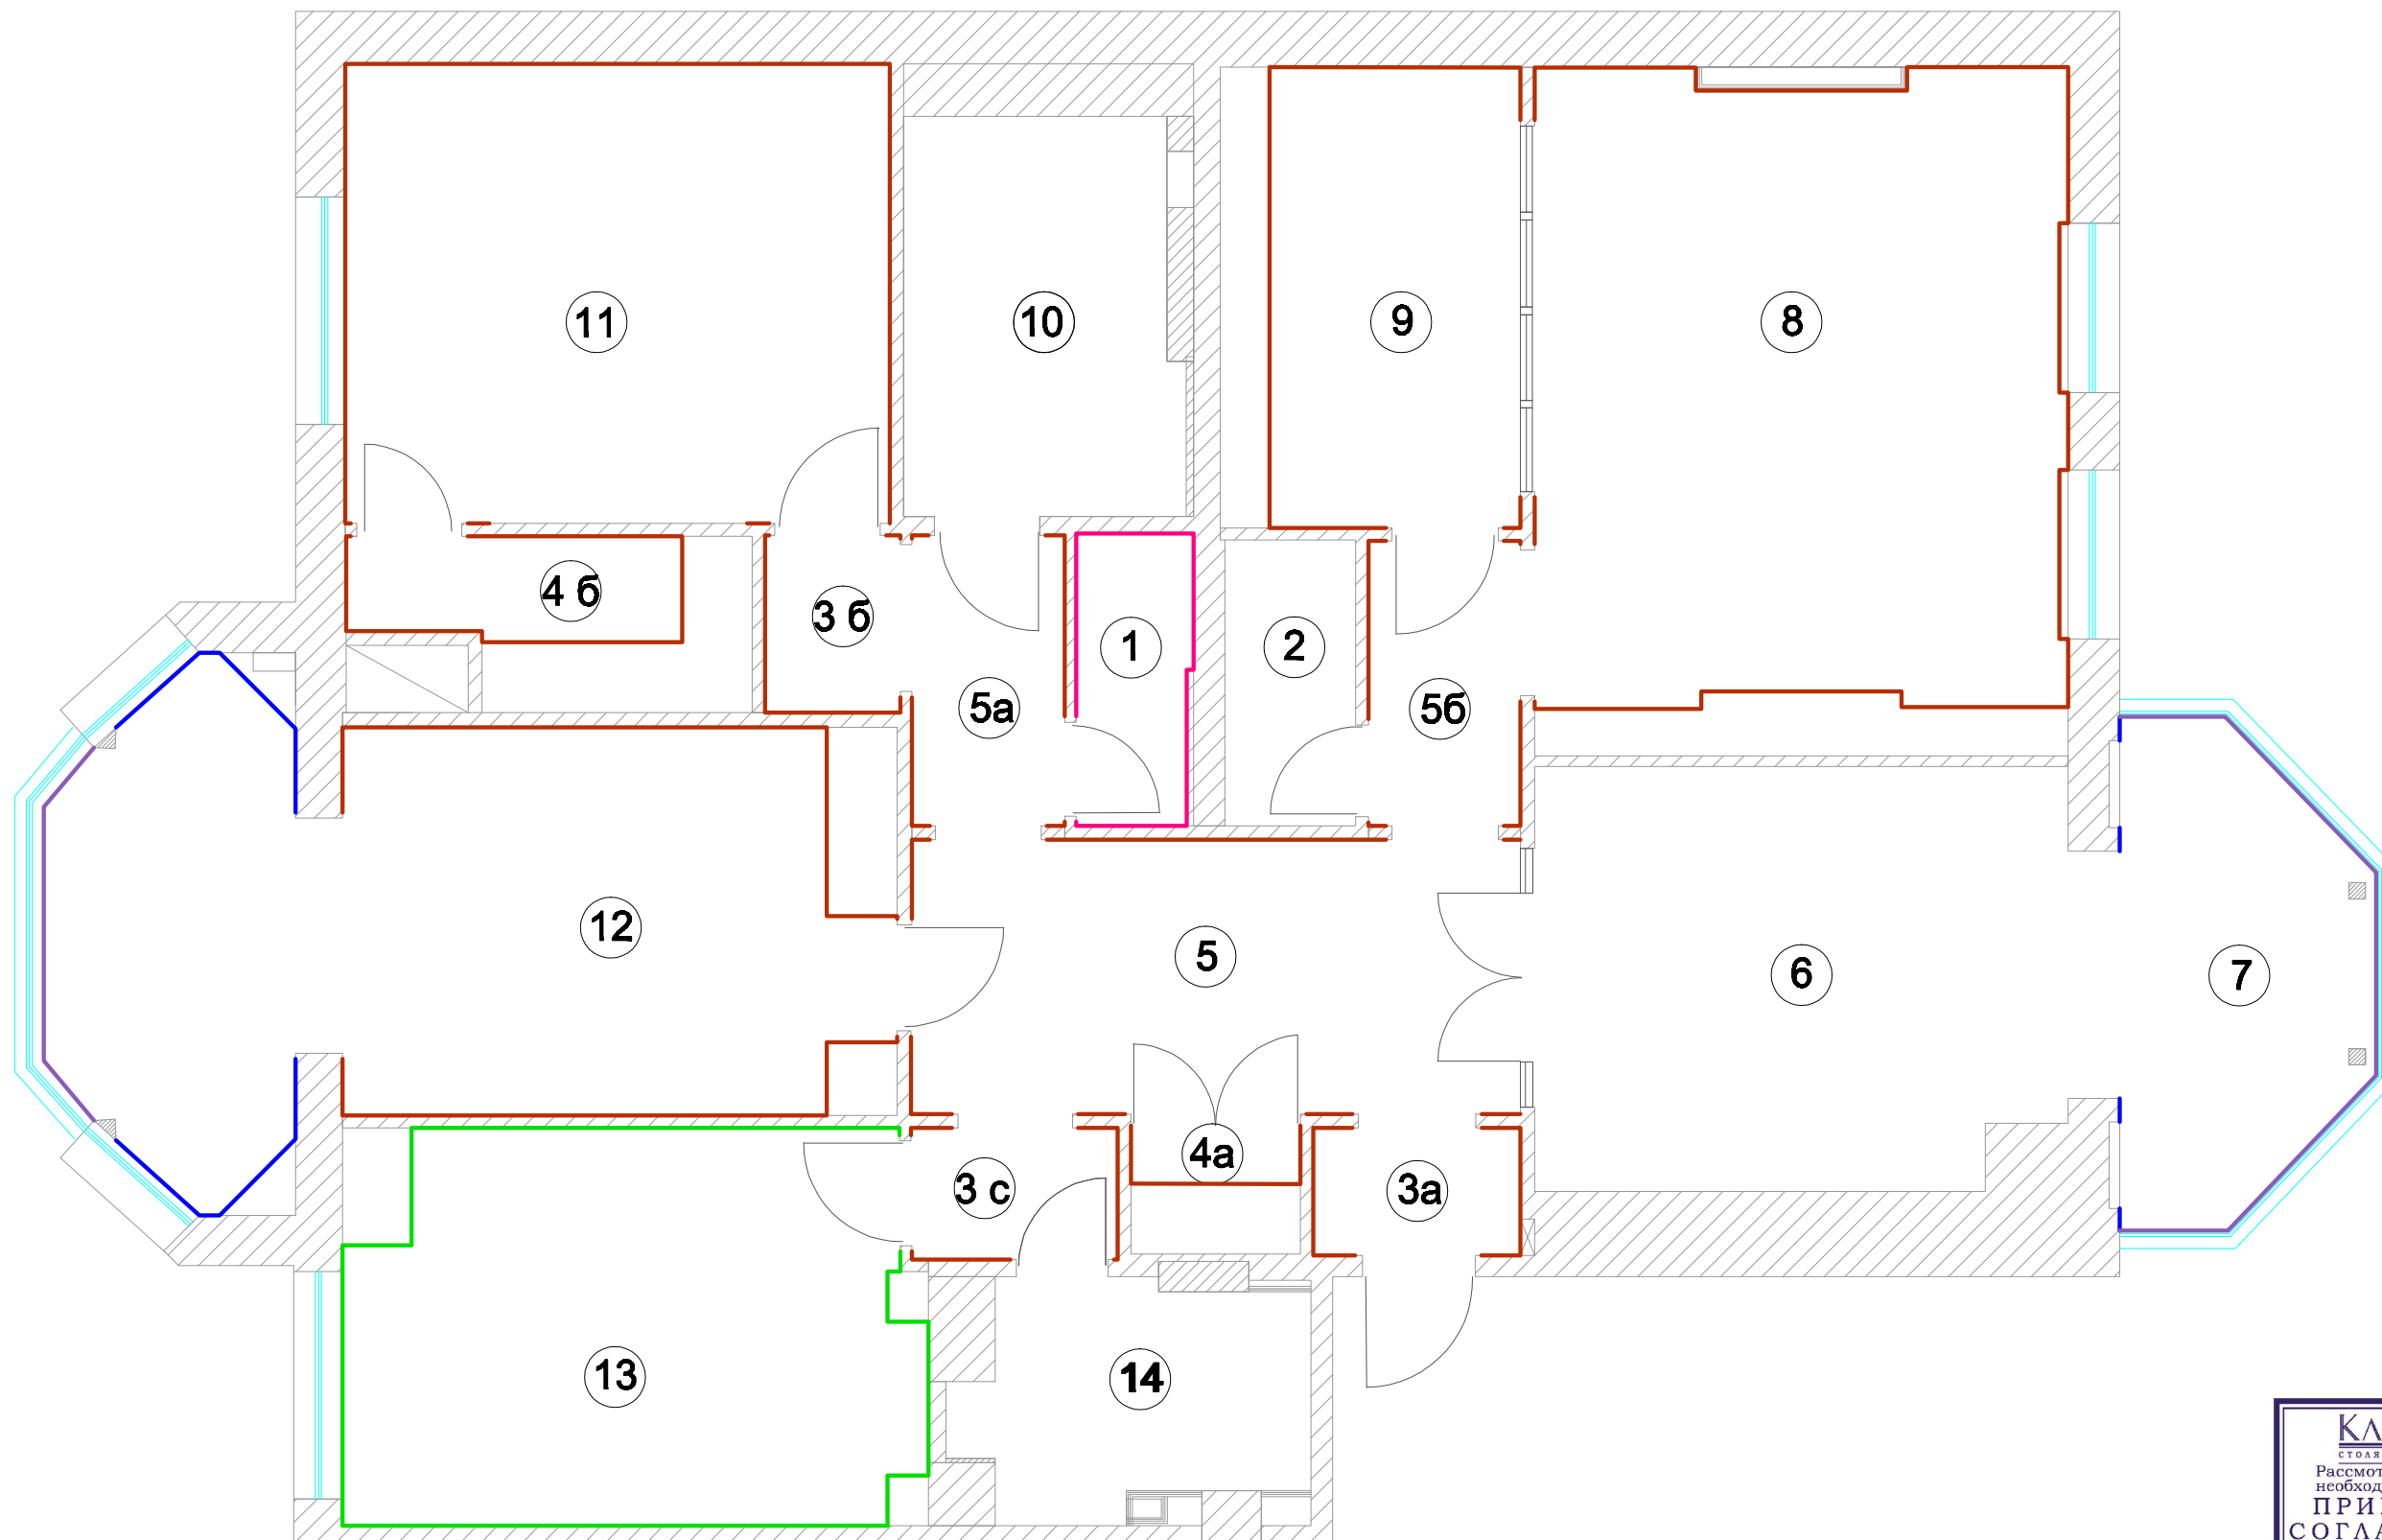


Плинтус Тип-1

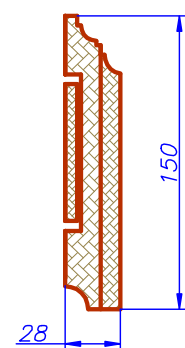


Плинтус Тип-2

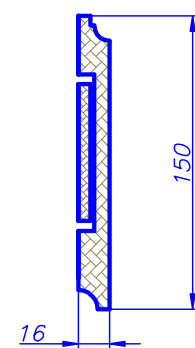


Плинтус Тип-3

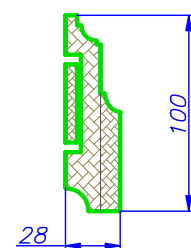

Плинтус Тип-4

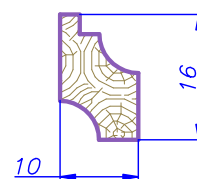

Плинтус Тип-5

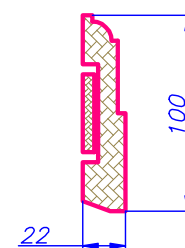

КЛАССИКА
СТОЛЯРНЫЕ МАСТЕРСКИЕ
Рассмотрев и получив все
необходимые разъяснения
ПРИНИМАЮ И
СОГЛАСОВЫВАЮ
ДАТА _____ 200 г. ПОДПИСЬ _____

Ген. директор	Ф.И.О.	Дата	Подпись			
Ген. директор	Меркушкин А.Г.					
Тех. директор	Возможенский В.Н.					
Архитектор						
Клиент	Шульков М.В.					
Согласовано						
	Ф.И.О.	Дата	Подпись			
				Планировка помещений с указанием мест монтажа плинтуса		
				Стадия	Лист	Листов
				РД	1	6
				г. Нижний Новгород, ул. Горького, дом 77, квартира 83.		
				КЛАССИКА СТОЛЯРНЫЕ МАСТЕРСКИЕ		