


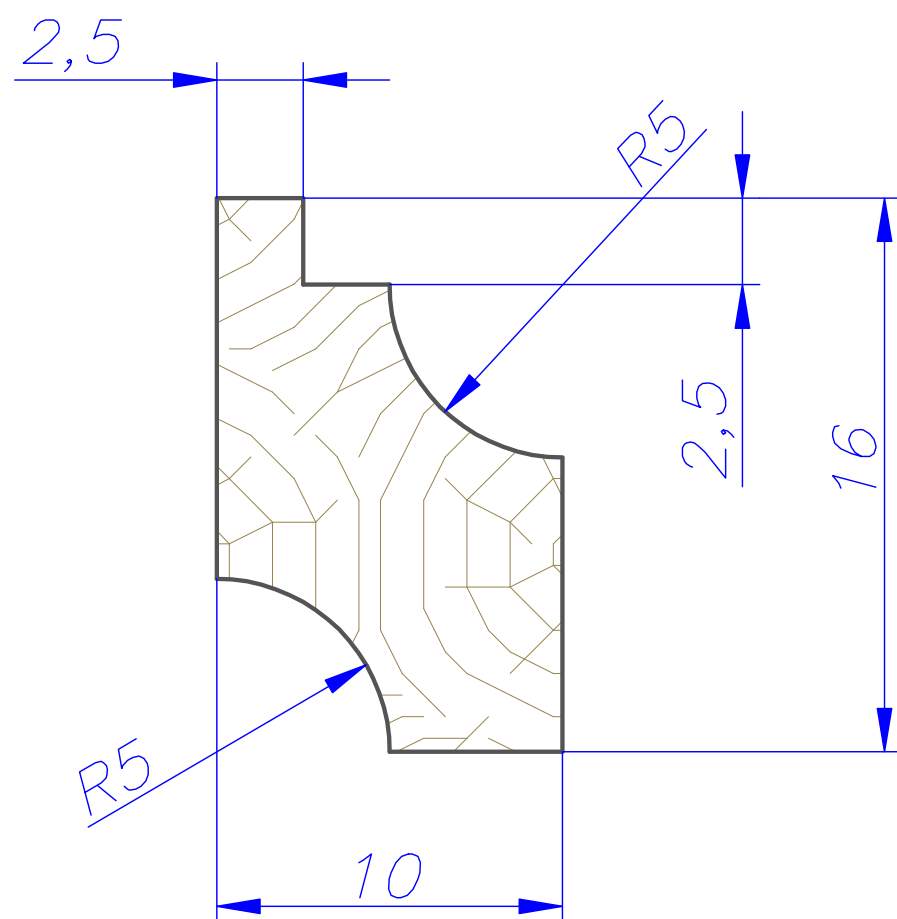

1. Материал : МДФ(гол).
2. Финиш : Покраска на производстве ,пatina, лак.
Цвет по образцу.
3. Количество по помещениям :
 помещение №7 ≈ 8 м.п.
 балкон при помещении № 12 ≈ 4 м.п.



	Ф.И.О.	Дата	Подпись			
Ген.директор	Меркулов А.Г.					
Тех.директор	Возможенский В.Н.					
Архитектор						
Конструктор	Щипов М.В.					
Согласовано				Плинтус Тип- 4	Стадия	Лист
	Ф.И.О.	Дата	Подпись		РД	5
				г. Нижний Новгород, ул. Горького, дом 77,квартира 83.		КЛАССИКА СТОЛЯРНЫЕ МАСТЕРСКИЕ