


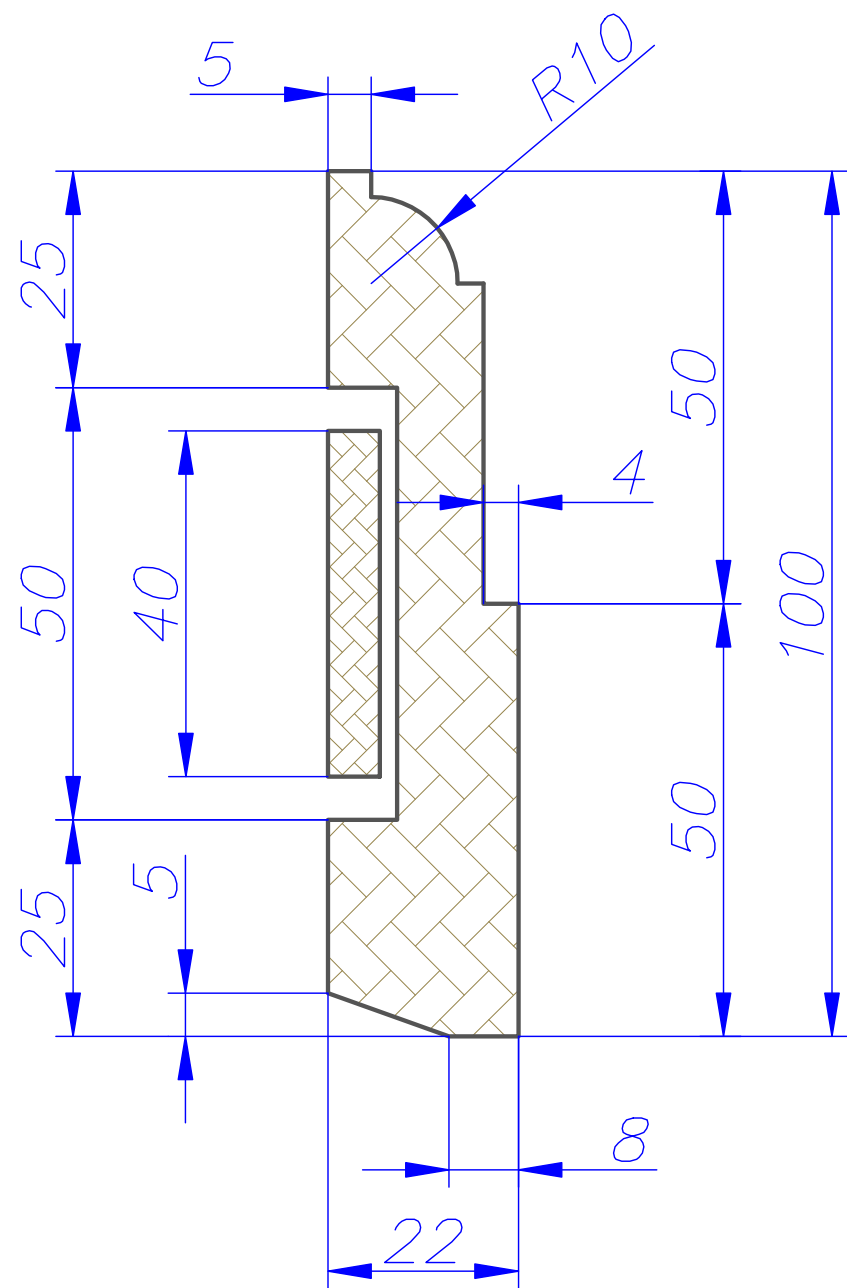

1. *Материал : МДФ(гол).*
2. *Финиш : Покраска на производстве ,пatina, лак.
Цвет по образцу.*
3. *Количество по помещениям :
помещение №1 ≈ 6,5 м.п.*



	Ф.И.О.	Дата	Подпись			
Ген.директор	Меркулов А.Г.					
Тех.директор	Возможенский В.Н.					
Архитектор						
Конструктор	Щипов М.В.					
Согласовано						
	Ф.И.О.	Дата	Подпись			

Плинтус Тип- 5			Стадия	Лист	Листов
			РД	6	6

г. Нижний Новгород, ул. Горького, дом 77,квартира 83.			КЛАССИКА СТОЛЯРНЫЕ МАСТЕРСКИЕ	