


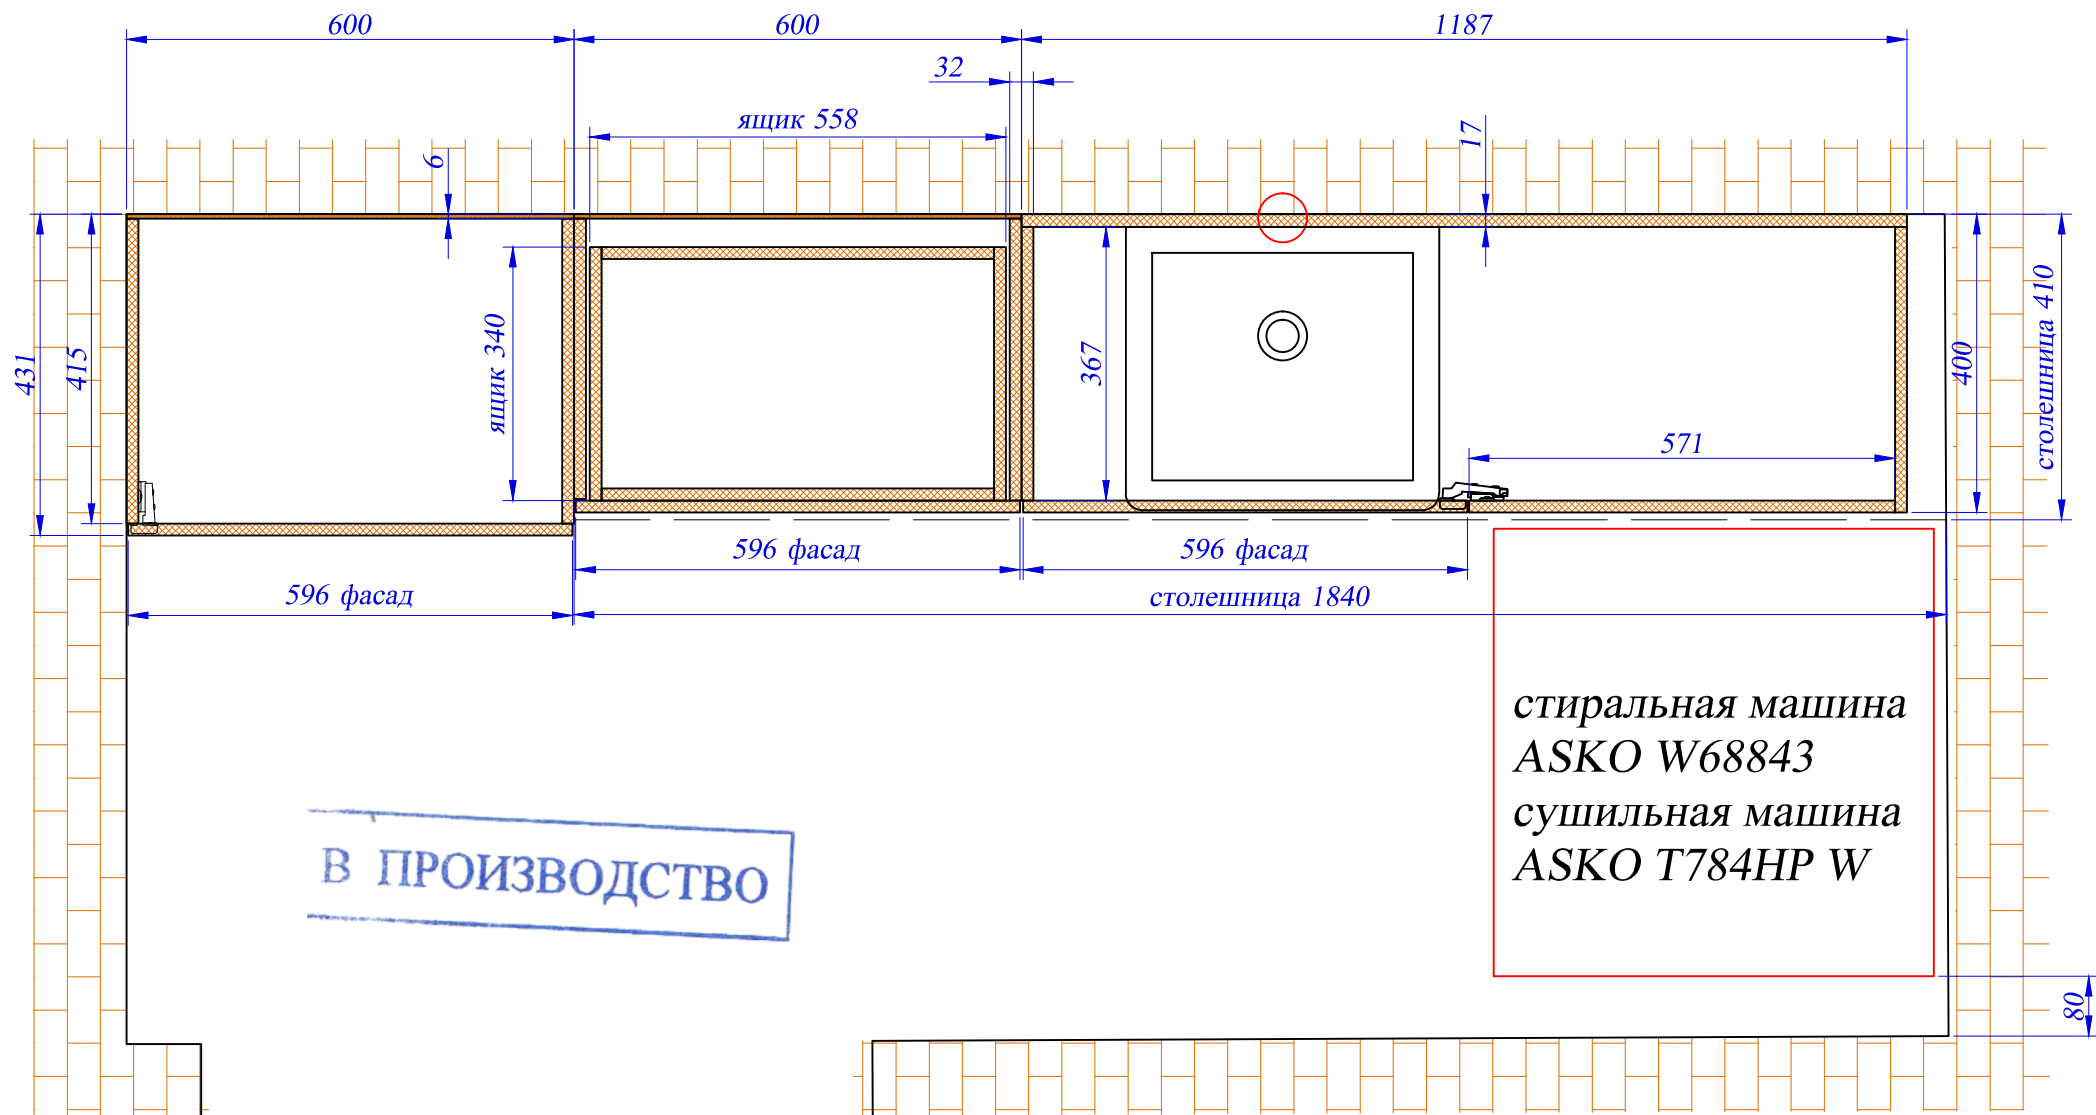

изготовление-МДФ,покрытие
эмаль-финиш на производстве

Согласовано

[Signature]

11.12.14

Изм	Лист	Ном.докум.	Подпись	Дата
		Бирюков НС		

Н.Новгород ул.Горького
постирочная


Лист

01

Согласовано

11.12.14

полку устанавливать
на менсолодержатели

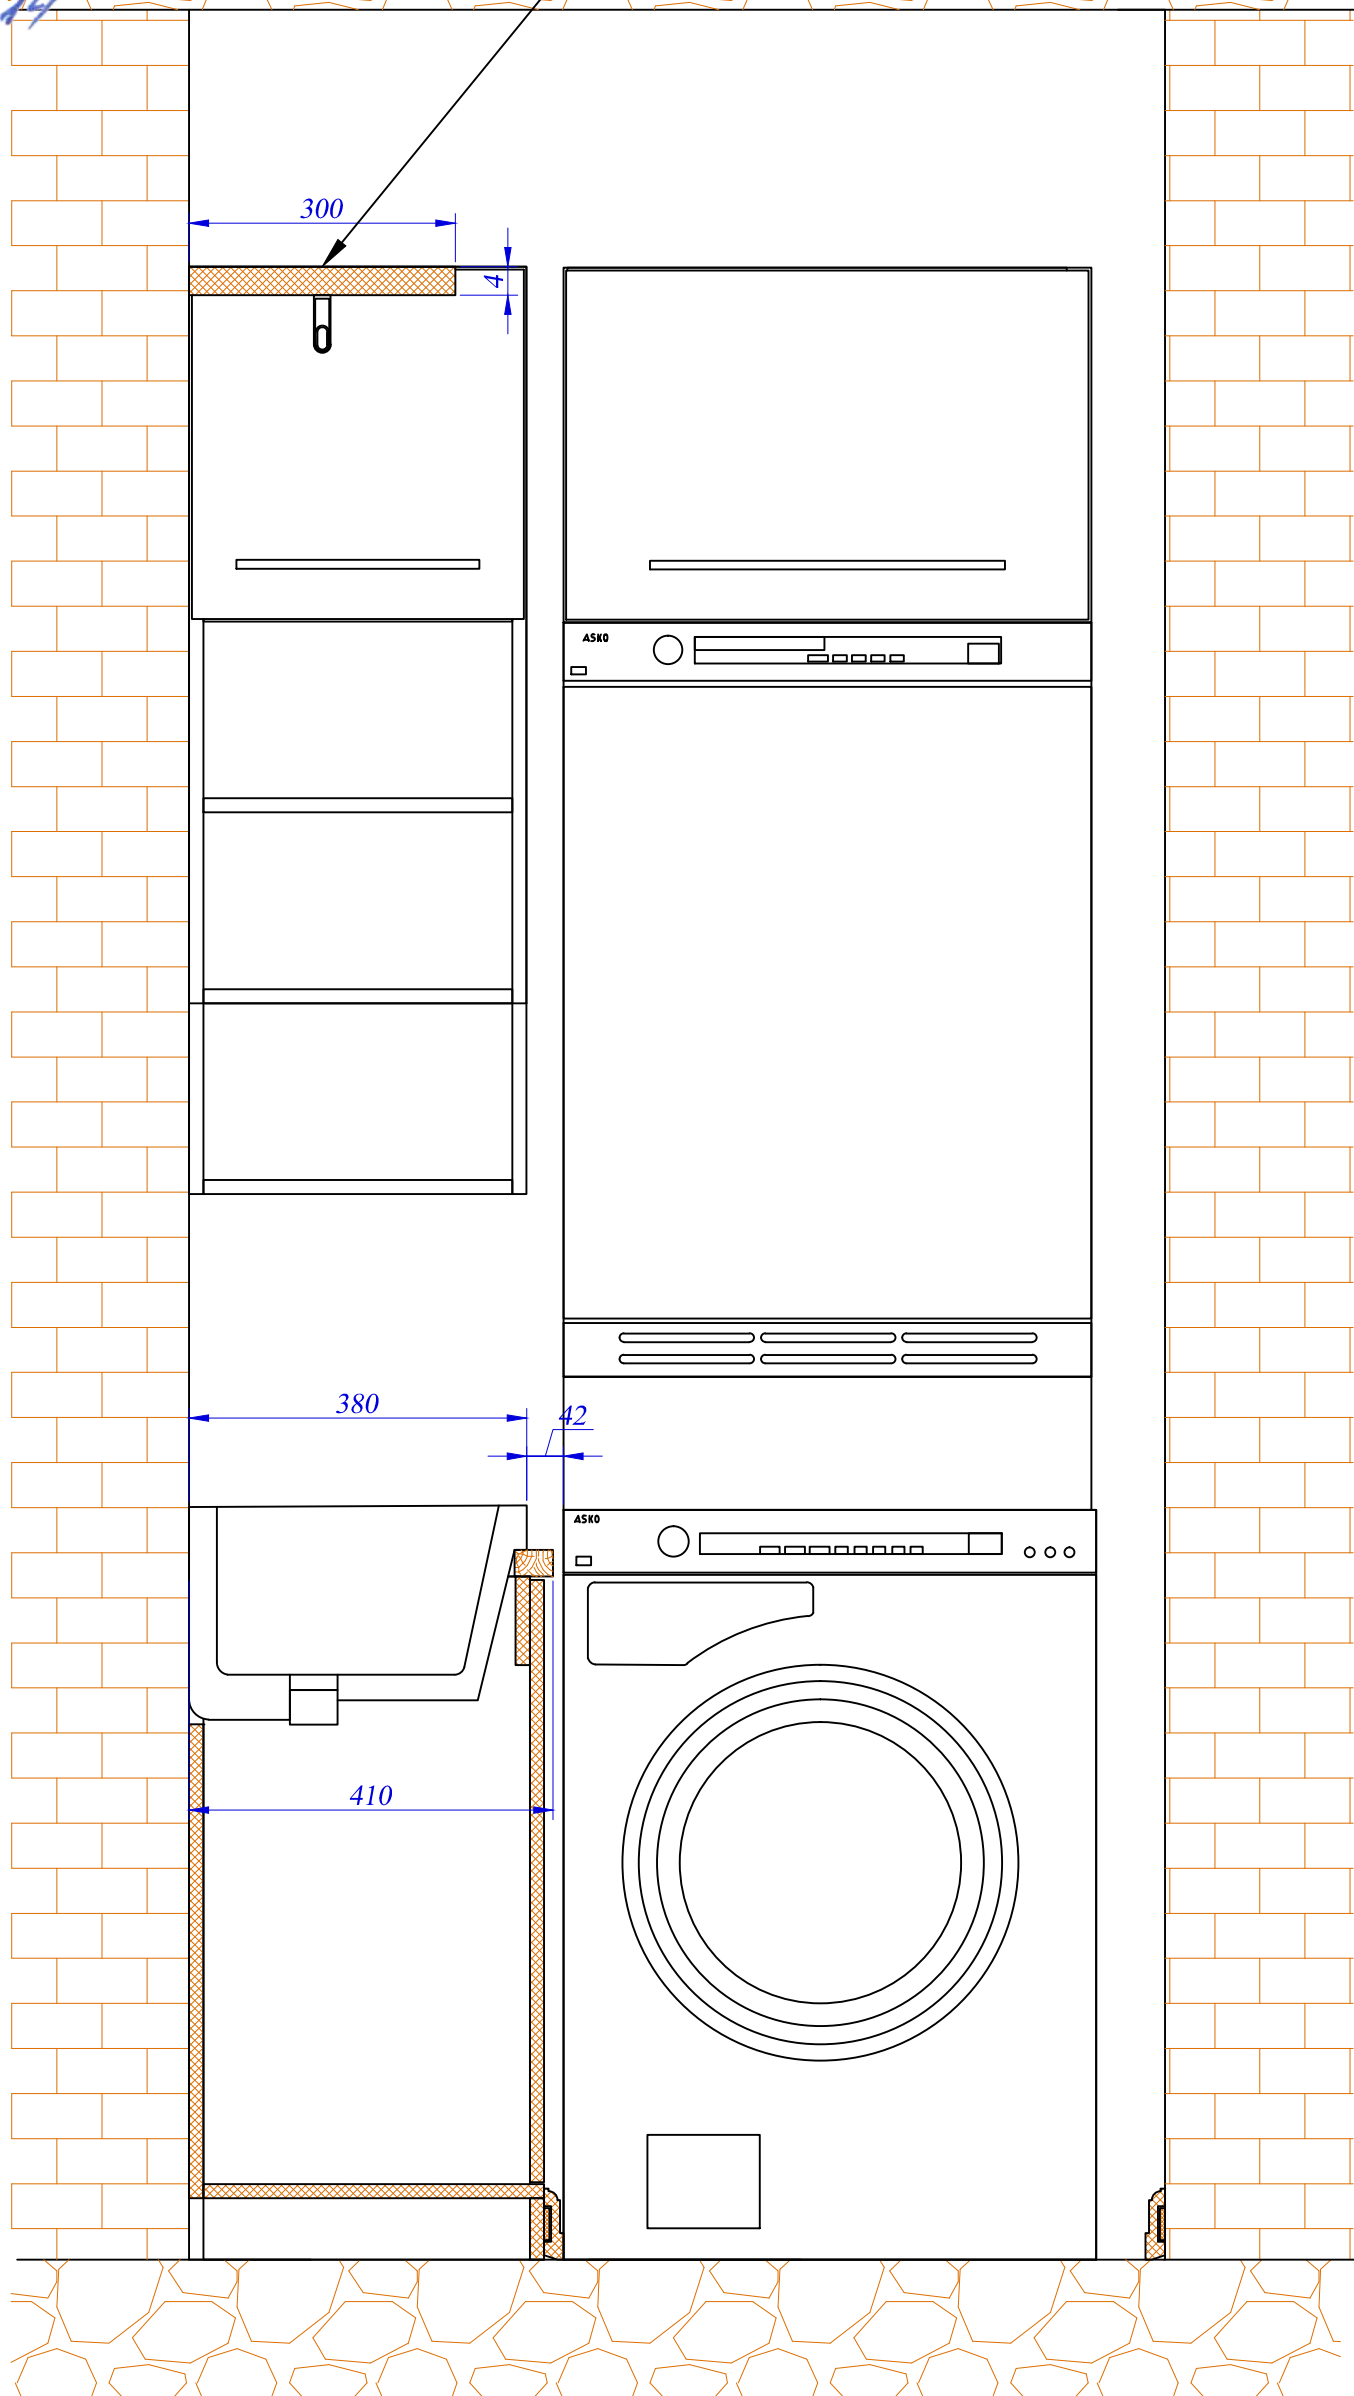


В ПРОИЗВОДСТВО

Изм	Лист	№ документа	Подпись	Дата

Н.Новгород ул.Горького
постирочная

Лист
05

развёртка по стенам

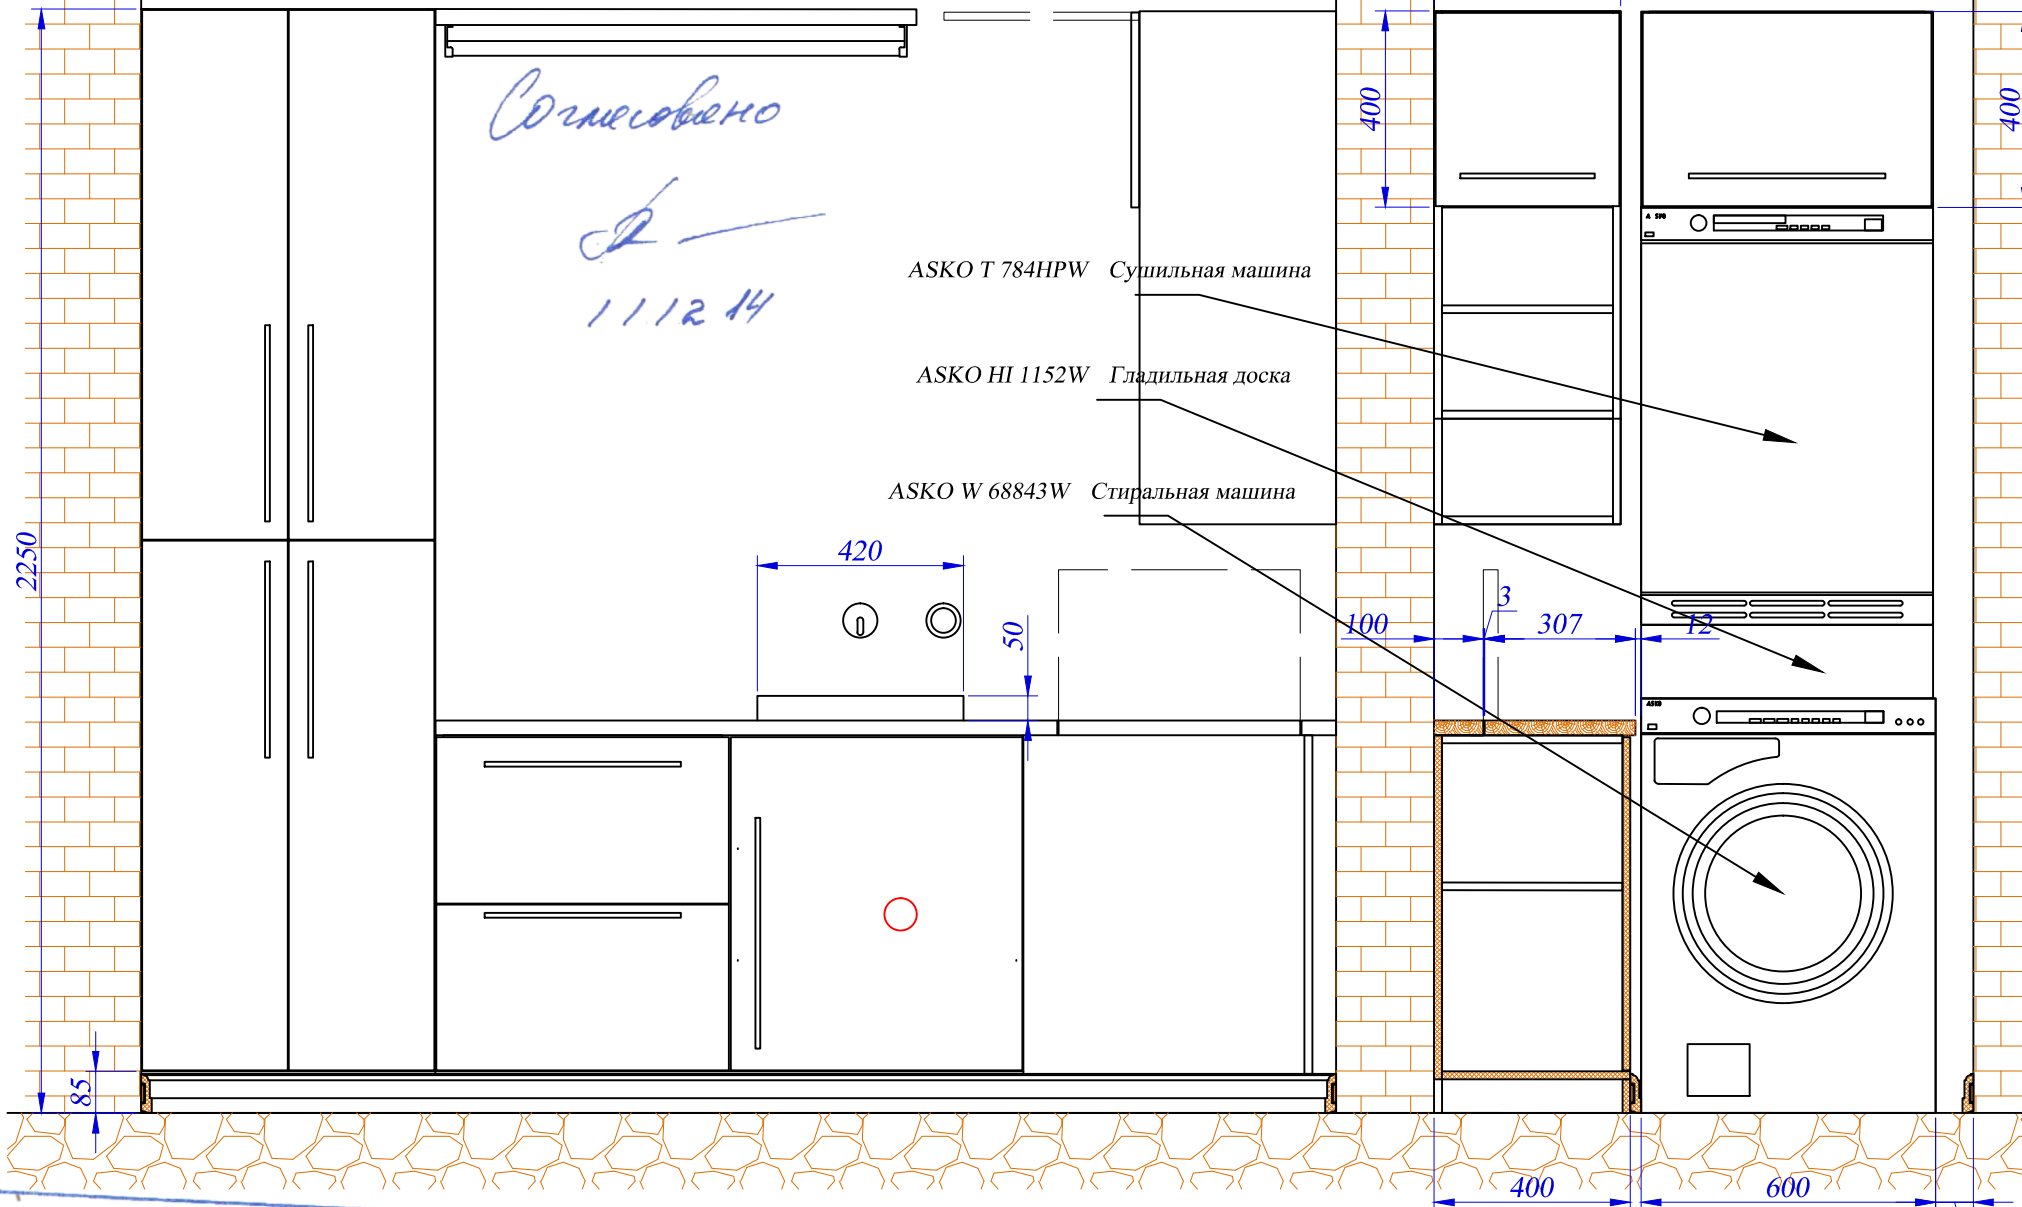


В ПРОИЗВОДСТВО

Изм	Лист	Ном.докум.	Подпись	Дата
		Бирюков НС		

Н.Новгород ул.Горького
постирочная

В ПРОИЗВОДСТВО

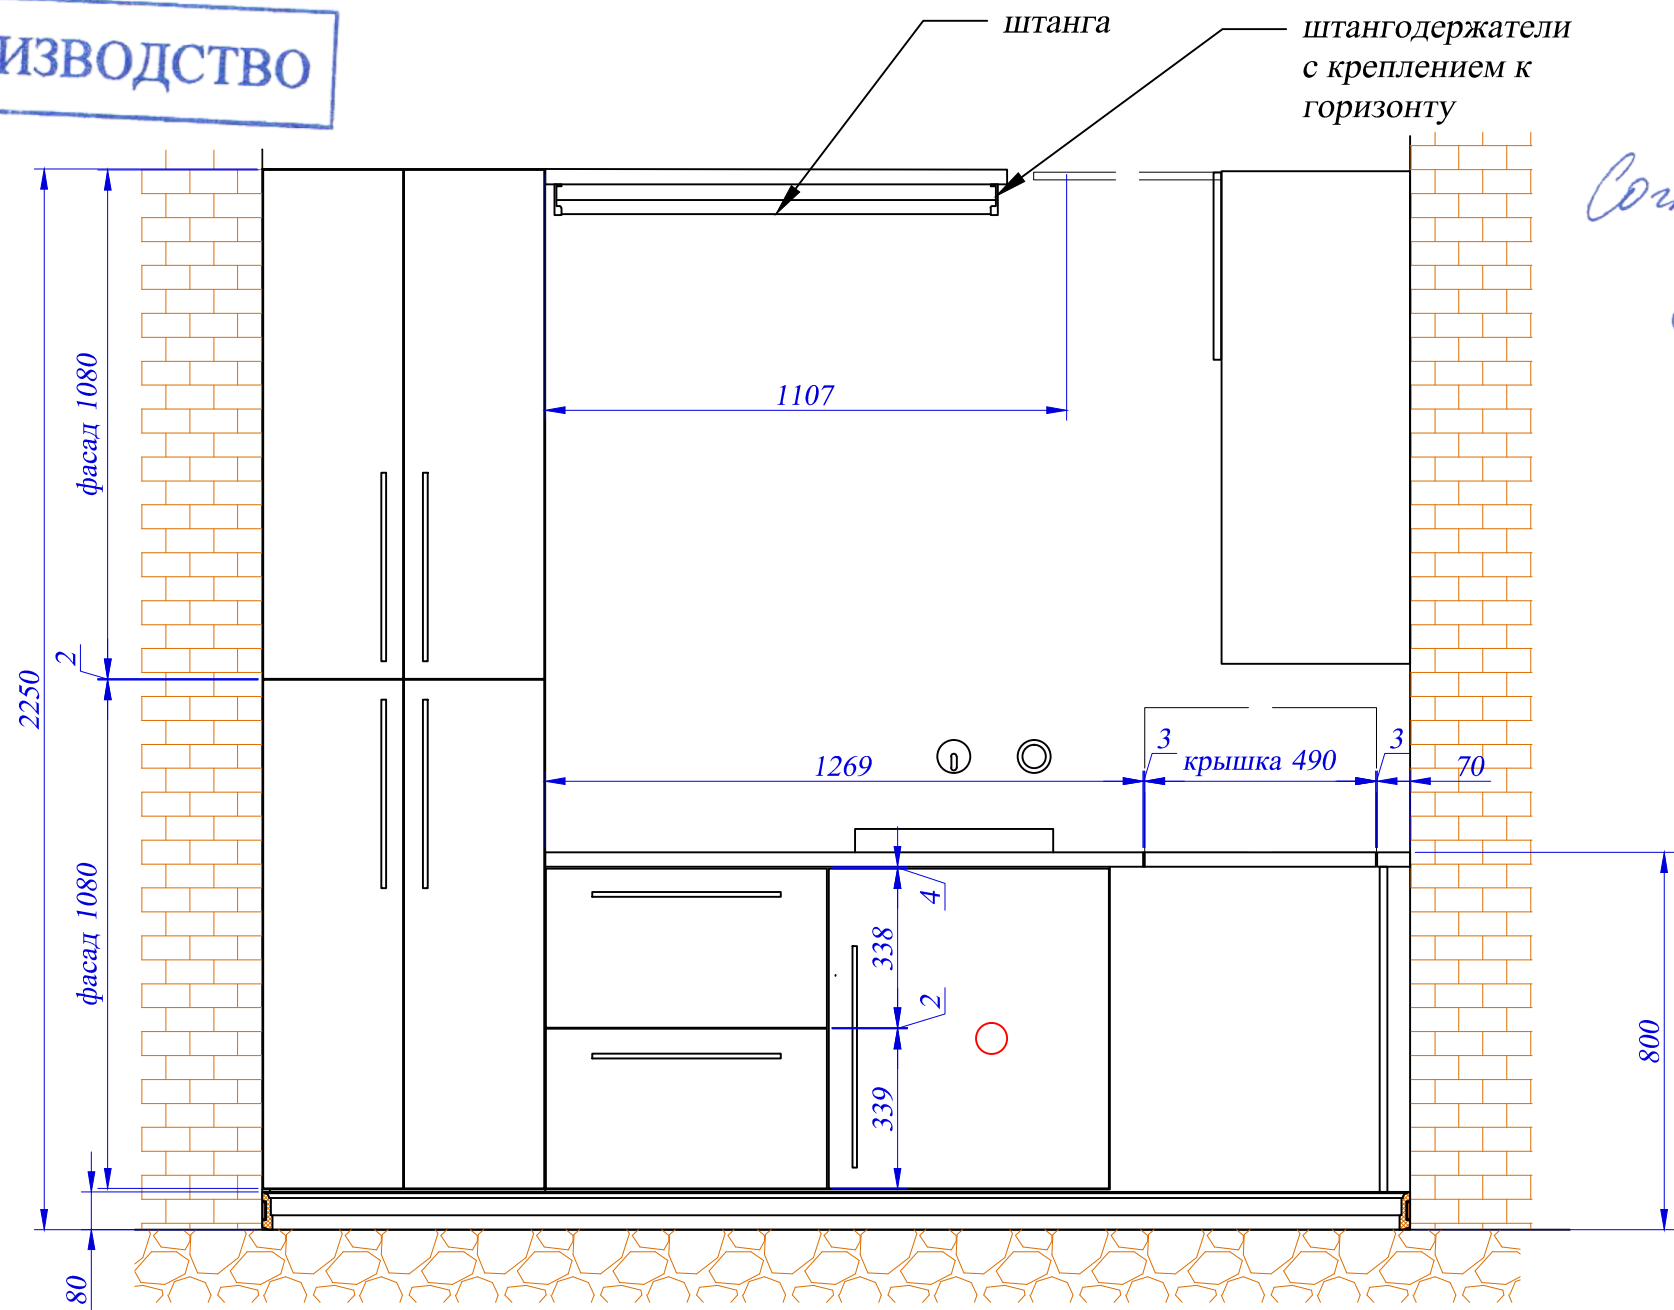


Согласовано

 11.12.14

Изм	Лист	Ном.докум.	Подпись	Дата
		Бирюков НС		

Н.Новгород ул.Горького
 постирочная

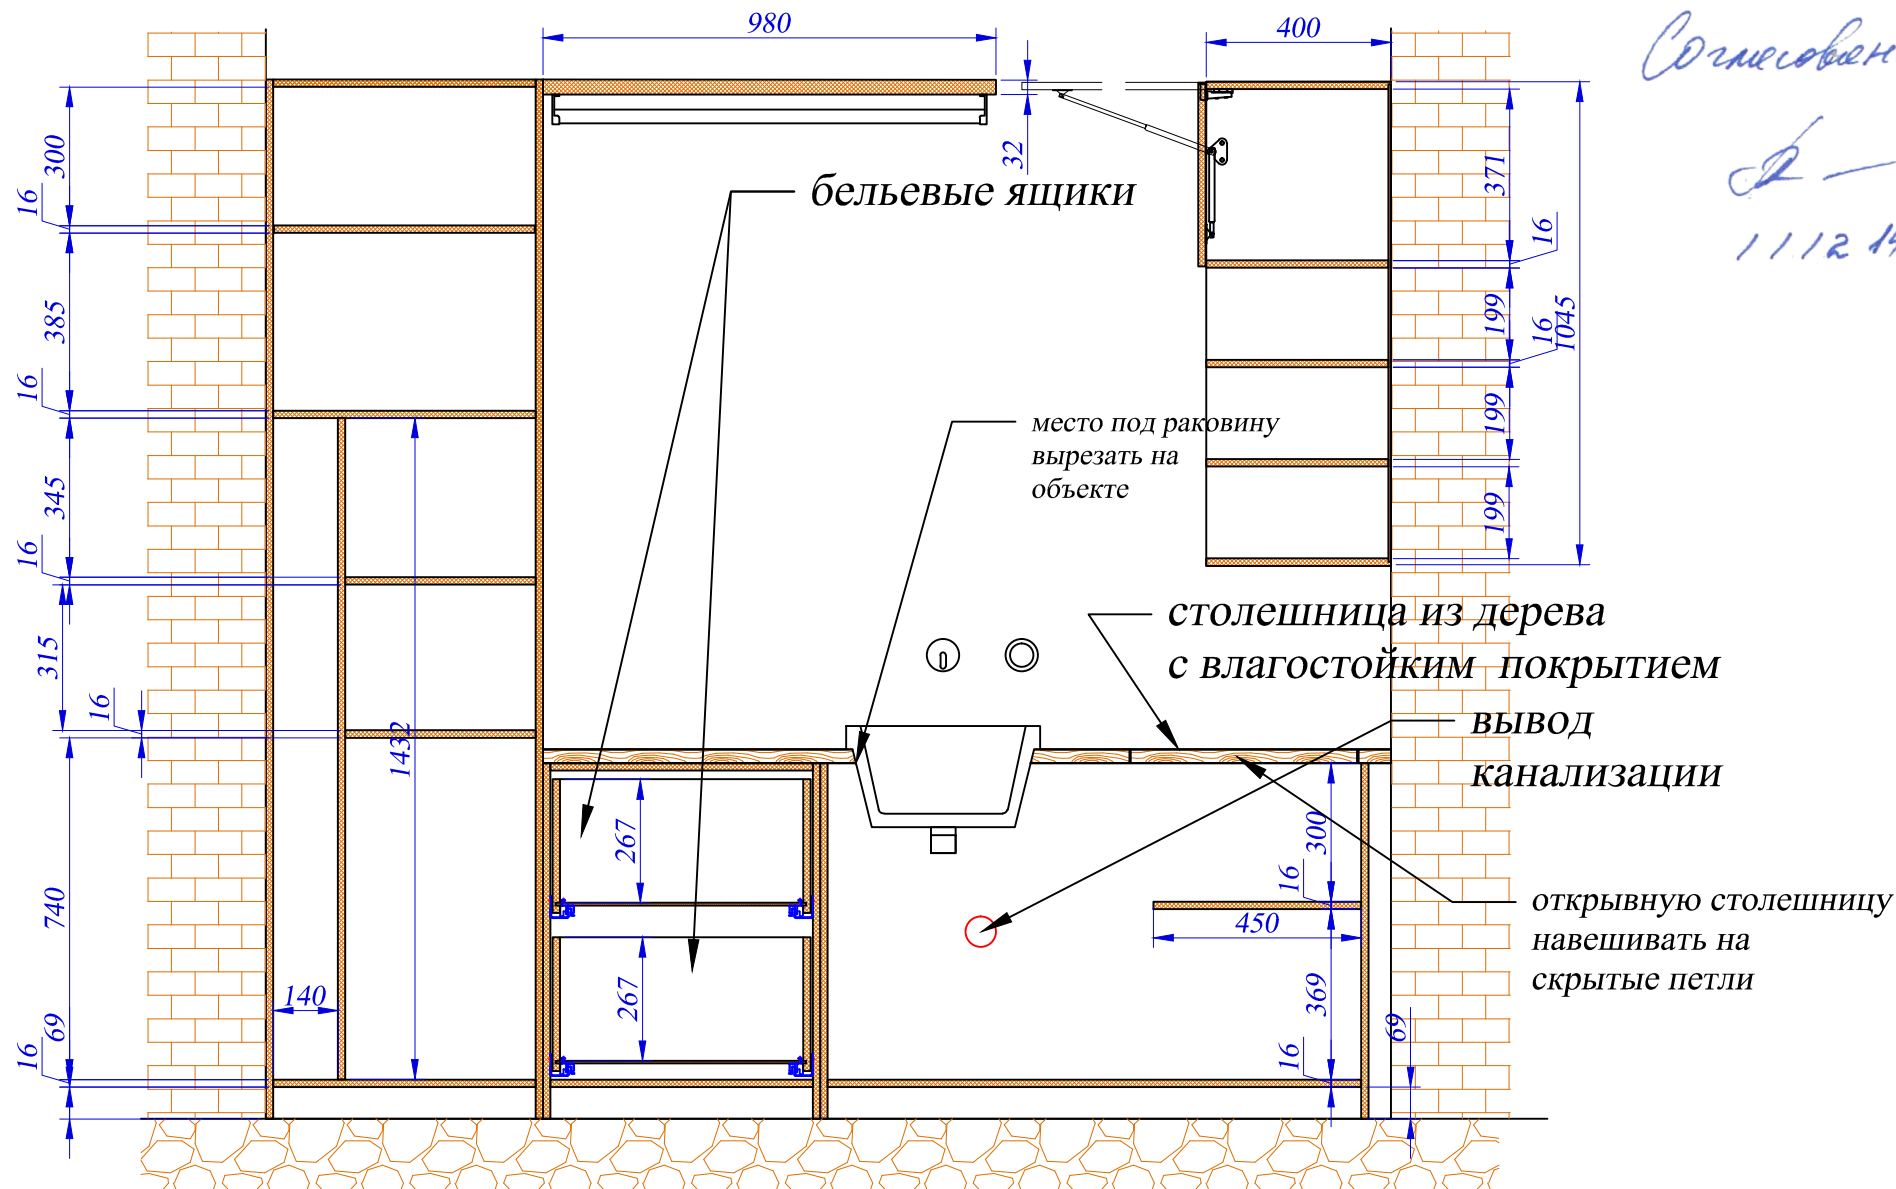

Согласовано

[Signature]

11/12/14

В ПРОИЗВОДСТВО

Изм	Лист	Ном.докум.	Подпись	Дата
		Бирюков НС		

Н.Новгород ул.Горького
постирочная

Лист
02