
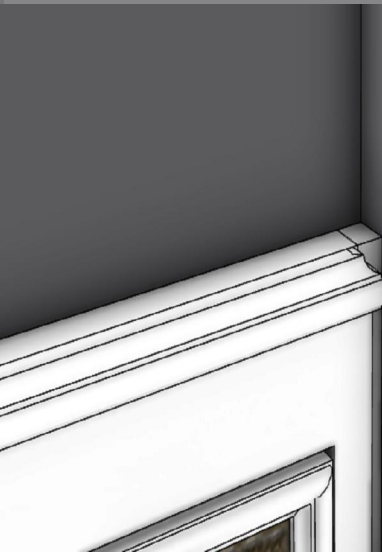
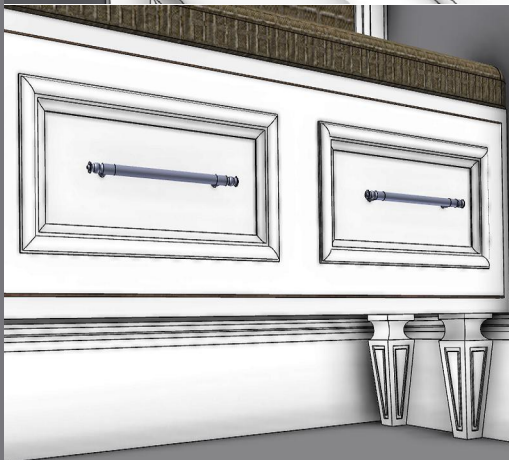





Материал: МДФ 16 мм/ 6 мм+эмаль,
ткань,инженерный массив

Согласовано
Чепелева
12.09.14г.







A

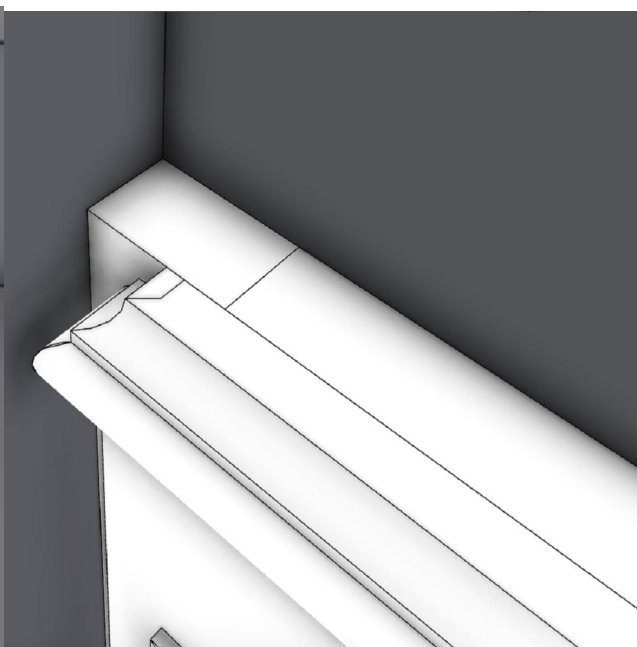

					Тамбур 3 г Н Новгород ул Горьково д 77 кв 83						
Изм.	Лист	№ докум.	Подп.	Дата		Лит.		Лист	Листов		
Разраб.		Поздняков.Н.Н.		10.09.2014				1	4		
Пров.											
Н. контр.											
Утв.											

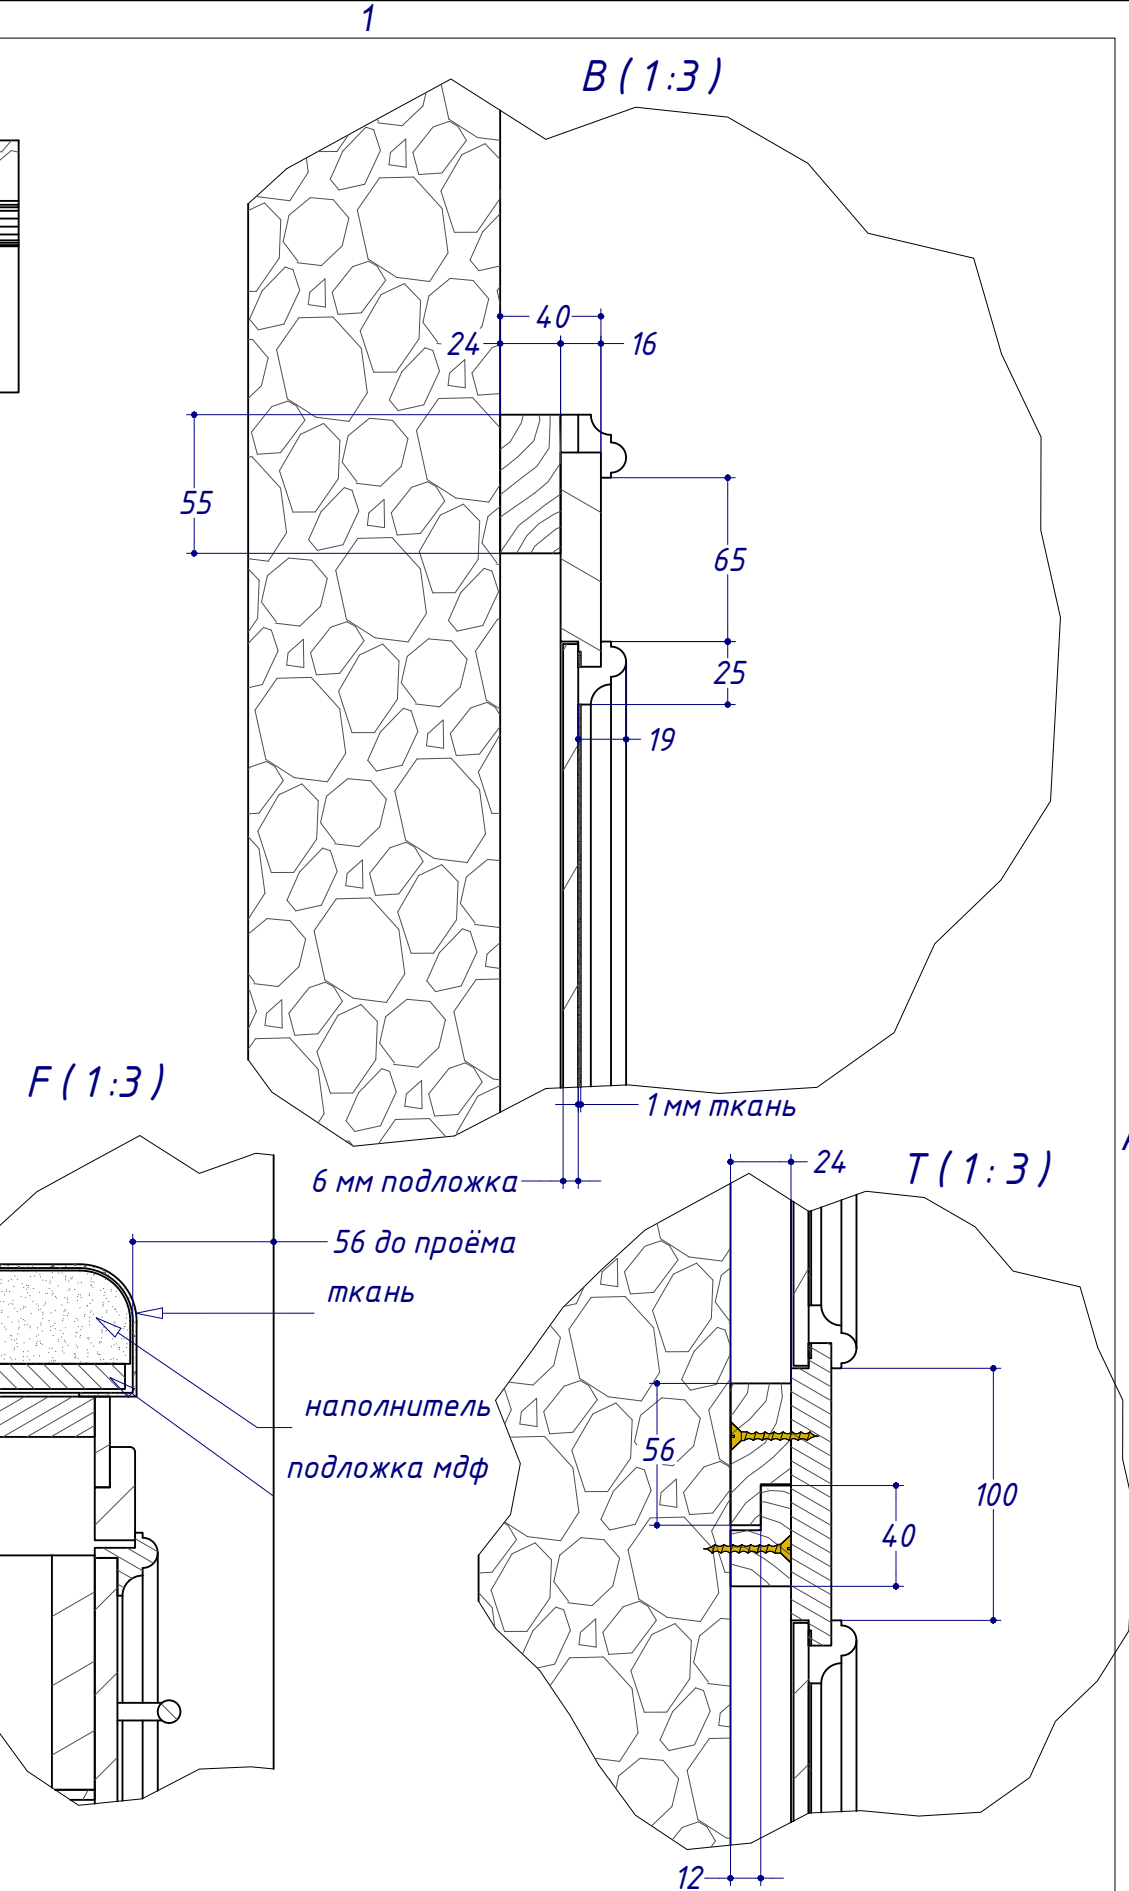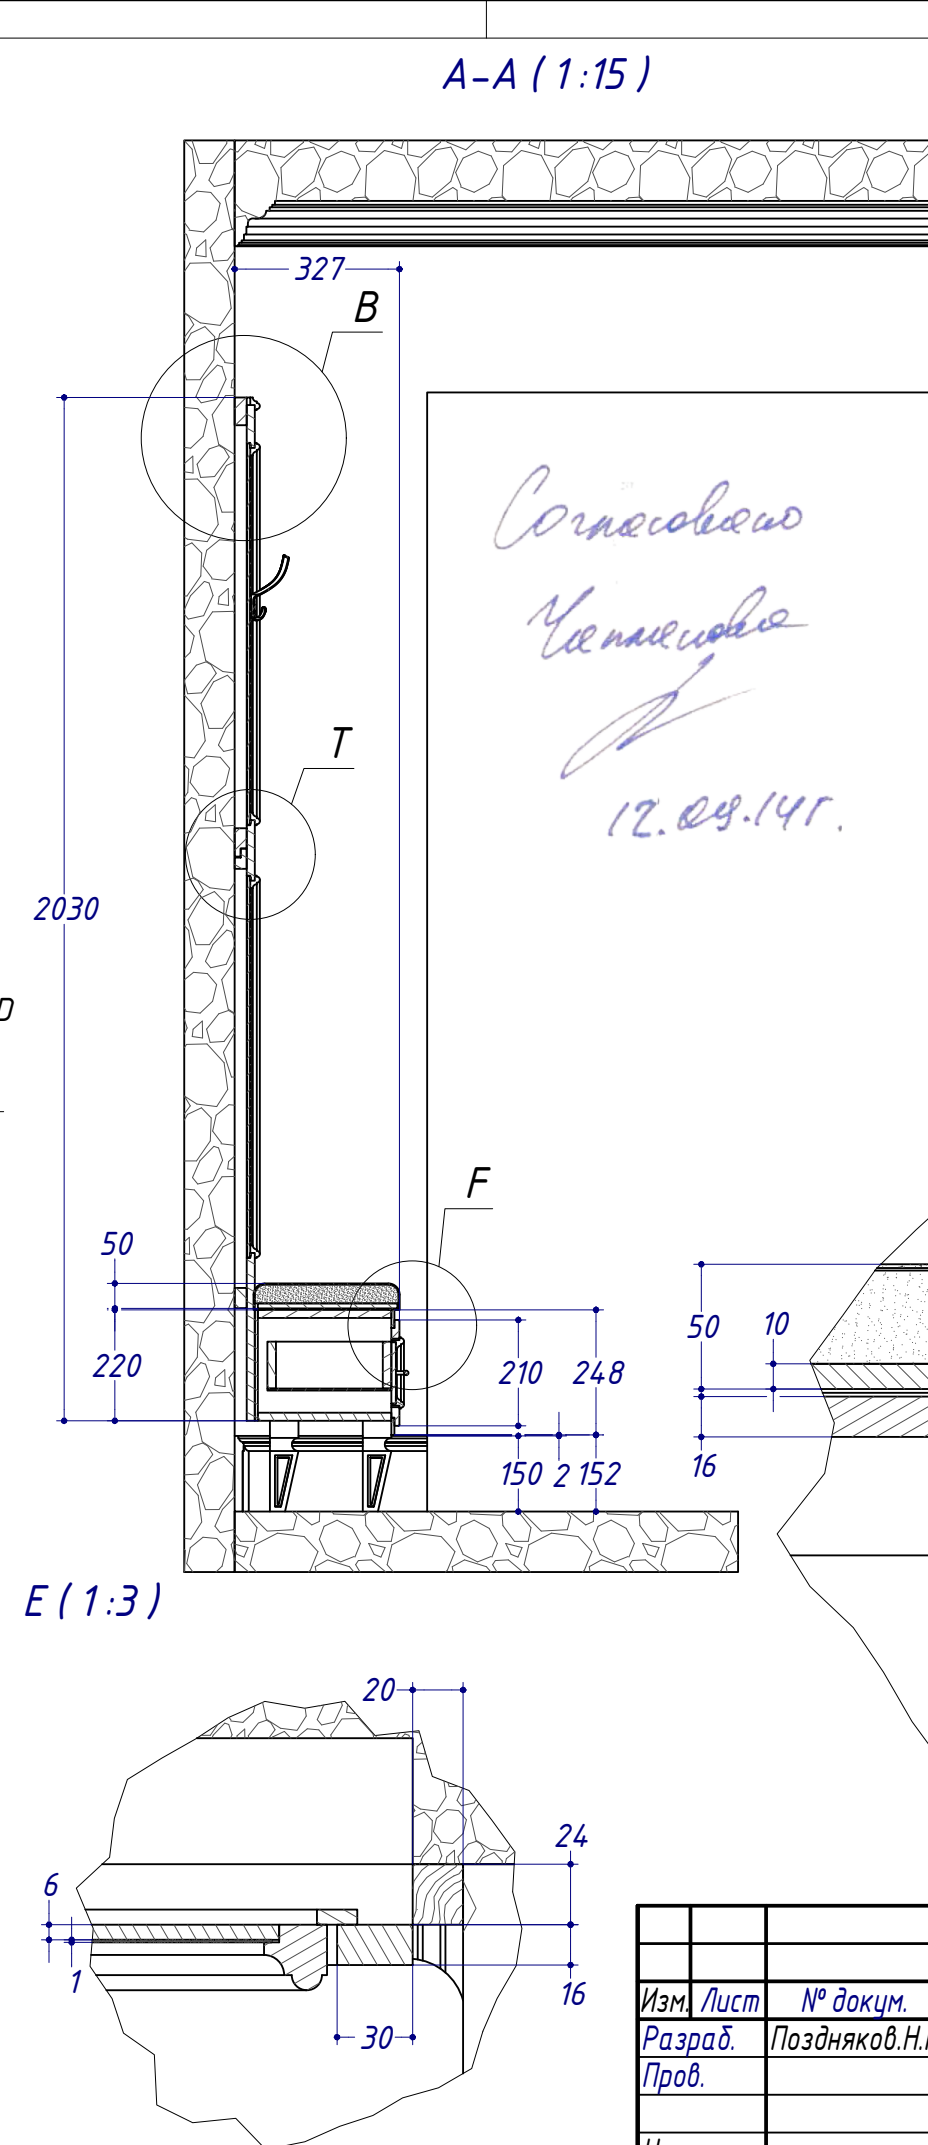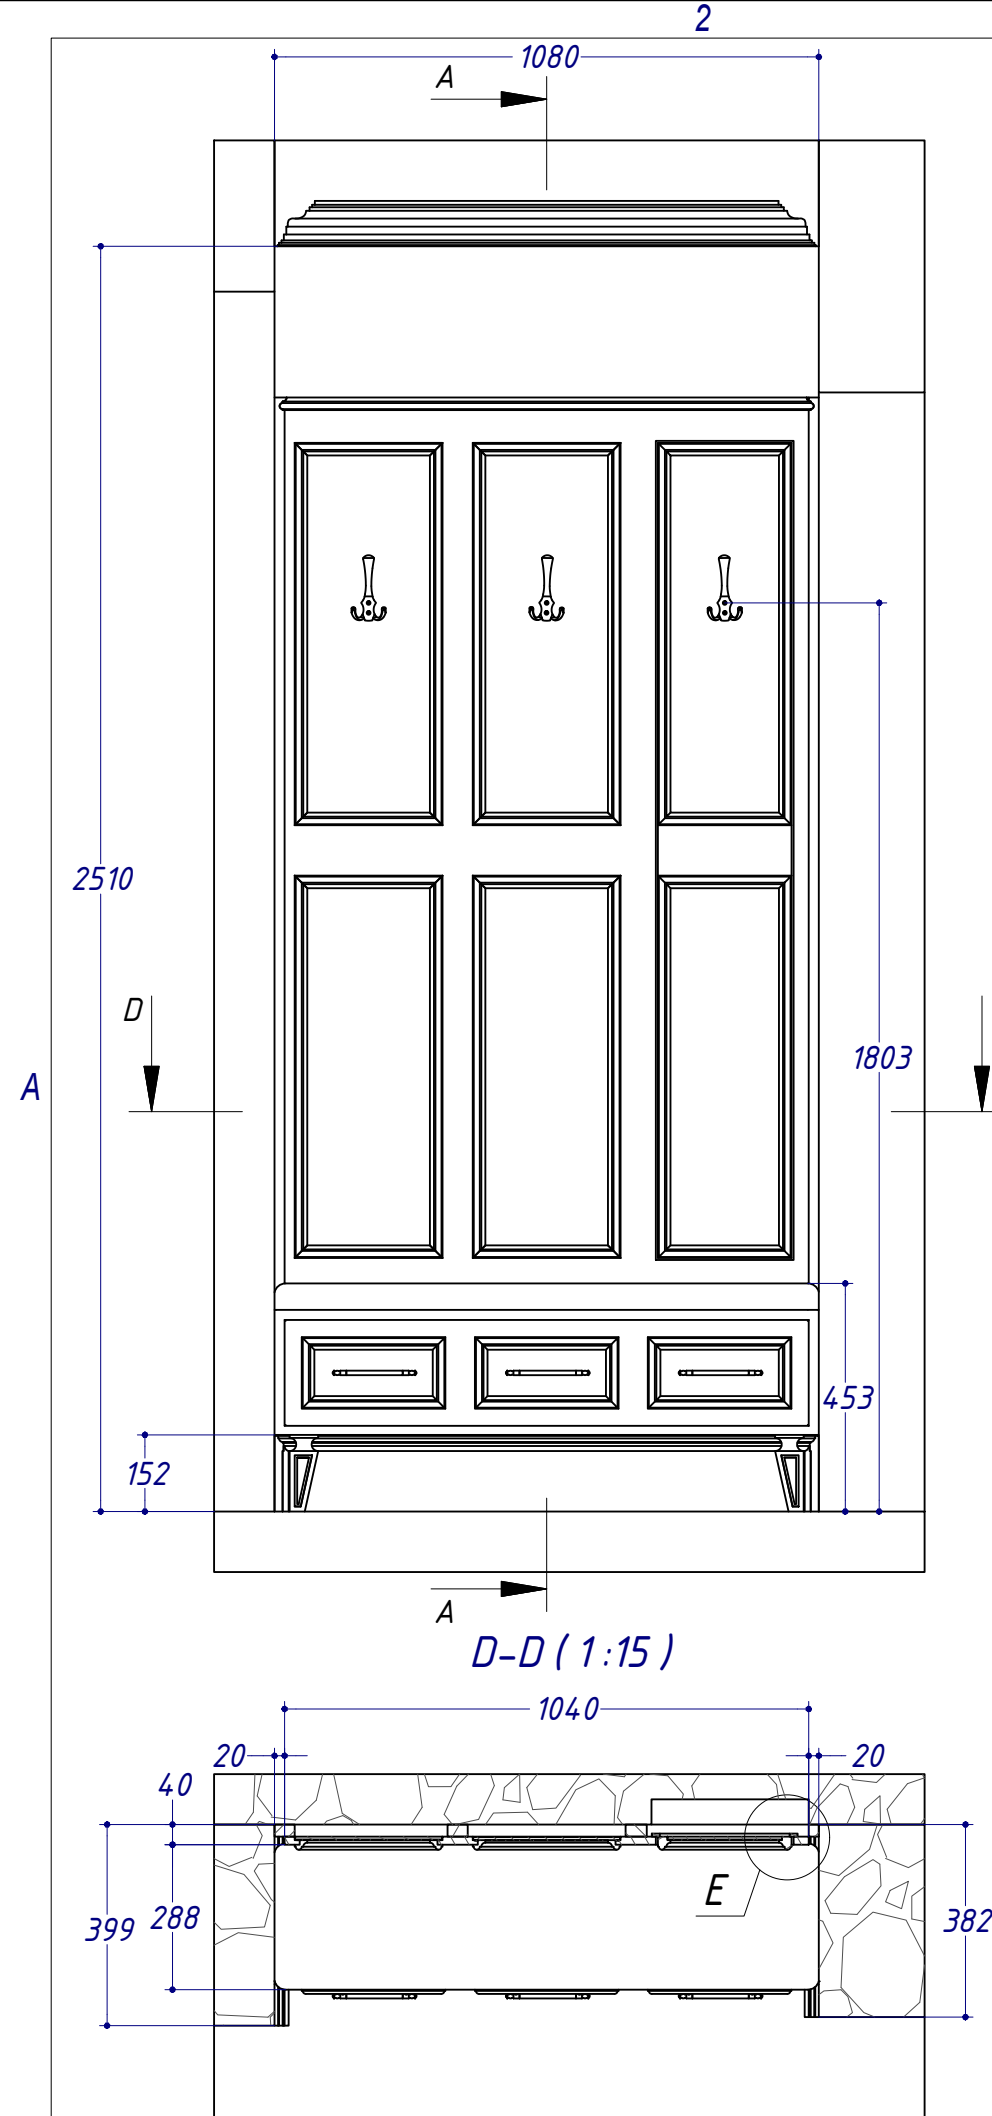


Тамбур 3 г Н Новгород ул Горьково д 77 кв 83					Лит.		
Изм.	Лист	№ докум.	Подп.	Дата	Лист		
Разраб.	Поздняков.Н.Н.	10.09.2014			2		
Пров.					4		
Н. контр.							
Утв.							

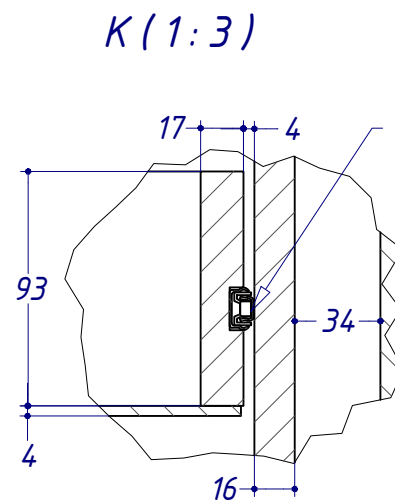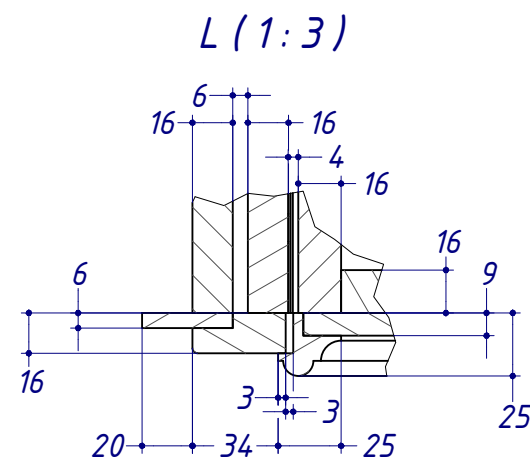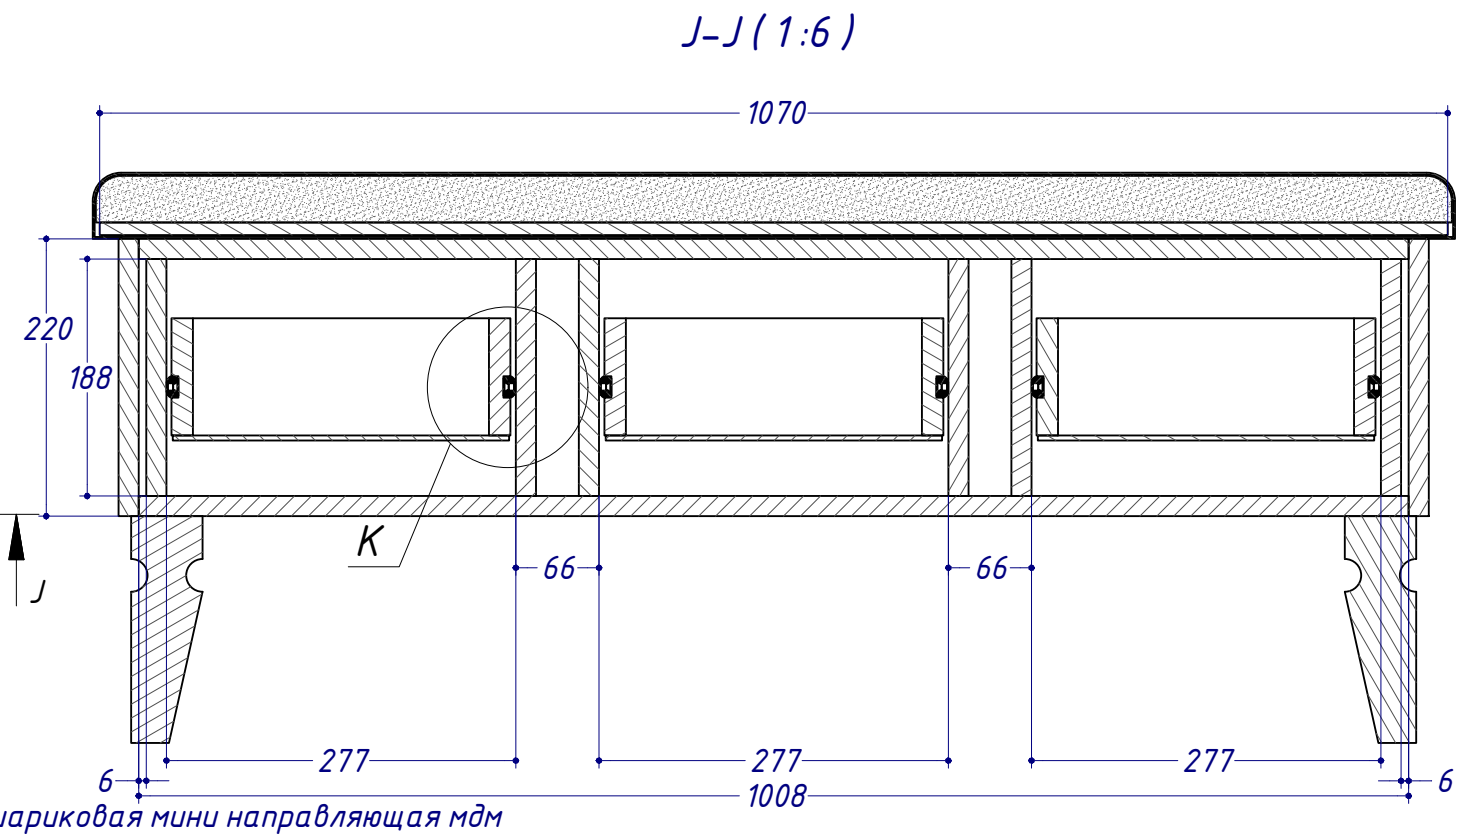
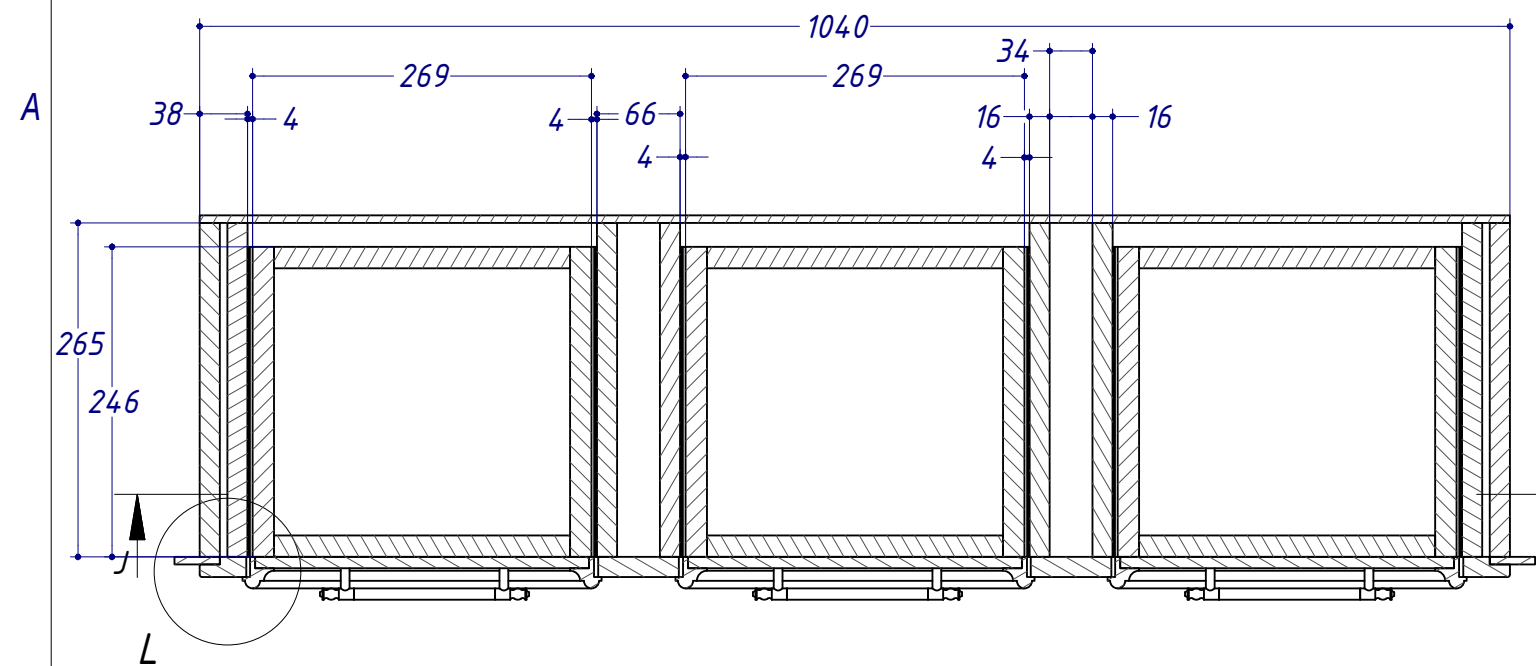
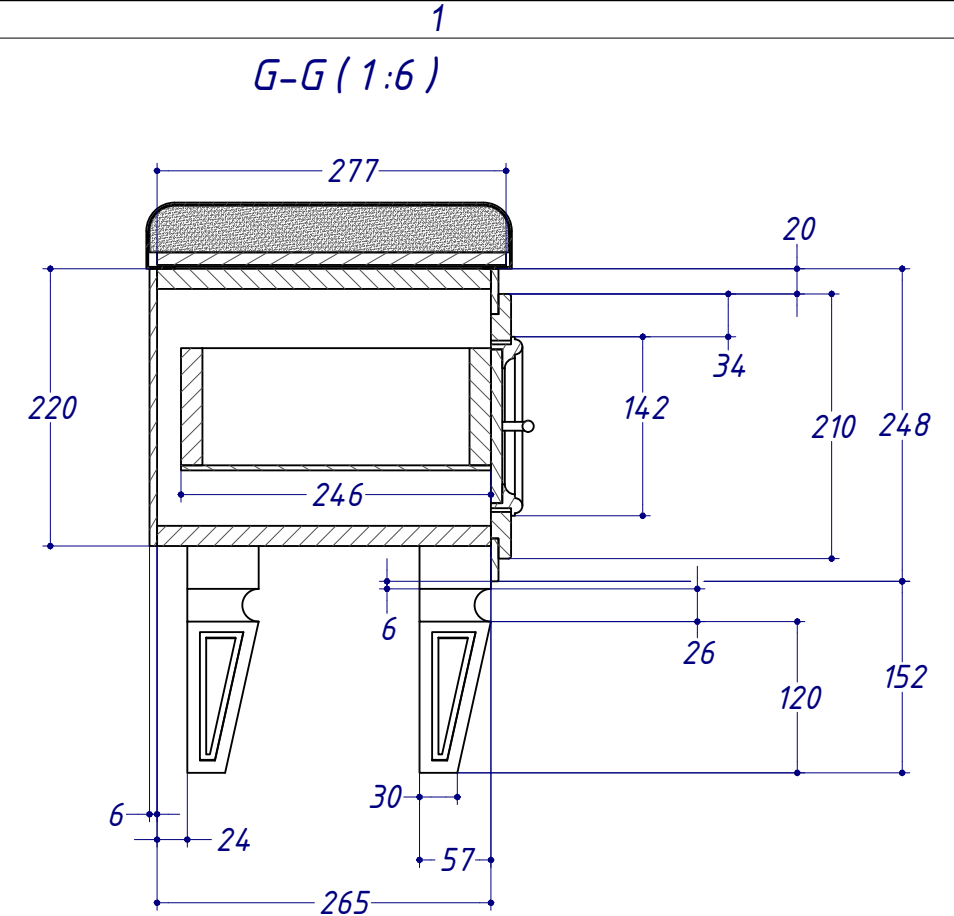
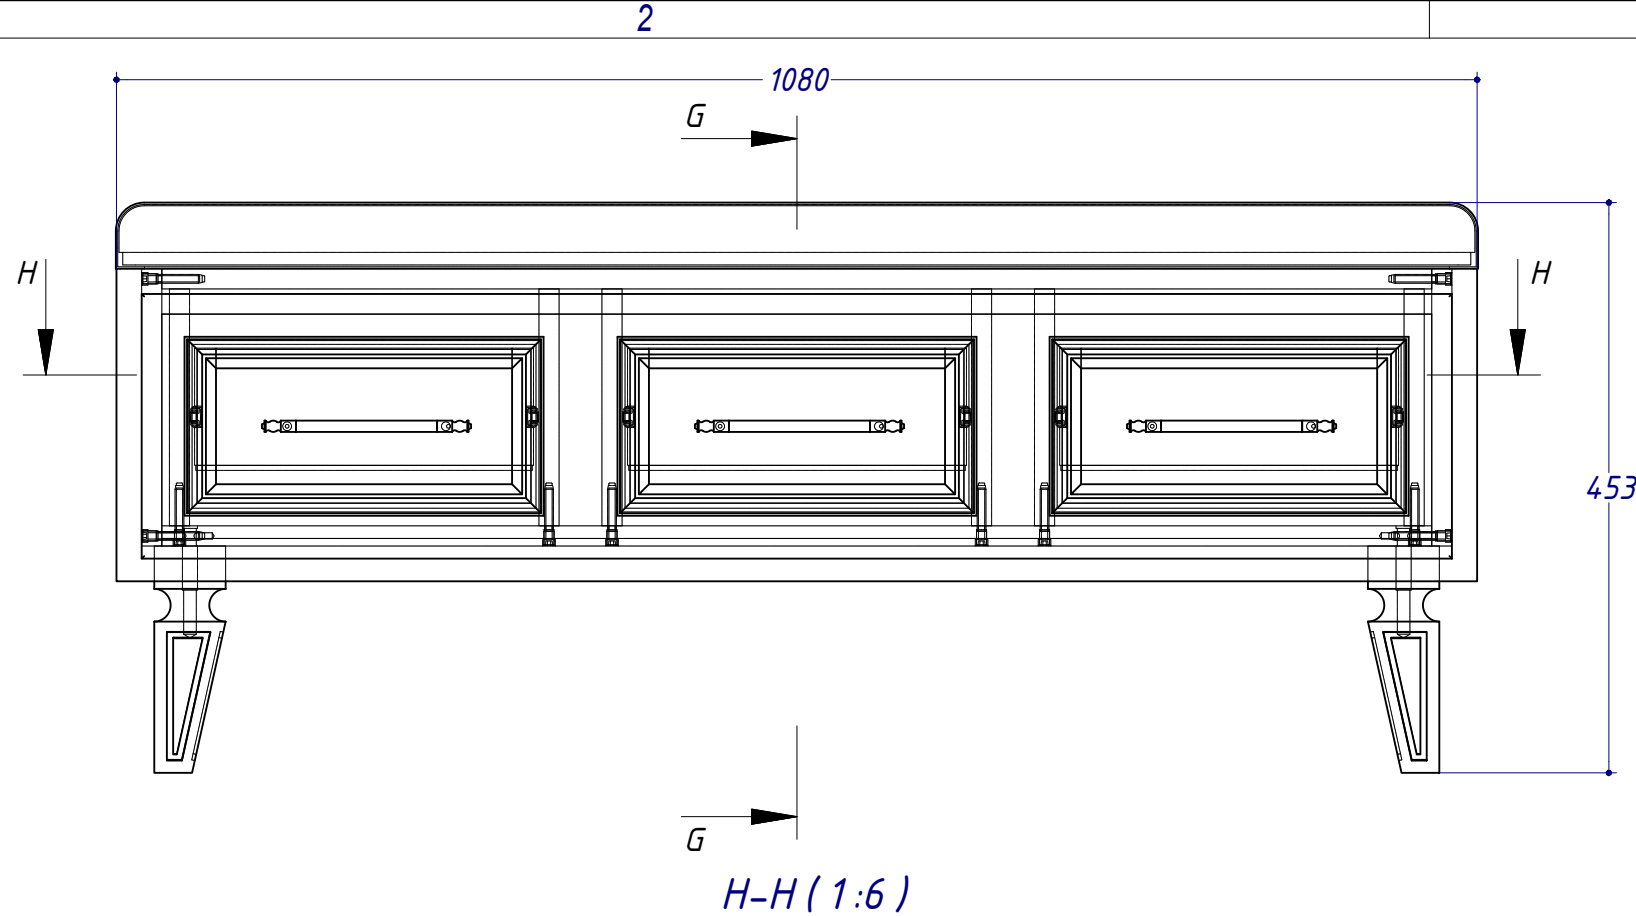


Согласовано
Чепменова
12.09.14г.

Тамбур 3 г Н Новгород ул Горьково д 77 кв 83					Лит.	Лист	Листов
Изм.	Лист	№ докум.	Подп.	Дата			
Разраб.		Поздняков.Н.Н.		10.09.2014		3	4
Пров.							
Н. контр.							
Утв.							

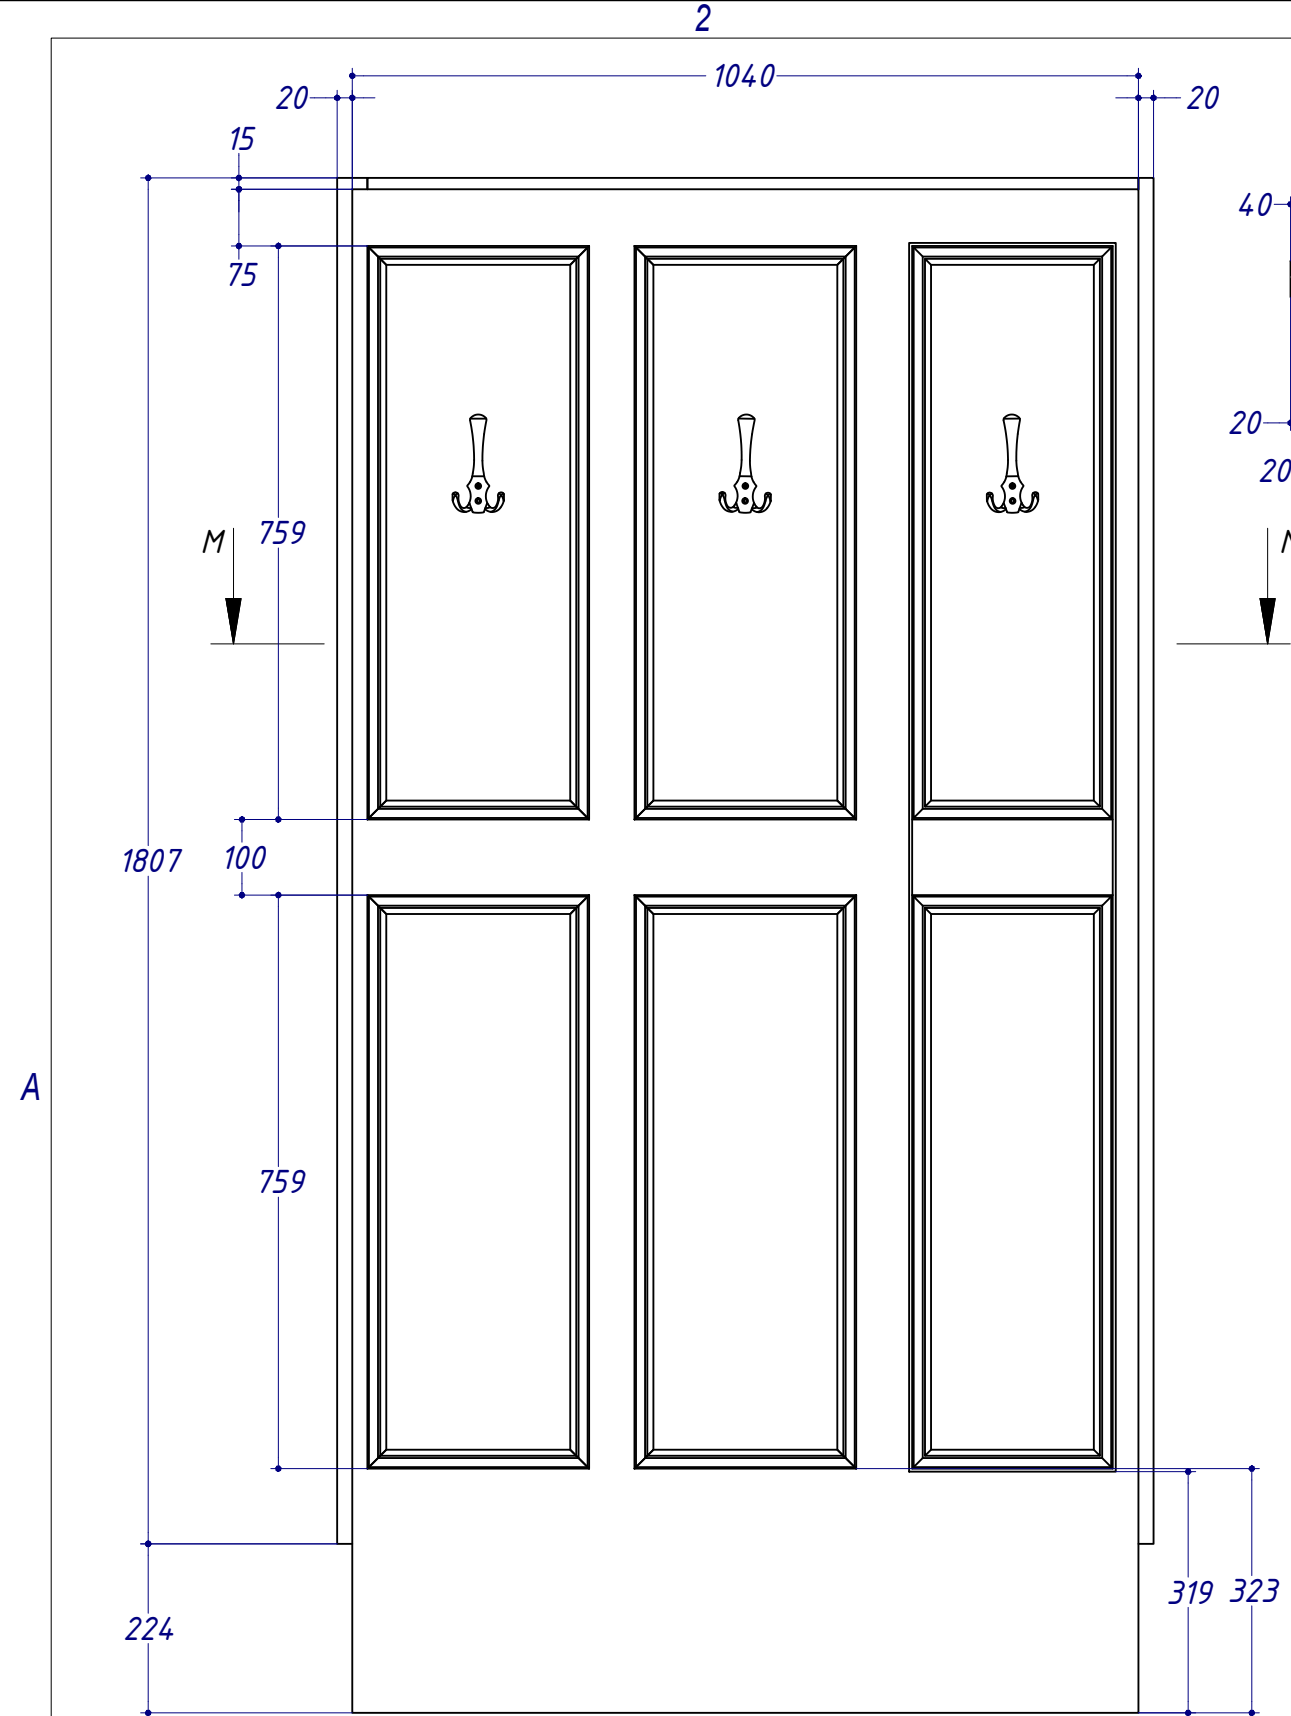

Согласовано
 Чепелев
 12.09.14г.

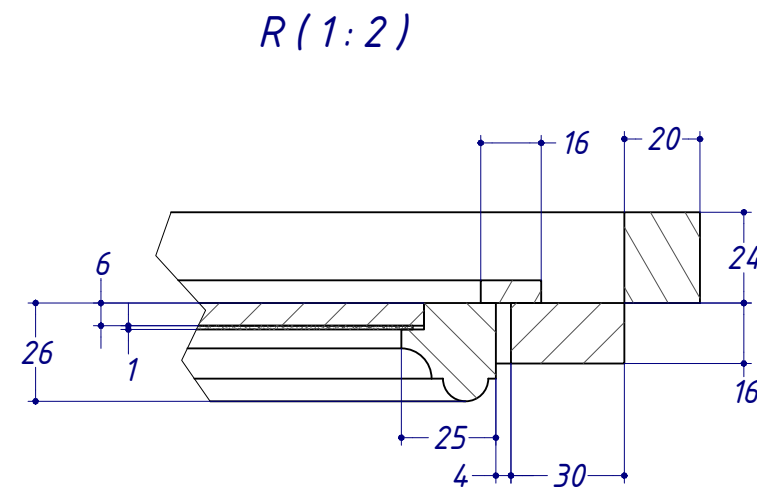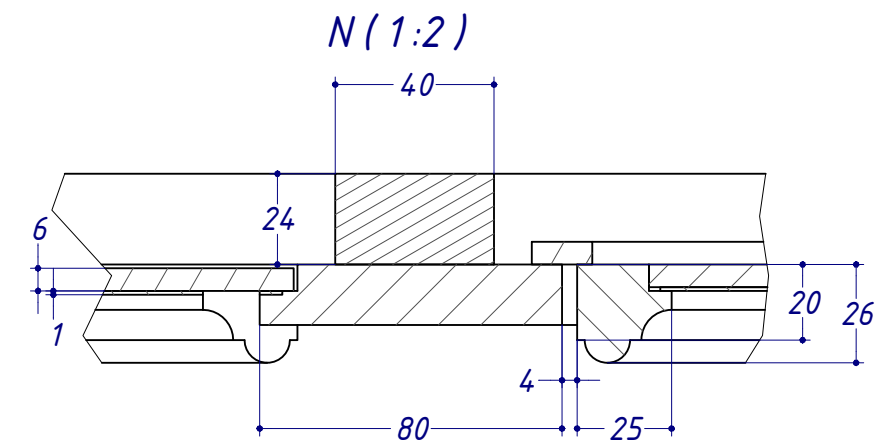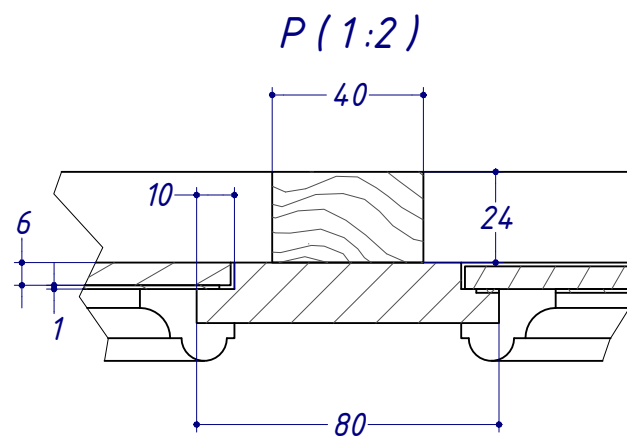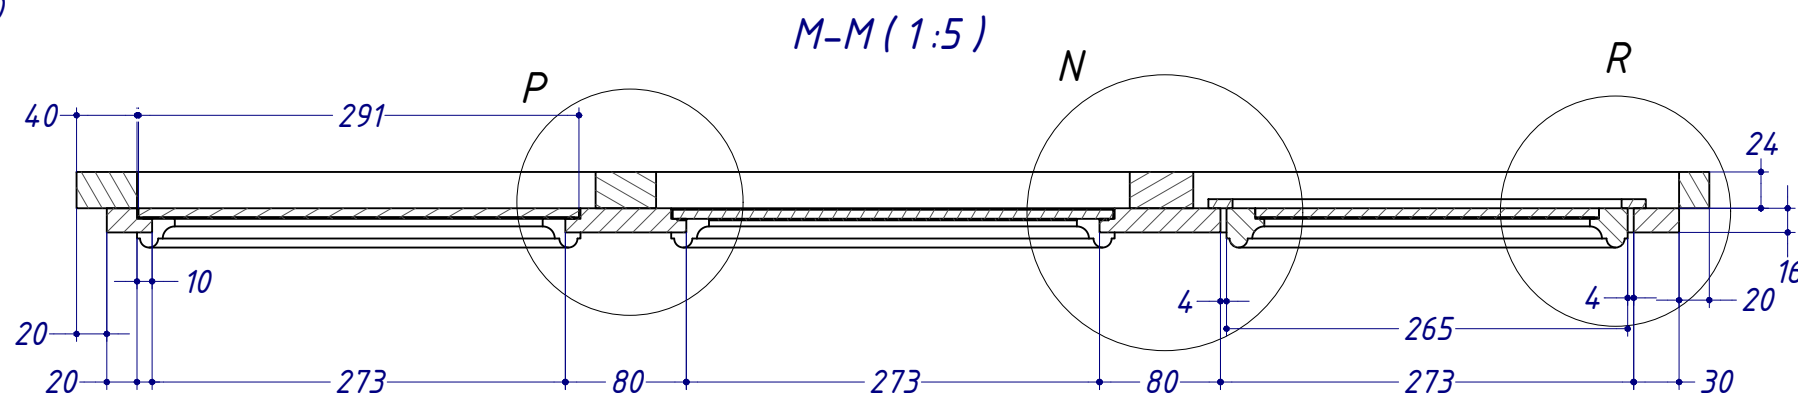

					Тамбур 3 г Н Новгород ул Горьково д 77 кв 83		
Изм.	Лист	№ докум.	Подп.	Дата			
Разраб.		Поздняков.Н.Н.		10.09.2014			
Пров.							
Н. контр.							
Утв.							