



A

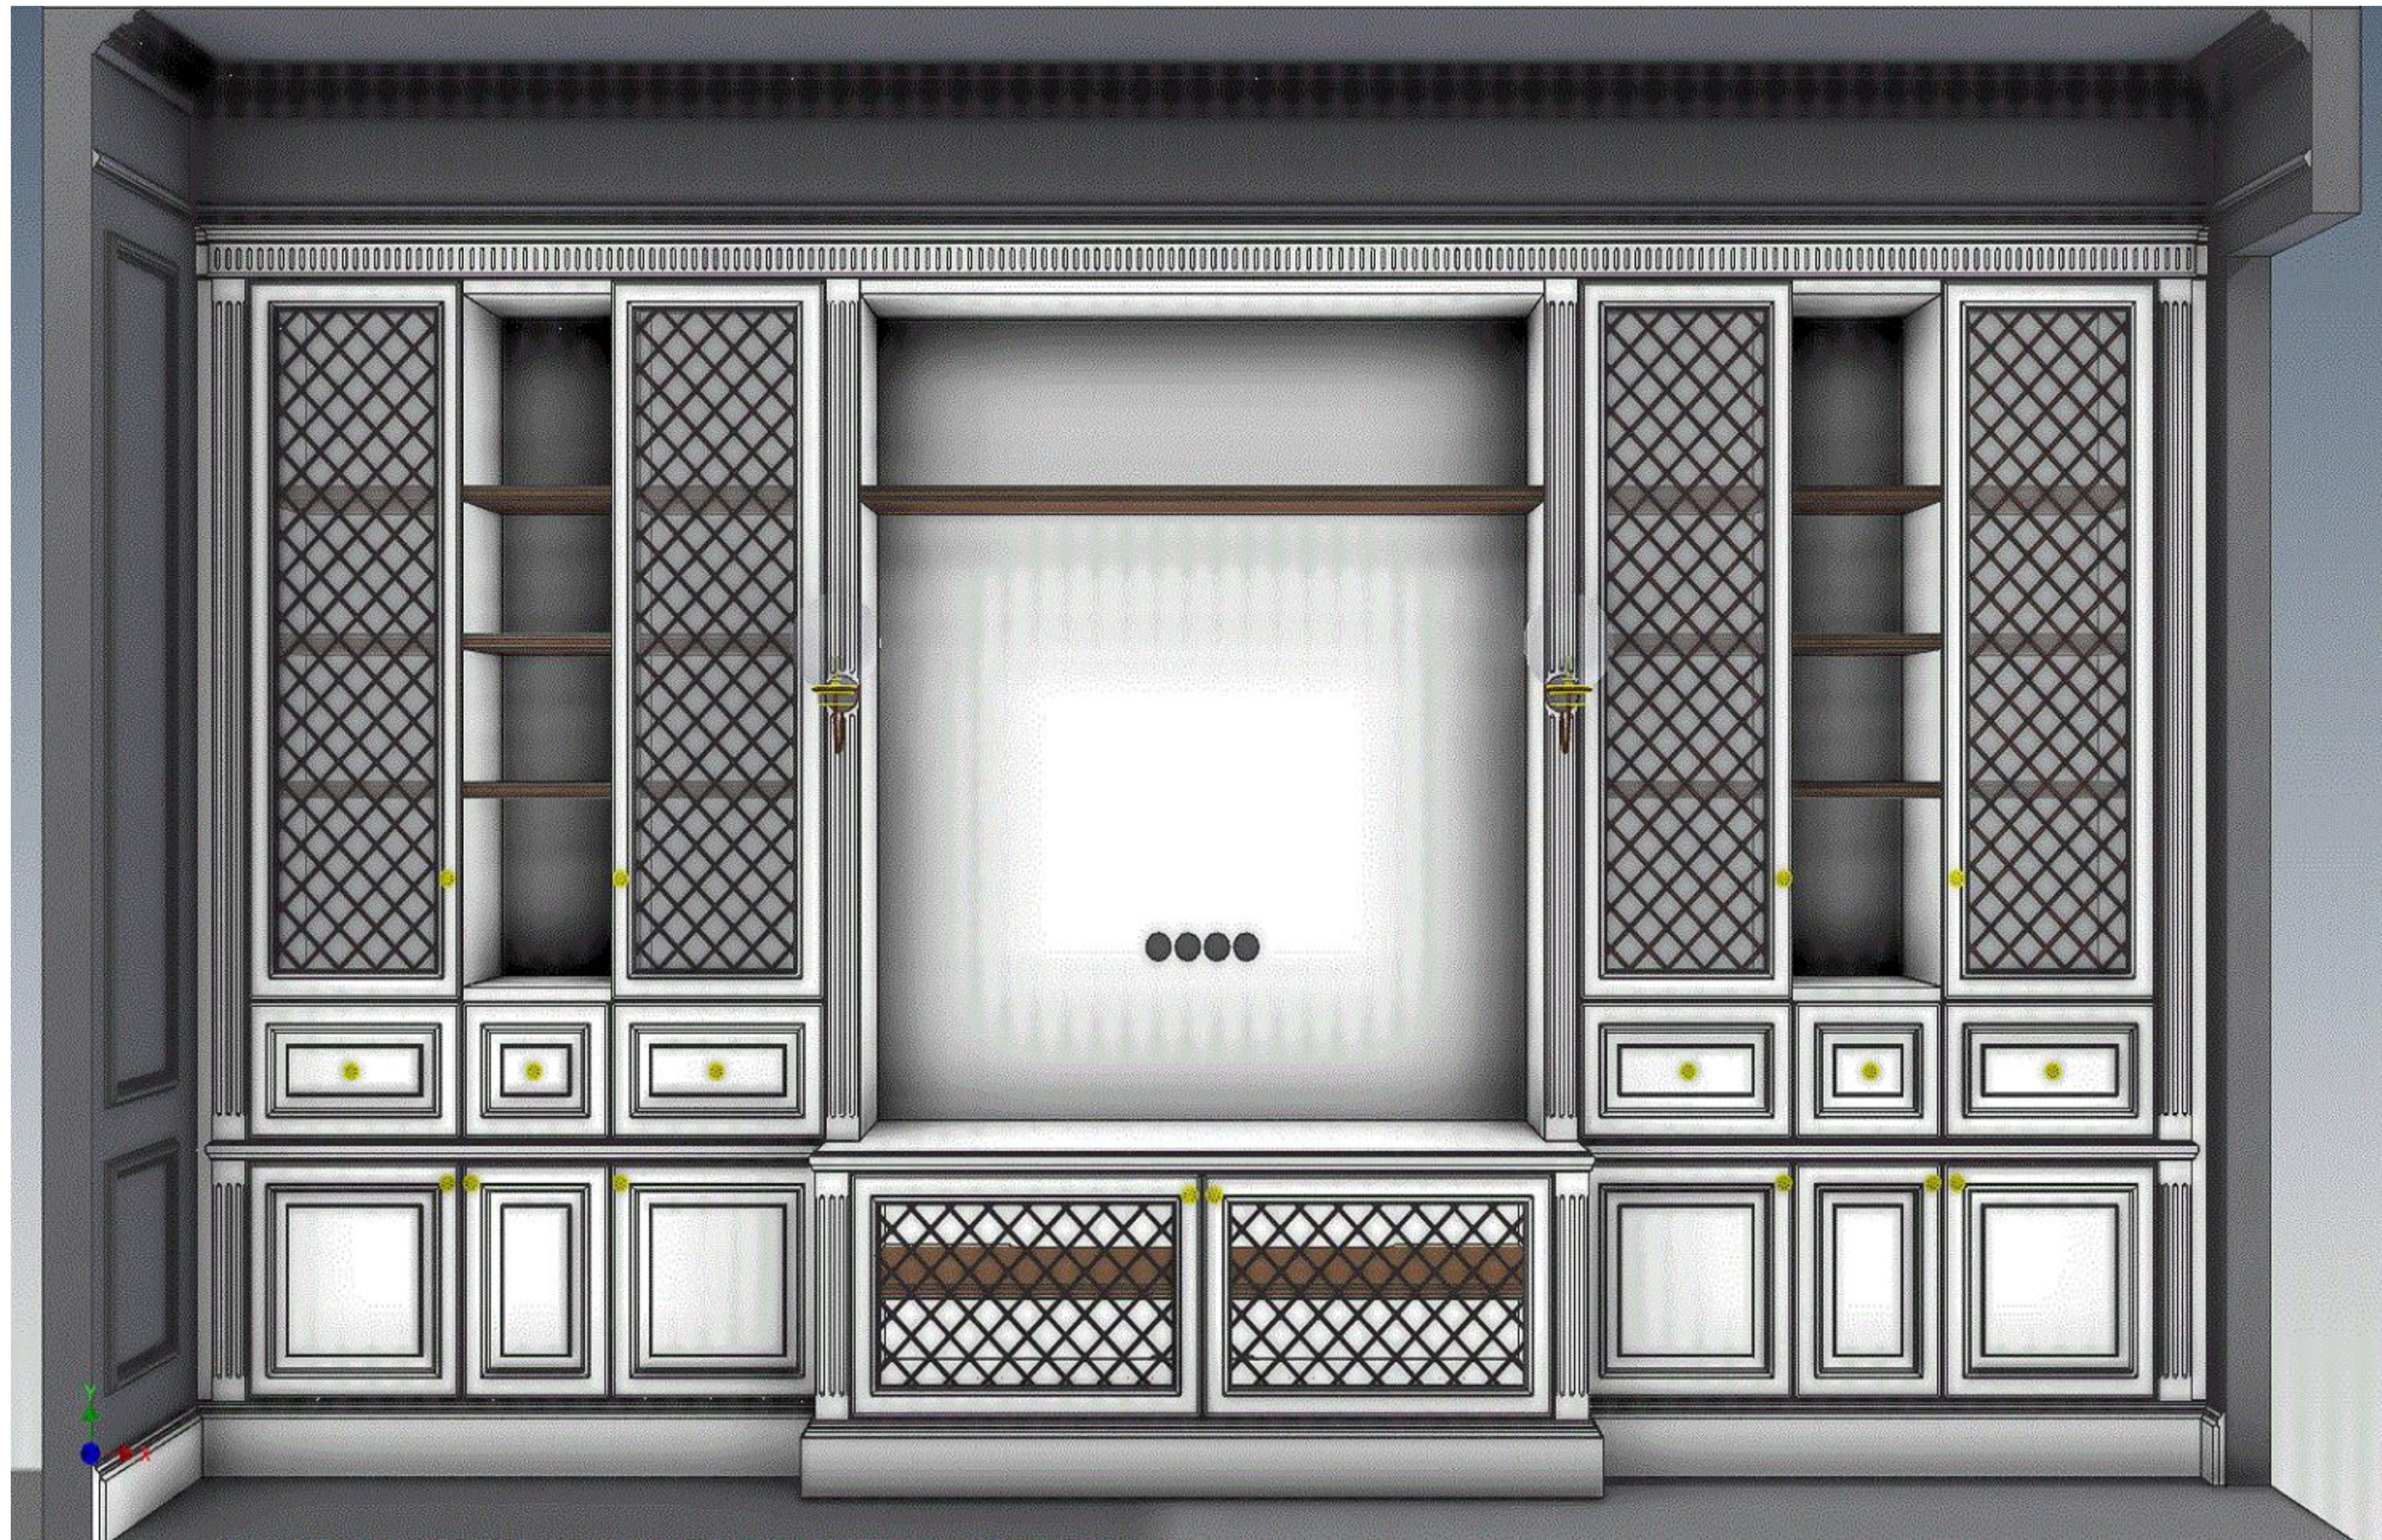


A

					г.Н.Новгород, ул.Горького, д.77, кв.83							
Изм.	Лист	№ докум.	Подп.	Дата	Тех.эскиз			Лит.	Лист	Листов		
Разраб.		Поздняков.Н.Н.		02.09.2014						1	20	
Пров.								Гостинная				
Н. контр.												
Утв.												

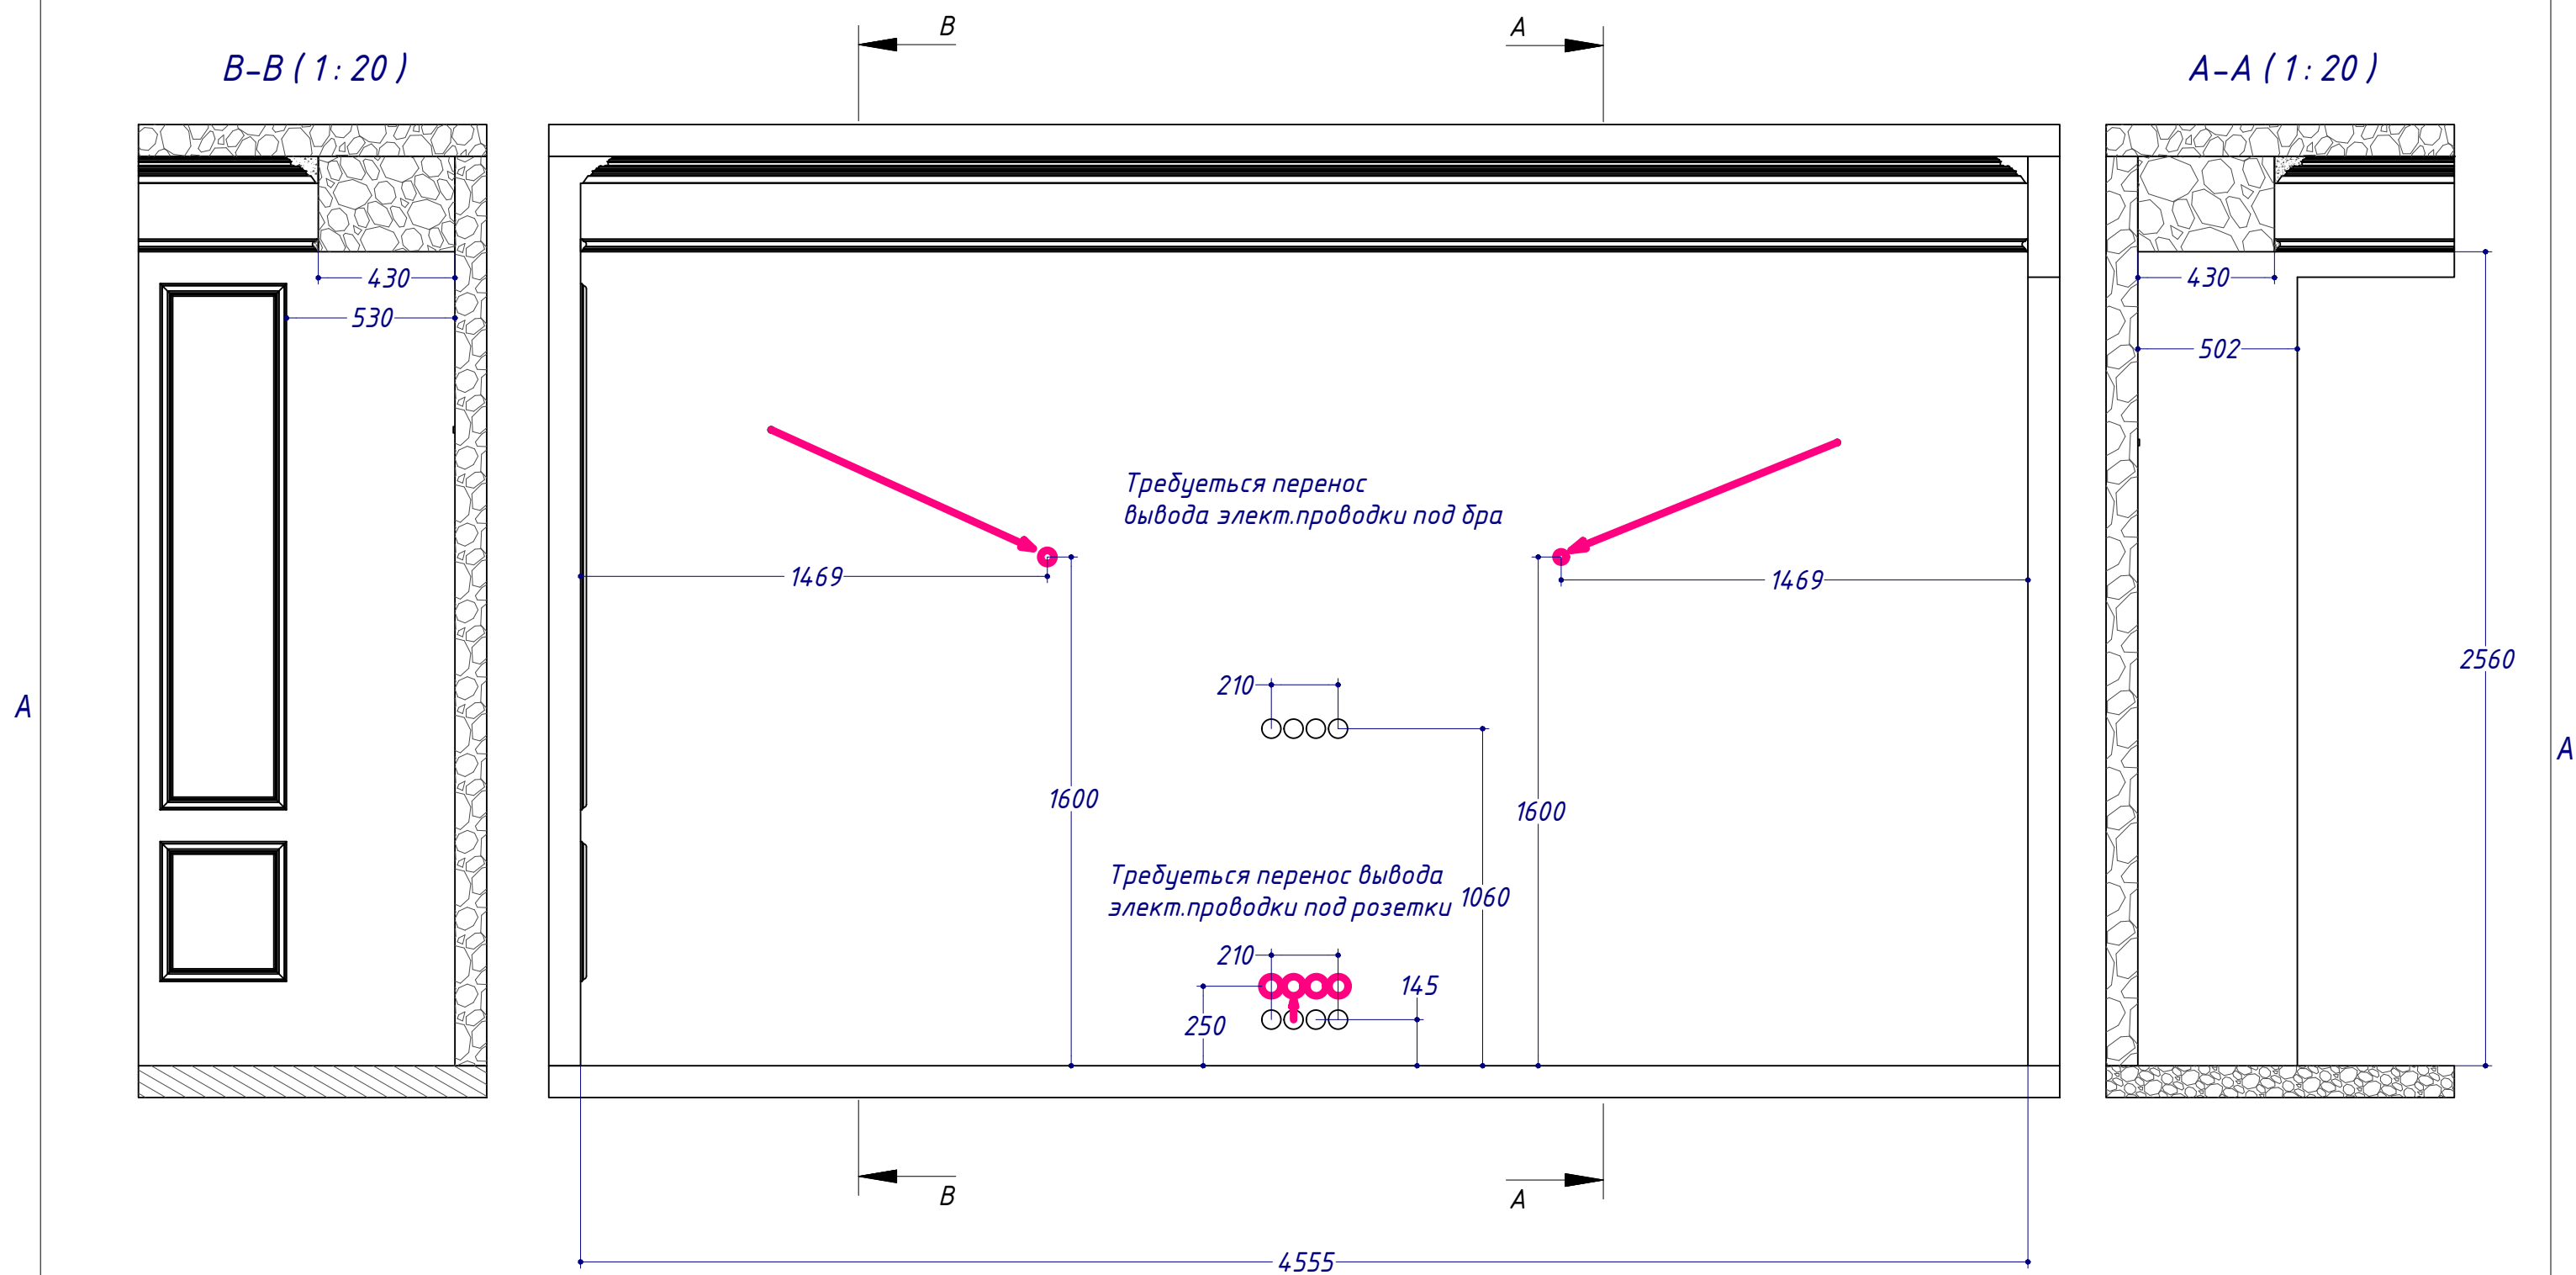

					г.Н.Новгород, ул.Горького, д.77, кв.83		
Изм.	Лист	№ докум.	Подп.	Дата	Обмерный чертёж		
Разраб.	Поздняков.Н.Н.			02.09.2014			
Пров.							
Н. контр.							
Утв.							
					Лит.	Лист	Листов
						2	20
					Гостинная		

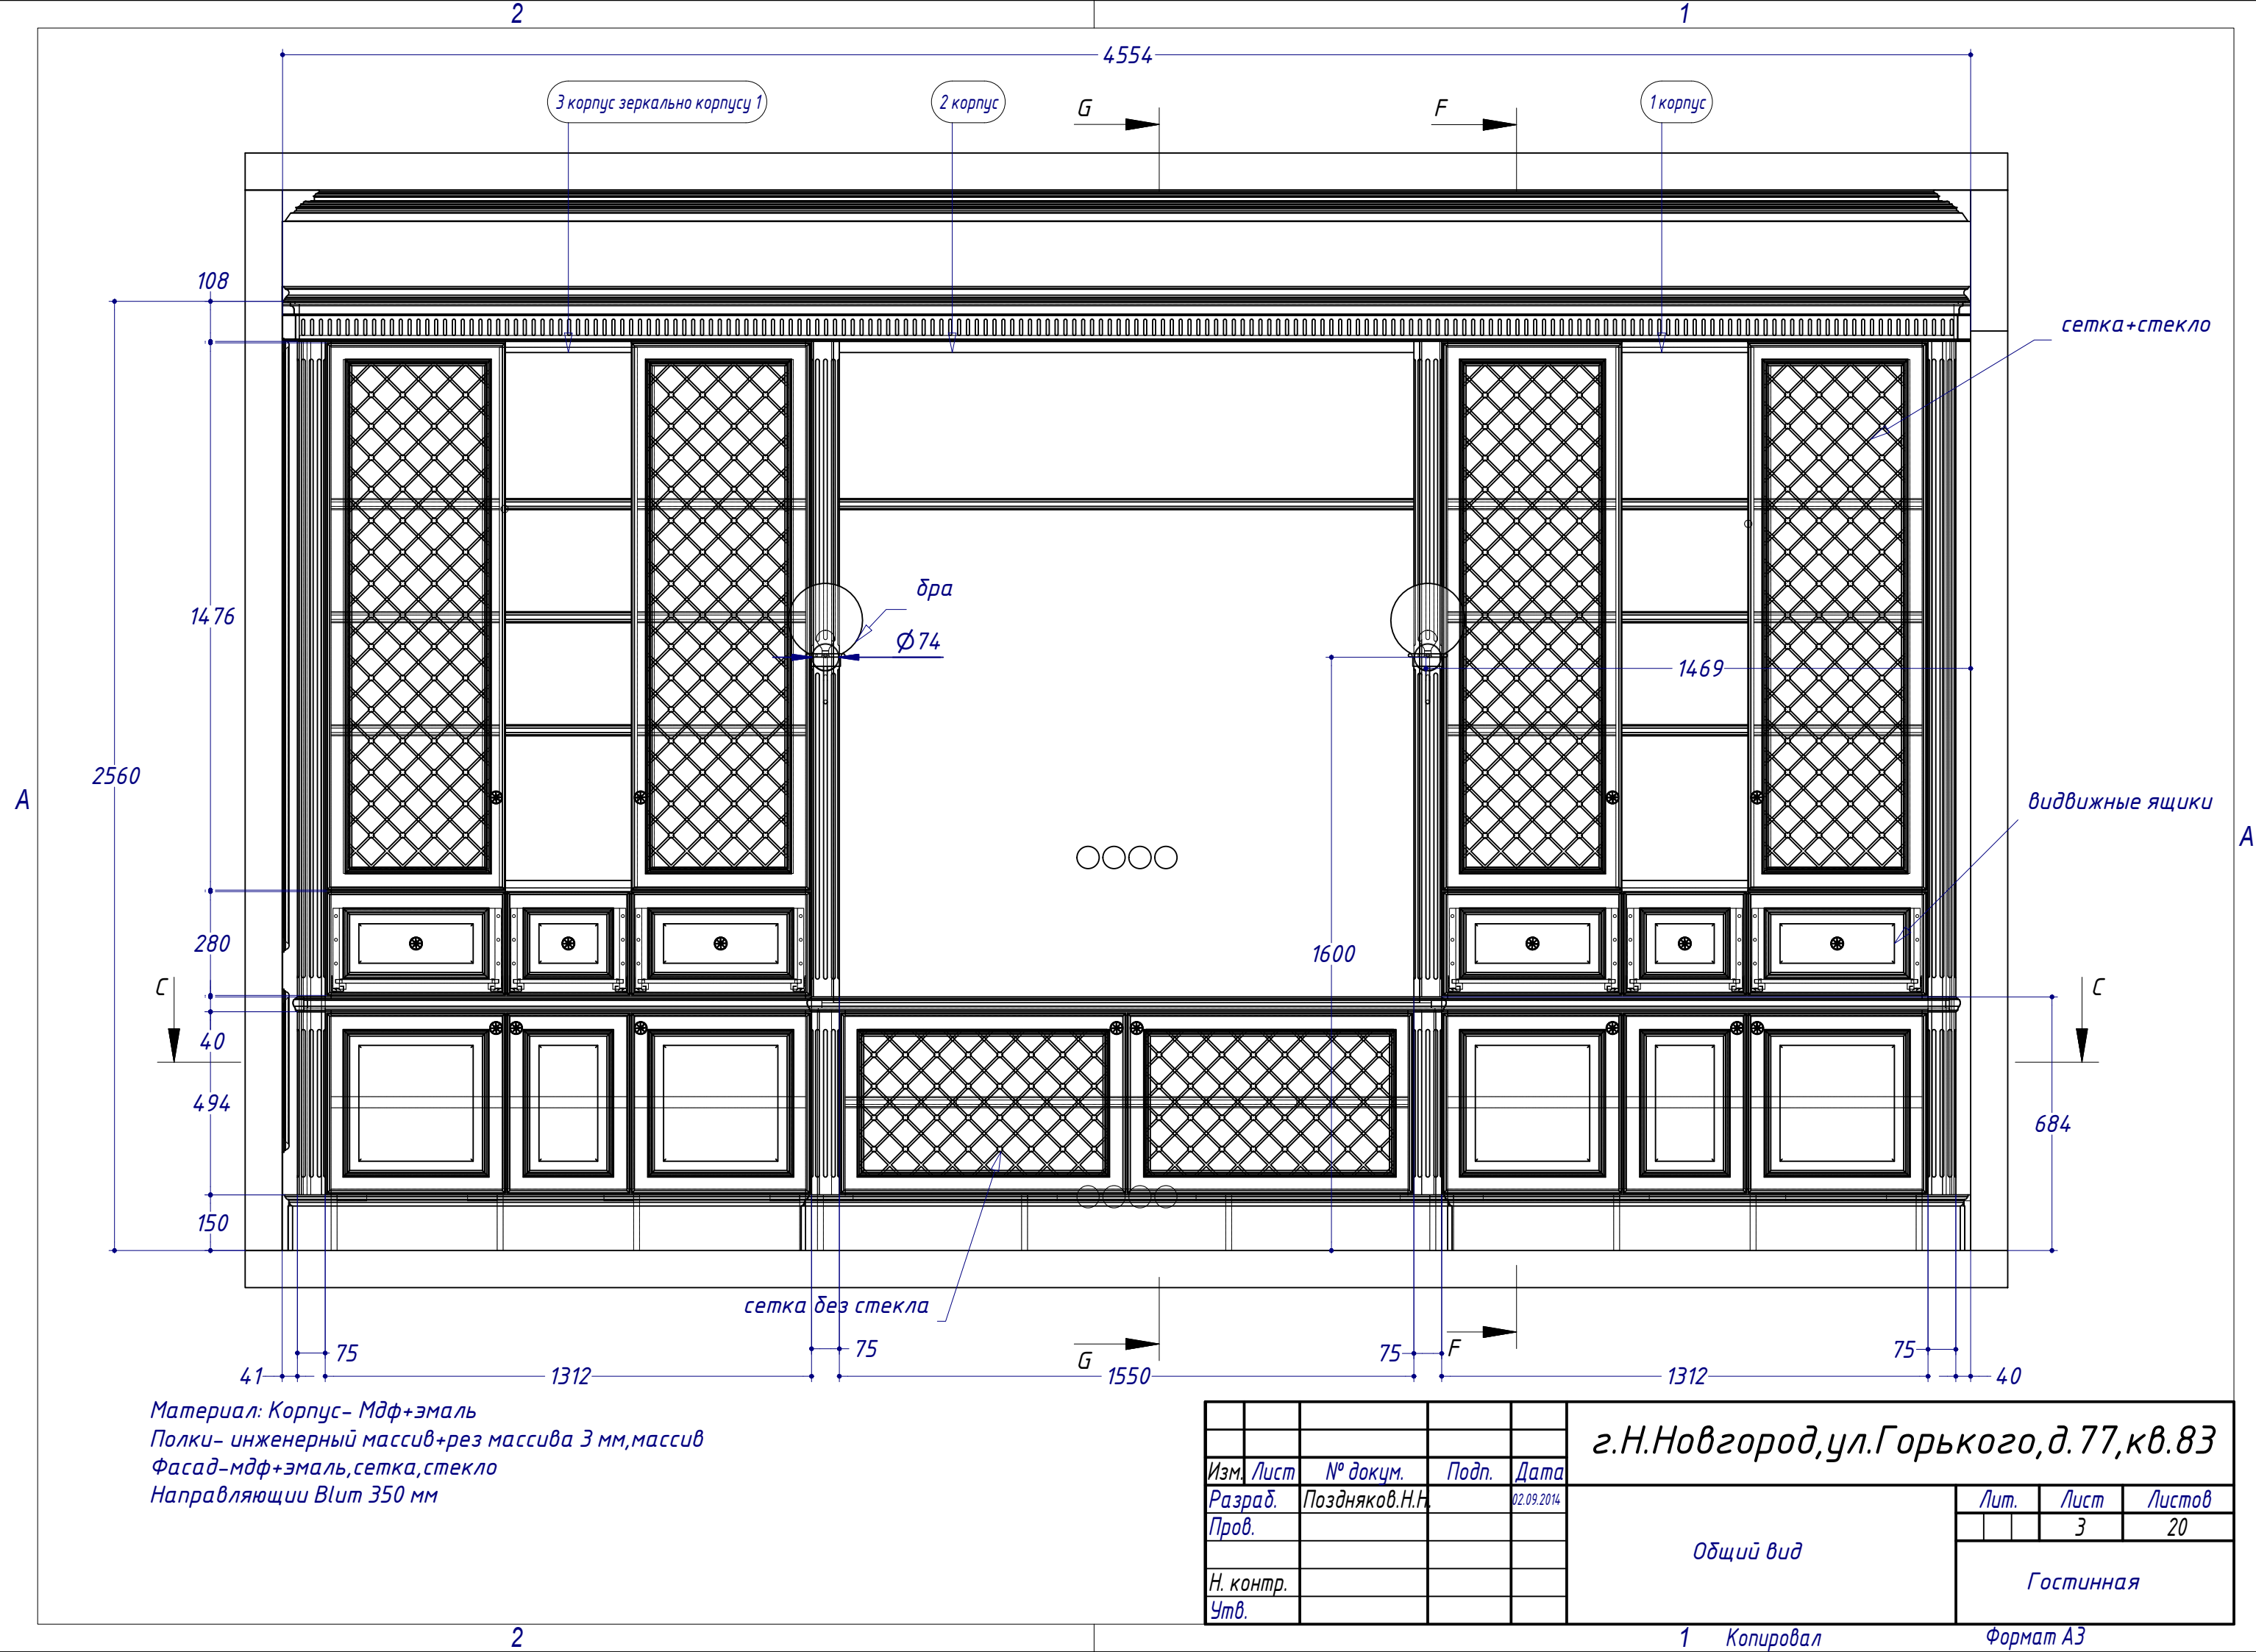


					г.Н.Новгород, ул.Горького, д.77, кв.83				
Изм.	Лист	№ докум.	Подп.	Дата					
Разраб.	Поздняков.Н.Н.		02.09.2014						
Пров.									
Н. контр.									
Утв.									

Общий вид			Лит.	Лист	Листов
				3	20
Гостинная					


1 Копировал

Формат А3


С-С (1:15)

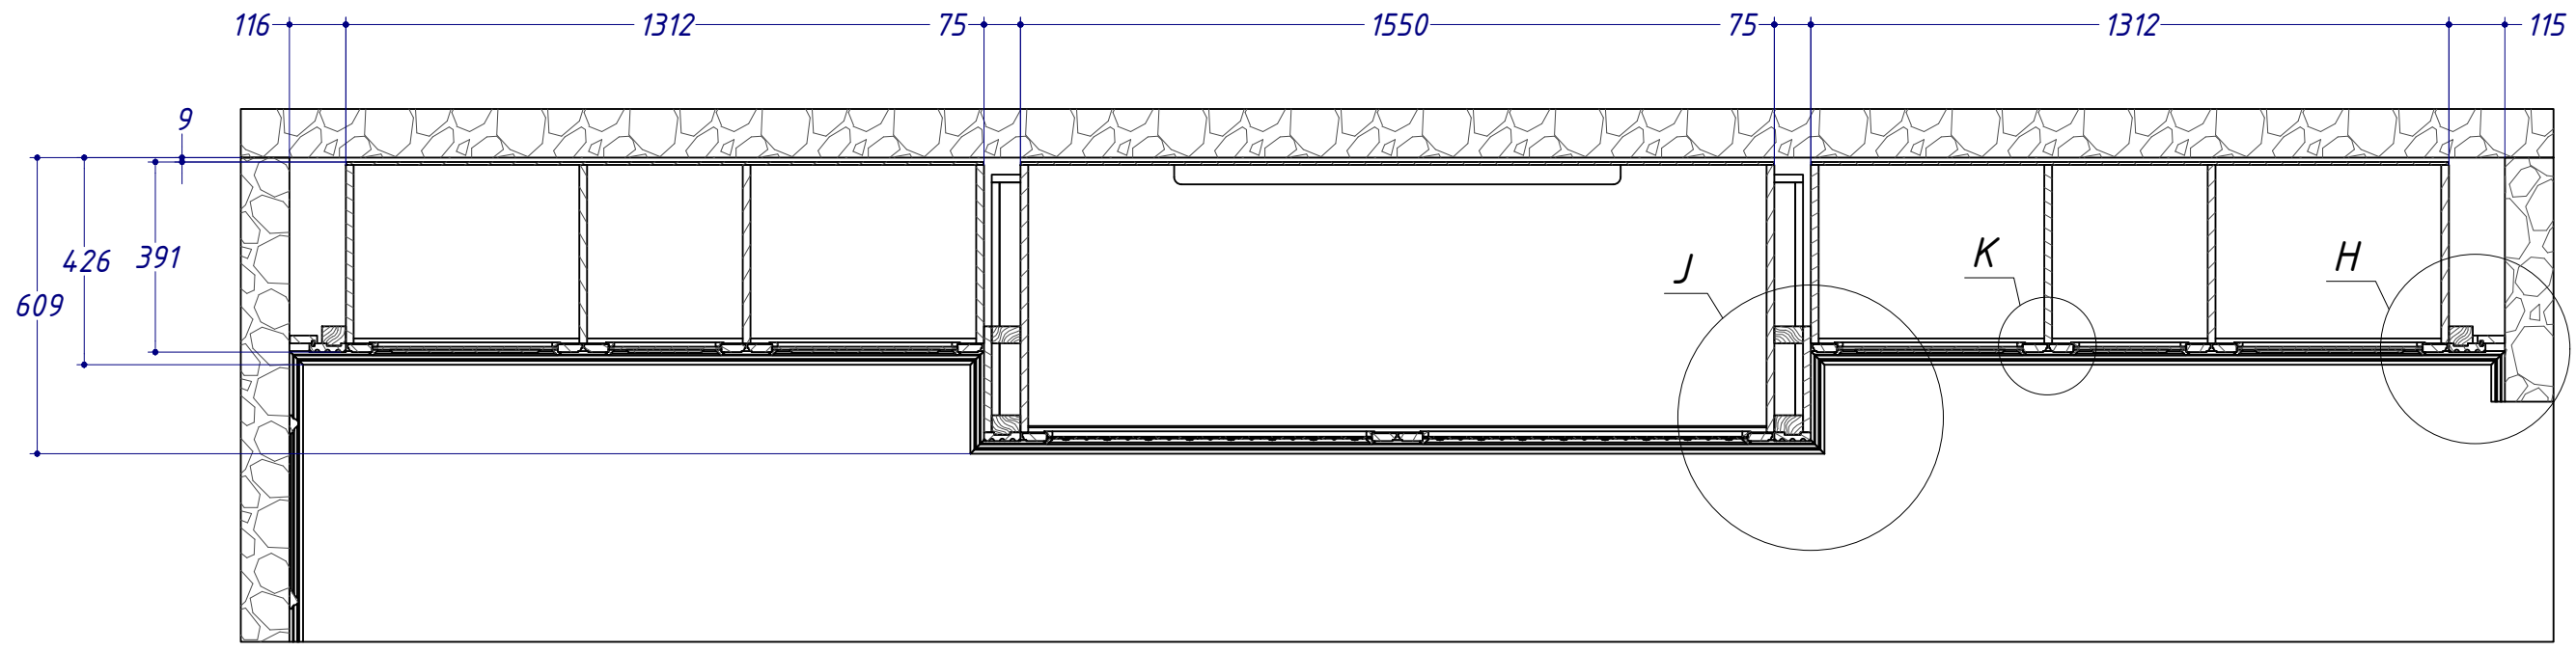


J (1:4)

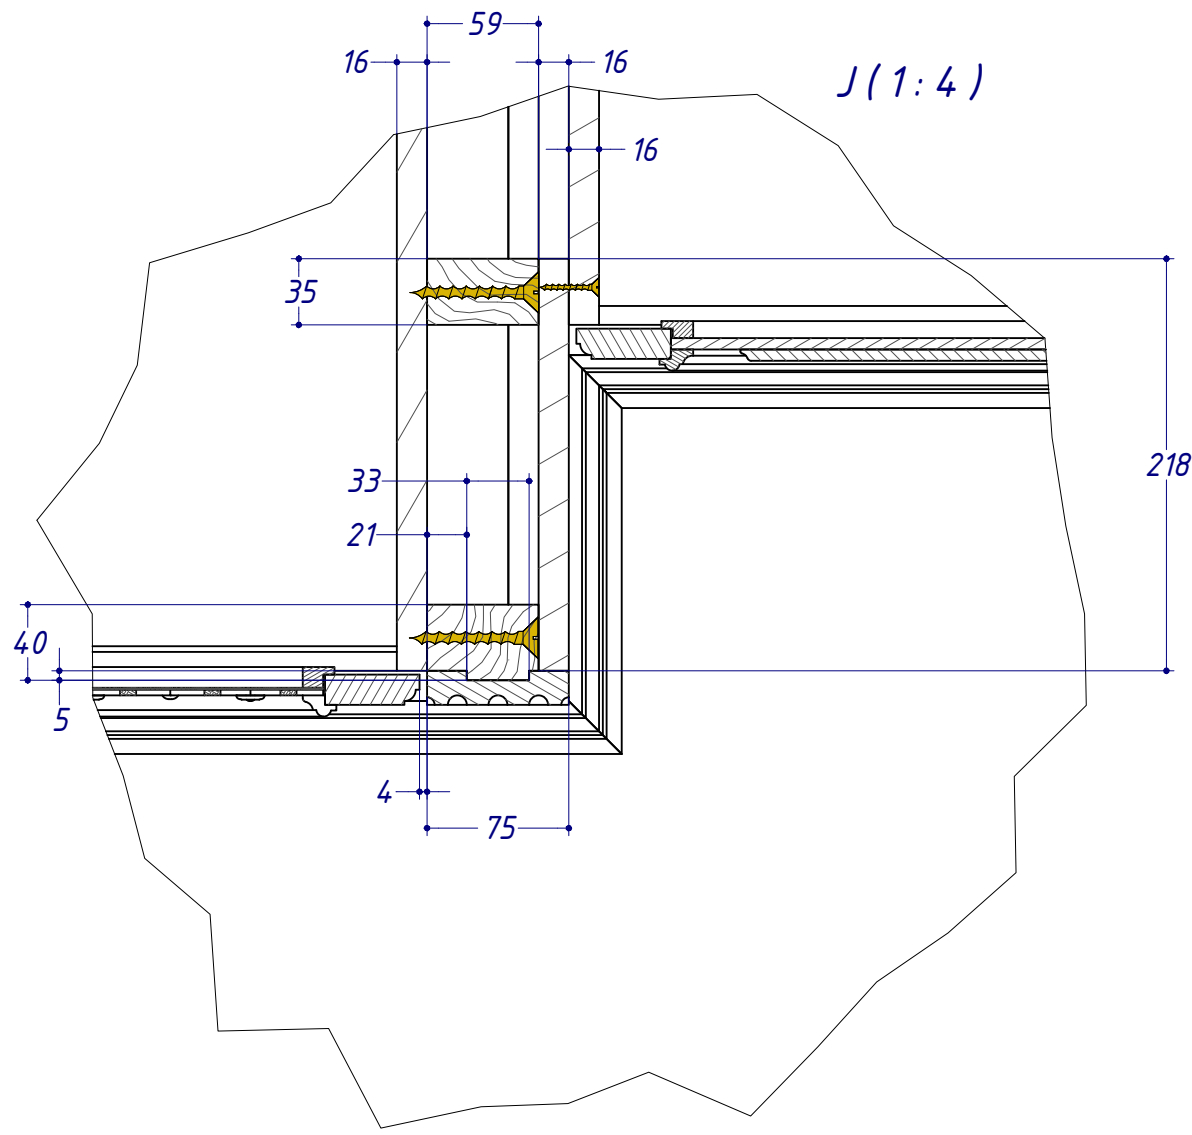

K (1:4)

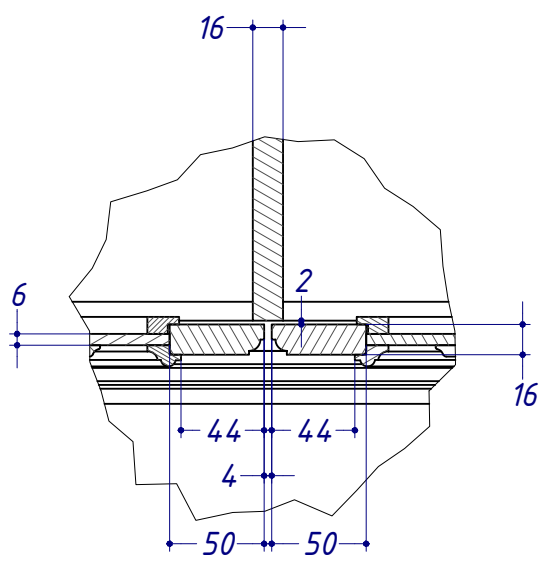

H (1:4)

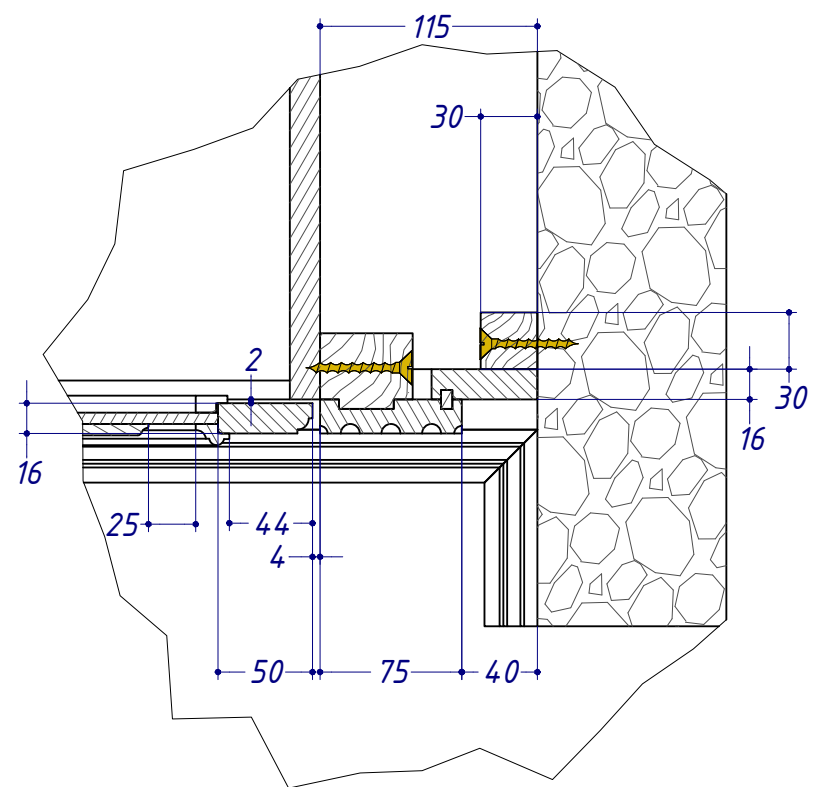

A

A

					г.Н.Новгород, ул.Горького, д.77, кв.83		
Изм.	Лист	№ докум.	Подп.	Дата	Общий сечение		
Разраб.	Поздняков.Н.Н.			02.09.2014			
Пров.					Гостинная		
Н. контр.							
Утв.							
					Лит.	Лист	Листов
						4	20

F-F (1:15)

N (1:4)

G-G (1:15)

V (1:4)

U (1:4)

P (1:4)

R (1:4)

T (1:5)

16

150

16

12

32

16

16

150

16

12

32

16

A

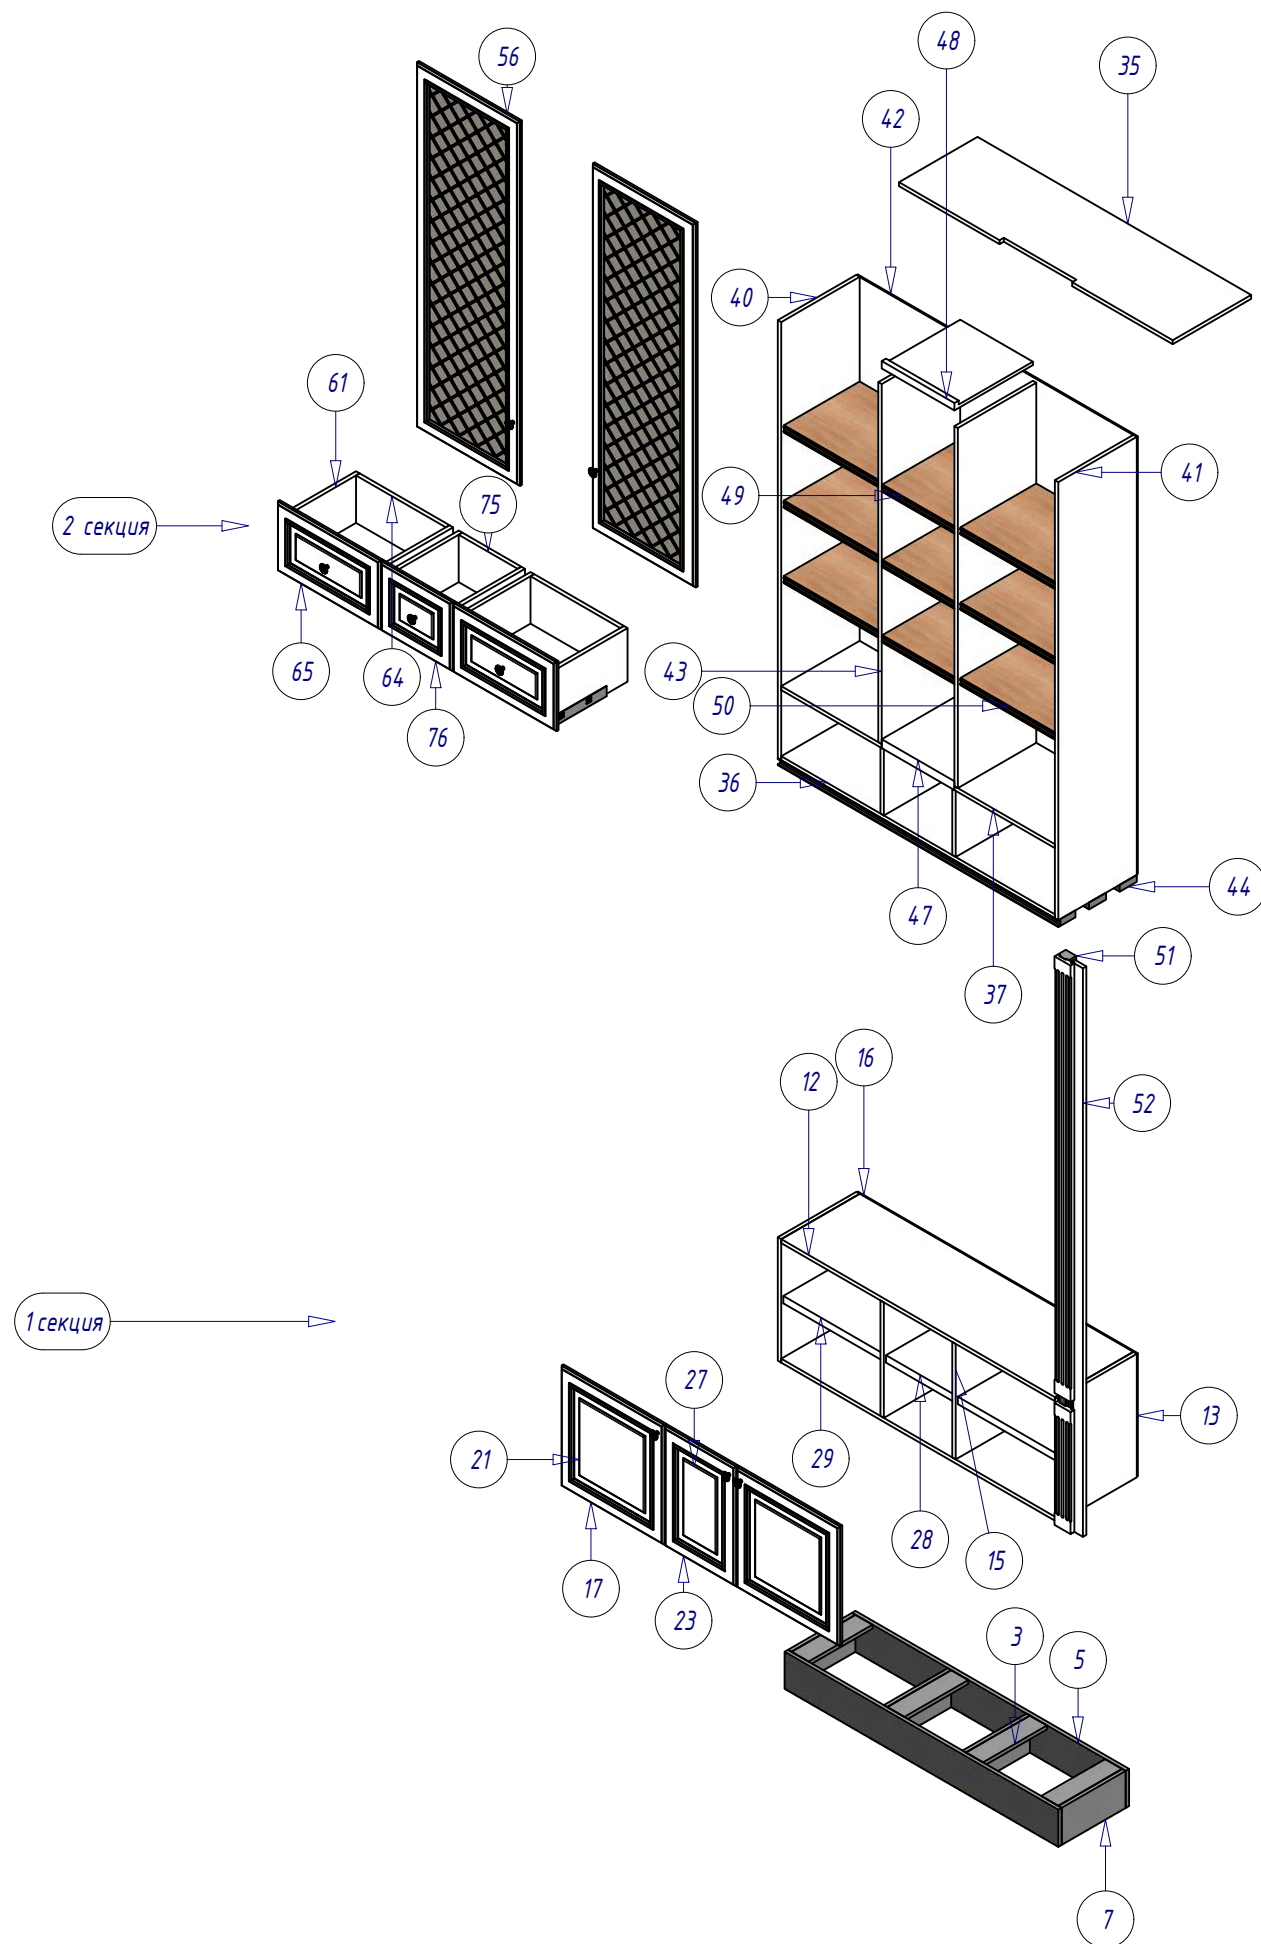


ПОЗ	ДЛИНА	ШИРИНА	ТОЛЩИНА	КОЛ	МАТЕРИАЛ
3	299 мм	80 мм	16 мм	1	Дерево (береза)
5	1280 мм	150 мм	16 мм	1	Дерево (береза)
7	299 мм	150 мм	16 мм	1	Дерево (береза)
12	1280 мм	367 мм	16 мм	1	МДФ
13	500 мм	367 мм	16 мм	2	МДФ
15	468 мм	367 мм	16 мм	1	МДФ
16	1310 мм	498 мм	6 мм	1	МДФ
17	486 мм	482 мм	16 мм	1	МДФ
21	0 мм	0 мм	6 мм	1	МДФ
23	486 мм	332 мм	16 мм	1	МДФ
27	312 мм	158 мм	6 мм	1	МДФ
28	0 мм	0 мм	17 мм	1	МДФ
29	0 мм	0 мм	30 мм	2	МДФ
35	1280 мм	367 мм	16 мм	1	МДФ
36	1280 мм	367 мм	16 мм	1	МДФ
37	1280 мм	367 мм	16 мм	1	МДФ
40	1774 мм	367 мм	16 мм	1	МДФ
41	1774 мм	367 мм	16 мм	1	МДФ
42	1772 мм	1310 мм	6 мм	1	МДФ
43	367 мм	1458 мм	16 мм	2	МДФ
44	0 мм	0 мм	17 мм	1	Дерево (береза)
47	0 мм	0 мм	20 мм	1	МДФ
48	367 мм	340 мм	14 мм	1	МДФ
49	0 мм	0 мм	30 мм	3	МДФ
50	0 мм	0 мм	30 мм	6	МДФ
51	2302 мм	49 мм	40 мм	1	Дерево (береза)
52	2302 мм	56 мм	16 мм	1	МДФ
56	1476 мм	482 мм	16 мм	1	МДФ
61	0 мм	0 мм	16 мм	1	МДФ
64	0 мм	0 мм	16 мм	1	МДФ
65	0 мм	0 мм	16 мм	1	МДФ
75	0 мм	0 мм	16 мм	1	МДФ
76	332 мм	280 мм	16 мм	1	МДФ


A

					г.Н.Новгород, ул.Горького, д.77, кв.83		
Изм.	Лист	№ докум.	Подп.	Дата	1 Корпус		
Разраб.	Поздняков.Н.Н.			02.09.2014			
Пров.							
Н. контр.							
Утв.							
					Лит.	Лист	Листов
						6	20
					Гостинная		


A

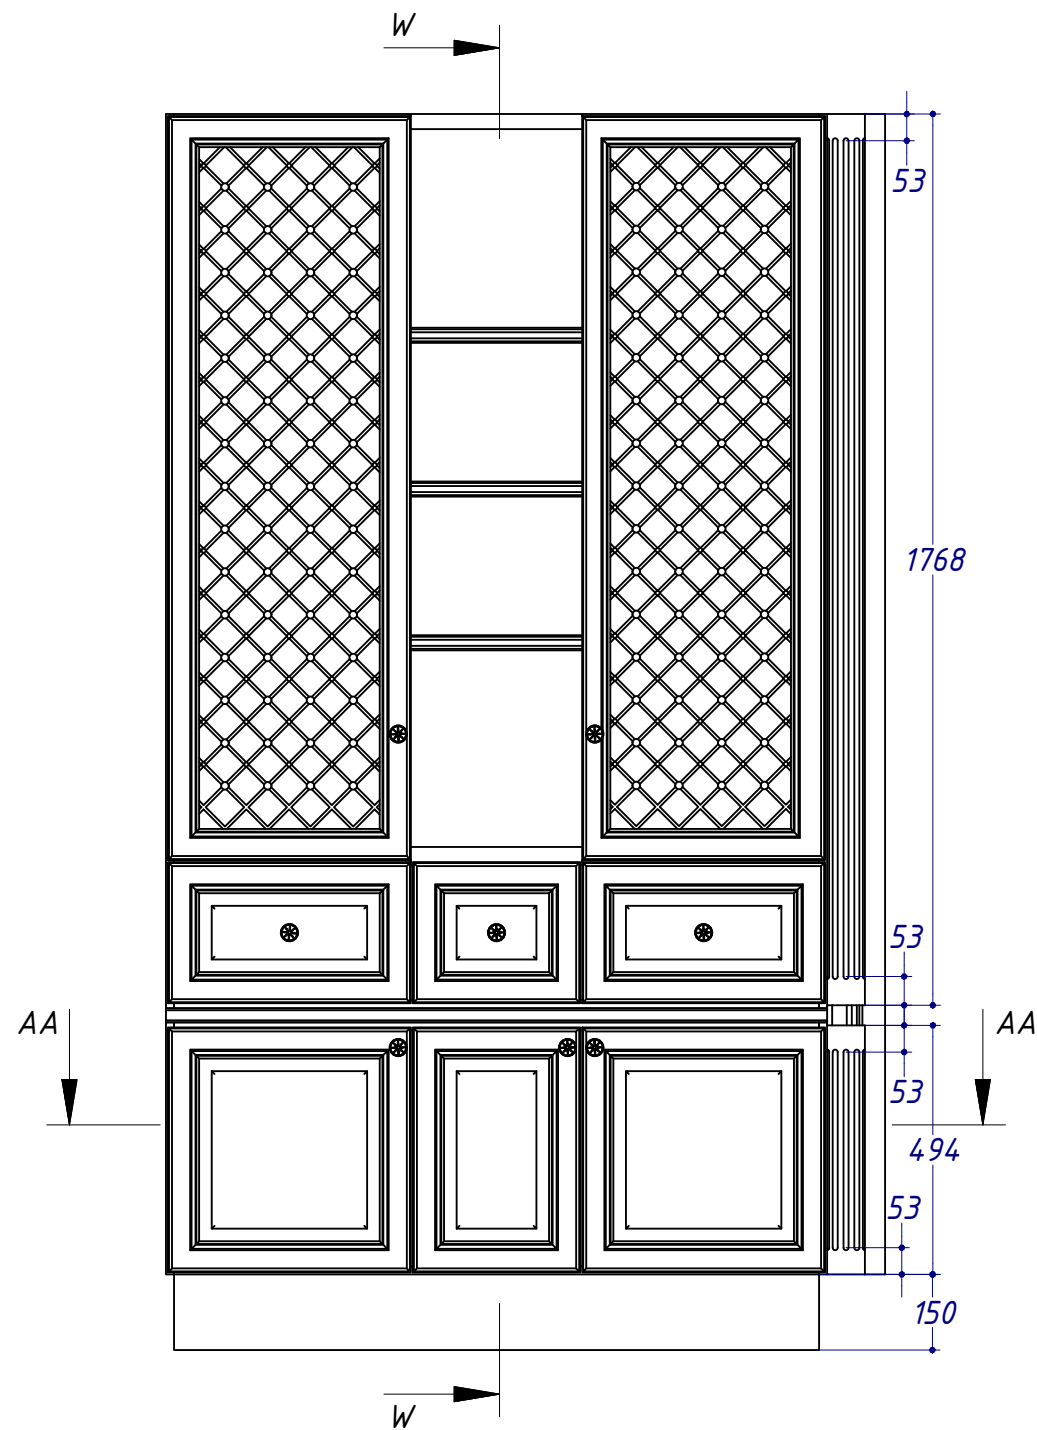


AA-AA (1:15)

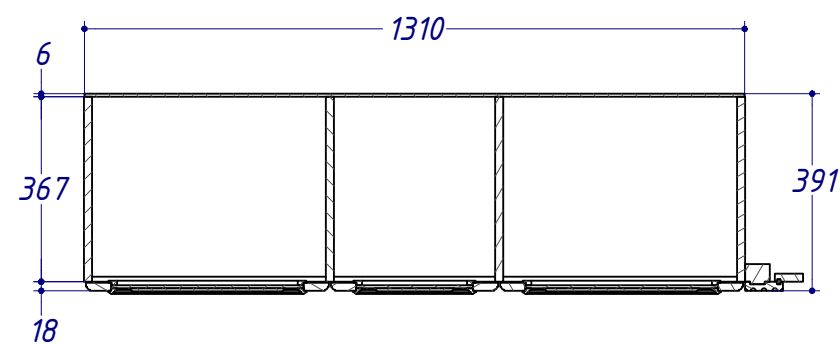


AP (1:5)

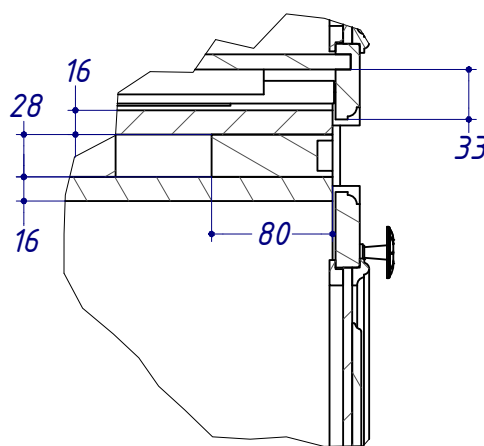

W-W (1:15)

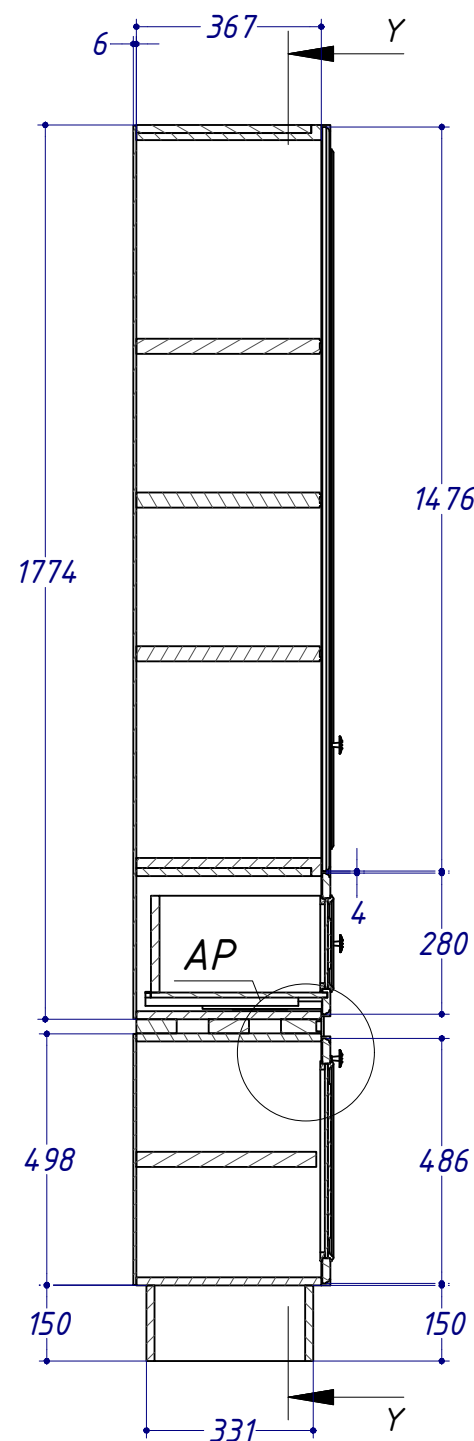

Y-Y (1:15)






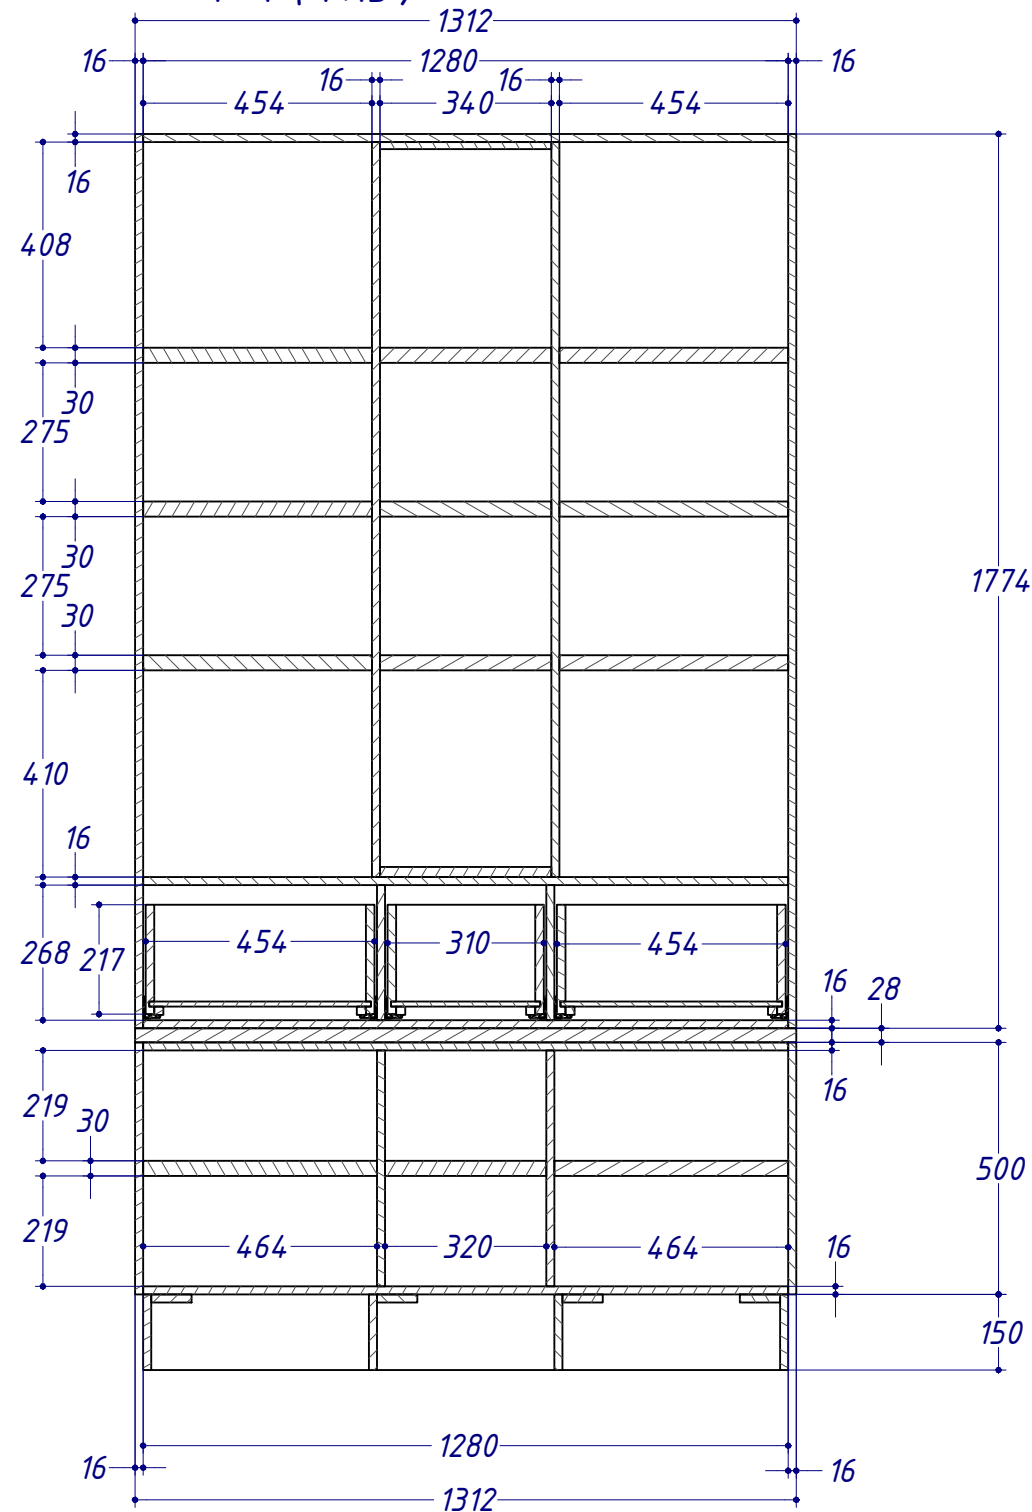


г.Н.Новгород, ул. Горького, д. 77, кв. 83


Изм.	Лист	№ докум.	Подп.	Дата	1 Корпус		
Разраб.	Поздняков.Н.Н.	02.09.2014					
Пров.					Гостинная		
Н. контр.							
Утв.							


1 Копировал


Формат А3

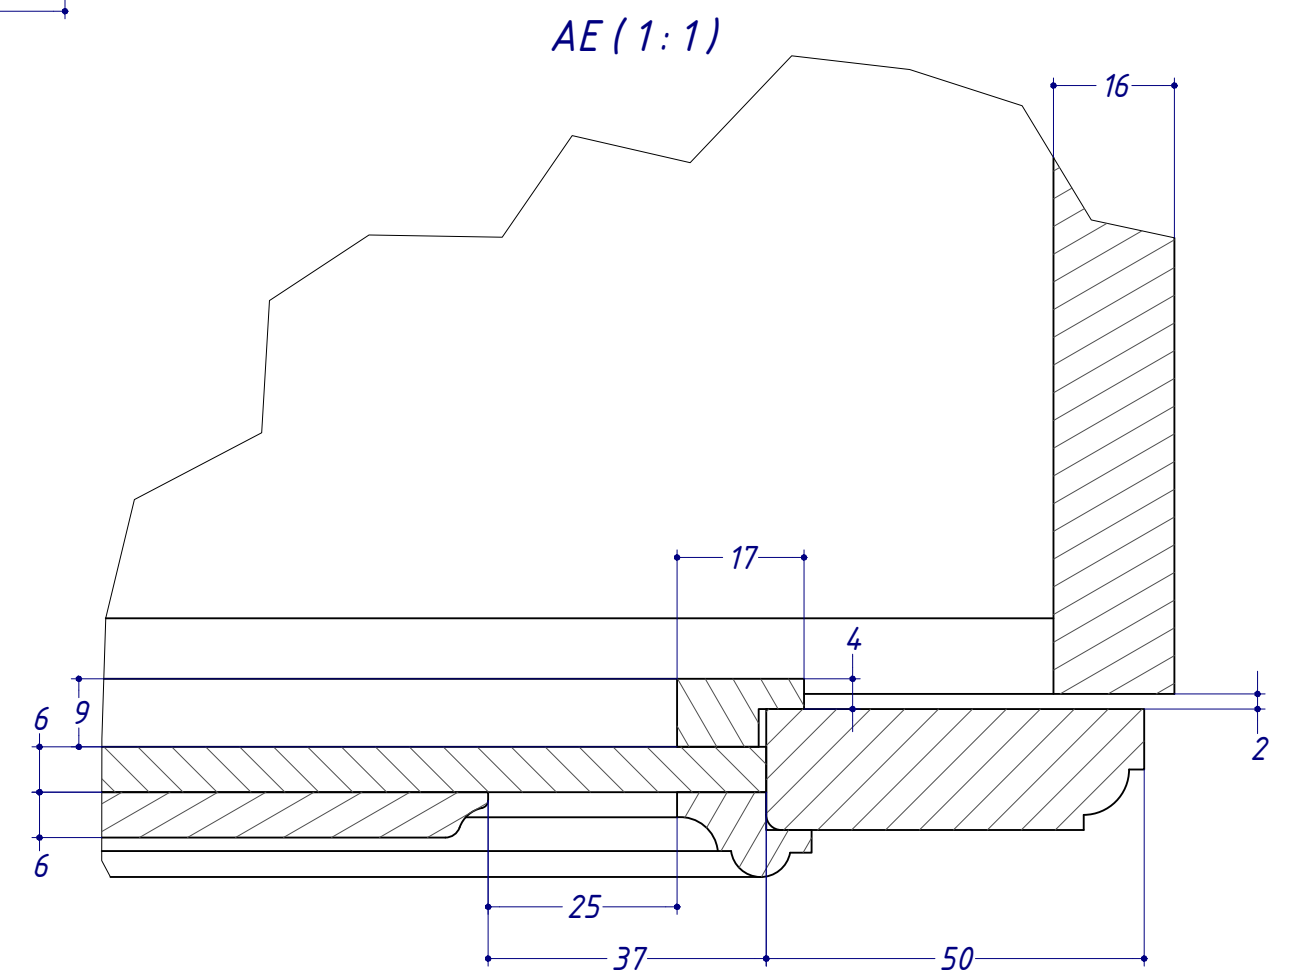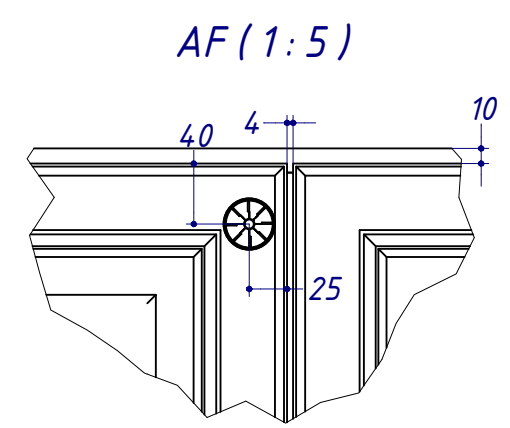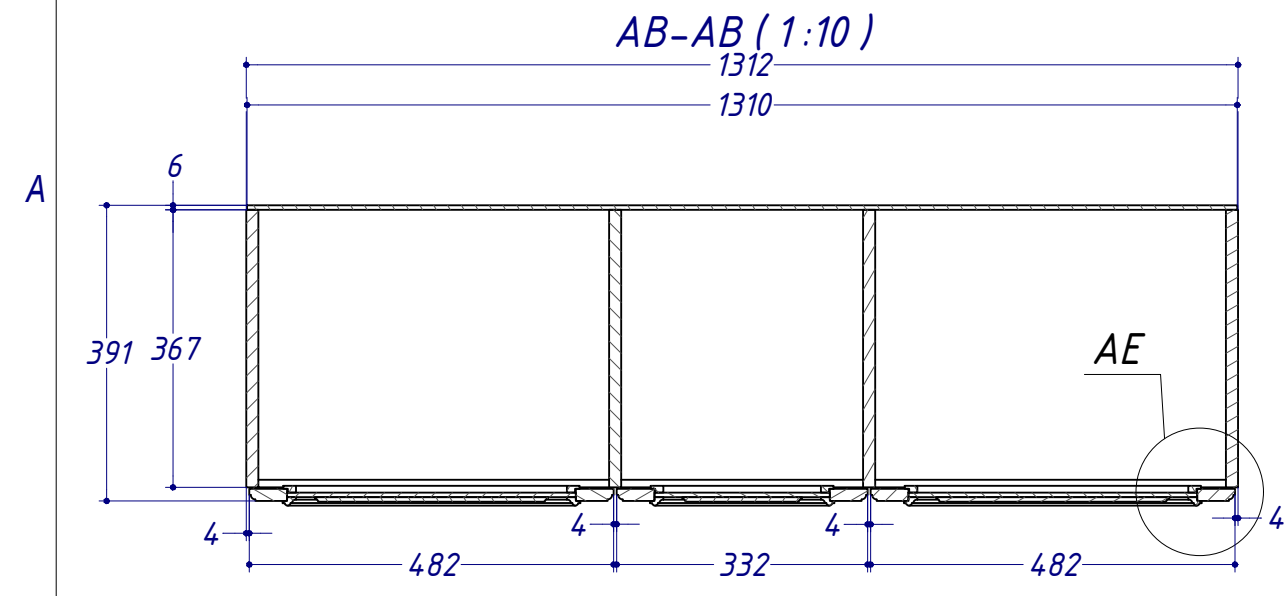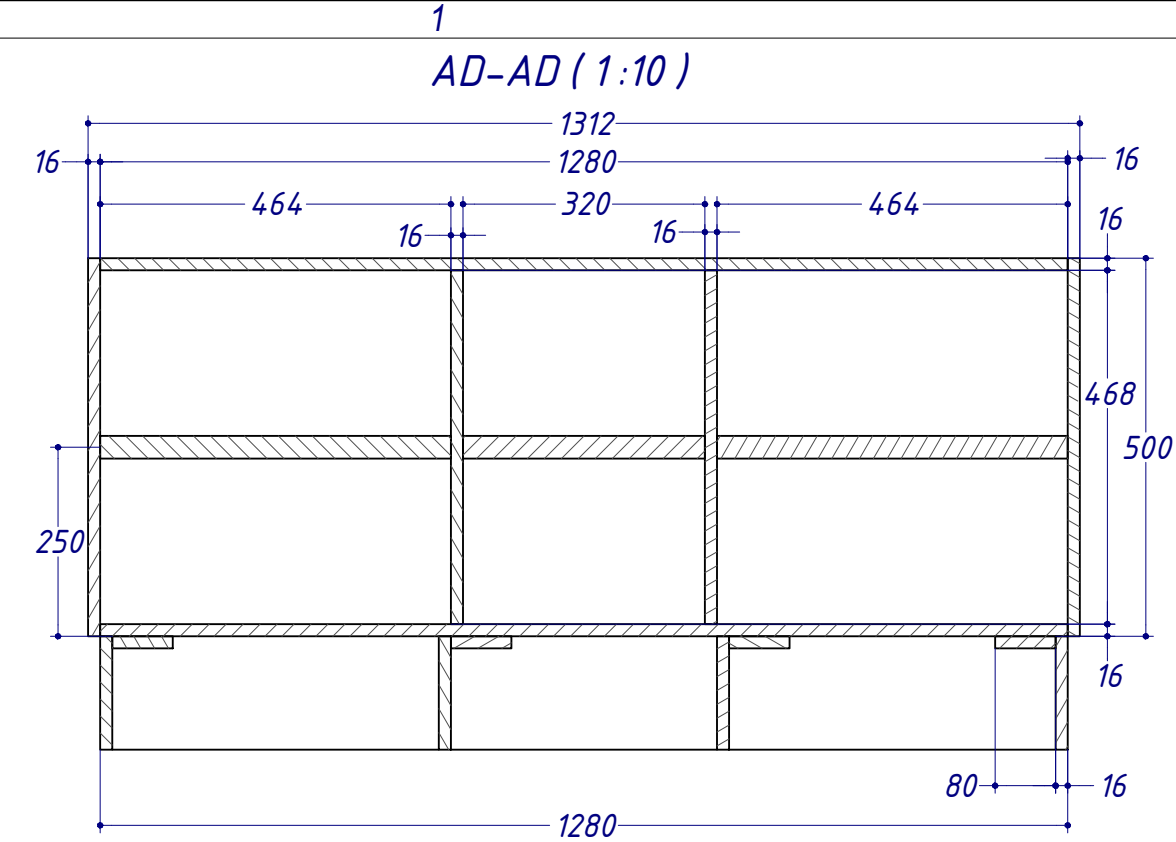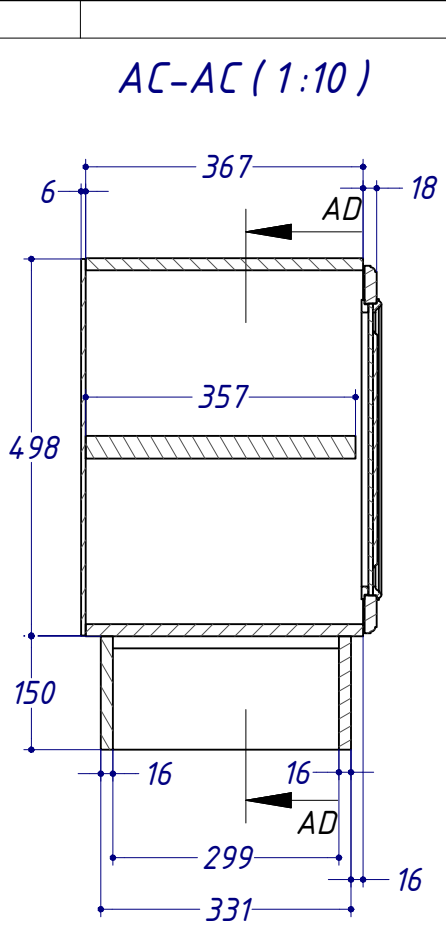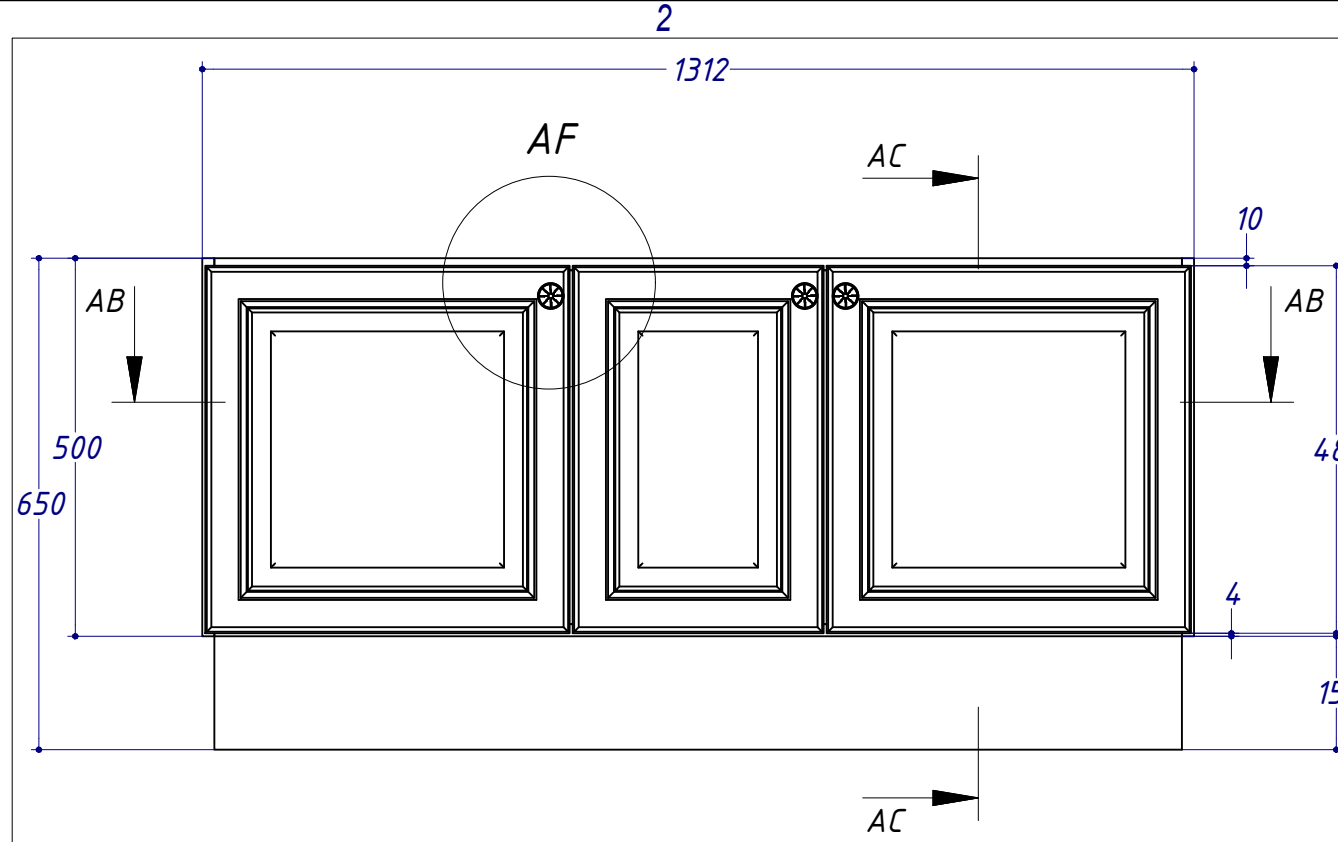


					г.Н.Новгород, ул.Горького, д.77, кв.83								
Изм.	Лист	№ докум.	Подп.	Дата	1 Корпус 1 секция					Лит.	Лист	Листов	
Разраб.	Поздняков.Н.Н.			02.09.2014								8	20
Пров.										Гостинная			
Н. контр.													
Утв.													

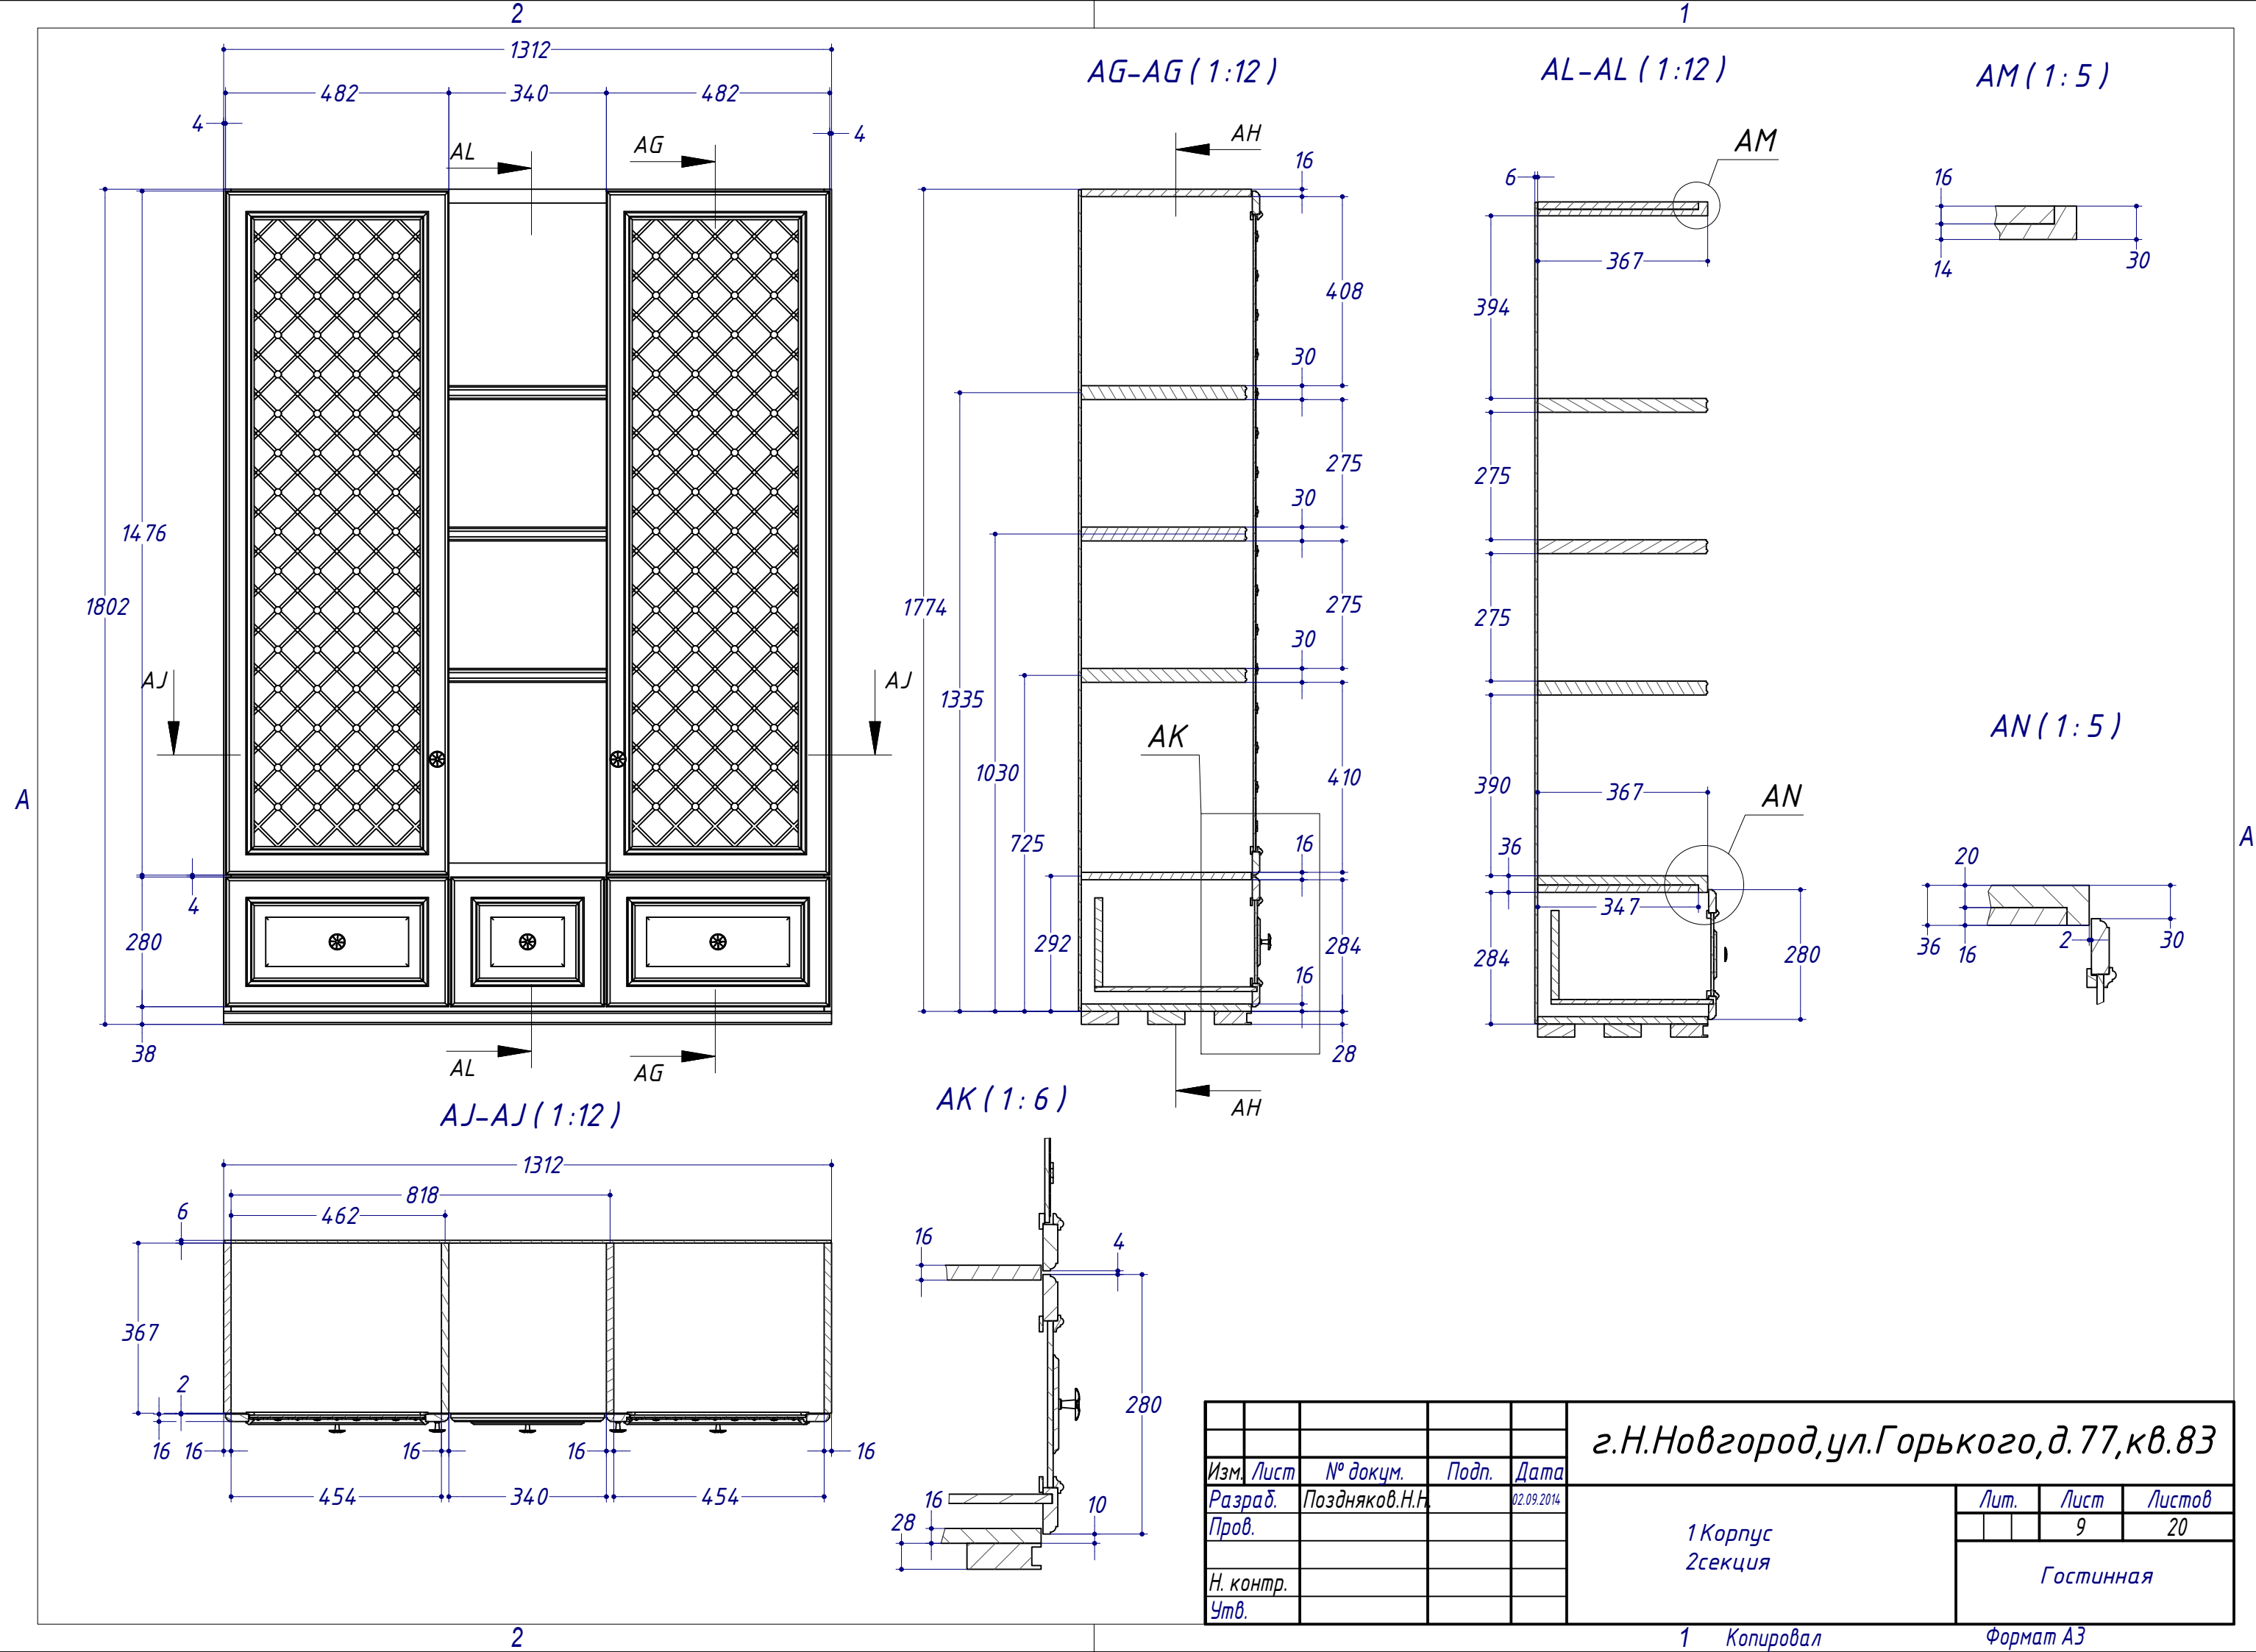

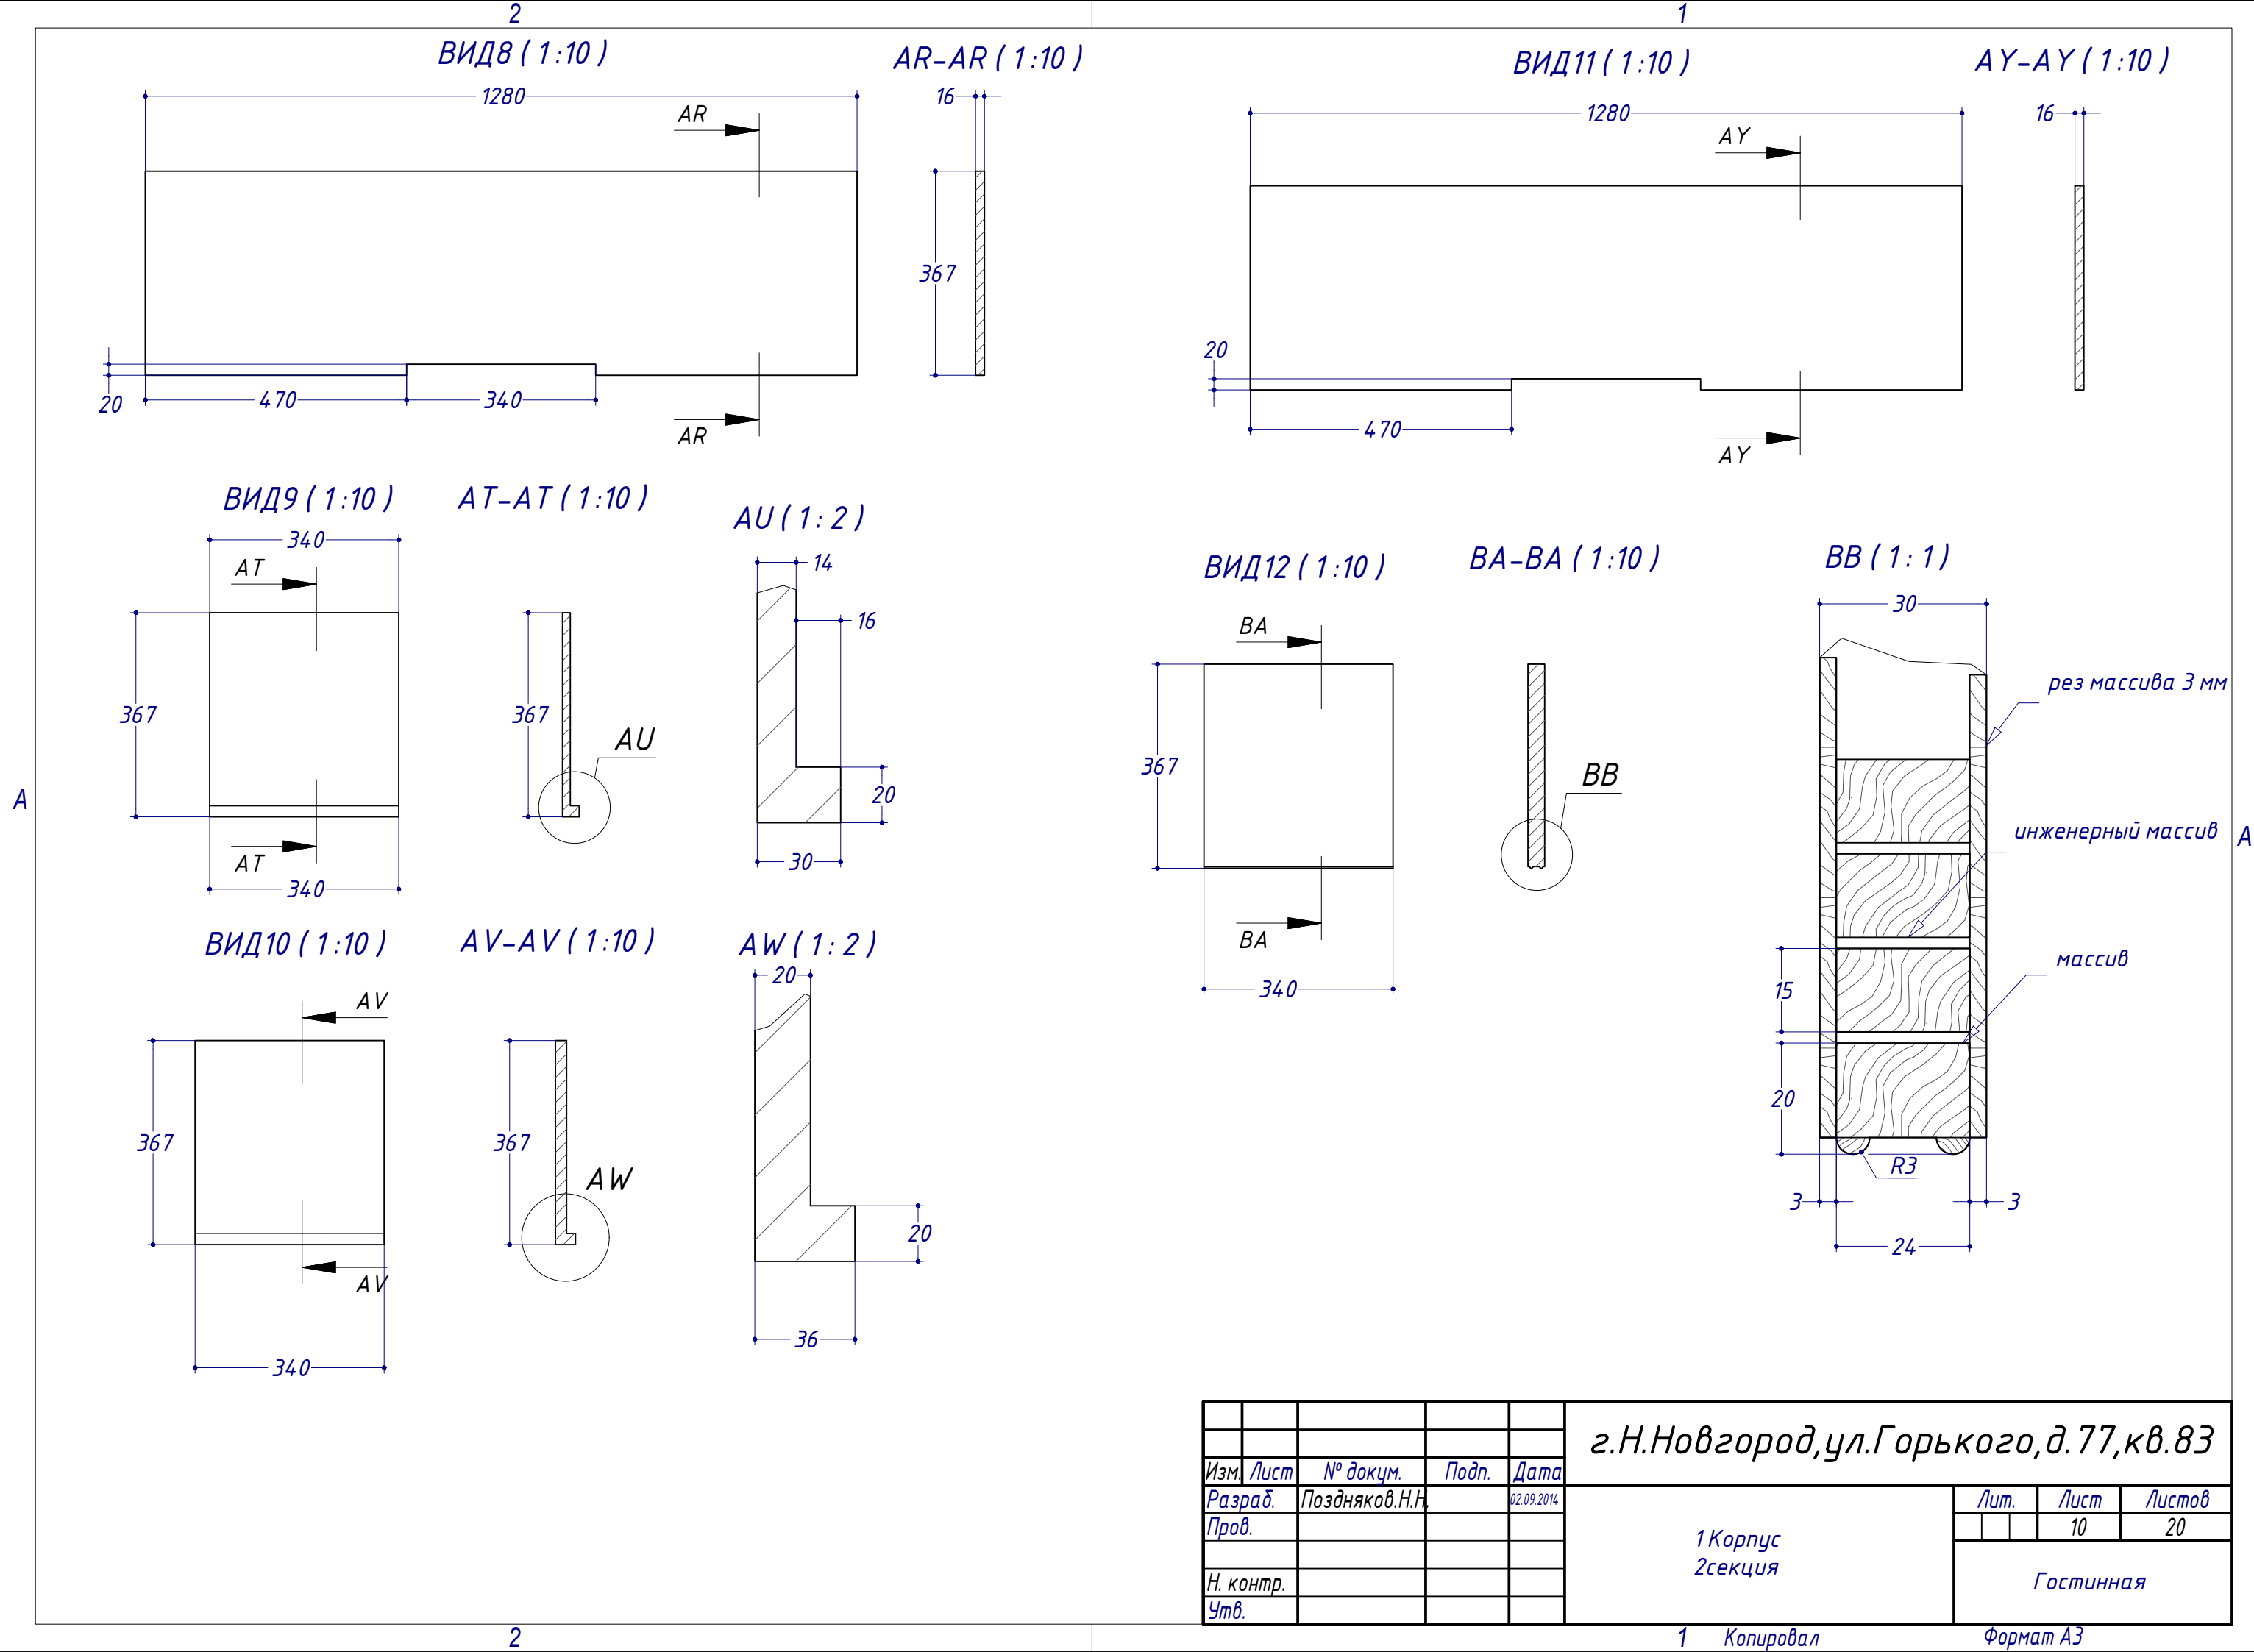


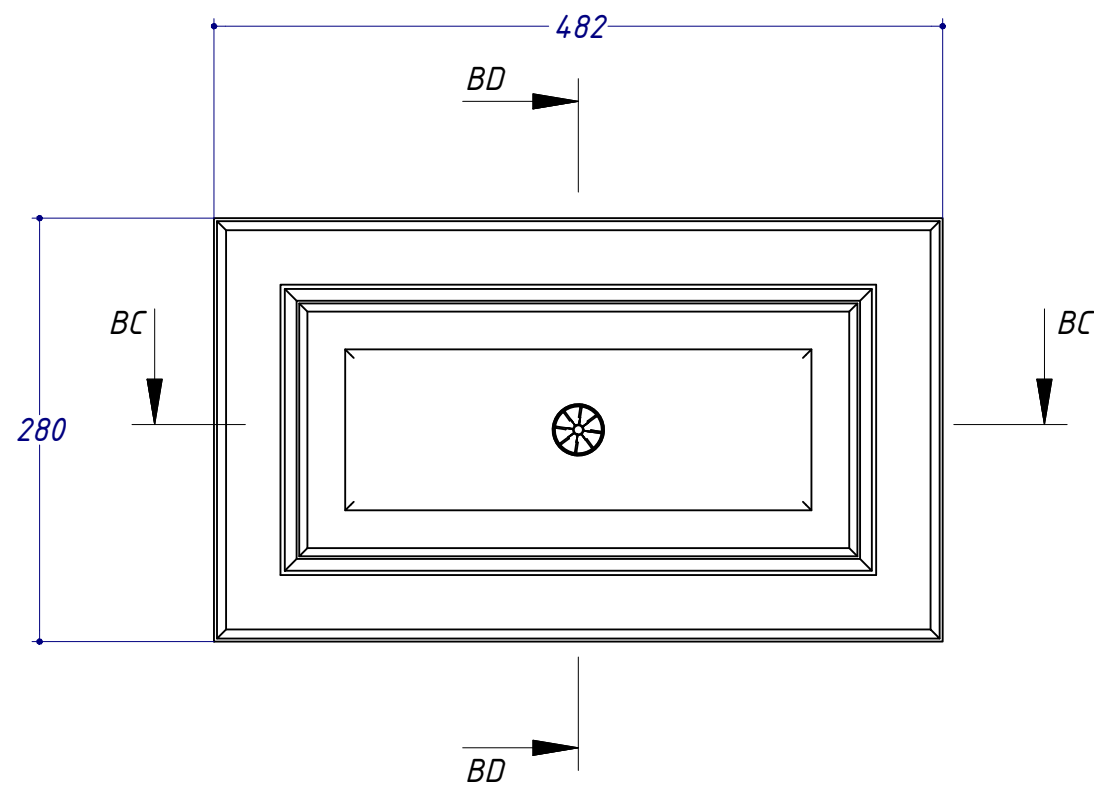


BD-BD (1:5)

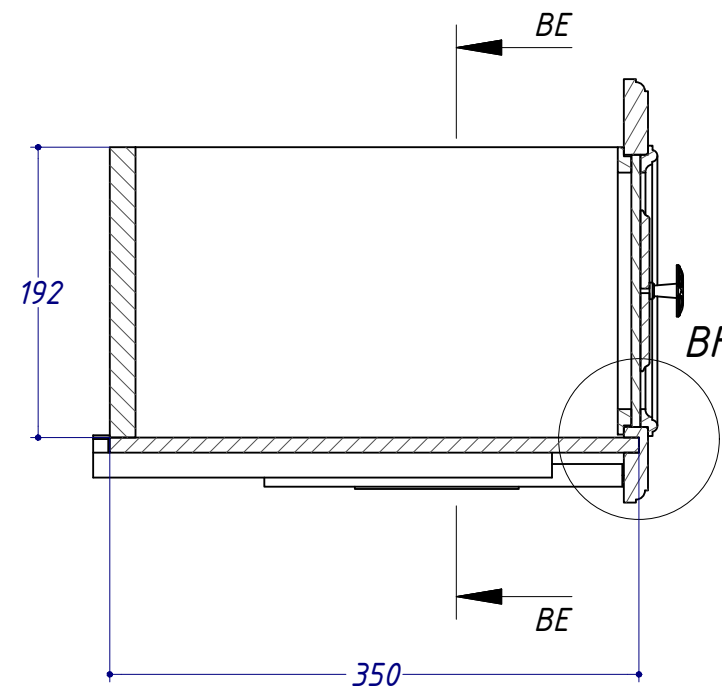


BE-BE (1:5)

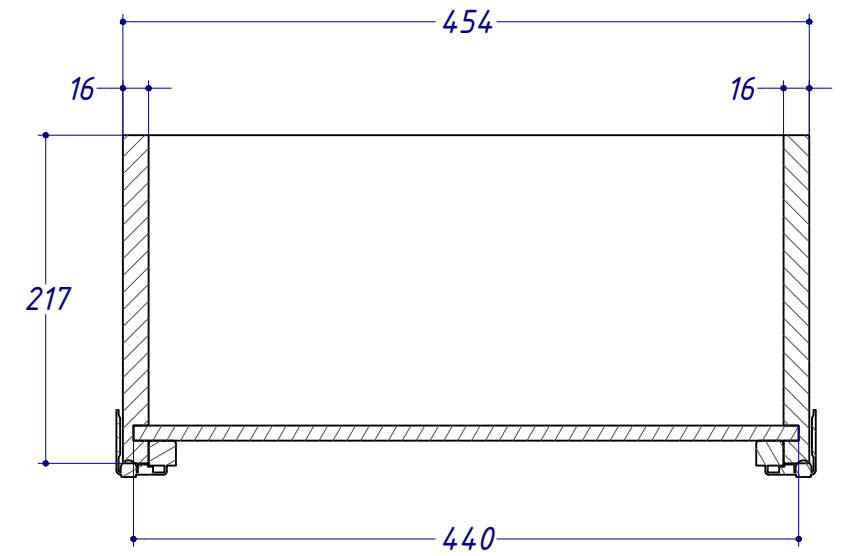

BF (1:1)

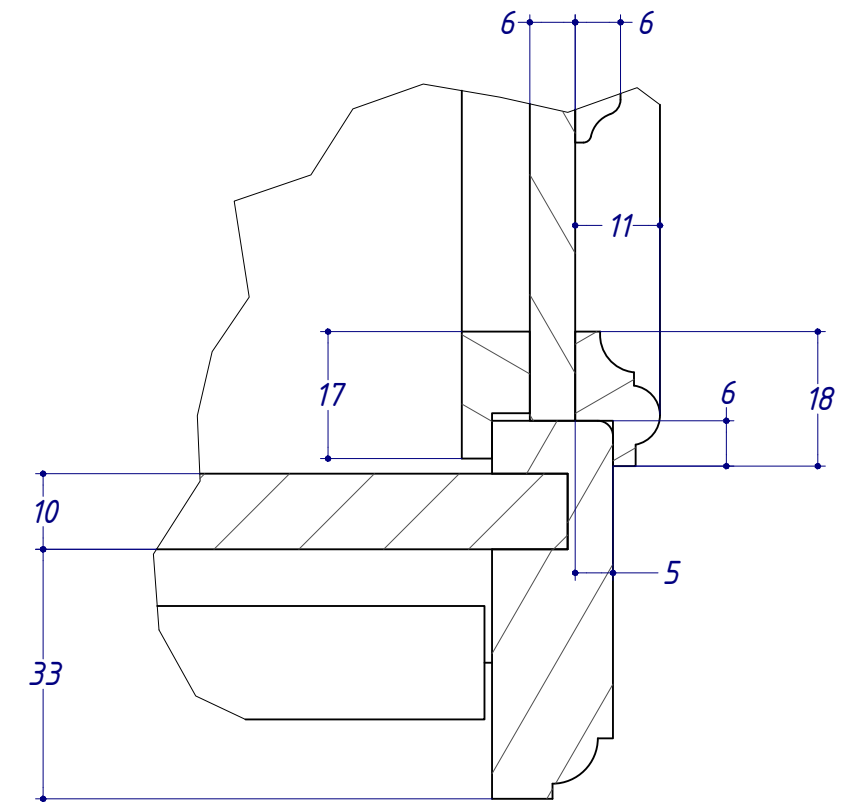

BC-BC (1:5)

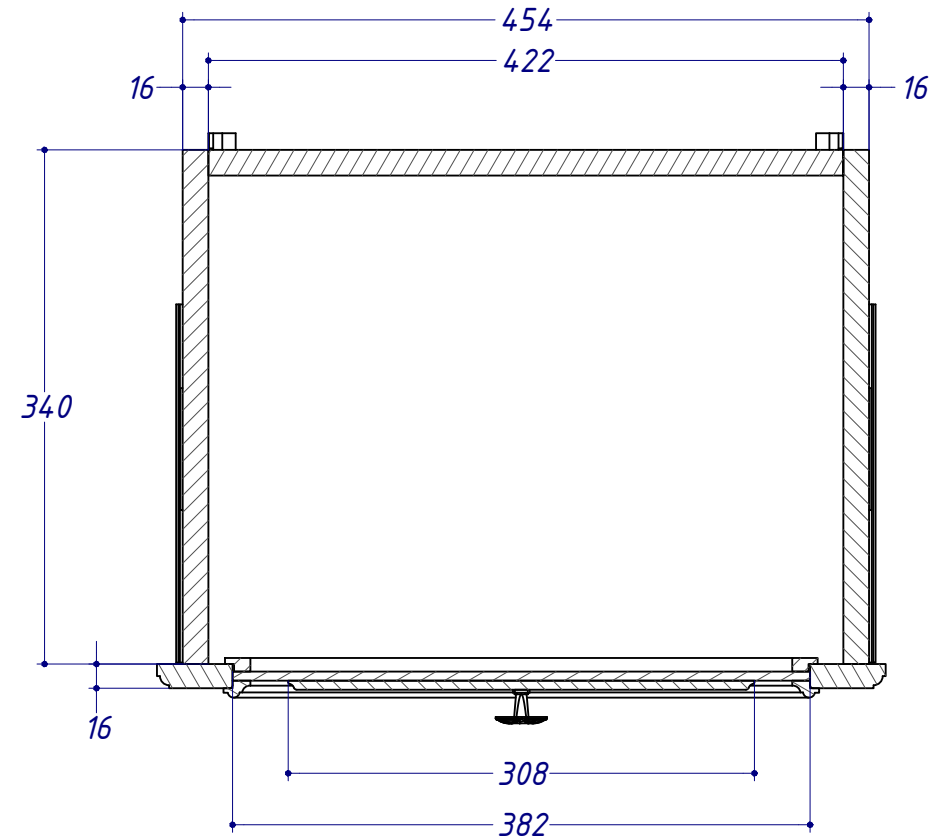


A

A


					г.Н.Новгород, ул.Горького, д.77, кв.83				
Изм.	Лист	№ докум.	Подп.	Дата	1 Корпус 2секция	Лит.	Лист	Листов	
Разраб.		Поздняков.Н.Н.		02.09.2014					
Пров.									
Н. контр.									
Утв.						Гостинная			

A


A

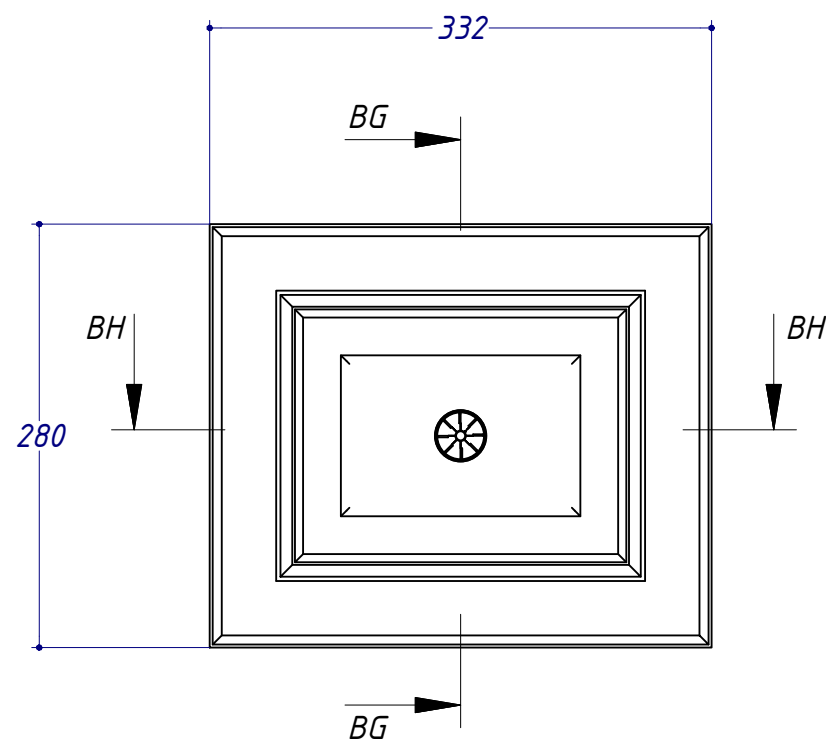


BH-BH (1:5)

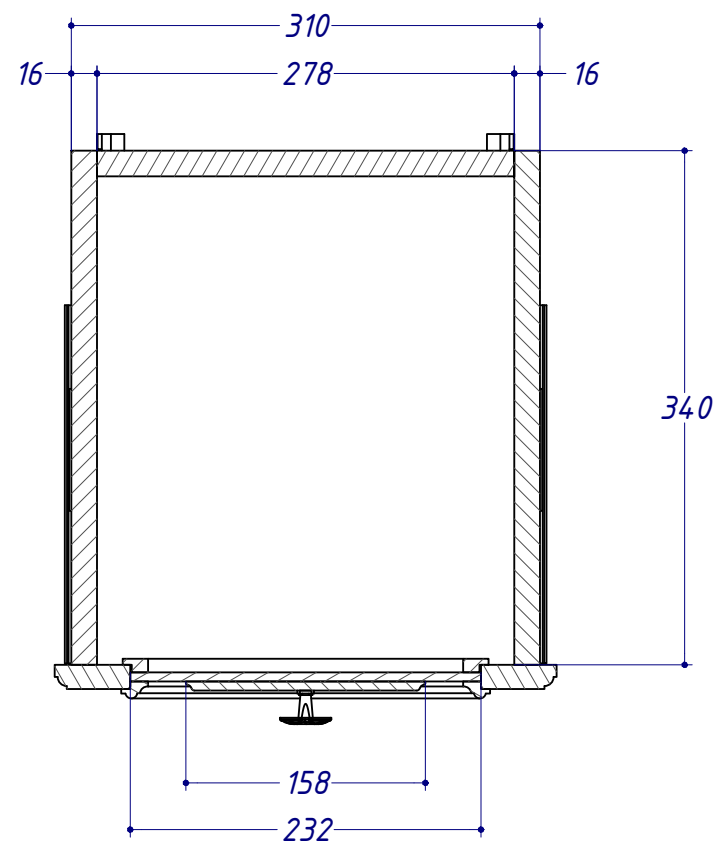


BG-BG (1:5)

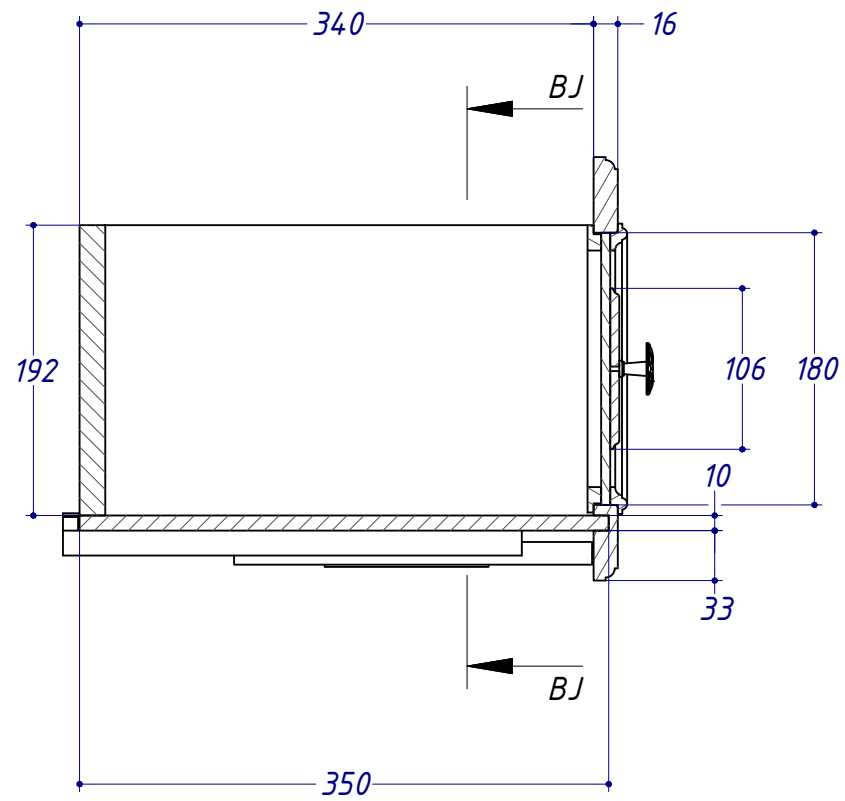

BJ-BJ (1:5)

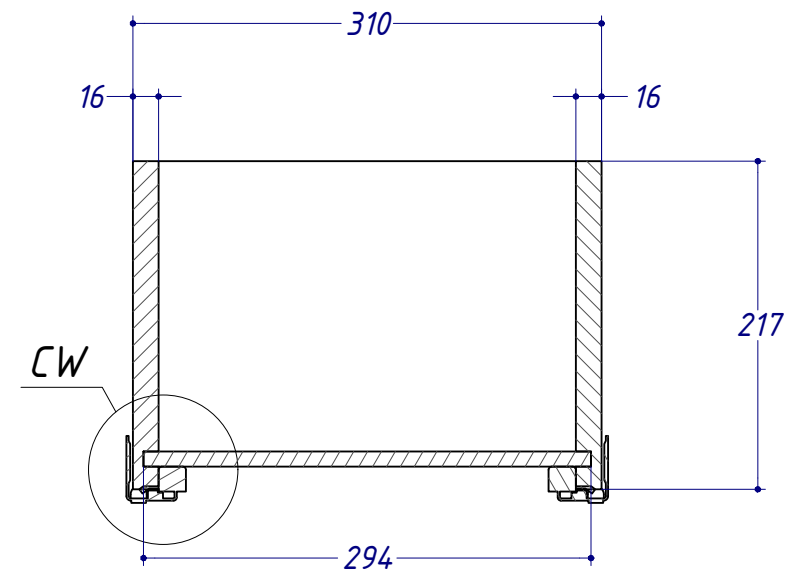


CW (1:2)

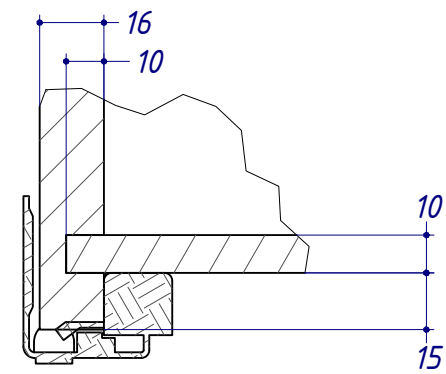


					г.Н.Новгород, ул.Горького, д.77, кв.83						
Изм.	Лист	№ докум.	Подп.	Дата	1 Корпус 2секция			Лит.	Лист	Листов	
Разраб.	Поздняков.Н.Н.			02.09.2014						12	20
Пров.								Гостинная			
Н. контр.											
Утв.											


A

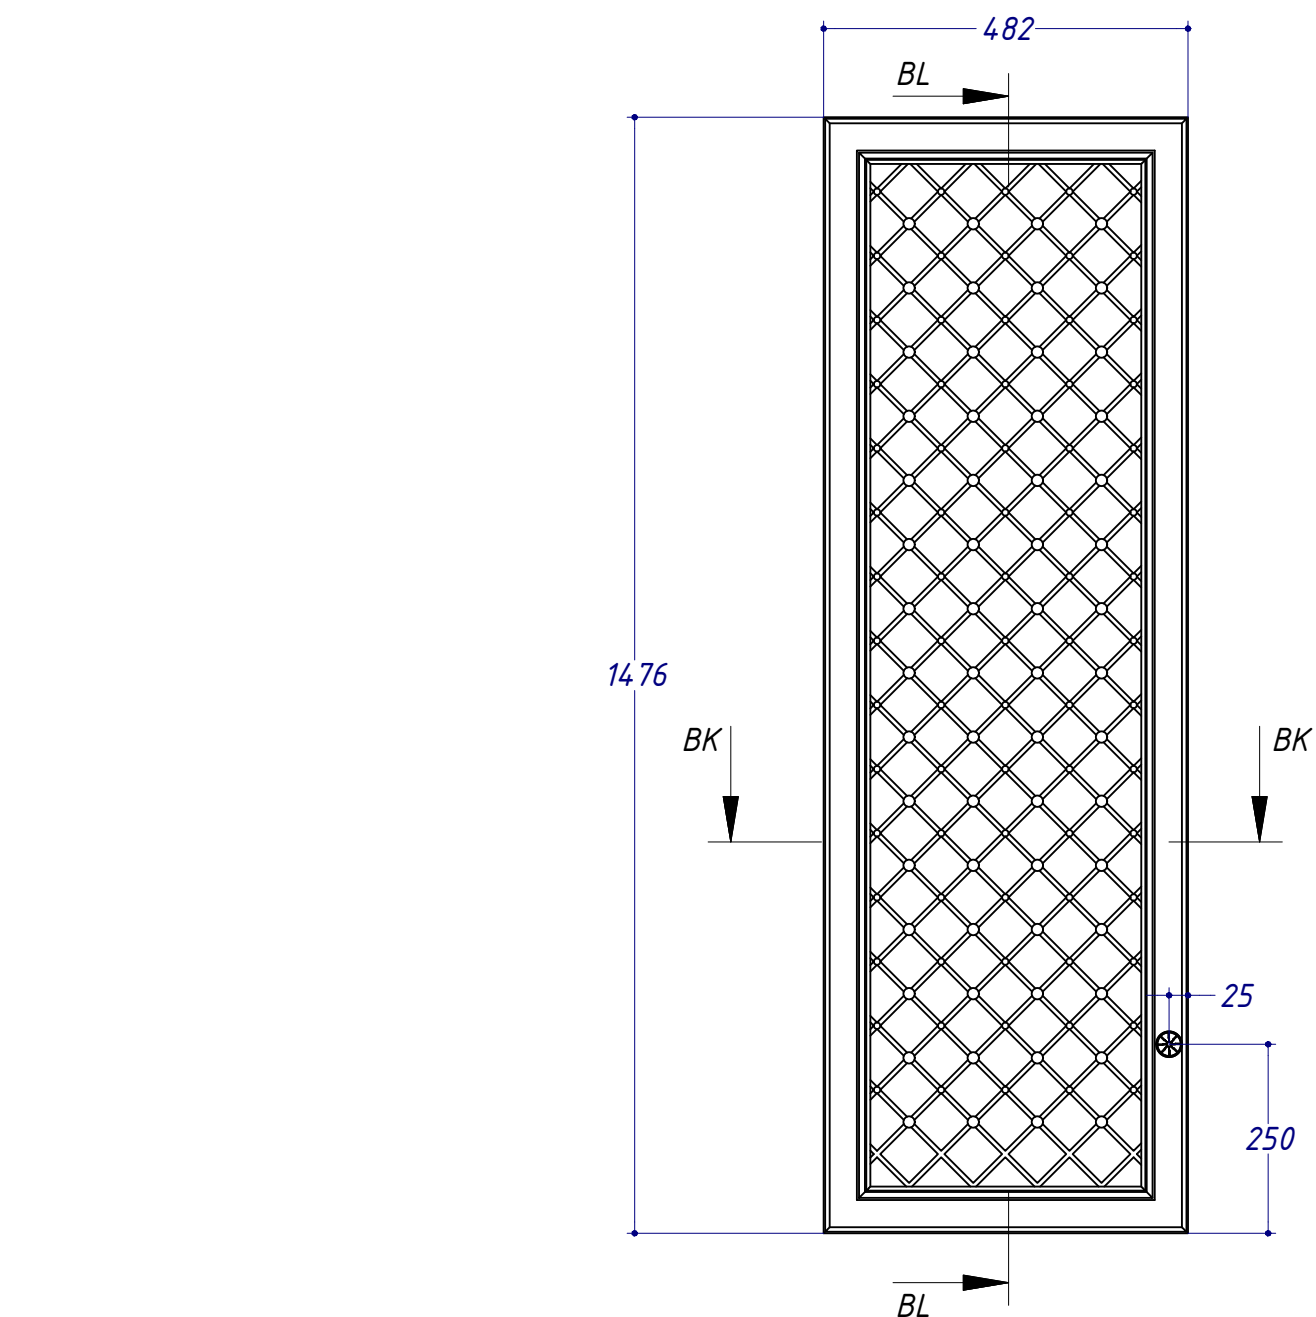


BL-BL (1 : 10)

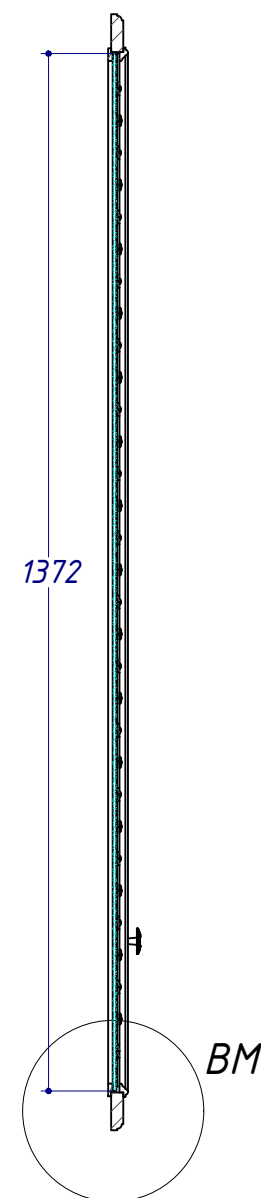

BM (1 : 1)

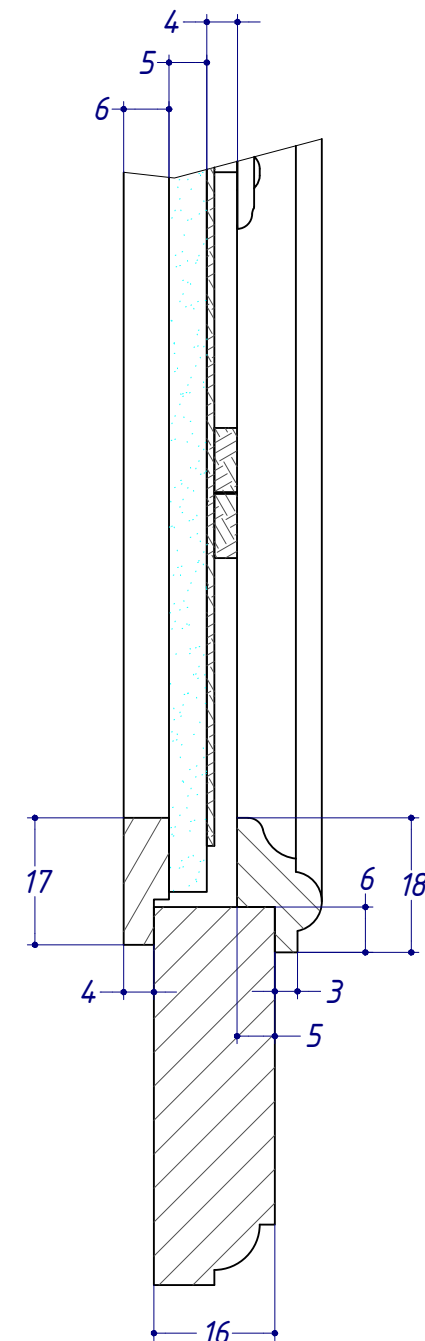


BK-BK (1 : 2)

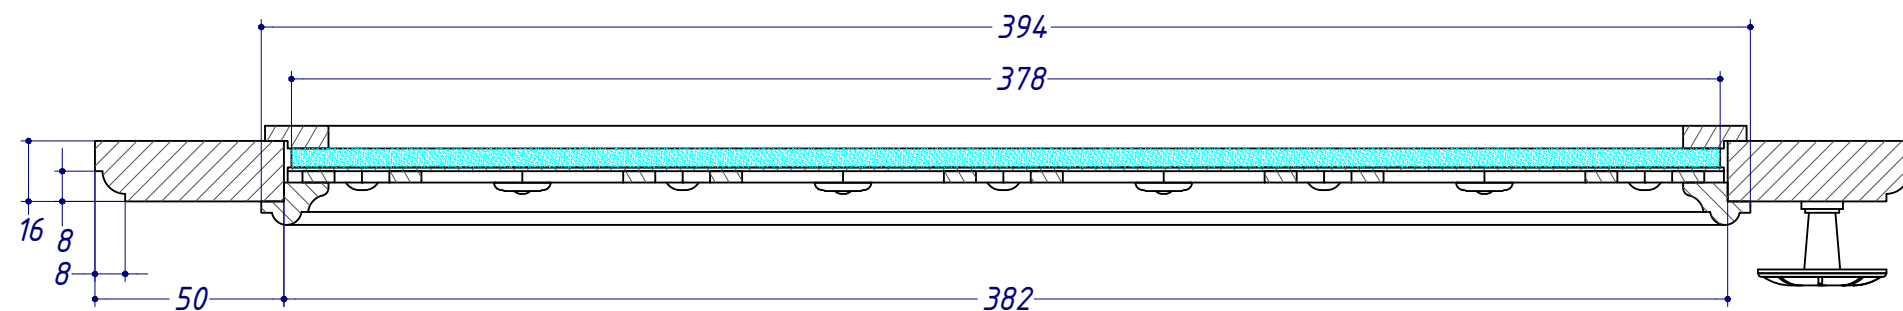

					г.Н.Новгород, ул.Горького, д.77, кв.83							
Изм.	Лист	№ докум.	Подп.	Дата	1 Корпус 2секция			Лит.	Лист	Листов		
Разраб.	Поздняков.Н.Н.			02.09.2014						13	20	
Пров.								Гостинная				
Н. контр.												
Утв.												

А

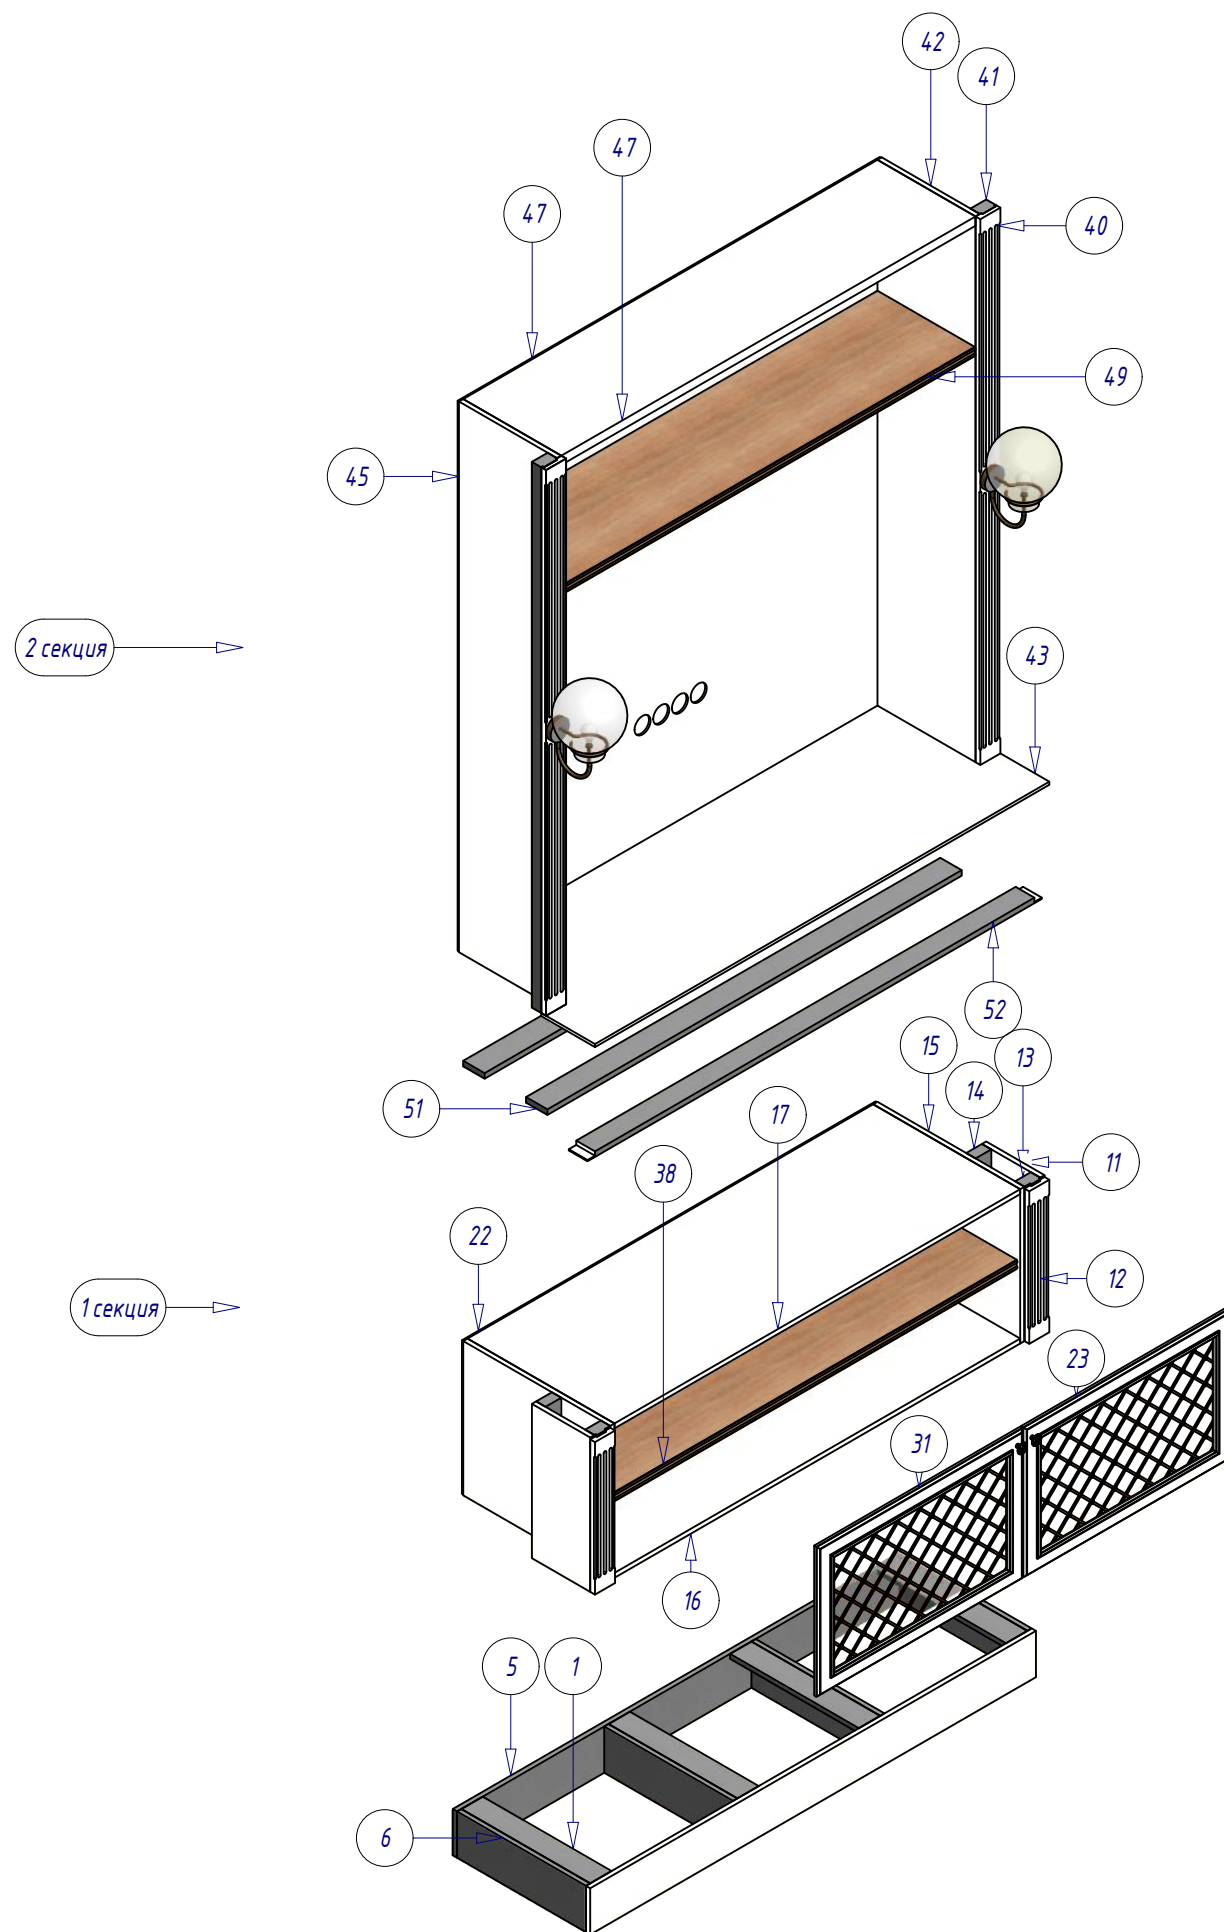

2


ПОЗ	ДЛИНА	ШИРИНА	ТОЛЩИНА	КОЛ	МАТЕРИАЛ
1	482 мм	80 мм	16 мм	1	МДФ
5	1668 мм	150 мм	16 мм	1	МДФ
6	482 мм	150 мм	16 мм	1	МДФ
11	510 мм	218 мм	16 мм	1	МДФ
12	494 мм	75 мм	18 мм	1	МДФ
13	510 мм	59 мм	40 мм	1	Дерево (береза)
14	510 мм	59 мм	35 мм	1	Дерево (береза)
15	550 мм	510 мм	16 мм	1	МДФ
16	1518 мм	550 мм	16 мм	1	МДФ
17	1518 мм	550 мм	16 мм	1	МДФ
21	550 мм	510 мм	16 мм	1	МДФ
22	1548 мм	498 мм	6 мм	1	МДФ
23	0 мм	0 мм	16 мм	1	МДФ
31	0 мм	0 мм	16 мм	1	МДФ
38	1518 мм	540 мм	30 мм	1	Дерево (береза)
40	1768 мм	75 мм	16 мм	1	МДФ
41	1768 мм	59 мм	40 мм	1	Дерево (береза)
42	1784 мм	367 мм	16 мм	1	МДФ
43	1700 мм	550 мм	16 мм	1	МДФ
45	1784 мм	367 мм	16 мм	1	МДФ
47	1550 мм	367 мм	30 мм	1	МДФ
49	1550 мм	367 мм	30 мм	1	Дерево (береза)
51	1550 мм	80 мм	18 мм	1	МДФ
52	1700 мм	70 мм	18 мм	1	МДФ

А

					г.Н.Новгород, ул.Горького, д.77, кв.83				
Изм.	Лист	№ докум.	Подп.	Дата	2 Корпус	Лит.	Лист	Листов	
Разраб.	Поздняков.Н.Н.			02.09.2014			14	20	
Пров.						Гостинная			
Н. контр.									
Утв.									

1 Копировал



Формат А3

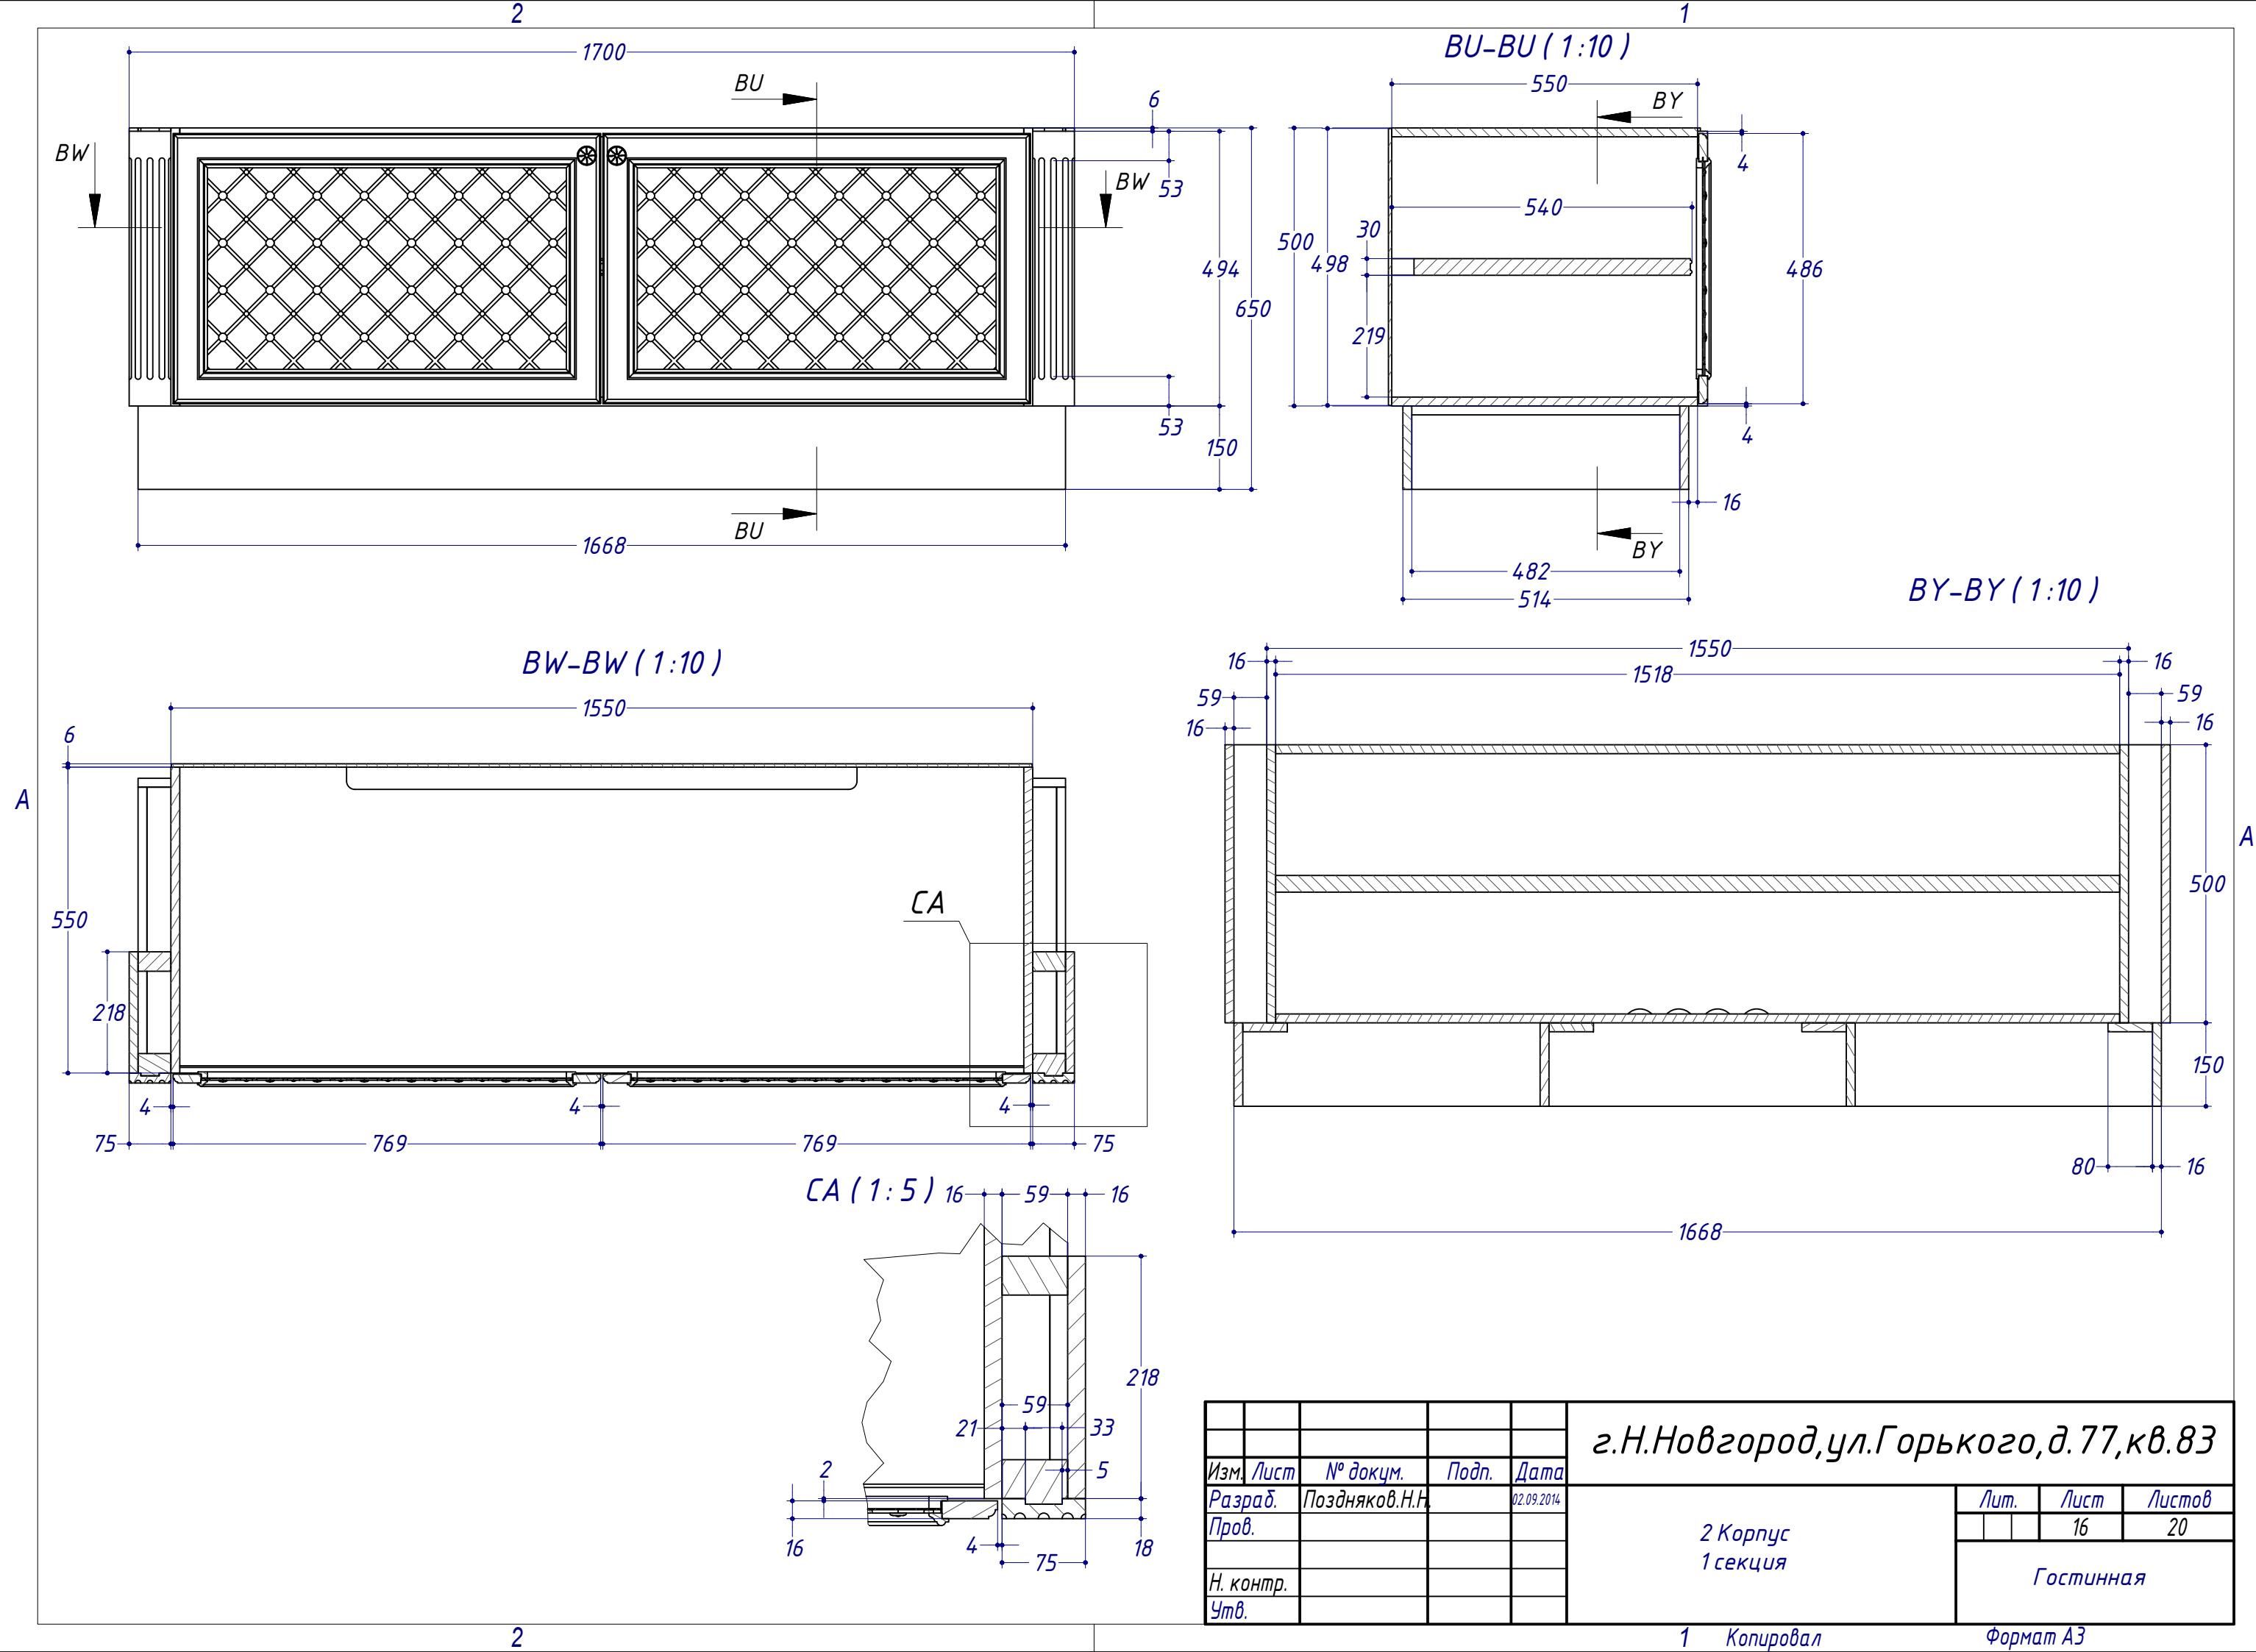





CB-CB (1:10)

CC (1:1)

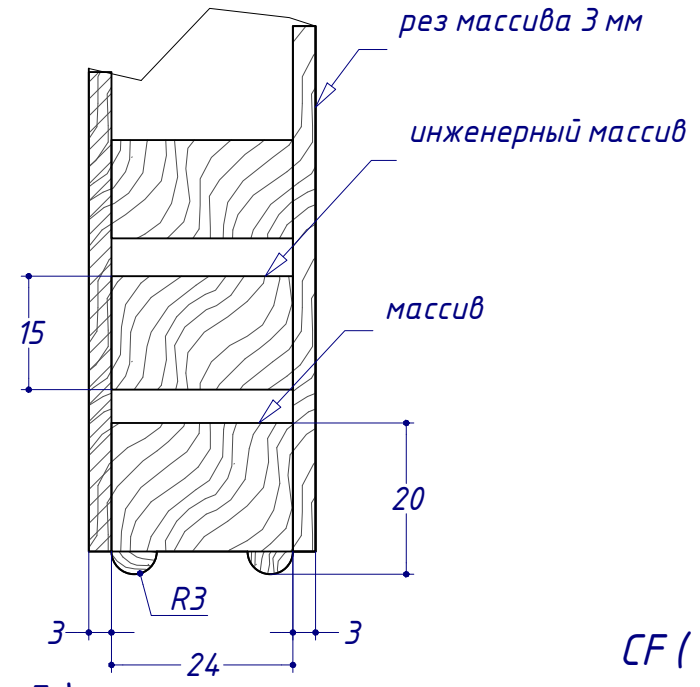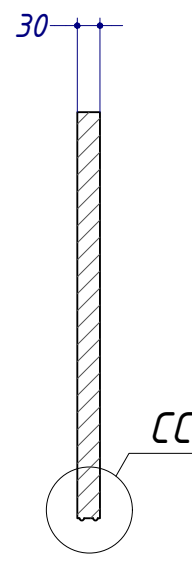


CE-CE (1:5)

CF (1:1)

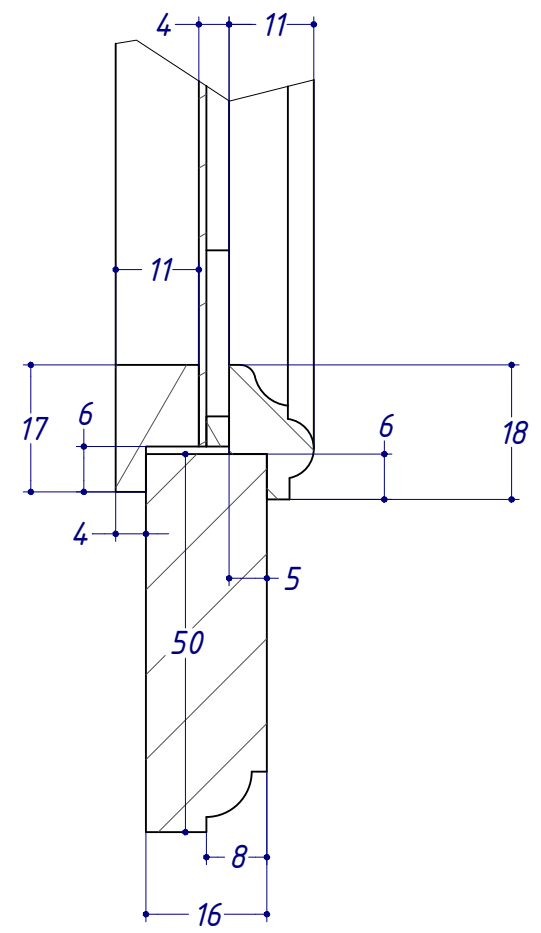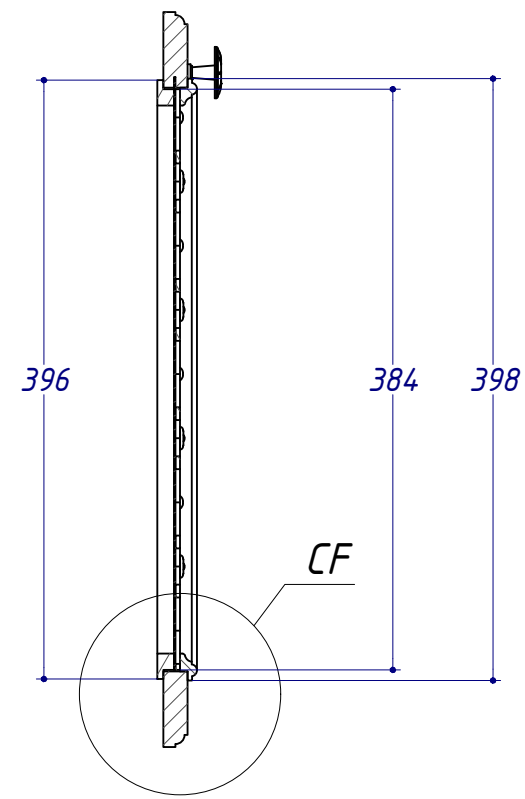


A

A

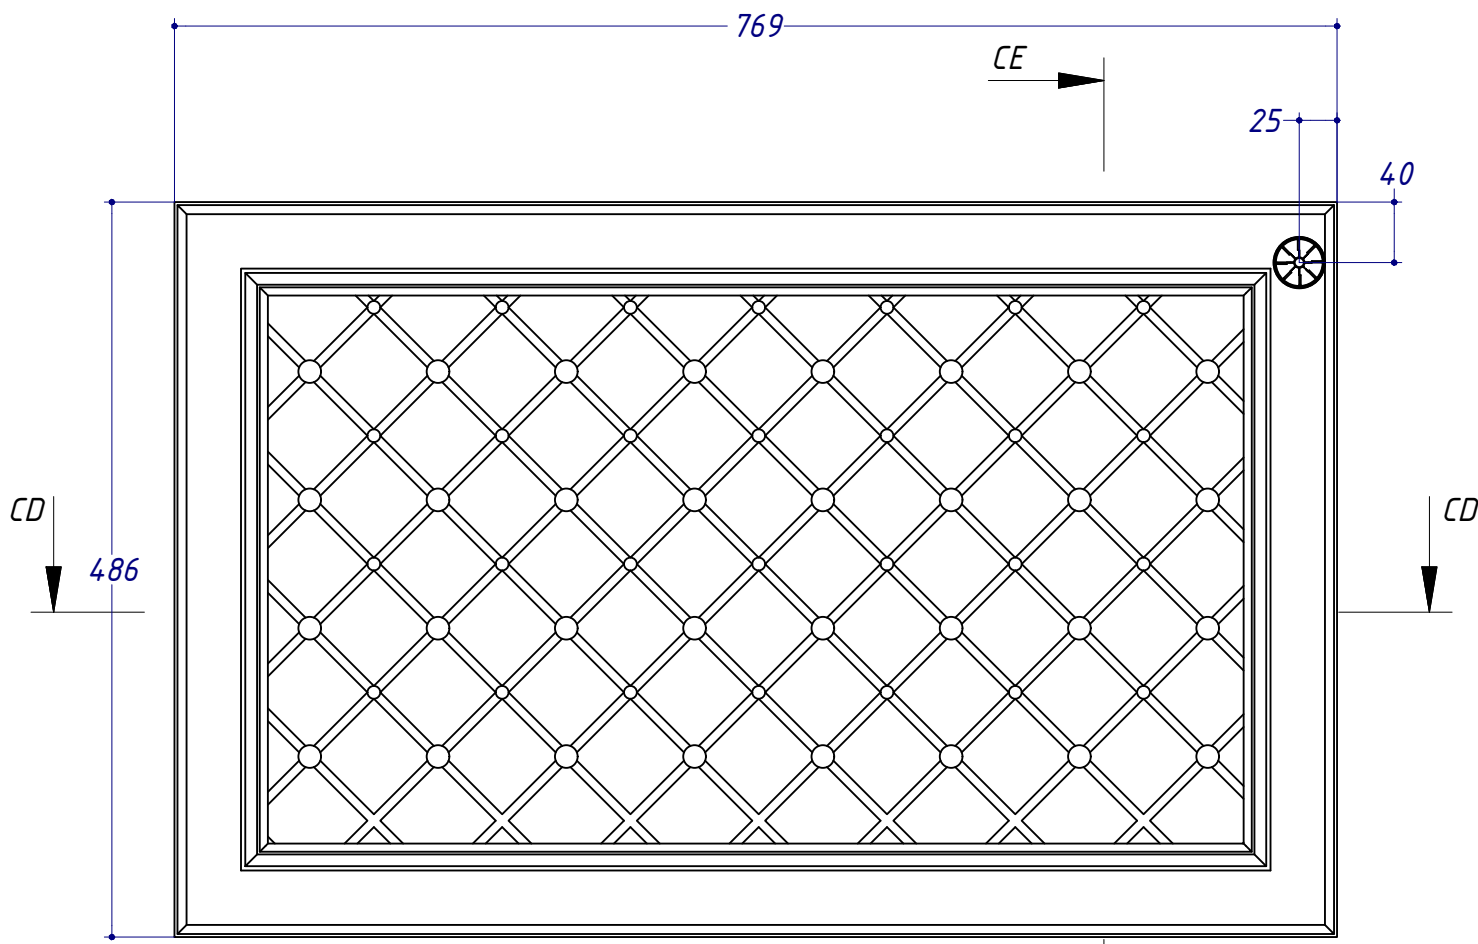


CD-CD (1:5)







CE

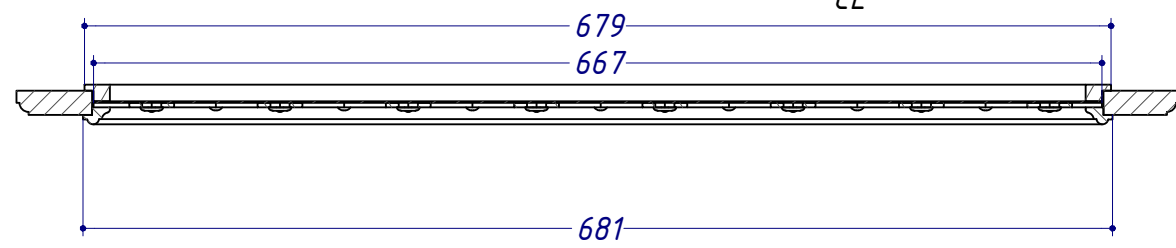

					г.Н.Новгород, ул.Горького, д.77, кв.83						
Изм.	Лист	№ докум.	Подп.	Дата	2 Корпус 1 секция			Лит.	Лист	Листов	
Разраб.		Поздняков.Н.Н.		02.09.2014						17	20
Пров.								Гостинная			
Н. контр.											
Утв.											

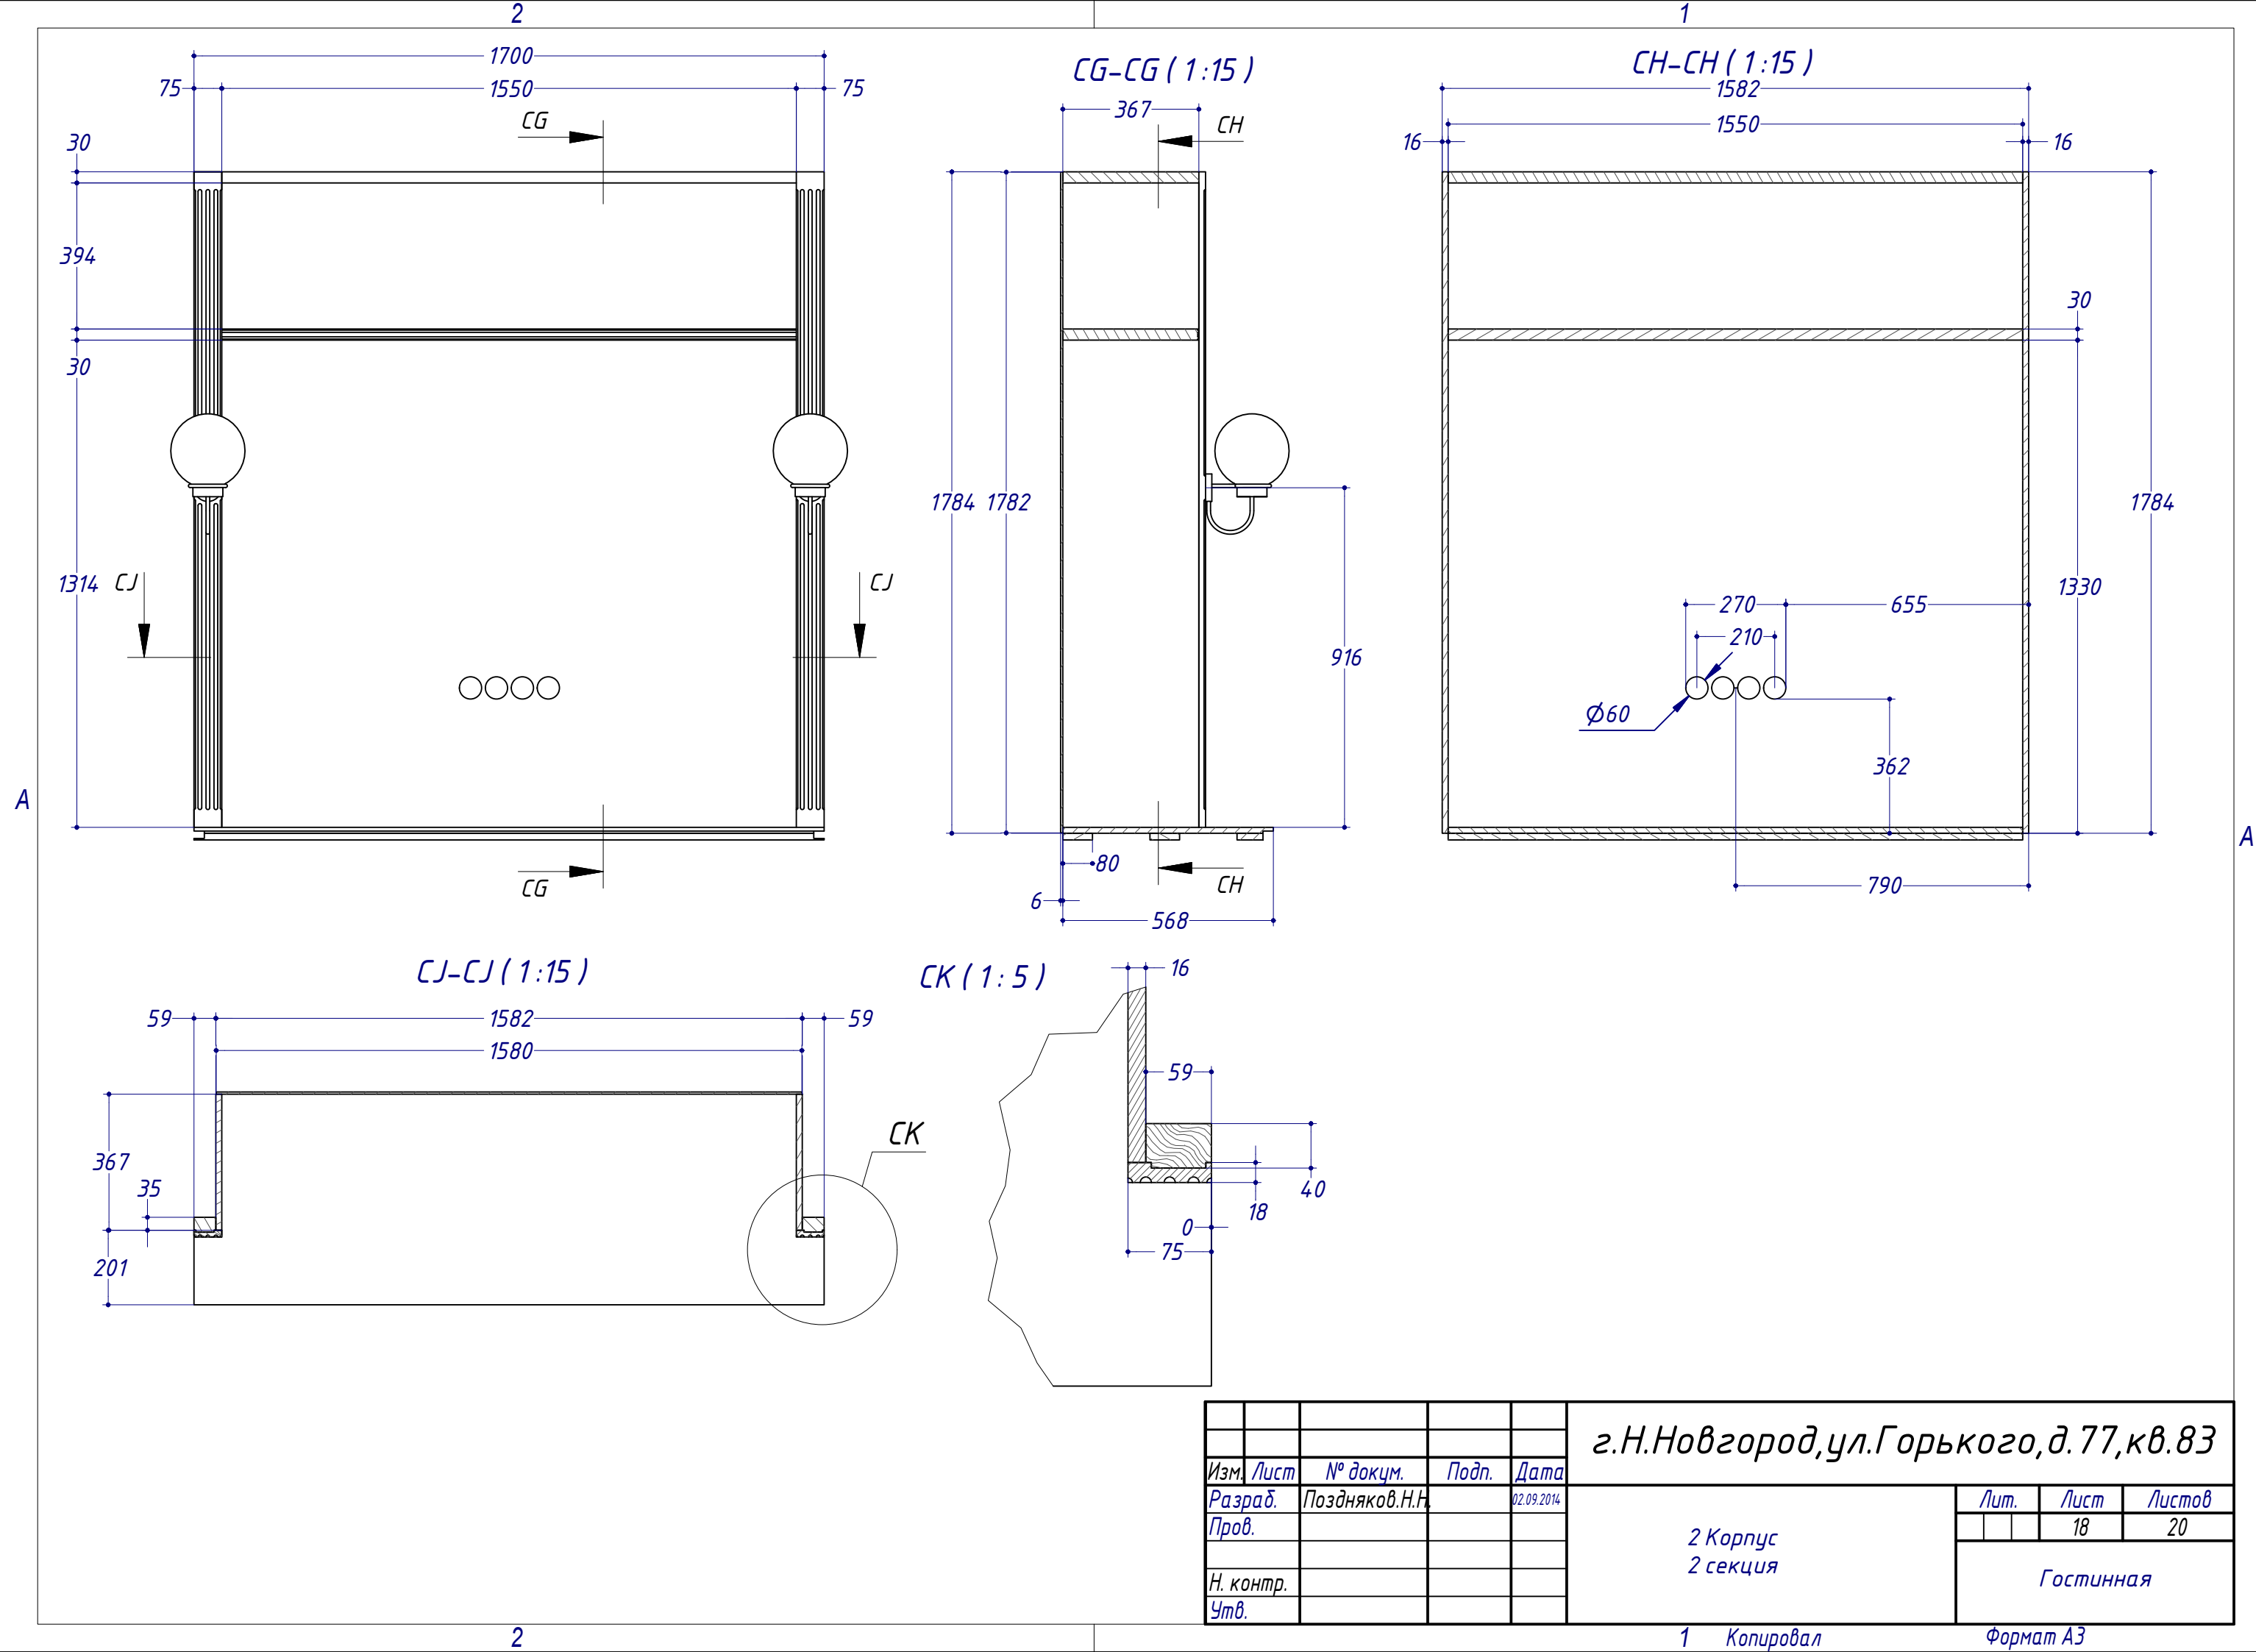

A

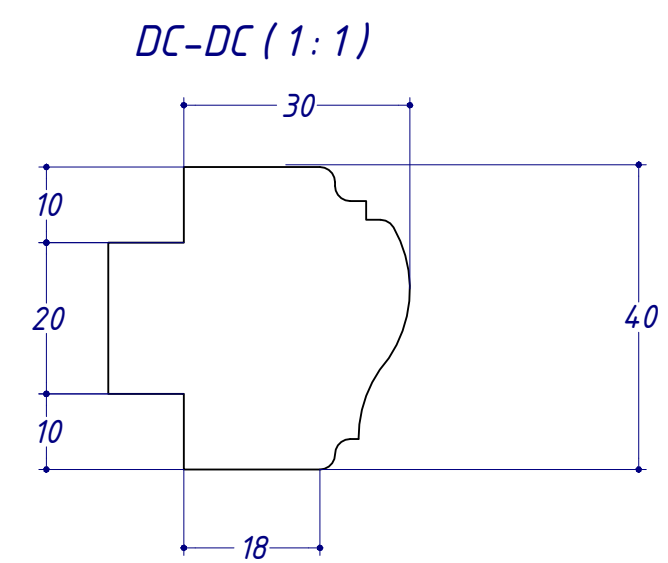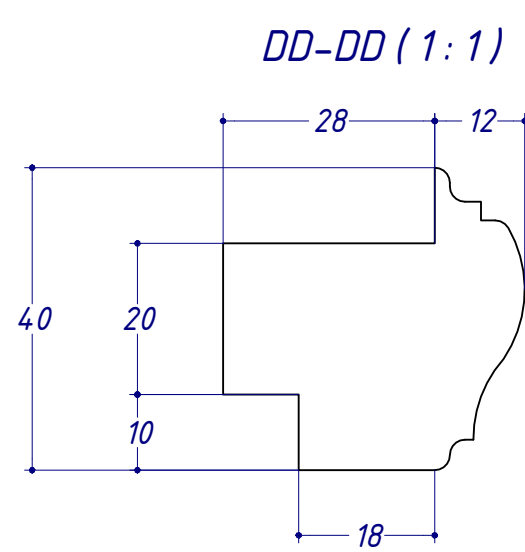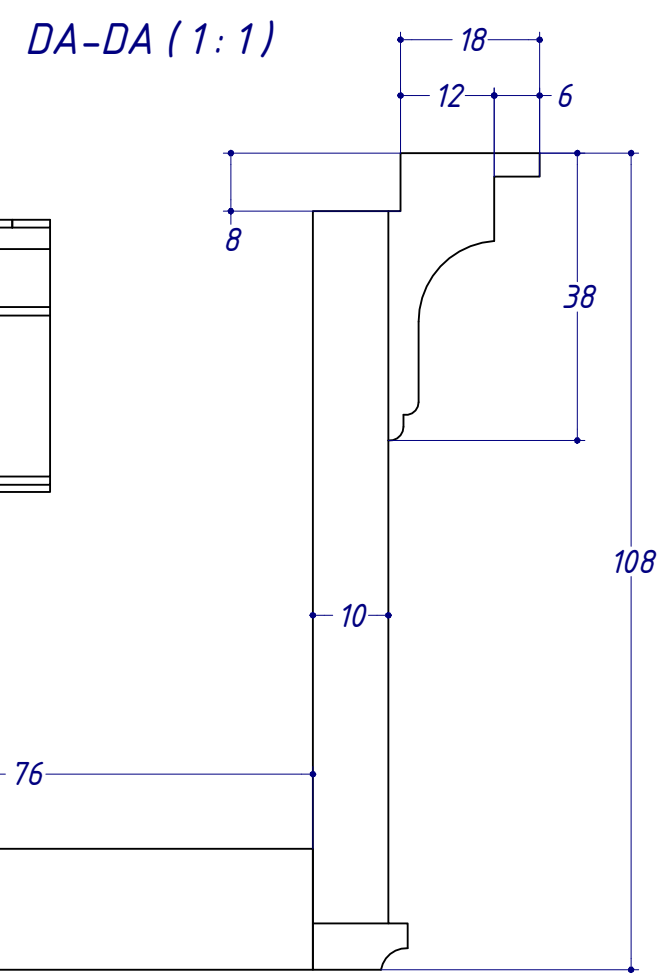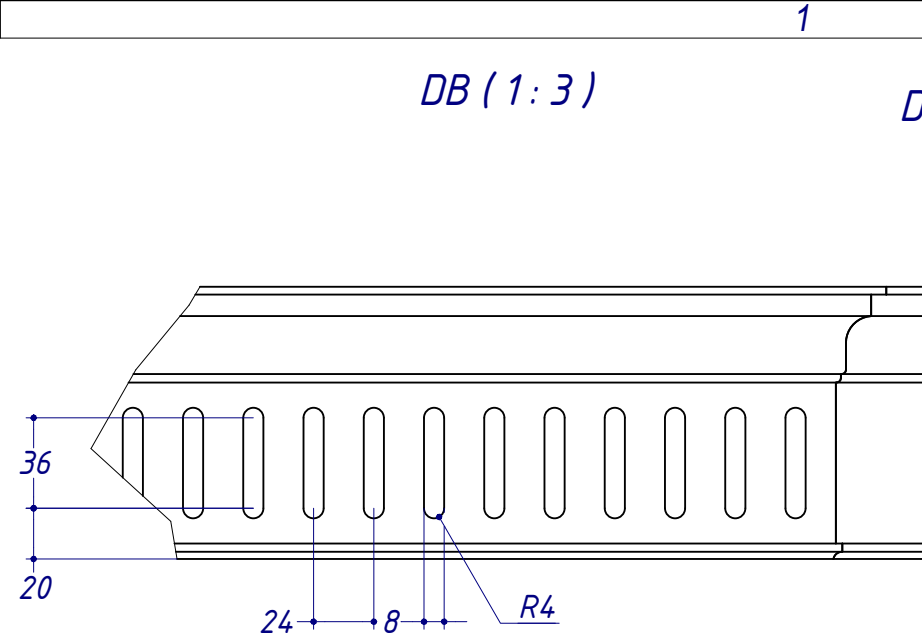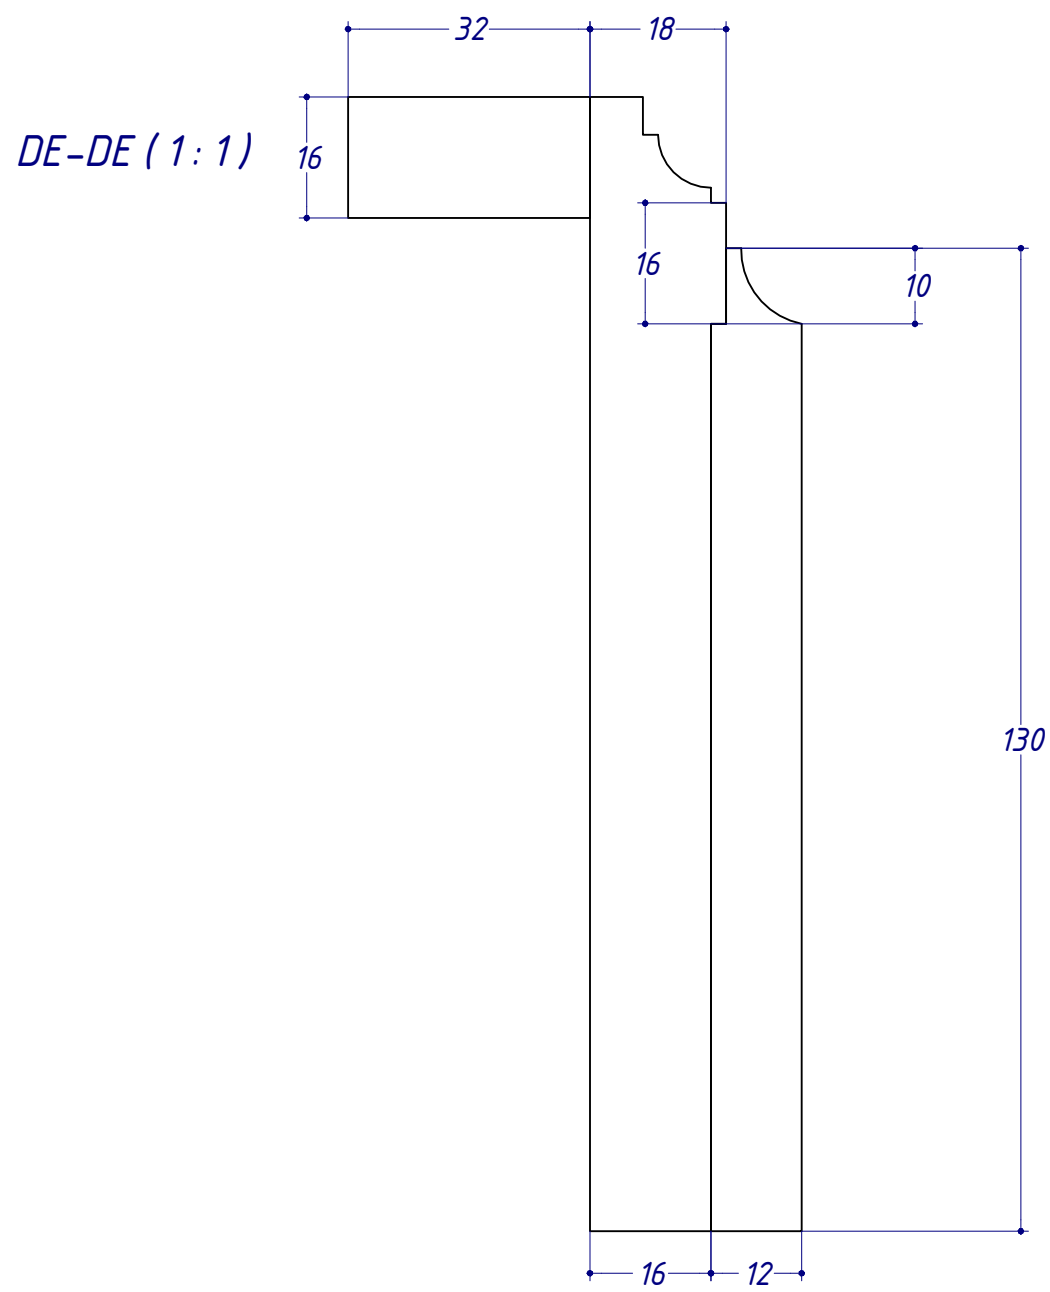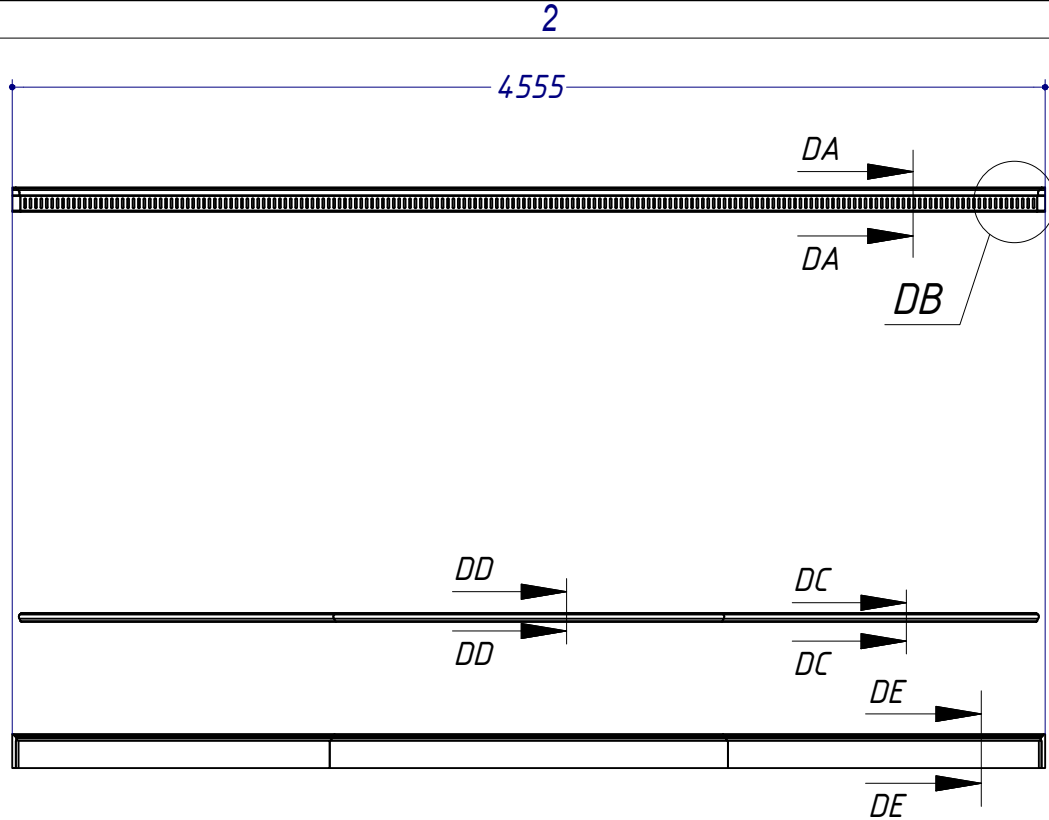

					г.Н.Новгород, ул.Горького, д.77, кв.83						
Изм.	Лист	№ докум.	Подп.	Дата	2 Корпус Облицовка			Лит.	Лист	Листов	
Разраб.	Поздняков.Н.Н.			02.09.2014						20	20
Пров.								Гостинная			
Н. контр.											
Утв.											