


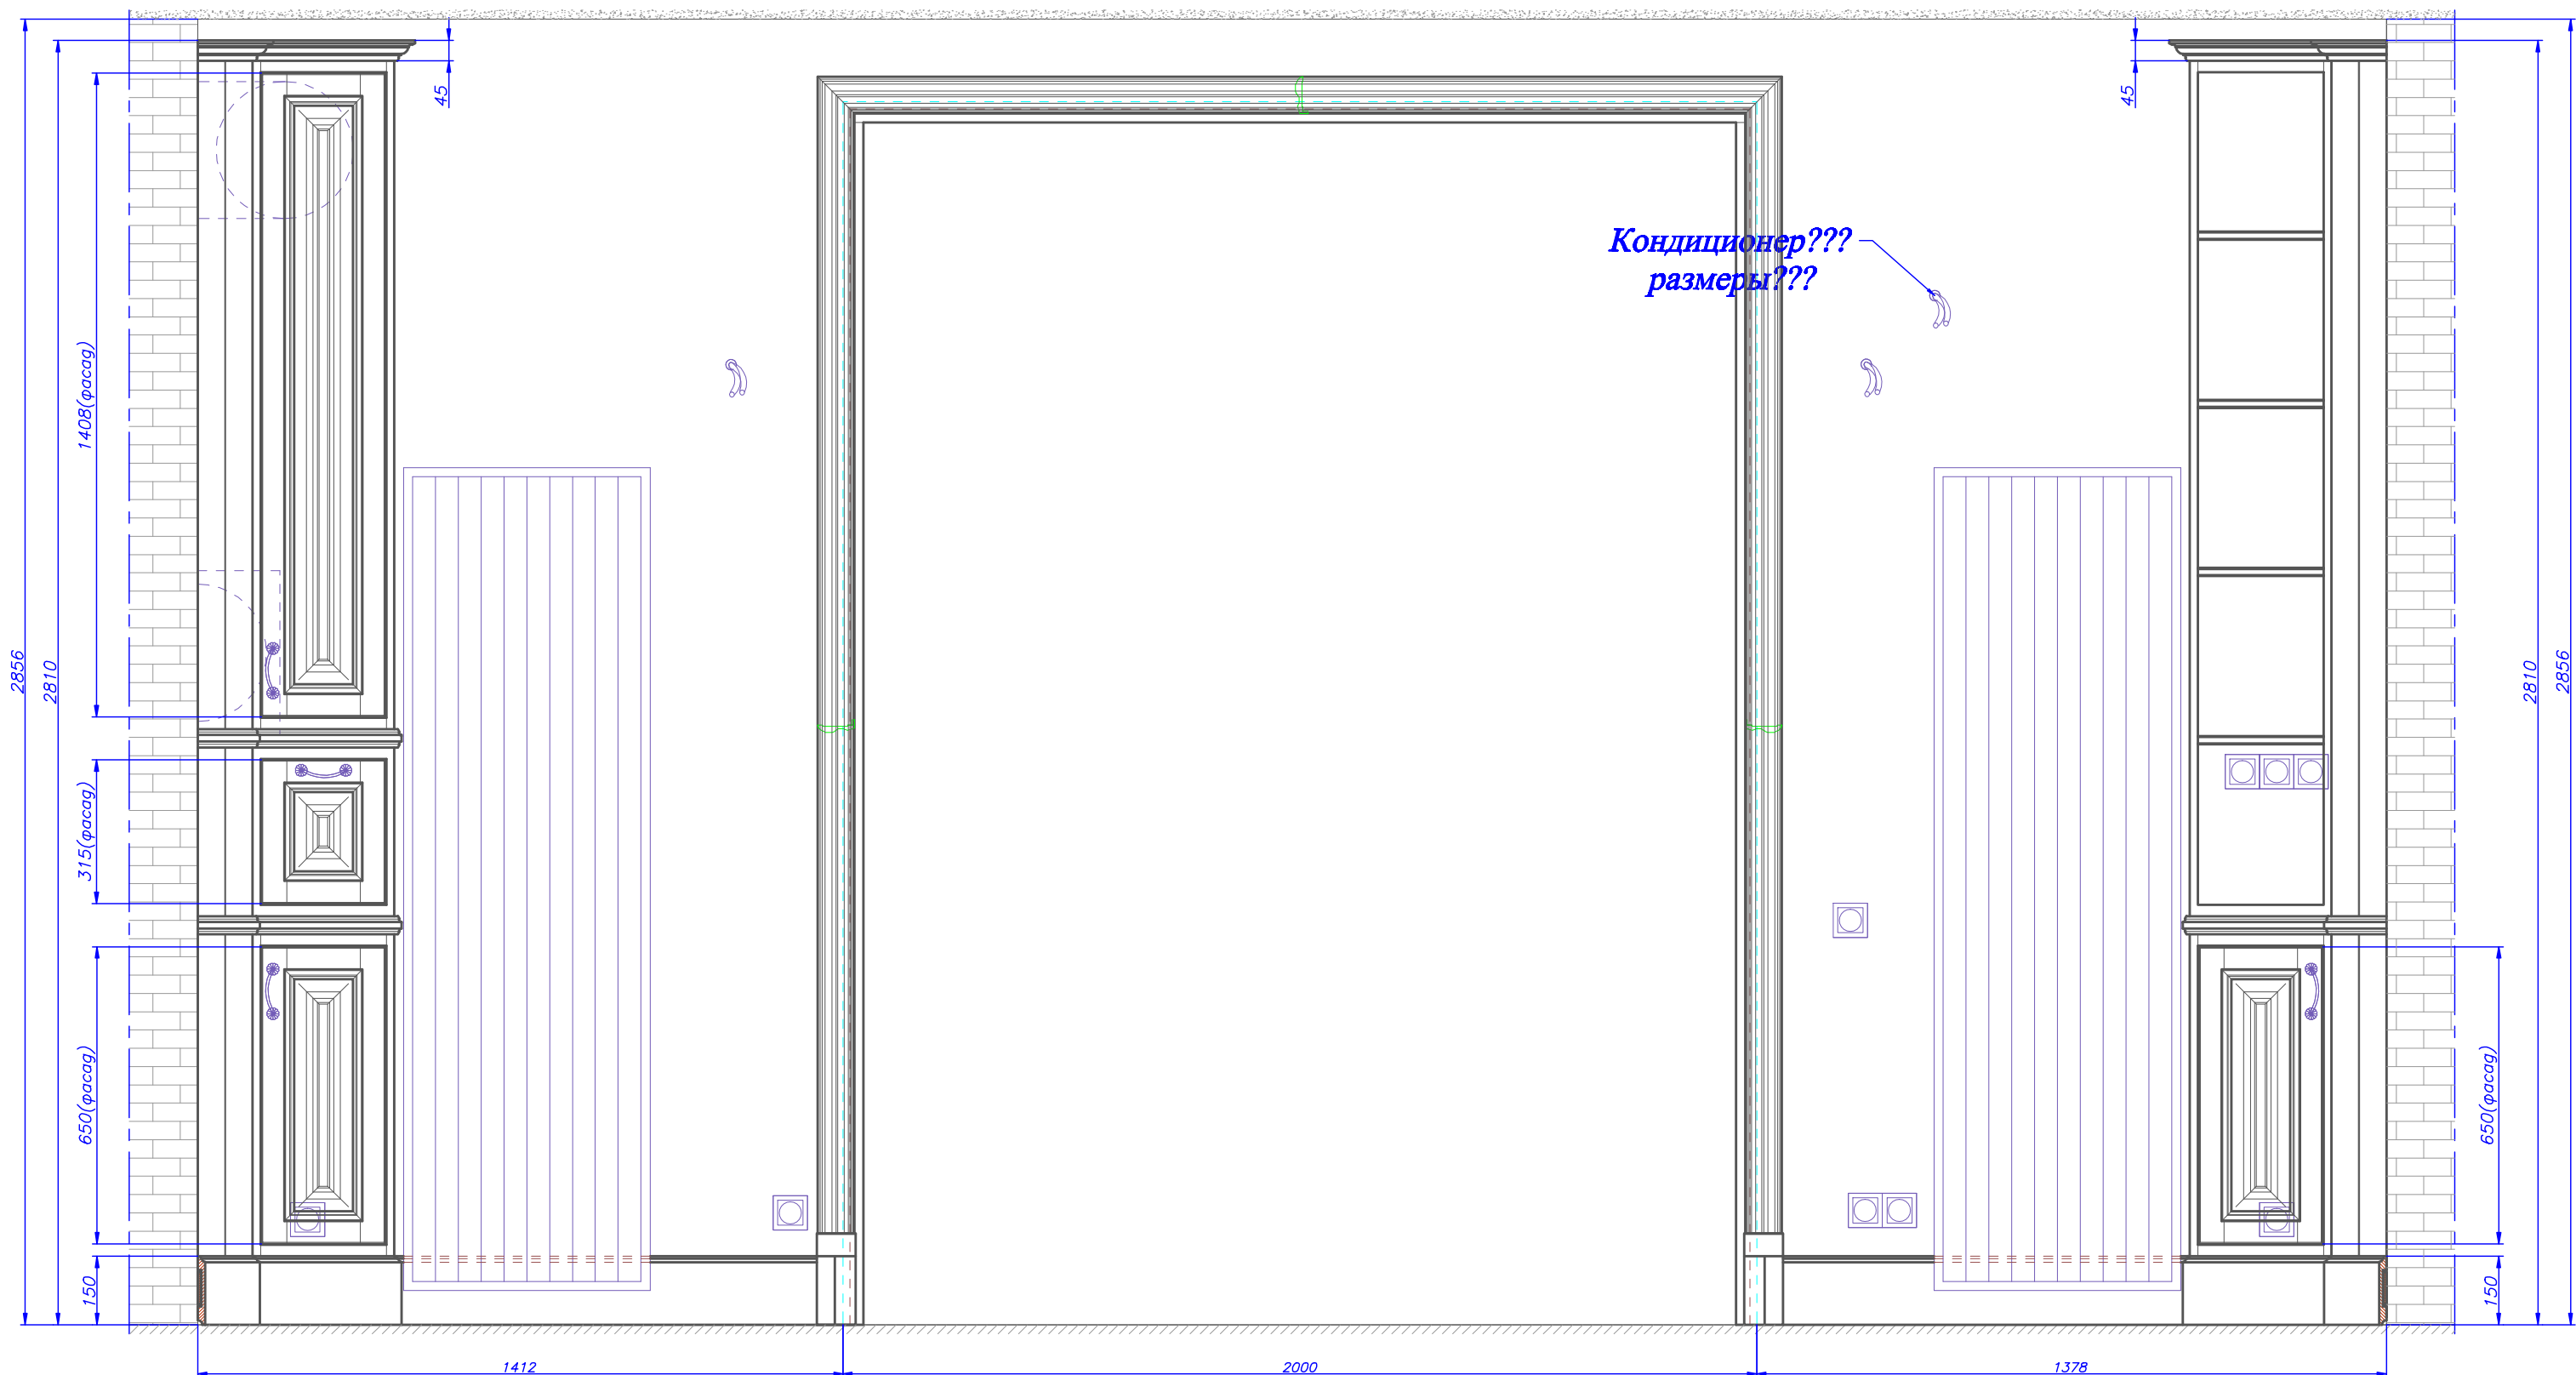

1. Материал : МДФ(гол) + Массив сосны.
2. Финиш : Покраска на производстве , патина, лак. Цвет по образцу.

| Ф.И.О.        | Дата              | Подпись |
|---------------|-------------------|---------|
| Ген. директор | Маркушев А.Г.     |         |
| Тех. директор | Вознесенский В.И. |         |
| Архитектор    |                   |         |
| Конструктор   | Щитов М.В.        |         |
| Согласовано   |                   |         |
| Ф.И.О.        | Дата              | Подпись |
|               |                   |         |
|               |                   |         |
|               |                   |         |

Шкафы на балконе при детской девочки

| Страница                                               | Лист | Листов |
|--------------------------------------------------------|------|--------|
| РД                                                     | 1    | 4      |
| г. Нижний Новгород, ул. Горького, дом 77, квартира 83. |      |        |
| КЛАССИКА<br>СТОЛЯРНЫЕ МАСТЕРСКИЕ                       |      |        |