
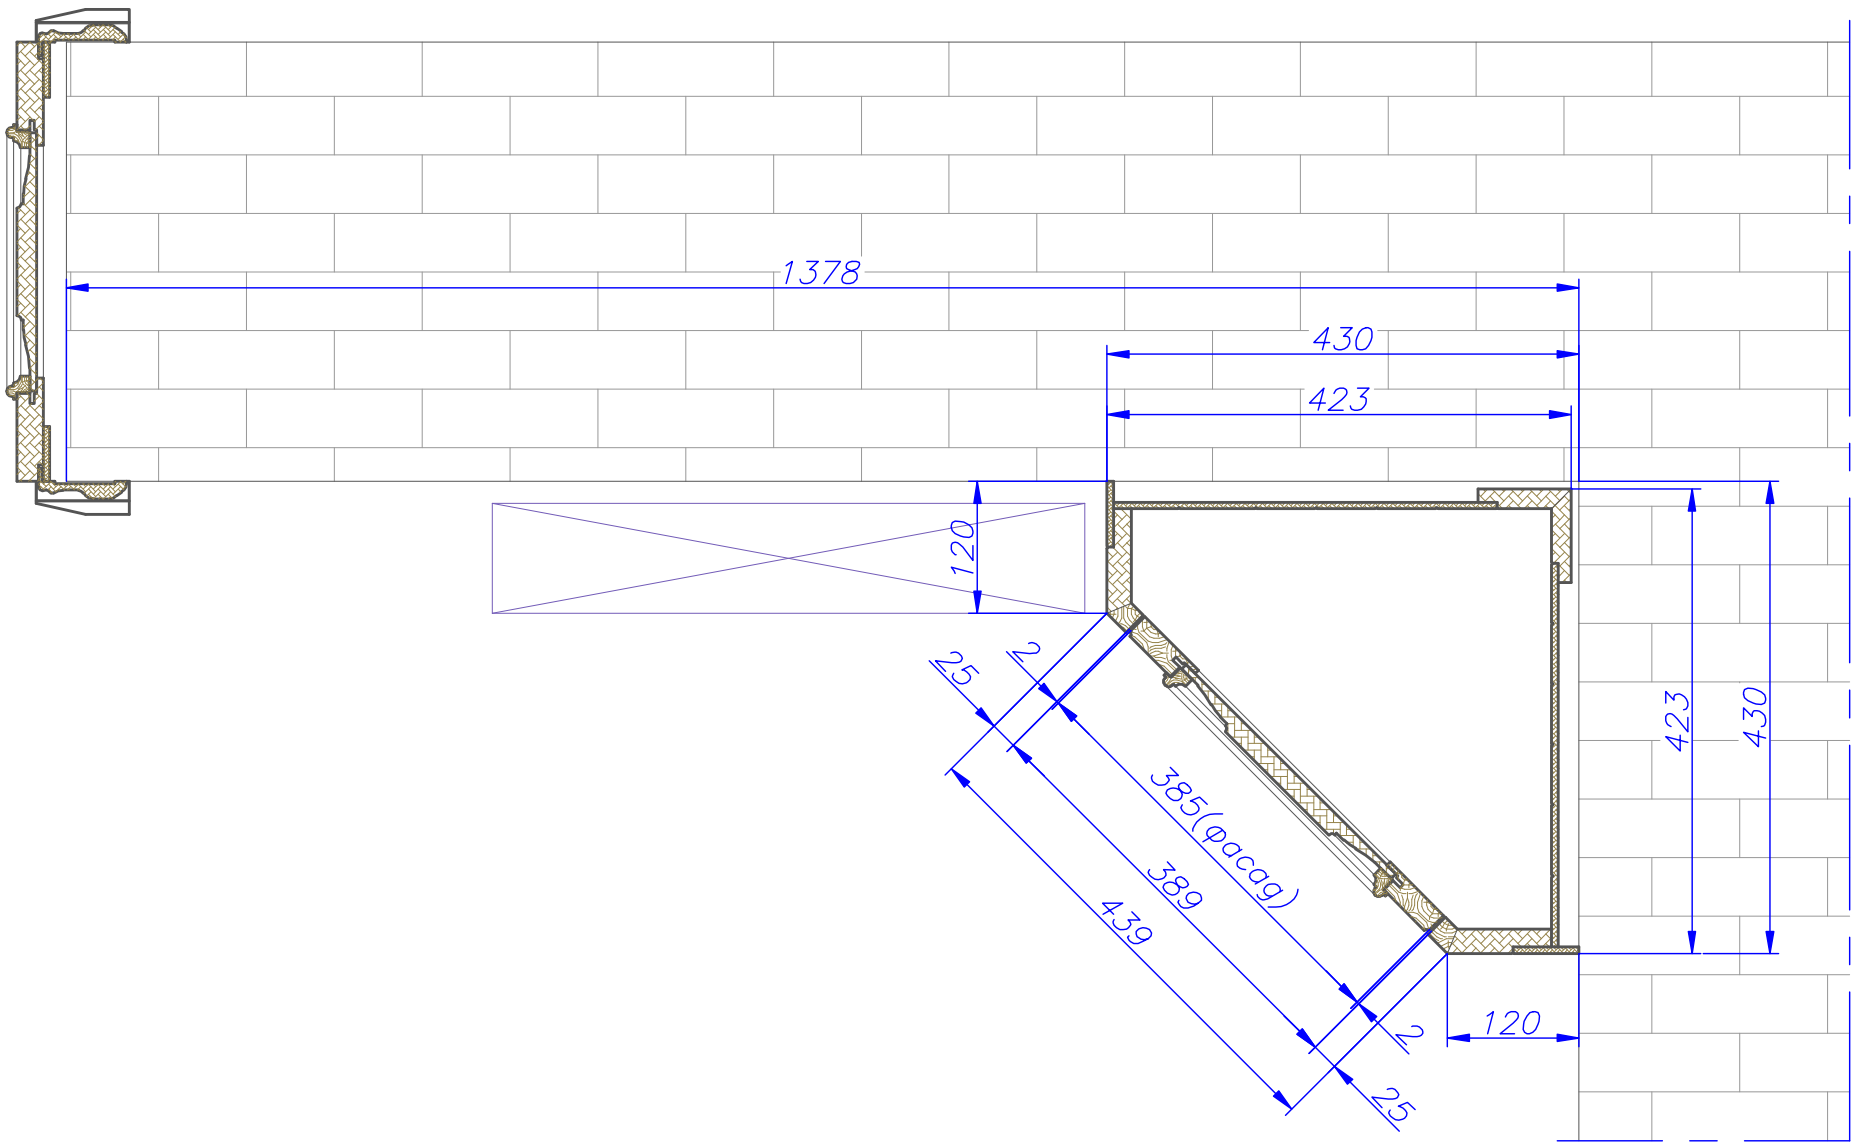


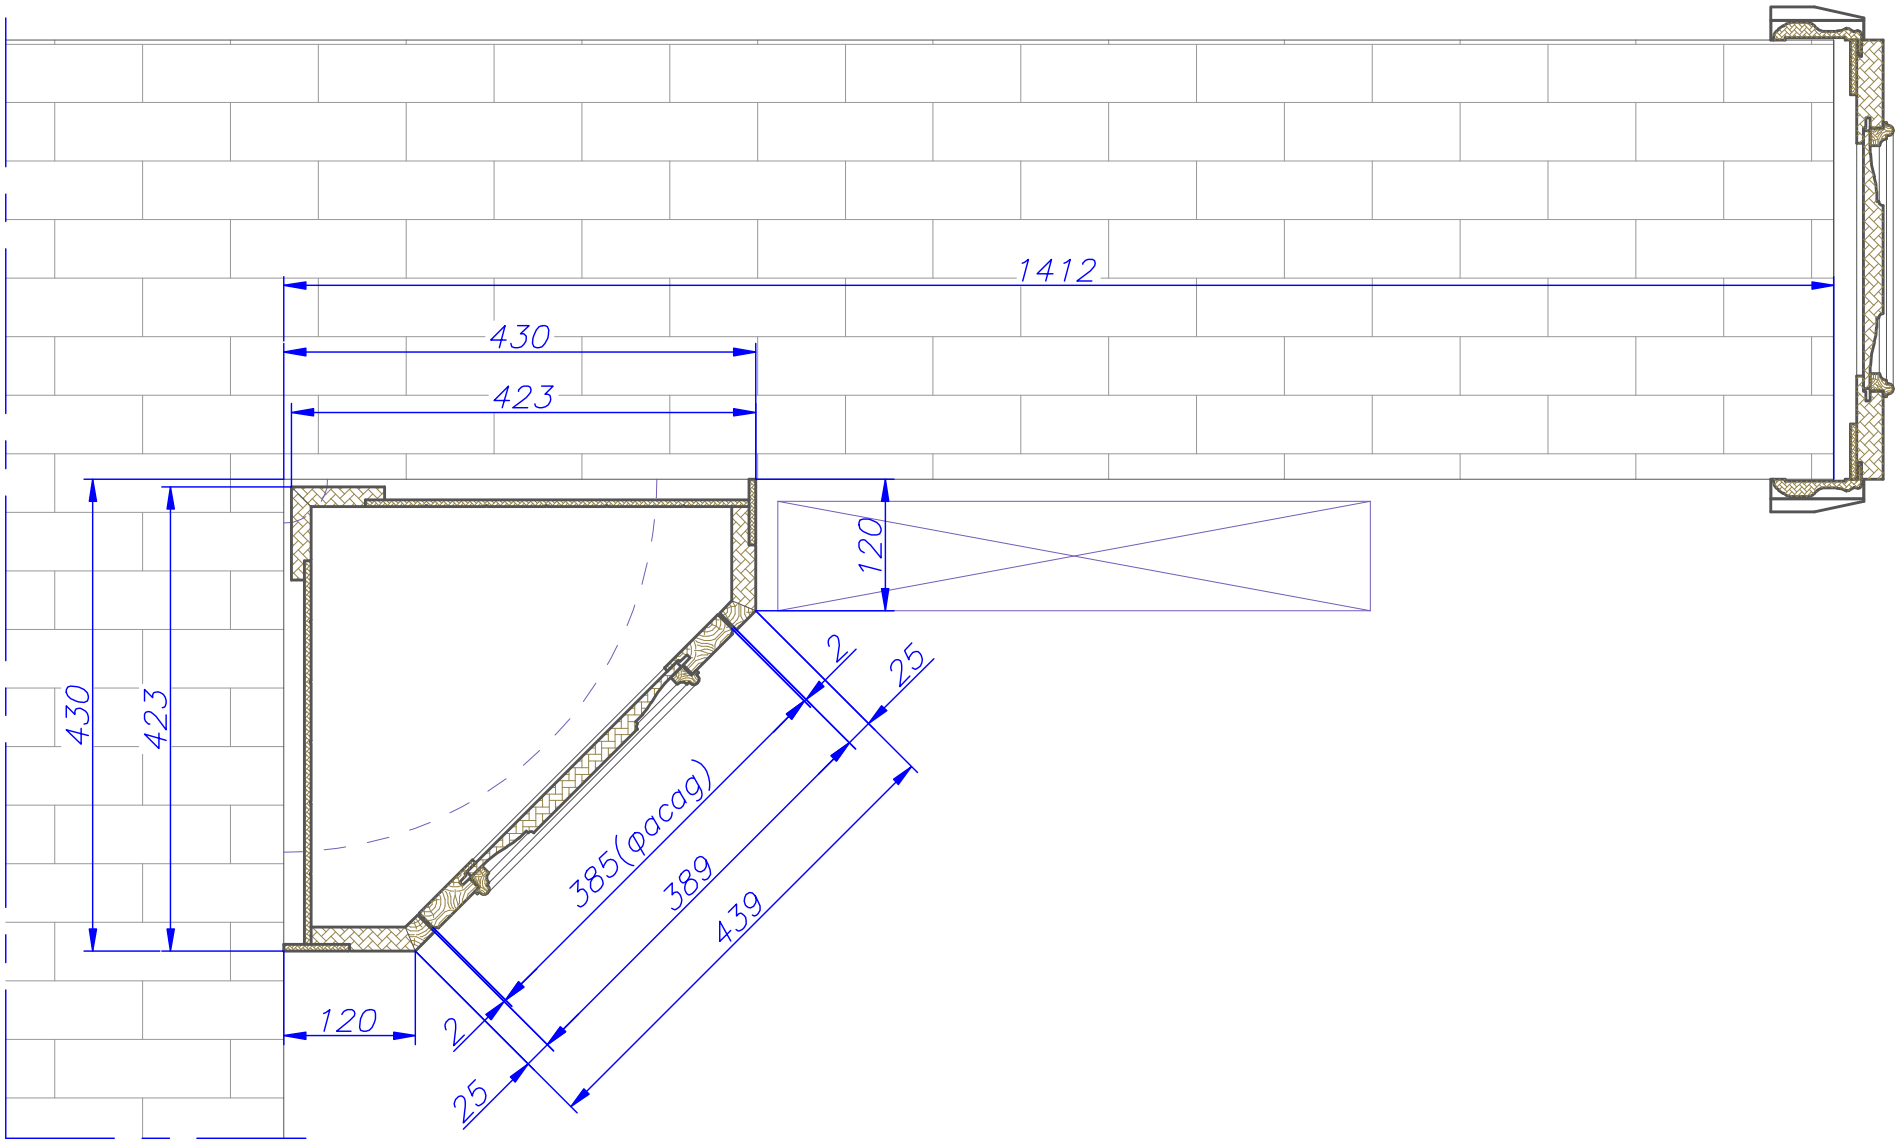

1. Материал : МДФ(гол) + Массив сосны.
2. Финиш : Покраска на производстве ,пatina, лак.
Цвет по образцу.

	Ф.И.О.	Дата	Подпись
Ген. директор	Меркулов А.Г.		
Тех. директор	Воскресенский В.Н.		
Архитектор			
Конструктор	Щипков М.В.		
Согласовано			
	Ф.И.О.	Дата	Подпись

Шкафы на балконе при детской девочки

Стадия	Лист	Листов
РД	2	
г. Нижний Новгород, ул. Горького, дом 77, квартира 83.		
КЛАССИКА СТОЛЯРНЫЕ МАСТЕРСКИЕ		