
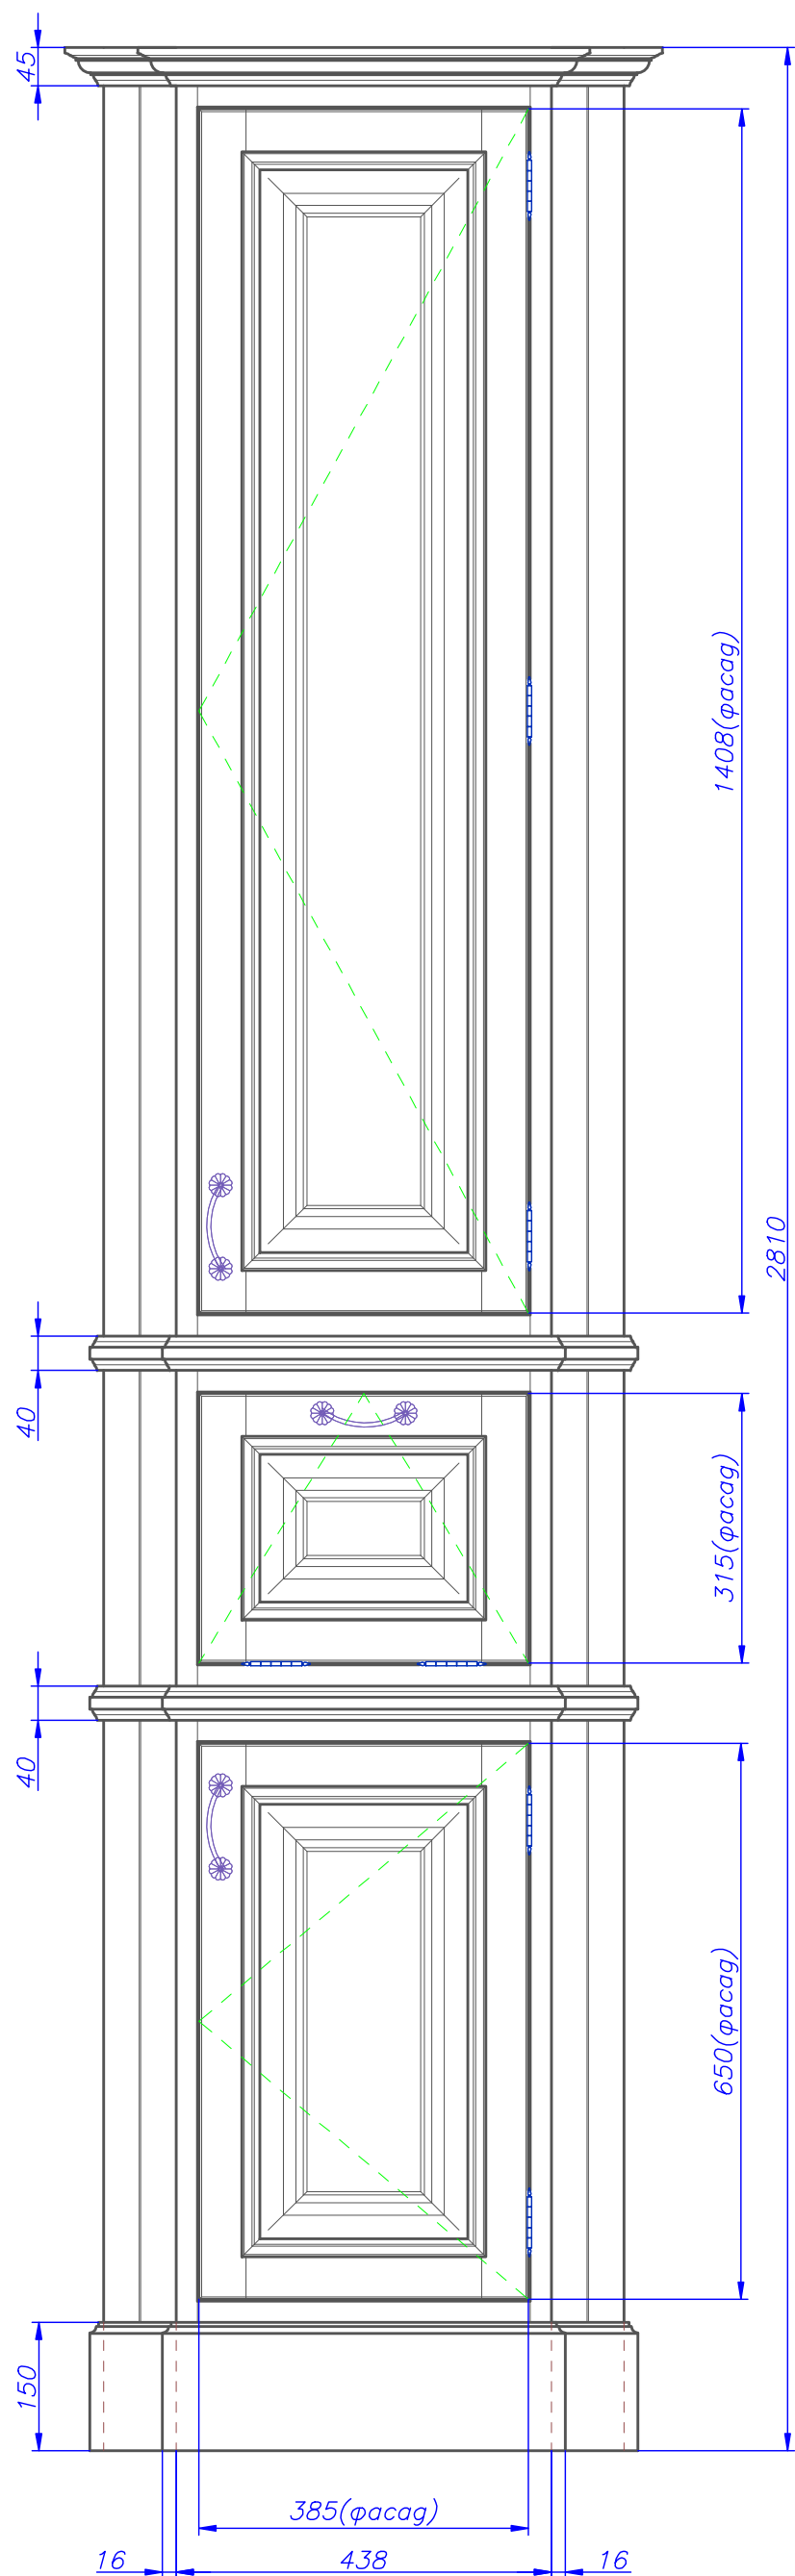


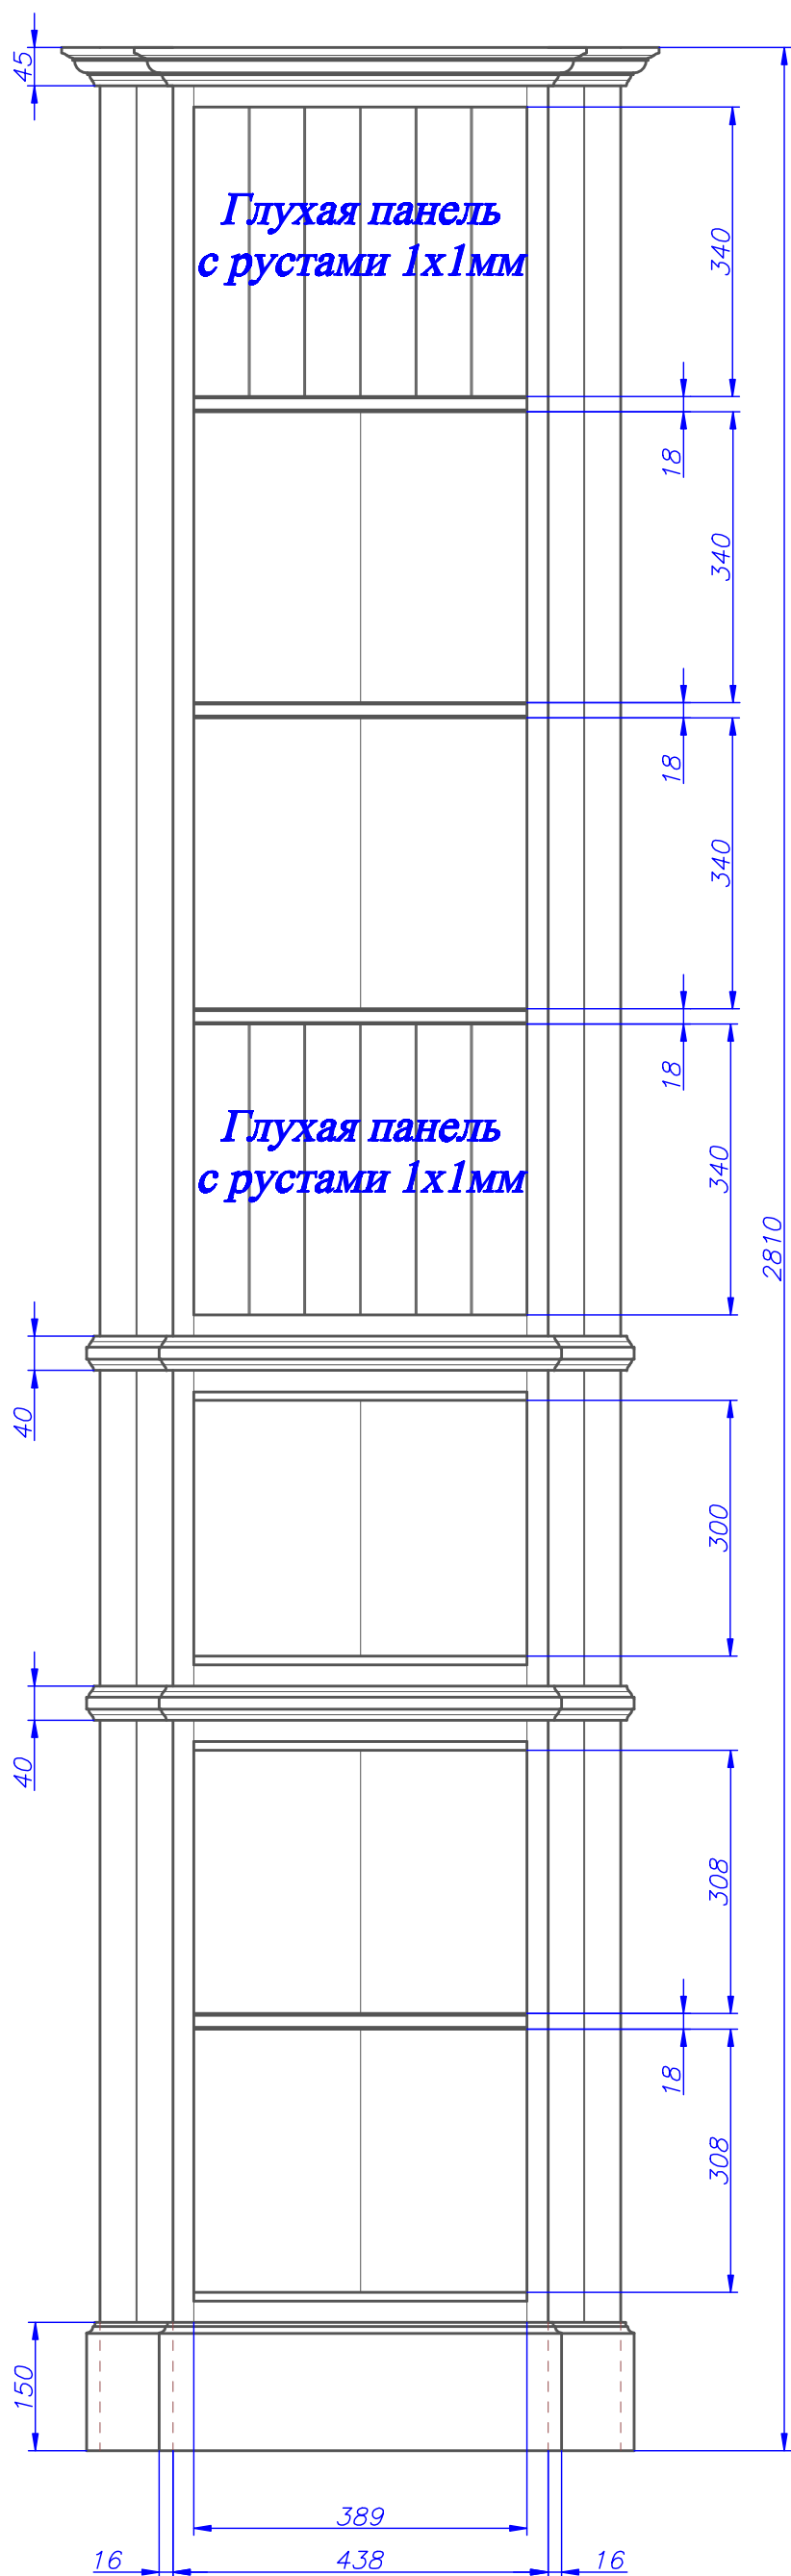

1. Материал : МДФ(гол) + Массив сосны.
2. Финиш : Покраска на производстве ,пatina,лак.
Цвет по образцу.

	Ф.И.О.	Дата	Подпись
Ген.директор	Меркулов А.Г.		
Тех.директор	Воскресенский В.Н.		
Архитектор			
Конструктор	Щипов М.В.		
Согласовано			
	Ф.И.О.	Дата	Подпись

Внешний Вид и Вид без фасадов

Шкаф на балконе слева

г. Нижний Новгород, ул. Горького,
дом 77,квартира 83.

Стадия	Лист	Листов
РД	3	

КЛАССИКА
СТОЛЯРНЫЕ МАСТЕРСКИЕ