
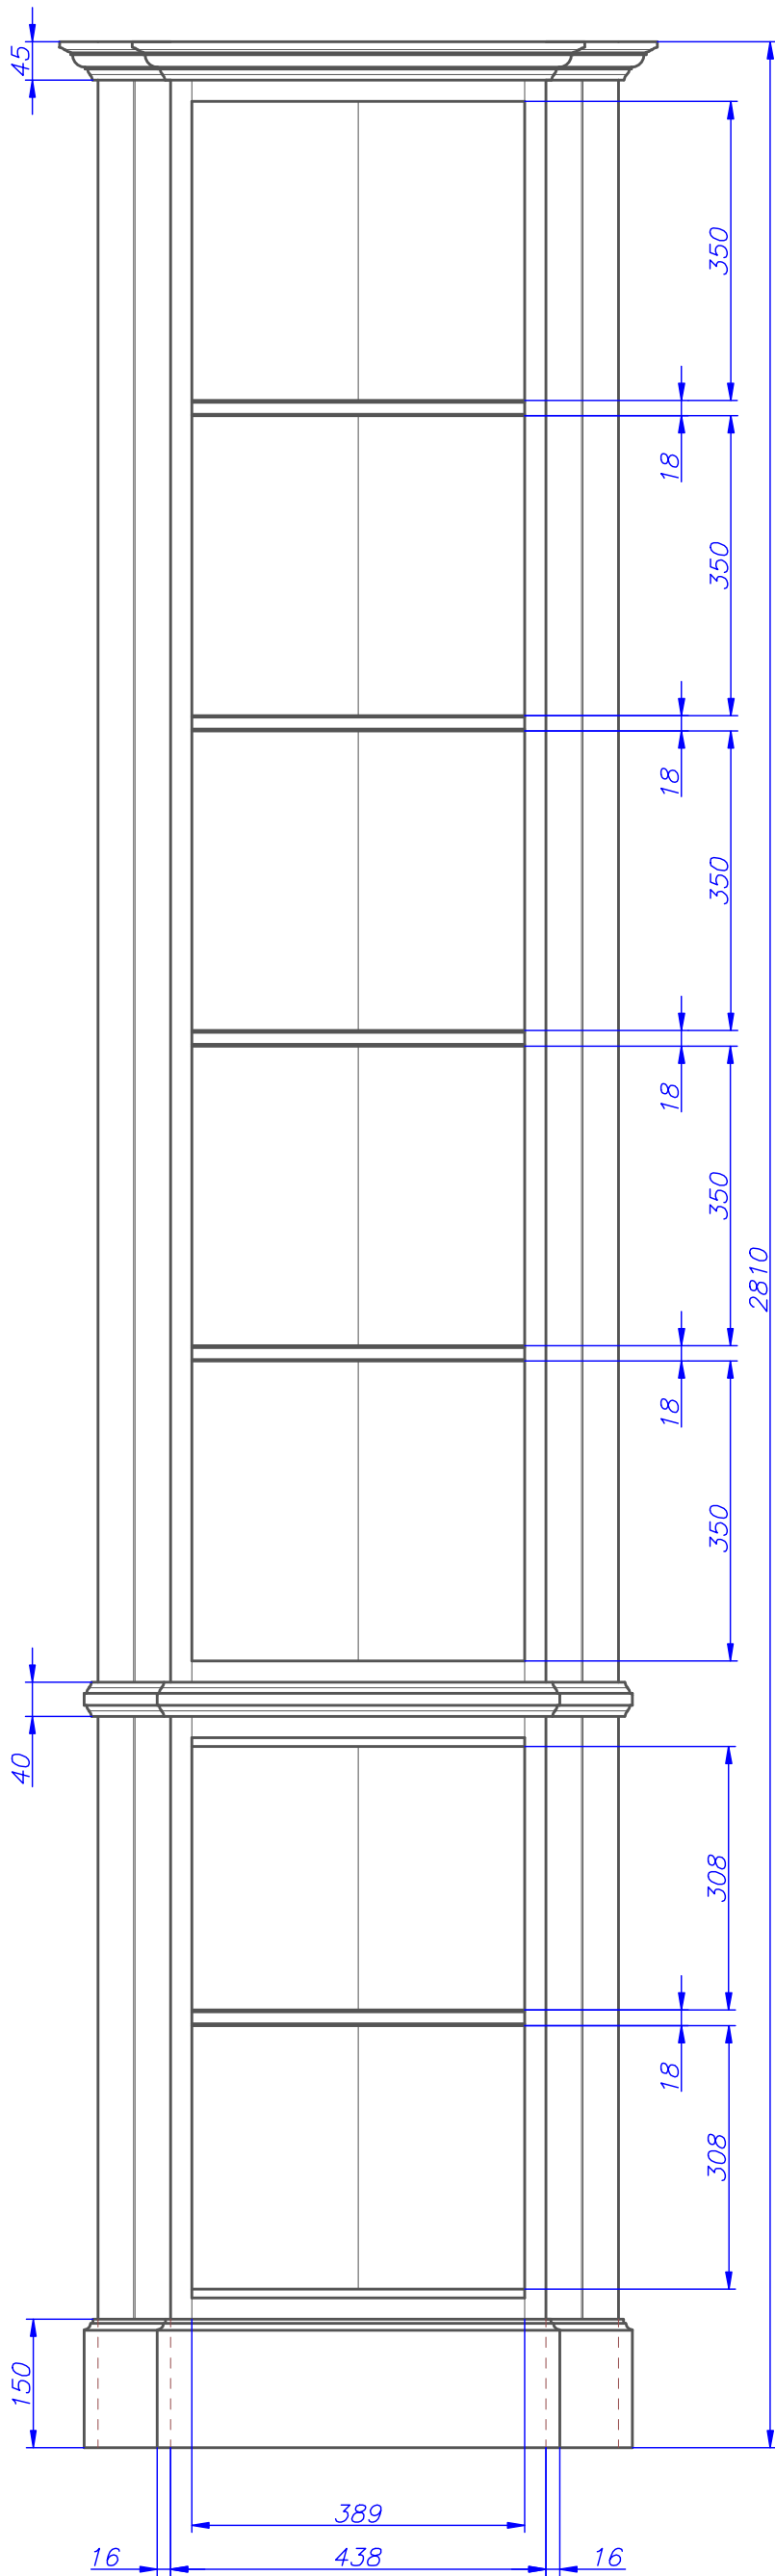


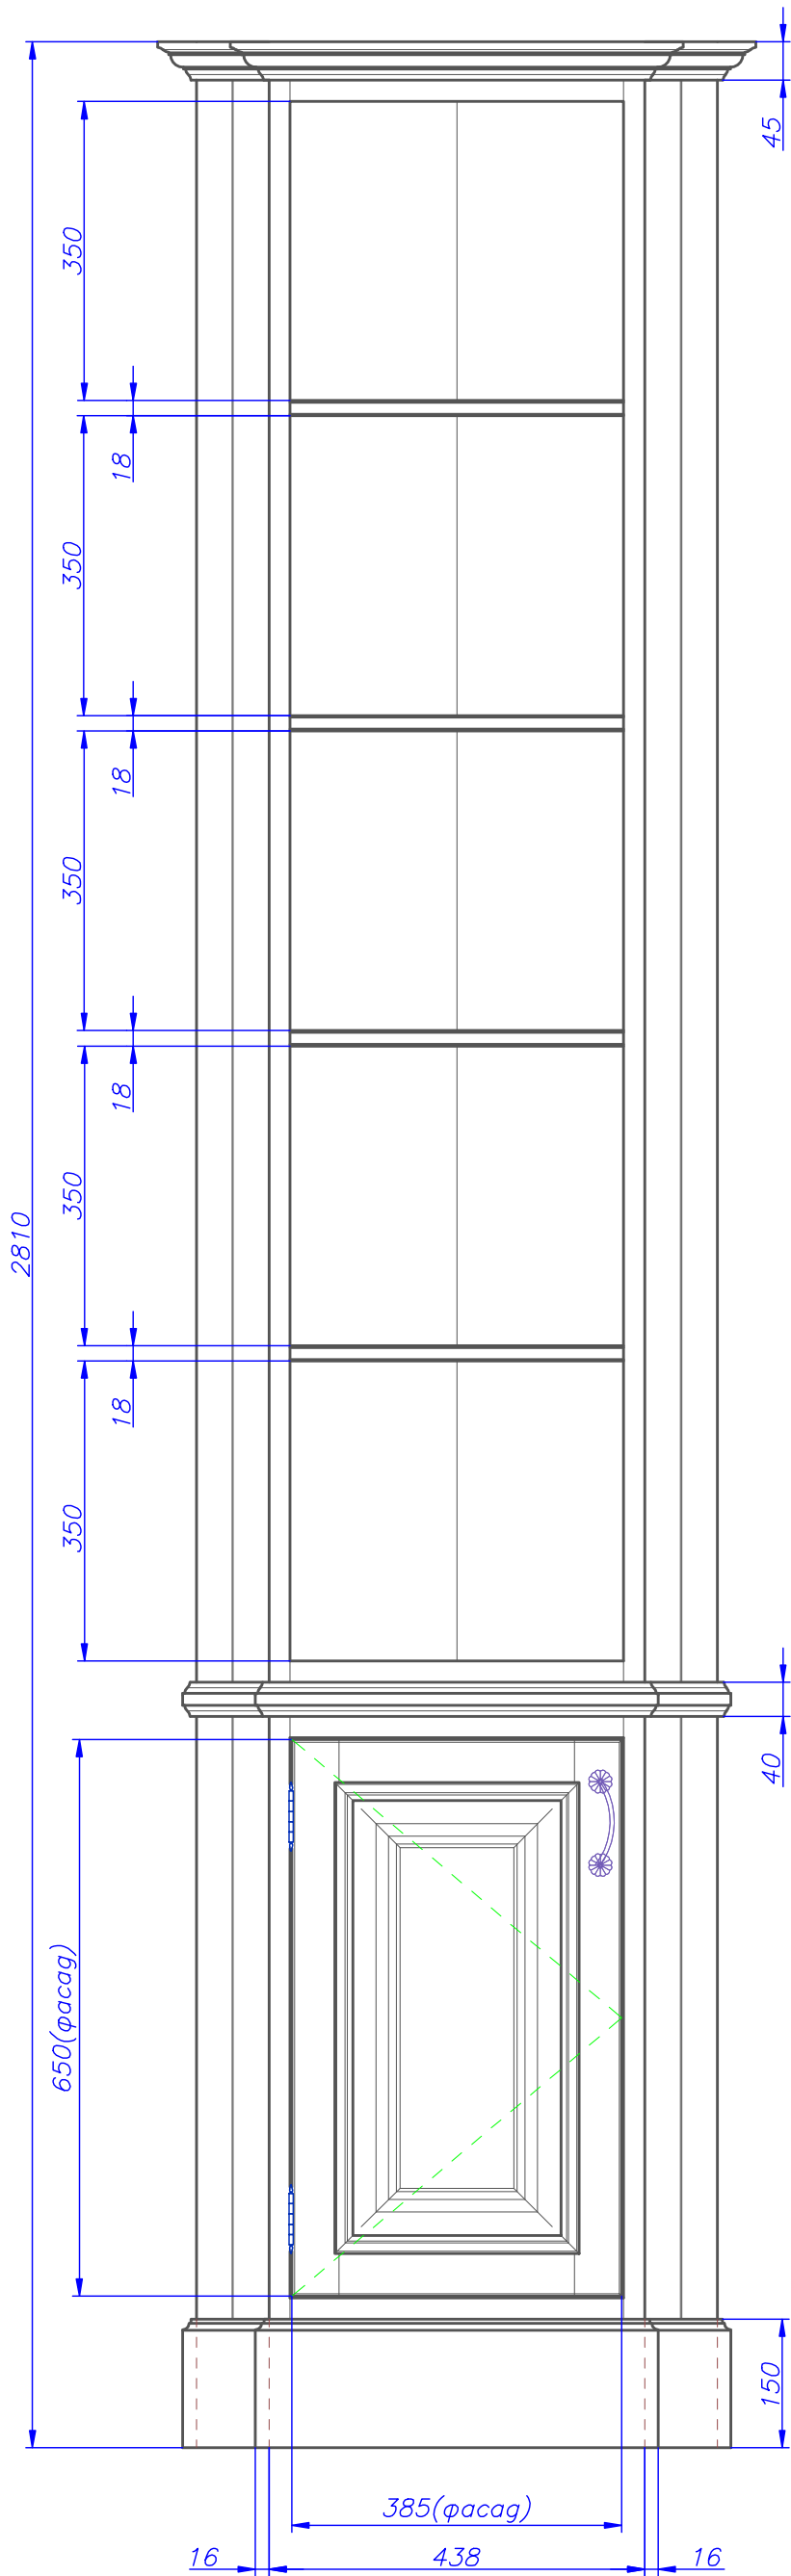

1. Материал : МДФ(гол) + Массив сосны.
2. Финиш : Покраска на производстве ,пatina,лак.
Цвет по образцу.

	Ф.И.О.	Дата	Подпись						
Ген.директор	Меркулов А.Г.			<i>Внешний Вид и Вид без фасадов</i>					
Тех.директор	Воскресенский В.Н.								
Архитектор									
Конструктор	Щипов М.В.								
Согласовано				<i>Шкаф на балконе справа</i>			Стадия	Лист	Листов
	Ф.И.О.	Дата	Подпись				РД	4	
				<i>г. Нижний Новгород, ул. Горького, дом 77,квартира 83.</i>			КЛАССИКА СТОЛЯРНЫЕ МАСТЕРСКИЕ		