


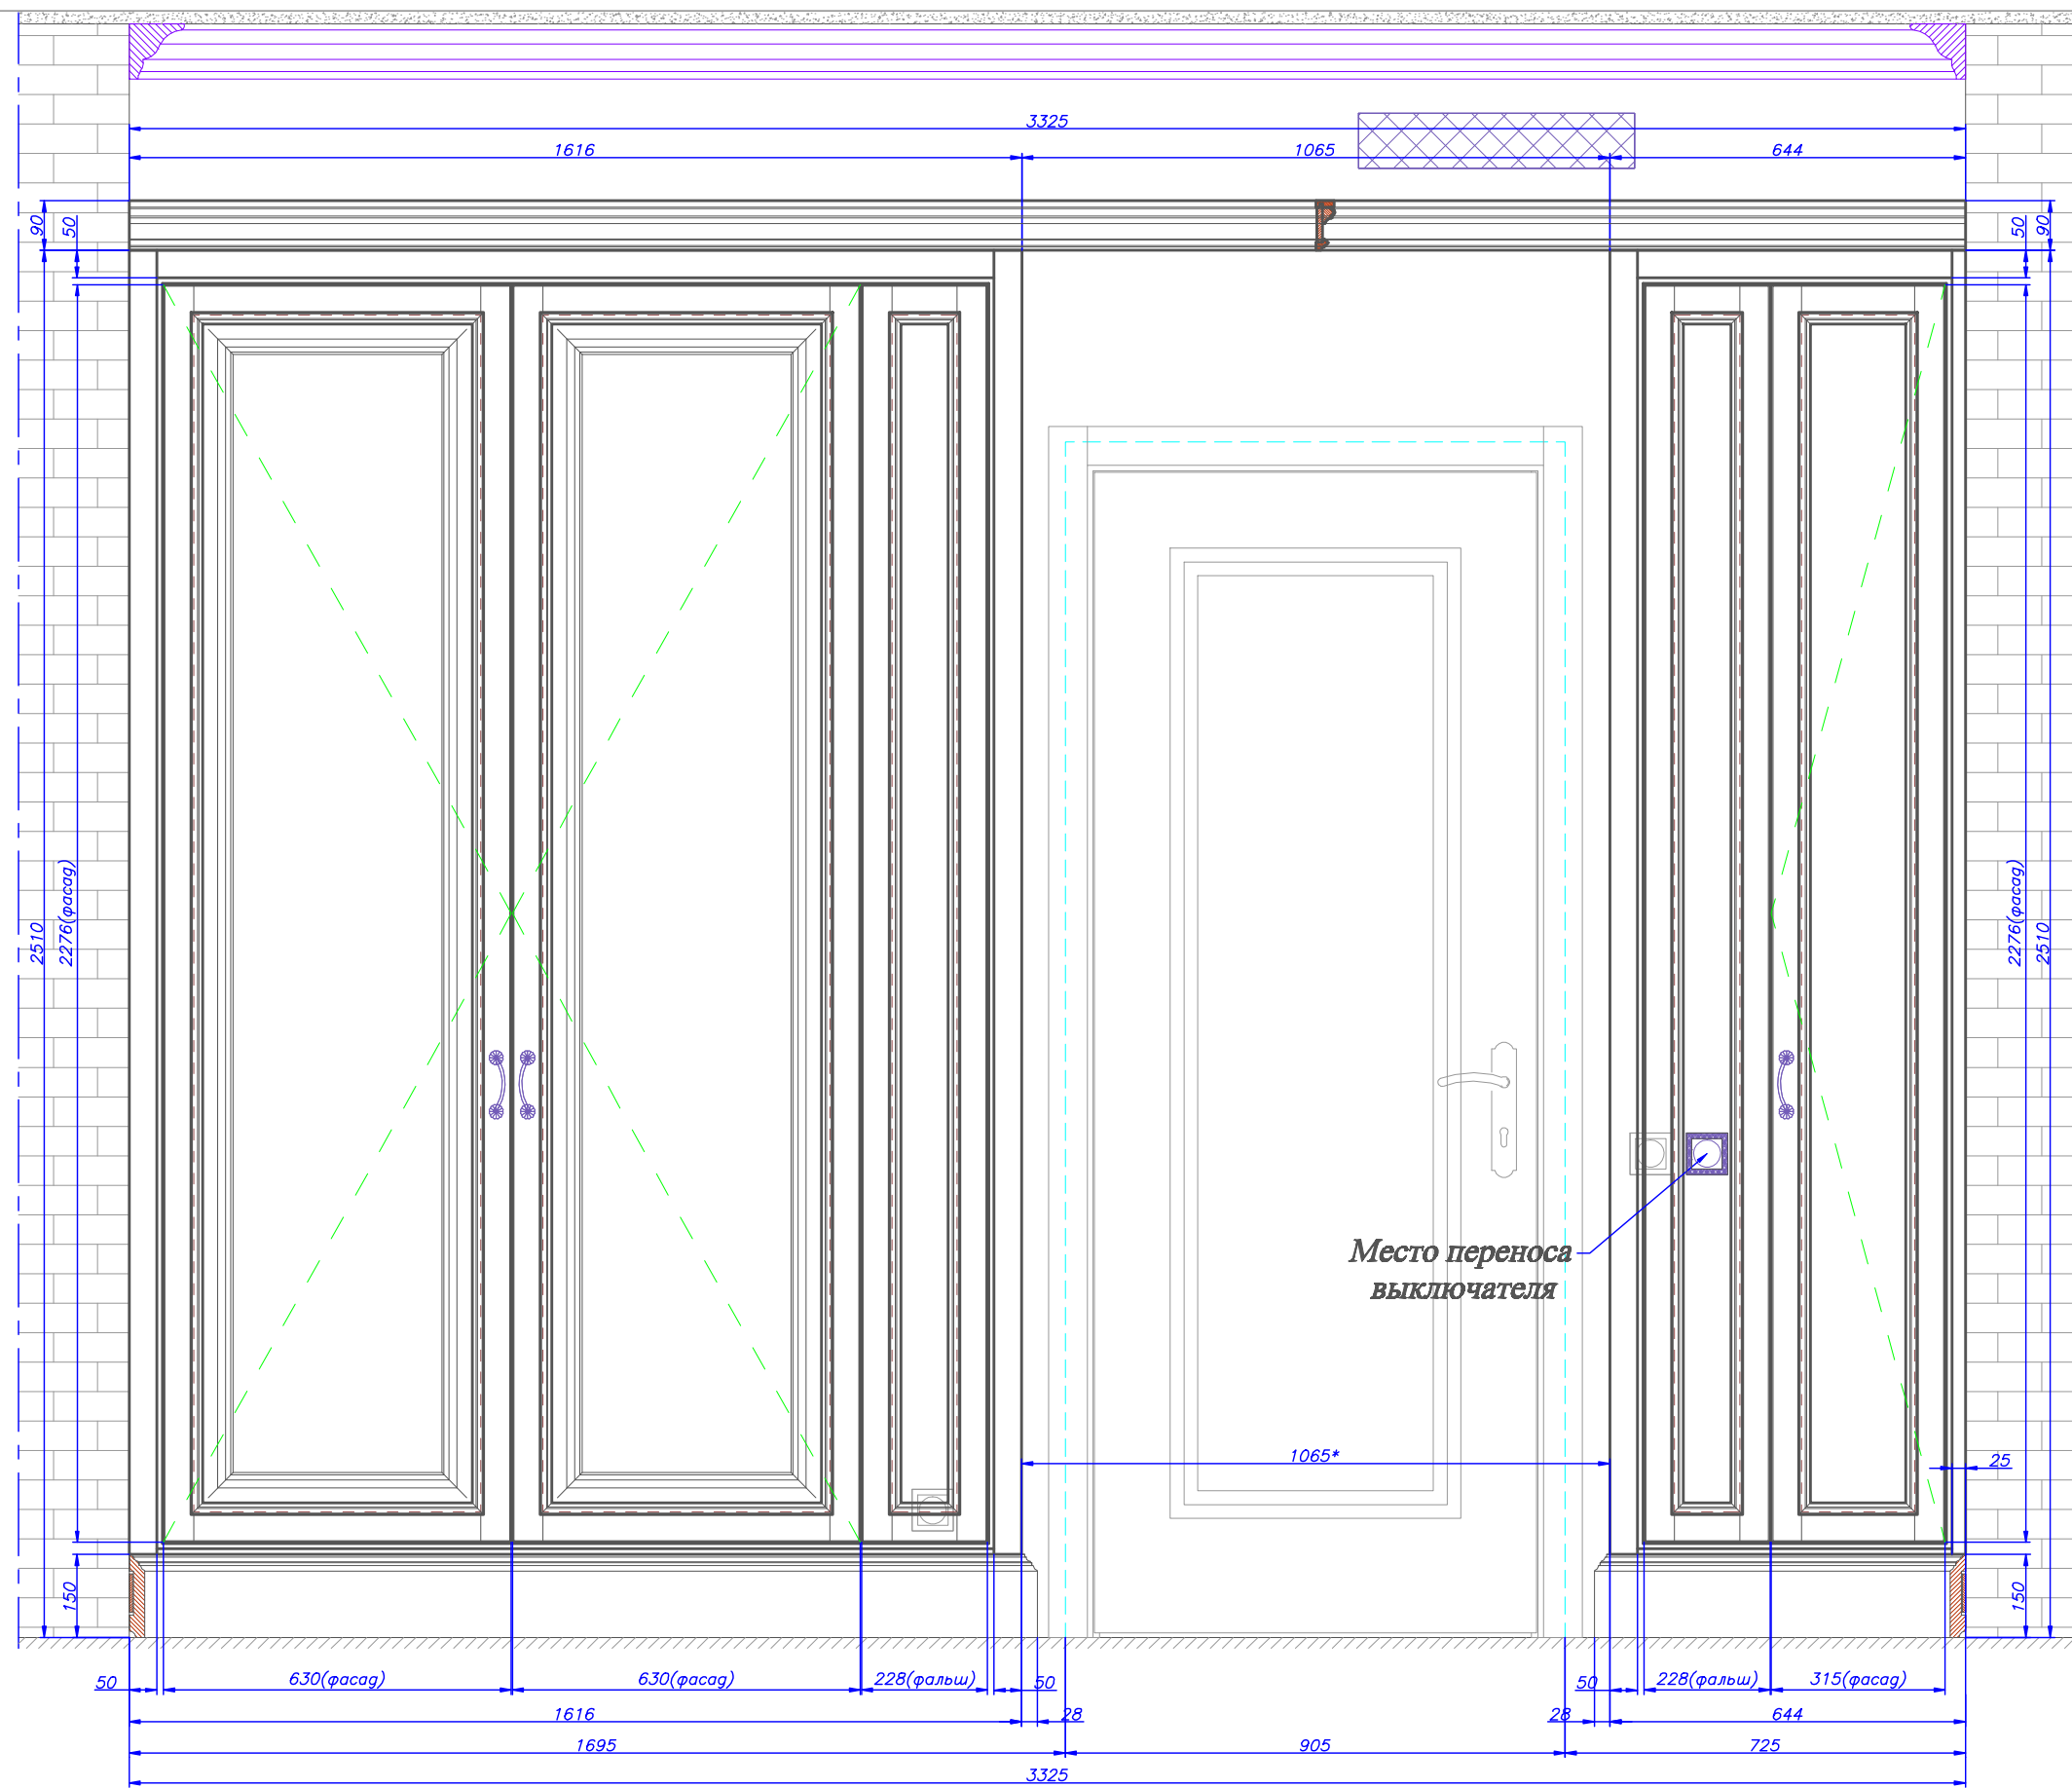


Согласовано
Установлено
18.09.14г.

КЛАССИКА
СТОЛЯРНЫЕ МАСТЕРСКИЕ
Рассмотрев и получив все
необходимые разъяснения
**ПРИНИМАЮ И
СОГЛАСОВЫВАЮ**
ДАТА _____ 200 г. ПОДПИСЬ _____

1. Материал : МДФ(гол) + Массив сосны.
2. Финиш : Покраска на производстве , патина, лак. Цвет по образцу.
3. Петли четырехшарнирные "BLUM", накладные.

	Ф.И.О.	Дата	Подпись
Ген. директор	Морозов А.Г.		
Тех. директор	Вороженин В.В.		
Архитектор			
Выполнитель	Щипачев М.В.		
Сотрудник			
	Ф.И.О.	Дата	Подпись

Детская девочки			
Внешний вид	Статус	Лист	Листов
	РД	1	7
г. Нижний Новгород, ул. Горького, дом 77, квартира 83.			
КЛАССИКА СТОЛЯРНЫЕ МАСТЕРСКИЕ			

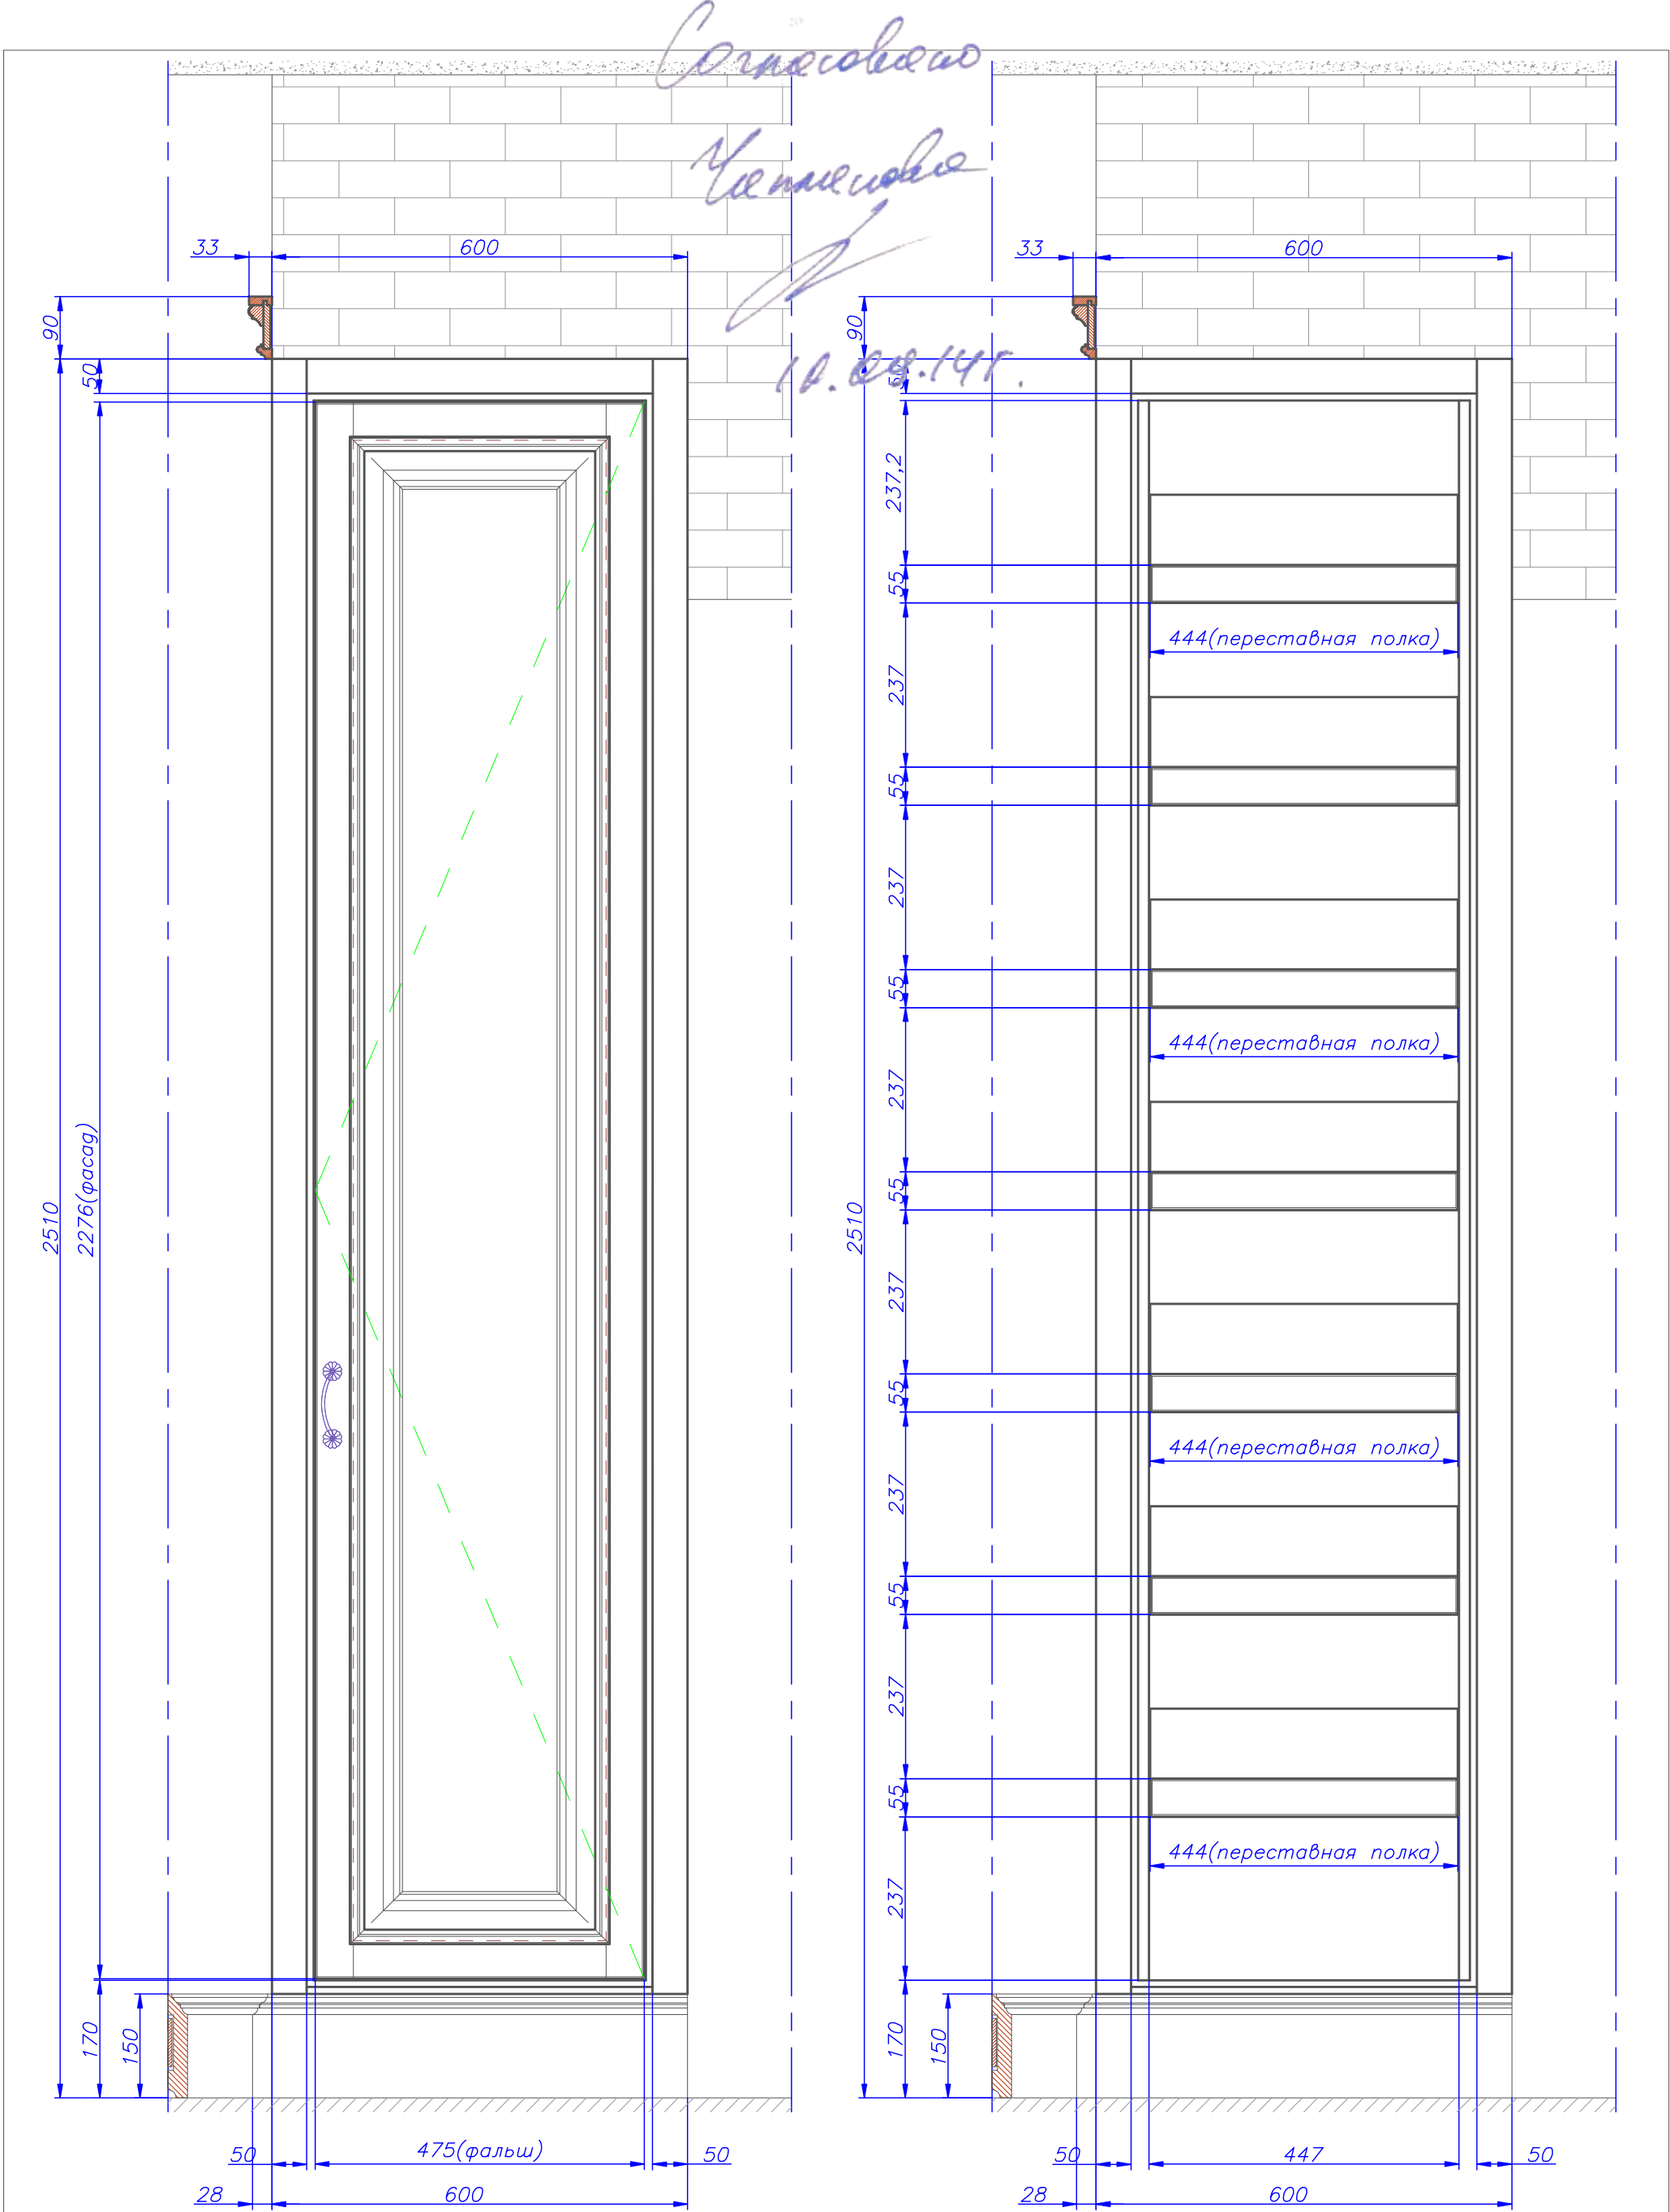

1. Материал : МДФ(гол) +Массив сосны.
2. Финиш : Покраска на производстве , патина ,лак.
Цвет по образцу.
3. Петли четырехшарнирные "BLUM", накладные.

Ф.И.О.	Дата	Подпись			
Ген.директор Маркуловский А.Г.			Детская девочки		
Ген.директор Водосветский В.И.					
Архитектор					
Конструктор Шихов М.В.					
Согласовано			Шкаф справа от двери		
Ф.И.О.	Дата	Подпись			
			г. Нижний Новгород, ул. Горького, дом 77,квартира 83.		
			Стадия	Лист	Листов
			РД	4	
			КЛАССИКА СТОЛЯРНЫЕ МАСТЕРСКИЕ		

