




Согласовано

Сечение колонны выше подоконника

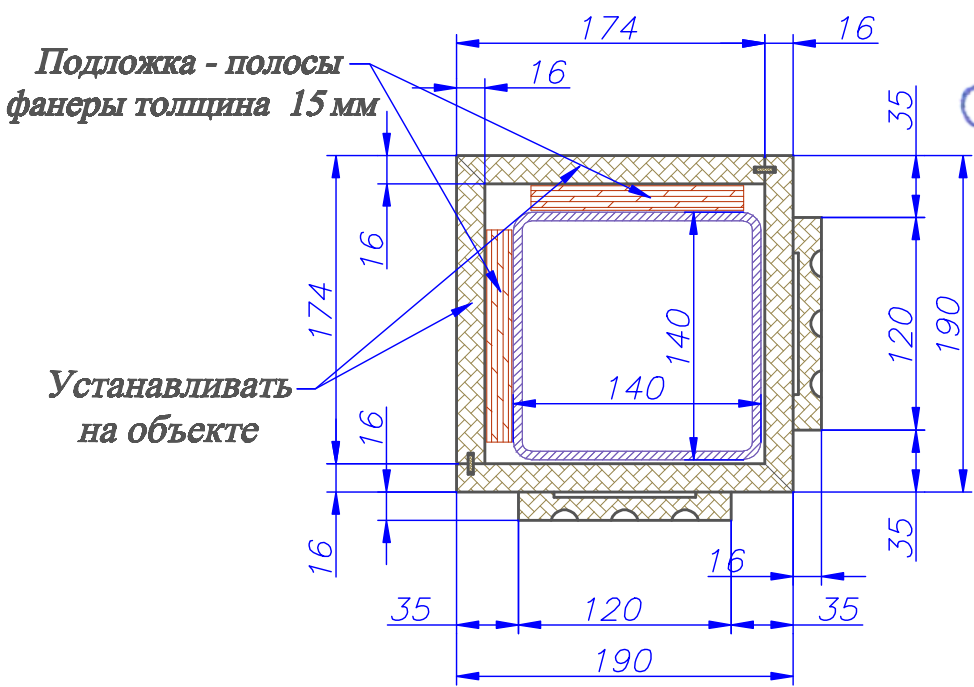


30.09.14

Сечение колонны ниже подоконника

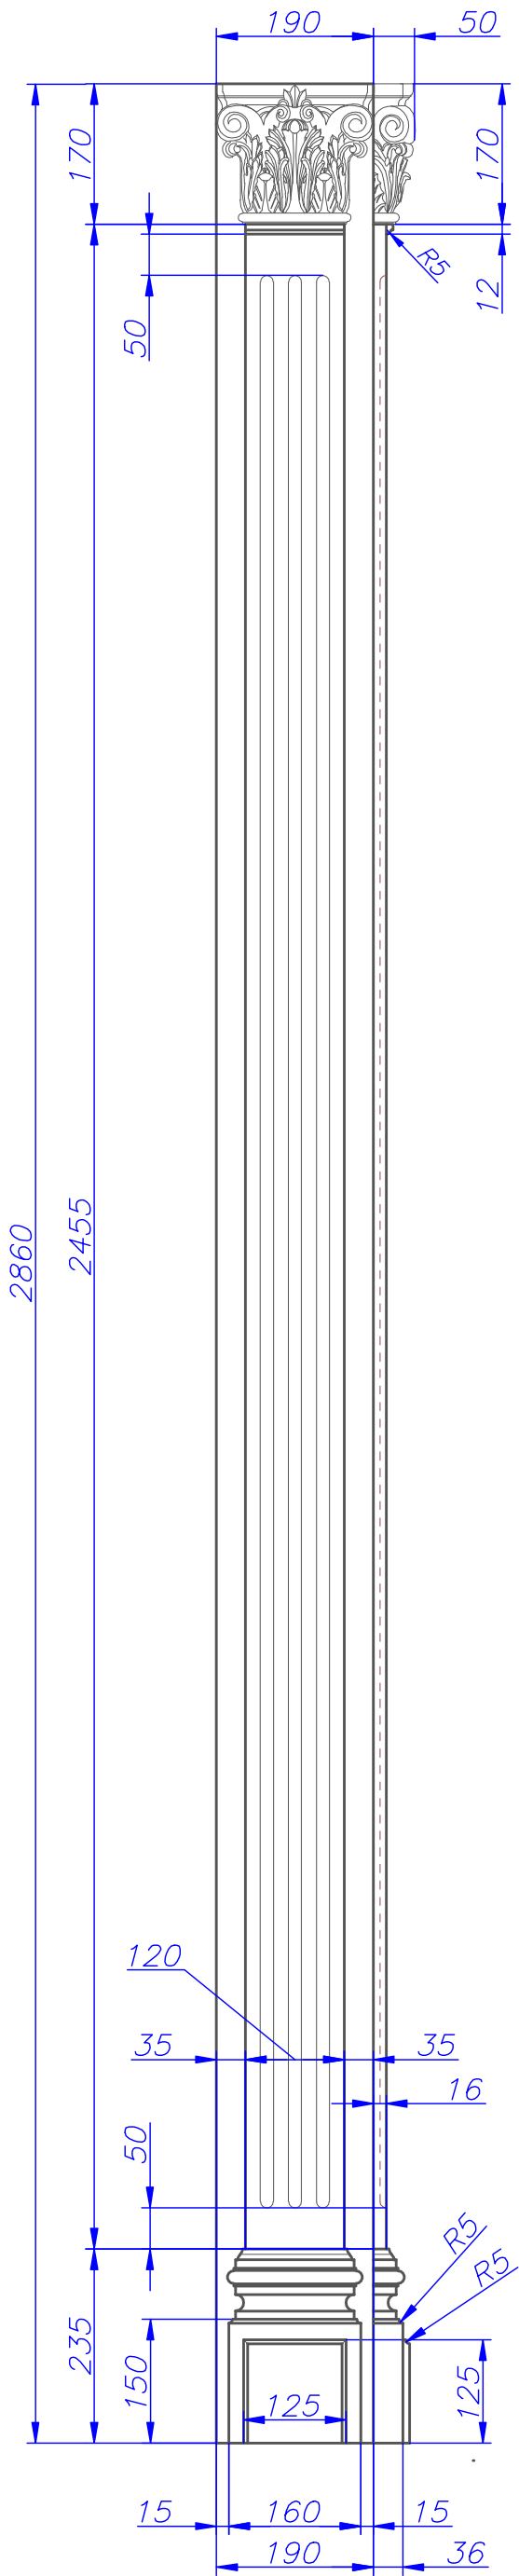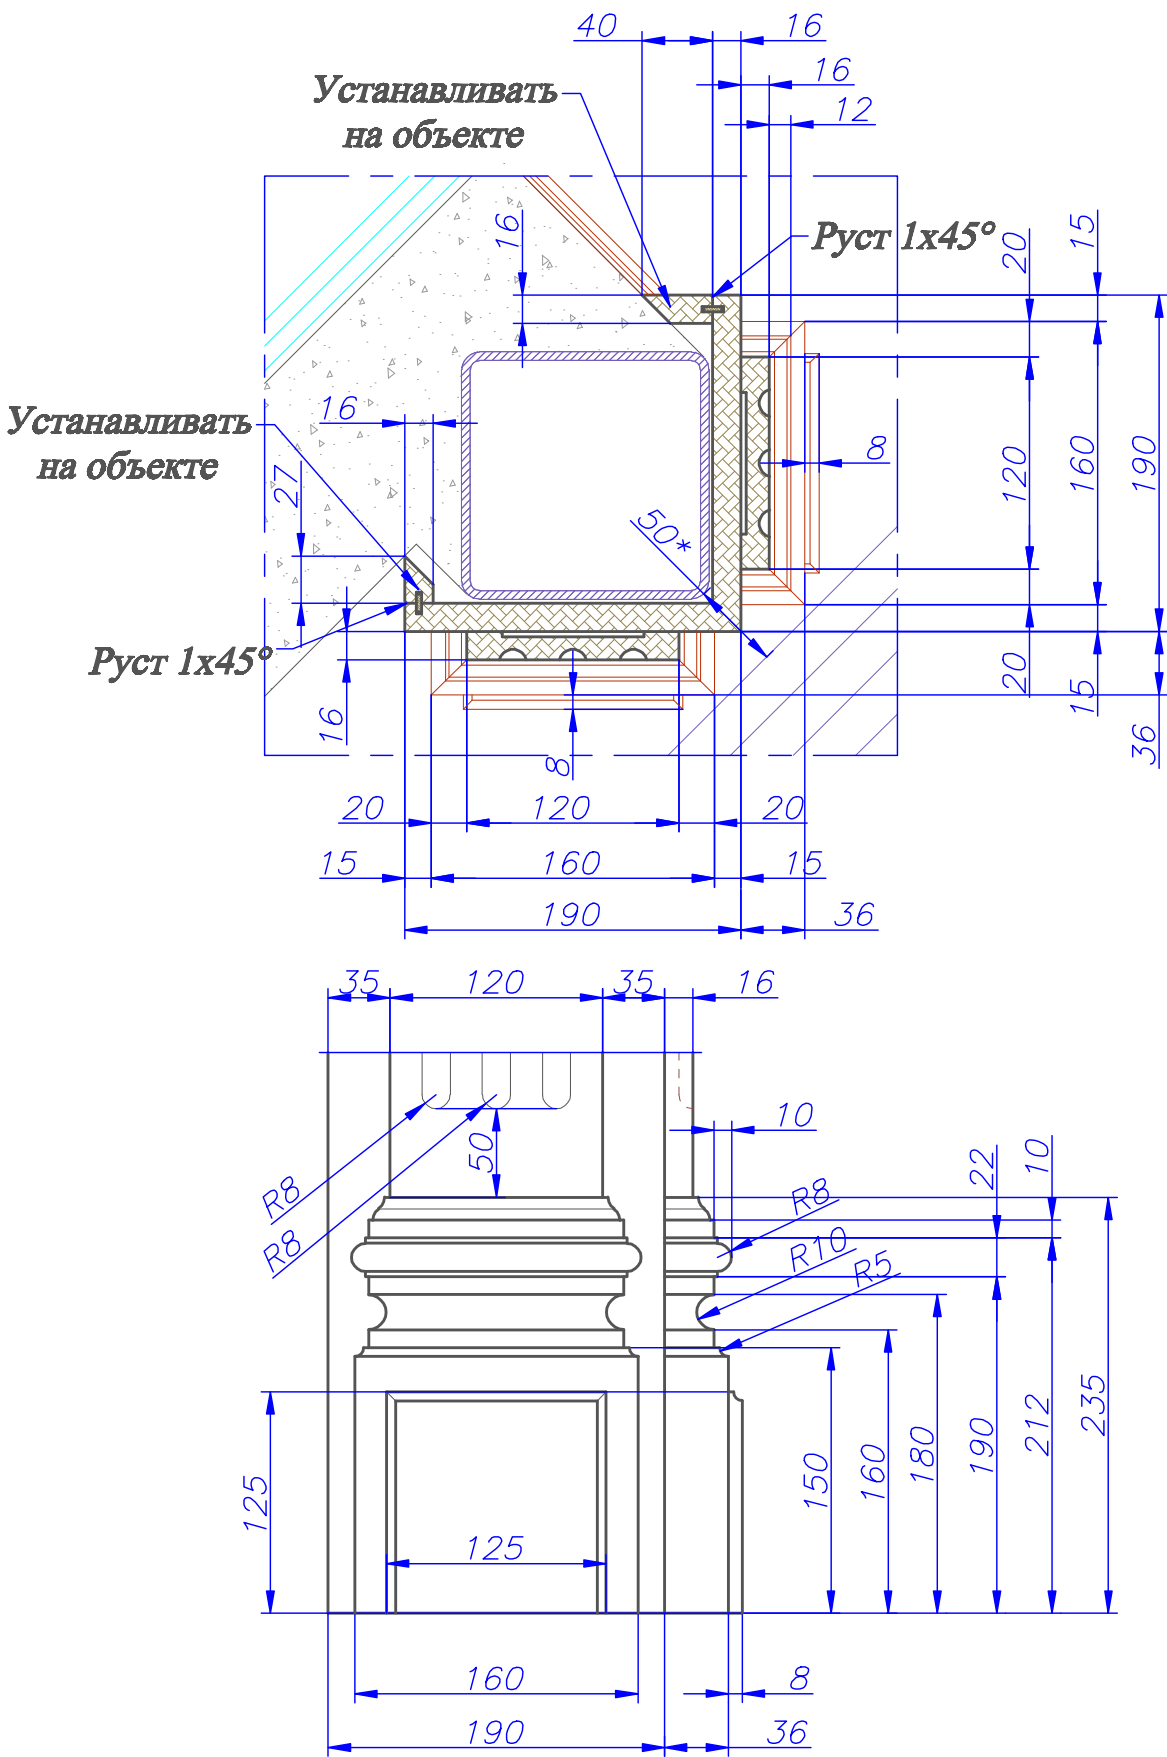


1. Материал : МДФ(гол) +Массив сосны.
2. Финиш : Покраска на производстве ,пatina,лак.
Цвет по образцу.



Ф.И.О.	Дата	Подпись	Колонны на балконе при детской девочки		
Ген.директор Меркулов А.Г.			Обрамление колонны слева		
Тех.директор Вознесенский В.Н.					
Архитектор					
Конструктор Щакин М.В.					
Согласовано			г. Нижний Новгород, ул. Горького, дом 77,квартира 83.		
Ф.И.О.	Дата	Подпись	Стадия	Лист	Листов
			РД	2	
			КЛАССИКА СТОЛЯРНЫЕ МАСТЕРСКИЕ		

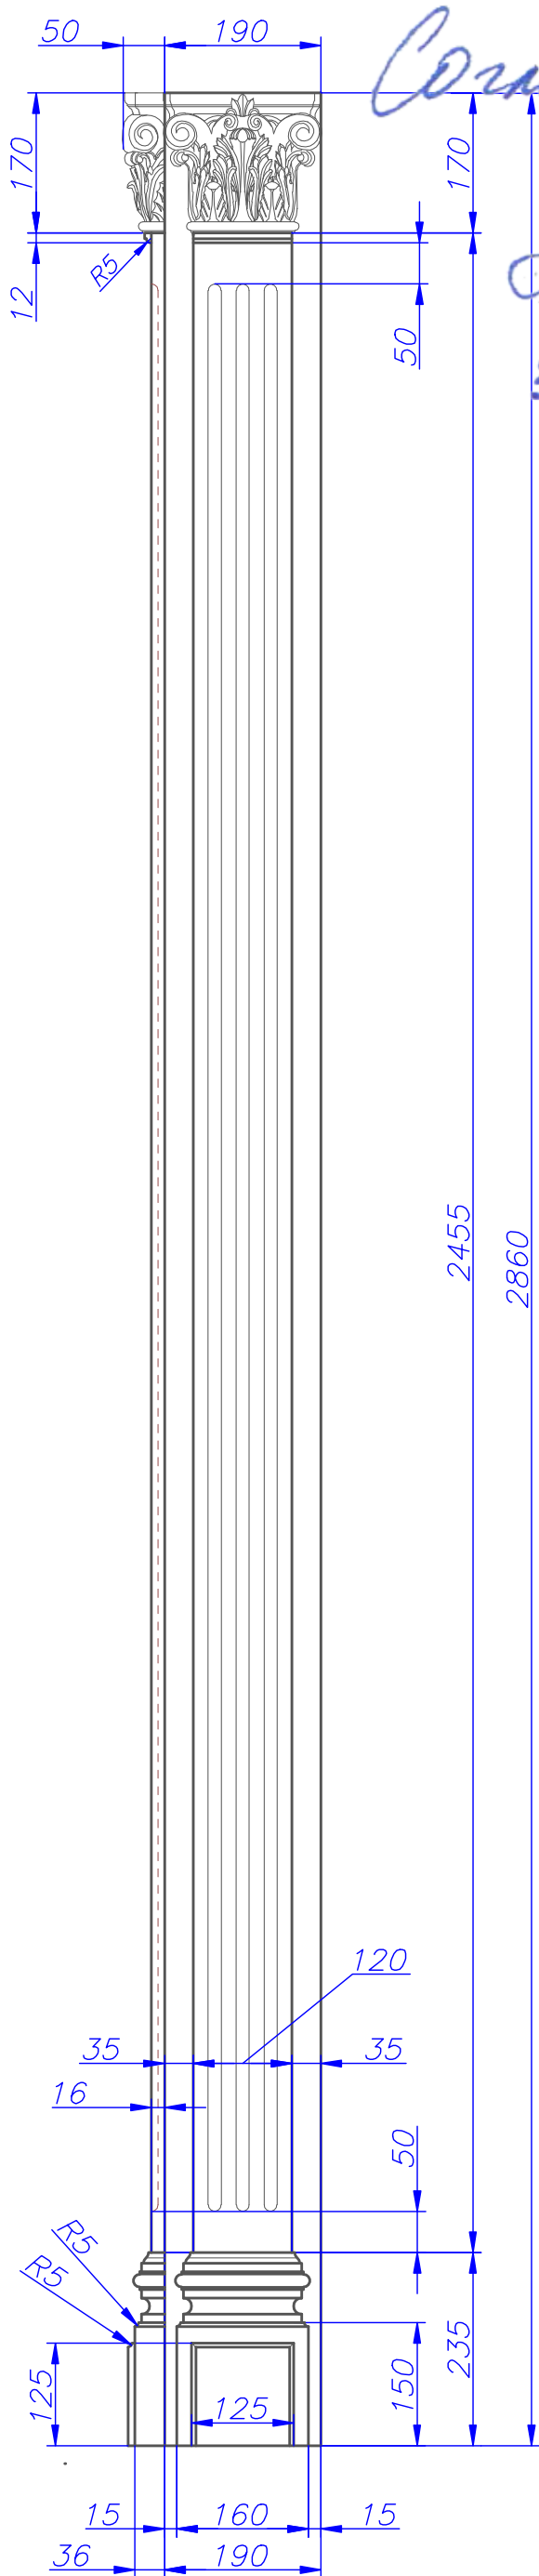

Сечение колонны выше подоконника

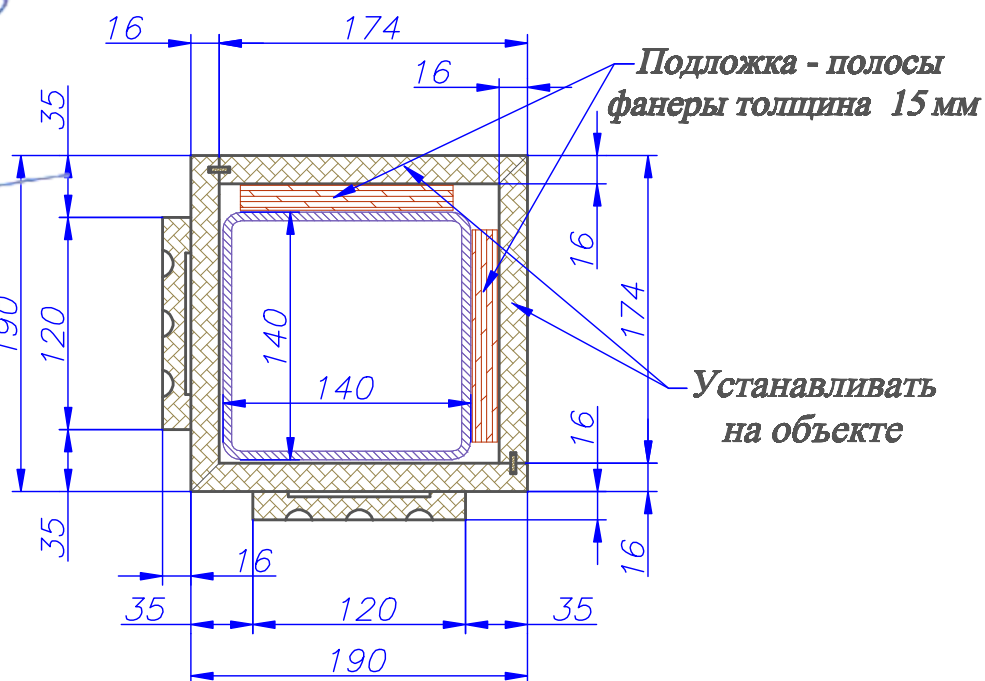

Сечение колонны ниже подоконника

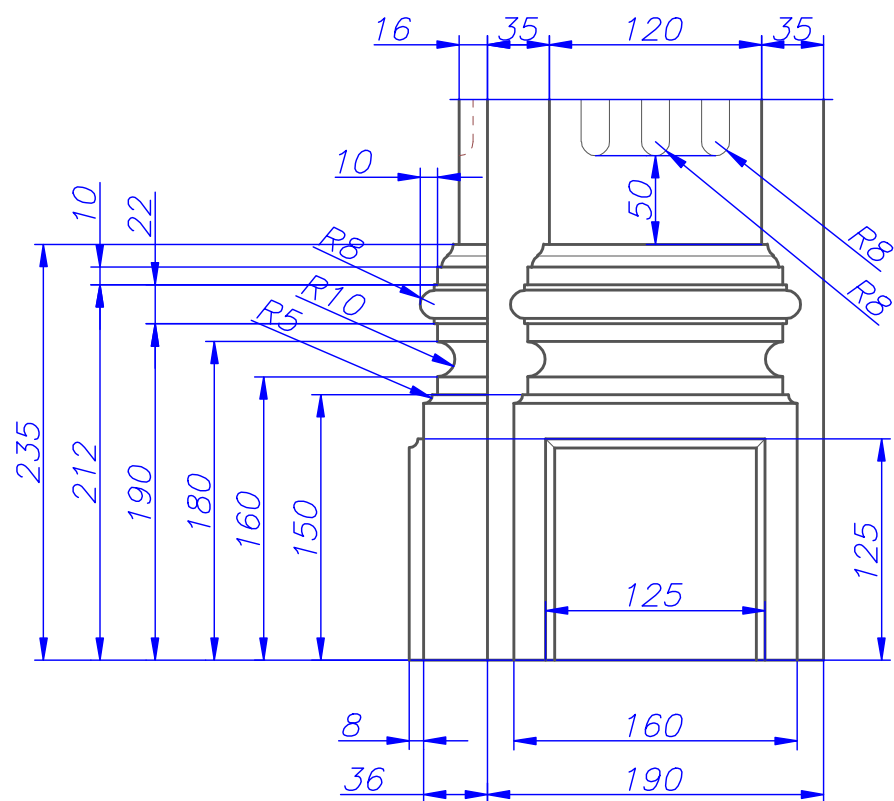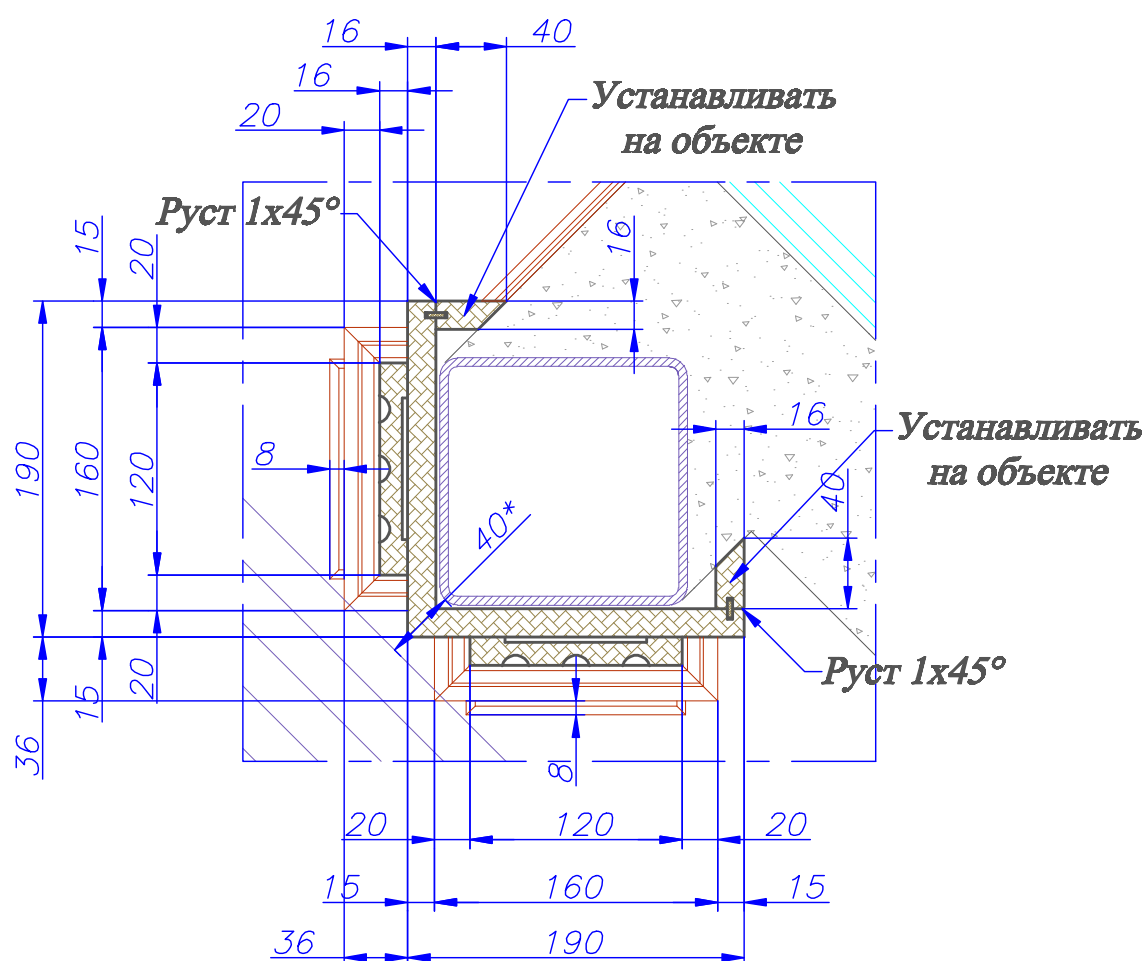

1. Материал : МДФ(гол) +Массив сосны.
2. Финиш : Покраска на производстве ,пatina,лак.
Цвет по образцу.

Ф.И.О.	Дата	Подпись			
Ген.директор	Меркулов А.Г.		Колонны на балконе при детской девочки		
Тех.директор	Вознесенский В.Н.				
Архитектор					
Конструктор	Щакин М.В.				
Согласовано			Обрамление колонны справа		
Ф.И.О.	Дата	Подпись	РД	3	3
г. Нижний Новгород, ул. Горького, дом 77,квартира 83.			КЛАССИКА		
			СТОЛЯРНЫЕ МАСТЕРСКИЕ		