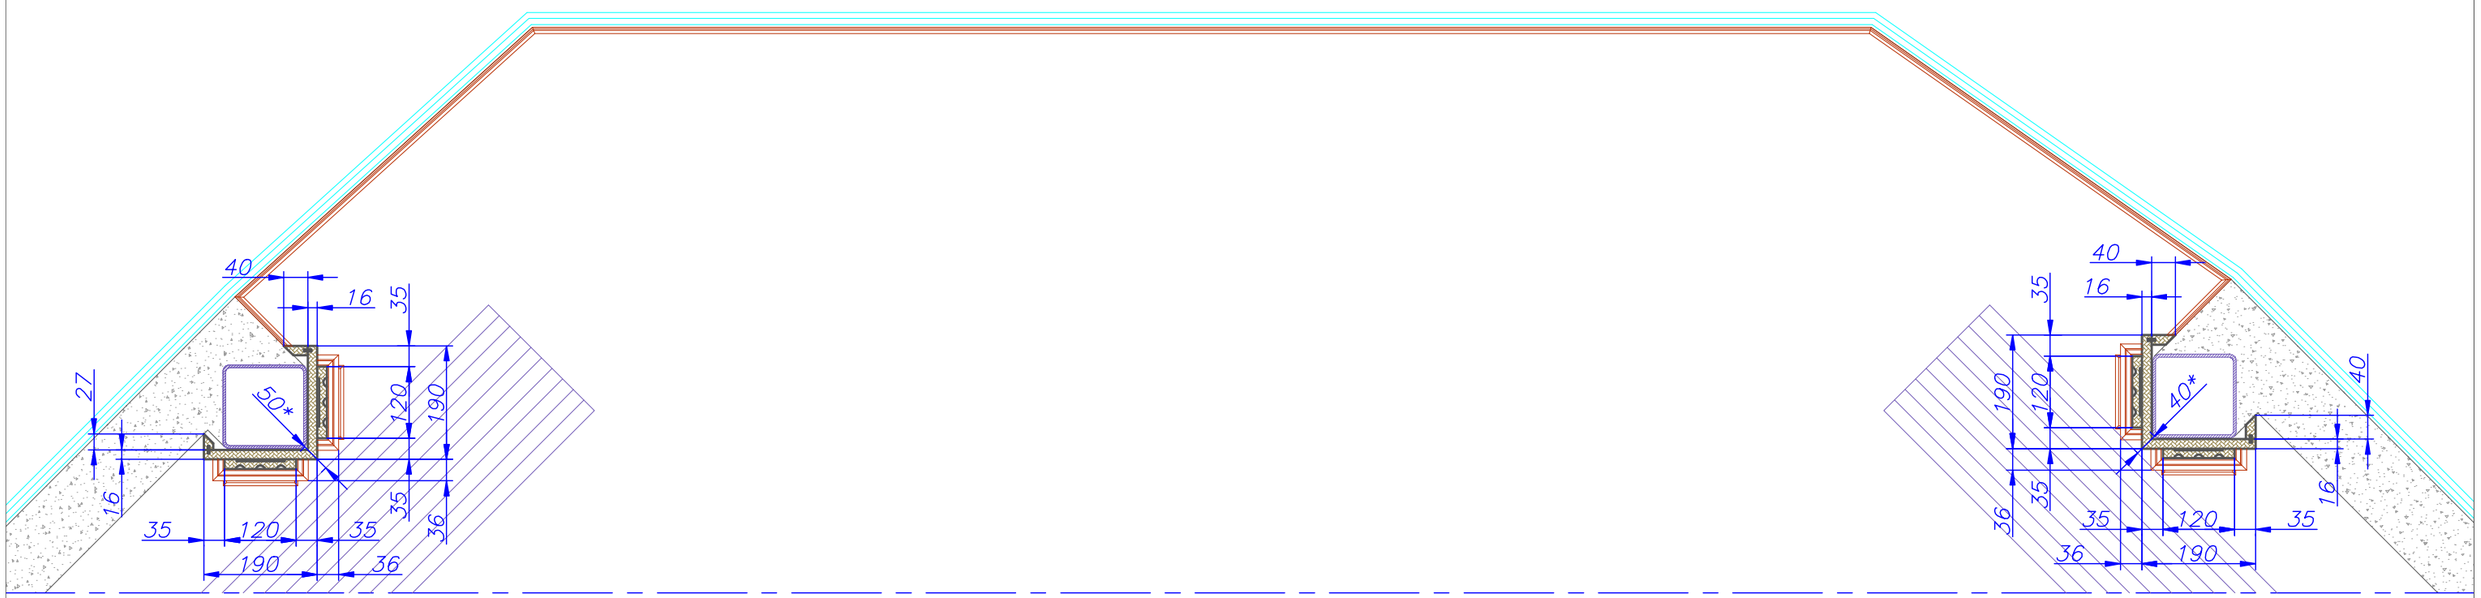

Плинтус по краю оконной рамы
≈ 4 м.п.

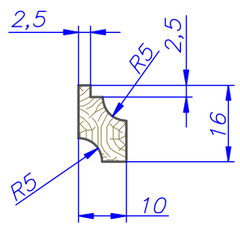

КЛАССИКА
СТОЛЯРНЫЕ МАСТЕРСКИЕ
Рассмотрев и получив все необходимые разъяснения
ПРИНИМАЮ И СОГЛАСОВЫВАЮ
ДАТА_____200 г. ПОДПИСЬ_____

1. Материал : МДФ(гол) +Массив сосны.
2. Финиш : Покраска на производстве ,патина ,лак.
Цвет по образцу.

	Ф.И.О.	Дата	Подпись
Ген.директор	Меркушенков А.Г.		
Тех.директор	Волгосевский В.Н.		
Архитектор			
Конструктор	Шишов М.В.		
Согласовано			
	Ф.И.О.	Дата	Подпись

Колонны на балконе при детской девочки

Стадия	Лист	Листов
РД	1	3

г. Нижний Новгород, ул. Горького, дом 77,квартира 83.

КЛАССИКА
СТОЛЯРНЫЕ МАСТЕРСКИЕ