



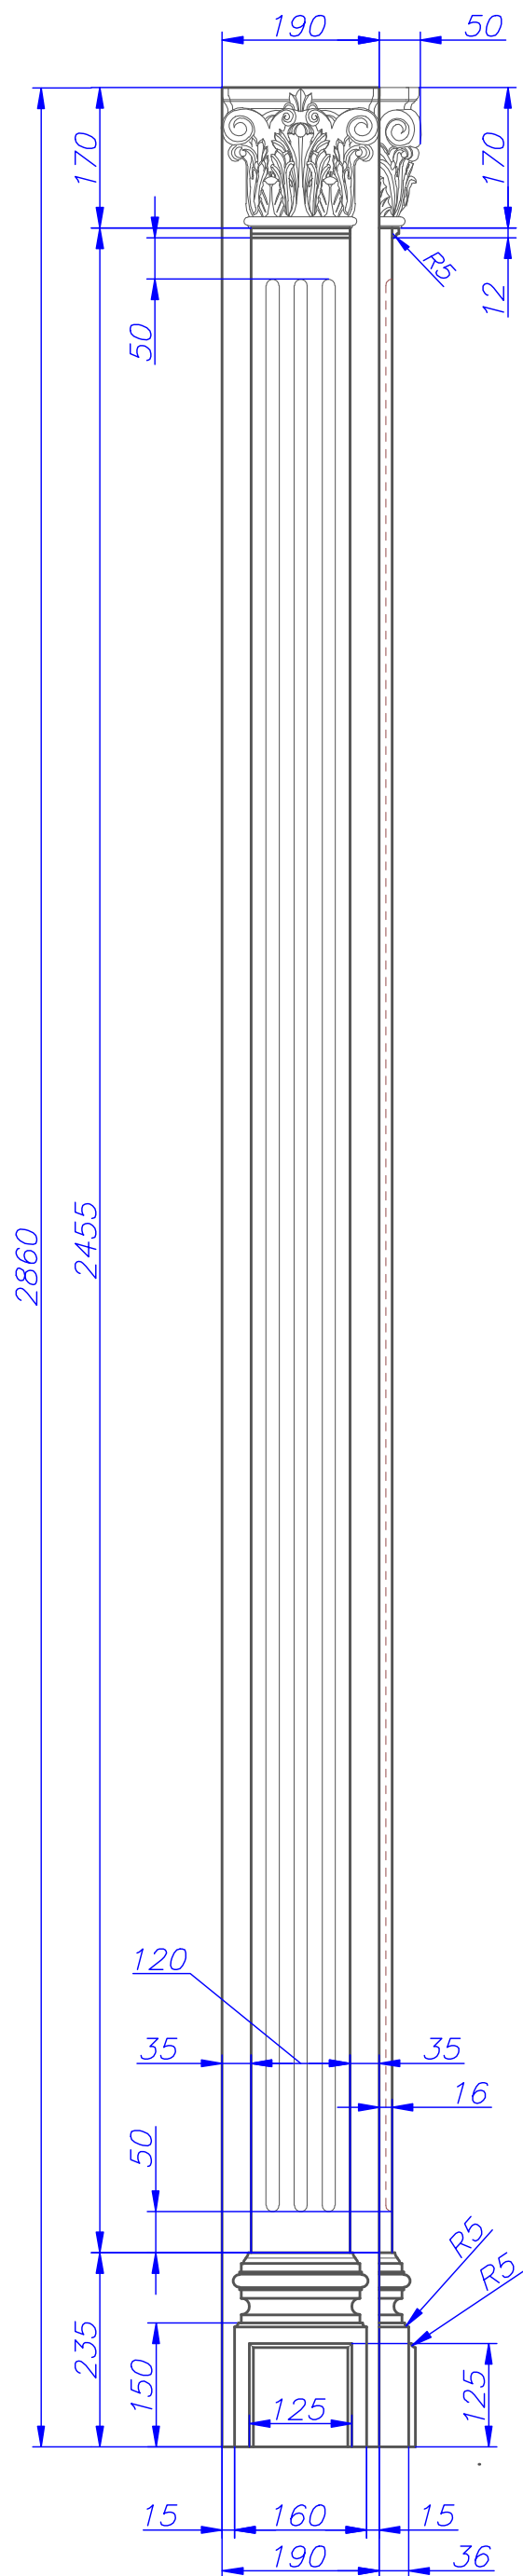


1. Материал : МДФ(гол) +Массив сосны.
2. Финиш : Покраска на производстве ,пatina,лак.
Цвет по образцу.

Сечение колонны выше подоконника

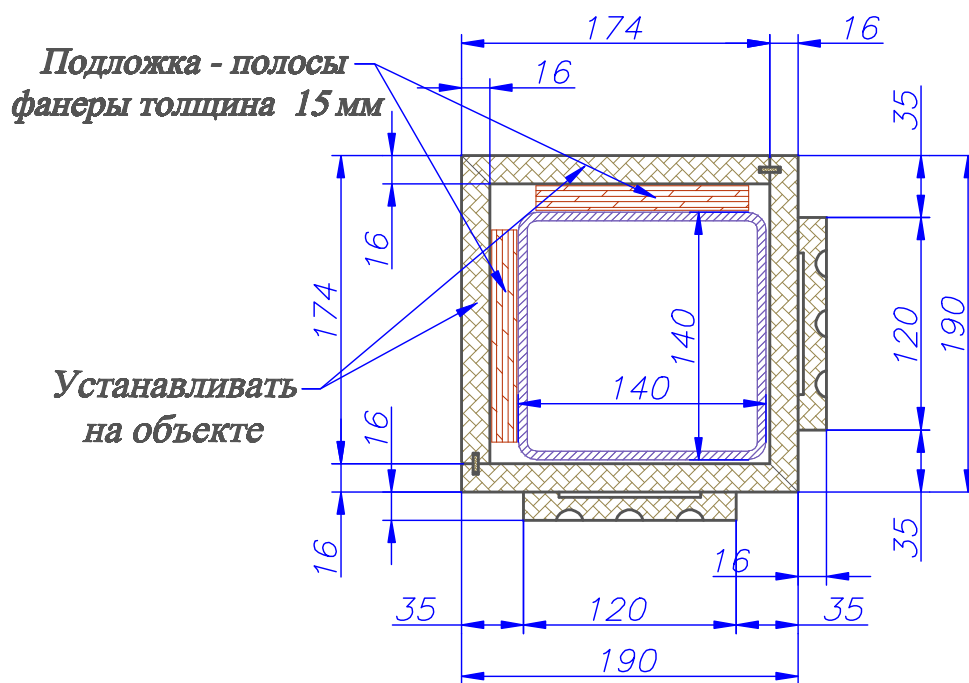

Сечение колонны ниже подоконника

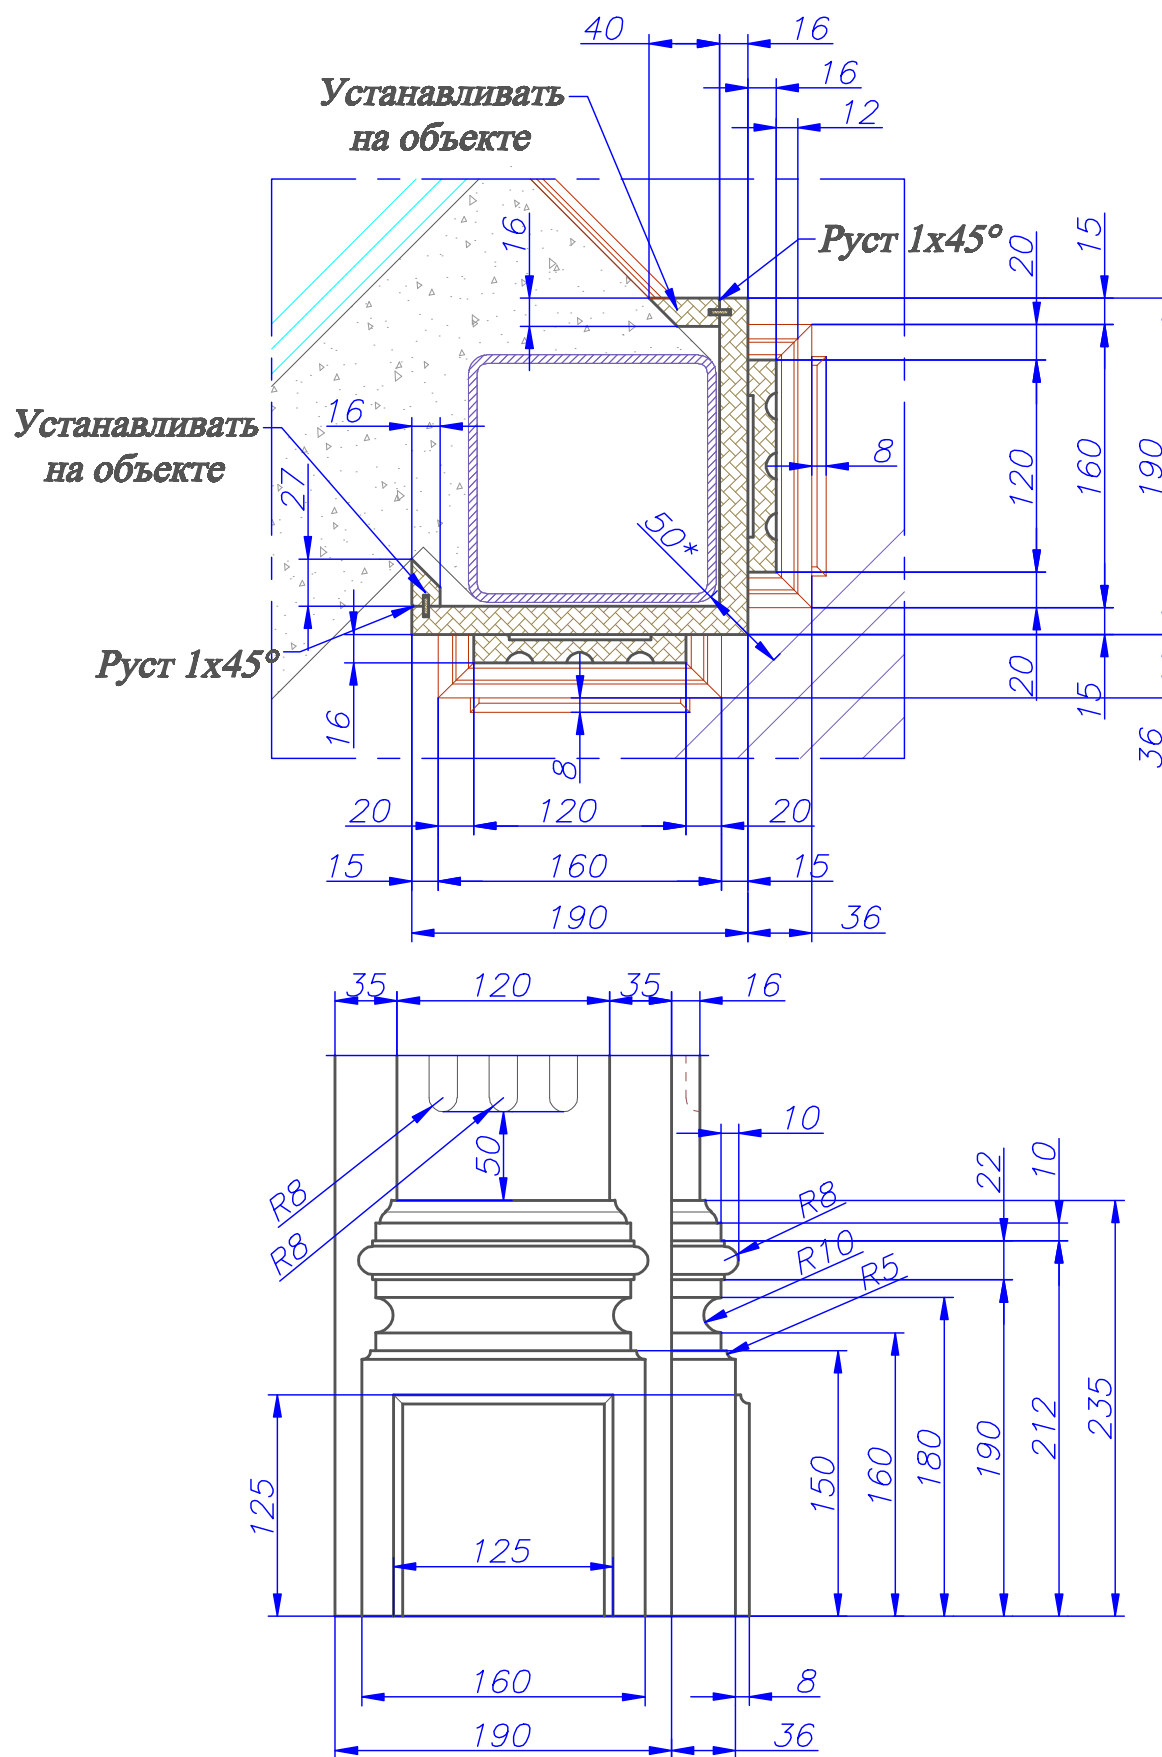

Ф.И.О.	Дата	Подпись	Колонны на балконе при детской девочки		
Ген.директор	Меркулов А.Г.				
Тех.директор	Вознесенский В.Н.				
Архитектор	Щакин М.В.				
Конструктор			Обрамление колонны слева		
Согласовано					
Ф.И.О.	Дата	Подпись			
г. Нижний Новгород, ул. Горького, дом 77,квартира 83.			Стадия	Лист	Листов
			РД	2	
			КЛАССИКА СТОЛЯРНЫЕ МАСТЕРСКИЕ		