


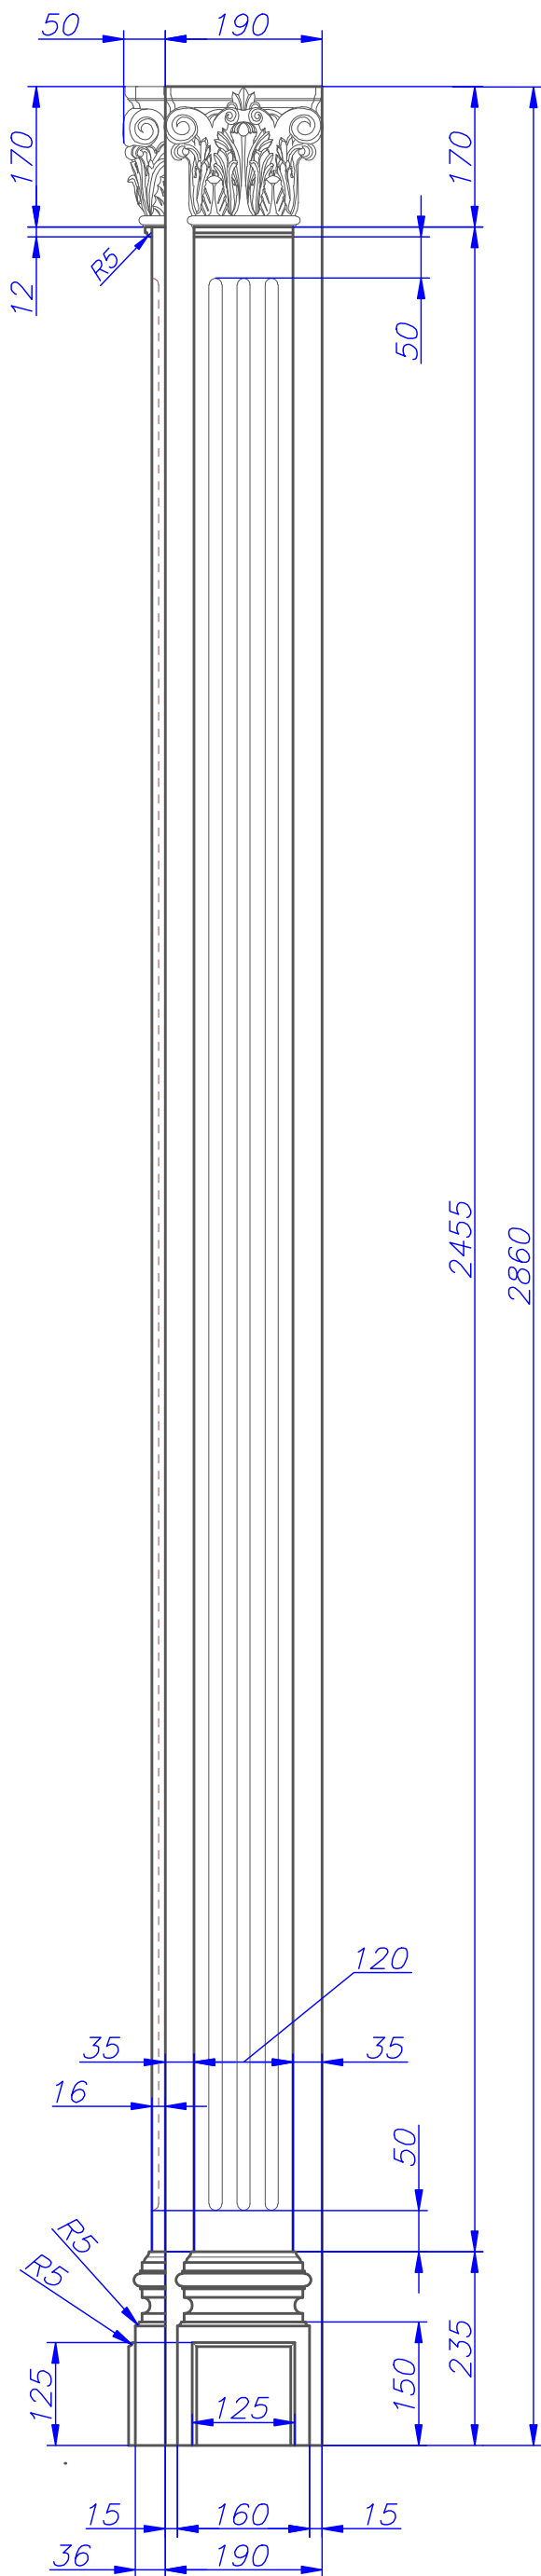


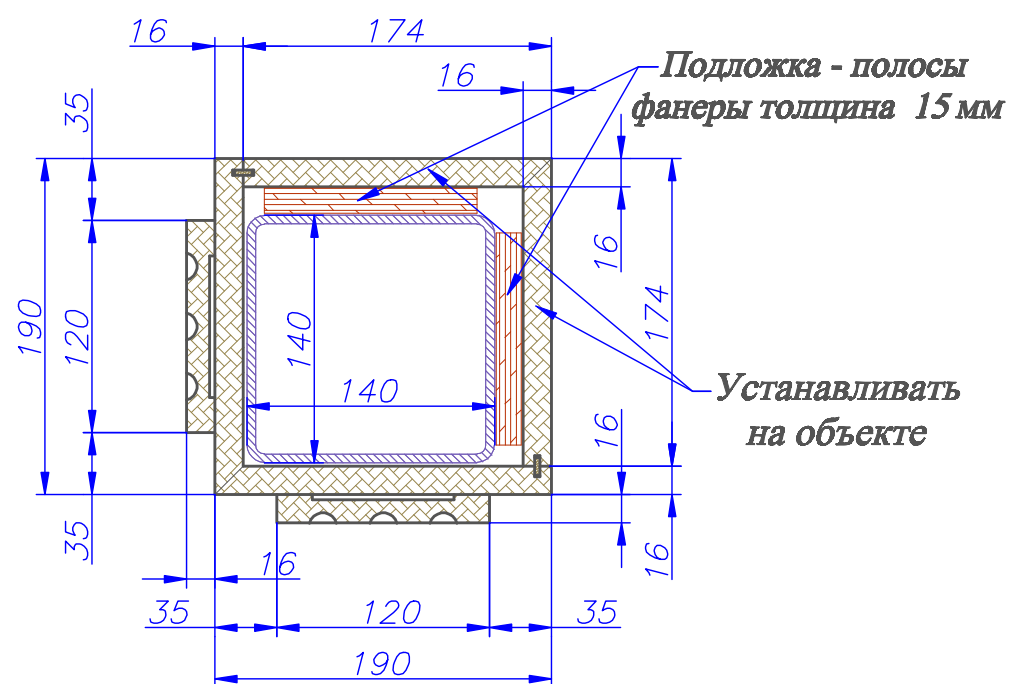

Сечение колонны выше подоконника

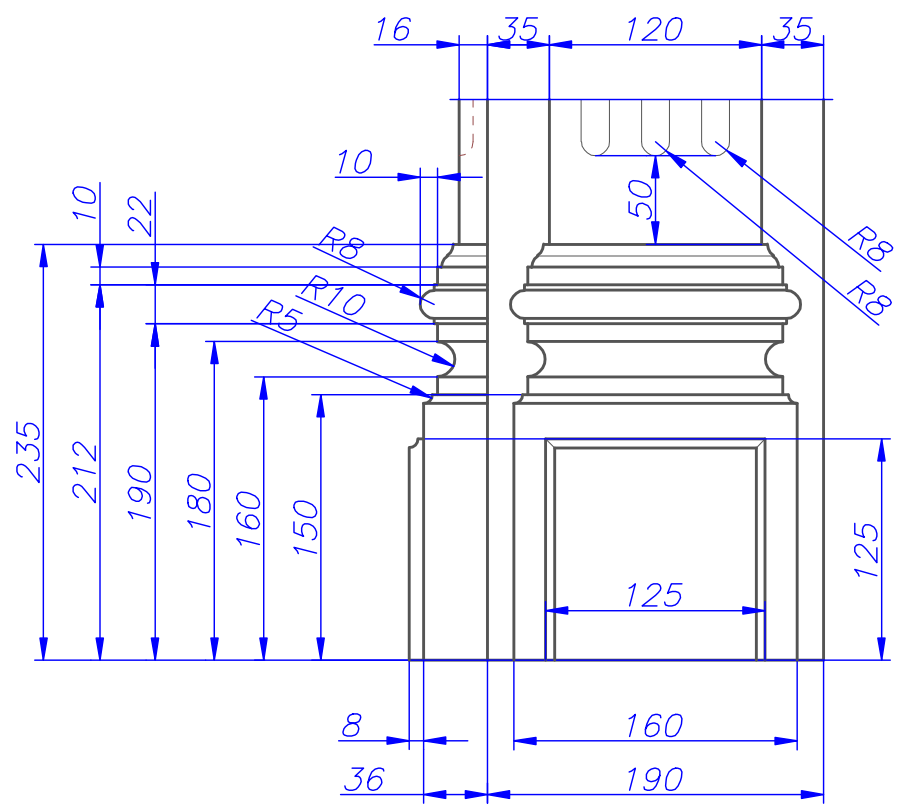

Сечение колонны ниже подоконника

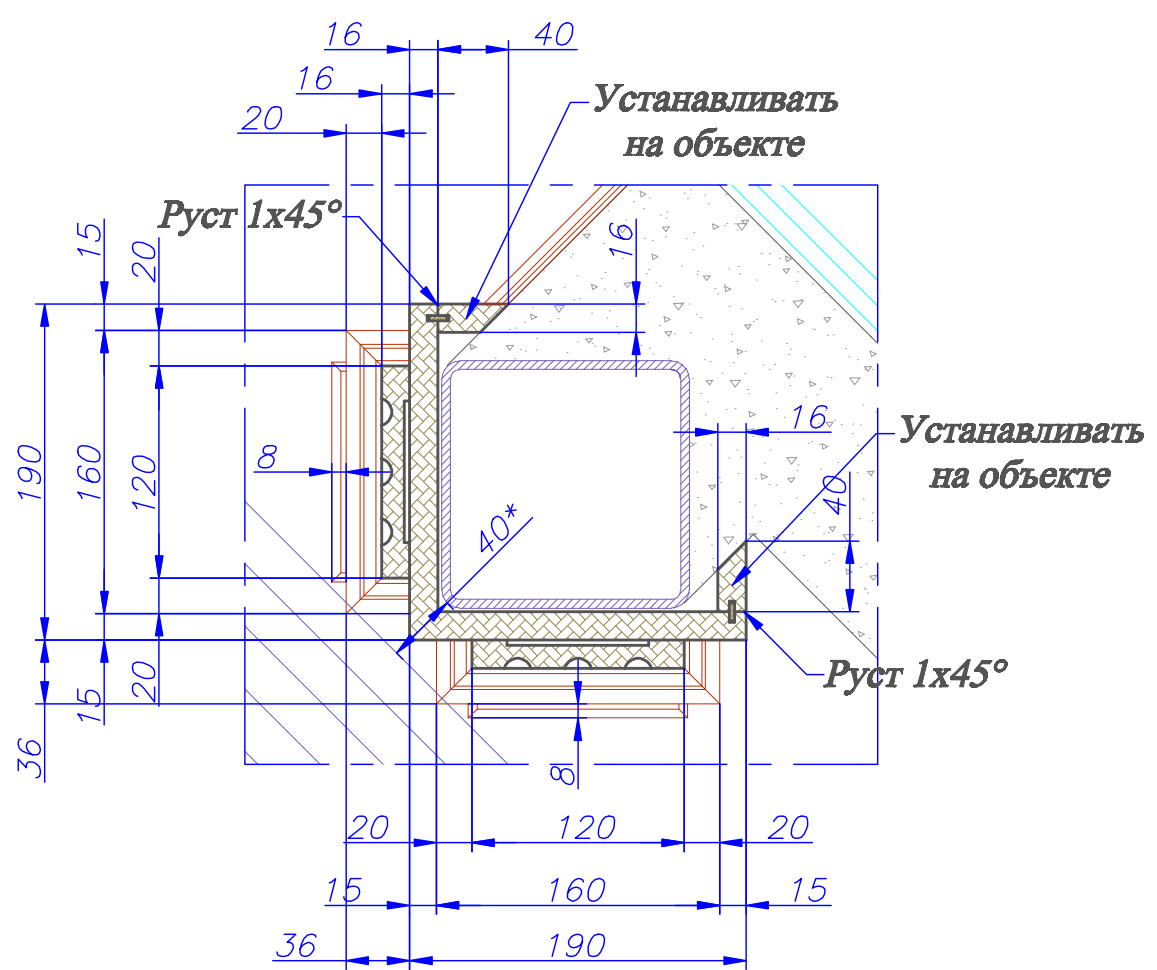

- 1. Материал : МДФ(гол) +Массив сосны.
 - 2. Финиш : Покраска на производстве ,пatina,лак.
- Цвет по образцу.

Ф.И.О.	Дата	Подпись	Колонны на балконе при детской девочки		
Ген.директор	Меркулов А.Г.				
Тех.директор	Вознесенский В.Н.				
Архитектор					
Конструктор	Щакин М.В.		Обрамление колонны справа		
Согласовано					
Ф.И.О.	Дата	Подпись			
г. Нижний Новгород, ул. Горького, дом 77,квартира 83.			Стадия	Лист	Листов
			РД	3	3
			КЛАССИКА СТОЛЯРНЫЕ МАСТЕРСКИЕ		