


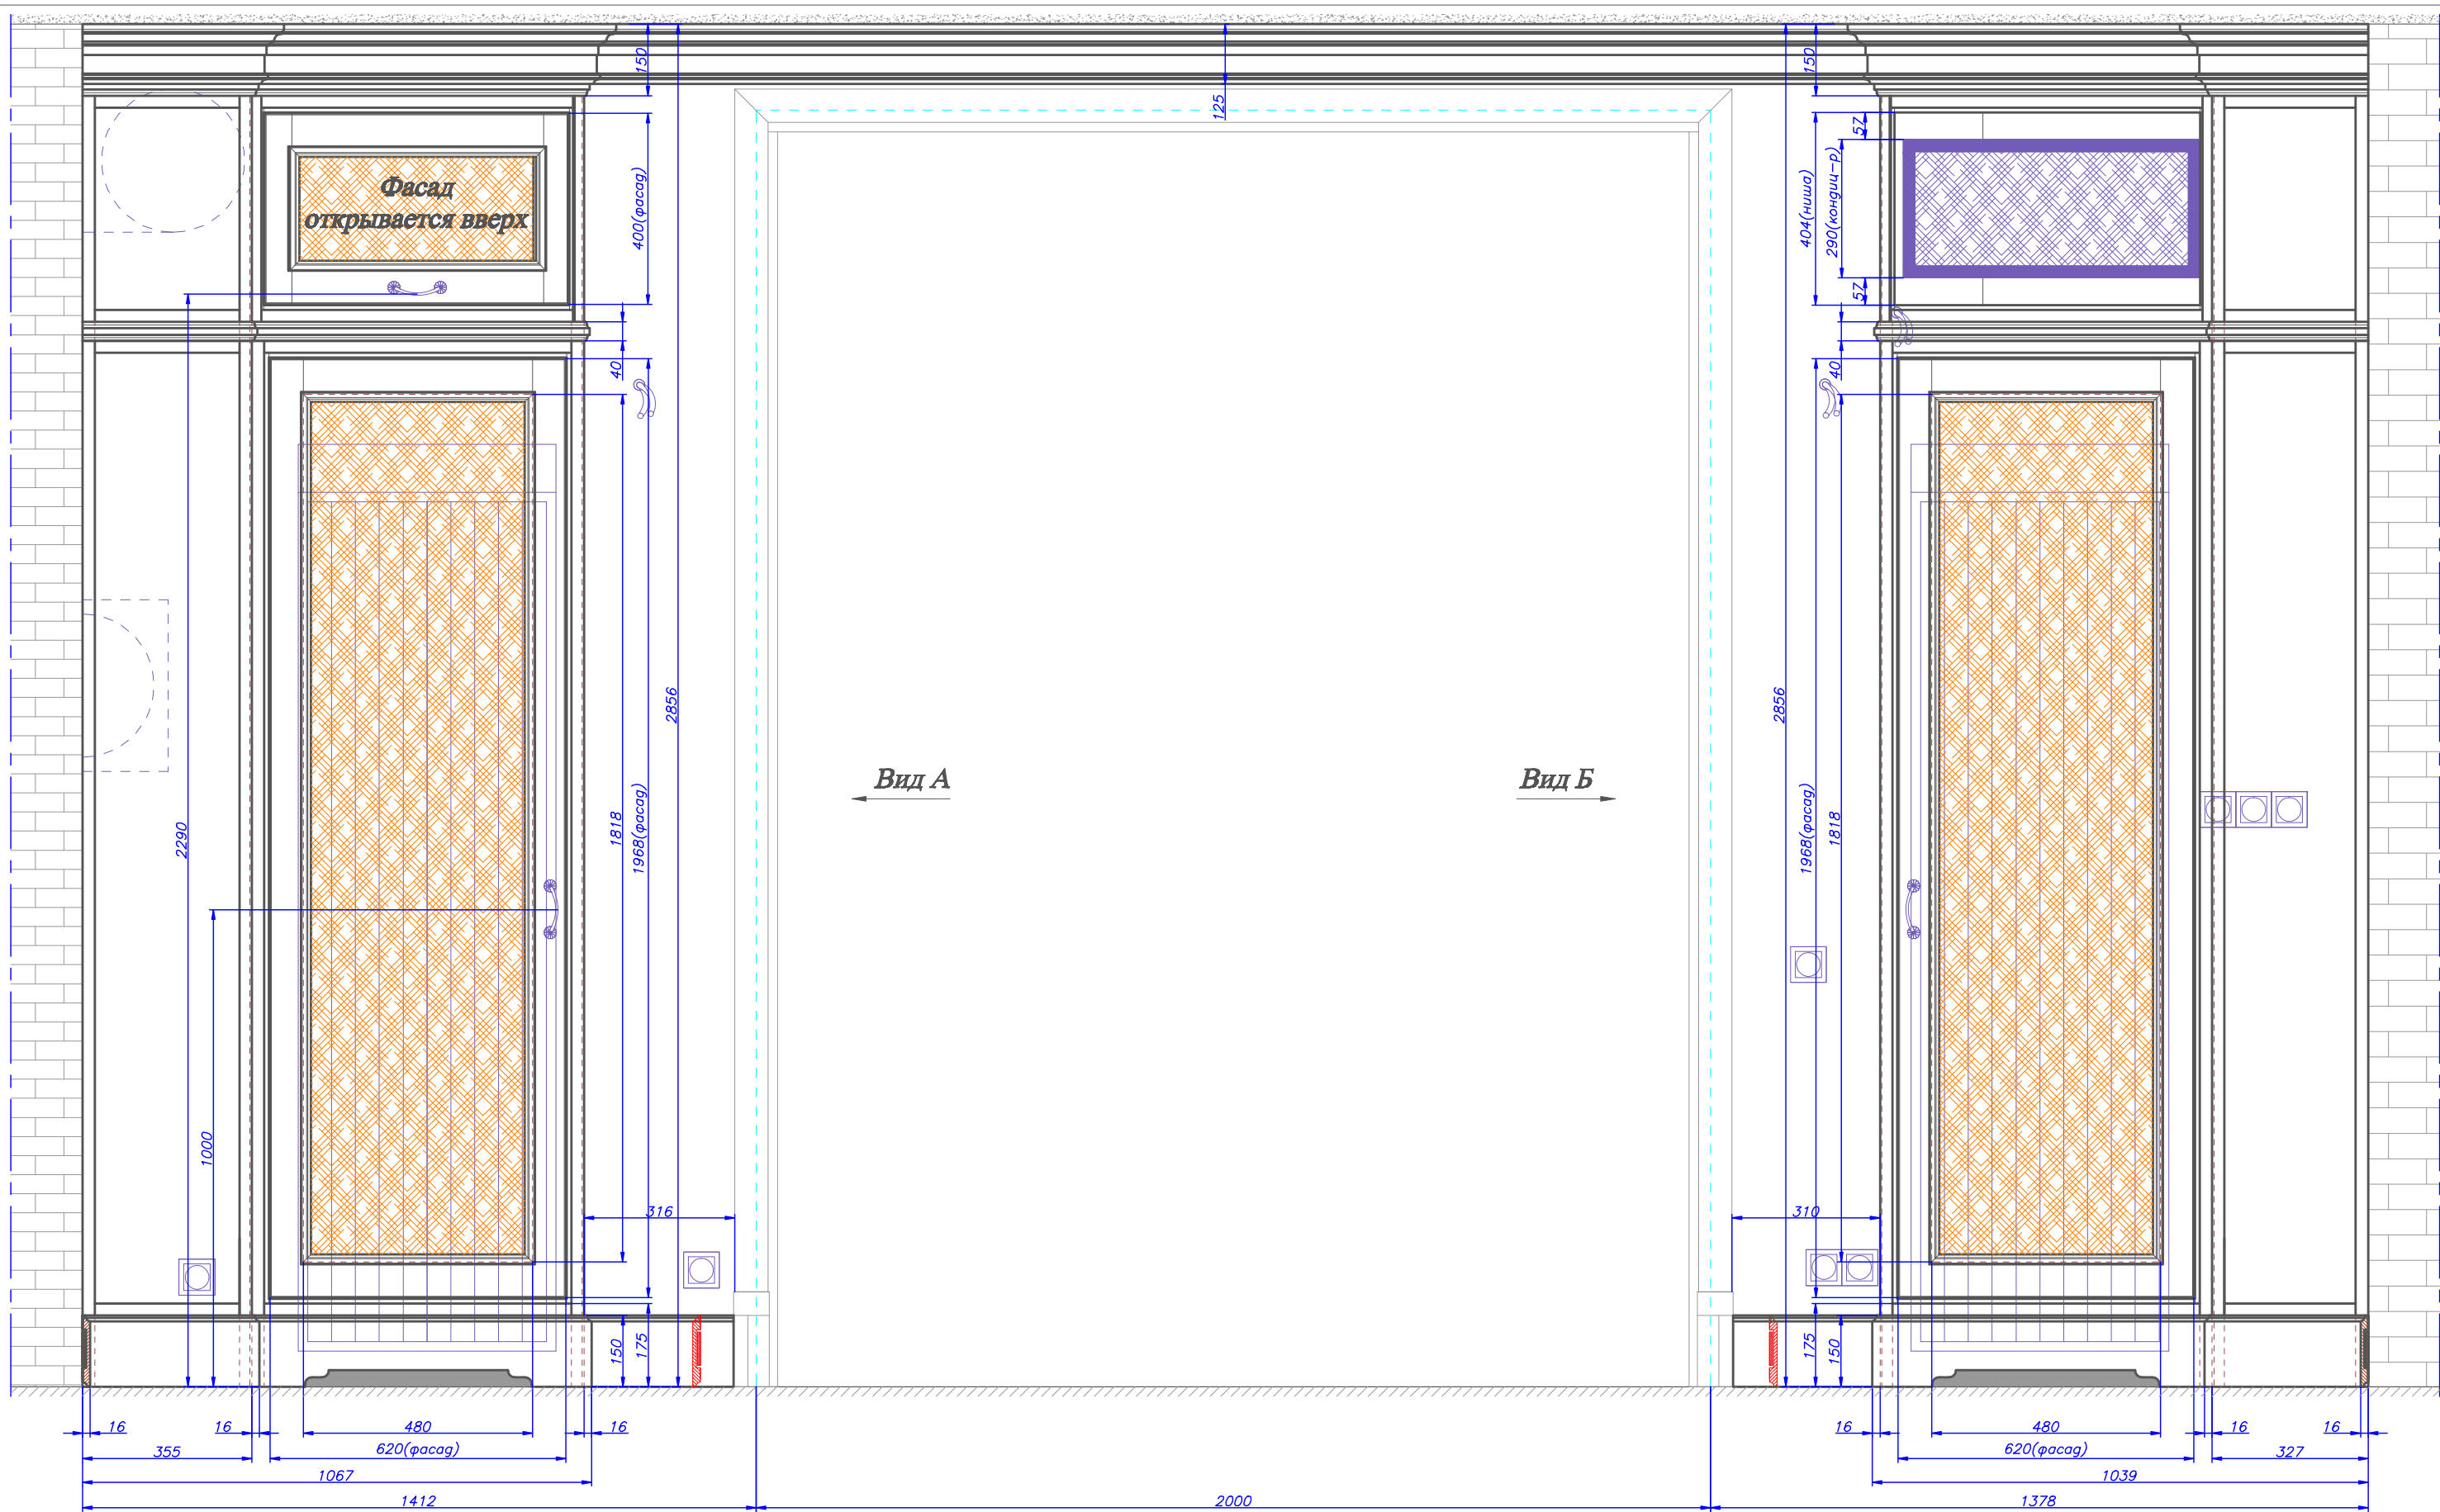

КЛАССИКА
СТОЛЯРНЫЕ МАСТЕРСКИЕ
Рассмотрев и получив все
необходимые разъяснения
**ПРИНИМАЮ И
СОГЛАСОВЫВАЮ**
Дата _____ 200 г. Подпись _____

1. Материал : МДФ(гол) + Массив сосны.
2. Финиш : Покраска на производстве , патина , лак. Цвет по образцу.

Ф.И.О.	Долг	Подпись
Ген. директор	Михайлов А.Г.	
Тех. директор	Васильев В.Н.	
Архитектор		
Инженер	Павлов М.В.	
Специалист		
Ф.И.О.	Долг	Подпись

Шкафы на балконе при детской девочки

Страница	Лист	Листов
РД	1	5
г. Нижний Новгород, ул. Горького, дом 77, квартира 83.		
КЛАССИКА СТОЛЯРНЫЕ МАСТЕРСКИЕ		