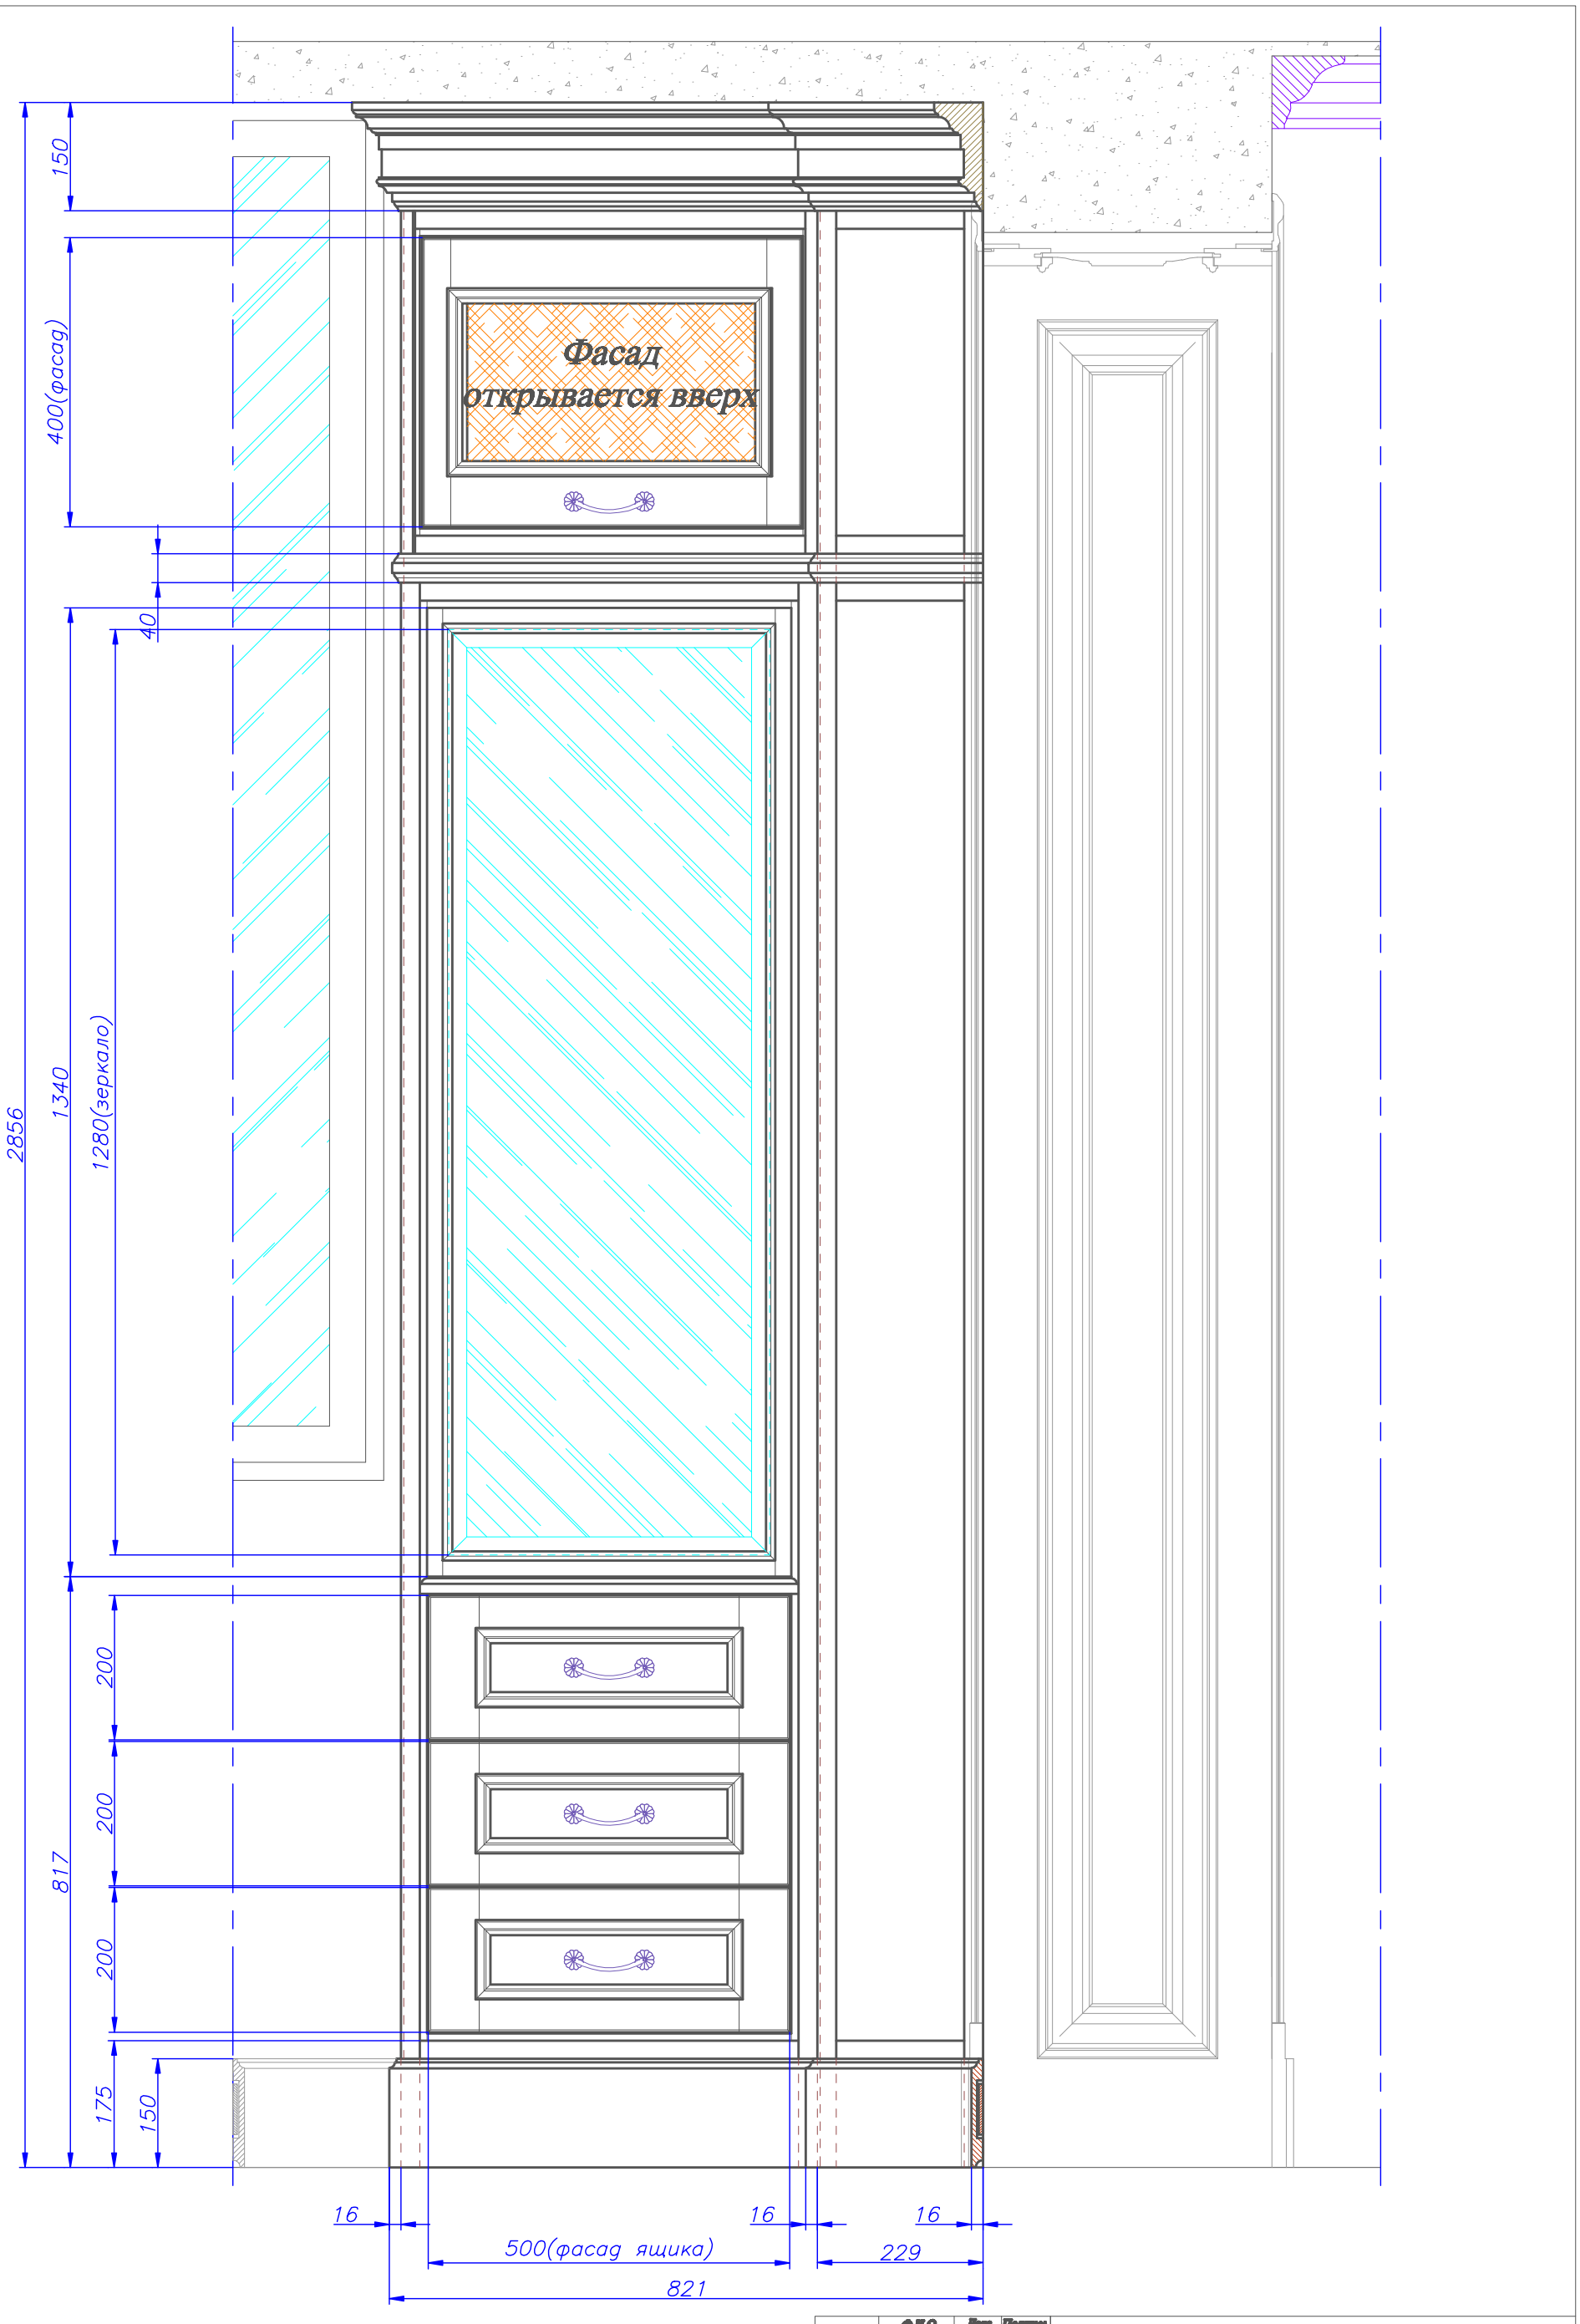


1. Материал : МДФ(гол) +Массив сосны.
2. Финиш : Покраска на производстве ,патина,лак.
Цвет по образцу.

| | Ф.И.О. | Дата | Подпись |
|---|---|---|---|
| Гип.директор | Мартынов А.Г. | | |
| Тех.директор | Всеволожский В.Н. | | |
| Архитектор | | | |
| Конструктор | Шишов М.В. | | |
| Составлено | | | |
| | Ф.И.О. | Дата | Подпись |

# Вид А

| Стадия | Лист | Листов |
|---|---|---|
| РД | 2 | |

г. Нижний Новгород, ул. Горького, дом 77,квартира 83.

КЛАССИКА
СТОЛЯРНЫЕ МАСТЕРСКИЕ