


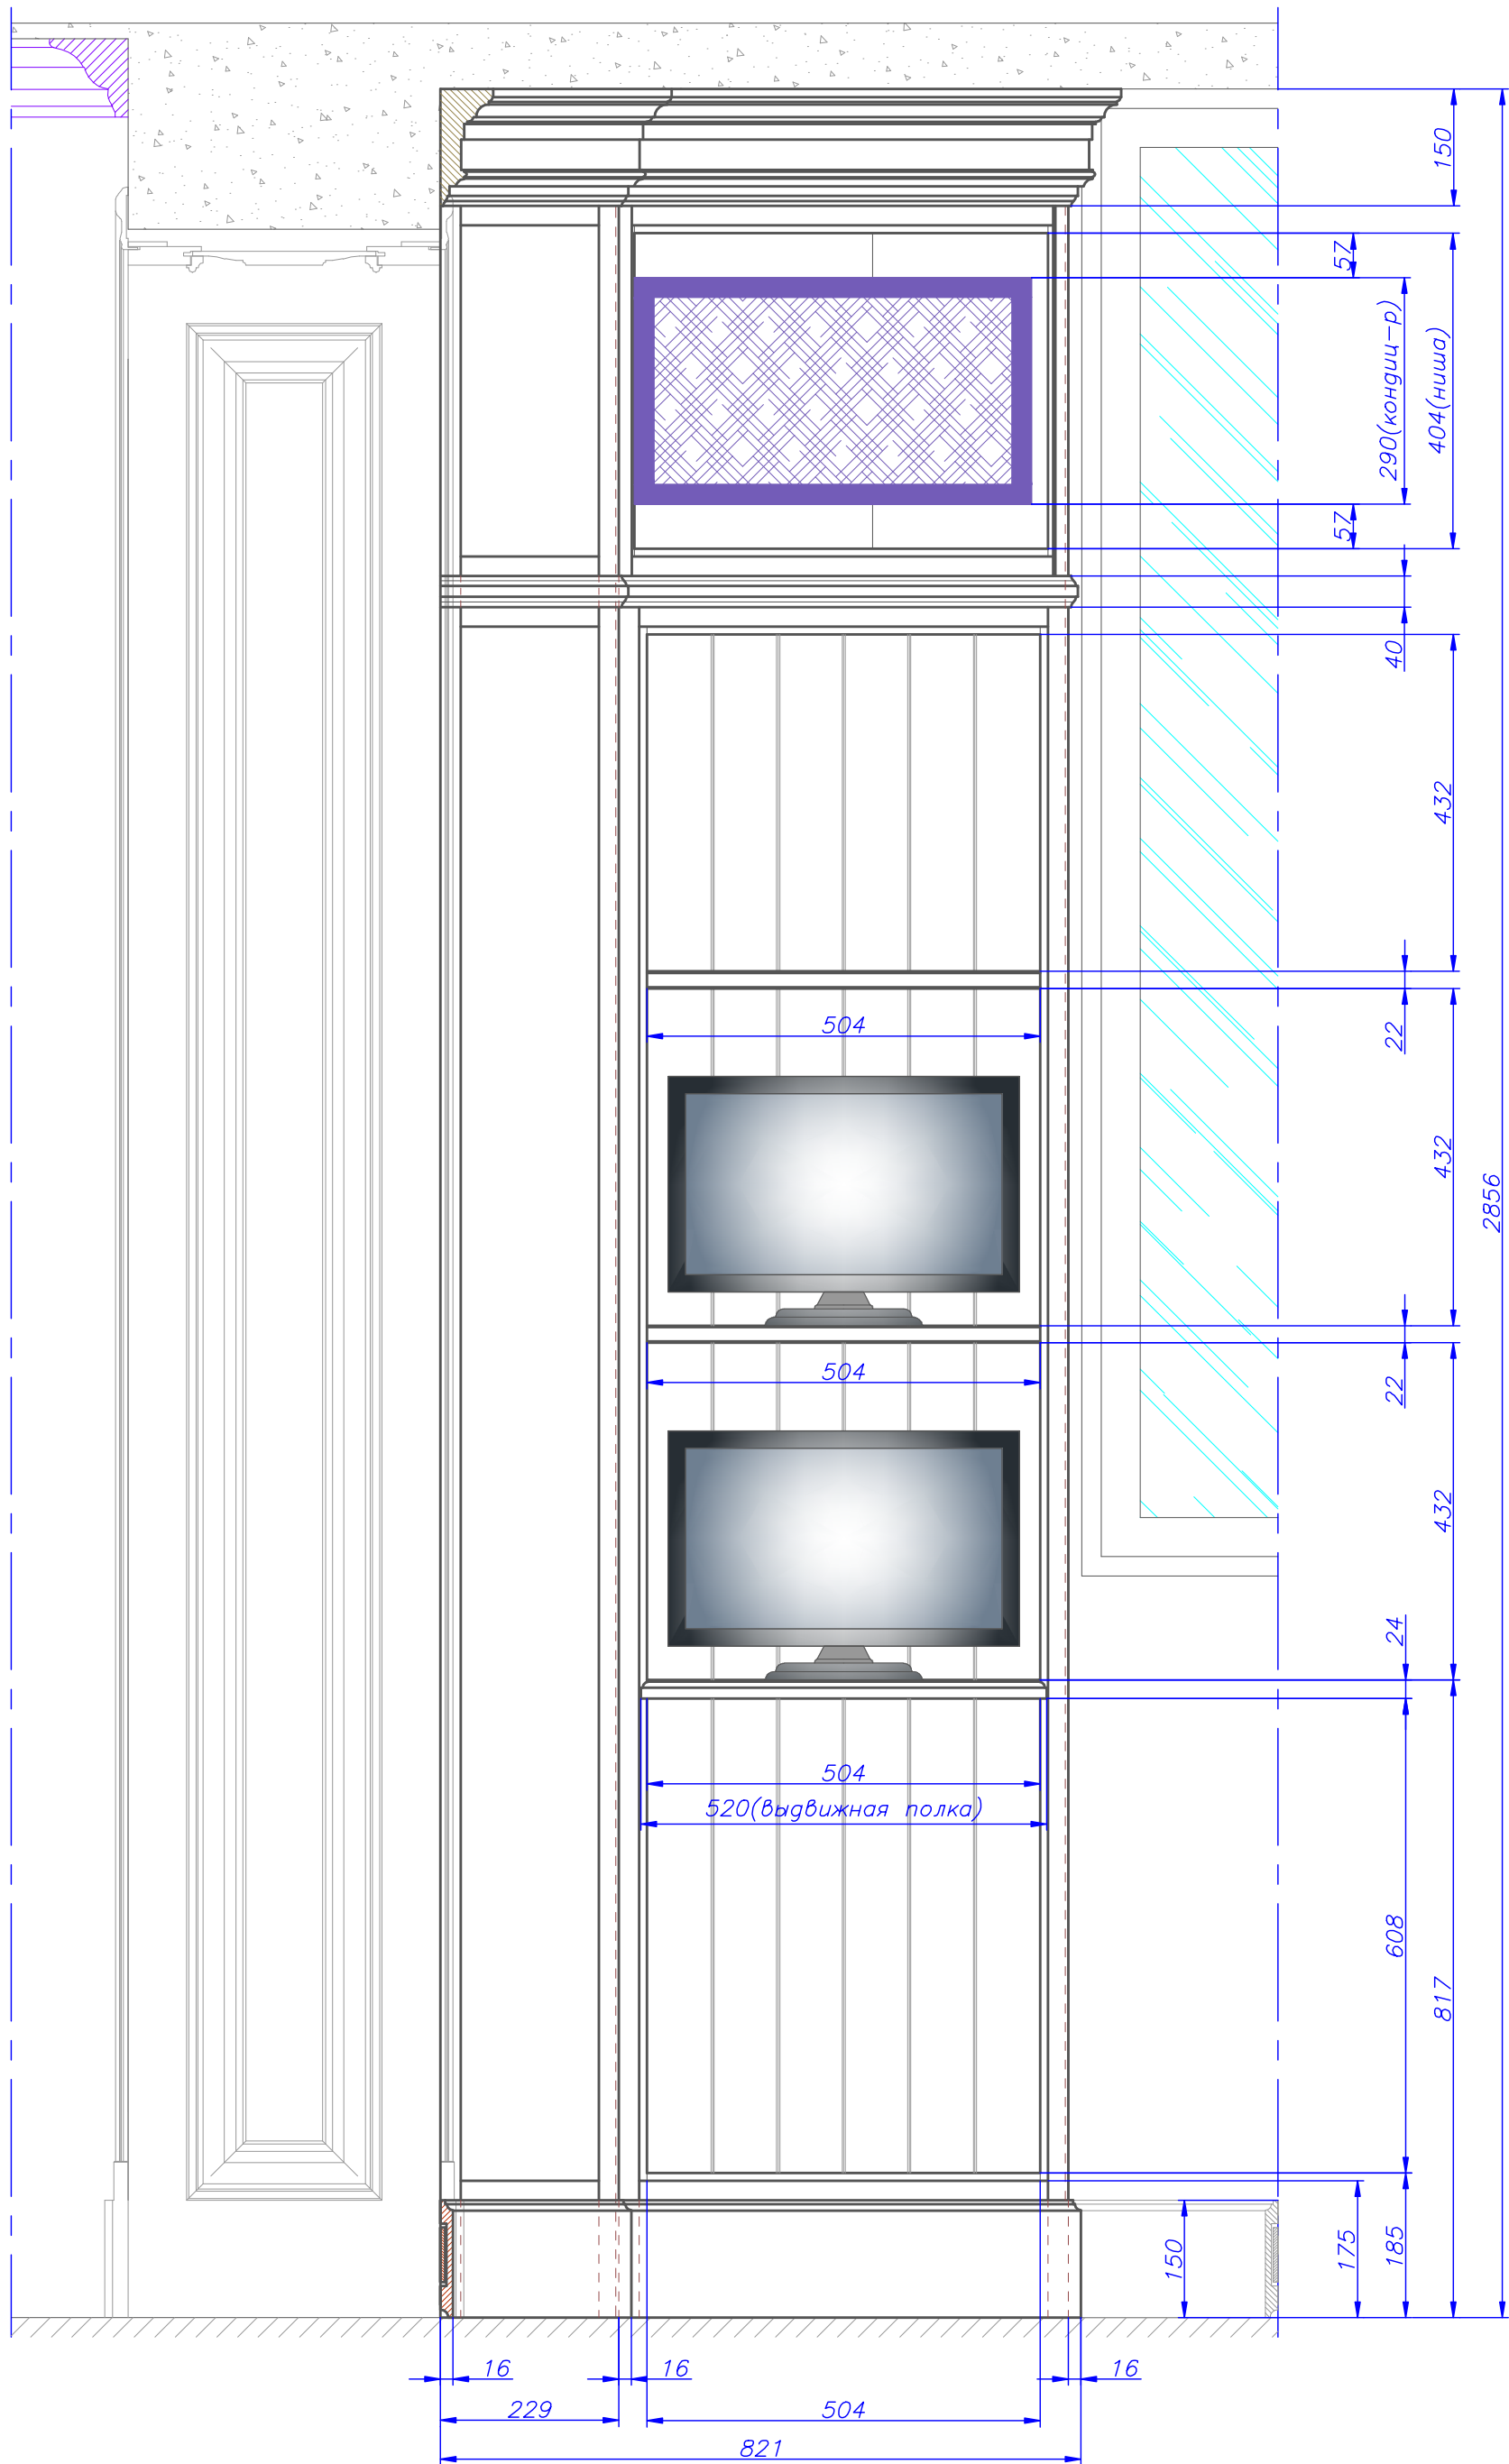

1. Материал : МДФ(гол) + Массив сосны.
2. Финиш : Покраска на производстве , патина, лак.
Цвет по образцу.

Ф.И.О.	Долг	Подпись
Генеральный директор	Михайлов А.Г.	
Технический директор	Воскобойников В.Н.	
Дизайнер		
Конструктор	Шинин М.В.	
Специалист		
Ф.И.О.	Долг	Подпись

Вид Б

г. Нижний Новгород, ул. Горького,
дом 77, квартира 83.

Страница	Лист	Листов
РД	3	

КЛАССИКА
СТОЛЯРНЫЕ МАСТЕРСКИЕ