

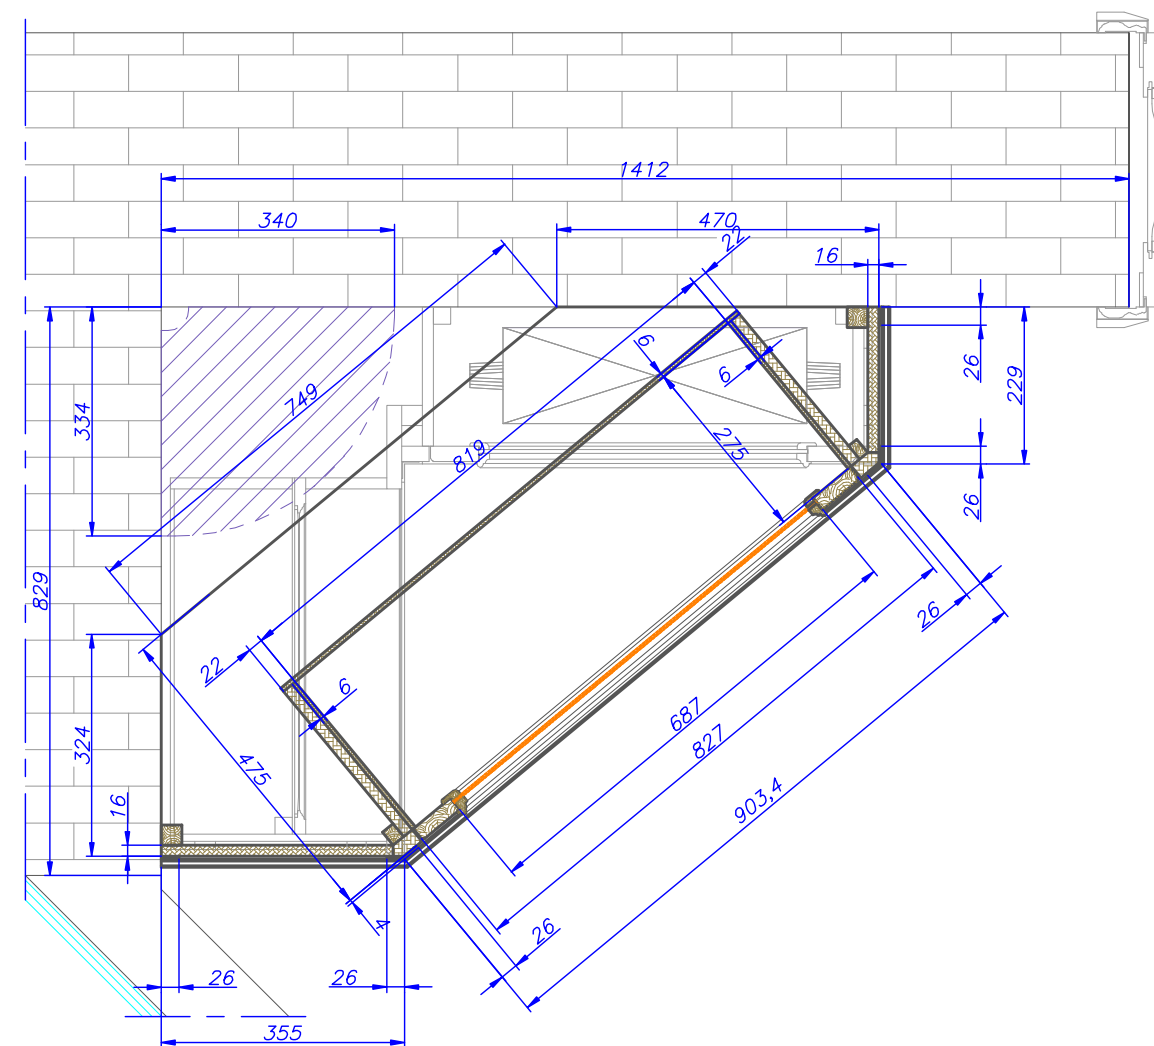


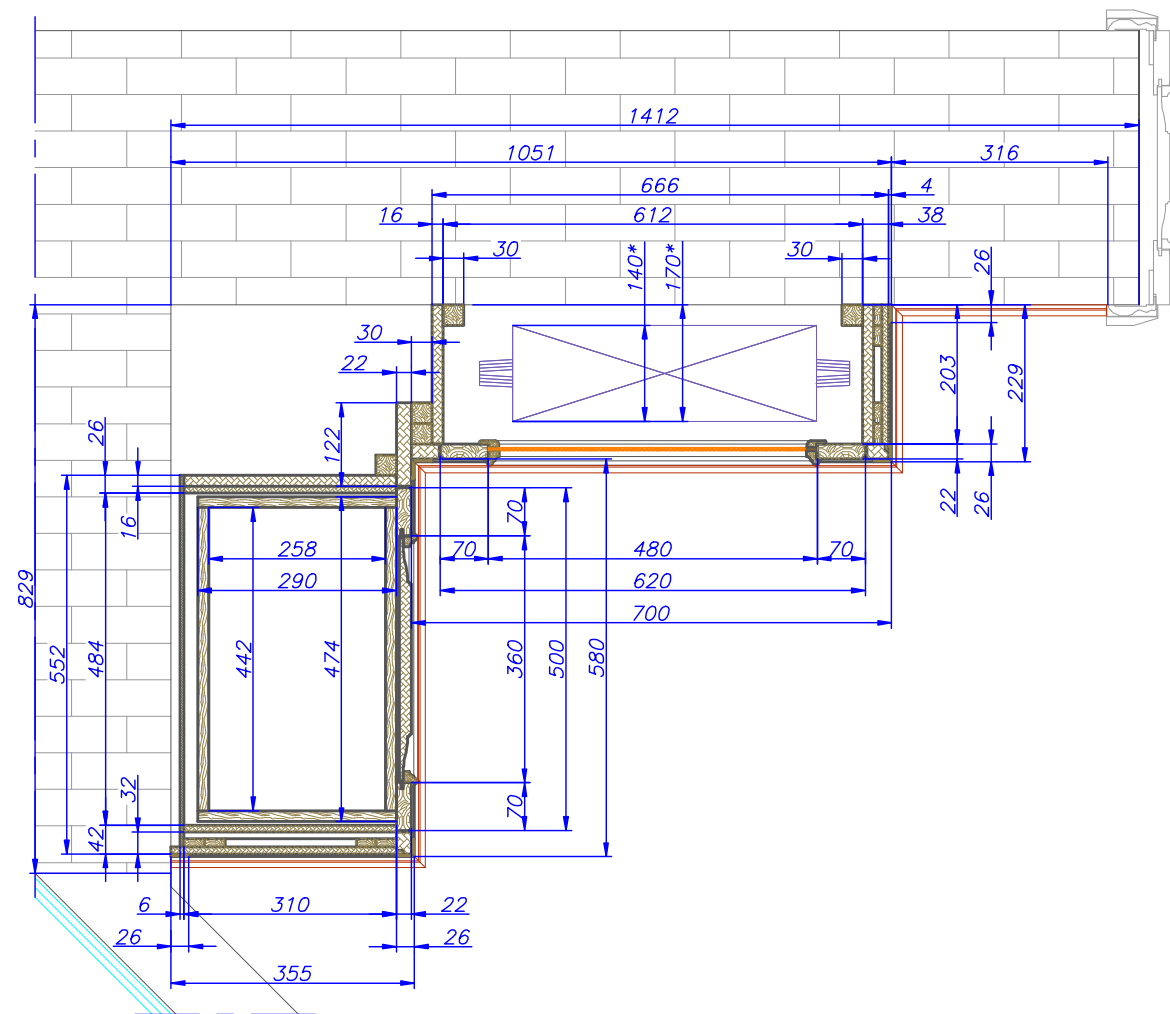

1. Материал : МДФ(гол) + Массив сосны.
2. Финиш : Покраска на производстве , патина , лак.
Цвет по образцу.

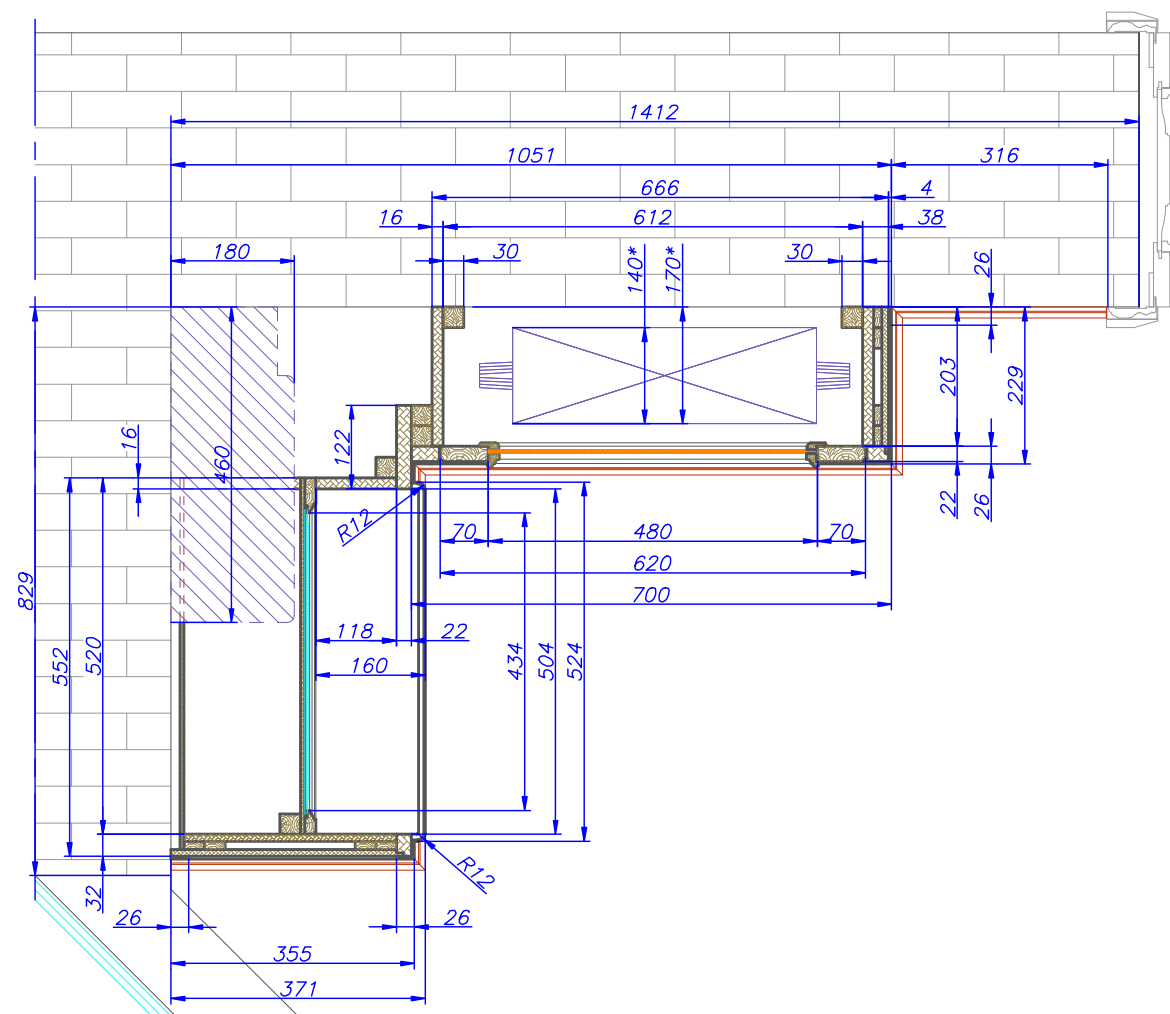

Ф.И.О.	Дата	Подпись
Ген. директор Меркуленков А.Г.		
Тех. директор Вознесенский В.Н.		
Архитектор		
Конструктор Щипачев М.В.		
Согласовано		
Ф.И.О.	Дата	Подпись

Шкафы на балконе при детской девочки

Сечения левого шкафа

г. Нижний Новгород, ул. Горького,
дом 77, квартира 83.

Стадия	Лист	Листов
РД	4	
КЛАССИКА СТОЛЯРНЫЕ МАСТЕРСКИЕ		