
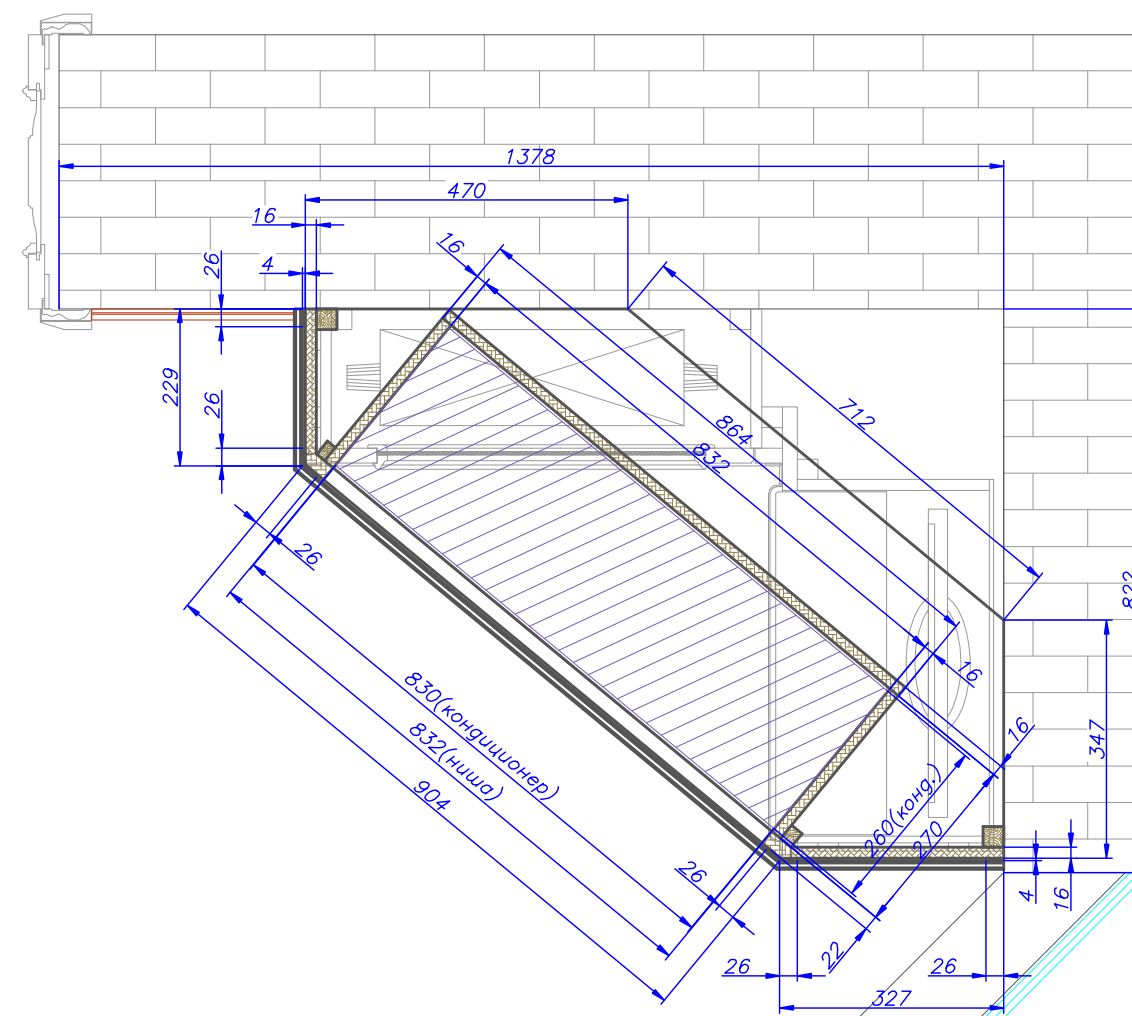
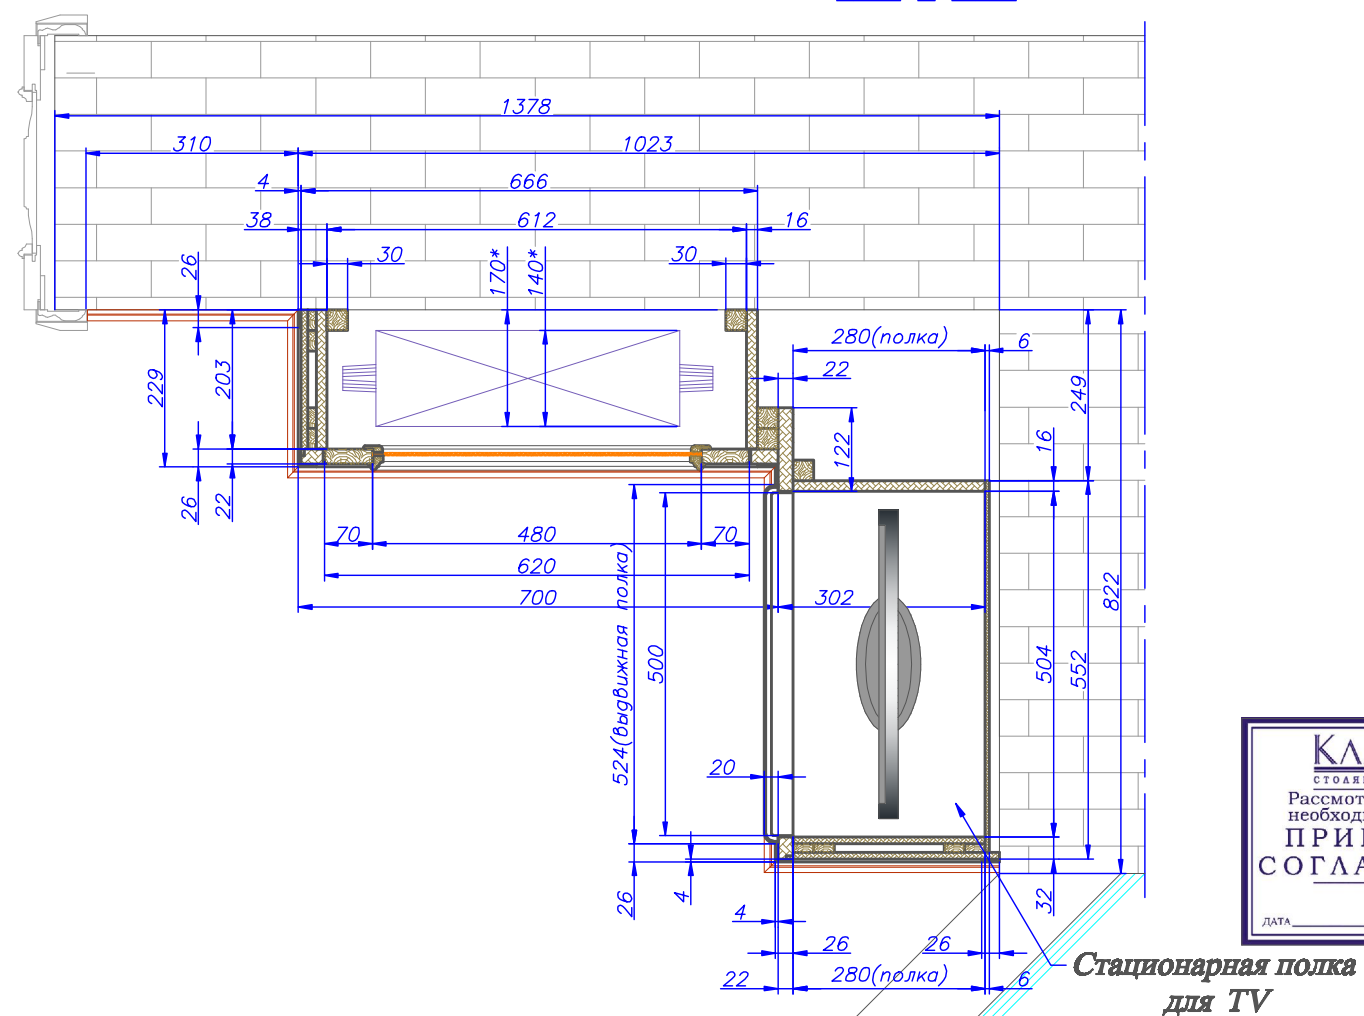


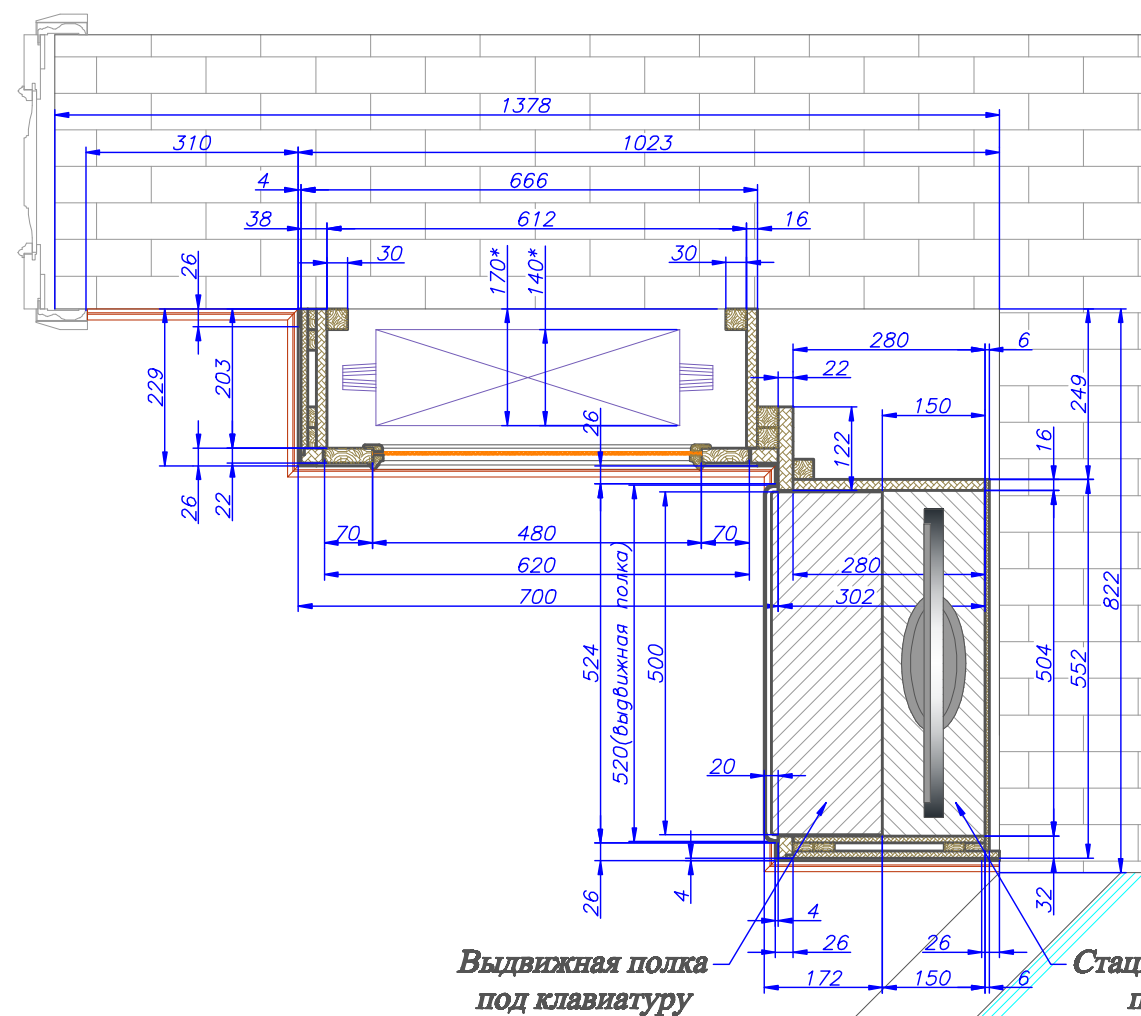

1. Материал : МДФ(гол) +Массив сосны.
2. Финиш : Покраска на производстве ,пatina,лак.
Цвет по образцу.

	Ф.И.О.	Дата	Подпись
Ген.директор	Меркуленков А.Г.		
Тех.директор	Возможенский В.Н.		
Архитектор			
Конструктор	Щипков М.В.		
Согласовано			
	Ф.И.О.	Дата	Подпись

Шкафы на балконе при детской девочки

Сечения правого шкафа

г. Нижний Новгород, ул. Горького,
дом 77, квартира 83.

Стадия	Лист	Листов
РД	5	5

КЛАССИКА
СТОЛЯРНЫЕ МАСТЕРСКИЕ