

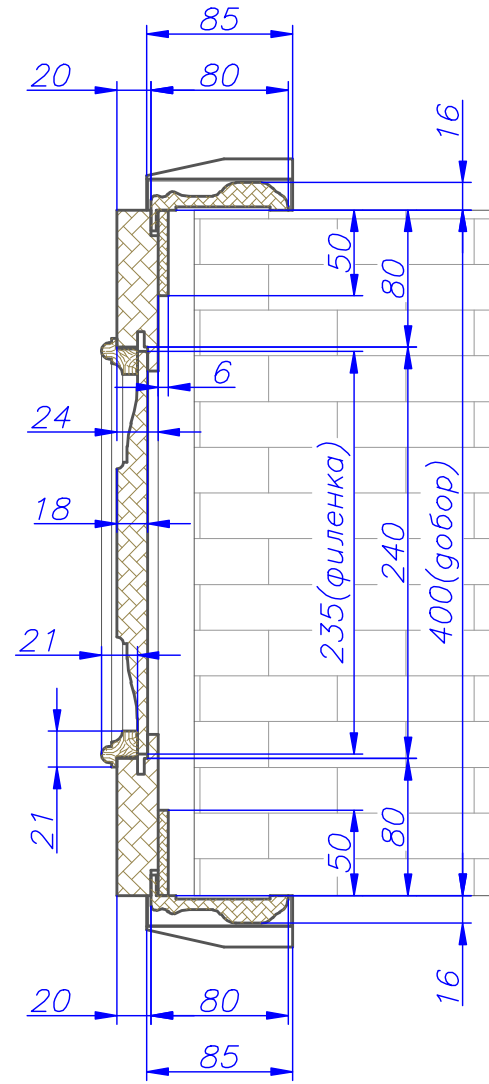


Сечение А - А (М 2:1)

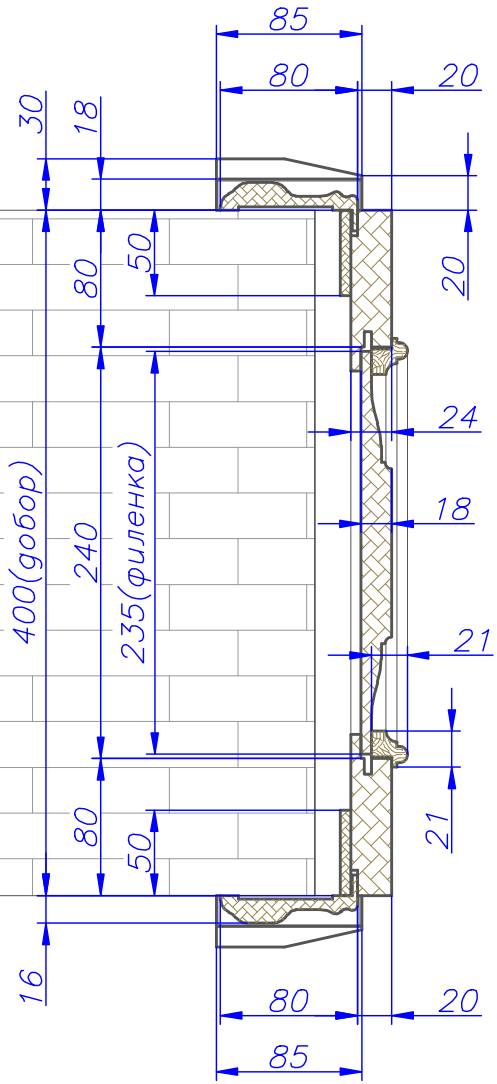

Сечение Б - Б

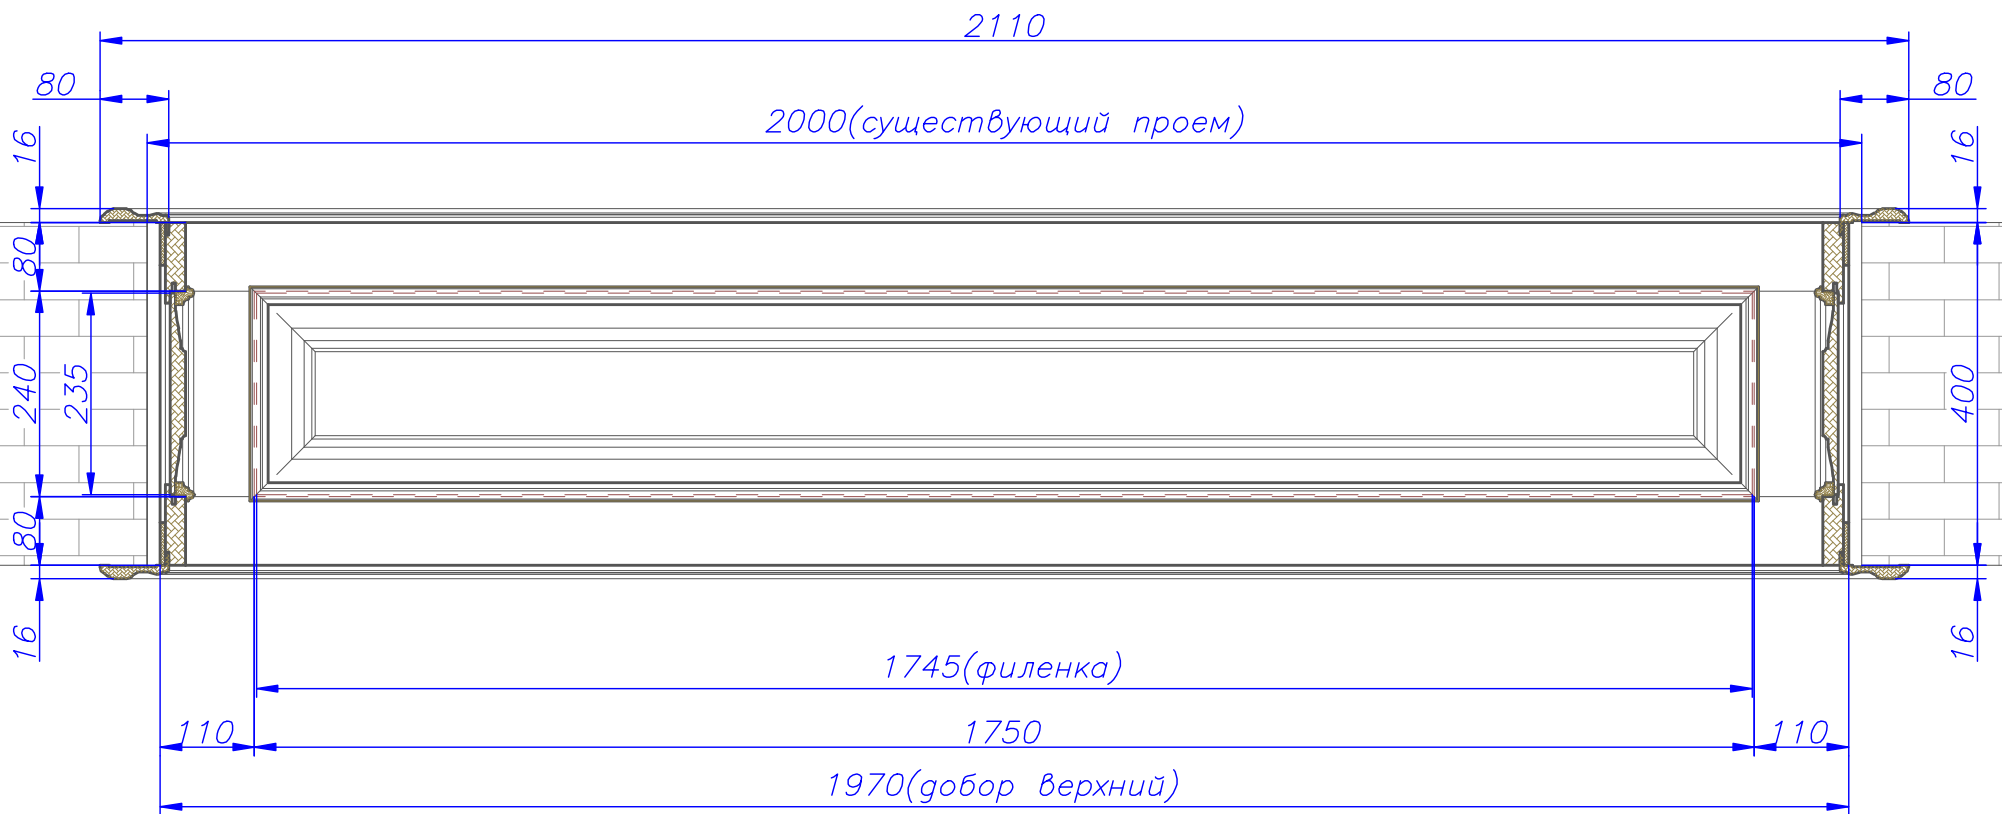

1. Материал : МДФ(гол) + Массив сосны.
 2. Финиш : Покраска на производстве , патины, лак.
- Цвет по образцу.

	Ф.И.О.	Дата	Подпись	Портал в детской девочки Стадия Лист Листов
Ген. директор	Меркуленков А.Г.			
Тех. директор	Вознесенский В.Н.			
Архитектор				
Конструктор	Щипшев М.В.			
Согласовано				
	Ф.И.О.	Дата	Подпись	РД 2 2
				г. Нижний Новгород, ул. Горького, дом 77, квартира 83. КЛАССИКА СТОЛЯРНЫЕ МАСТЕРСКИЕ