

A

A



Материал: МДФ+рез массива ореха 0,7 мм
массив ореха, инженерный массив,
декоративная накладка на стекло


Согласовано

Честныхов



11.09.14г.

					Шкаф кабинет								
					г.Н.Новгород, ул.Горького, д.77, кв.83								
Изм.	Лист	№ докум.	Подп.	Дата	Тех.эскиз					Лит.	Лист	Листов	
Разраб.		Поздняков.Н.Н.		05.09.2014								1	7
Пров.													
Н. контр.													
Утв.													


Согласовано
Чертёжник
11.09.14г.

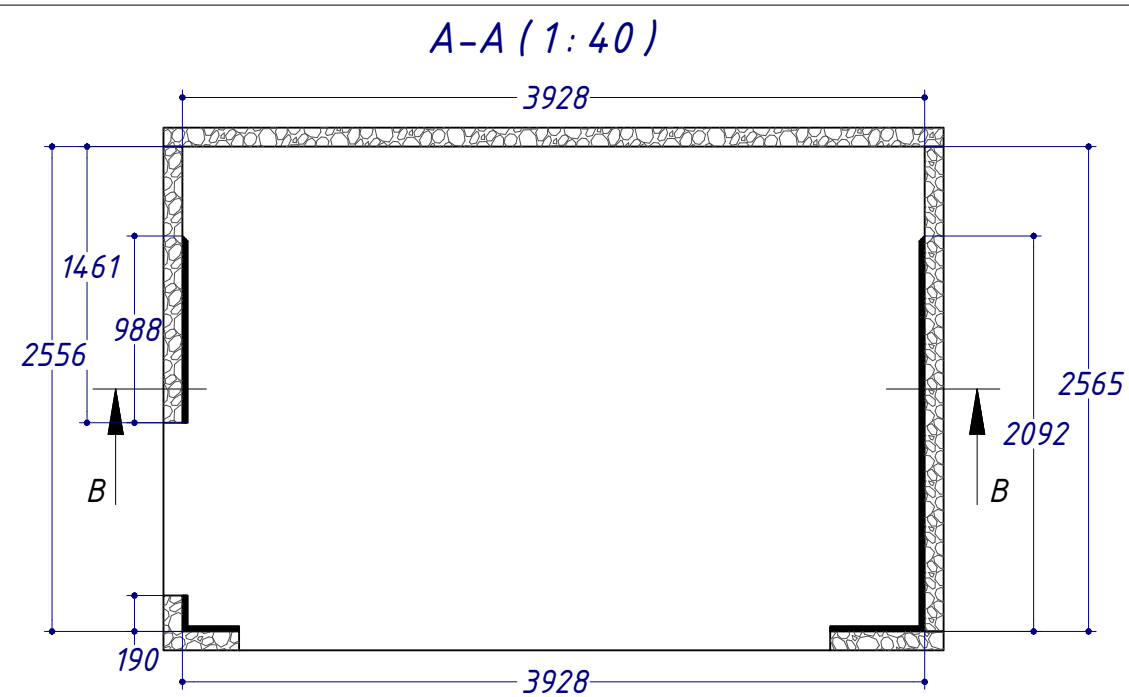


B-B (1:20)

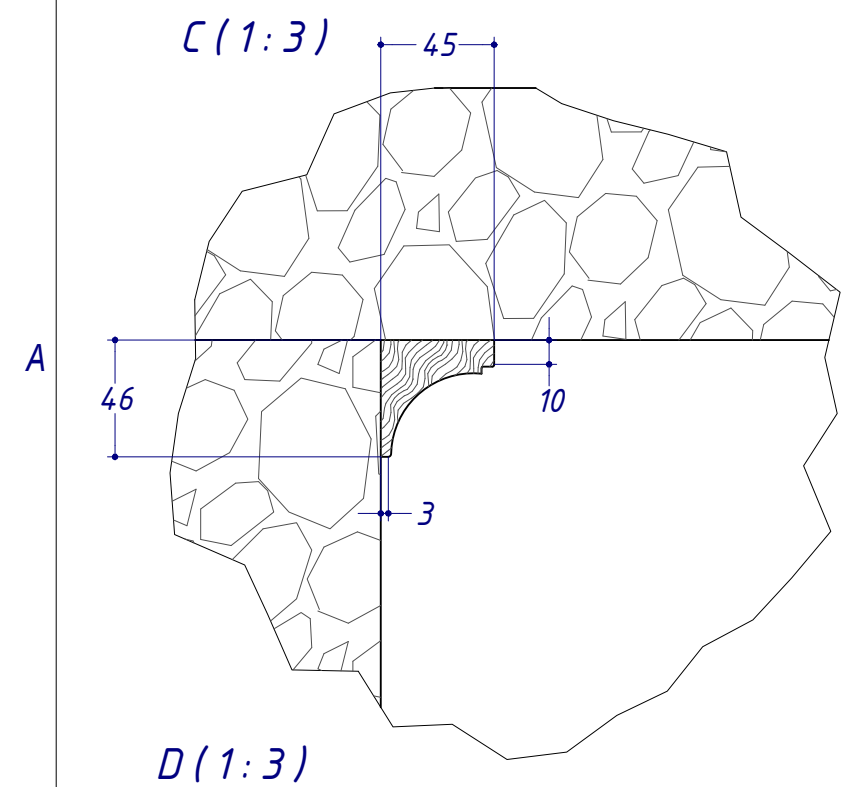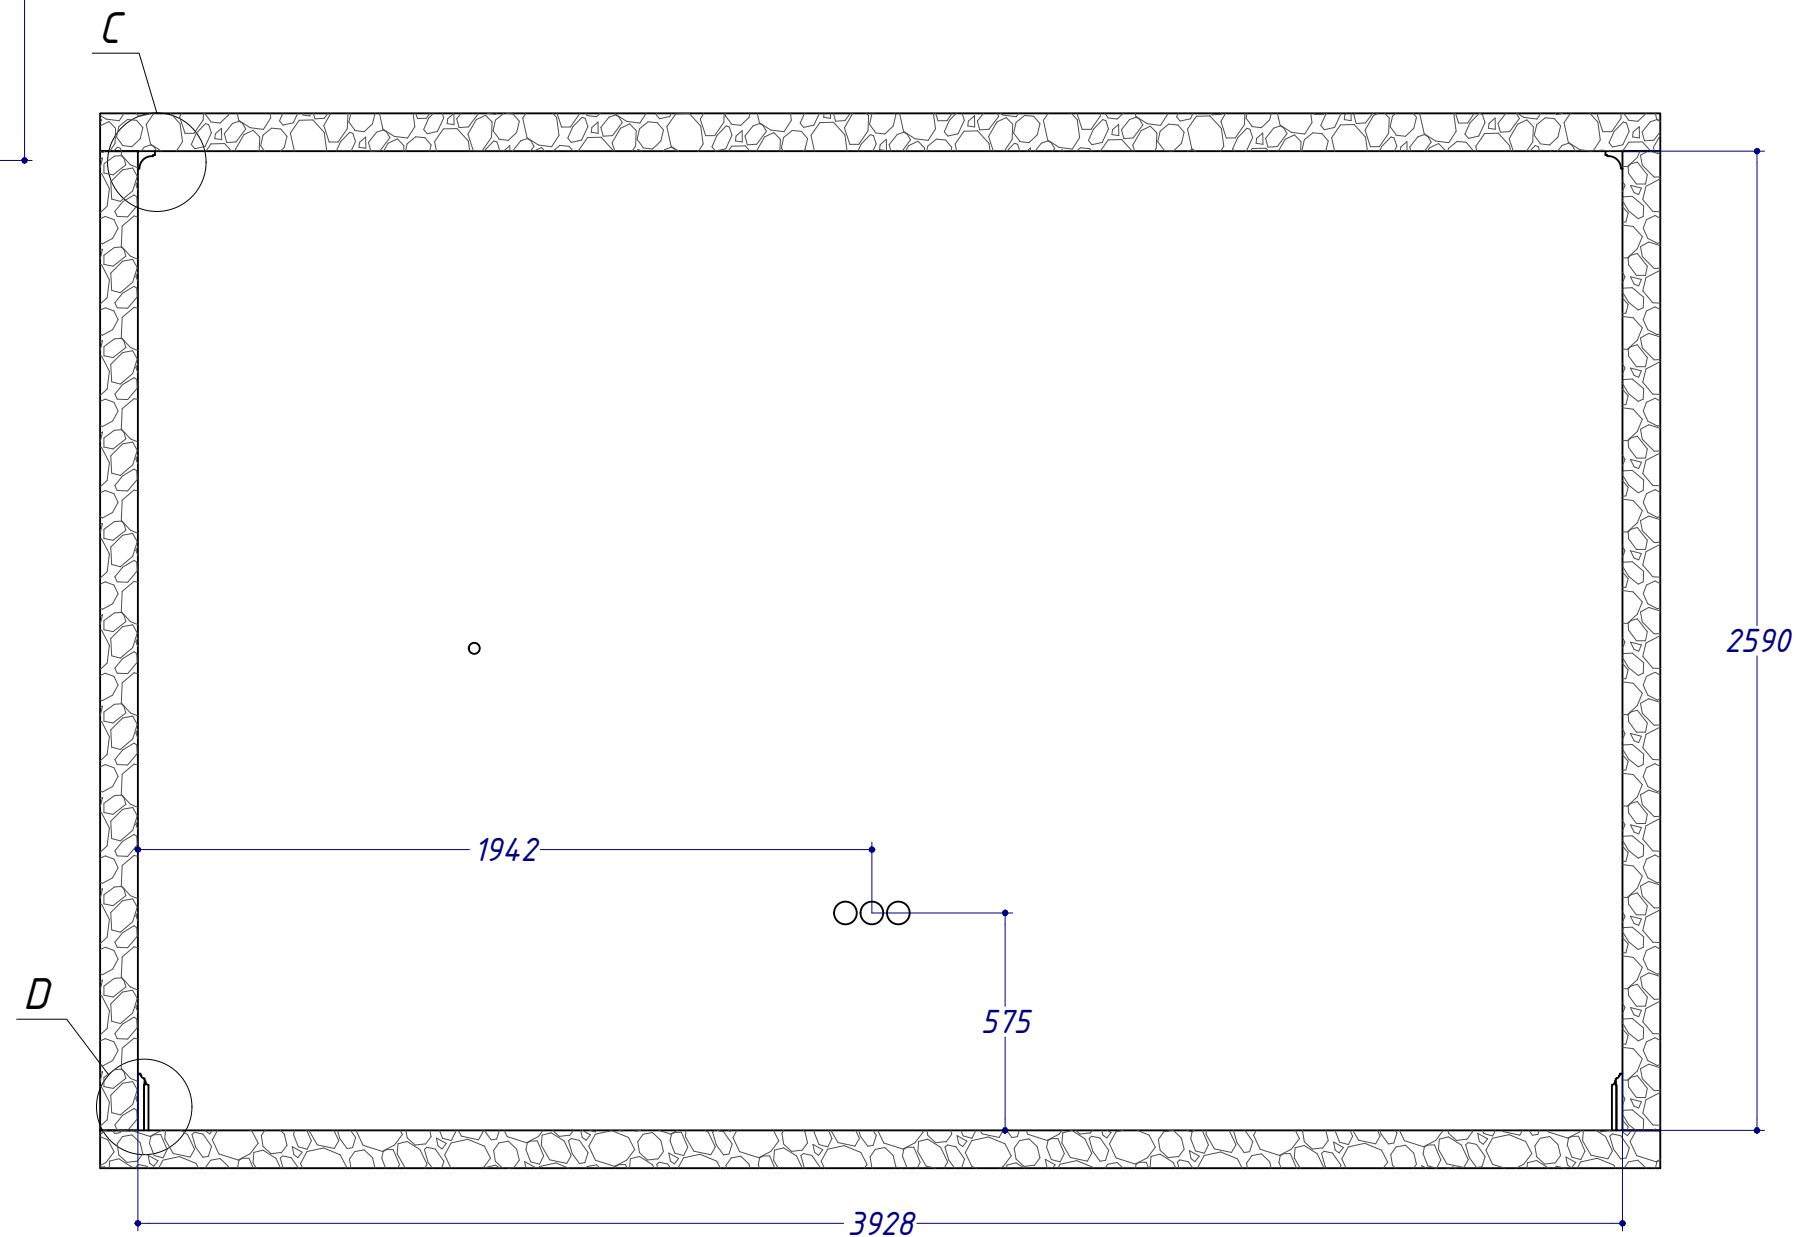




D (1:3)

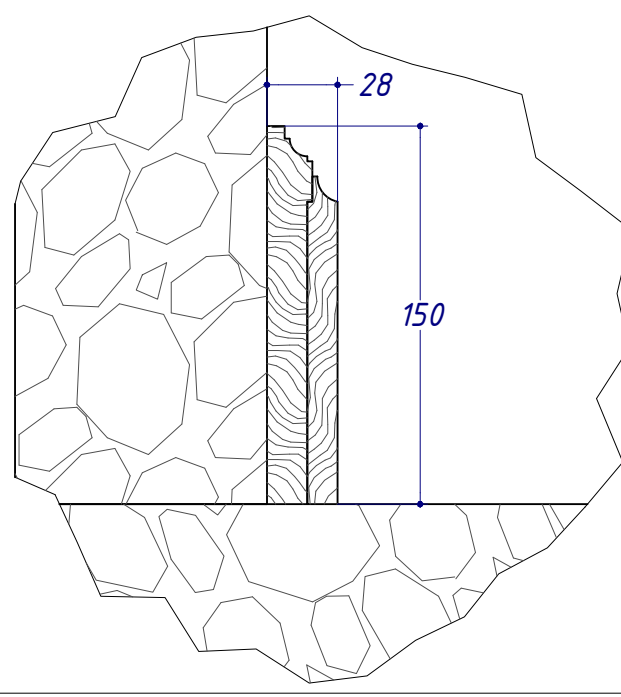

					Шкаф кабинет								
					г.Н.Новгород, ул.Горького, д.77, кв.83								
Изм.	Лист	№ докум.	Подп.	Дата	Обмерный чертёж					Лит.	Лист	Листов	
Разраб.		Поздняков.Н.Н.		05.09.2014								2	7
Пров.													
Н. контр.													
Утв.													

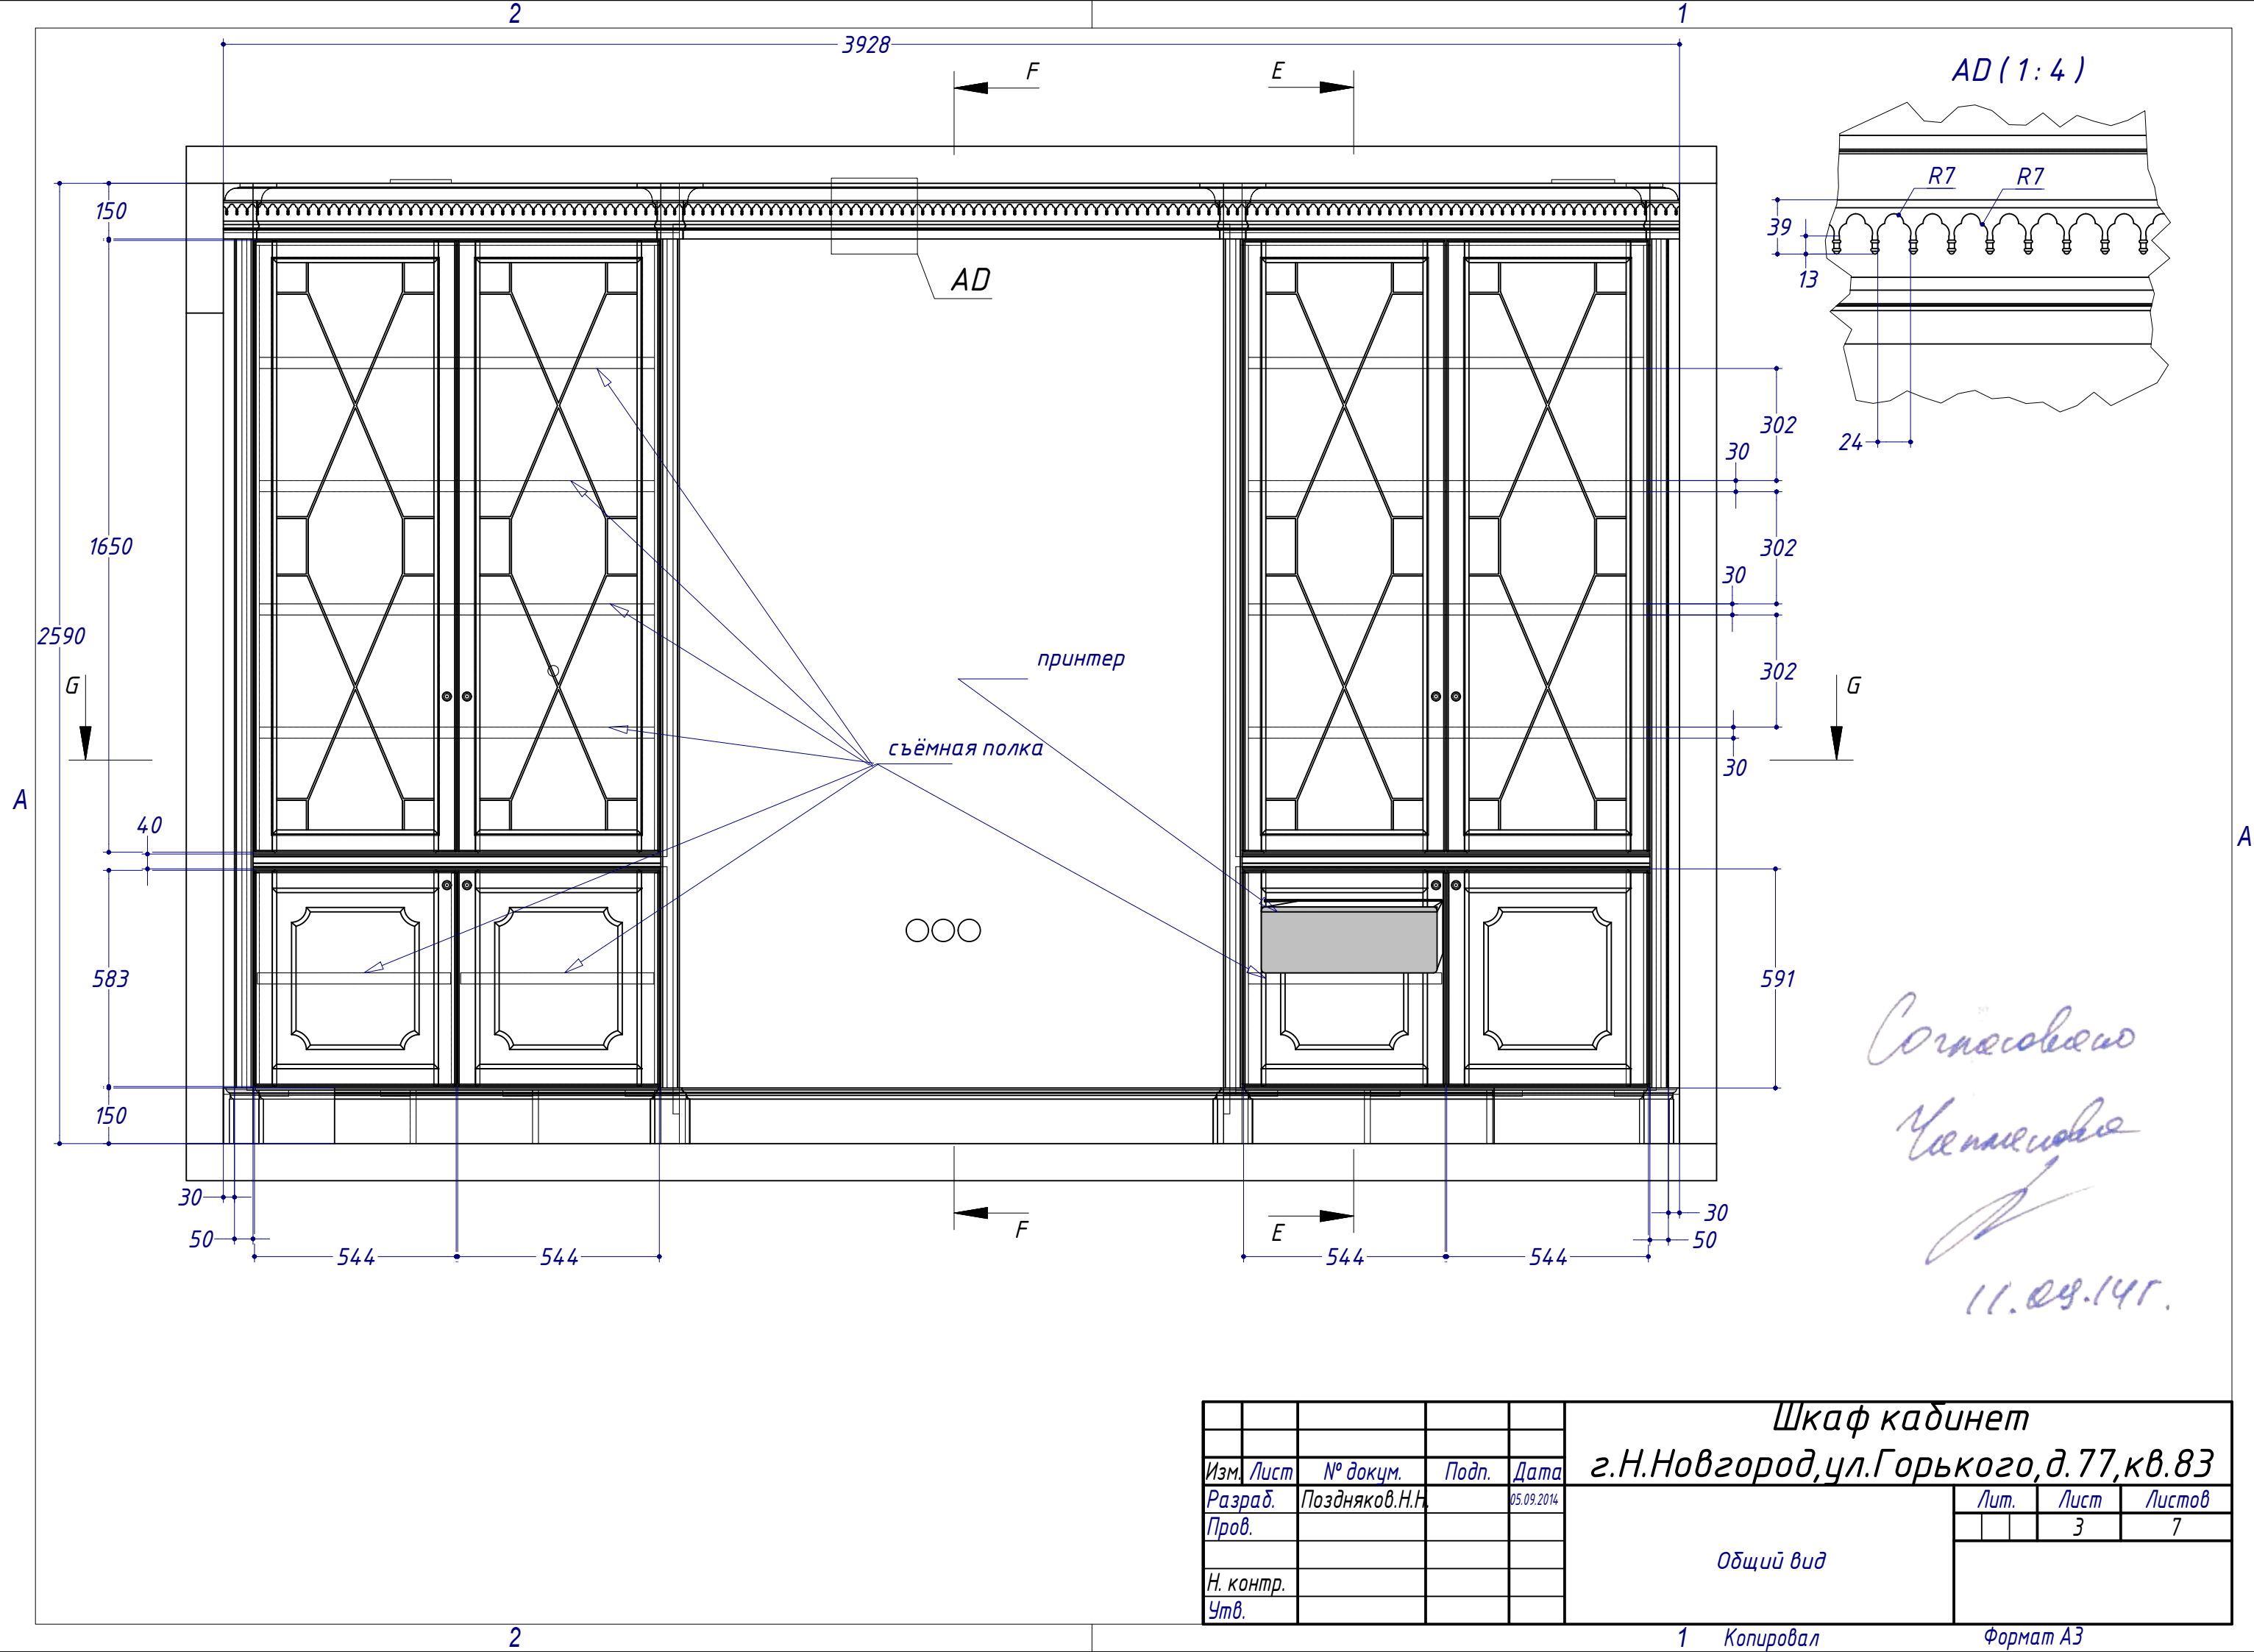


					Шкаф кабинет		
					г.Н.Новгород, ул.Горького, д.77, кв.83		
Изм.	Лист	№ докум.	Подп.	Дата	Общий вид	Лит.	Лист
Разраб.	Поздняков.Н.Н.			05.09.2014			3
Пров.							7
Н. контр.							
Утв.					Формат А3		

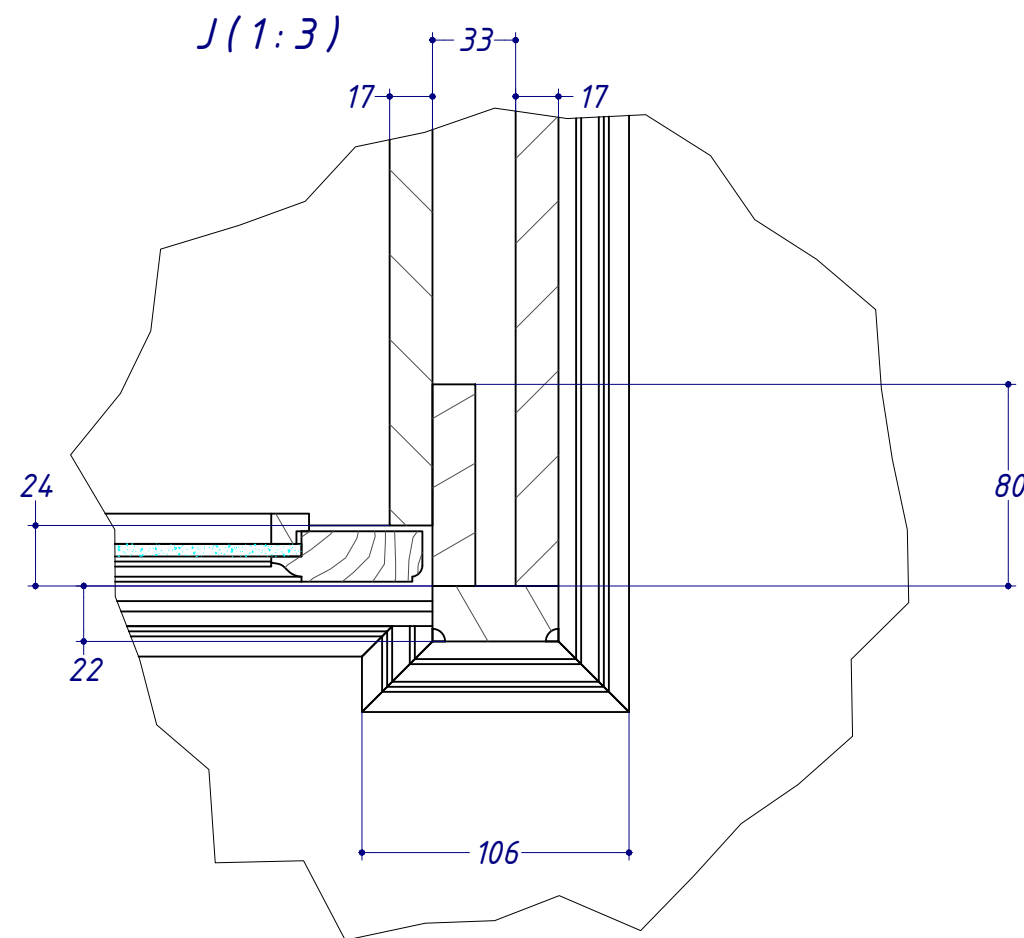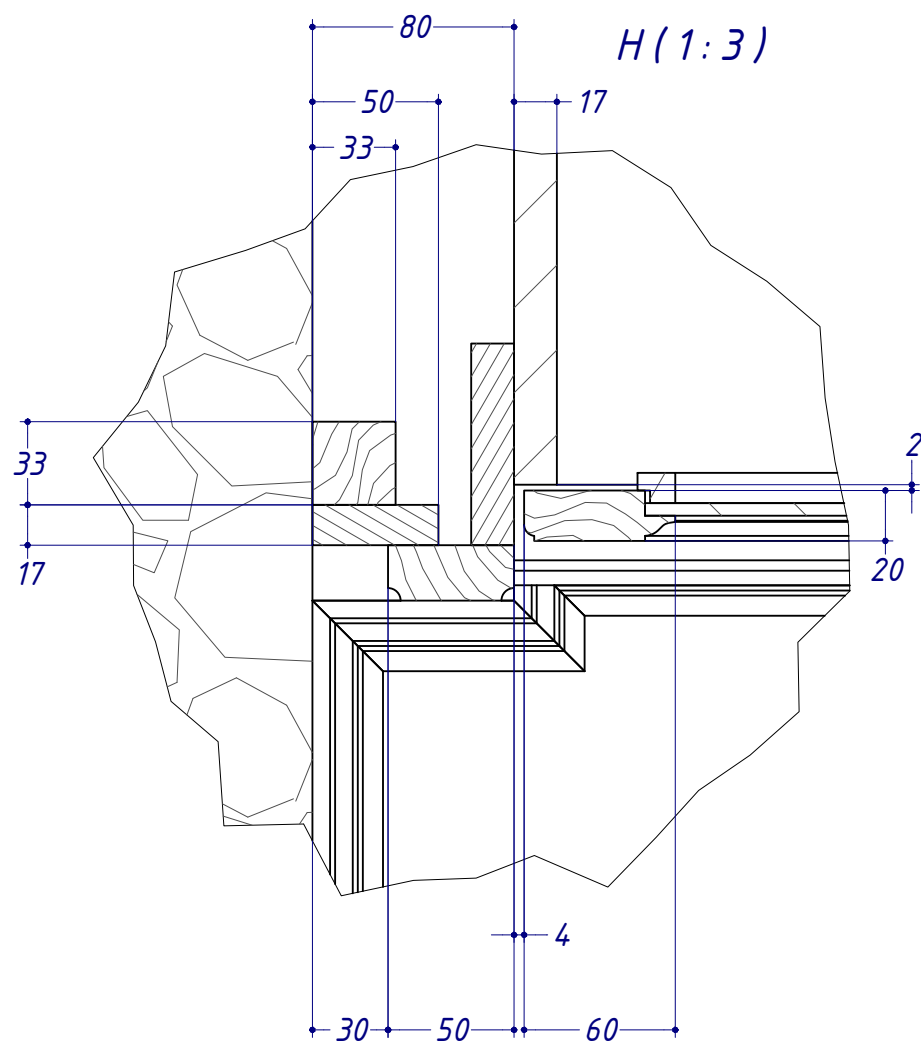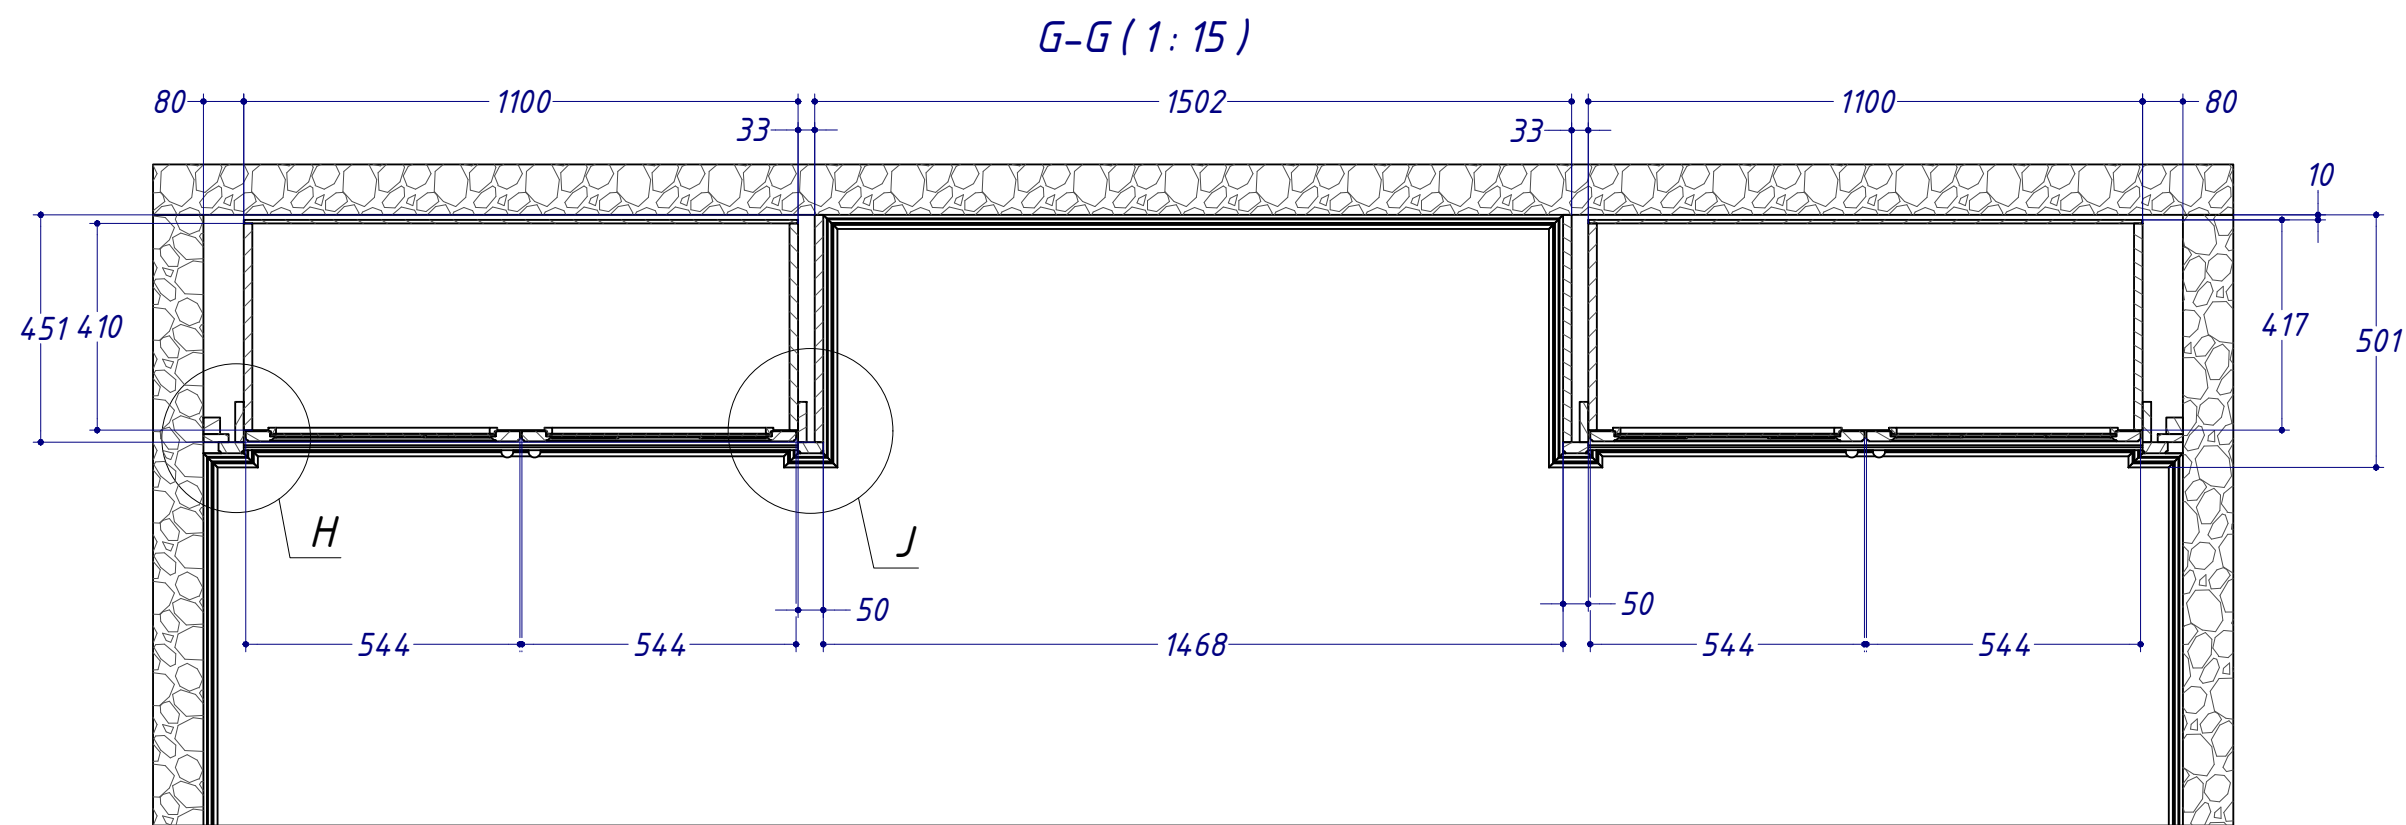

Согласовано
Четников
11.09.14г.


					Шкаф кабинет		
					г.Н.Новгород, ул.Горького, д.77, кв.83		
Изм.	Лист	№ докум.	Подп.	Дата	Общий вид сечение	Лит.	Лист
Разраб.	Поздняков.Н.Н.			05.09.2014			4
Пров.							7
Н. контр.							
Утв.							

E-E (1:15)

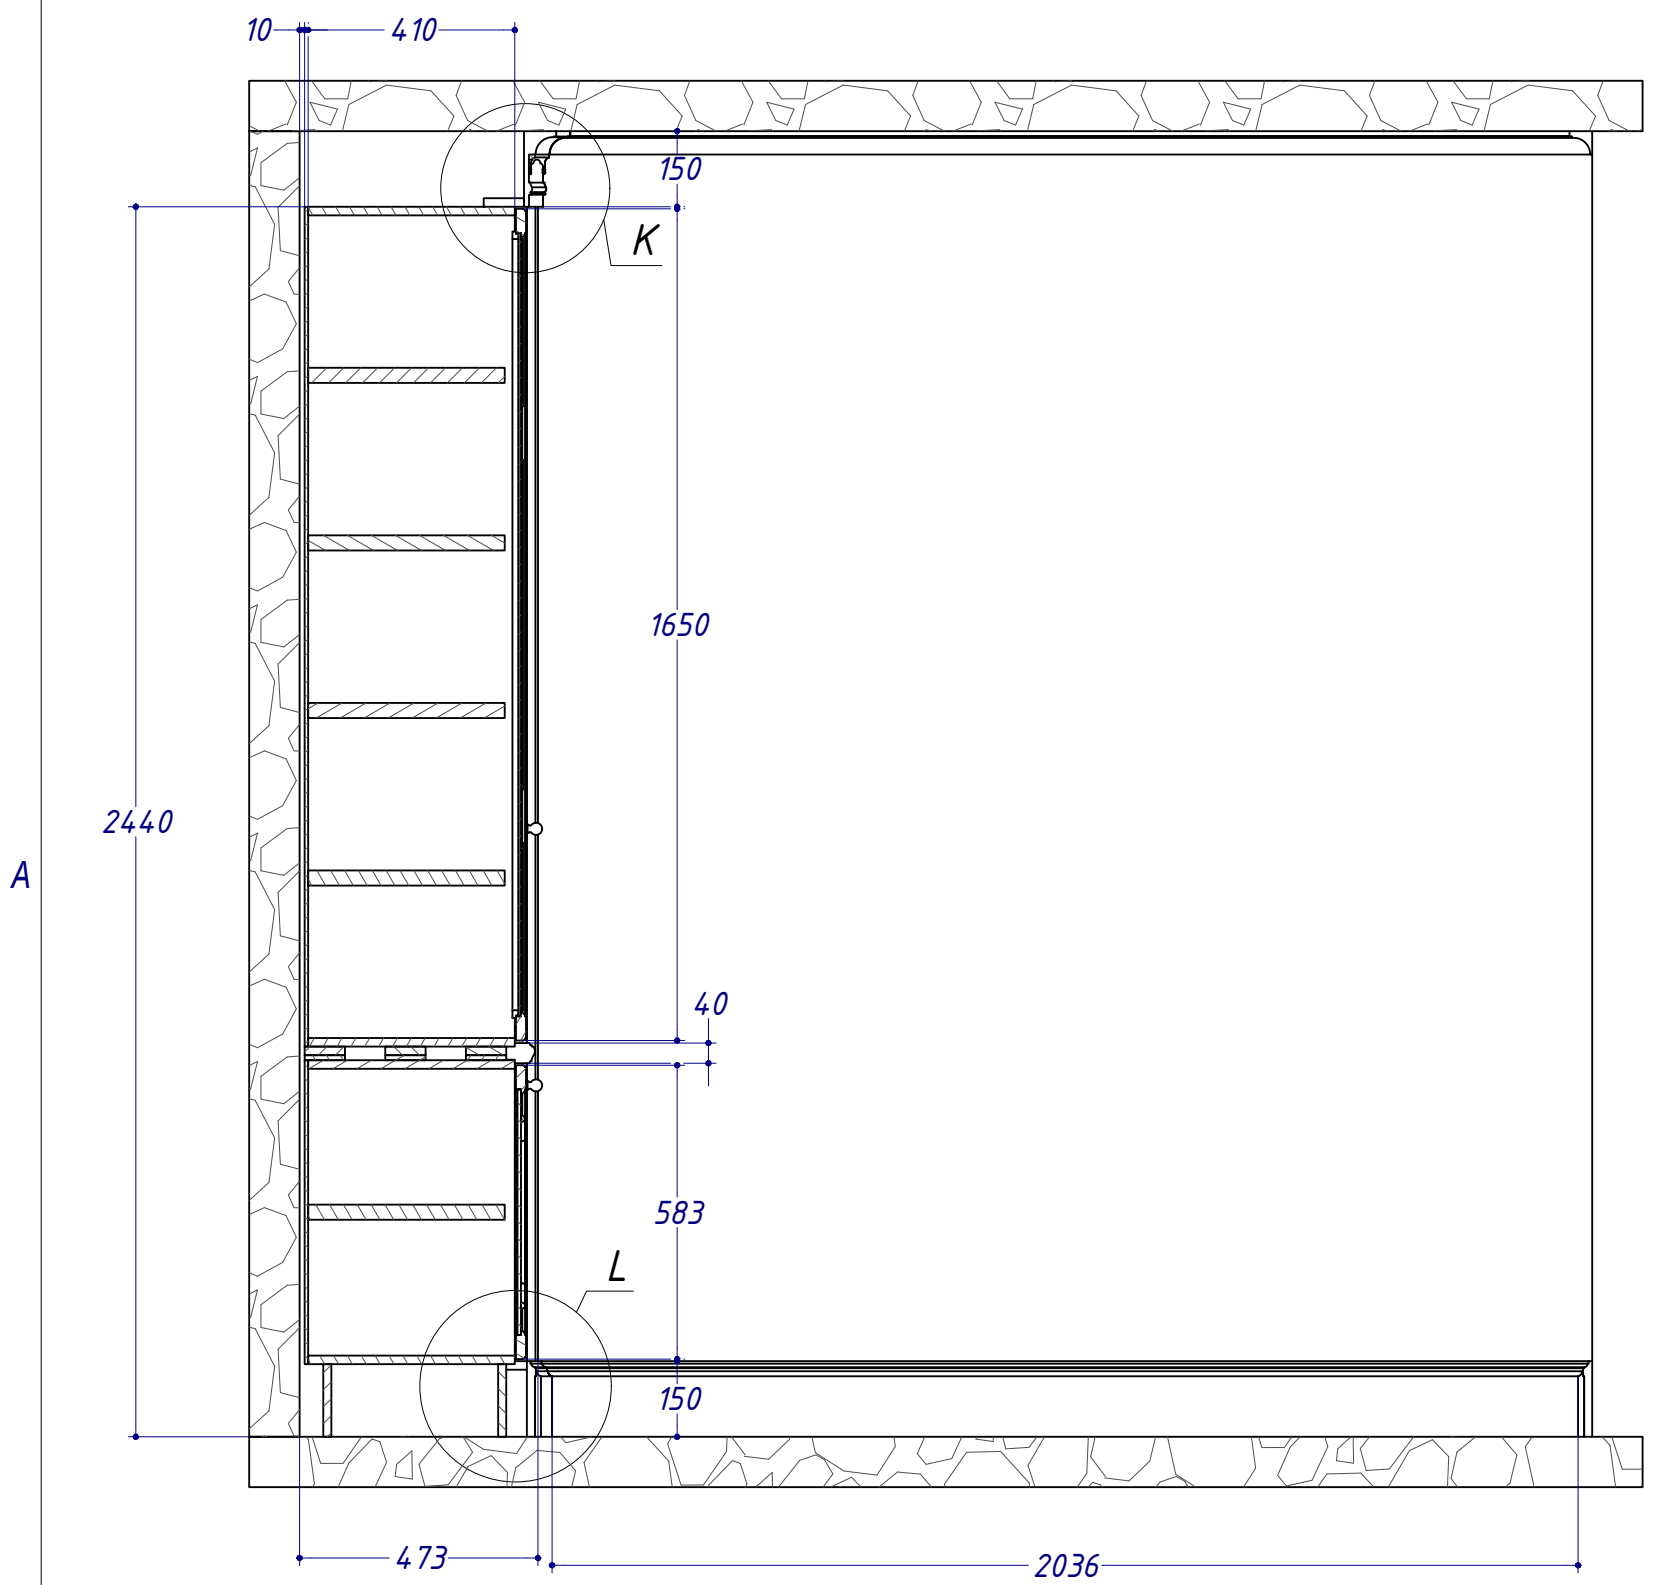


Согласовано
Чепелев
11.09.14г.

K (1:4)

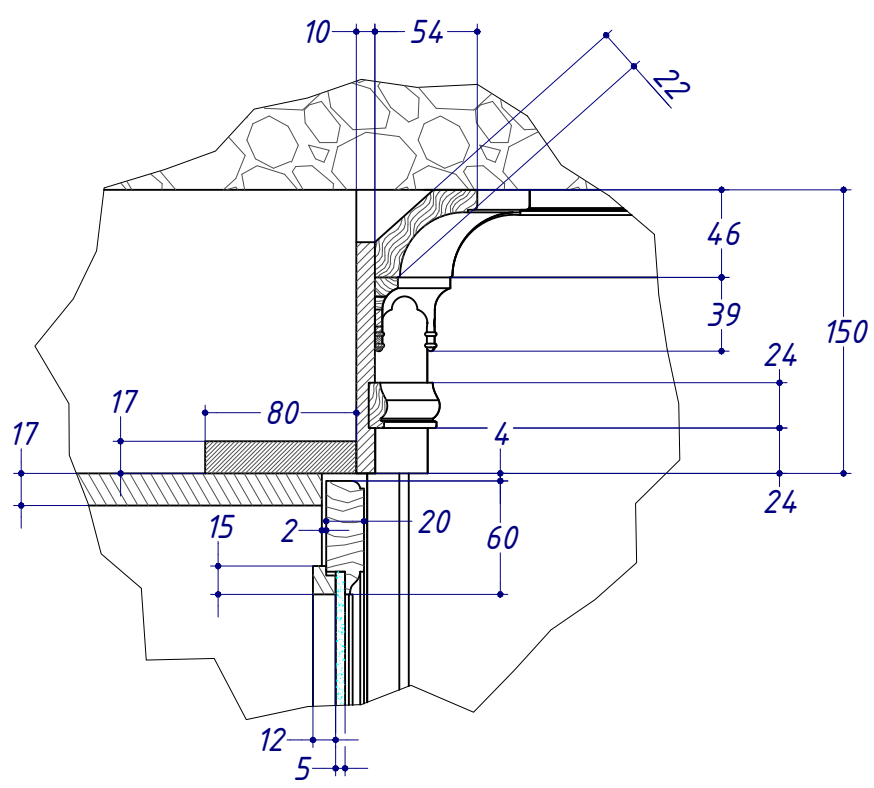


L (1:4)

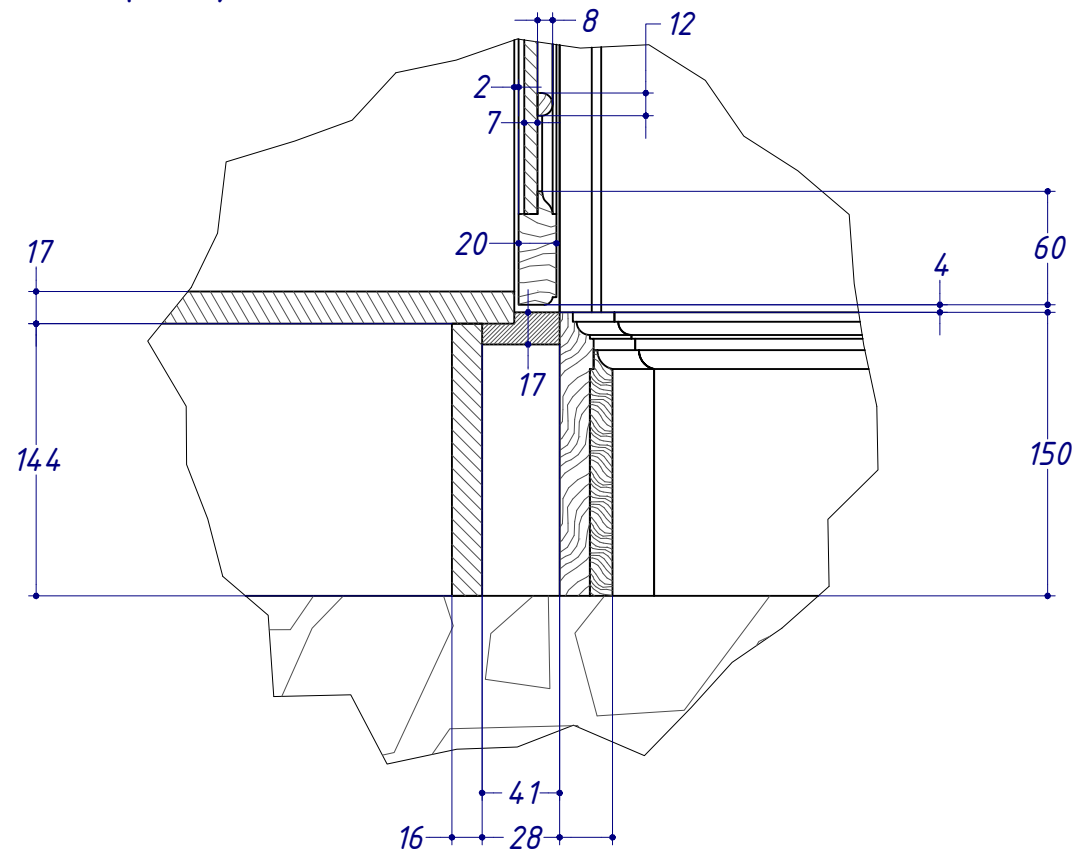

					Шкаф кадинет		
					г.Н.Новгород, ул.Горького, д.77, кв.83		
Изм.	Лист	№ докум.	Подп.	Дата	Общий вид сечение	Лит.	Лист
Разраб.	Поздняков.Н.Н.			05.09.2014			5
Пров.							7
Н. контр.							
Утв.							

F-F (1 : 15)

Сопровож.
Челюшкова
11.09.14г.






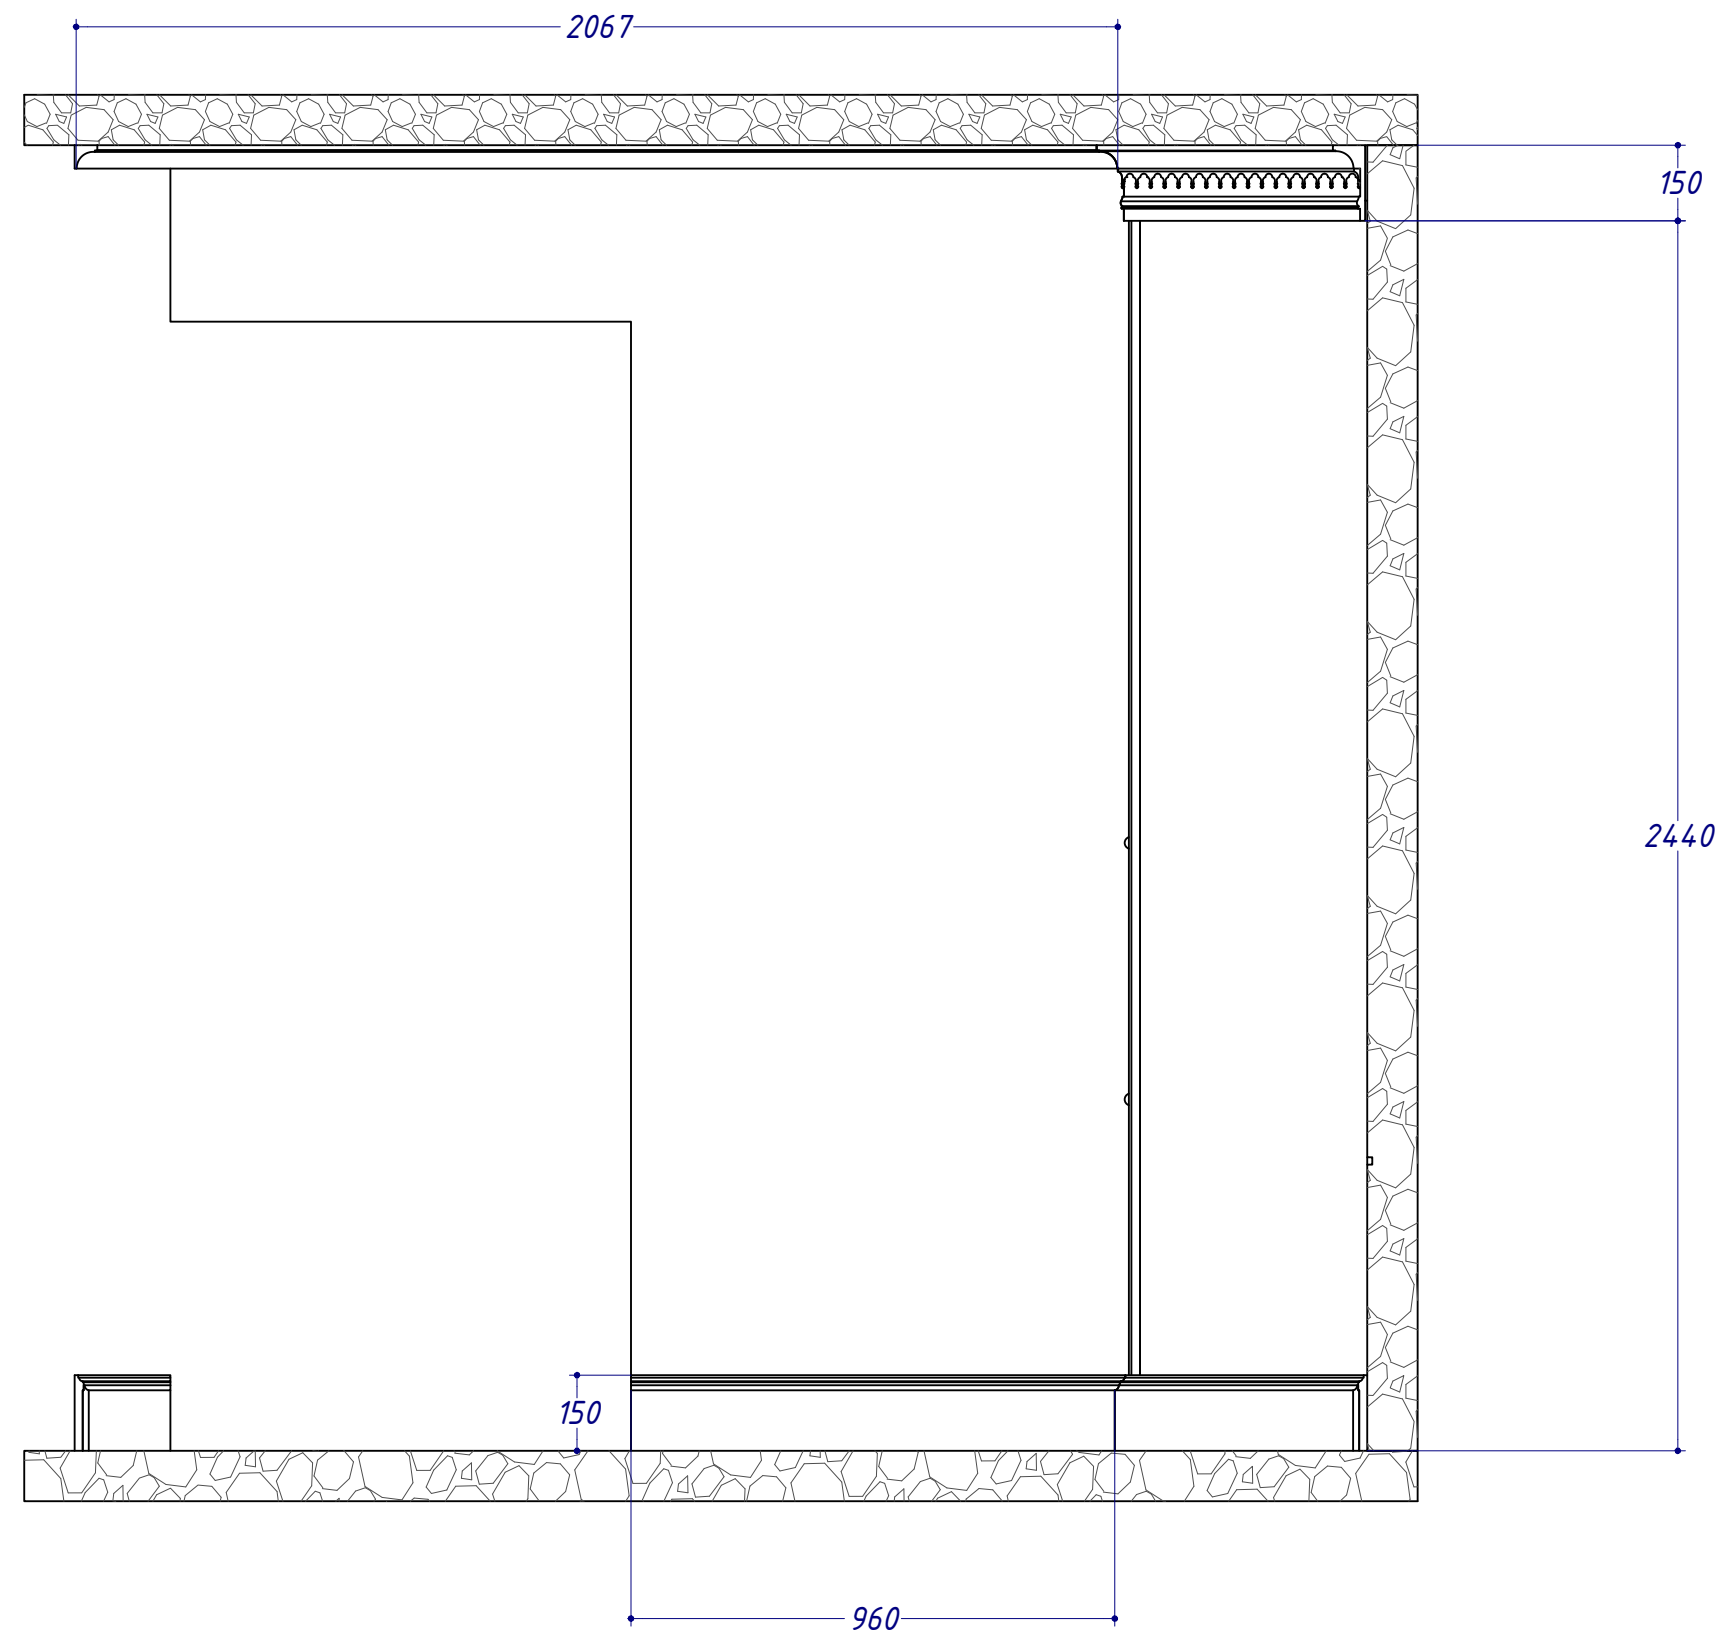


A

A

					Шкаф кадинет		
					г.Н.Новгород, ул.Горького, д.77, кв.83		
Изм.	Лист	№ докум.	Подп.	Дата	Общий вид сечение		
Разраб.	Поздняков.Н.Н.			05.09.2014			
Пров.							
Н. контр.							
Утв.							

Лит.	Лист	Листов
	6	7

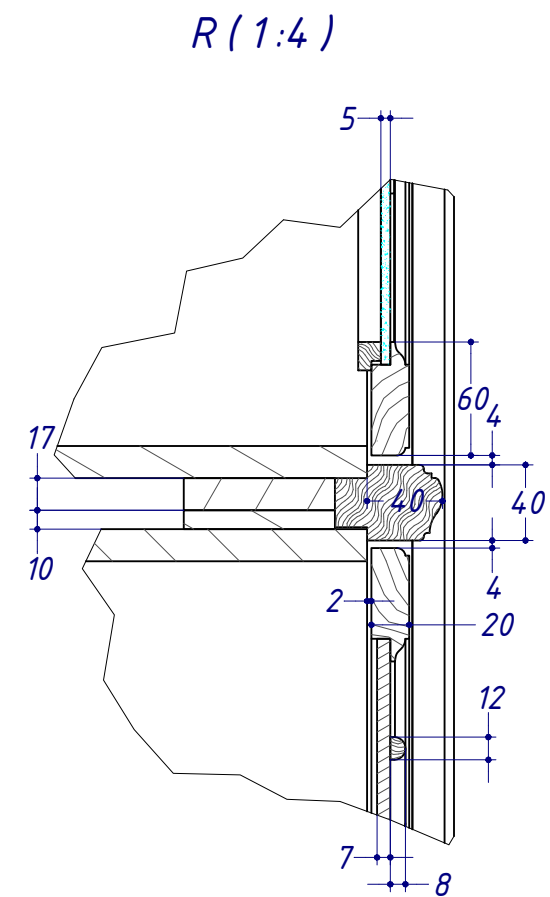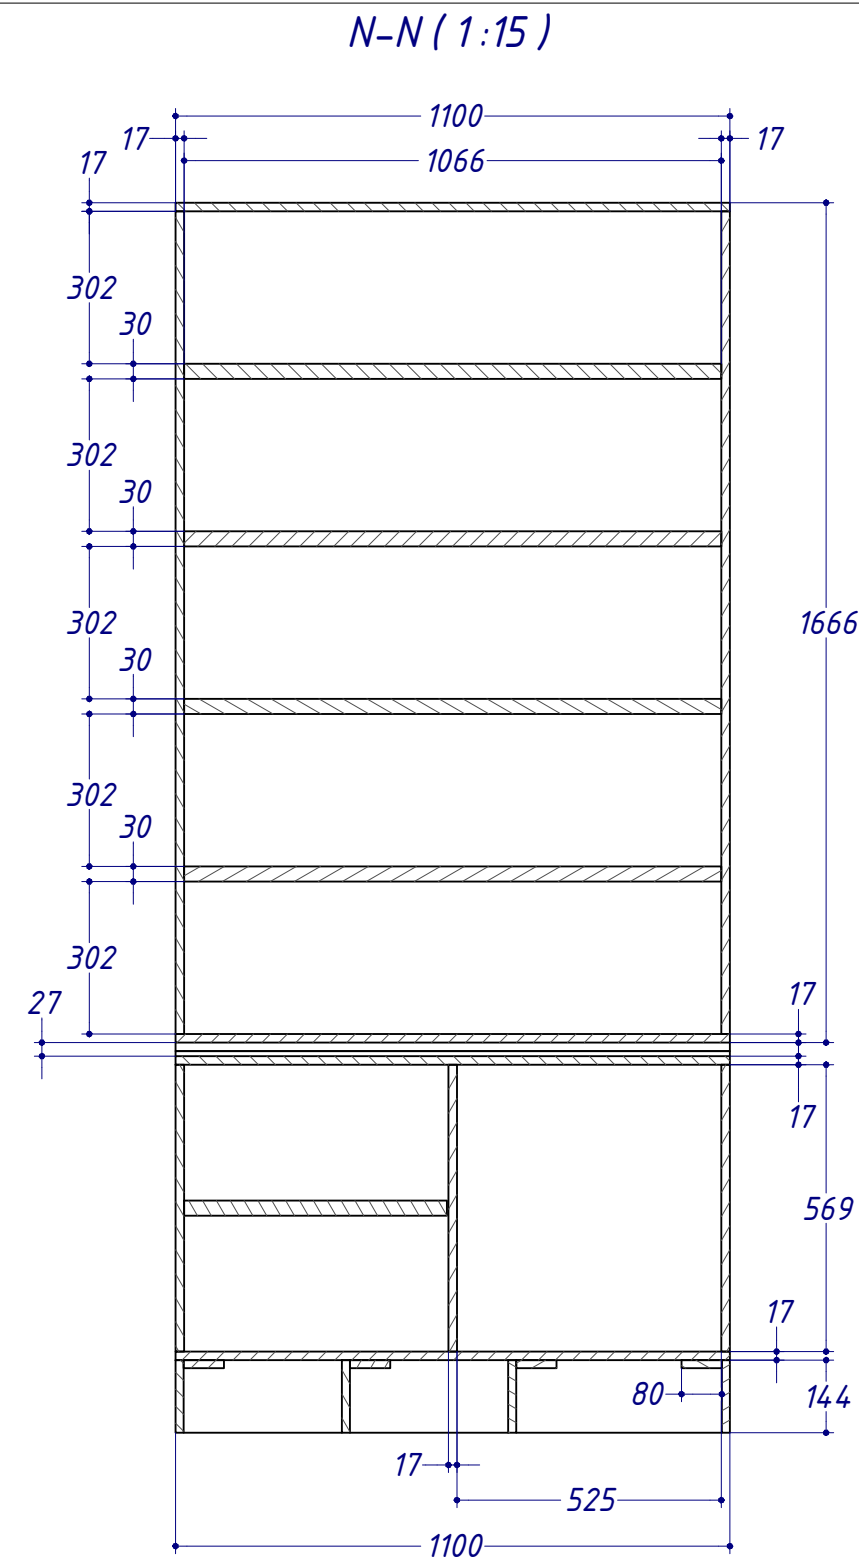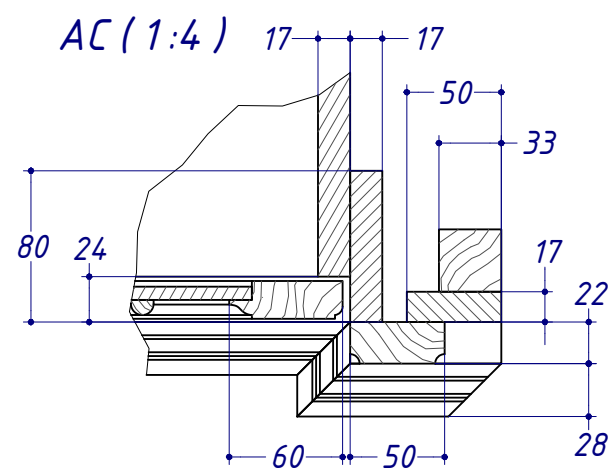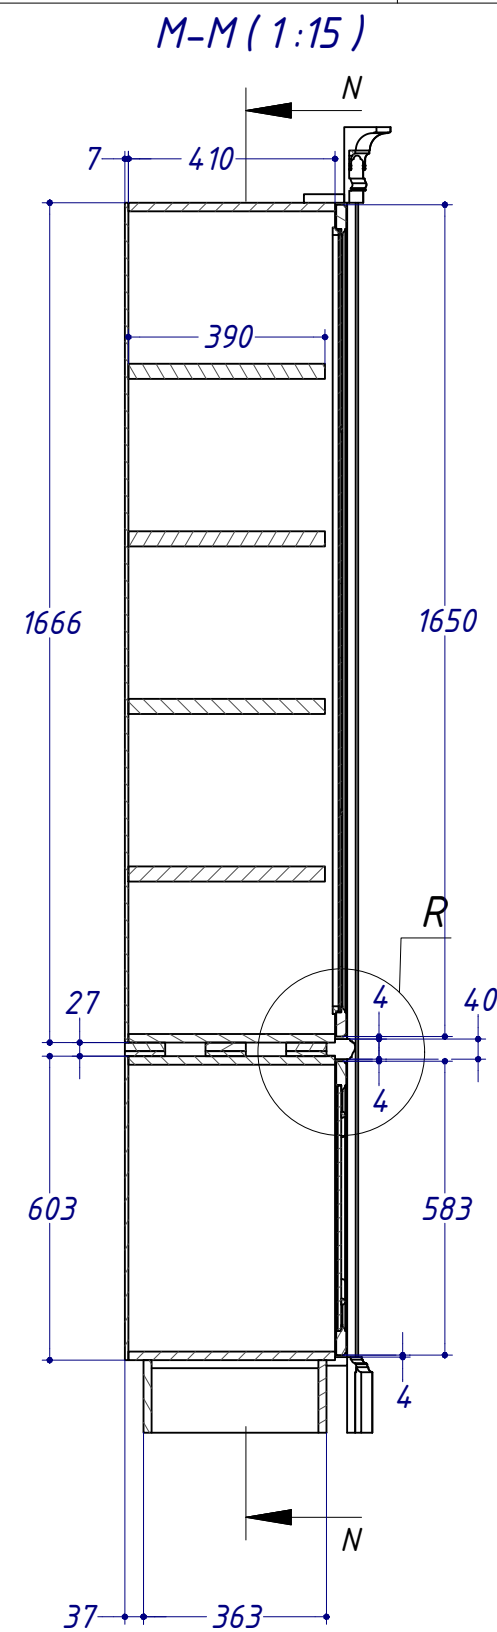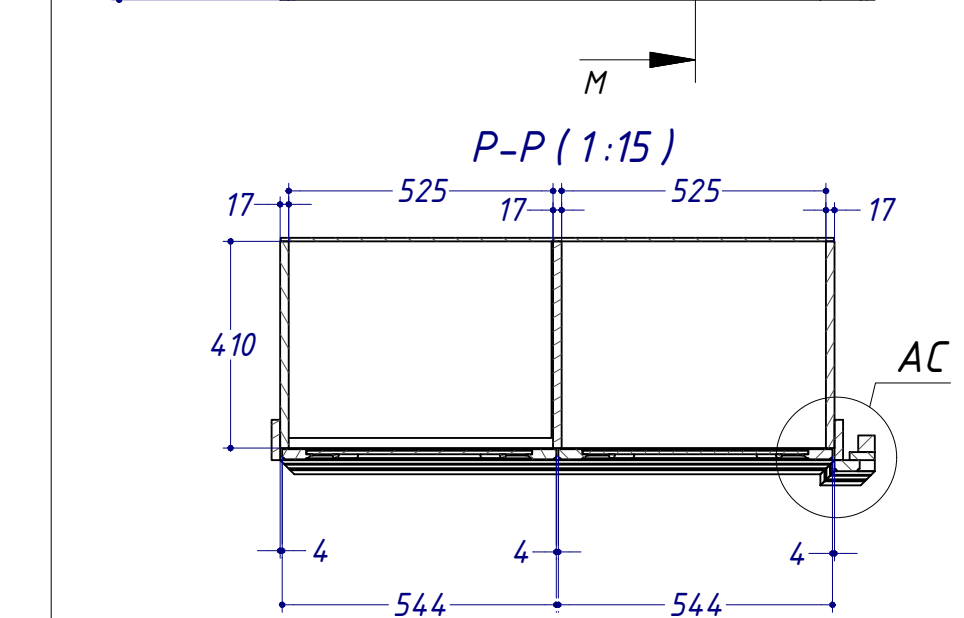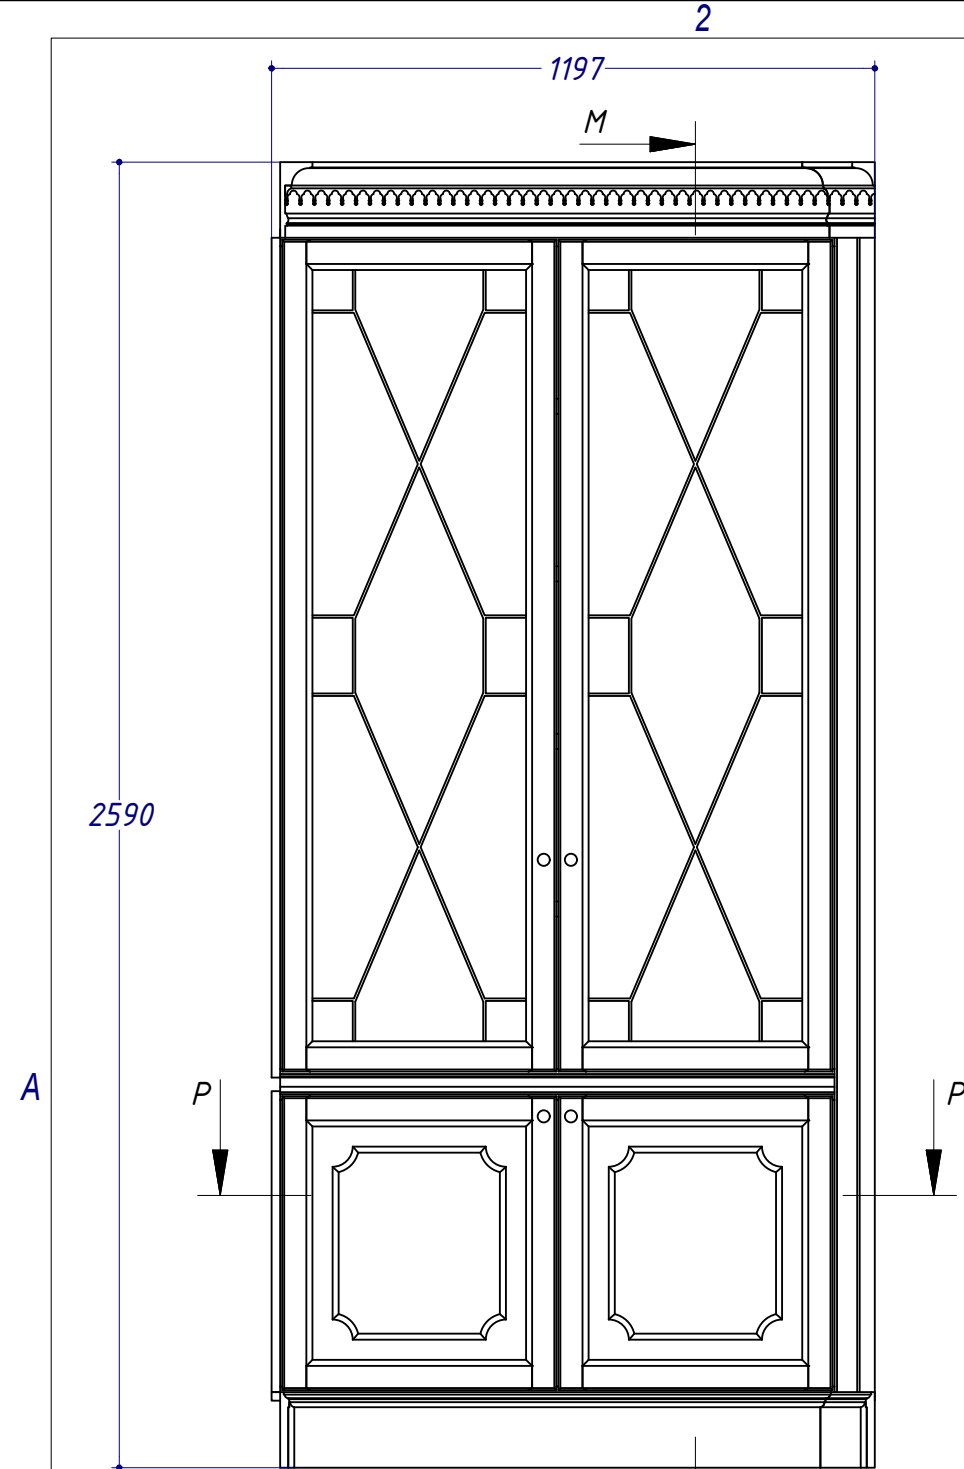

Согласовано
Челпанова
11.09.14г.

					Шкаф кадинет		
					г.Н.Новгород, ул.Горького, д.77, кв.83		
Изм.	Лист	№ докум.	Подп.	Дата	1 корпус	Лит.	Лист
Разраб.	Поздняков.Н.Н.			05.09.2014			7
Пров.							7
Н. контр.							
Утв.							