



	Ф.И.О.	Дата	Подпись				
Ген.директор	Маркушинов А.Г.						
Тех.директор	Вознесенский В.Н.						
Архитектор							
Конструктор	Щеглов М.В.						
Согласовано				Планировка помещений с указанием мест монтажа плинтуса	Стация	Лист	Листов
	Ф.И.О.	Дата	Подпись		РД	1	4
				г. Нижний Новгород, ул. Горького, дом 77,квартира 83.			



03 10 14

- балкон при помещении № 12 ≈ 6 м.п.
помещение № 7 ≈ 3 м.п.

Общее количество плитуса Тип- 2 ≈ 9 м.п.

	Ф.И.О.	Дата	Подпись	
Ген. директор	Моргуленков А.Г.			
Тех. директор	Вознесенский В.Н.			
Архитектор				
Конструктор	Щипков М.В.			
Согласовано				Плентус Тип-2 Стадия Лист Листов РД 3
	Ф.И.О.	Дата	Подпись	
				г. Нижний Новгород, ул. Горького, дом 77, квартира 83. КЛАССИКА СТОЛЯРНЫЕ МАСТЕРСКИЕ

Согласовано




03.10.14

1. Материал : МДФ(гол).
2. Финиш : Покраска на производстве ,пatina,лак.
Цвет по образцу.
3. Количество по помещениям :

помещение № 3а ≈ 3 м.п.
помещение № 3б ≈ 3 м.п.
помещение № 3с ≈ 3 м.п.
помещение № 4а ≈ 3 м.п.
помещение № 4б ≈ 6,5 м.п.
помещение № 5 ≈ 6,5 м.п.
помещение № 5а ≈ 3,5 м.п.
помещение № 5б ≈ 3,5 м.п.
помещение № 8 ≈ 12 м.п.
помещение № 9 ≈ 6,5 м.п.
помещение № 11 ≈ 16,5 м.п.
помещение № 12 ≈ 20,5 м.п.

Общее количество плинтуса Тип-1 ≈ 87,5 м.п.

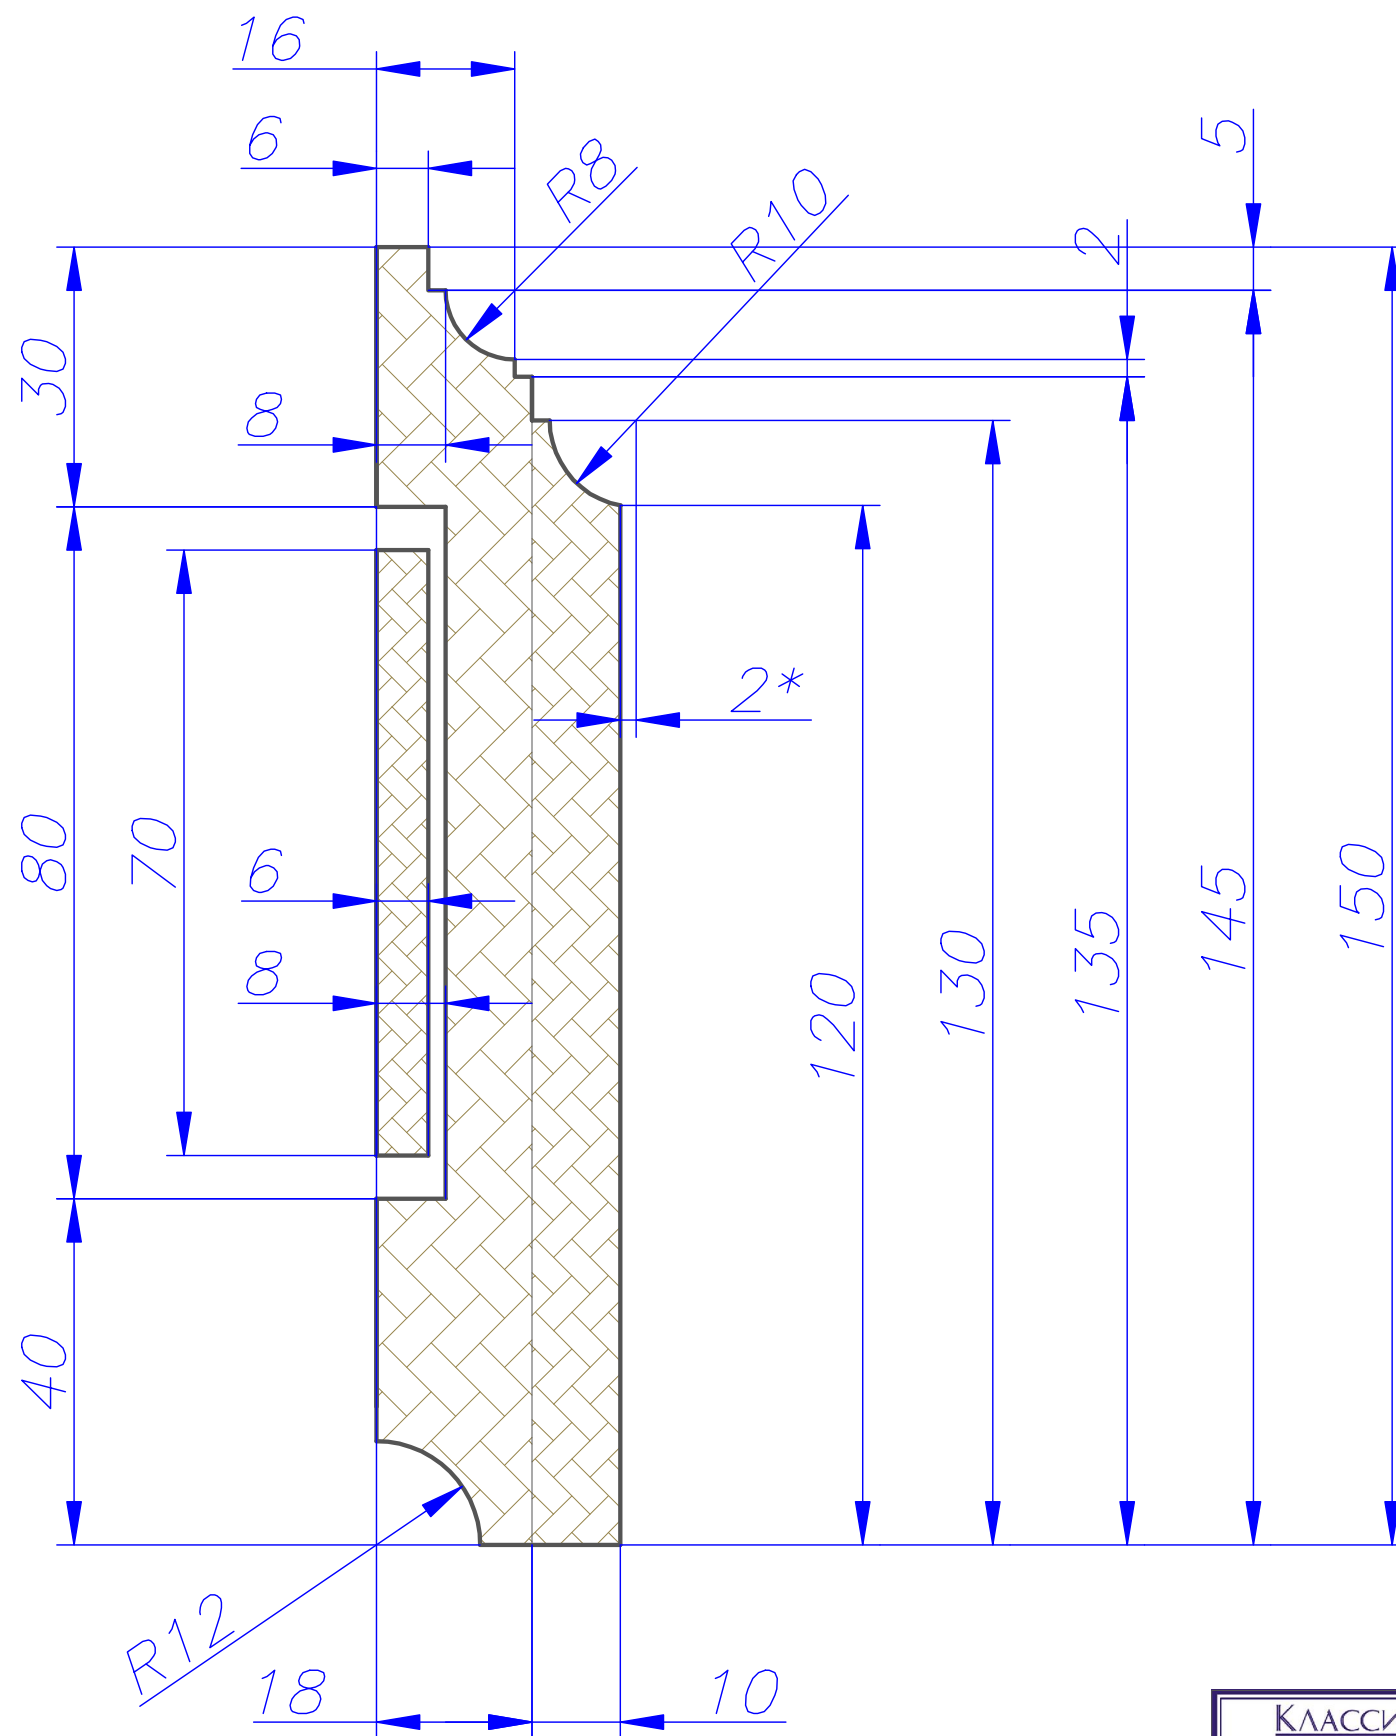

	Ф.И.О.	Дата	Подпись
Ген. директор	Меркулов А.Г.		
Тех. директор	Вознесенский В.Н.		
Архитектор			
Конструктор	Щитов М.В.		
Согласовано			
	Ф.И.О.	Дата	Подпись

Плинтус Тип-1

Стадия	Лист	Листов
РД	2	

г. Нижний Новгород, ул. Горького,
дом 77, квартира 83.

КЛАССИКА
СТОЛЯРНЫЕ МАСТЕРСКИЕ