





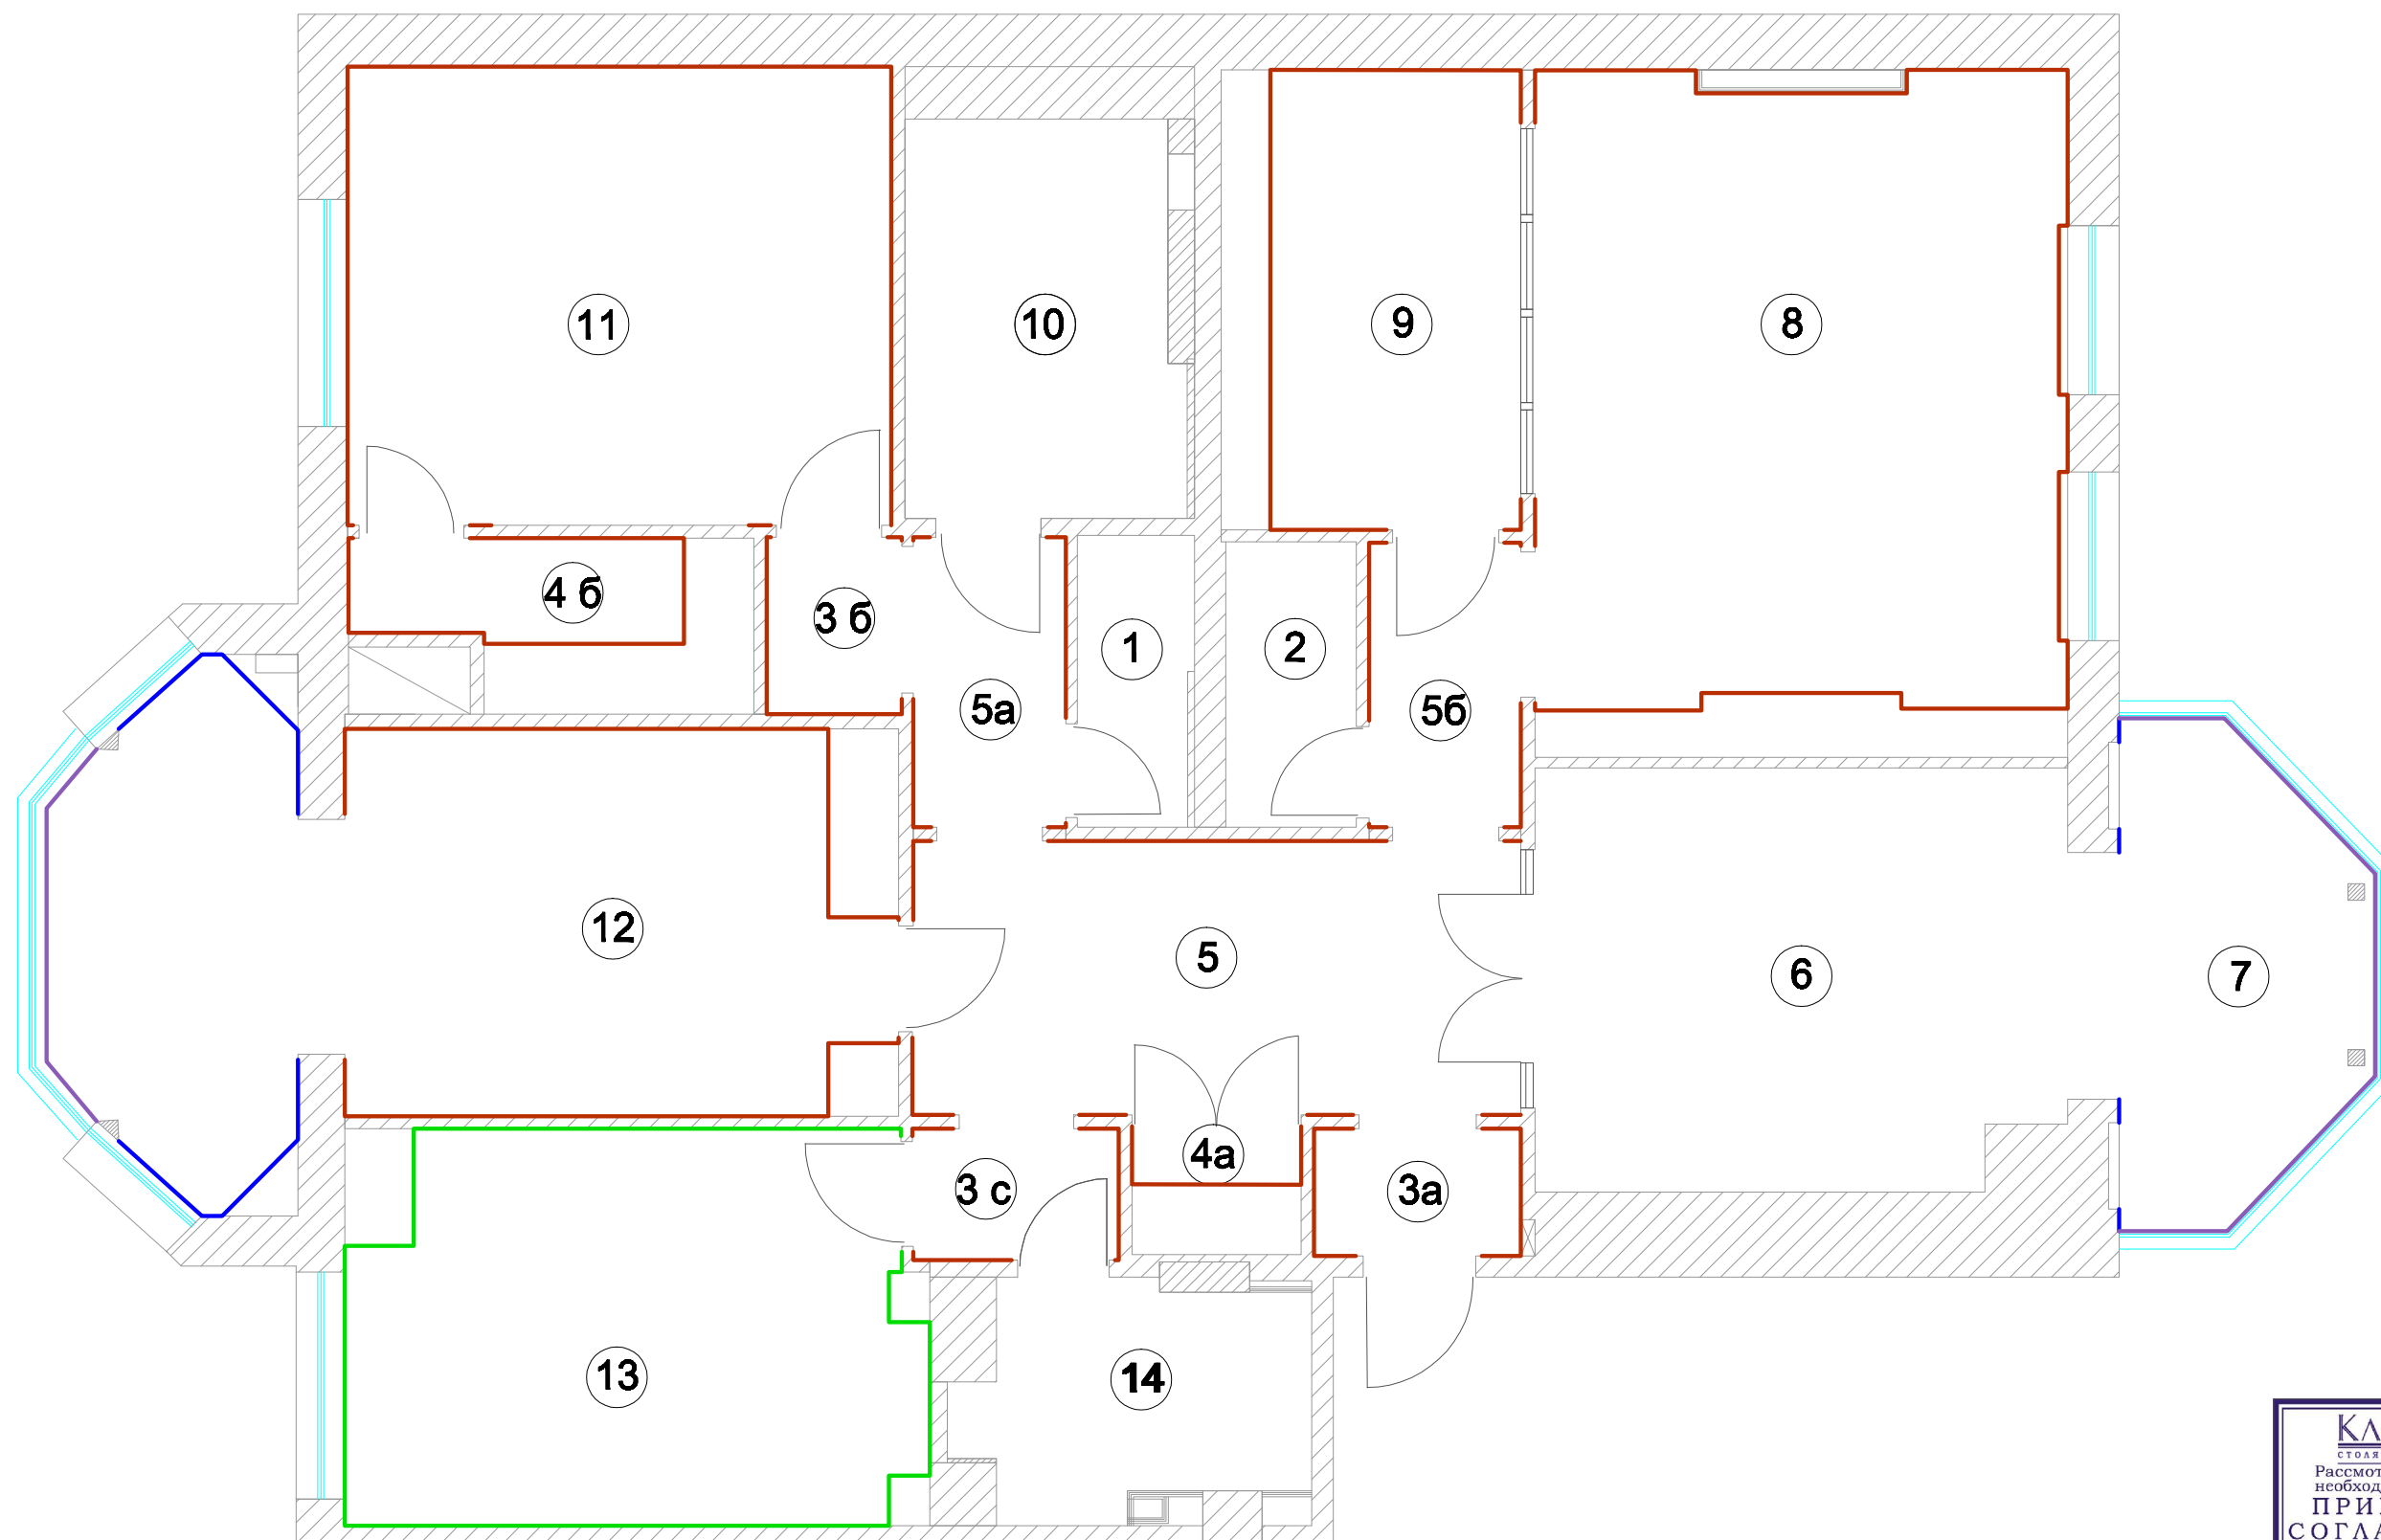


Плунтус Тип-1

Плинтус Тип-2

Плнтус Тип-3

Плинтус Тип-4

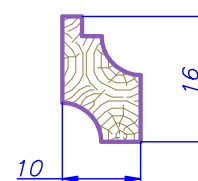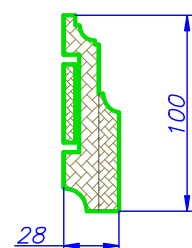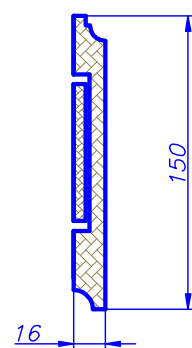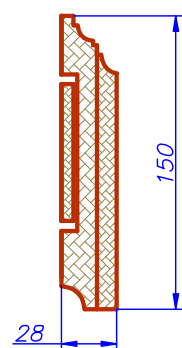

КЛАССИКА
СТОЯРНЫЕ МАСТЕРСКИЕ

Рассмотрев и получив все
необходимые разъяснения
ПРИНИМАЮ И
СОГЛАСОВЫВАЮ

ДАТА _____ 2009 г. ПОДПИСЬ _____

	Ф.И.О.	Дата	Подпись	
Ген.директор	Моргуловский А.Г.			
Тех.директор	Вознесенский В.Н.			
Архитектор				
Конструктор	Щакин М.В.			
Согласовано				Планировка помещений с указанием мест монтажа плинтуса г. Нижний Новгород, ул. Горького, дом 77, квартира 83.
	Ф.И.О.	Дата	Подпись	