


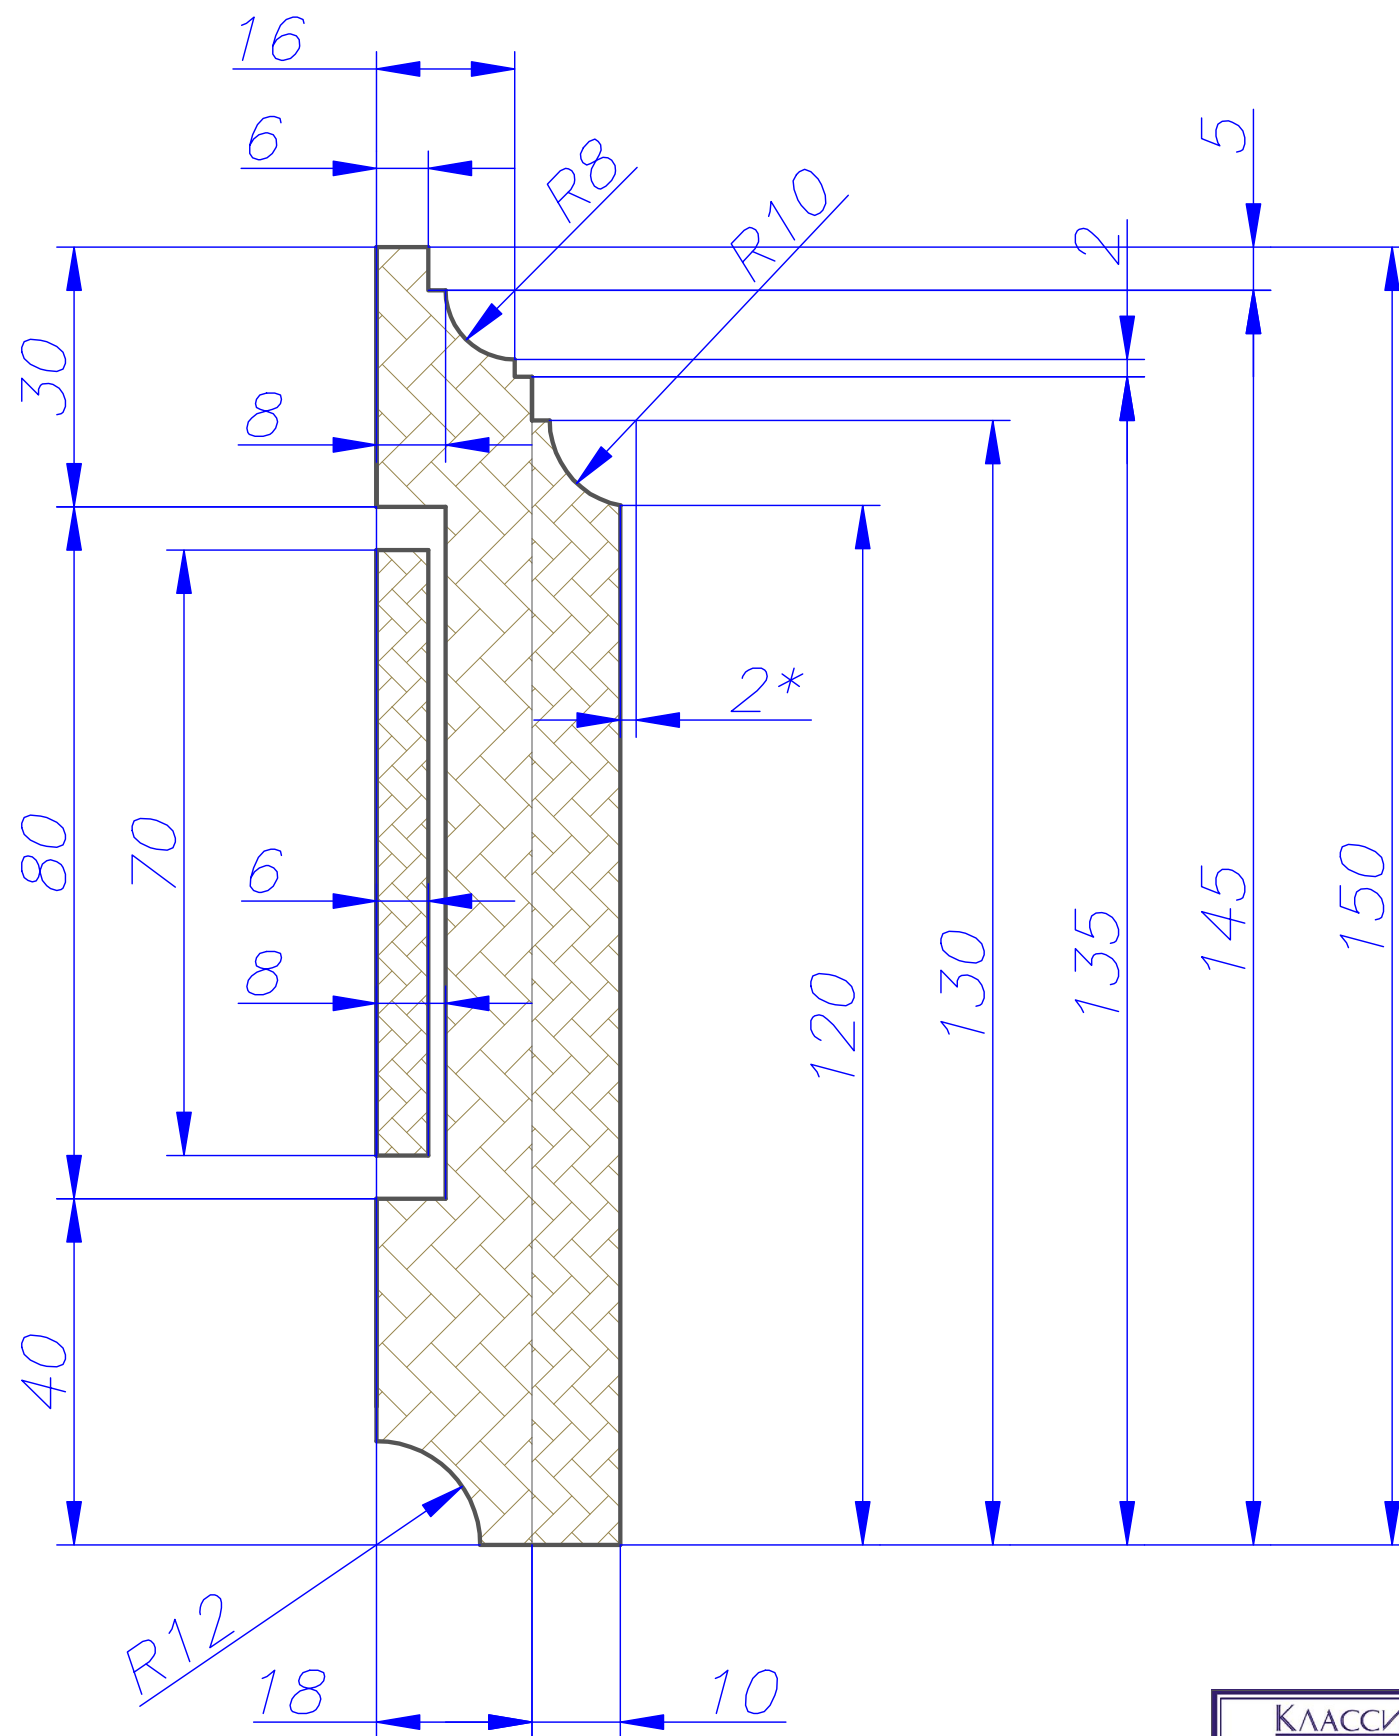

1. **Материал :** МДФ(гол).
2. **Финиш :** Покраска на производстве ,пatina,лак.
Цвет по образцу.
3. **Количество по помещениям :**

помещение № 3а ≈ 3 м.п.
помещение № 3б ≈ 3 м.п.
помещение № 3с ≈ 3 м.п.
помещение № 4а ≈ 3 м.п.
помещение № 4б ≈ 6,5 м.п.
помещение № 5 ≈ 6,5 м.п.
помещение № 5а ≈ 3,5 м.п.
помещение № 5б ≈ 3,5 м.п.
помещение № 8 ≈ 12 м.п.
помещение № 9 ≈ 6,5 м.п.
помещение № 11 ≈ 16,5 м.п.
помещение № 12 ≈ 20,5 м.п.

Общее количество плинтуса Тип-1 ≈ 87,5 м.п.



	Ф.И.О.	Дата	Подпись
Ген.директор	Меркулов А.Г.		
Тех.директор	Вознесенский В.Н.		
Архитектор			
Конструктор	Щитов М.В.		
Согласовано			
	Ф.И.О.	Дата	Подпись

Плинтус Тип-1

Стадия	Лист	Листов
РД	2	

г. Нижний Новгород, ул. Горького,
дом 77,квартира 83.

КЛАССИКА
СТОЛЯРНЫЕ МАСТЕРСКИЕ