


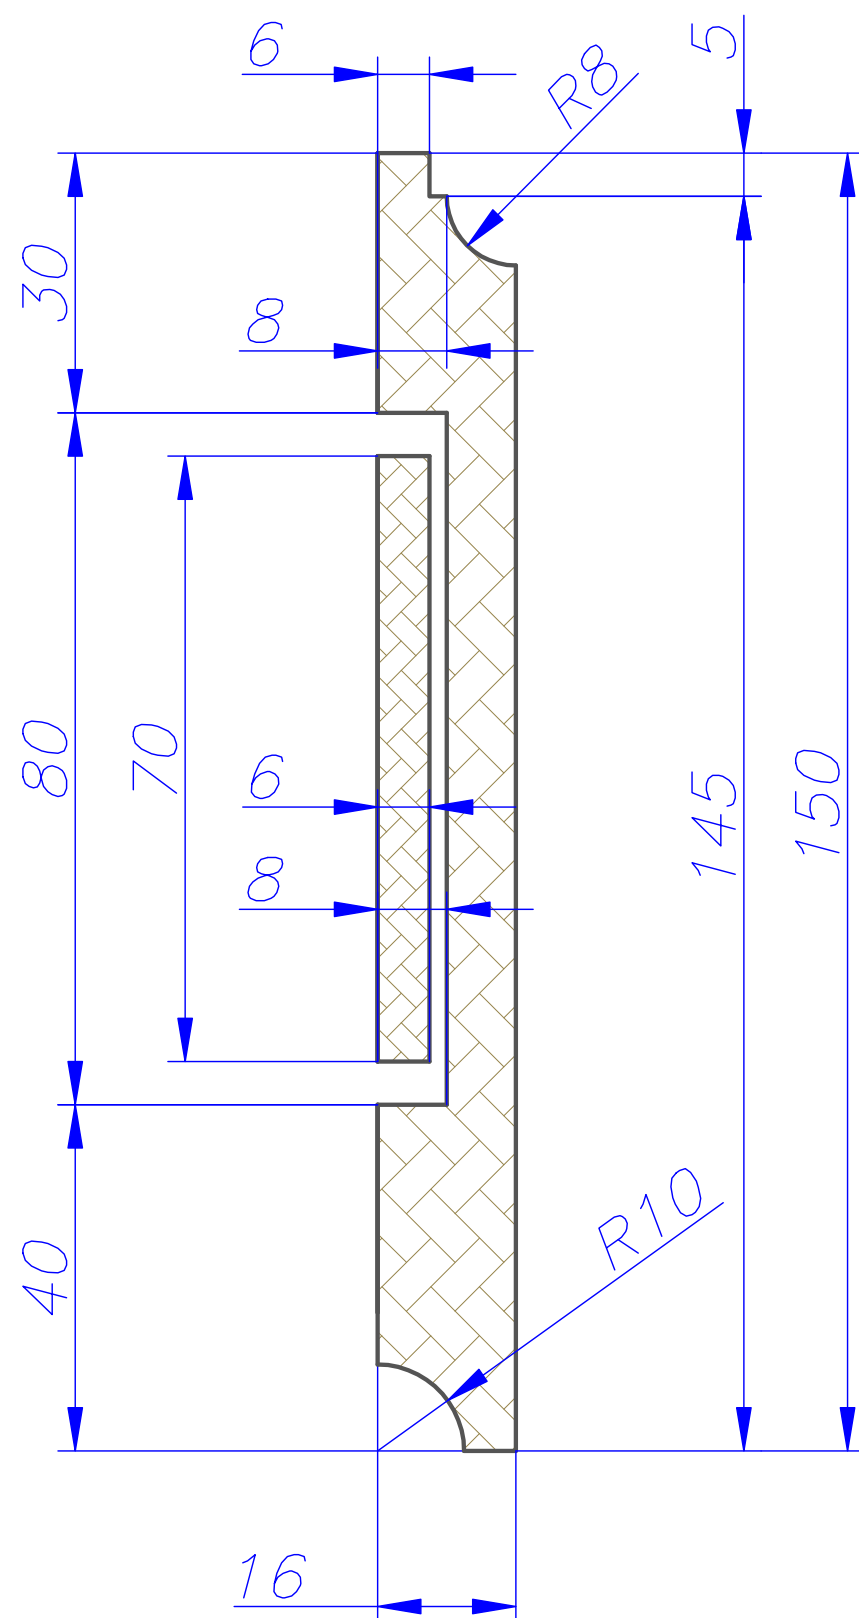

1. *Материал : МДФ(гол).*
2. *Финиш : Покраска на производстве ,пatina,лак.
Цвет по образцу.*
3. *Количество по помещениям :*

*балкон при помещении № 12 ≈ 6 м.п.
помещение № 7 ≈ 3 м.п.*

Общее количество плинтуса Тип- 2 ≈ 9 м.п.

	Ф.И.О.	Дата	Подпись			
Ген.директор	Меркулов А.Г.					
Тех.директор	Вознесенский В.Н.					
Архитектор						
Конструктор	Щипов М.В.					
Согласовано						
	Ф.И.О.	Дата	Подпись			

Плинтус Тип- 2		Стадия	Лист	Листов
		РД	3	
г. Нижний Новгород, ул. Горького, дом 77,квартира 83.				
		КЛАССИКА СТОЛЯРНЫЕ МАСТЕРСКИЕ		