


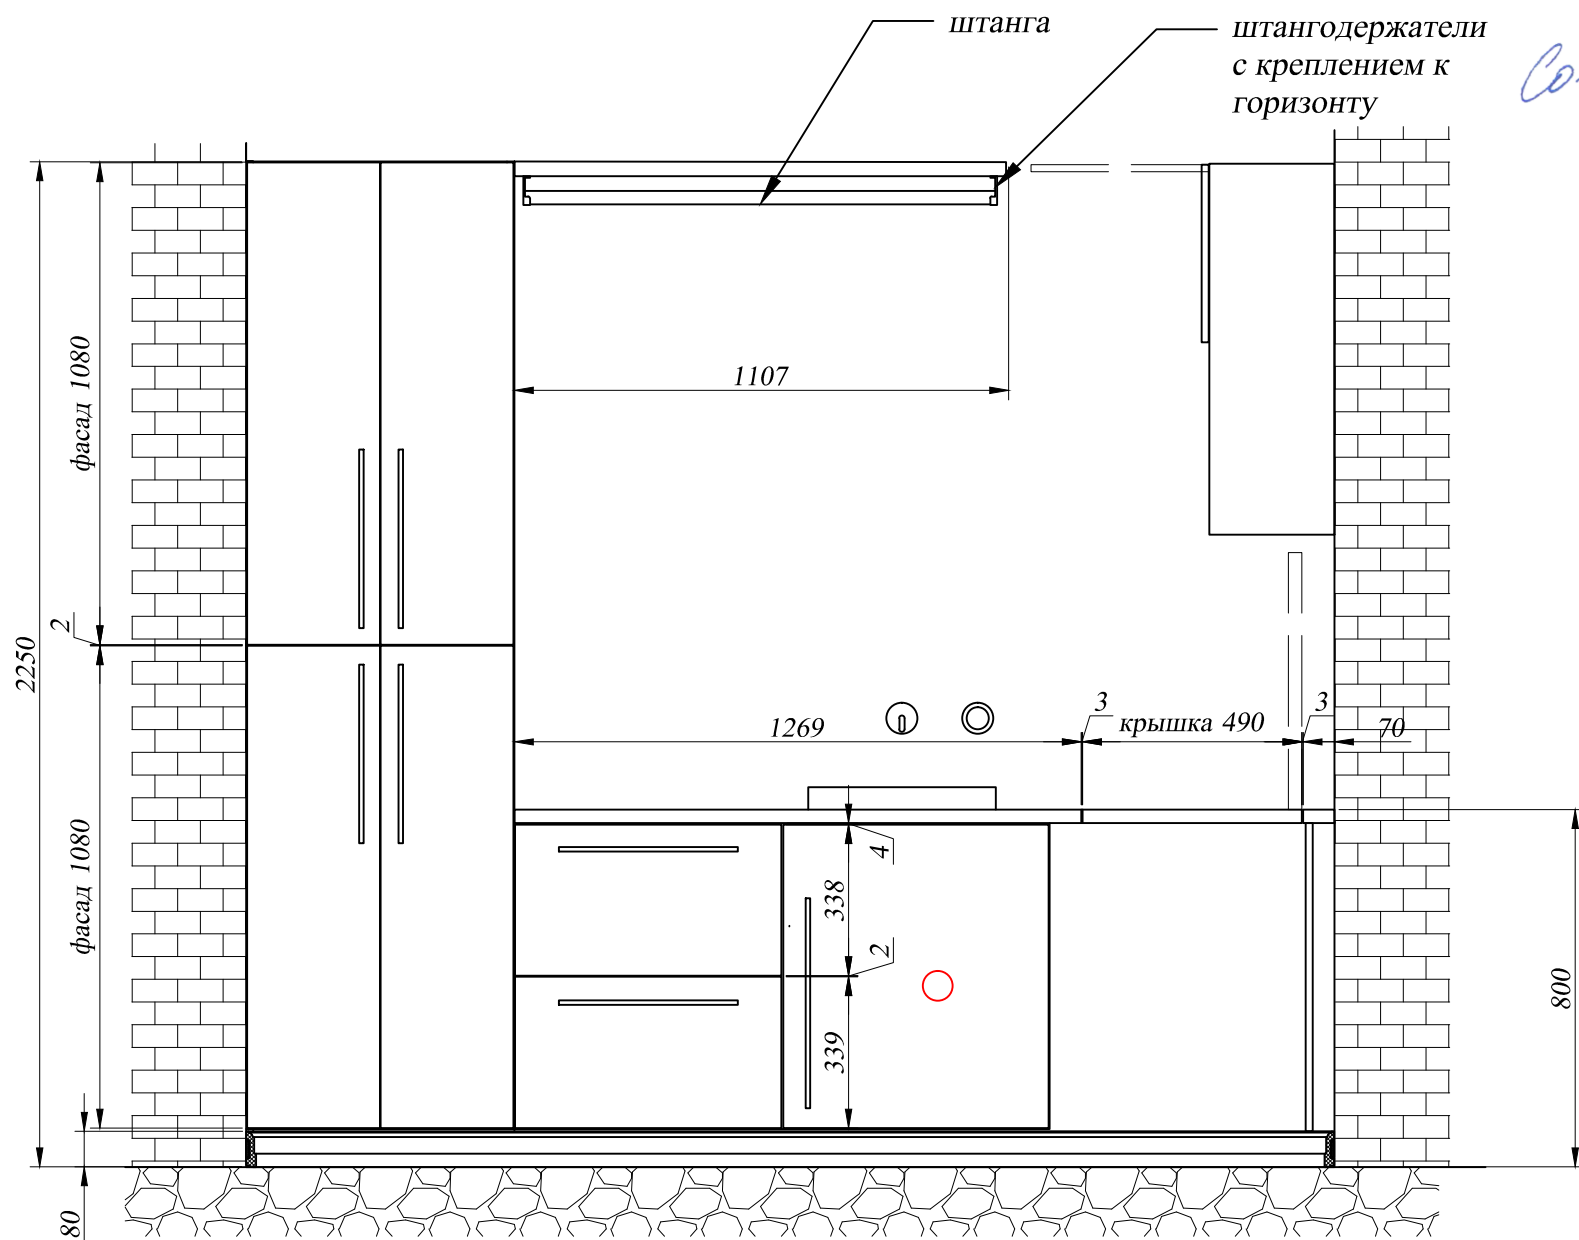

Согласовано


[Signature]

17.11.14

		Бирюков НС		
Изм	Лист	Ном.докум.	Подпись	Дата

Н.Новгород ул.Горького
постирочная


Лист
03

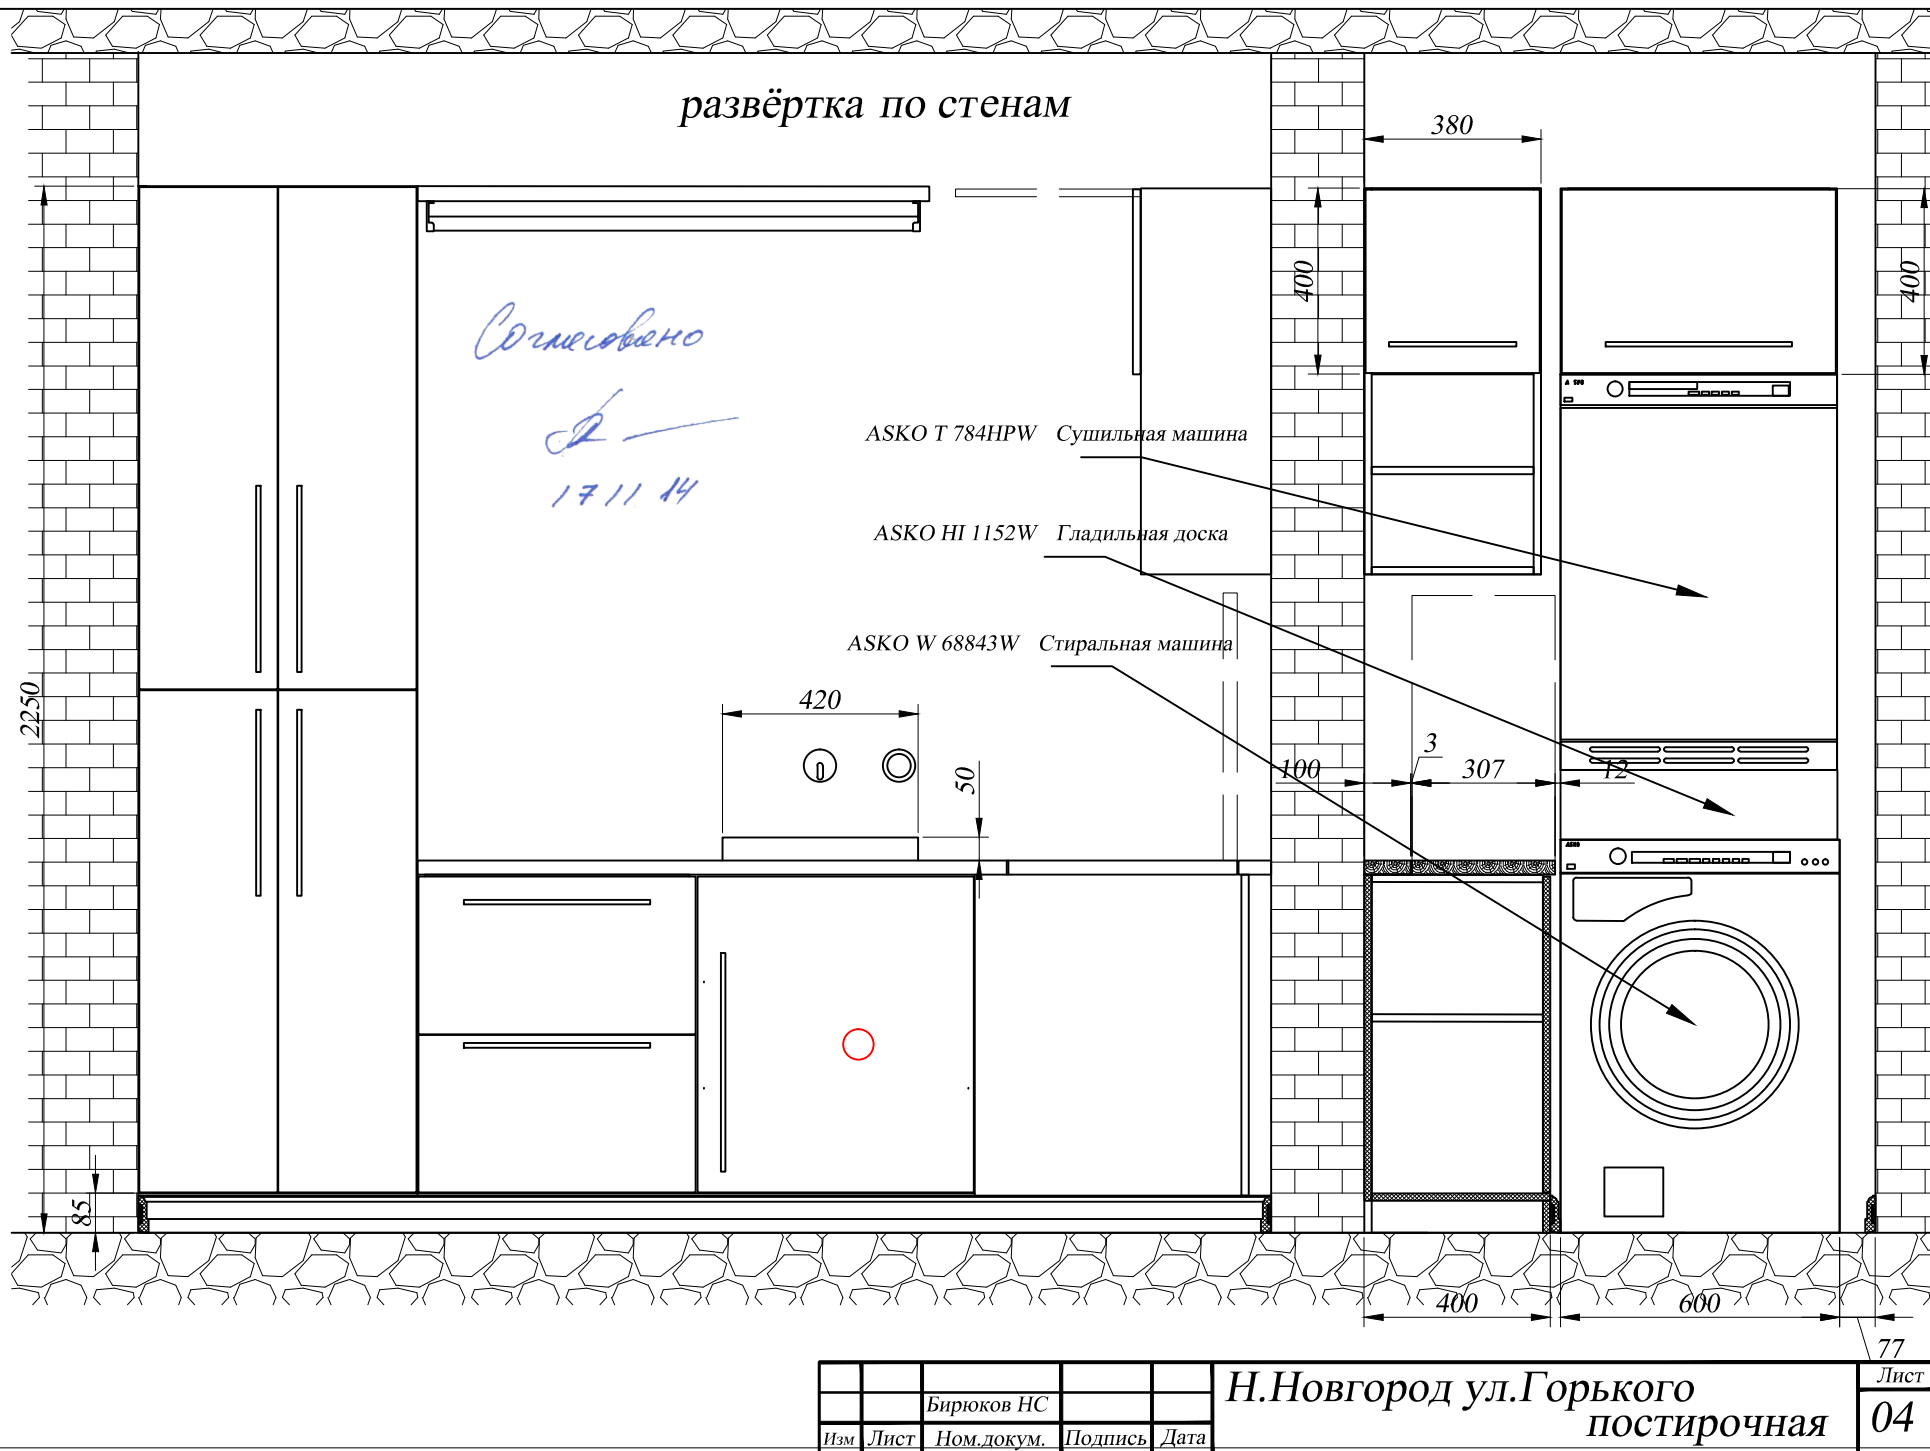


		Бирюков НС		
Изм	Лист	Ном.докум.	Подпись	Дата

Н.Новгород ул.Горького
постирочная

Лист
04

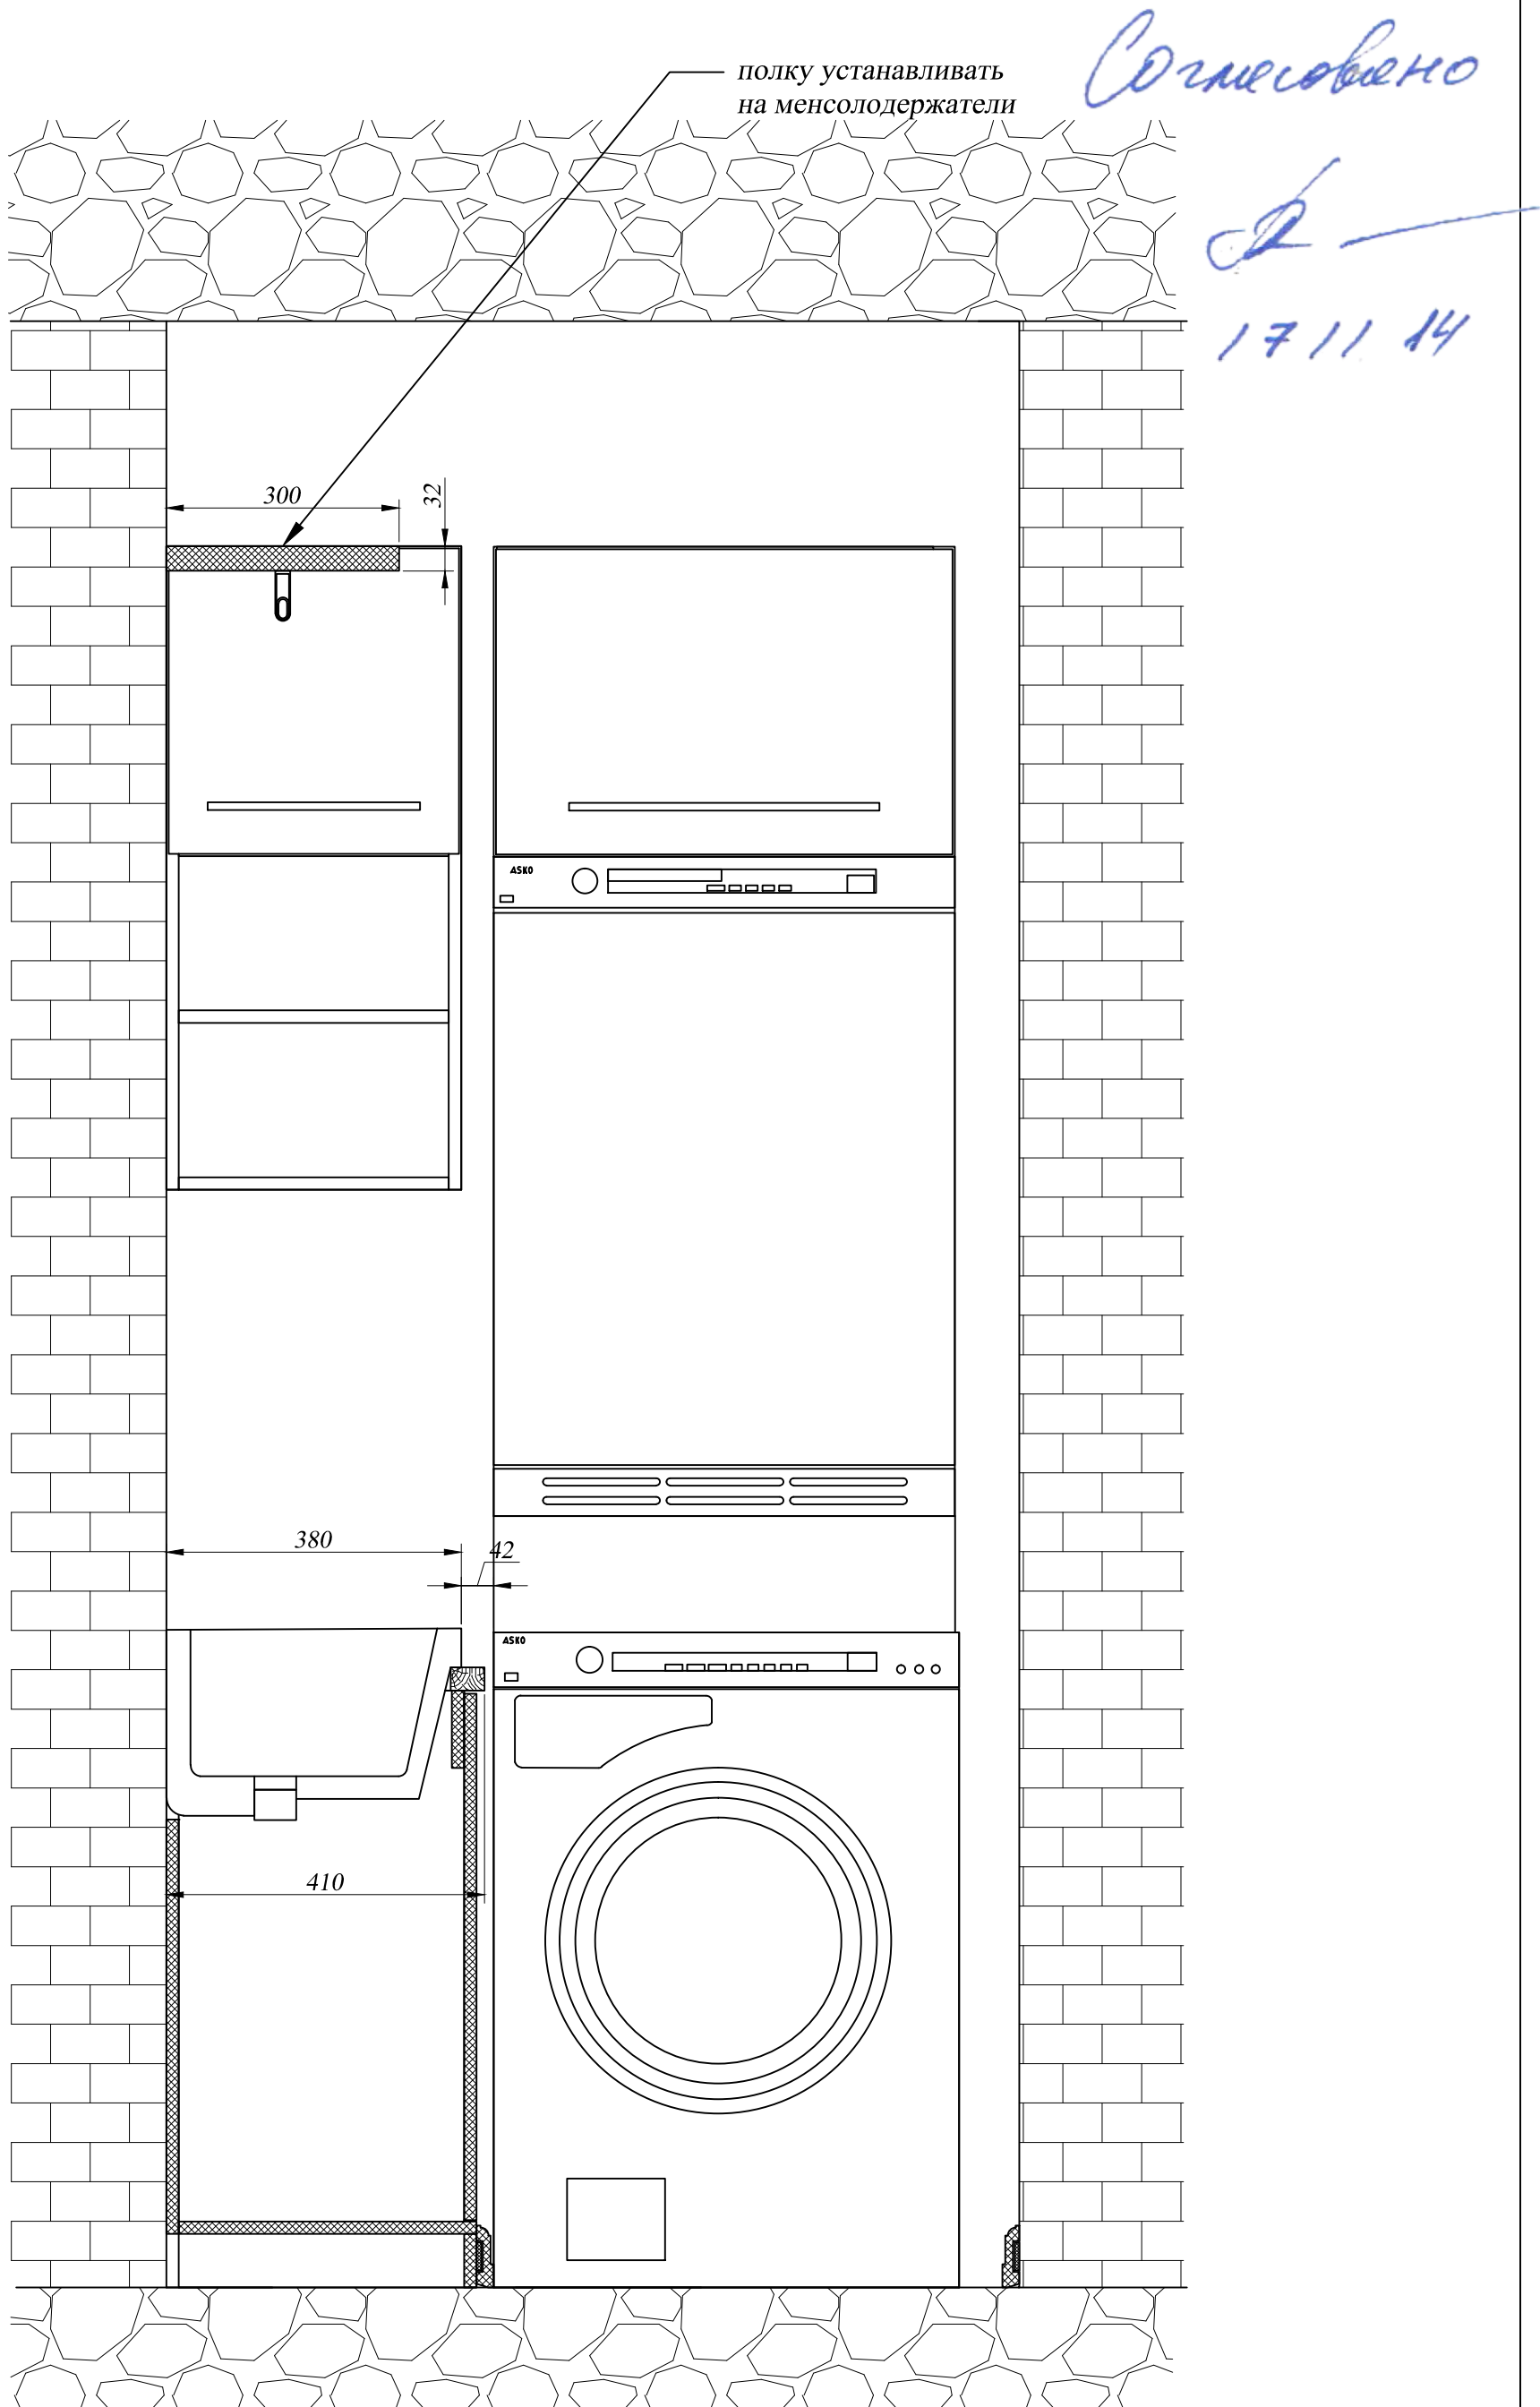

вариант 2 для шкафа по фасадов

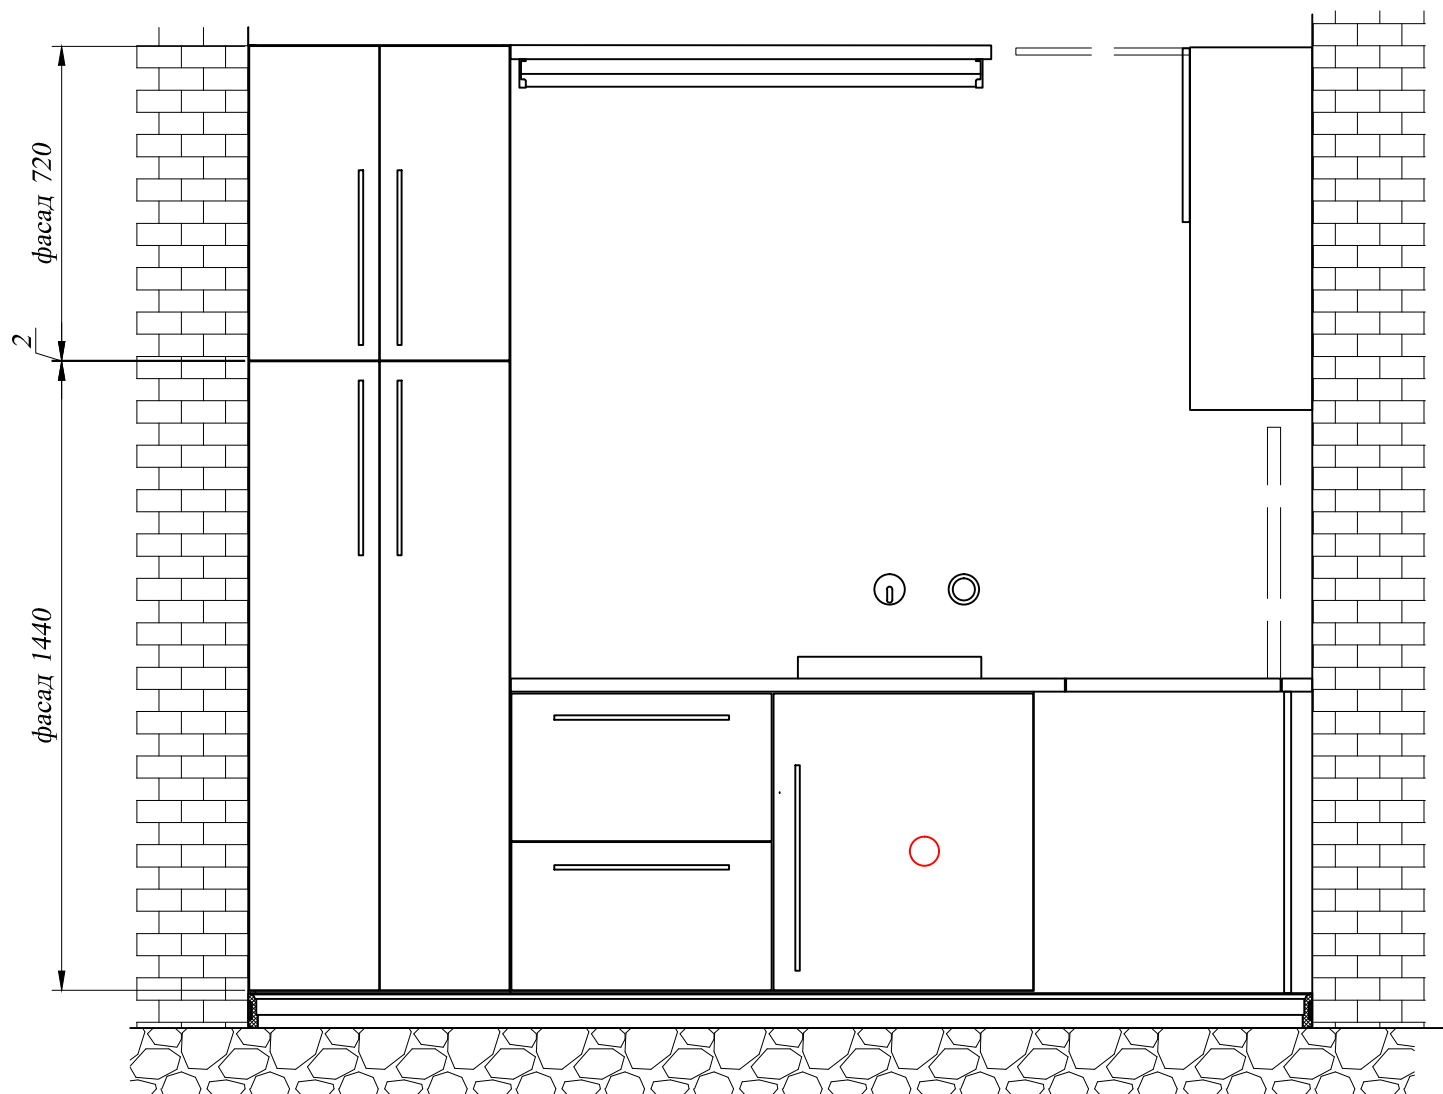

Согласовано

[Signature]

17.11.14

		Бирюков НС		
Изм	Лист	Ном.докум.	Подпись	Дата

Н.Новгород ул.Горького
постирочная

Лист
06