


материал:мдф 16 мм,инженерный массив


Согласовано
Чепелев
10.09.14г.

A

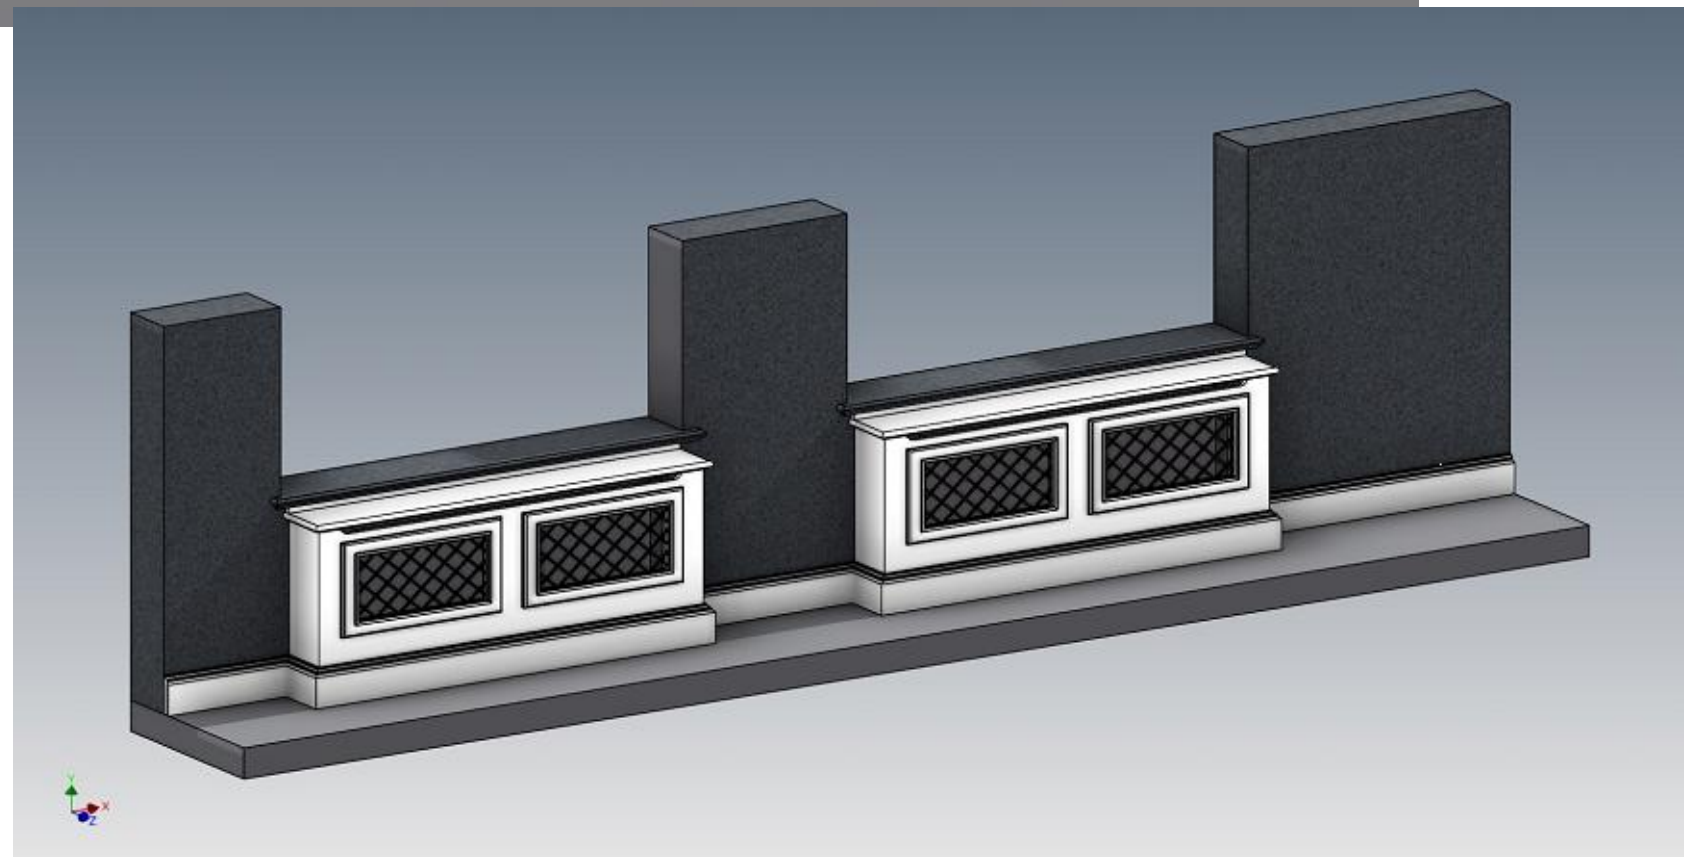



A

					радиаторные решётки гостиная		
					г.Н.Новгород,ул.Горького,д.77,кв.83		
Изм.	Лист	№ докум.	Подп.	Дата			
Разраб.	Поздняков.Н.Н.			09.09.2014			
Пров.							
Н. контр.							
Утв.							
					Лит.	Лист	Листов
						1	5

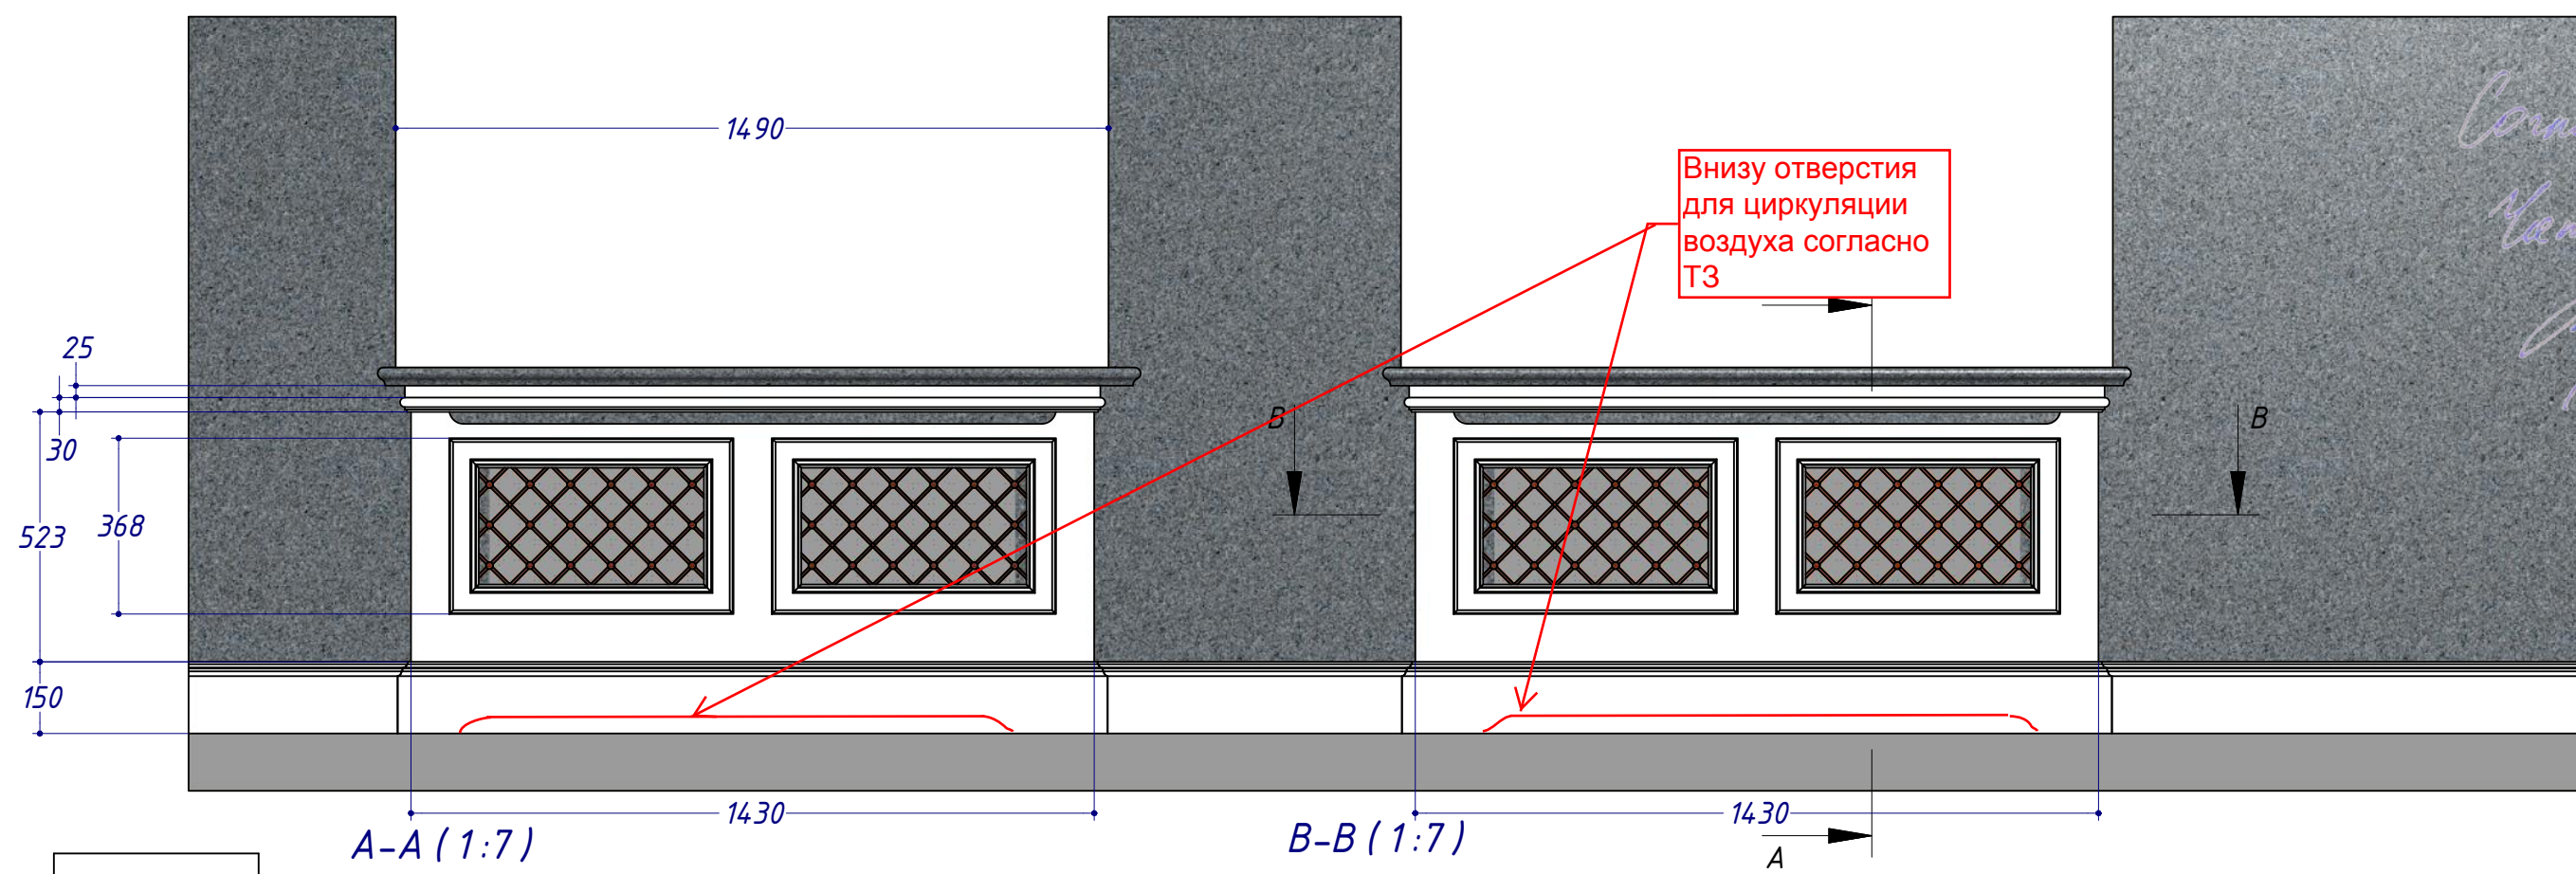


Сопровож.
Чертёж
10.09.14г.


A

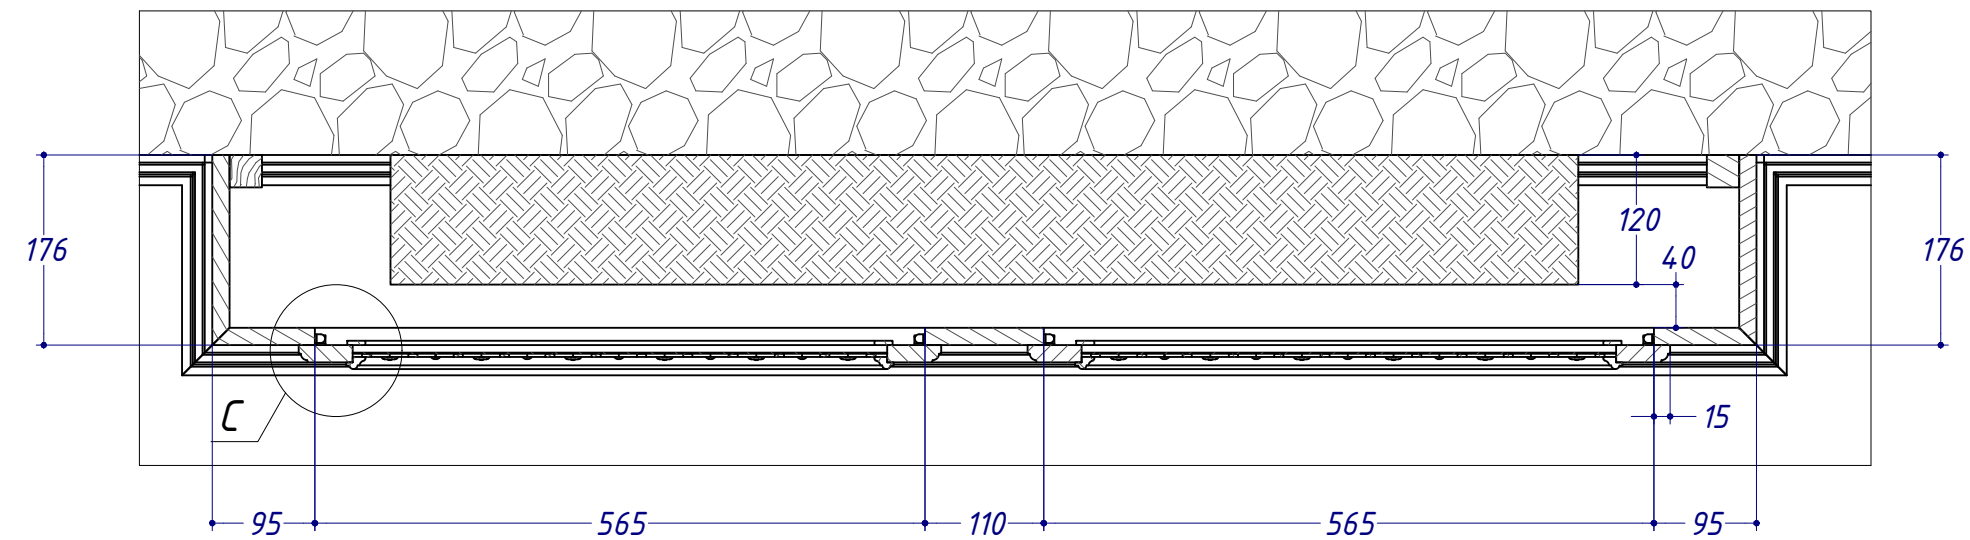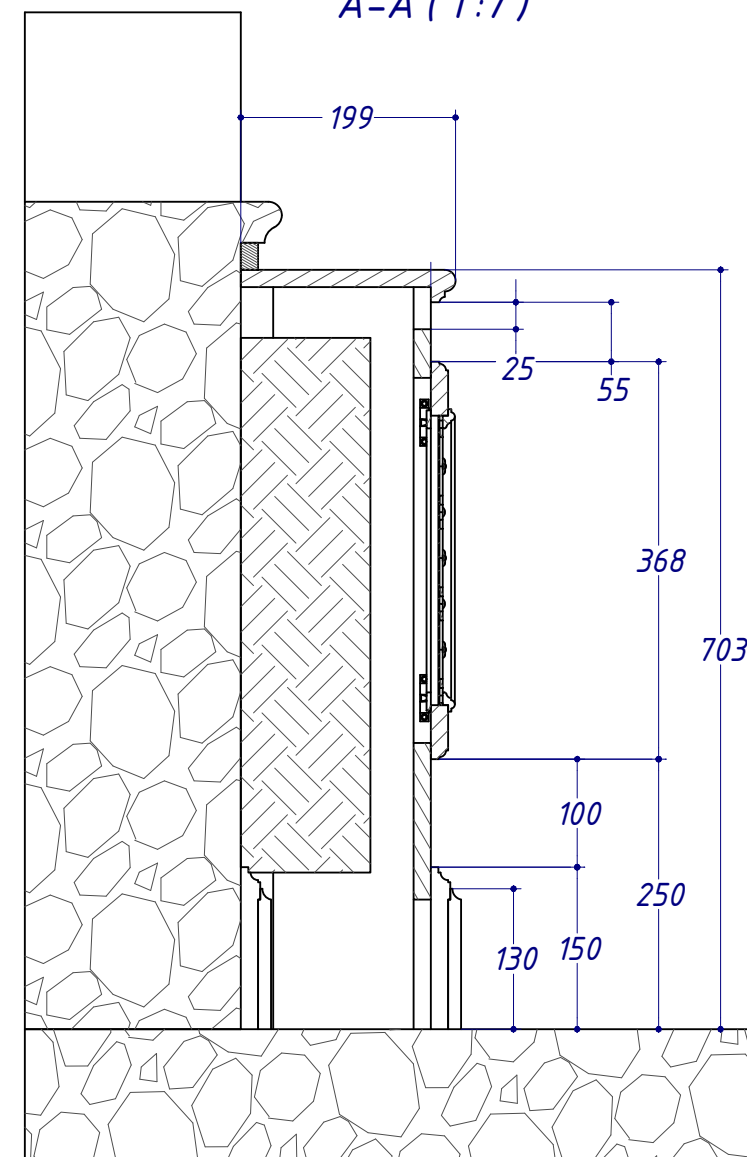


C (1:2)

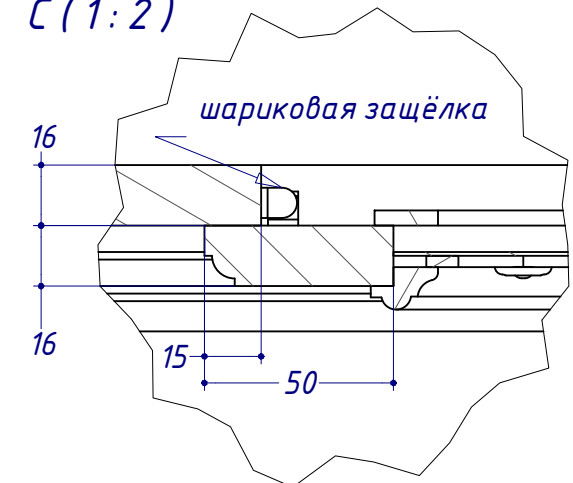


					радиаторные решётки гостиная		
					г.Н.Новгород, ул.Горького, д.77, кв.83		
Изм.	Лист	№ докум.	Подп.	Дата	Лит.	Лист	Листов
Разраб.		Поздняков.Н.Н.		09.09.2014		2	5
Пров.							
Н. контр.							
Утв.							

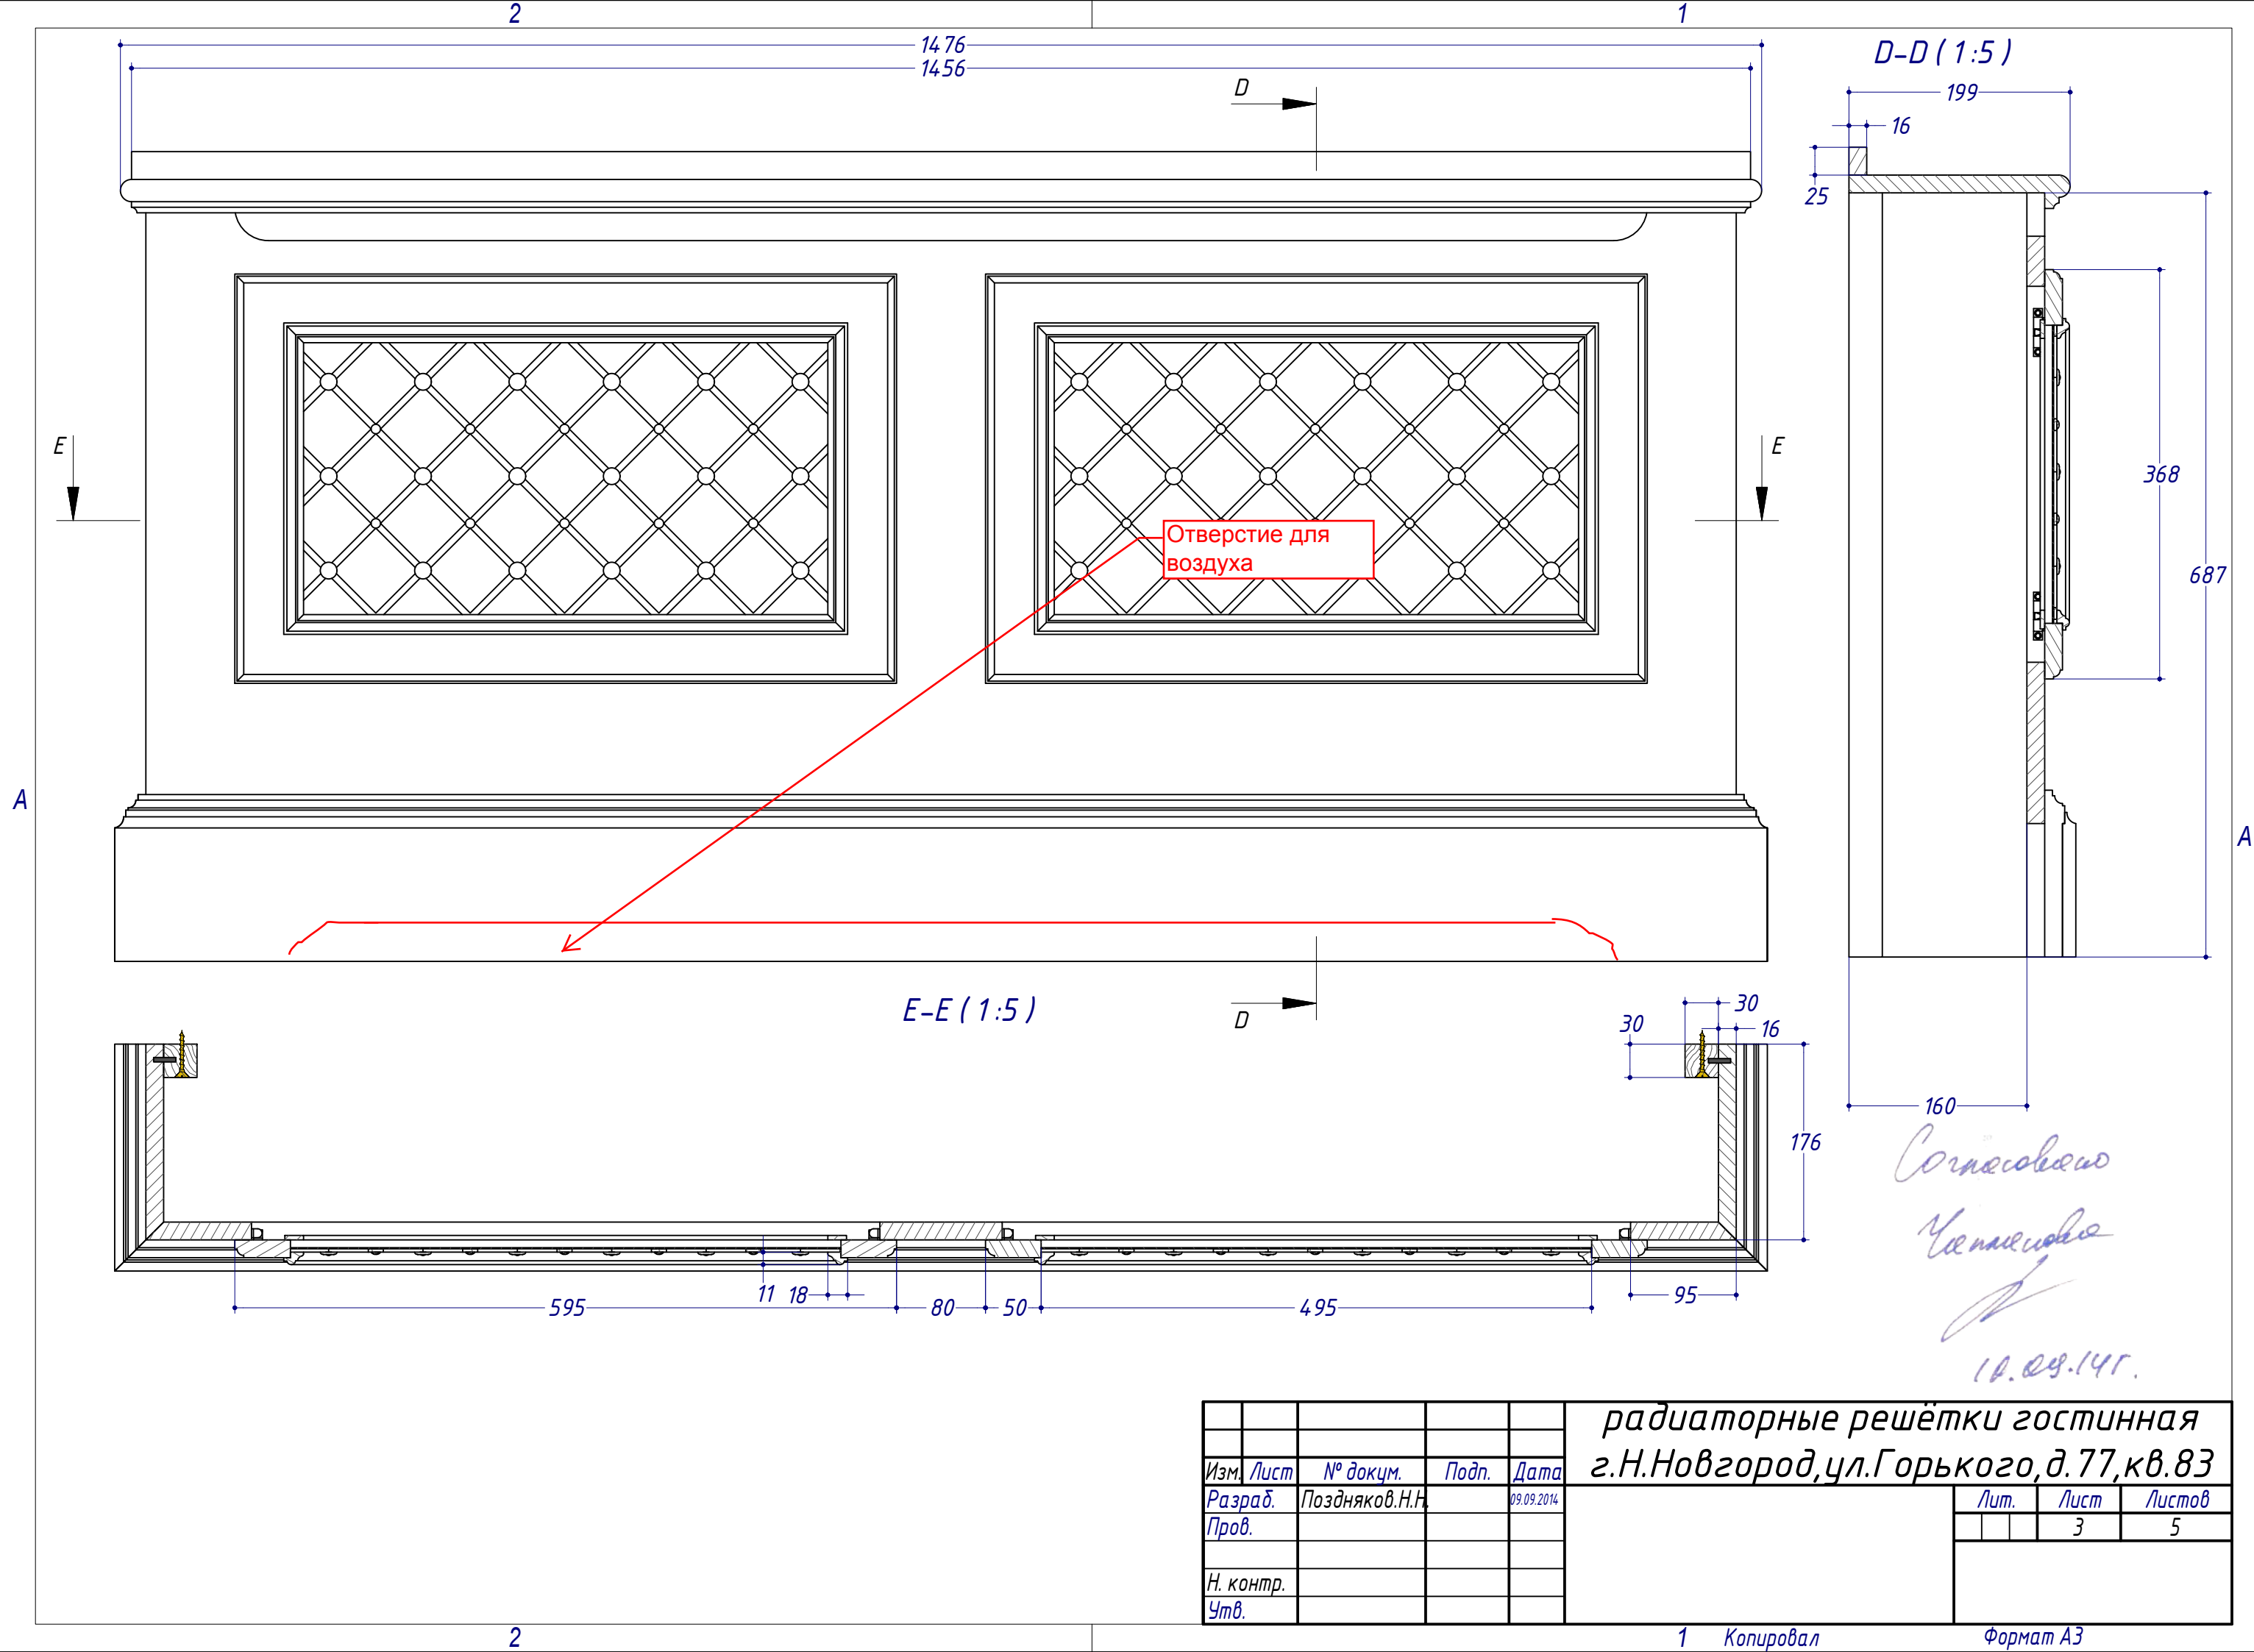

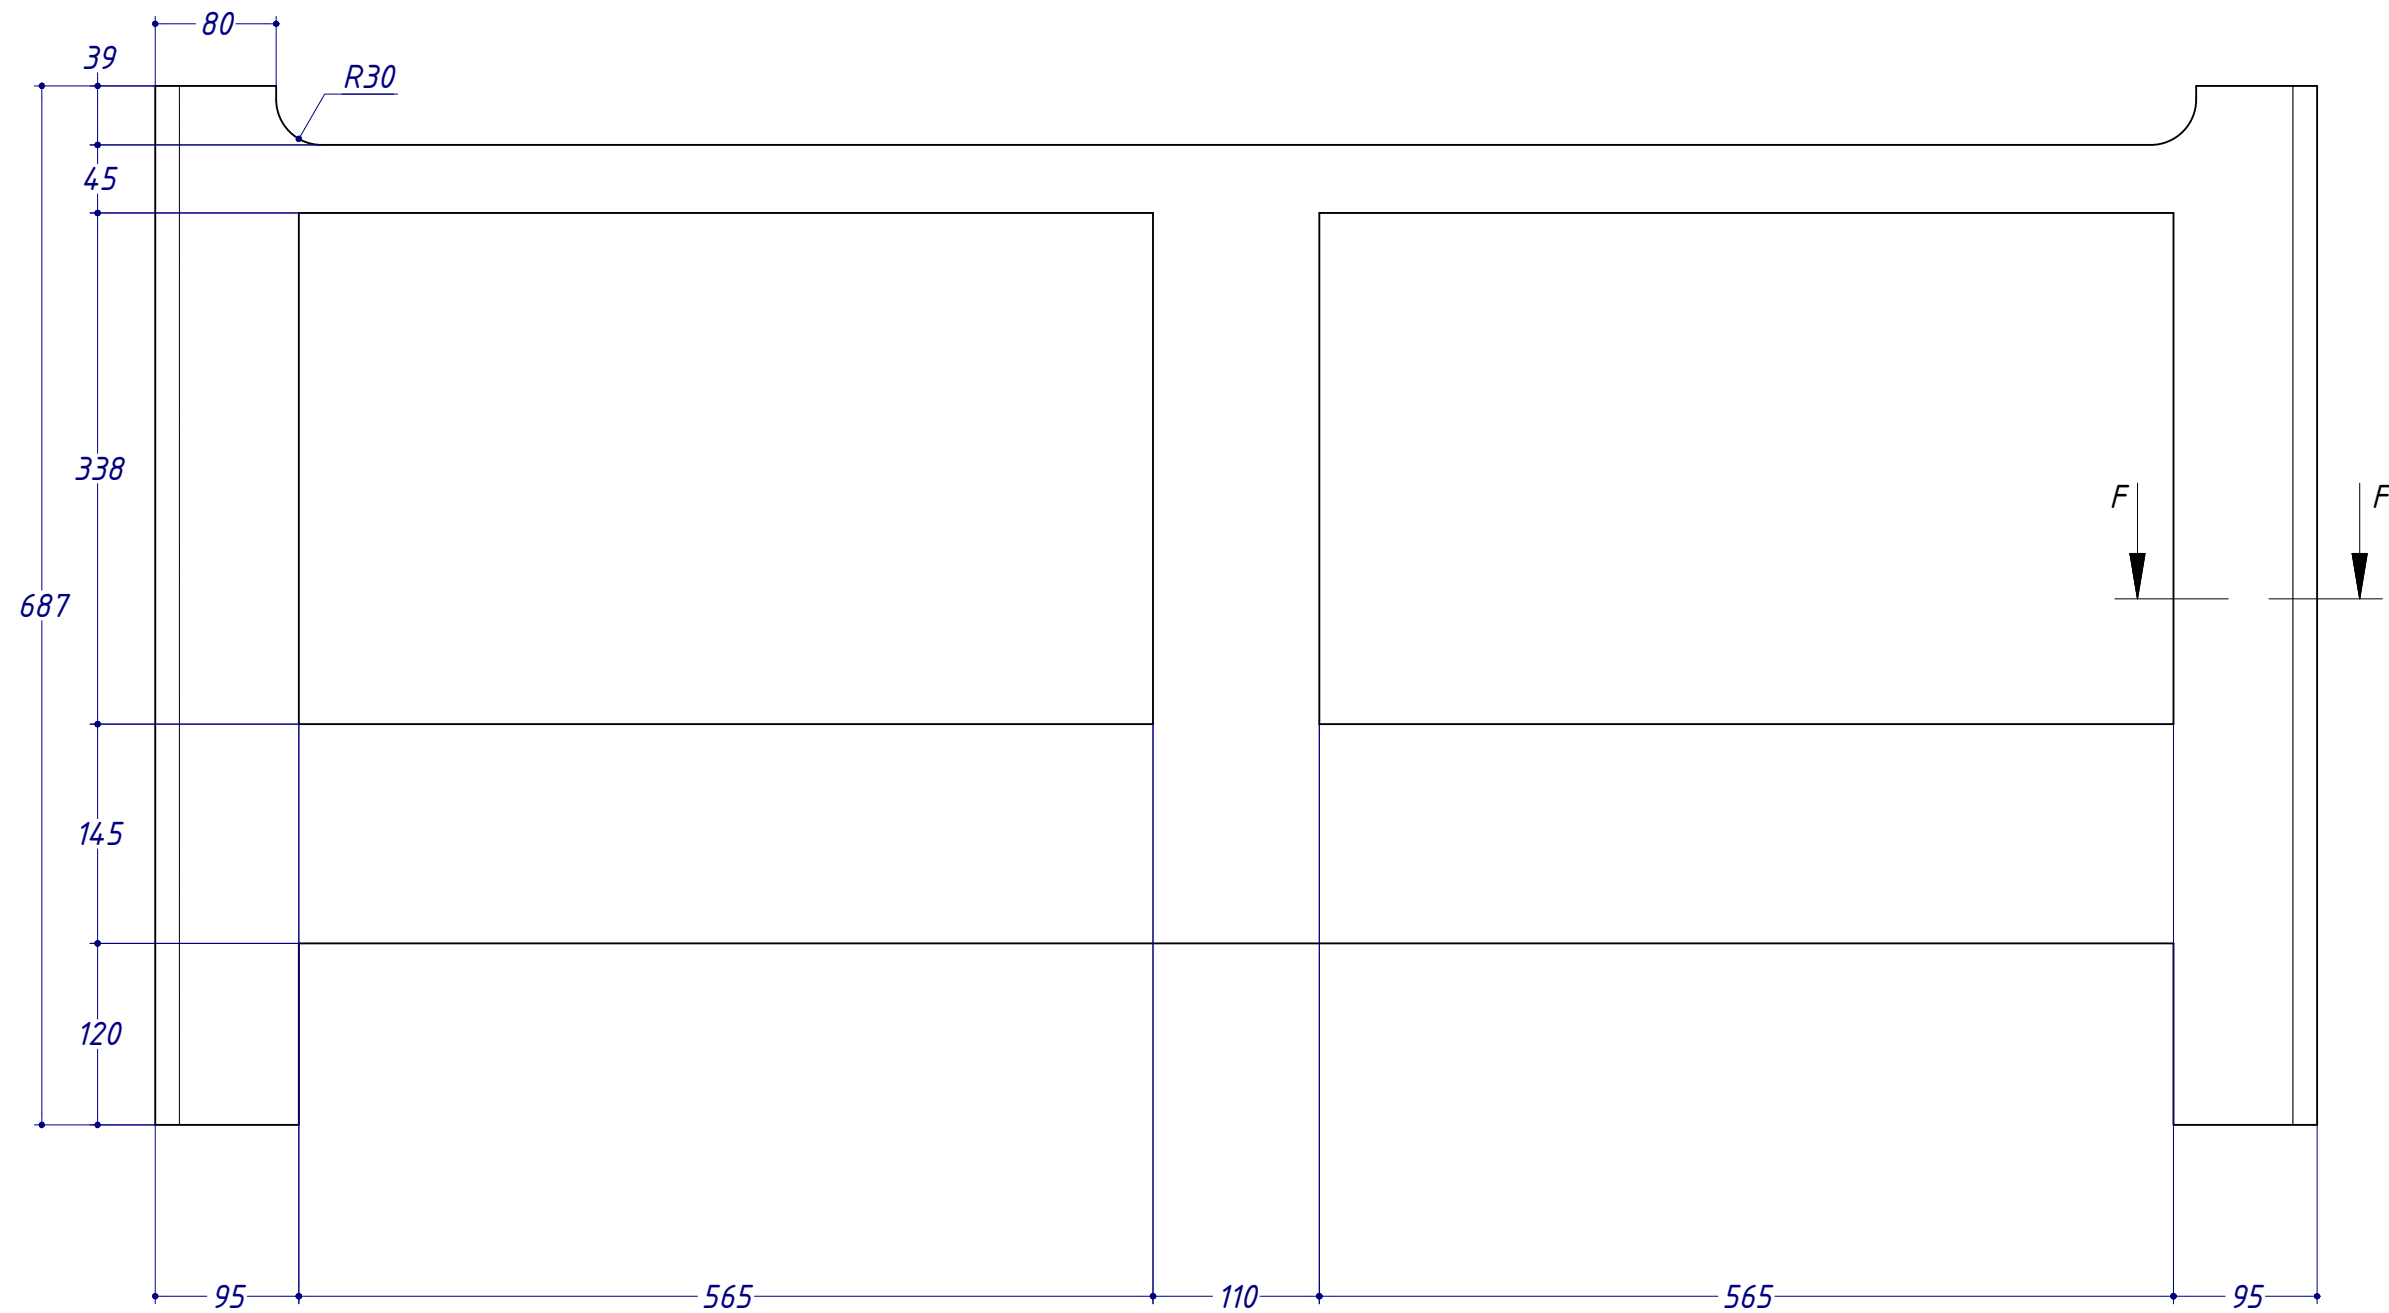

F-F (1:5)

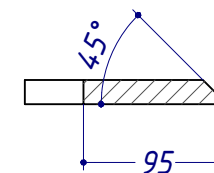

Согласовано
Чемпионов
10.09.14г.

					радиаторные решётки гостинная								
					г.Н.Новгород, ул.Горького, д.77, кв.83								
Изм.	Лист	№ докум.	Подп.	Дата						Лит.	Лист	Листов	
Разраб.		Поздняков.Н.Н.		09.09.2014								4	5
Пров.													
Н. контр.													
Утв.													

