



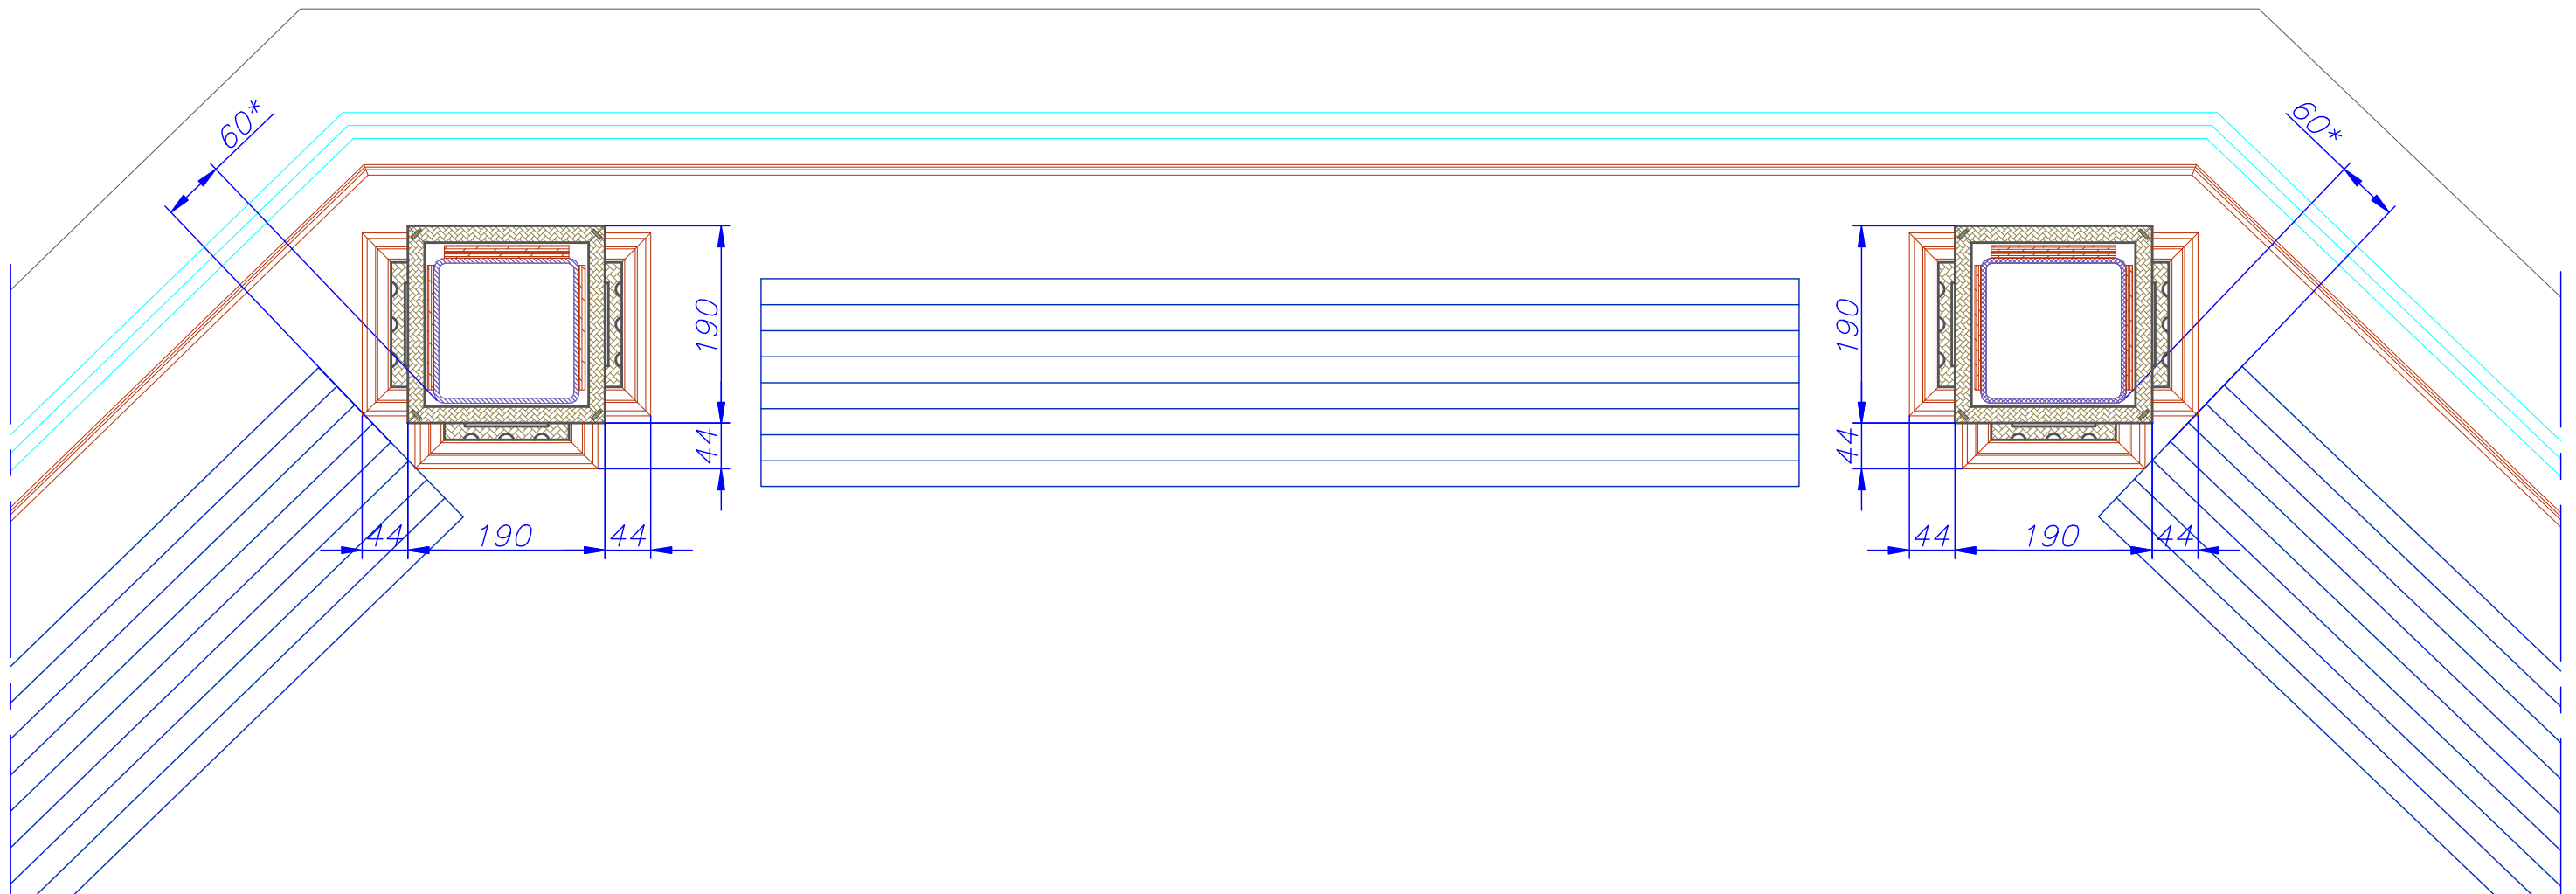

Плинтус по краю оконной рамы
≈ 8 м.п.

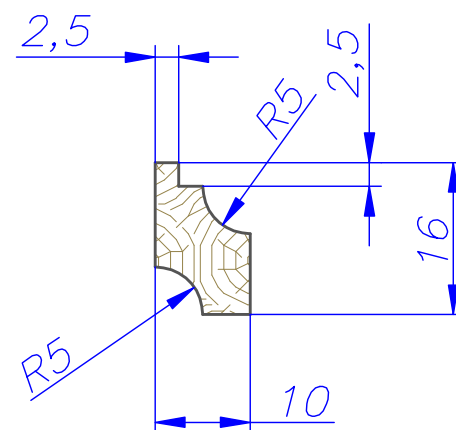

1. Материал : МДФ(гол) + Массив сосны.
2. Финиш : Покраска на производстве , патина, лак. Цвет по образцу.

	Ф.И.О.	Дата	Подпись
Ген. директор	Моргунов А.Г.		
Тех. директор	Вознесенский В.Н.		
Архитектор			
Конструктор	Щипов М.В.		
Согласовано			
	Ф.И.О.	Дата	Подпись

Колонны в столовой

г. Нижний Новгород, ул. Горького,
дом 77, квартира 83.

Стадия	Лист	Листов
РД	1	2

Классика
Столярные Мастерские