


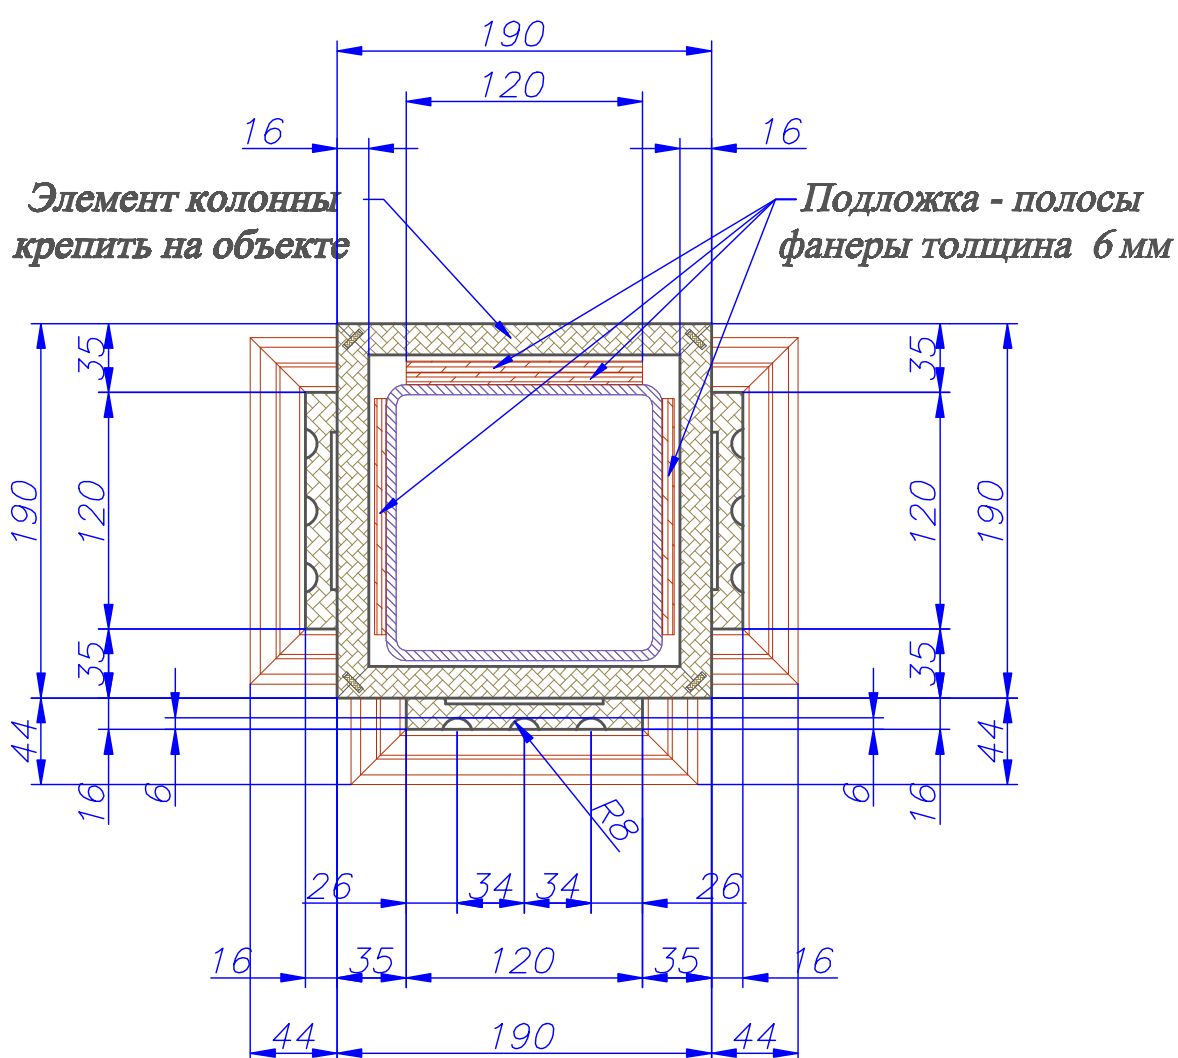

1. Материал : МДФ(гол) + Массив сосны.
2. Финиш : Покраска на производстве , патина, лак.
Цвет по образцу.
3. Количество : 2шт.

	Ф.И.О.	Дата	Подпись	Колонны в столовой Стадия Лист Листов
Ген.директор	Меркулов А.Г.			
Тех.директор	Вознесенский В.Н.			
Архитектор				
Конструктор	Щипов М.В.			
Согласовано				
	Ф.И.О.	Дата	Подпись	РД 2
				г. Нижний Новгород, ул. Горького, дом 77, квартира 83. КЛАССИКА СТОЛЯРНЫЕ МАСТЕРСКИЕ