Вид со стороны столовой (Вид со стороны кухни идентичен)

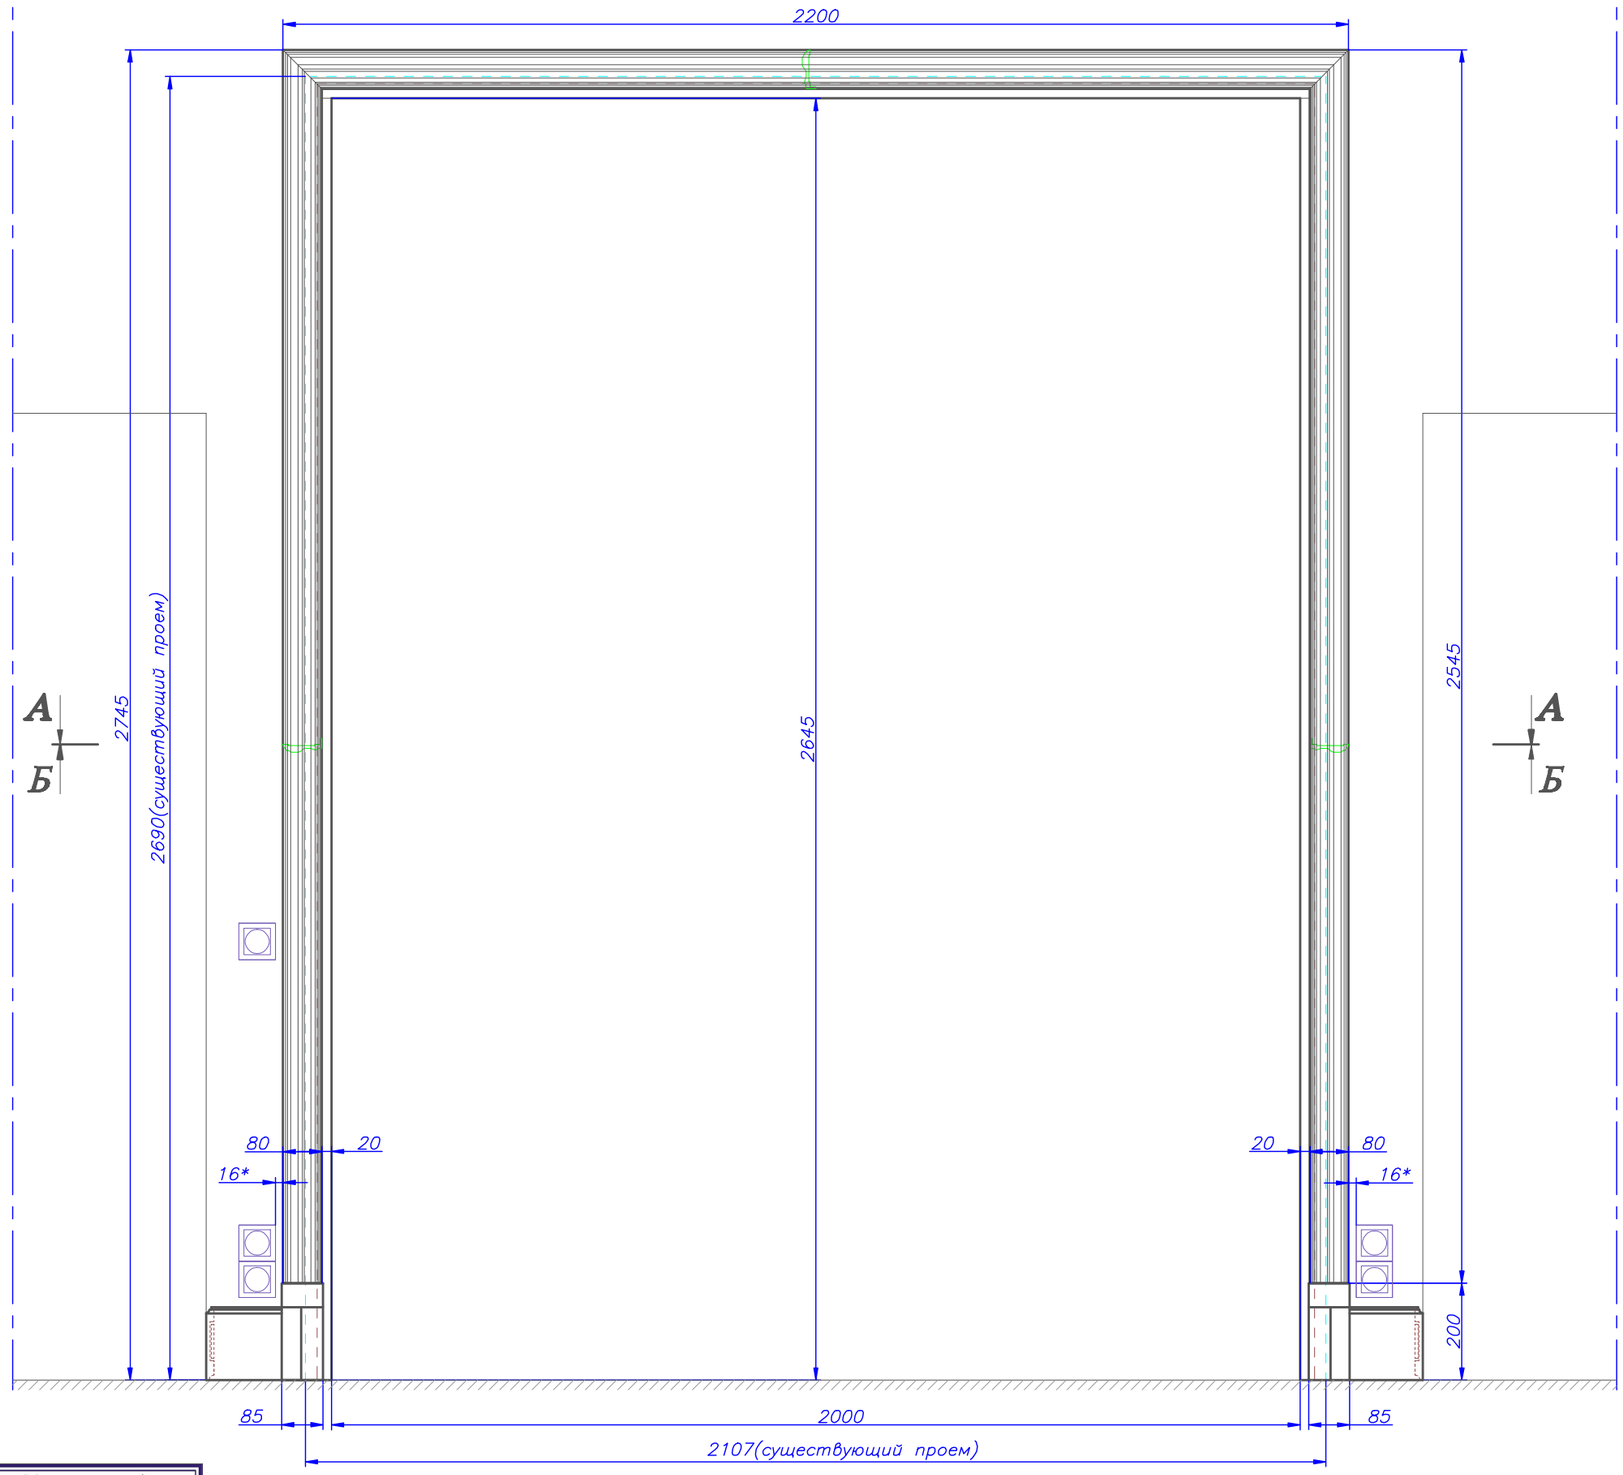

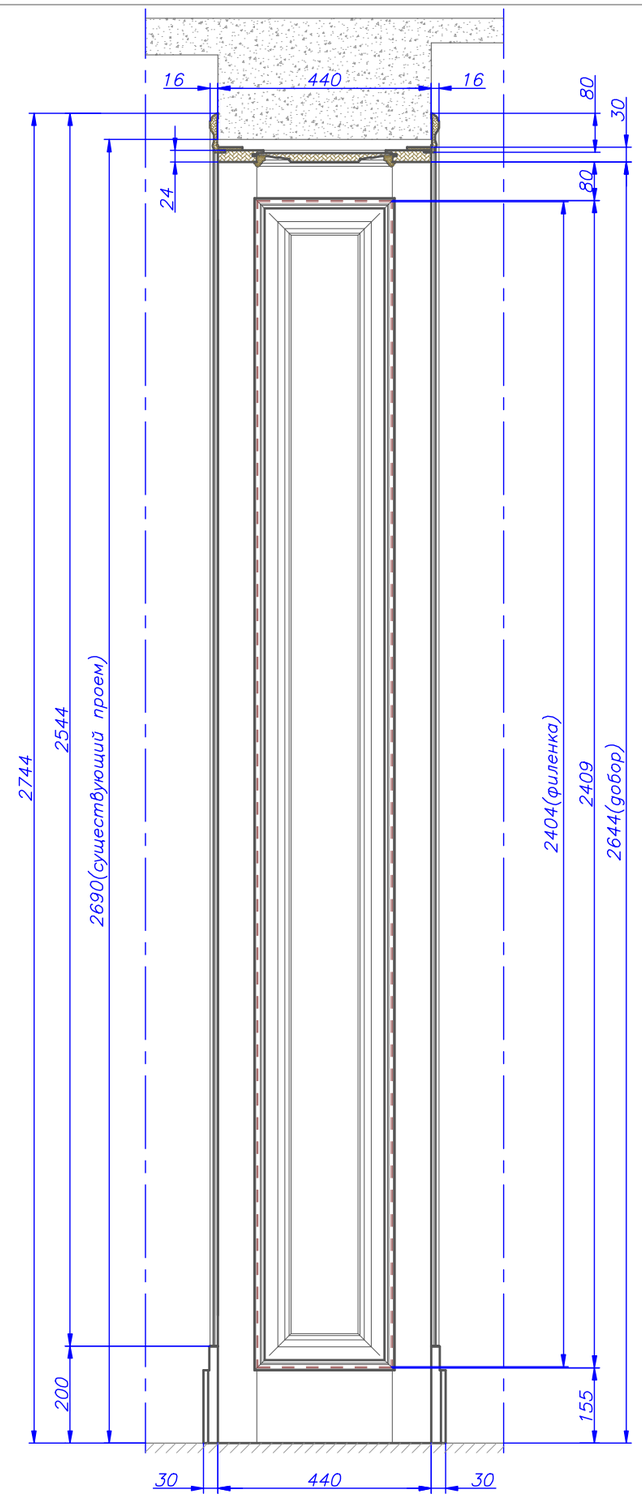

КЛАССИКА
СТОЛЯРНЫЕ МАСТЕРСКИЕ
Рассмотрев и получив все необходимые разъяснения
ПРИНИМАЮ И СОГЛАСОВЫВАЮ
ДАТА_____200 г. ПОДПИСЬ_____

1. Материал : МДФ(гол) +Массив сосны.
2. Финиш : Покраска на производстве ,патина,лак. Цвет по образцу.

	Ф.И.О.	Дата	Подпись
Гл.инженер	Мирошников А.Г.		
Гл.архитектор	Волосатский В.Н.		
Архитектор			
Инженер	Шитиков М.В.		
Согласовано			
	Ф.И.О.	Дата	Подпись

Портал "кухня-столовая"

Стадия	Лист	Листов
РД	1	2

г. Нижний Новгород, ул. Горького, дом 77,квартира 83.

КЛАССИКА
СТОЛЯРНЫЕ МАСТЕРСКИЕ