

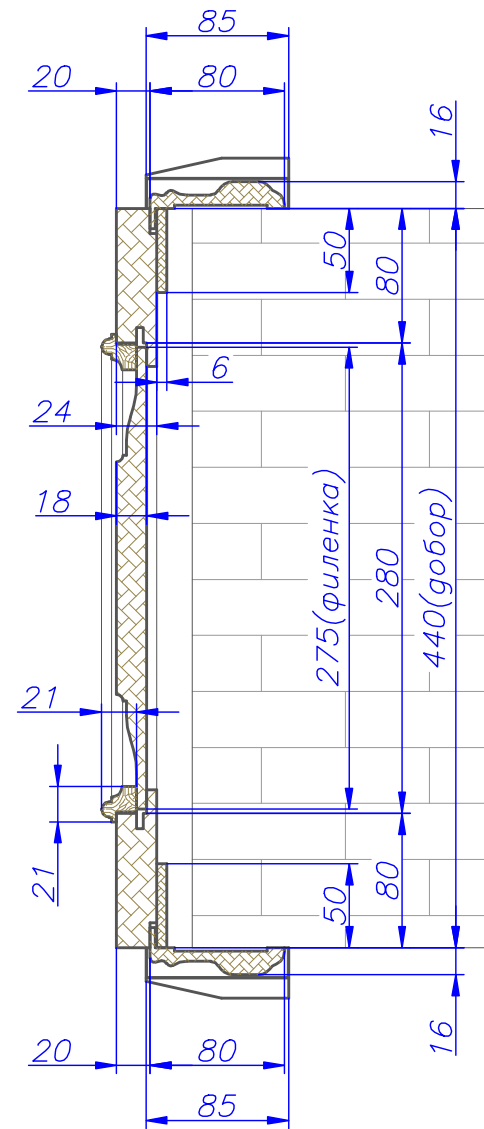


Сечение А - А (М 2:1)

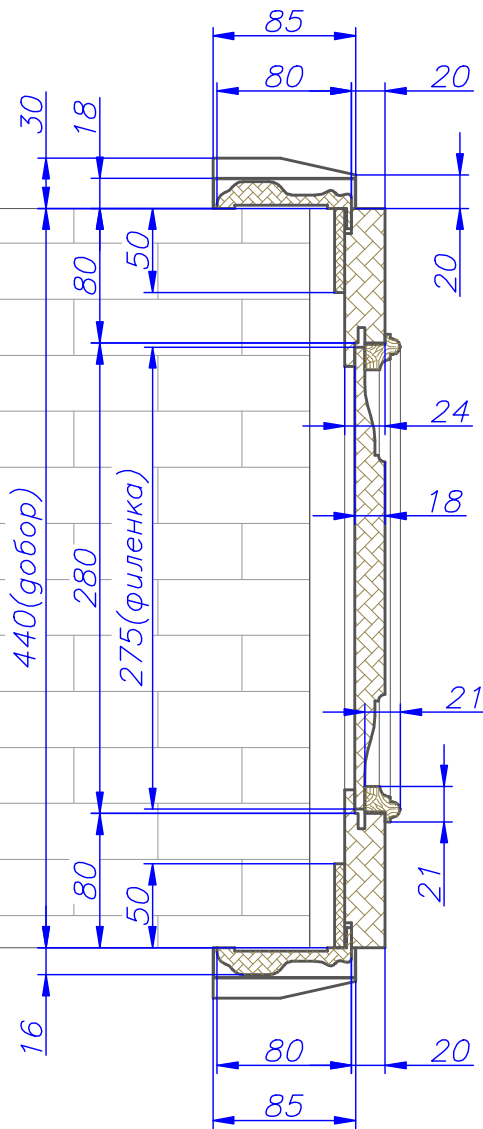

Сечение Б - Б

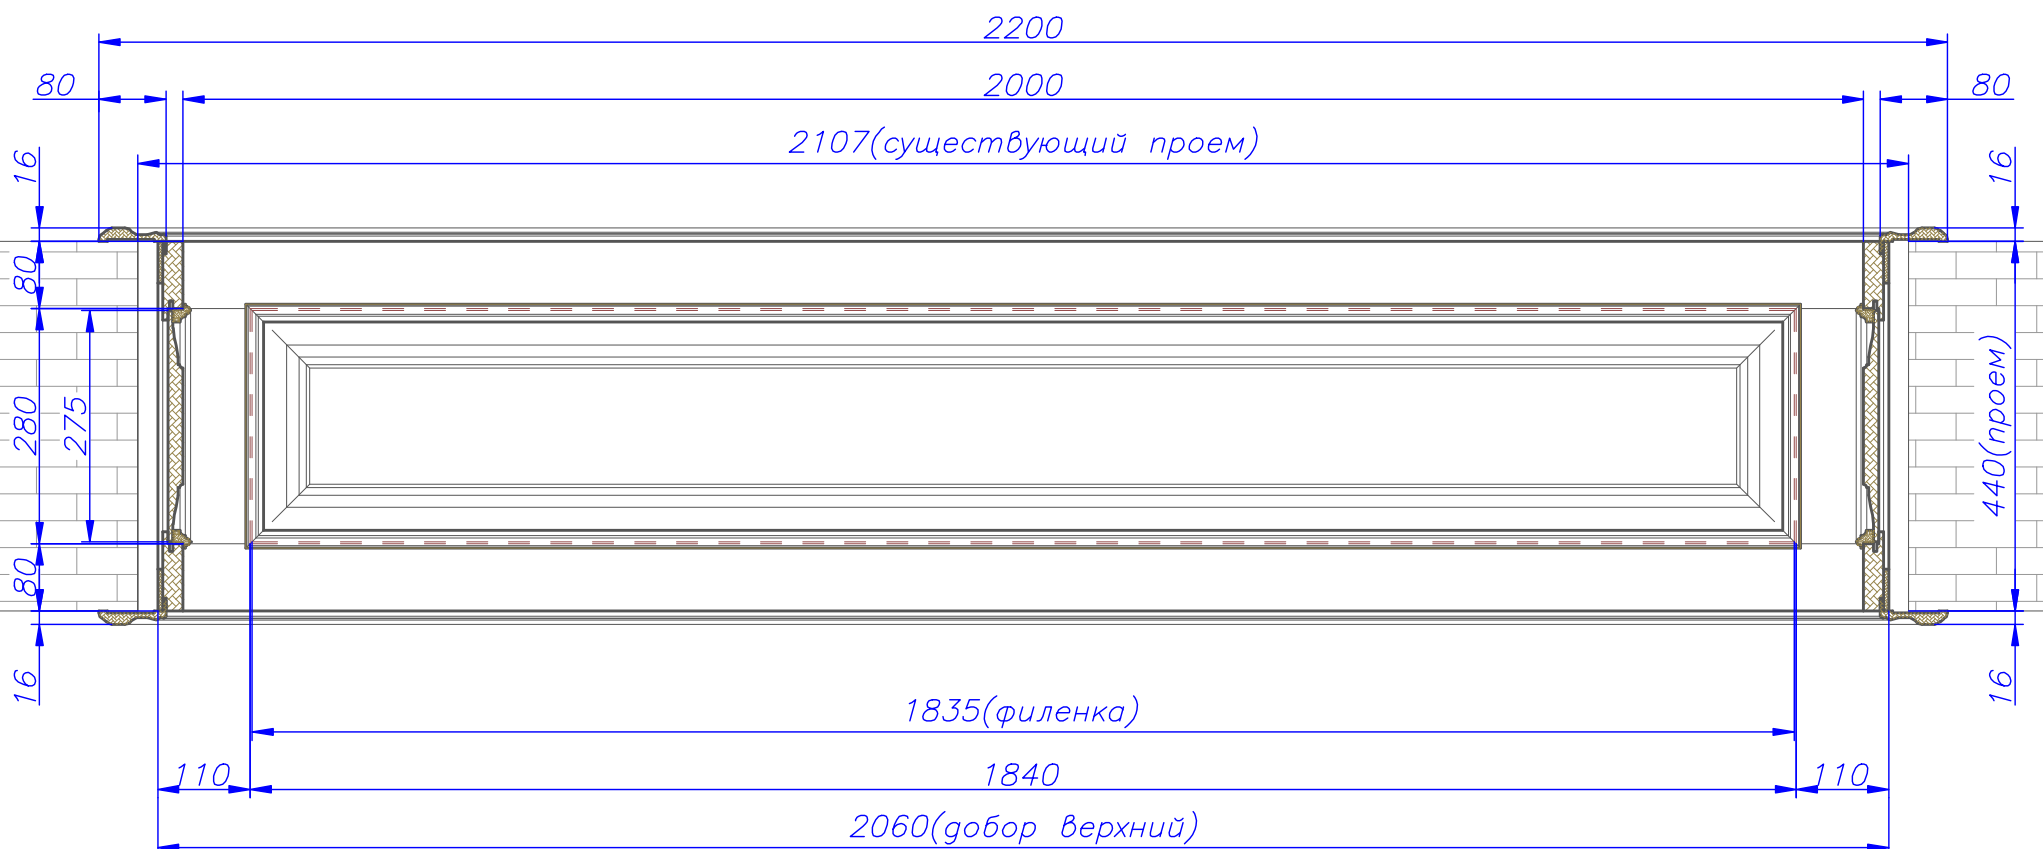

1. Материал : МДФ(гол) + Массив сосны.
 2. Финиш : Покраска на производстве , патина , лак.
- Цвет по образцу.



	Ф.И.О.	Дата	Подпись
Ген.директор	Меркуленков А.Г.		
Тех.директор	Вознесенский В.Н.		
Архитектор			
Конструктор	Щищев М.В.		
Согласовано			
	Ф.И.О.	Дата	Подпись

Портал "кухня-столовая"

Стадия	Лист	Листов
РД	2	2

г. Нижний Новгород, ул. Горького,
дом 77, квартира 83.

КЛАССИКА
СТОЛЯРНЫЕ МАСТЕРСКИЕ