

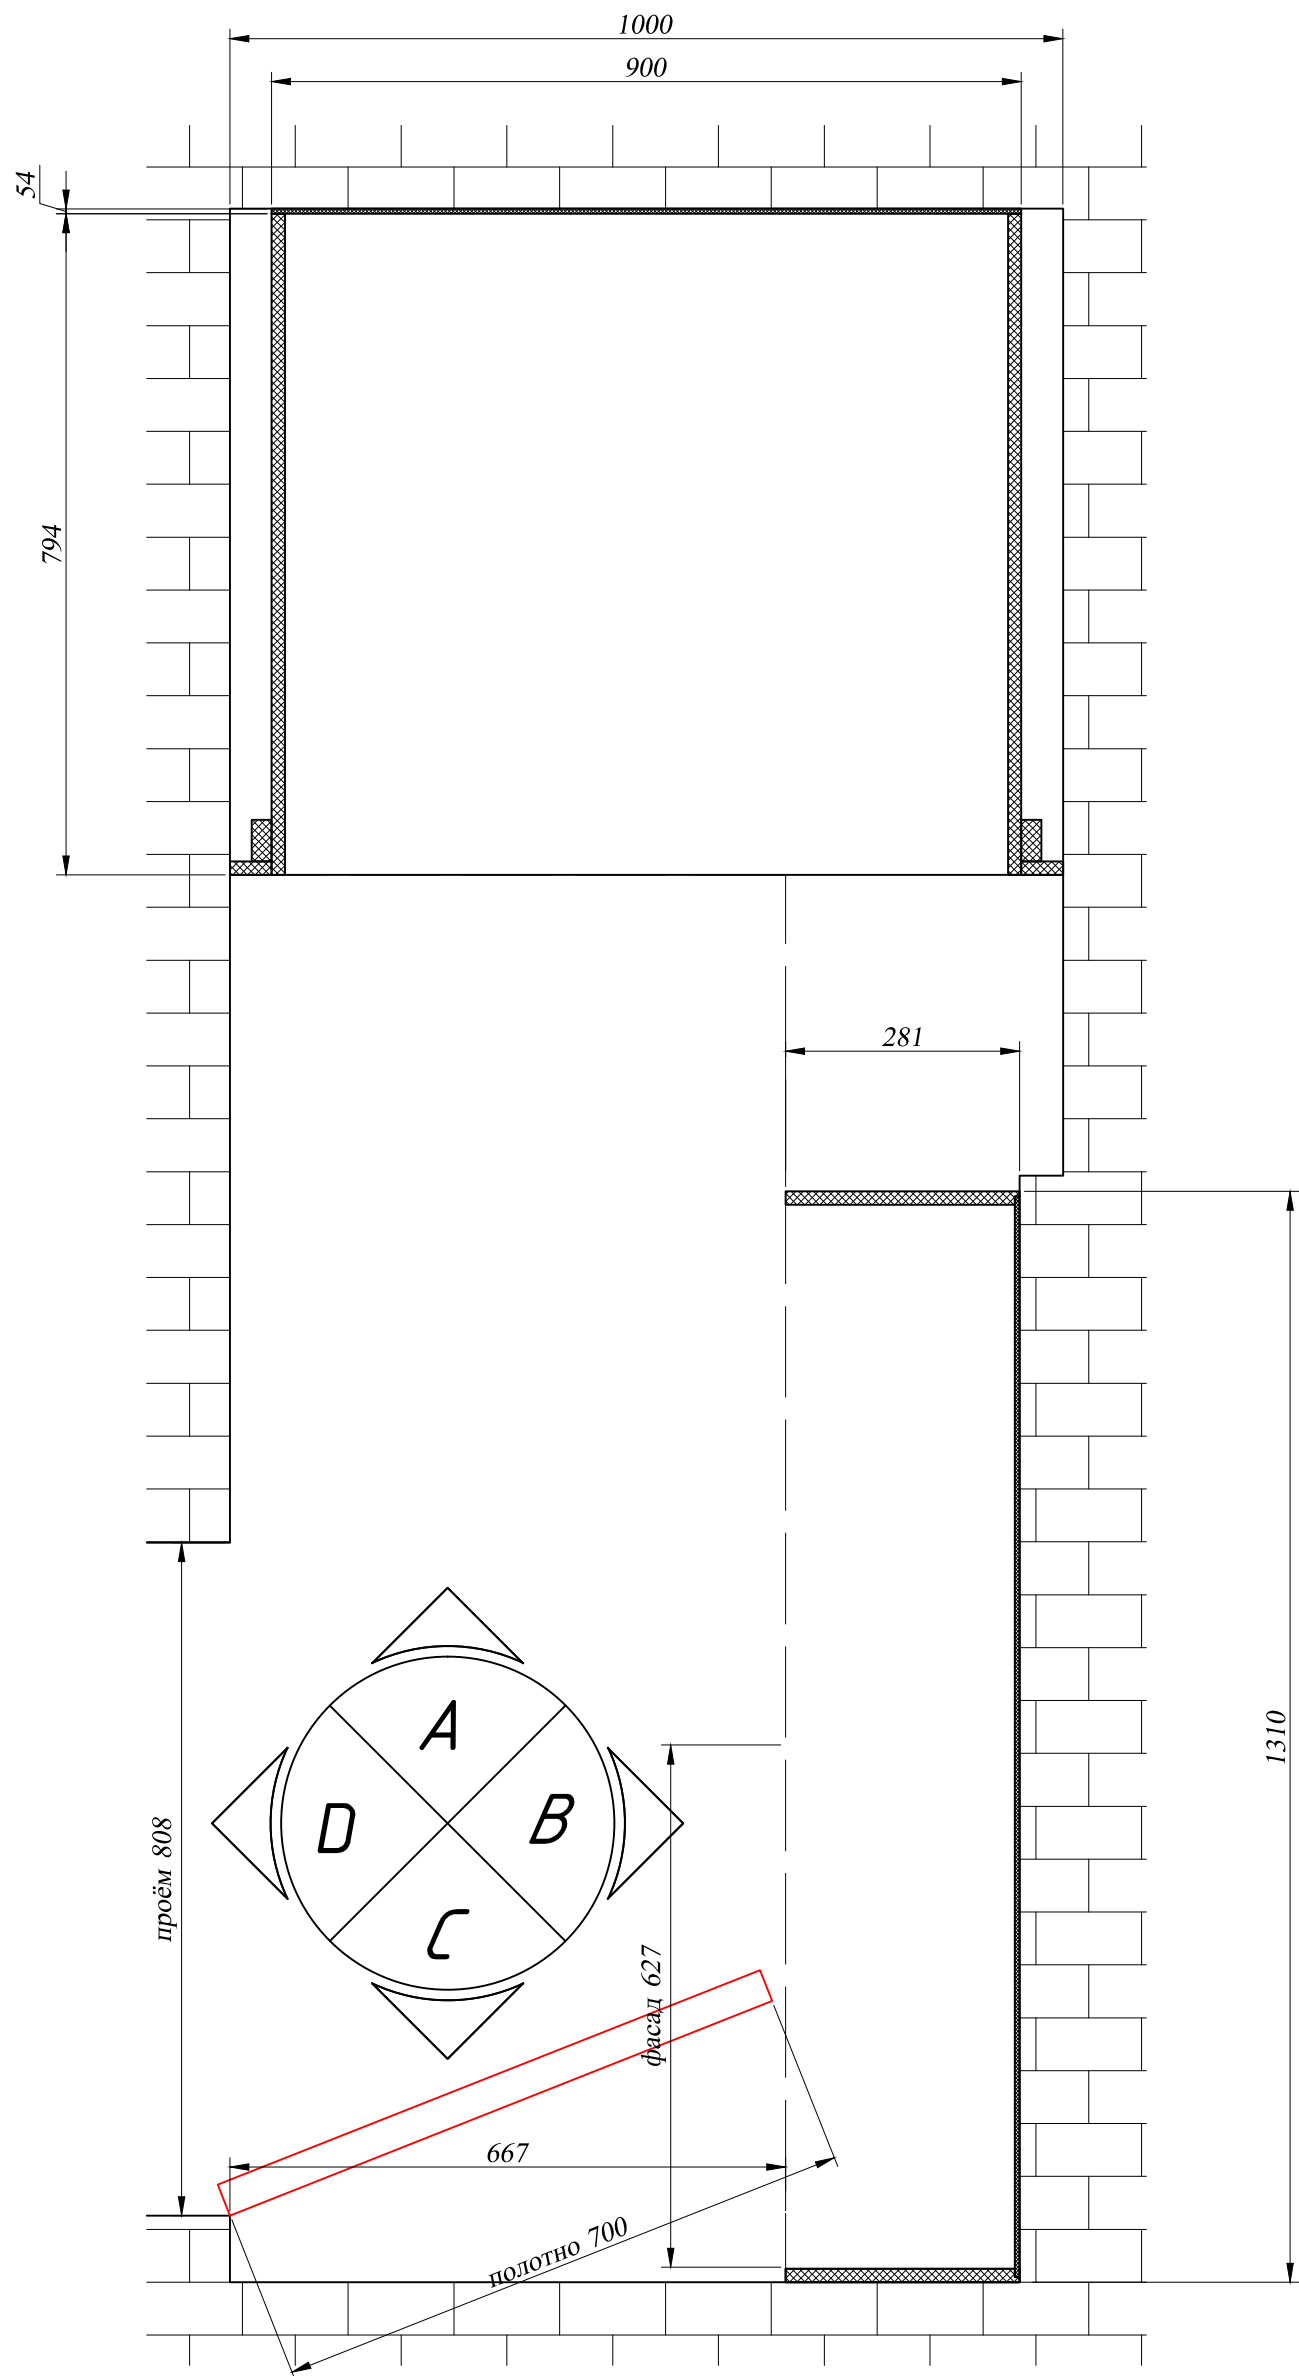


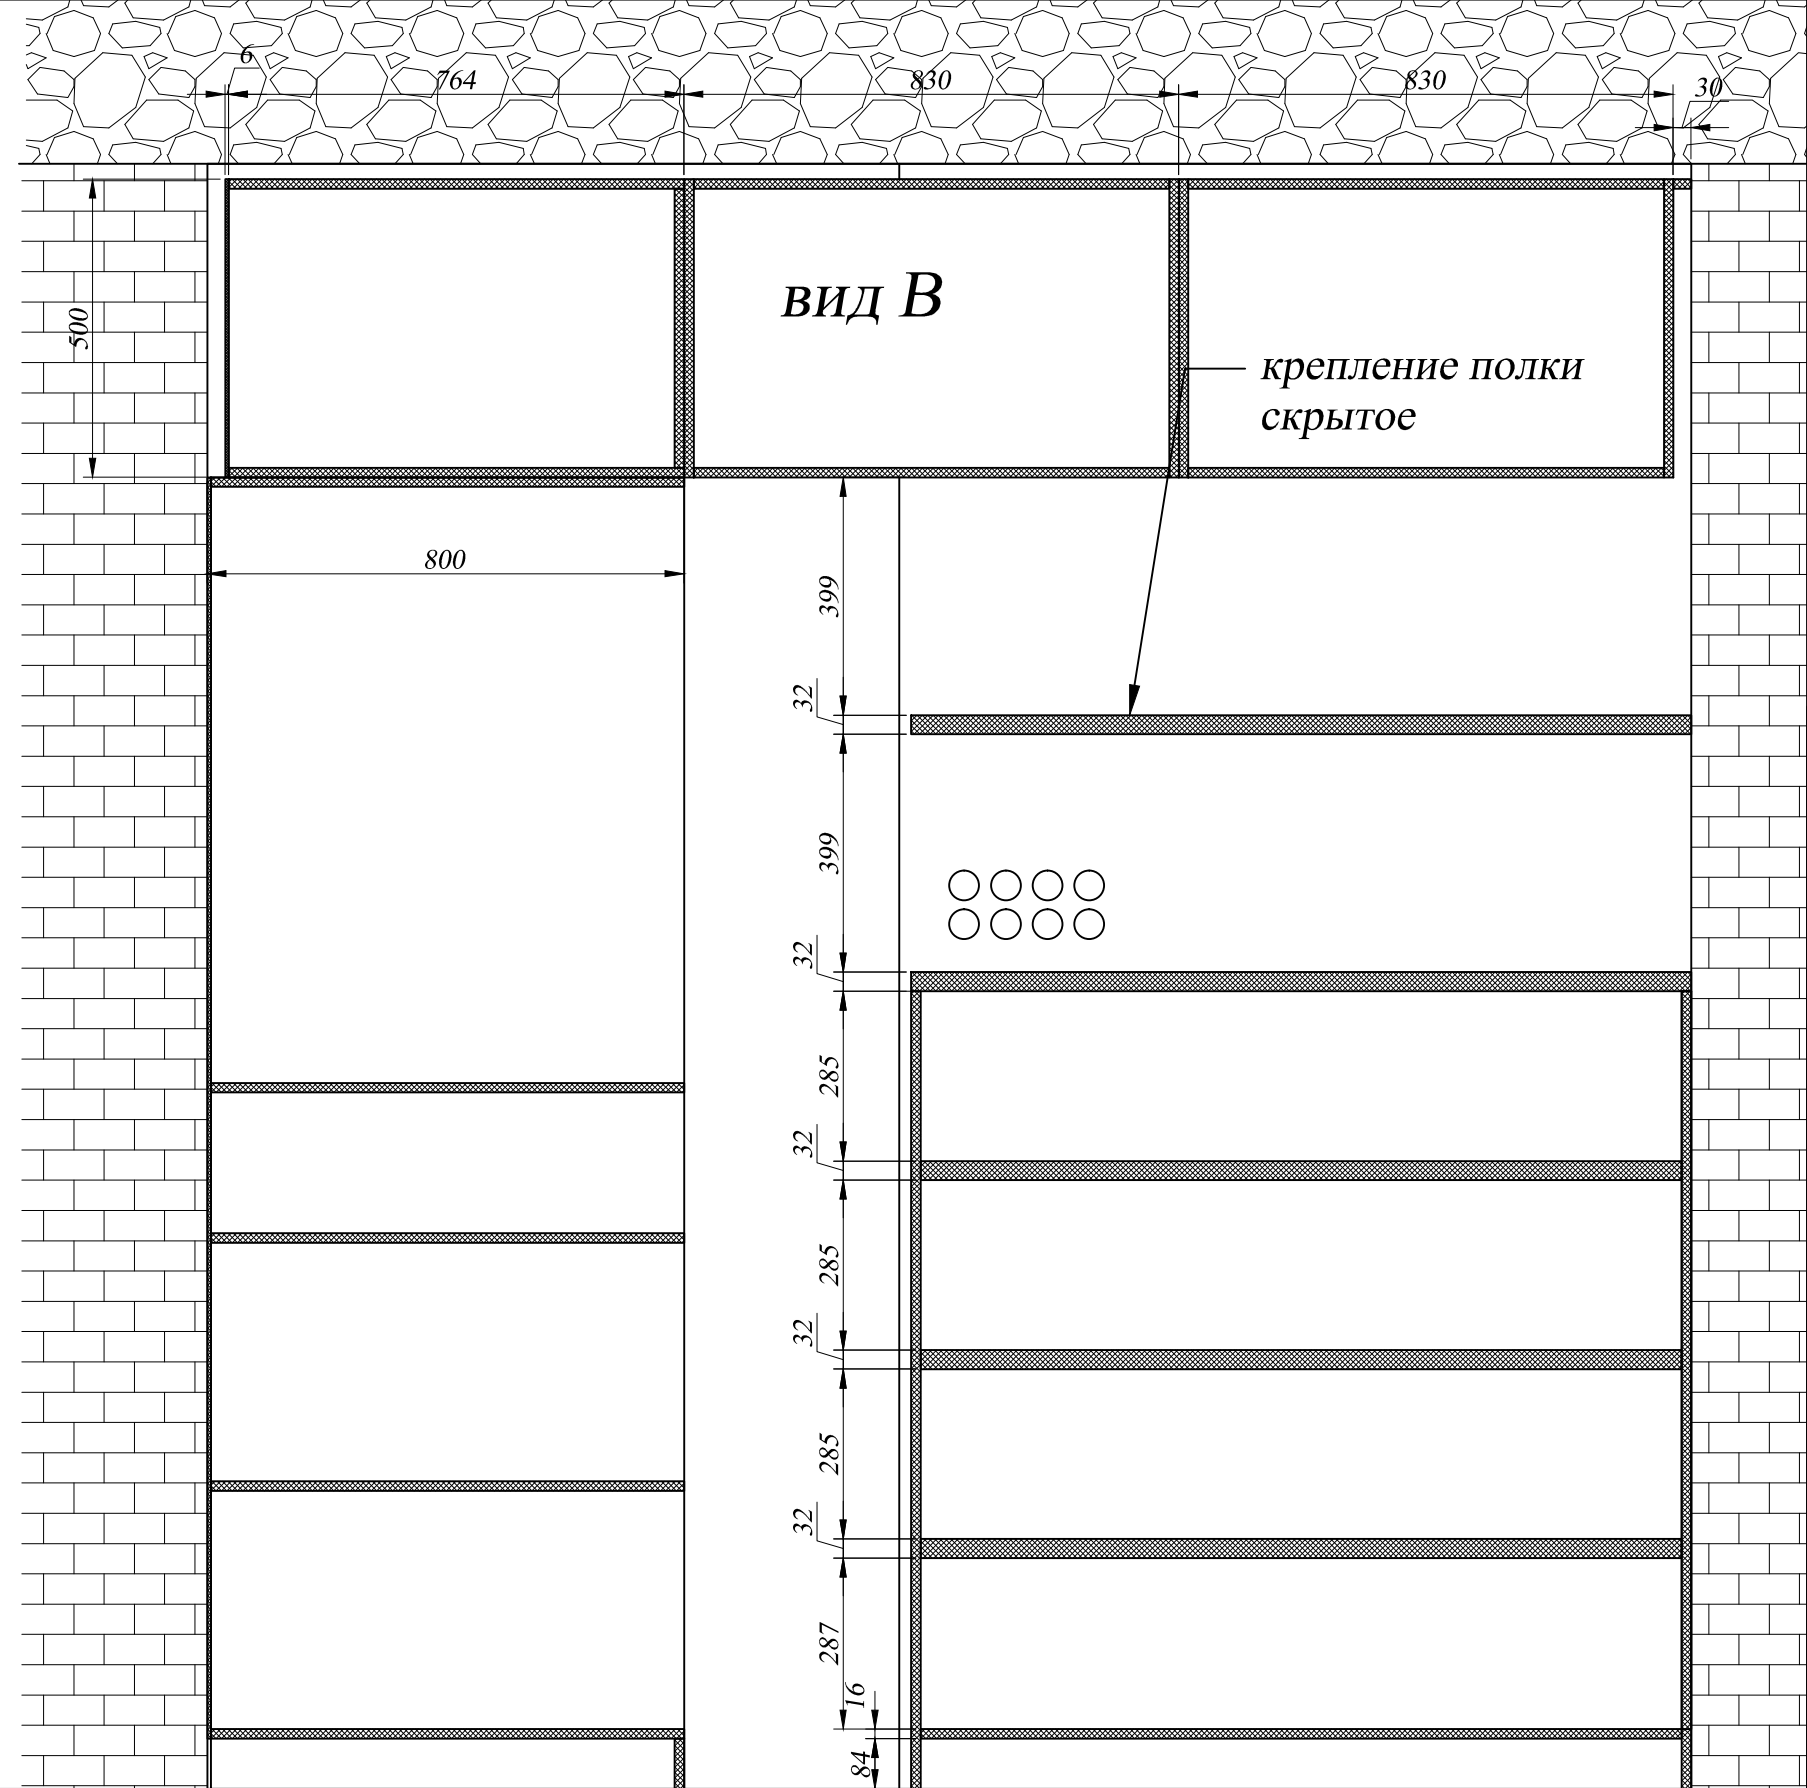


изготовление МДФ+эмаль  
финиш на производстве

|         |      |             |         |      |                        |         |  |           |  |         |  |
|---------|------|-------------|---------|------|------------------------|---------|--|-----------|--|---------|--|
|         |      |             |         |      | Н.Новгород             |         |  |           |  |         |  |
|         |      |             |         |      | Подсобное<br>помещение | Литера  |  | Масса     |  | Масштаб |  |
| Изм.    | Лист | N документа | Подпись | Дата |                        |         |  |           |  |         |  |
| Разраб. |      | Бирюков НС  |         |      |                        |         |  |           |  |         |  |
| Пров.   |      |             |         |      |                        |         |  |           |  |         |  |
|         |      |             |         |      |                        |         |  |           |  |         |  |
|         |      |             |         |      |                        | Лист 01 |  | Листов 03 |  |         |  |
|         |      |             |         |      |                        |         |  |           |  |         |  |
| Утв.    |      |             |         |      |                        |         |  |           |  |         |  |

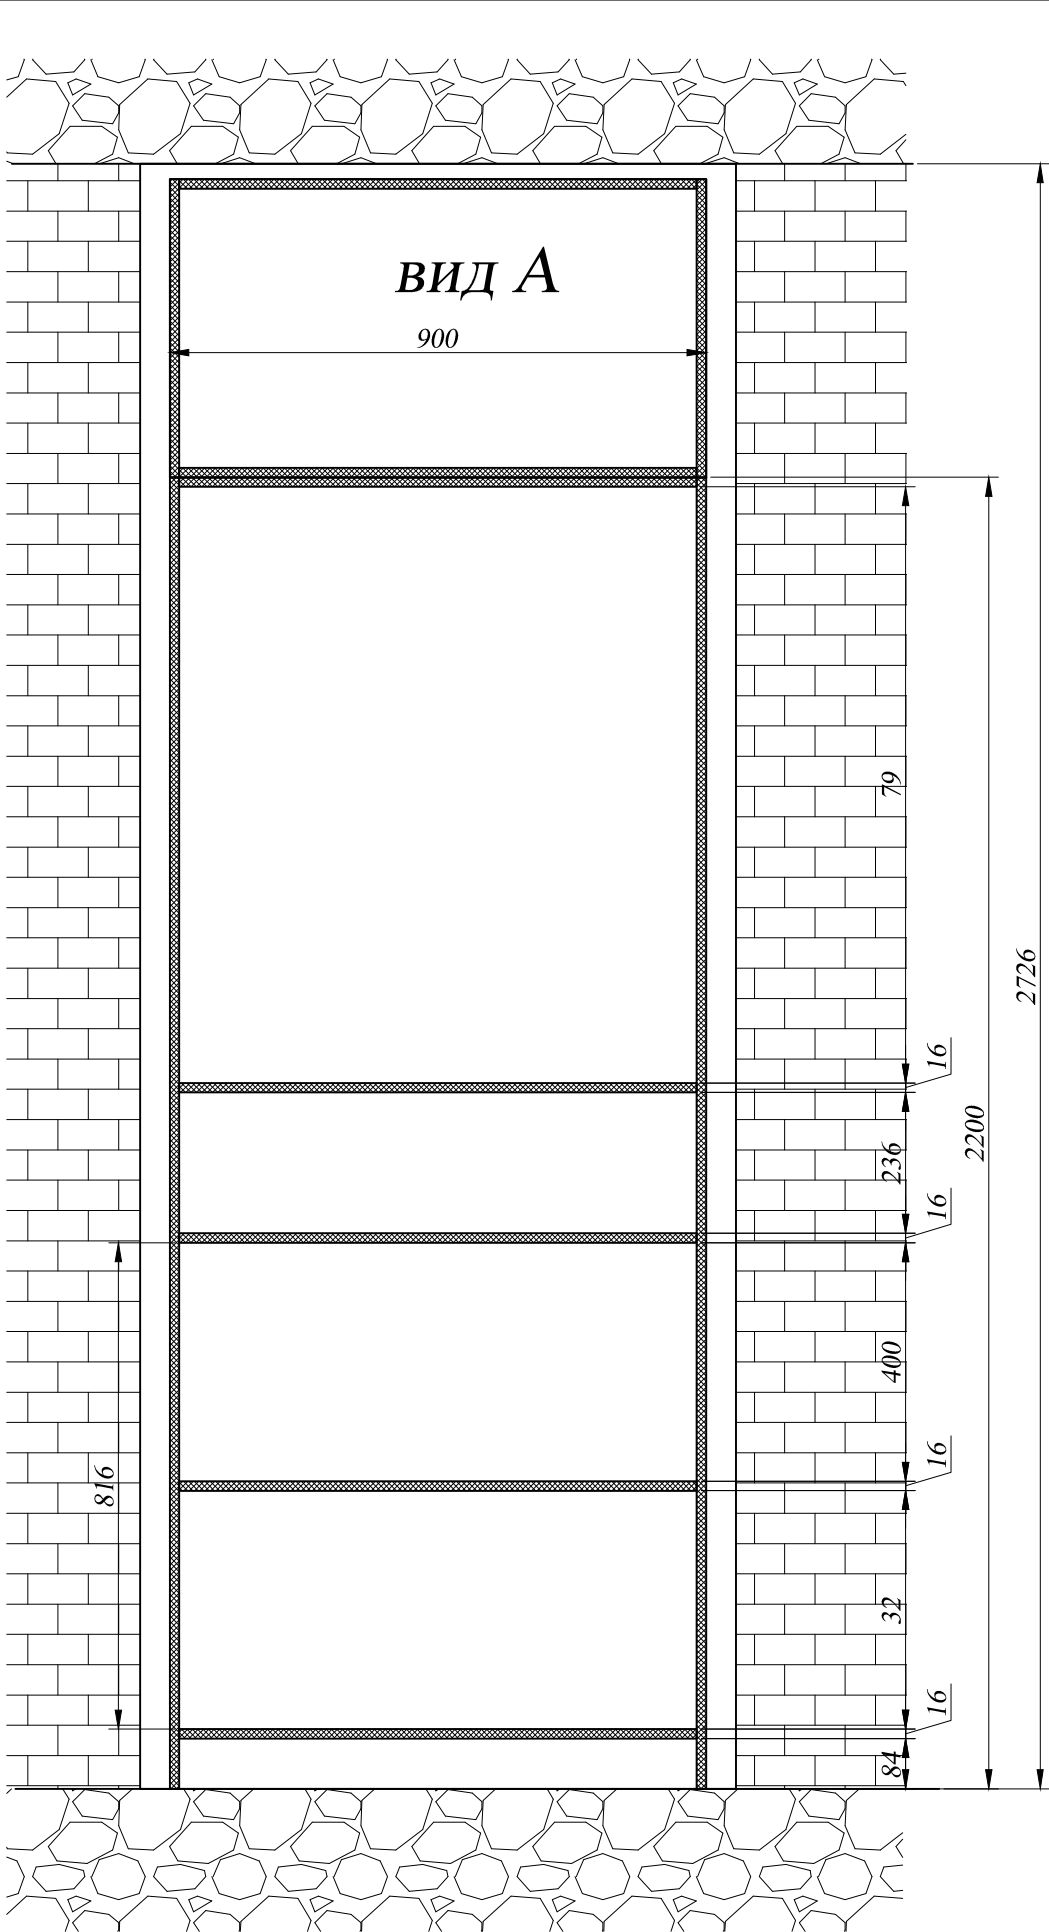

|         |            |             |         |      |                        |  |  |  |  |
|---------|------------|-------------|---------|------|------------------------|--|--|--|--|
| И.И.И.  |            |             |         |      | Н.Новгород             |  |  |  |  |
| Изм.    | Лист       | № документа | Подпись | Дата | Подсобное<br>помещение |  |  |  |  |
| Разраб. | Бирюков НС |             |         |      |                        |  |  |  |  |
| Пров.   |            |             |         |      |                        |  |  |  |  |
|         |            |             |         |      |                        |  |  |  |  |
| Утв.    |            |             |         |      |                        |  |  |  |  |

|         |       |           |
|---------|-------|-----------|
| Литера  | Масса | Масштаб   |
|         |       |           |
| Лист 02 |       | Листов 03 |

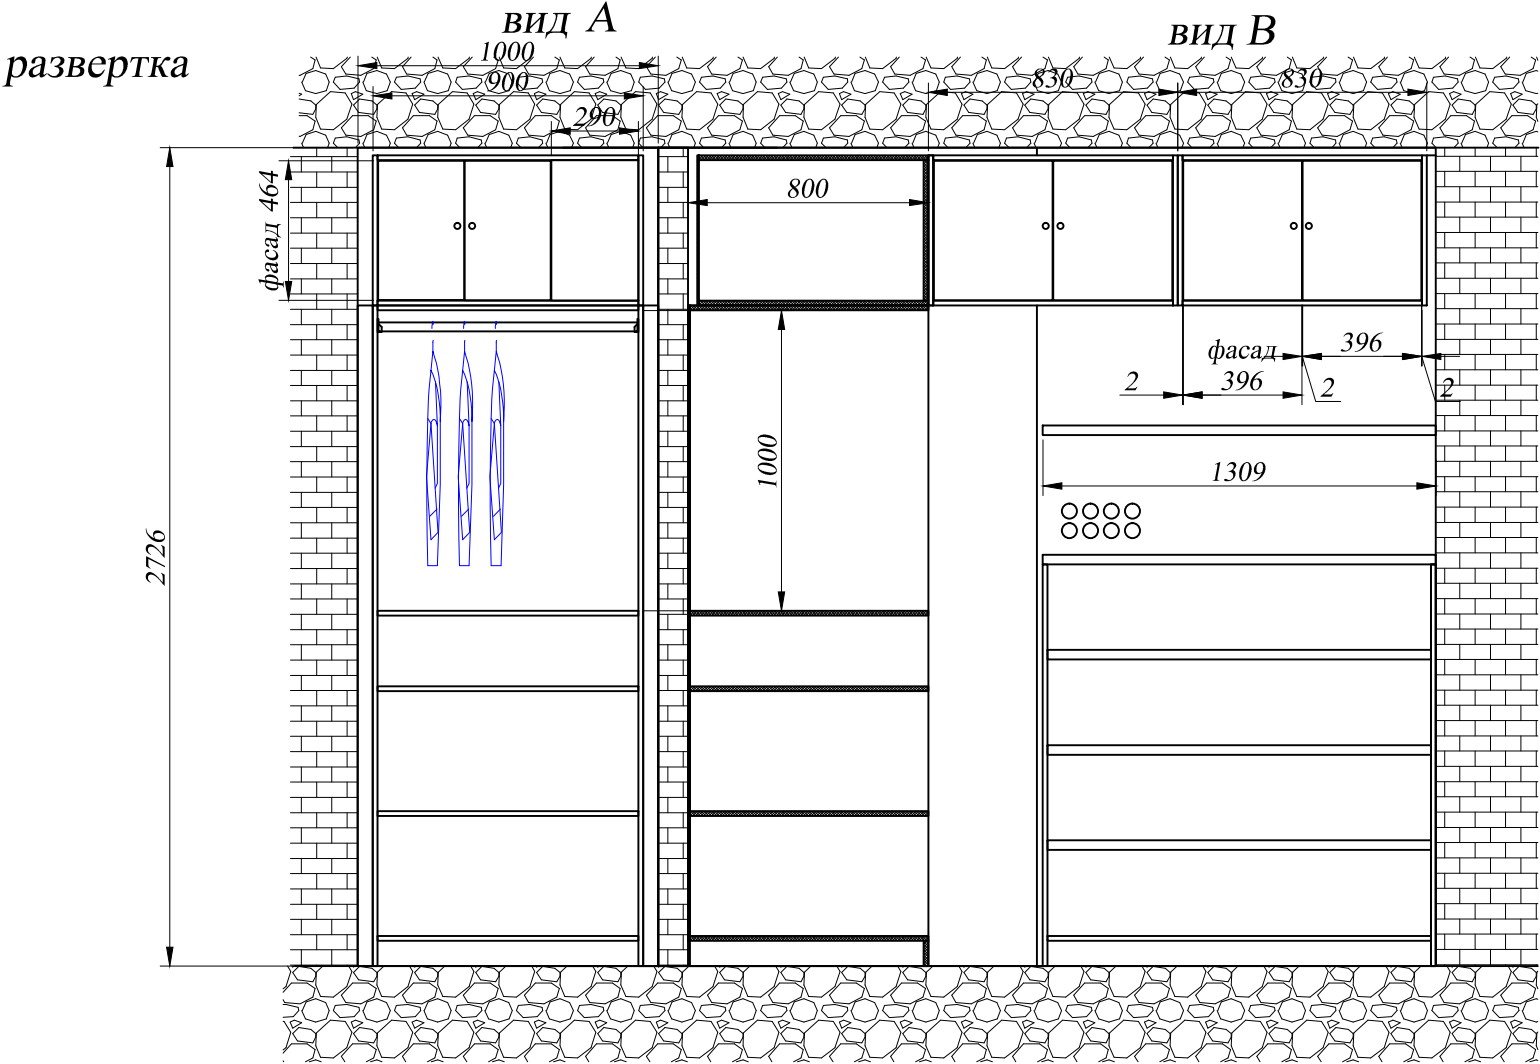

|         |      |             |         |      |                        |         |  |  |           |  |         |  |
|---------|------|-------------|---------|------|------------------------|---------|--|--|-----------|--|---------|--|
|         |      |             |         |      | Н.Новгород             |         |  |  |           |  |         |  |
|         |      |             |         |      | Подсобное<br>помещение | Литера  |  |  | Масса     |  | Масштаб |  |
| Изм     | Лист | N документа | Подпись | Дата |                        |         |  |  |           |  |         |  |
| Разраб. |      | Бирюков НС  |         |      |                        |         |  |  |           |  |         |  |
| Пров.   |      |             |         |      |                        |         |  |  |           |  |         |  |
|         |      |             |         |      |                        |         |  |  |           |  |         |  |
|         |      |             |         |      |                        |         |  |  |           |  |         |  |
|         |      |             |         |      |                        | Лист 03 |  |  | Листов 03 |  |         |  |
|         |      |             |         |      |                        |         |  |  |           |  |         |  |
| Утв.    |      |             |         |      |                        |         |  |  |           |  |         |  |