


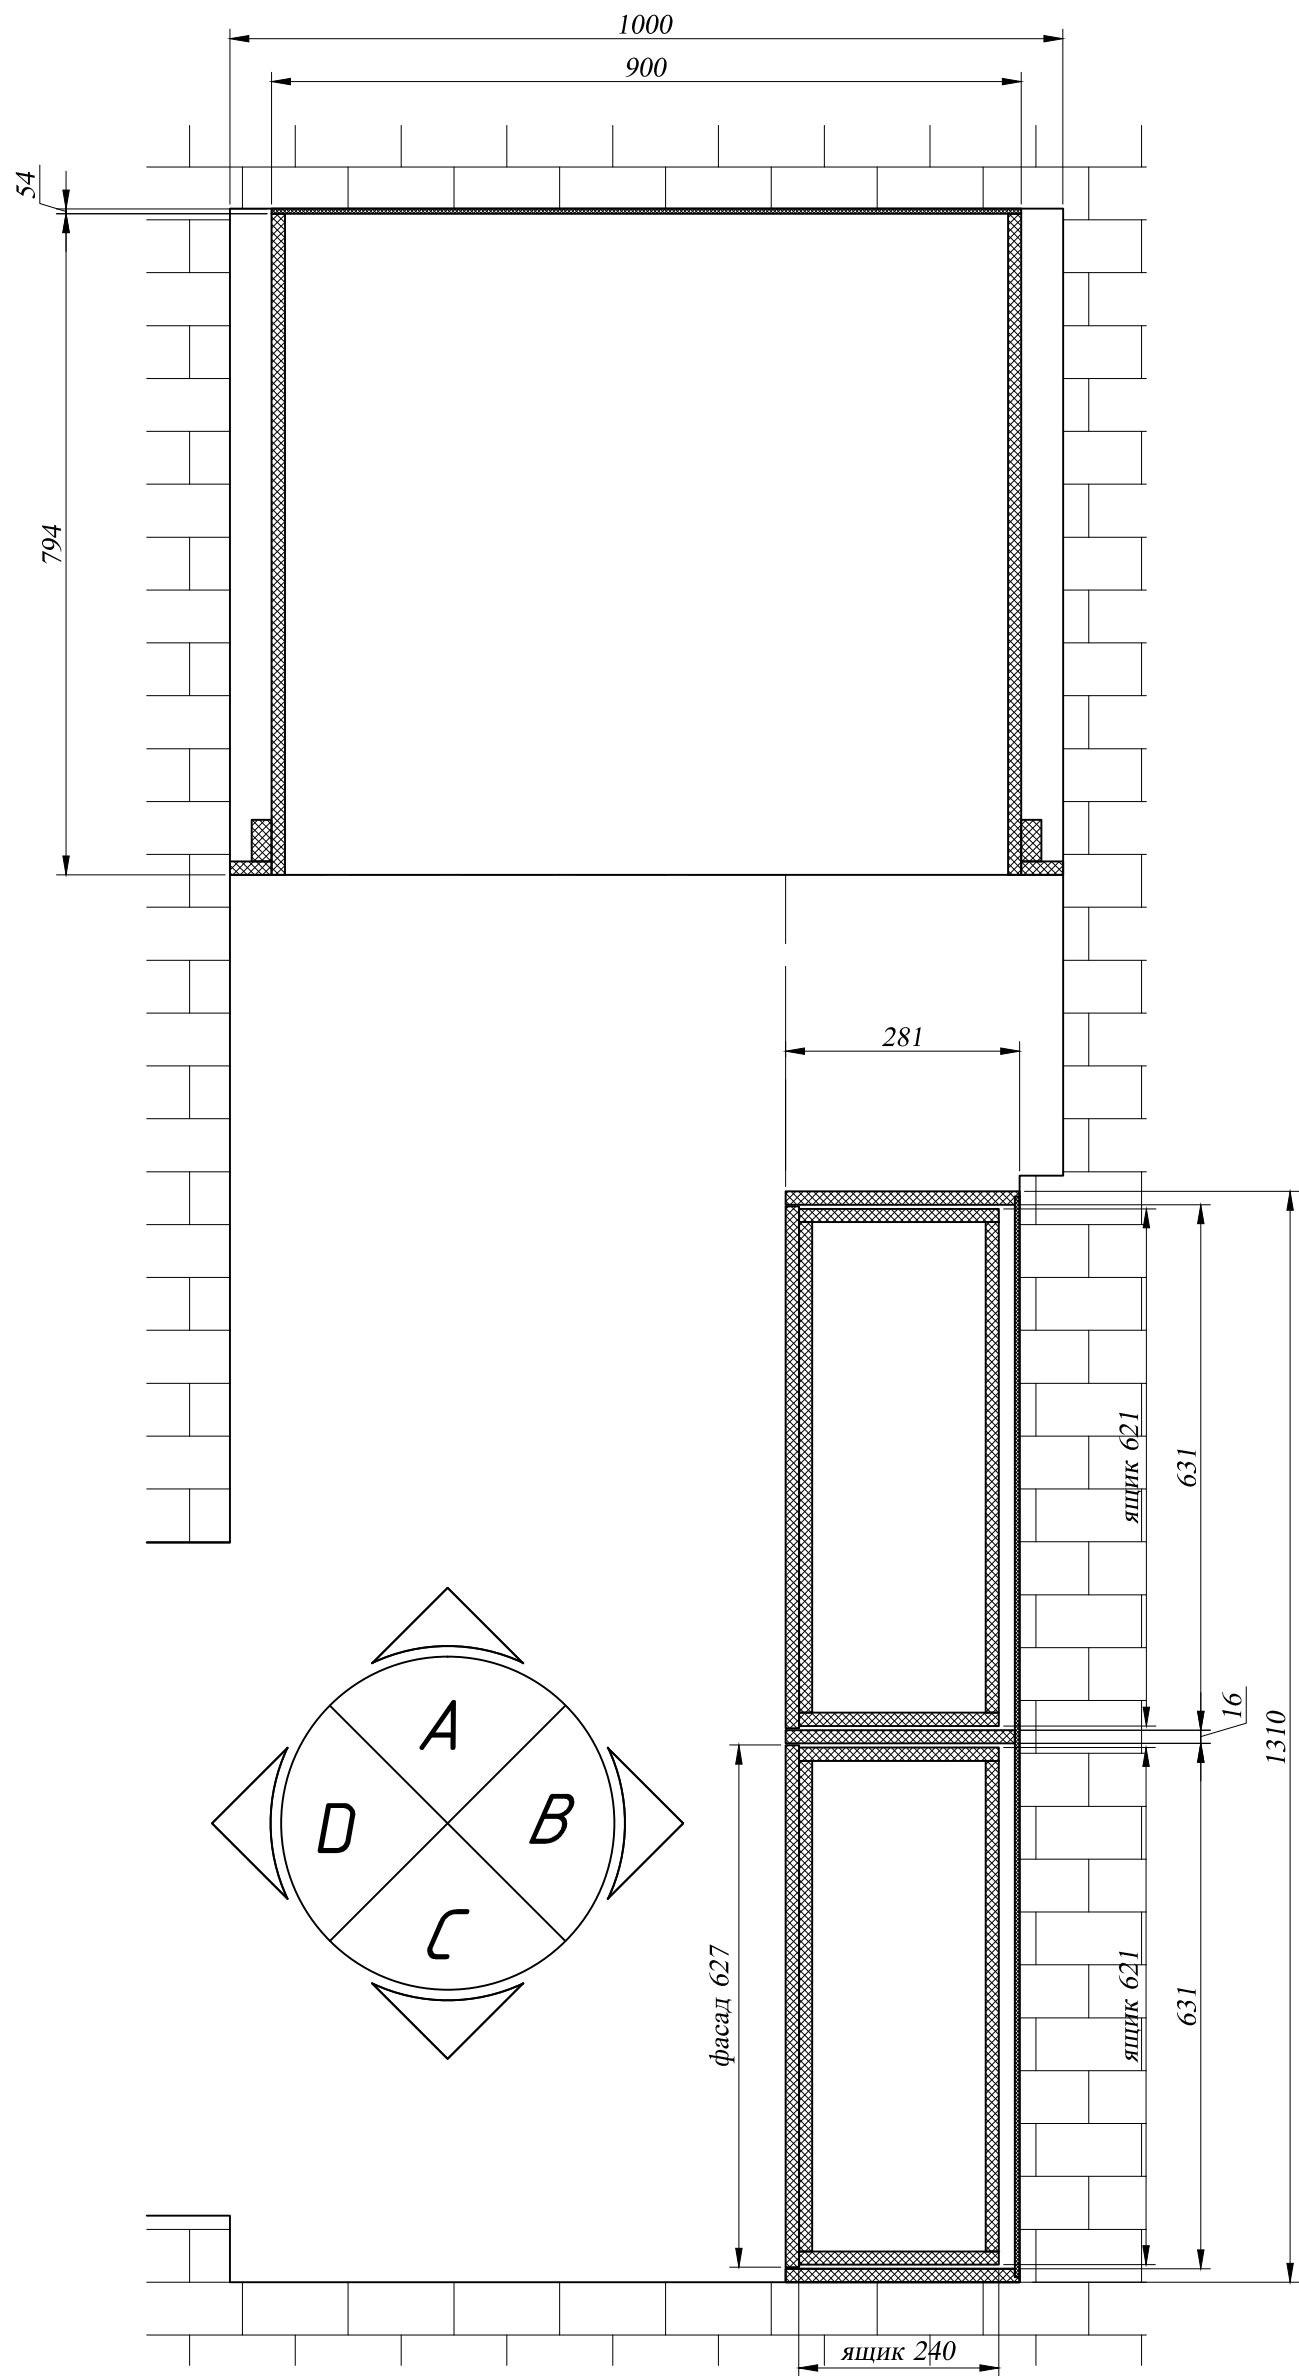

изготовление МДФ+эмаль
финиш на производстве

					Н.Новгород						
					Подсобное помещение	Литера		Масса		Масштаб	
Изм.	Лист	N документа	Подпись	Дата							
Разраб.		Бирюков НС									
Пров.											
						Лист 01		Листов 03			
Утв.											