


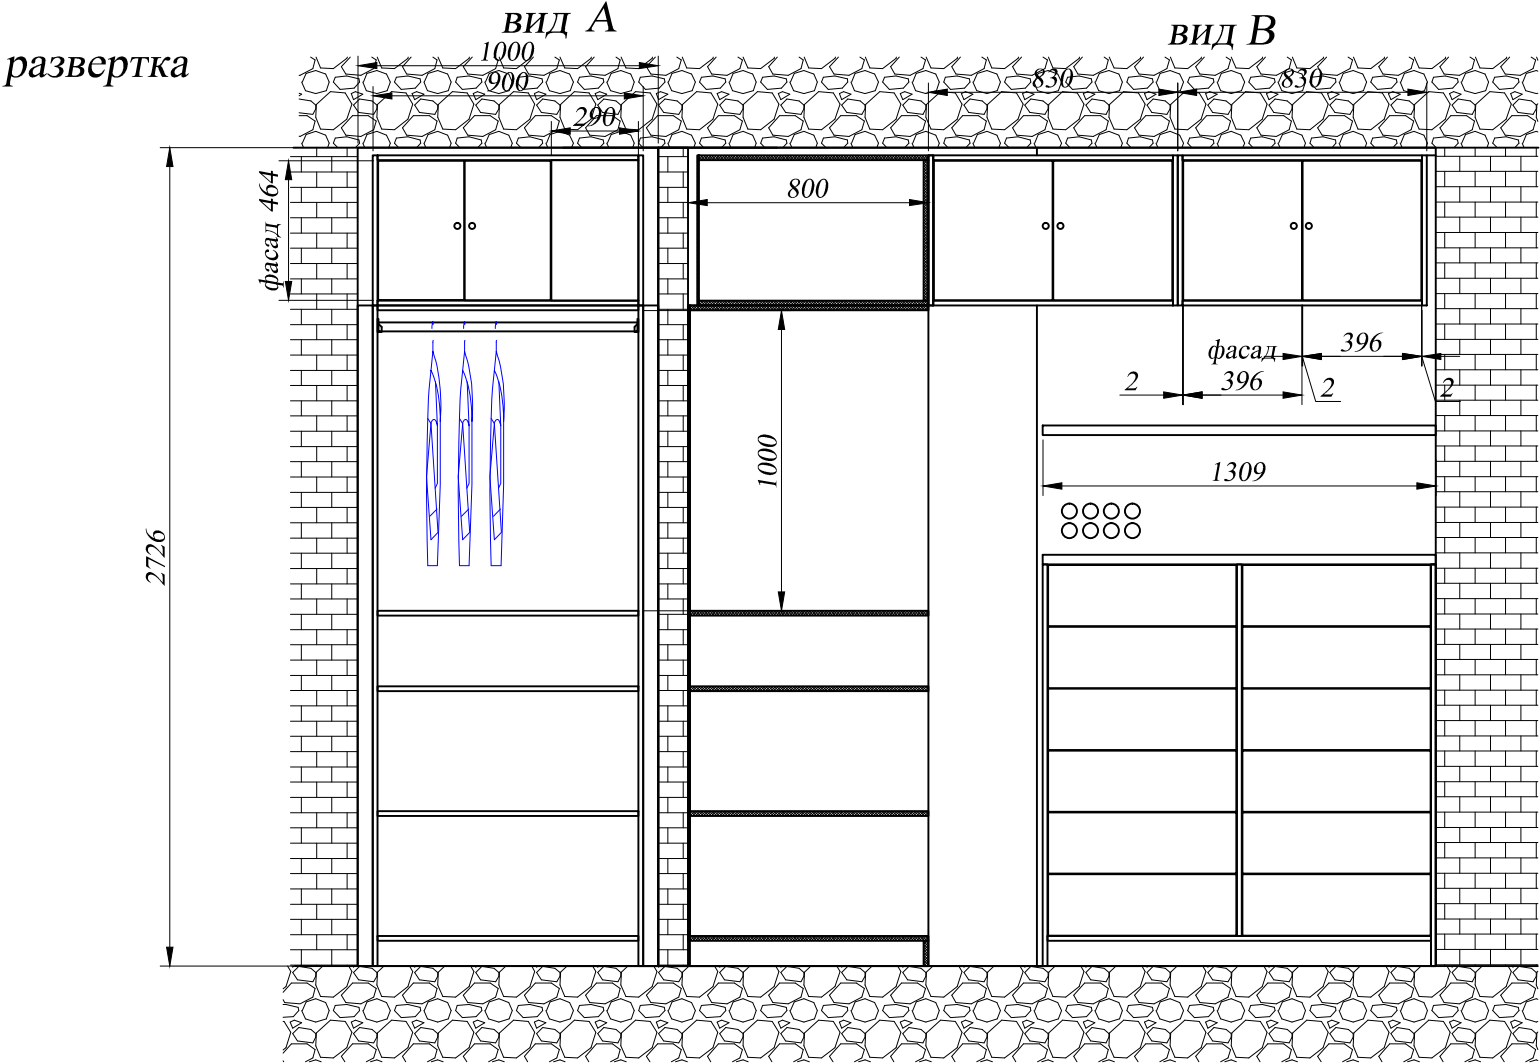

					Н.Новгород							
					Подсобное помещение	Литера		Масса		Масштаб		
Изм	Лист	N документа	Подпись	Дата								
Разраб.		Бирюков НС										
Пров.												
						Лист 03			Листов 03			
Утв.												