


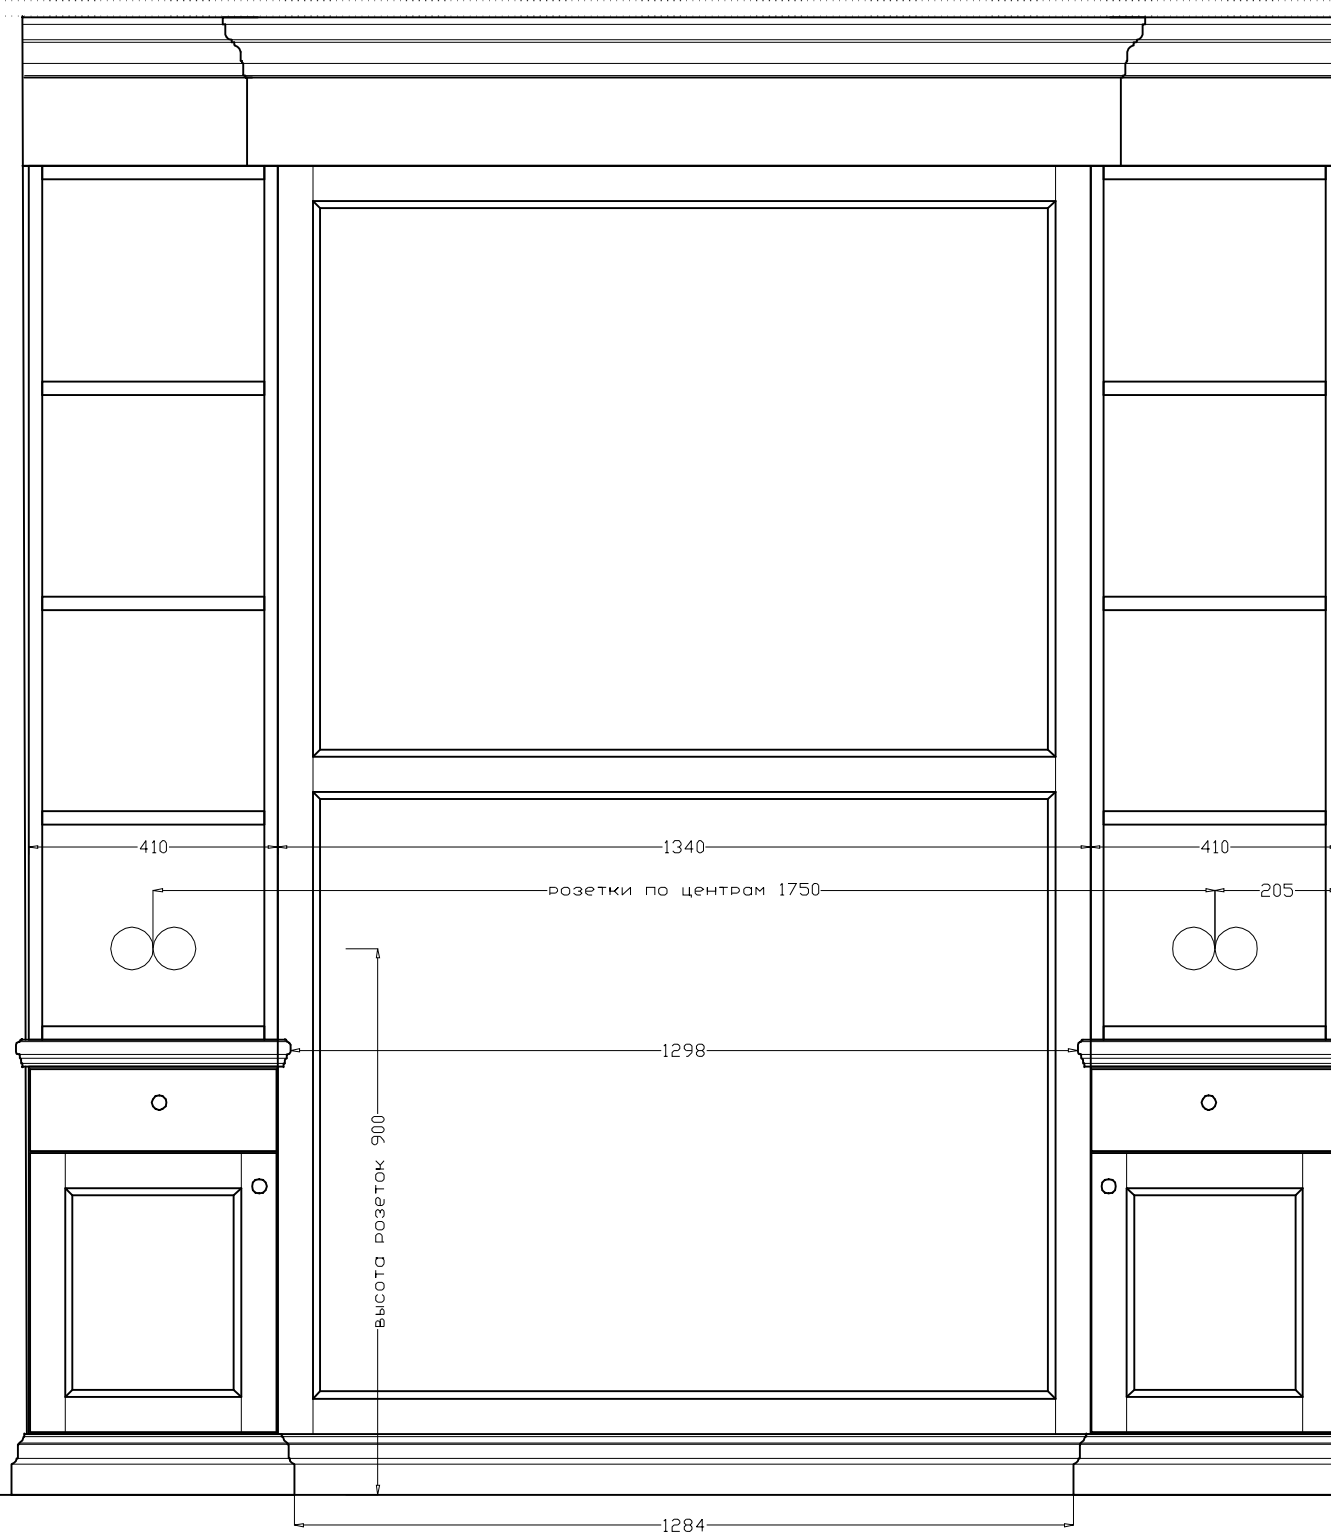

Размеры для переноса розеток

*Н.Новгород. Комната мальчика.
Шкафы при кровати.*