
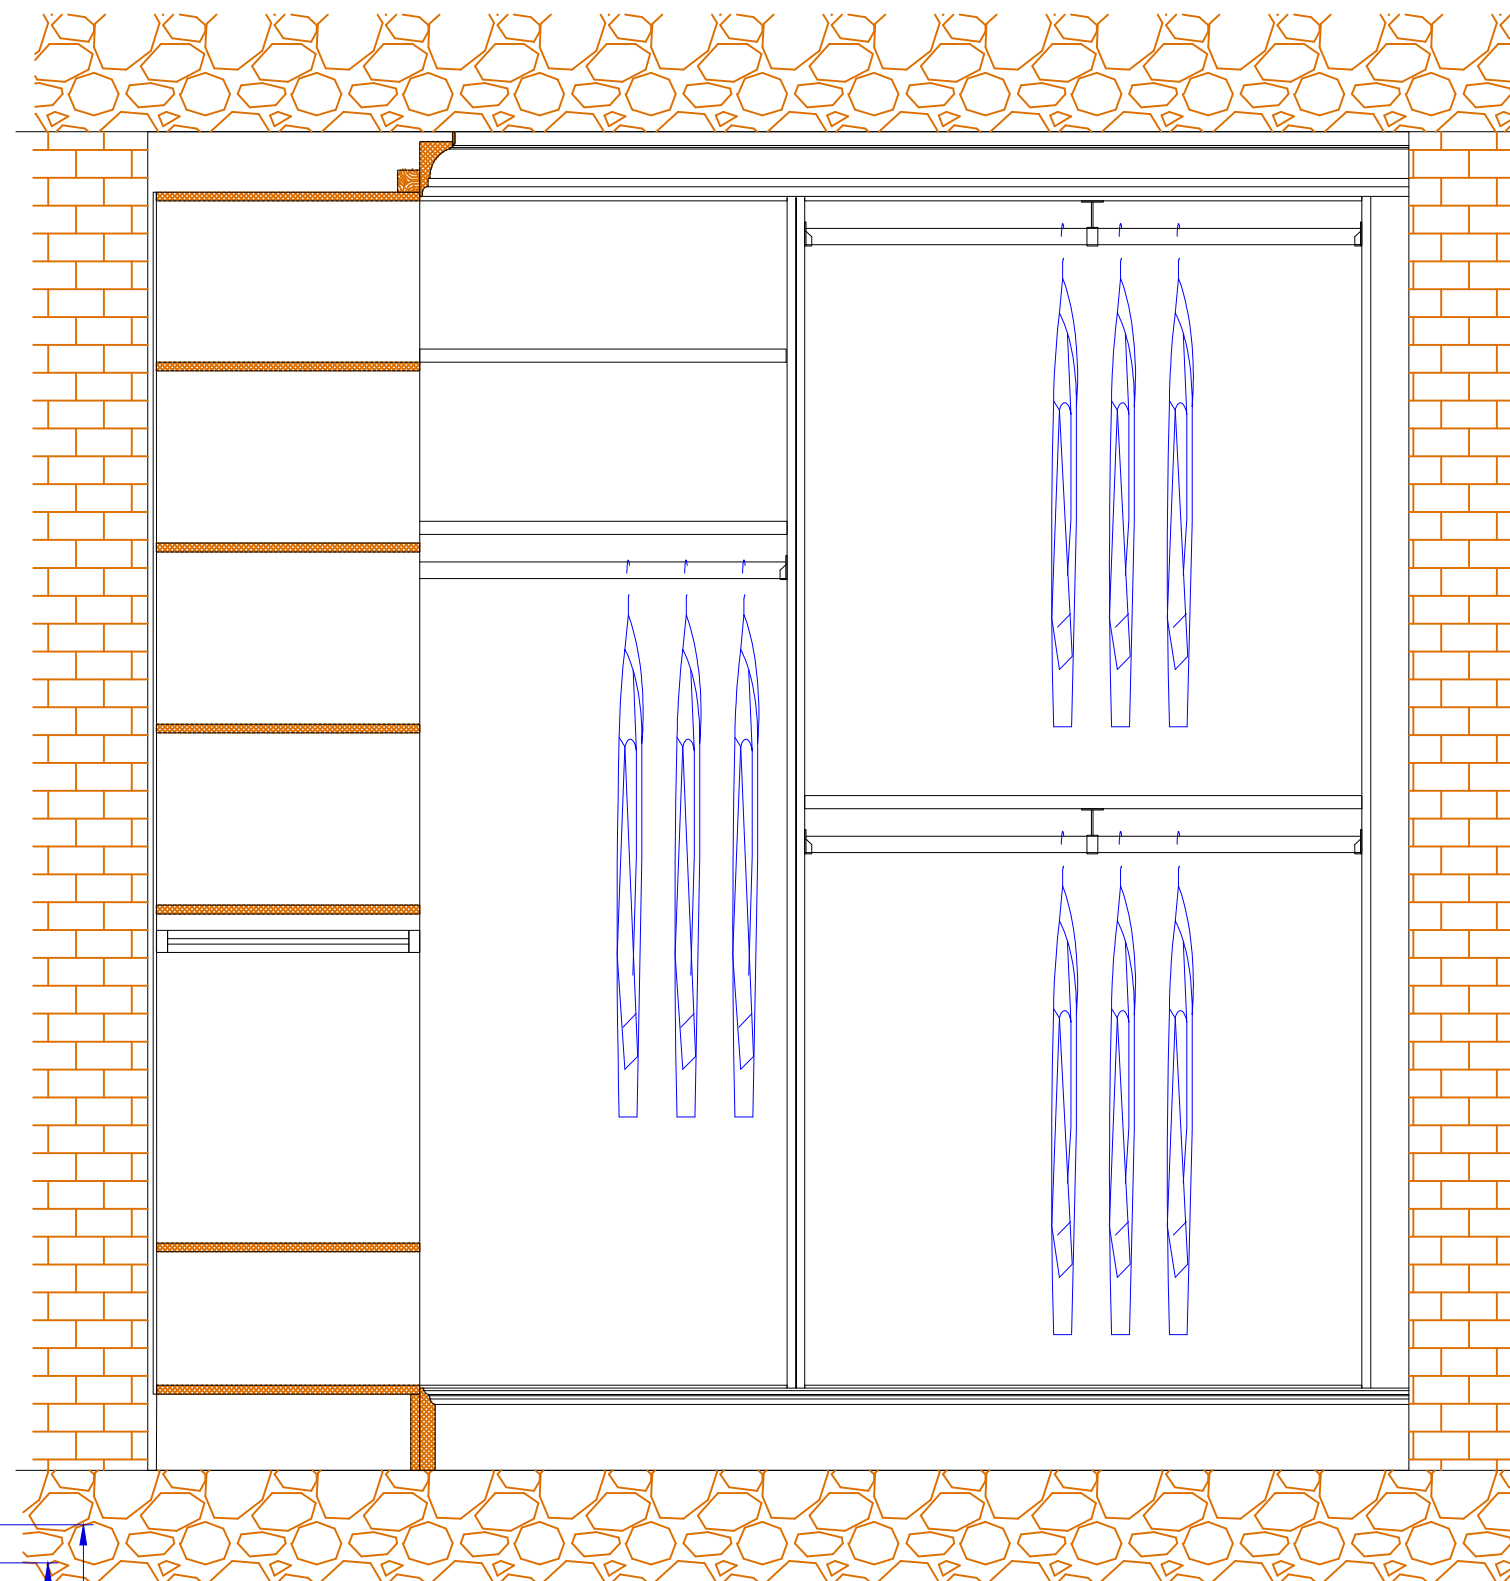


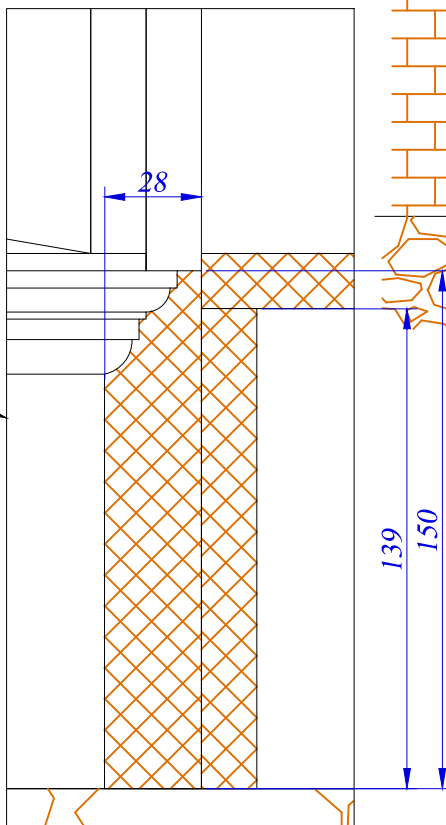

					Н.Новгород ул.Горького гардероб 4б	Литера			Масса	Масштаб
Изм.	Лист	N документа	Подпись	Дата						
Разраб.	Бирюков НС									
Пров.										
Утв.						Лист 03			Листов 03	