



CHARLES.CAMERON

ARCHITECTURE & DESIGN

1•7•7•9

ОФИС

Г. МОСКВА, ПОС. ГАЗОПРОВОД, 101

РАБОЧИЙ ПРОЕКТ (РАЗДЕЛ АИ) ДЕКОРАЦИОННЫЙ ПРОЕКТ (ДП) ТЕКСТИЛЬ

РУКОВОДИТЕЛЬ ПРОЕКТА: КУШНАРЕВА О.В.

АРХИТЕКТОР: НЕСВЕТАЕВ В.А

ДИЗАЙНЕР: ЧАПЛАНОВА П.О.

ДИЗАЙНЕР ПО ТЕКСТИЛЮ: КУКУШКИНА Л.В.

МЕНЕДЖЕР: СУХАНКИНА Е.П.

Россия, 123056, Москва, Большая Грузинская ул., 39; тел.: +7 (495) 982 3830, факс: + 7 (495) 255 9650; www.charlescameron.ru

СВОДНАЯ ВЕДОМОСТЬ №Интерьеры

Объект: Офис "Газпромтранс"


Руководитель проекта: Кушнарева О.В
Дизайнер: Чапланова П.О
Менеджер: Суханкина Е.П

№		Наименование	Товарная группа	Кол-во	Ед.изм
01 Приемная					
1		Светильник на колонну 90x70x130 металл/стекло	Светильники	16	шт
2		Светодиодная лента RGB на потолок	Светильники	34*	пог.м
3		Светодиодная лента RGB на стену с логотипом	Светильники	17*	пог.м
4		Светильник точечный d 150 влагозащищенный	Светильники	17	шт
5	Заказчика	Светильник подвесной	Светильники	2	шт
6	Заказчика	Светильник встроенный	Светильники	3	шт
7	Заказчика	Торшер	Светильники	2	шт
8	Заказчика	Лампа настольная	Светильники	2	шт
9	Заказчика	Подсветка для картин	Светильники	4	шт
02 Советник генерального директора					
10		Точечный светильник d 125 серый	Светильники	22	шт
11		Светодиодная лента RGB	Светильники	7*	пог.м
12	Заказчика	Светильник подвесной	Светильники	4	шт
13	Заказчика	Подсветка картин	Светильники	1	шт
14	Заказчика	Торшер	Светильники	2	шт
03 Комната охраны/Подсобное помещение					
15	Заказчика	Светильник подвесной	Светильники	2	шт
16	Заказчика	Светильник подвесной	Светильники	3	шт
04 Столовая					
17		Светильник подвесной d18x11x max 300	Светильники	3	шт
18		Светодиодная лента	Светильники	13*	пог.м

19		Светильник потолочный , финиш белый	Светильники	12	шт
20		Картина 107x107, рама silver	Аксессуары	1	шт
21	Заказчика	Светильник подвесной	Светильники	1	шт
22	Заказчика	Подсветка картин	Светильники	2	шт
23	Заказчика	Лампа настольная	Светильники	1	шт
05 Гардеробная					
24		Светильник точечный, влагозащищенный fin. white	Светильники	2	шт
06 Сан. узел					
25		комплект Мауа унитаза, бачок и сидение	Сантехника	1	шт
26		Комплект д/встр.душа 1447 хром без смесит. , 2 места+ смеситель	Смесители	1	шт
27		Светильник точечный, влагозащищенный fin. white	Светильники	8	шт
28		Душевое ограждение	Сантехника	1	шт
29		Полки стеклянные в душевую	Аксессуары	3	шт
30		Полки стеклянные в нишу с алюм. профилем для подсветки	Аксессуары	3	шт
31		Светодиодная лента для подсветки стеклянных полок в нише RGB	Светильники	4*	пог.м
32	Заказчика	Бра	Светильники	1	шт
07 Кабинет генерального директора					
33		Светильник подвесной d90x45h финиш clear and chrome	Светильники	2	шт
34		Светильник точечный d 125 серый	Светильники	20	шт
35		Светодиодная лента	Светильники	4*	пог.м
36	Заказчика	Лампа настольная	Светильники	2	шт
37	Заказчика	Торшер	Светильники	2	шт
38	Заказчика	Подсветка картин	Светильники	2	шт
08 Комната переговоров					
39		Светильник точечный d 125 серый	Светильники	11	шт
40	Заказчика	Светильник подвесной	Светильники	1	шт
41	Заказчика	Торшер	Светильники	2	шт
09 Холл					
42	Заказчика	Светильник подвесной	Светильники	2	шт
43	Заказчика	Подсветка картин	Светильники	3	шт
10 Малая переговорная					
44		Светодиодная лента для 3D панелей RGB	Светильники	9*	пог.м

45		Светильник точечный d 125 серый	Светильники	14	шт
46		Светильник подвесной	Светильники	3	
47	Заказчика	Светильник встроенный	Светильники	7	шт
48	Заказчика	Подсветка картин	Светильники	2	шт
49	Заказчика	Светильник подвесной	Светильники	2	шт
50	Заказчика	Торшер	Светильники	2	шт
11 Большая переговорная					
51		Светильник потолочный LED димм., 3x580 мм (подвес 3м) белый 54W3000K Ra80 T70 220V	Светильники	12	шт
52		Цифровой потенциометр	Светильники	2	шт
53		Светильник встраиваемый (с LED модулем и драйвером)белый max 12W/830 50гр	Светильники	14	шт
54		Светодиодная лента на волне RGB	Светильники	37*	пог.м
55		Светодиодная лента на колонны RGB	Светильники	8*	пог.м
56		Светильник точечный поворотный для волны	Светильники	18	шт
12 Комната ожидания/Кладовая					
57		Светильник точечный d 125 серый	Светильники	3	шт
58		Бра 10*13 Finish: aluminum 1*75W G9	Свет	5	шт
59	Заказчика	Подсветка картин	Светильники	1	шт
60	Заказчика	Торшер	Светильники	1	шт

* точное количество уточняется в Рабочем Проекте

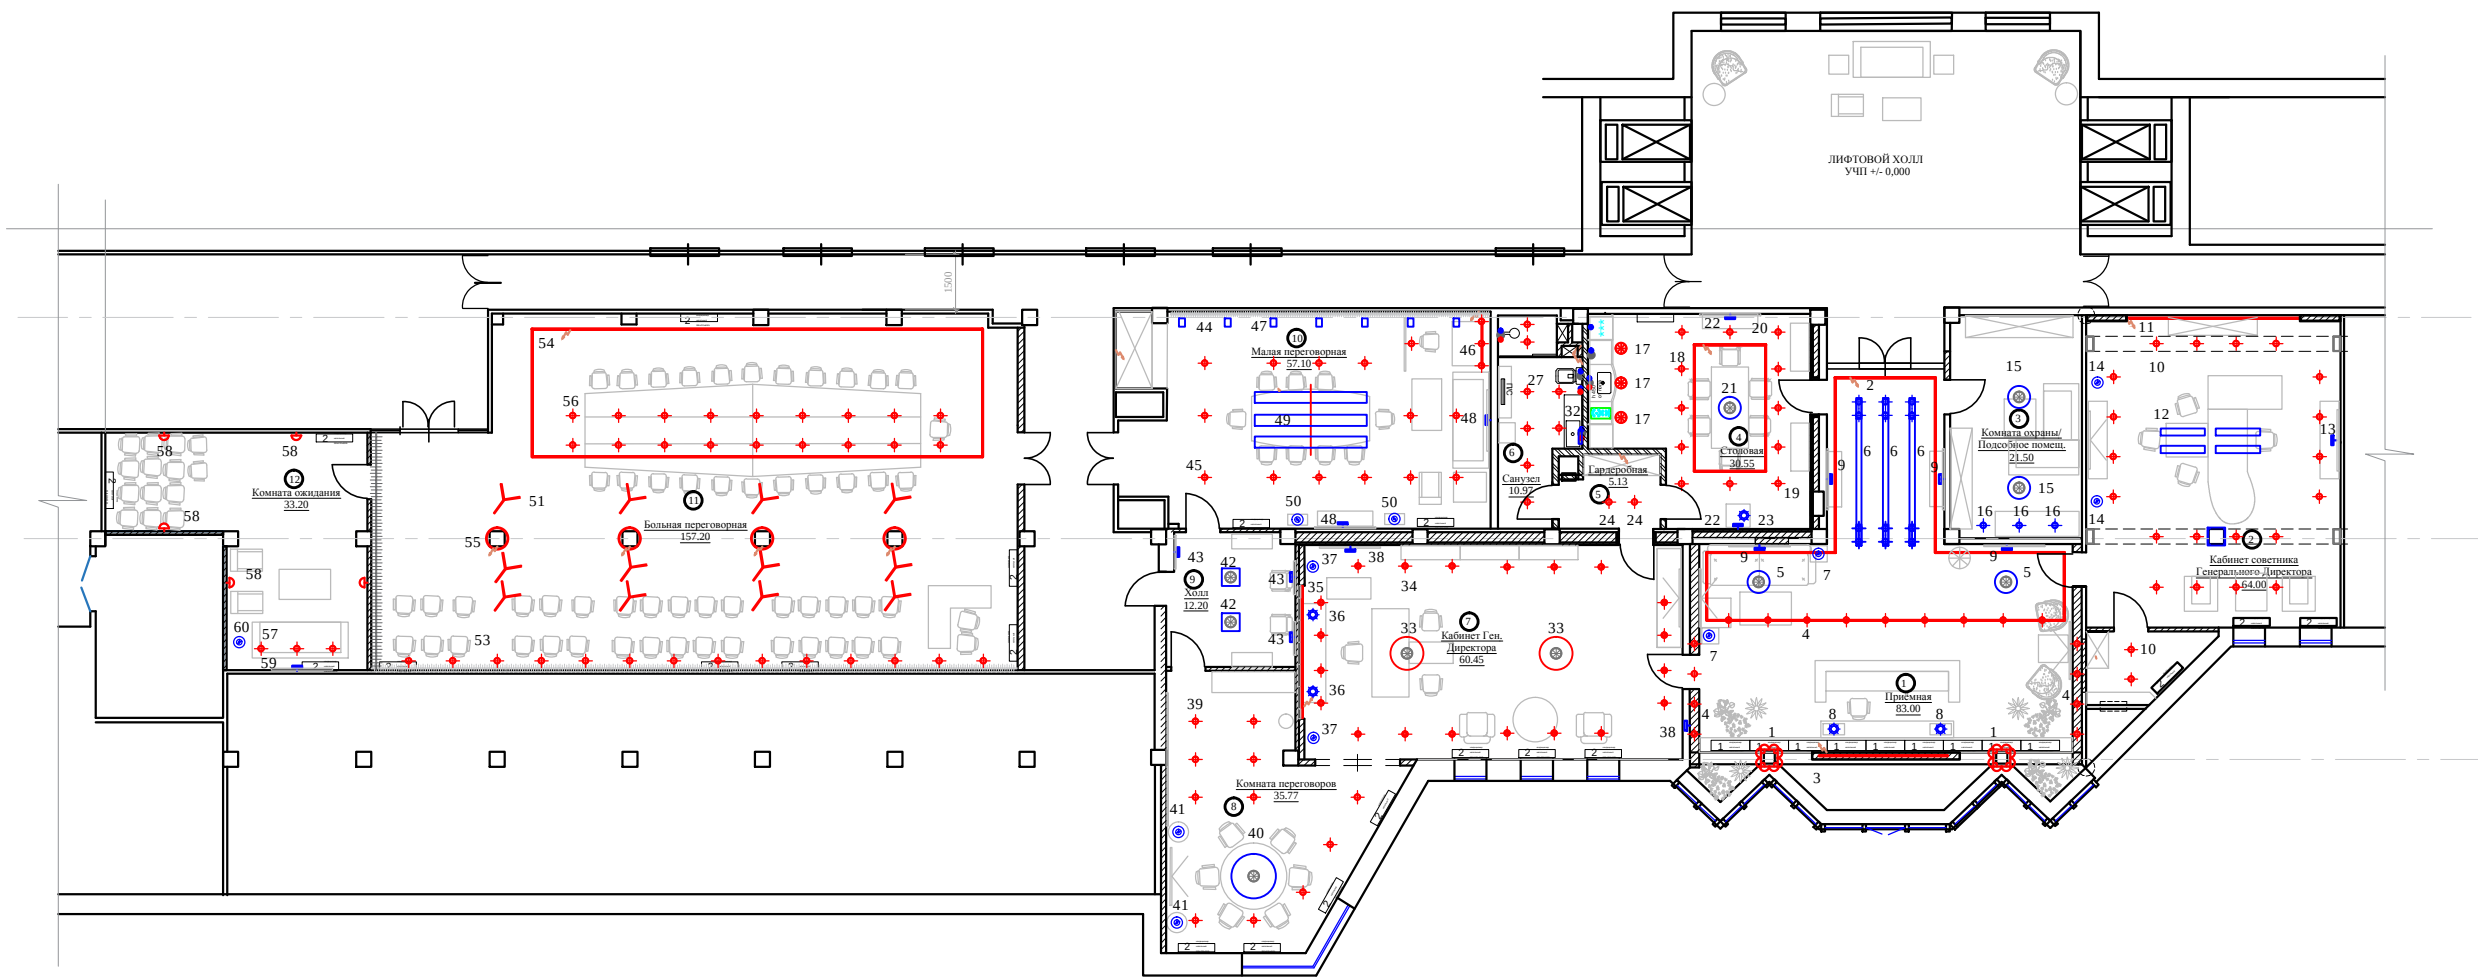

Экспликация помещений		
Номер помеще-ния	Наименование	Площадь, м²
1	Приемная	83,00
2	Кабинет советника Генерального Директора	64,00
3	Комната охраны/ подсобное помещение	21,50
4	Столовая	30,55
5	Гардеробная	5,13
6	Санузел	10,97
7	Кабинет Генерального Директора	60,45
8	Комната переговоров	35,77
9	Холл	12,20
10	Малая переговорная	57,10
11	Большая переговорная	157,20
12	Комната ожидания	33,20
Общая площадь		571,07

Условные обозначения	
	- Люстра, подвесной светильник
	- Потолочный, встроенный светильник
	- Настенный светильник, БРА
	- Подсветка картин
	- Светодиодная подсветка
	- Эл. вывод
	- Торшер
	- Настольная лампа

Примечание:
синим цветом обозначены светильники Заказчика
красным цветом проектные светильники

						Заказчик: Частное лицо				АИ	
						Адрес: г. Москва пос. Газопровод,101					
Изм.	Кол. уч	Лист	№ док	Дата	Подп.						
									Стадия	Лист	Листов
Рук.проекта	Кушнарева О.В				ДП						
Дизайнер	Чапанова П.О										
Менеджер	Суханкина Е.П					План с расстановкой осветительного оборудования			ООО "Чарльз Камерон"		

Согласовано:

Взам. лив. №

Полн. и дата

Иив. № подл.

1.Светильник на колонну 90х70х130 металл/стекло




63.Картина



6.Торшер



64.Картина

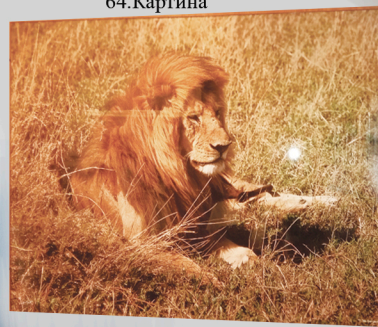

5.Светильник подвесной



9.Подсветка для картин

62.Картина




75.Логотип




8.Лампа настольная

73.Комод

71.Стойка Ресепшн
72.Стул офисный

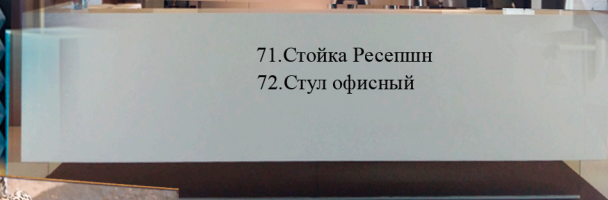

67.Стол журнальный

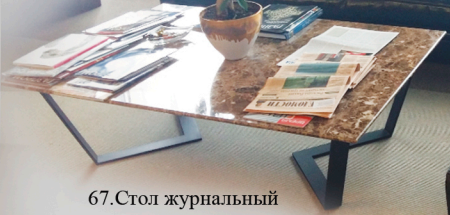


67.Диван




61.Консоль



Пол

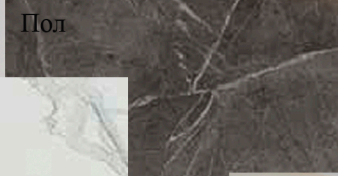

68.Кресло

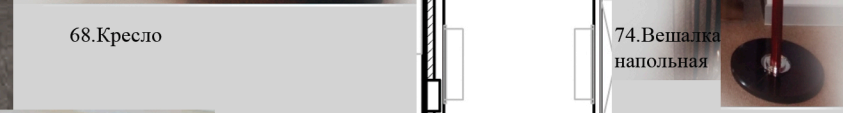


74.Вешалка
напольная



65.Картина



Пол

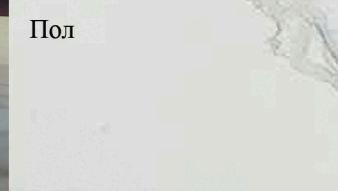


Стены. Декор. металлическая
панель



Стены. Декор. металлическая
панель




Стены

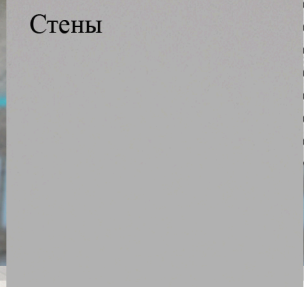

70.Стол



69.Кресло

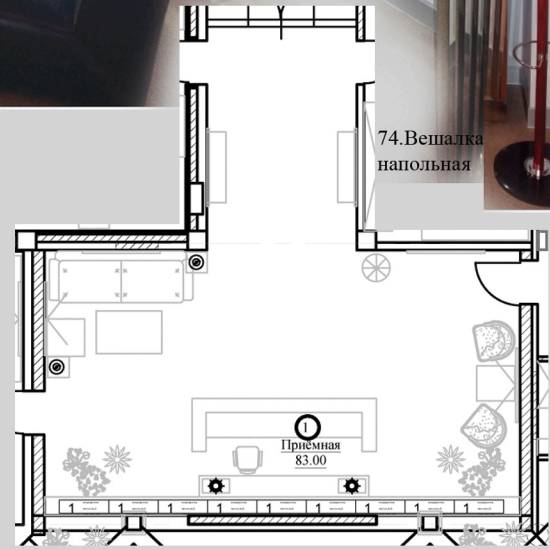

						Шифр: PDM				АИ		
						Заказчик: Частное лицо						
						Адрес: Комплекс «Деловой Центр» г.Москва п. Газопровод,101						
Изм.	Кол.уч	Лист	№док	Дата	Подп.							
Рук.проекта	Кушнарёва									Стадия	Лист	Листов
Дизайнер	Чапланова									ДП		
Менеджер	Суханкина					Приемная, помещение №1				ООО"Чарльз Камерон"		

		Согласовано:	
Имп. № подл.	Подп. и дата	Взам. имп. №	

16.Светильник подвесной

85. Стол журнальный

Стены



						Шифр:				АИ
						Заказчик:	Частное лицо			
						Адрес:	Комплекс «Деловой Центр» г.Москва п. Газопровод,101			
Изм.	Кол.уч.	Лист	№док	Дата	Подп.			Стадия	Лист	Листов
Рук.проекта			Кушпарёва					ДП		
Дизайнер			Чаплиanova							
Менеджер			Суханкина							
						Охрана/ Подсобное помещение, №3	ООО"Чарльз Камерон"			



19.Светильник потолочный , финиш белый

20.Картина 107x107

21.Светильник подвесной

89.Витрина

94.Кухонная мебель

17.Светильник подвесной d18x11x max 300

22.Подсветка для картин

23.Лампа настольная

93.Винный шкаф

91.Стол обеденный



92.Стул

90.Консоль

Пол

Стены

Пол

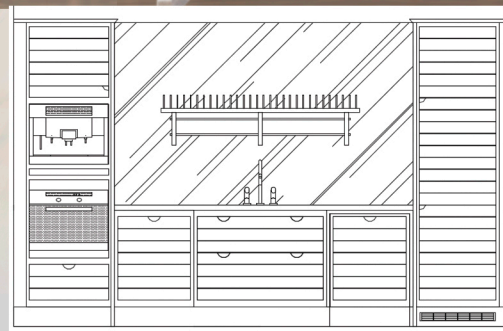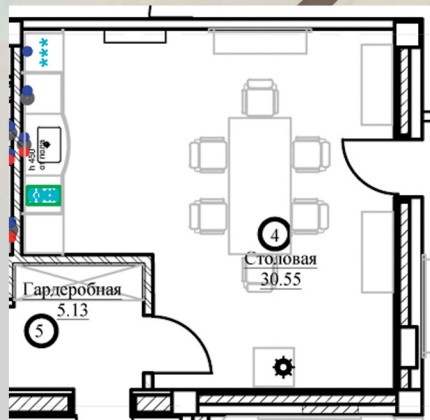

						Шифр:	АИ		
						Заказчик:	Частное лицо		
						Адрес:	Комплекс «Деловой Центр» г.Москва п. Газопровод,101		
Изм.	Кол.уч	Лист	№док	Дата	Подп.		Стадия	Лист	Листов
Рук.проекта	Кушпарёва						ДП		
Дизайнер	Чапланова								
Менеджер	Суханкина								
						Столовая, № 4	ООО"Чарльз Камерон"		



24.Светильник точечный , финиш белый

95.Шкаф-купе






Пол

Стены



						Шифр:	АИ		
						Заказчик:	Частное лицо		
						Адрес:	Комплекс «Деловой Центр» г.Москва п. Газопровод,101		
Изм.	Кол.уч	Лист	№ док	Дата	Подп.		Стадия	Лист	Листов
Рук.проекта	Кушпарёва						ДП		
Дизайнер	Чапланова								
Менеджер	Суханкина								
						Гардеробная, № 5	ООО"Чарльз Камерон"		

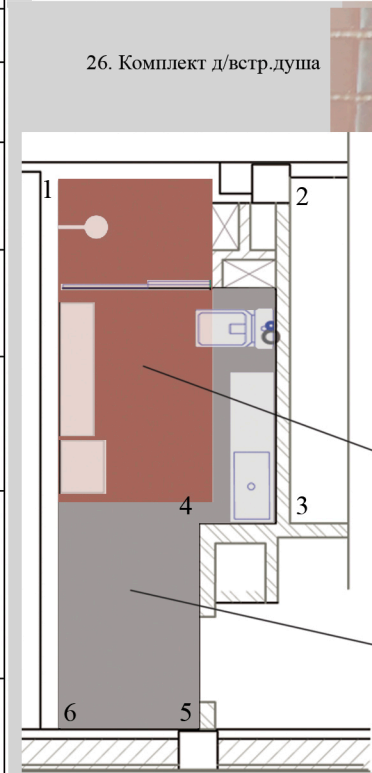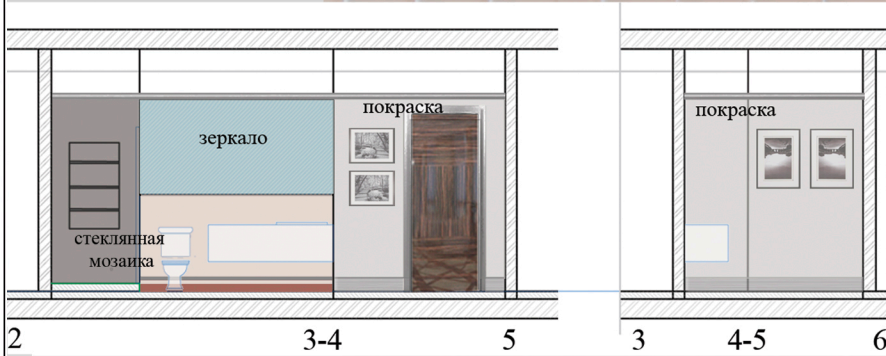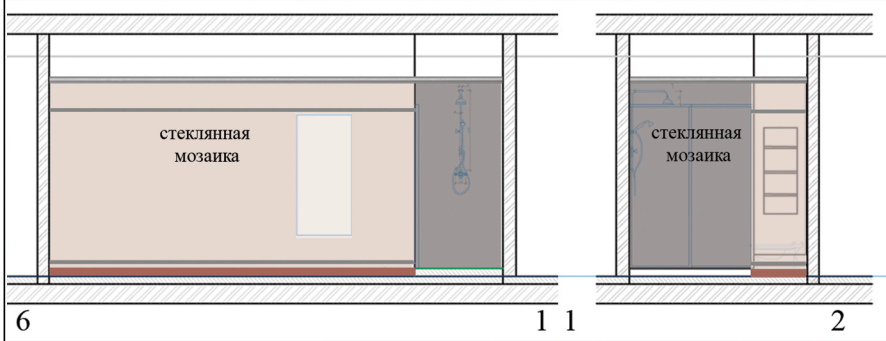

Стены.Покраска



27.Светильник точечный , финиш белый



32.Бра



98. Полотенцесушитель

97. Лавка



25. Унитаз, бачок и сидение



99. Зеркало



Изм.	Кол.уч.	Лист	№ док	Дата	Подп.
Рук.проекта	Кушпарёва				
Дизайнер	Чапланова				
Мепеджер	Суханкина				

Шифр:	АИ		
Заказчик:	Частное лицо		
Адрес:	Комплекс «Деловой Центр» г.Москва п. Газопровод,101		
Санузел, № 6	Стадия	Лист	Листов
	ДП		
ООО"Чарльз Камерон"			

Согласовано:

Изм. № подл. Подп. и дата Взам. инв. №



34. Святильник точечный d 125 серый

103. Кресло



104. Стол журнальный



38.Подсветка картин



110.Картина

Шторы.Ткань



Стены. Декор. панель



Стены

Пол



37. Торшер



36. Лампа настольная

109. Тумба

107. Кресло



105. Стол офисный

108. Стул

33. Святильник подвесной d90x45h финиш clear and chrome




101. Стеллаж



106. Тумба низкая



102. Тумба

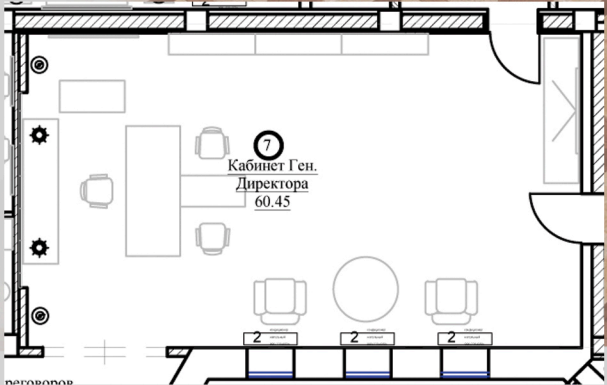

						Шифр: PDM				АИ		
						Заказчик: Частное лицо						
						Адрес: Комплекс «Деловой Центр» г.Москва п. Газопровод,101						
Изм.	Кол.уч	Лист	№ док	Дата	Подп.							
Рук.проекта		Кушнарёва								Стадия	Лист	Листов
Дизайнер		Чапланова								ДП		
Менеджер		Суханкина				Кабинет Ген. Директора, №7				ООО"Чарльз Камерон"		


Согласовано:

Взам. лив. №

Подп. и дата

Иив. № подл.

39. Светильник точечный d 125 серый

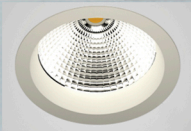

113. Панно

40. Светильник подвесной



115. Витрина



114. Ваза



111. Стол круглый




112. Кресло

41. Торшер

Стены

Шторы. Ткань

Пол

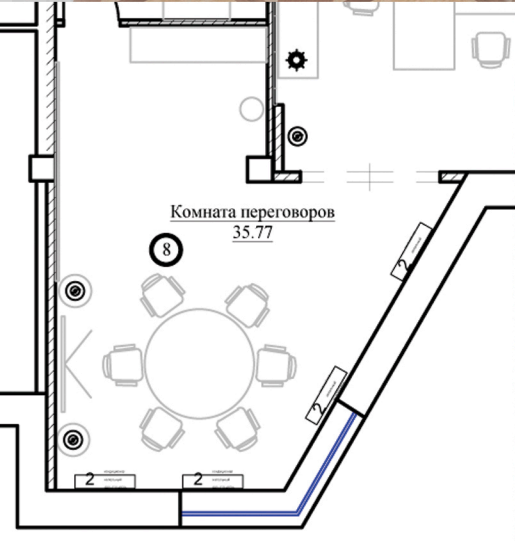

						Шифр: PDM Заказчик: Частное лицо				АИ	
						Адрес: Комплекс «Деловой Центр» г.Москва п. Газопровод,101					
Изм.	Кол.уч	Лист	№док	Дата	Подп.						
Рук.проекта		Кушпарёва							Стадия	Лист	Листов
Дизайнер		Чапланова							ДП		
Менеджер		Суханкина				Комната Переговоров, №8			ООО"Чарльз Камерон"		

Ивв. № подл.

120.Картина



42. Светильник подвесной

43.Подсветка картин



118.Картина




119.Картина



117. Стул



116. Витрина

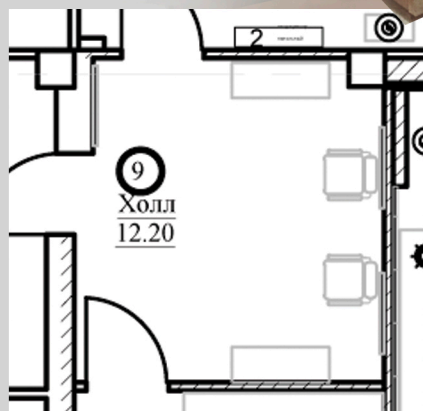

Пол

Стены



						Шифр:				АИ	
						Заказчик:	Частное лицо				
						Адрес: Комплекс «Деловой Центр» г.Москва п. Газопровод,101					
Изм.	Кол.уч.	Лист	№ док	Дата	Подп.						
									Стадия	Лист	Листов
Рук.проекта		Кушнарёва							ДП		
Дизайнер		Чаплинова				Холл, № 9			ООО"Чарльз Камерон"		
Мепеджер		Суханкина									

Копировал

A3

Согласовано:

Изм. № подл. Подп. и дата Взам. лив. №

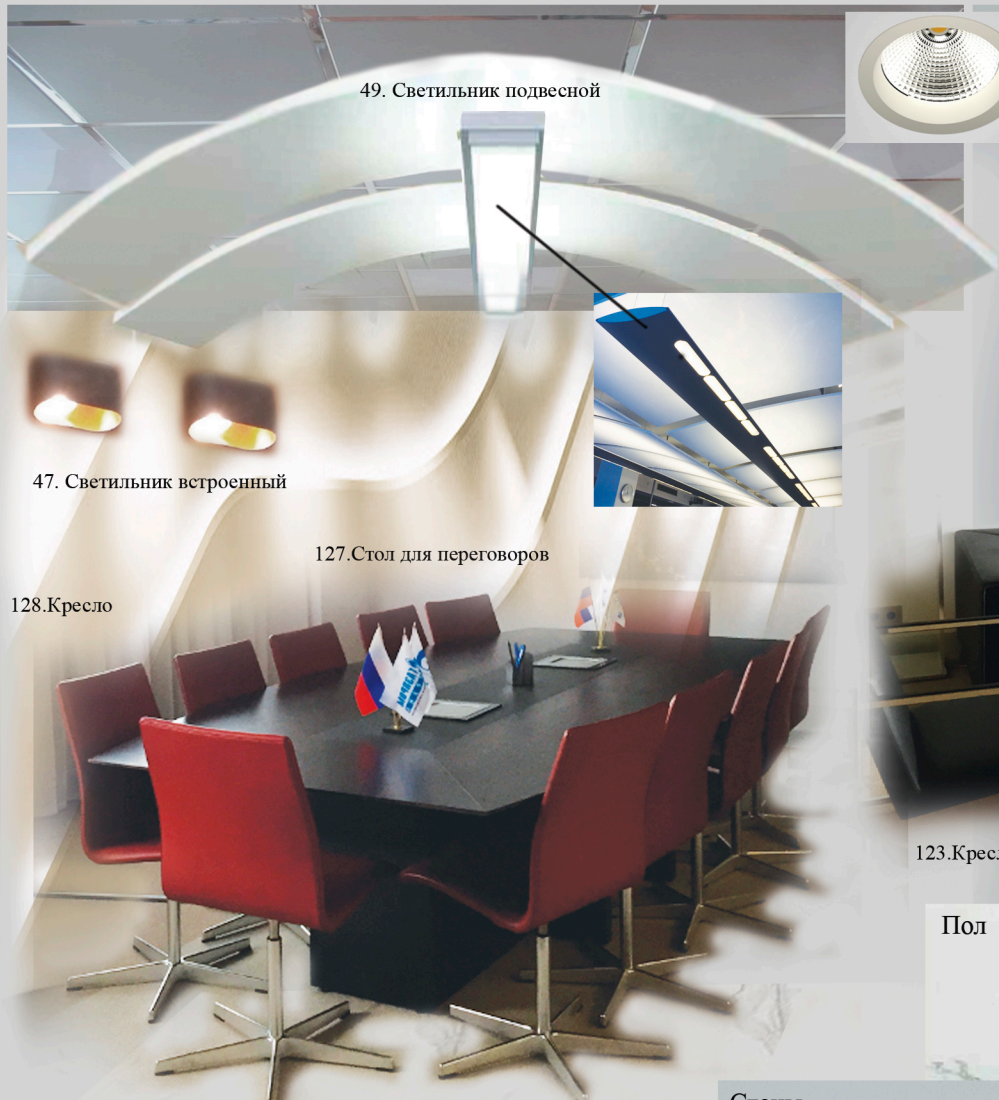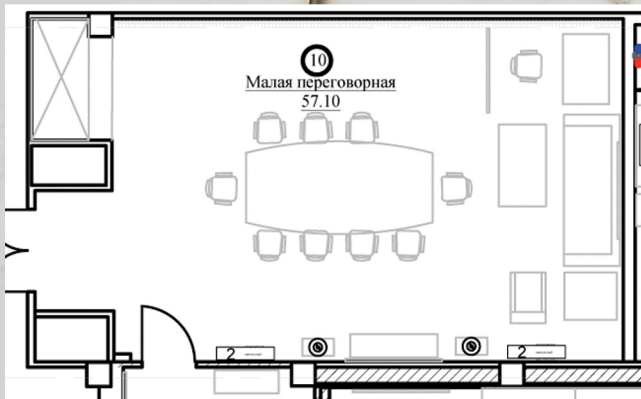

49. Светильник подвесной

47. Светильник встроенный

127. Стол для переговоров

128. Кресло



45. Светильник точечный d 125 серый

50. Торшер



46. Светильник подвесной

125. Картина




122. Диван



123. Кресло

124. Стол журнальный

Пол

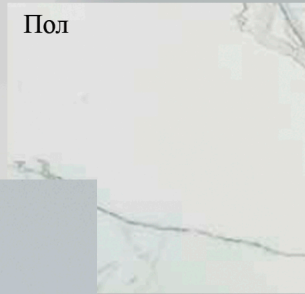

Стены. Декор. панель



Стены



48. Подсветка картин



126. Картина



121. Консоль



						Шифр:	АИ		
						Заказчик:	Частное лицо		
						Адрес:	Комплекс «Деловой Центр» г.Москва п. Газопровод,101		
Изм.	Кол.уч	Лист	№ док	Дата	Подп.		Стадия	Лист	Листов
Рук.проекта	Кушпарёва						ДП		
Дизайнер	Чапланова								
Менеджер	Суханкина								
						Малая переговорная, №10	ООО "Чарльз Камерон"		

Согласовано:

Взам. инв. №


Подп. и дата

Инв. № подл.

56. Светильник точечный поворотный d158




53. Светильник встраиваемый d 125 серый

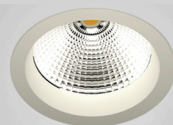


51. Светильник потолочный



Стены. Декор. панель

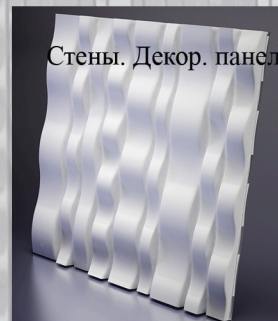

Пол

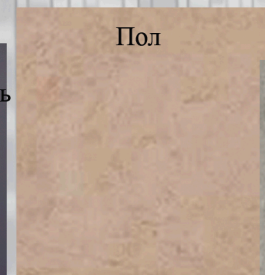


Пол



Стены


Пол

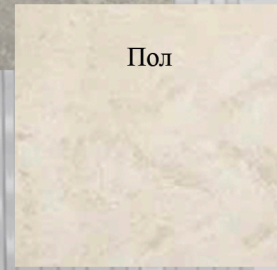


132. Кресло Руководителя

131. Стол для переговоров

134. Кресло

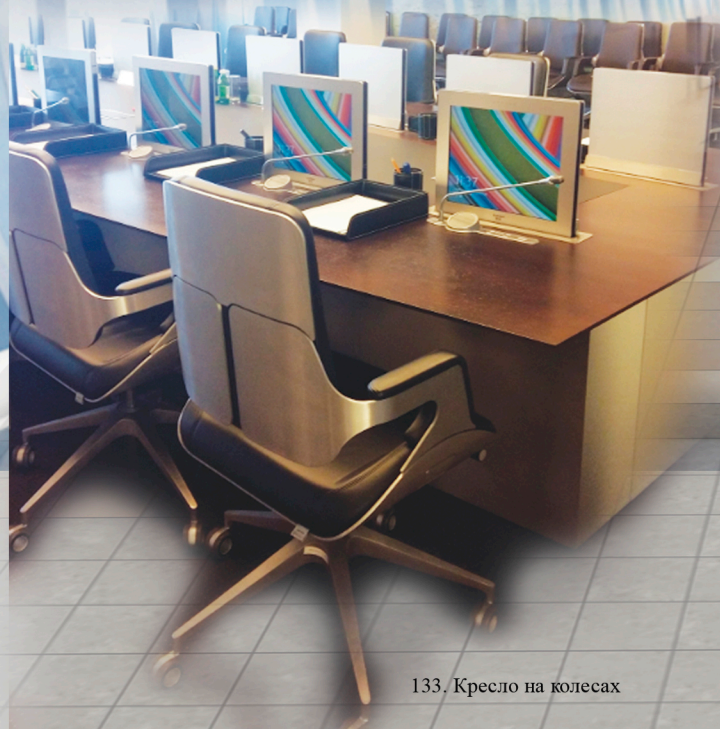

133. Кресло на колесах

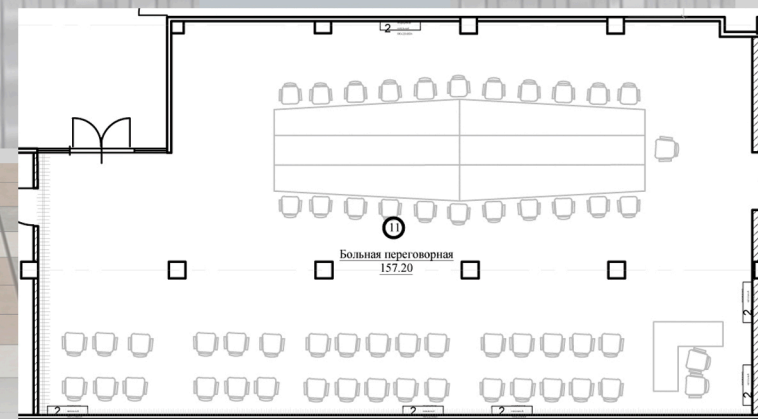

						Шифр: PDM				АИ	
						Заказчик: Частное лицо					
						Адрес: Комплекс «Деловой Центр» г.Москва п. Газопровод,101					
Изм.	Кол.уч	Лист	№док	Дата	Подп.						
Рук.проекта		Кушпарёва							Стадия	Лист	Листов
Дизайнер		Чапанова							ДП		
Мепеджер		Суханкина				Большая переговорная, № 11			ООО"Чарльз Камерон"		

Согласовано:			
Иив.№ подл.	Подп. и дата	Взам.иив.№	




140. Картина


60. Подсветка картин

58. Бра 10x13

136. Диван

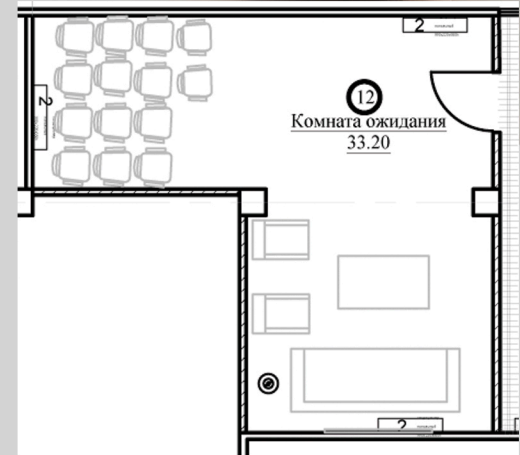

Стены

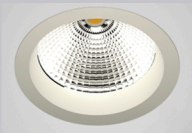

57. Светильник встраиваемый d 125 серый

138. Кресло



137. Стол журнальный

Пол

61. Торшер

						Шифр: АИ				
						Заказчик: Частное лицо				
						Адрес: Комплекс «Деловой Центр» г.Москва п. Газопровод,101				
Изм.	Кол.уч	Лист	№ док	Дата	Подп.					
Рук.проекта		Кушпарёва						Стадия	Лист	Листов
Дизайнер		Чапланова						ДП		
Менеджер		Суханкина				Комната ожидания / Кладовая, № 12		ООО"Чарльз Камерон"		

СВОДНАЯ ВЕДОМОСТЬ №Текстиль

Объект: Офис "Газпромтранс"

Руководитель проекта: Кушнарева О.В.

Дизайнер: Кукушкина Л.В.

Менеджер: Суханкина Е.П.

№	Наименование	Товарная группа	Кол-во	Ед.изм
2 Кабинет советника				
1	Connaught Silk ткань портьерная w 140 см	Текстиль	20,5	пог.м
2	Boreal ткань подкладочная w 150 см	Текстиль	20,5	пог.м
3	Пошив	Услуги	1	шт
4	Diplo ткань для римской шторы w 330 см гор.	Текстиль	2,2	пог.м
5	Siena braid 15 см тесьма для отделки портьер	Текстиль	15	пог.м
6	Leha карниз для портьер L- 3,30 с загибами по 0.20 см	Карнизы	1	шт
7	Утюжка и развешивание	Услуги	1	шт
8	Карниз для римской шторы L-0,86 м, h штор 2 м, управление справа, стержень "сопомка" 6 шт., утяжелитель 1 шт.	Карнизы	2	шт
9	Установка карнизов	Услуги	1	шт
7 Кабинет генерального директора				
10	Silkyway - Dorure ткань портьерная w 144 см гер 36 см гор., гер 51 см верт.	Текстиль	33	пог.м
11	Boreal ткань подкладочная w 150 см	Текстиль	30,5	пог.м
12	Diplo ткань для римской шторы w 330 см гор.	Текстиль	4,5	пог.м


13	Leha карниз для портьер L- 5,97 с загибами по 0.20 см	Карнизы	1	шт
14	Карниз для римской шторы L-0,87-0,9 м, h штор 2 м, управление справа, стержень "соломка" 7 шт., утяжелитель 1 шт	Карнизы	3	шт
15	Пошив	Услуги	1	шт
16	Утюжка и развешивание	Услуги	1	шт
17	Установка карнизов	Услуги	1	шт
8 Комната переговоров				
18	Пошив	Услуги	1	шт
19	Silkyway - Dorige ткань портьерная w 144 см гер 36 см гор., гер 51 см верт.	Текстиль	29,5	пог.м
20	Boreal ткань подкладочная w 150 см	Текстиль	27	пог.м
21	Duplo ткань для римской шторы w 330 см гор.	Текстиль	4,5	пог.м
22	Leha карниз для портьер эркерный L- 4.56 с загибами по 0.20 см	Карнизы	1	шт
23	Карниз для римской шторы L-1,72-1,75 м, h штор 2 м, управление справа, стержень "соломка" 7 шт., утяжелитель 1 шт	Карнизы	2	шт
24	Утюжка и развешивание	Услуги	1	шт
25	Установка карнизов	Услуги	1	шт

Согласовано :



Взам. инв. №

Подп. и дата

Ипв. № подл.

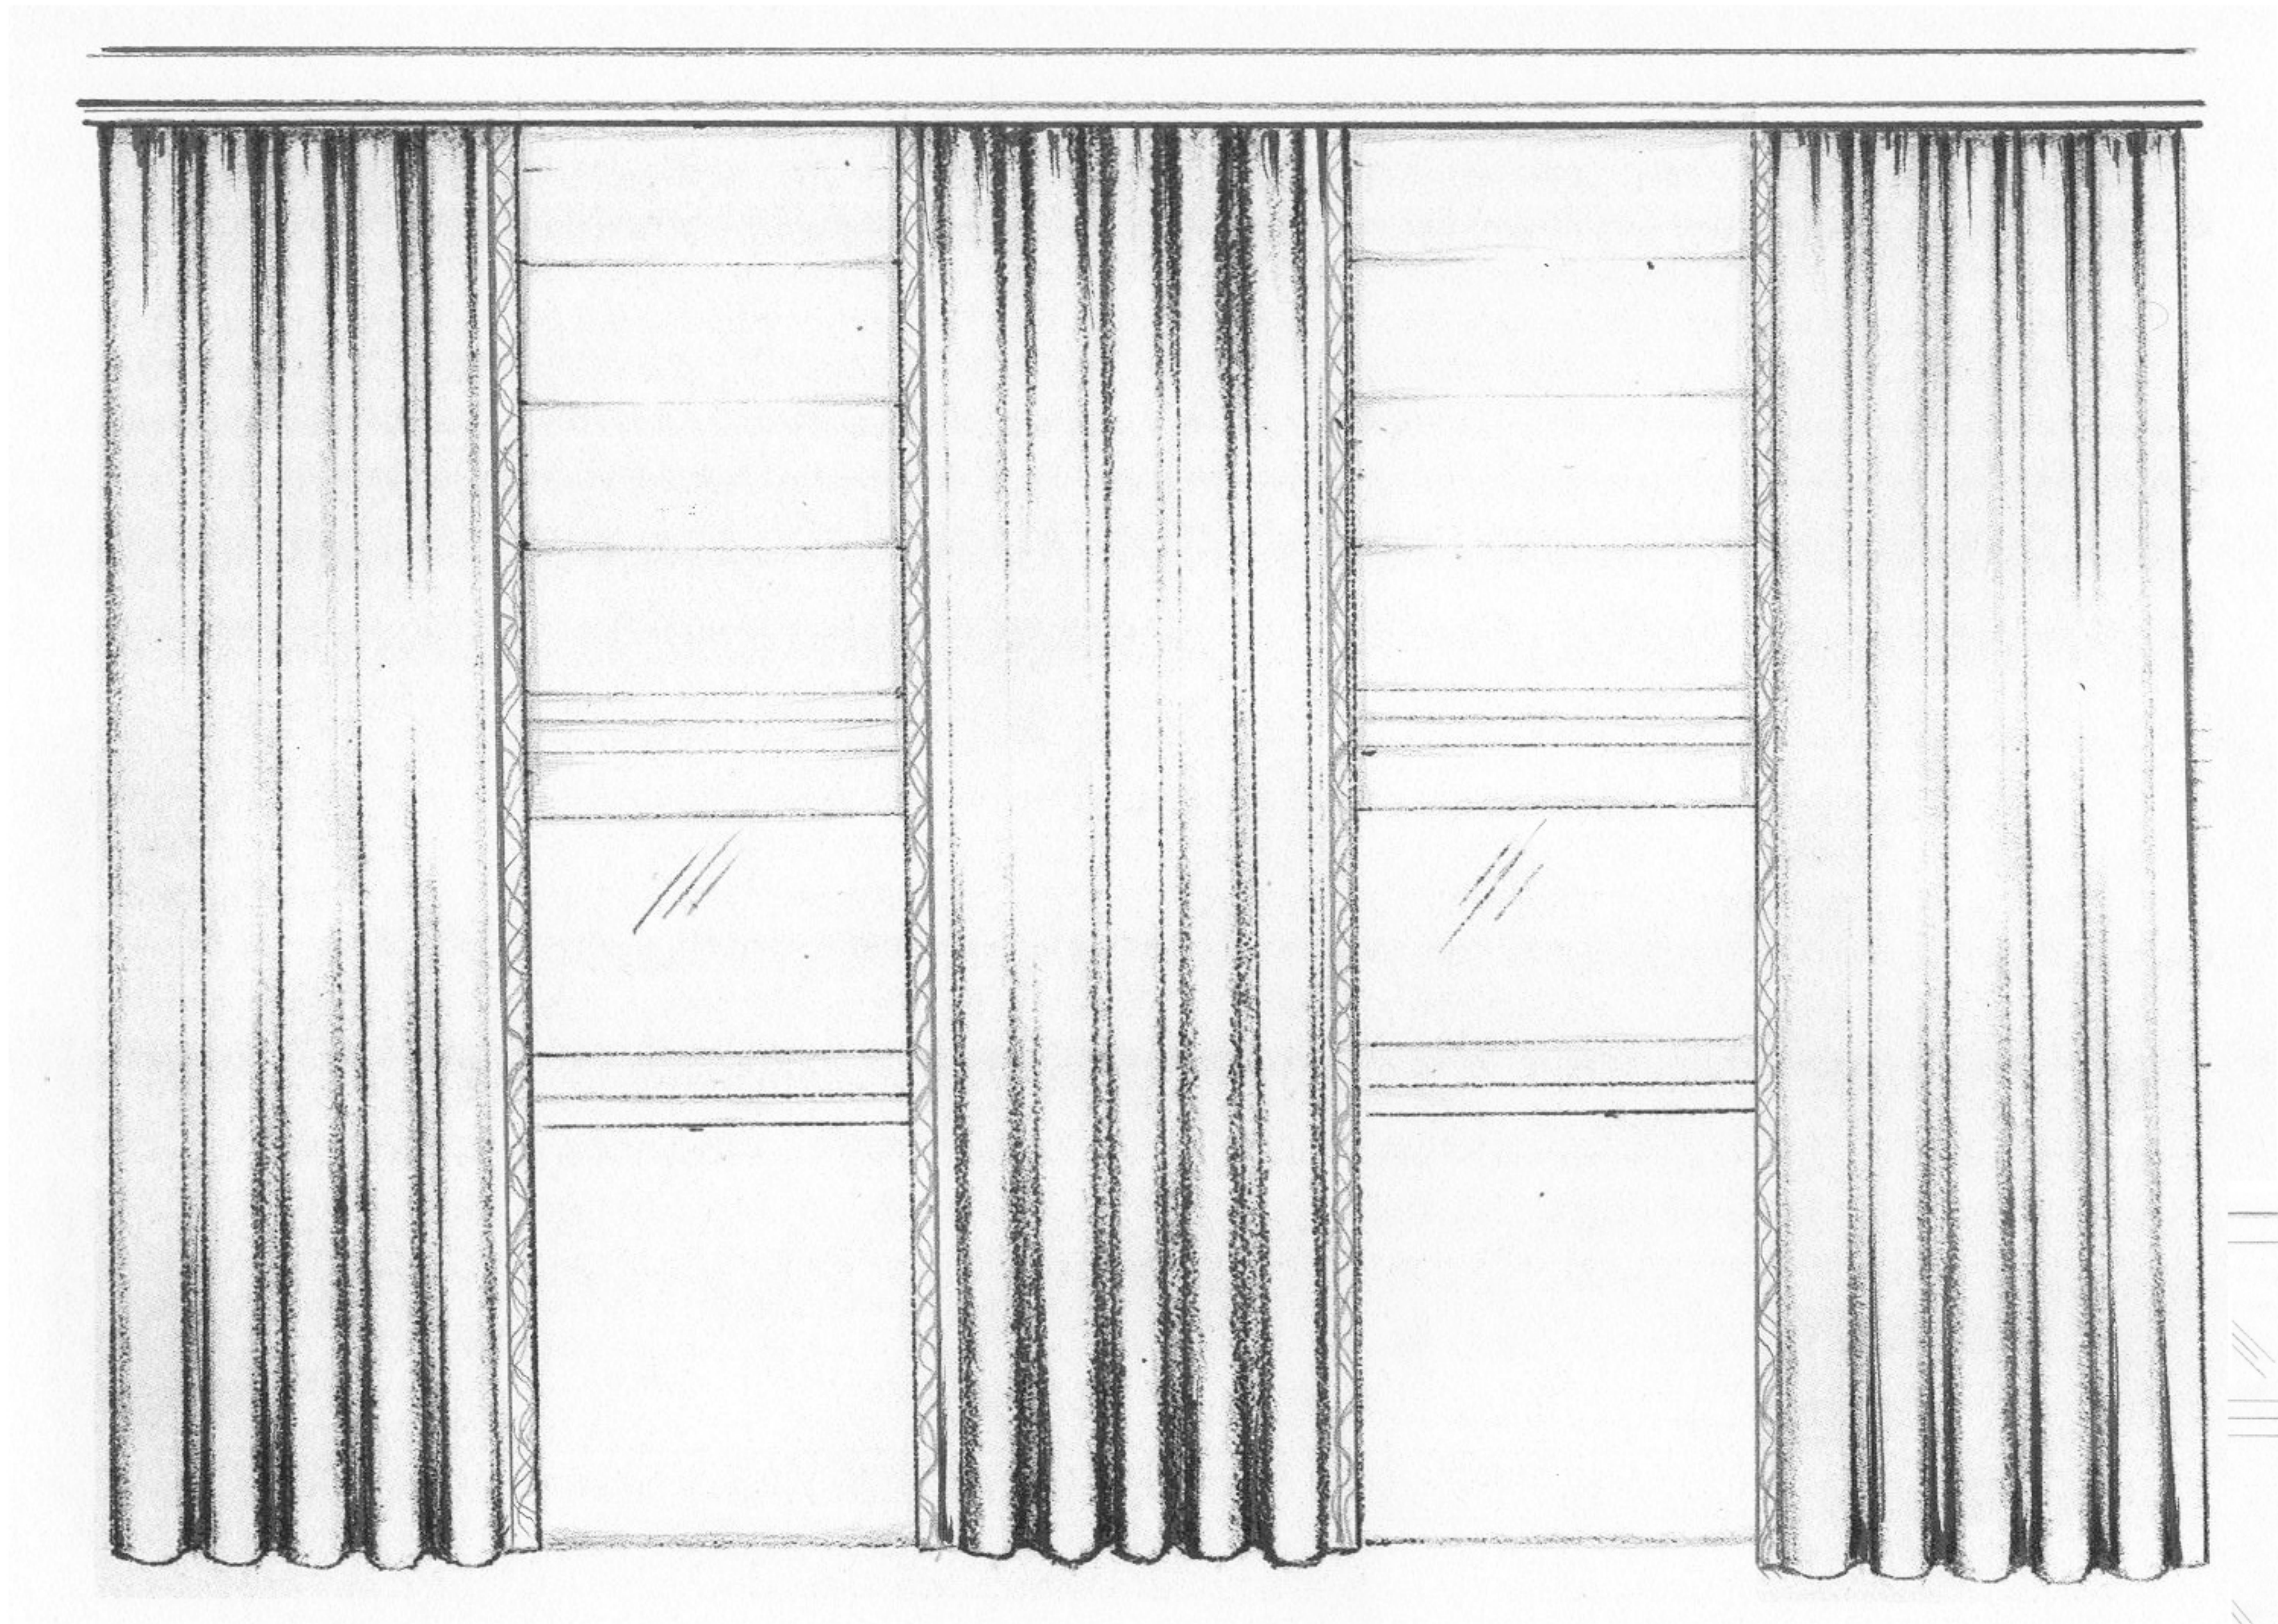

карниз для портьер

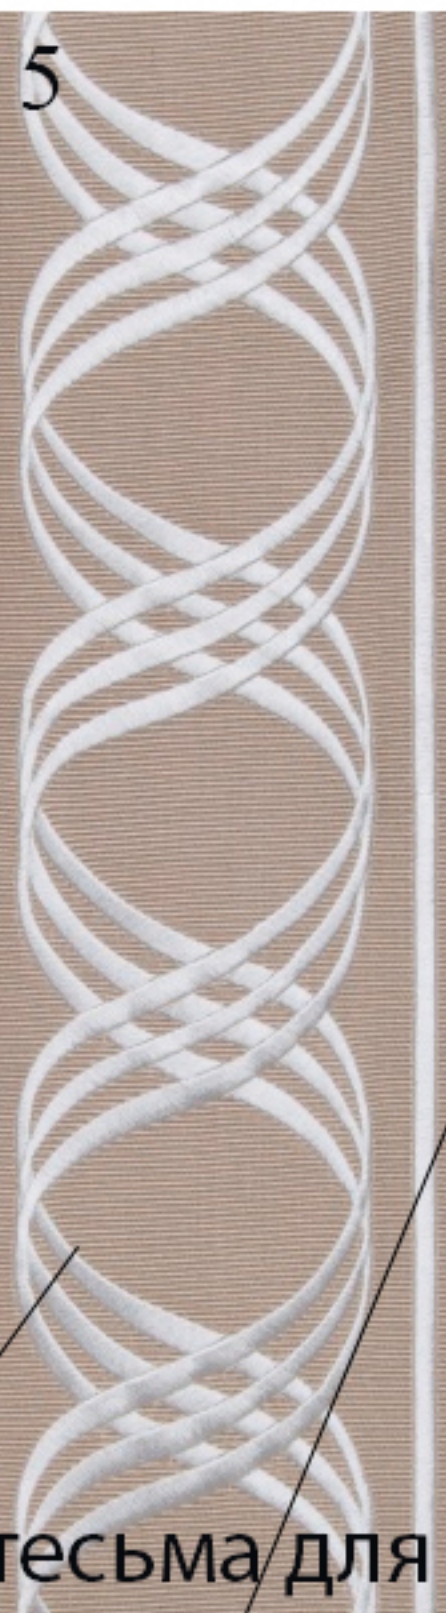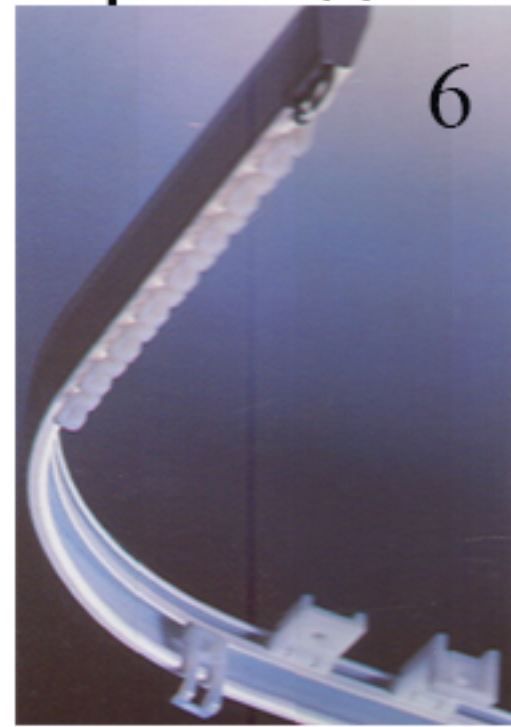

ткань портьерная

1

ткань подкладочная


2

карниз для римской шторы

8



ткань для римской шторы

4

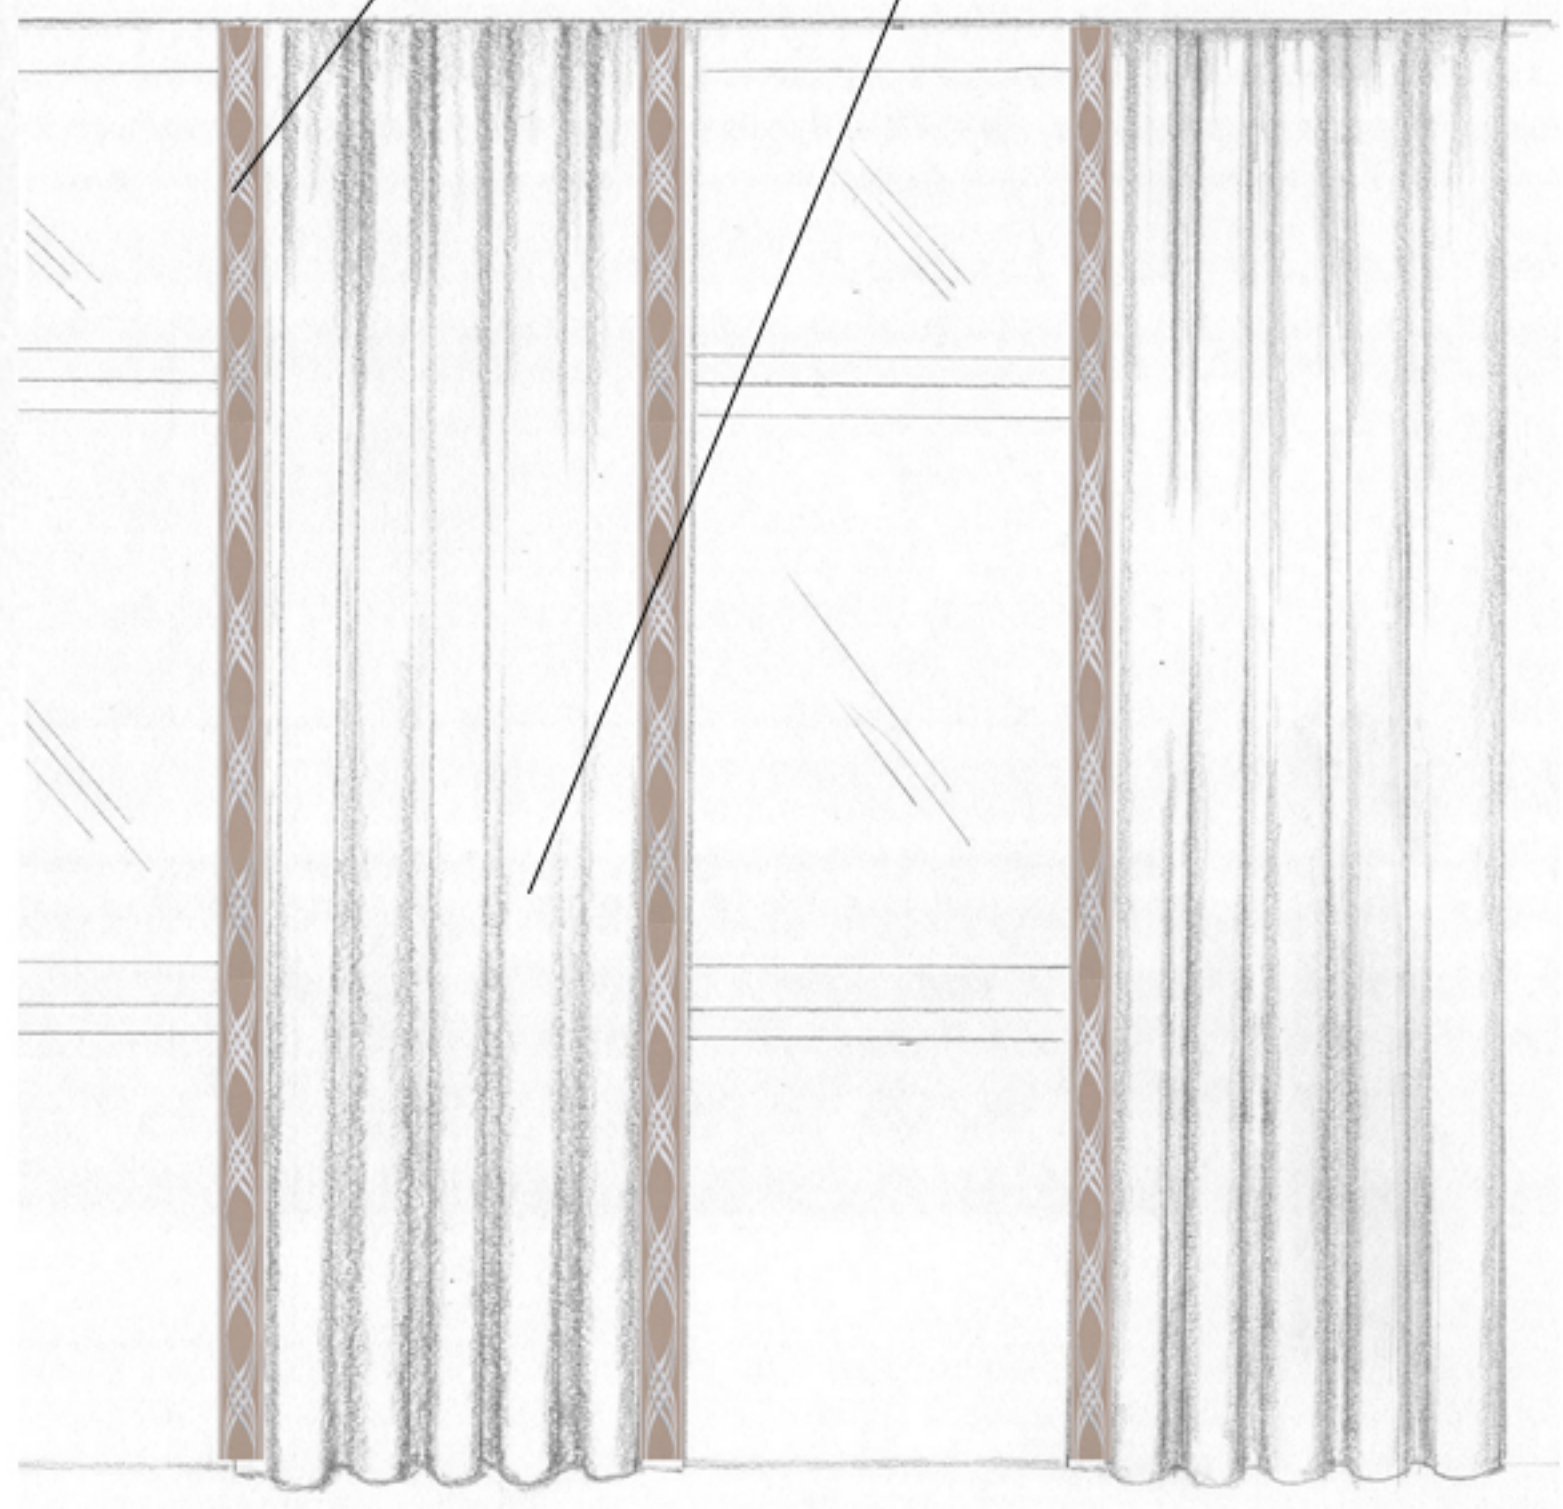

						Шифр: АИ			
						Заказчик: Частное лицо			
						Адрес: Комплекс «Деловой Центр» г.Москва п. Газопровод,101			
Изм.	Кол.уч	Лист	№док	Дата	Подп.		Стадия	Лист	Листов
Рук.проекта							ДП		
Дизайнер						Пом.2 Кабинет советника	ООО"Чарльз Камерон"		
Мепеджер									

13

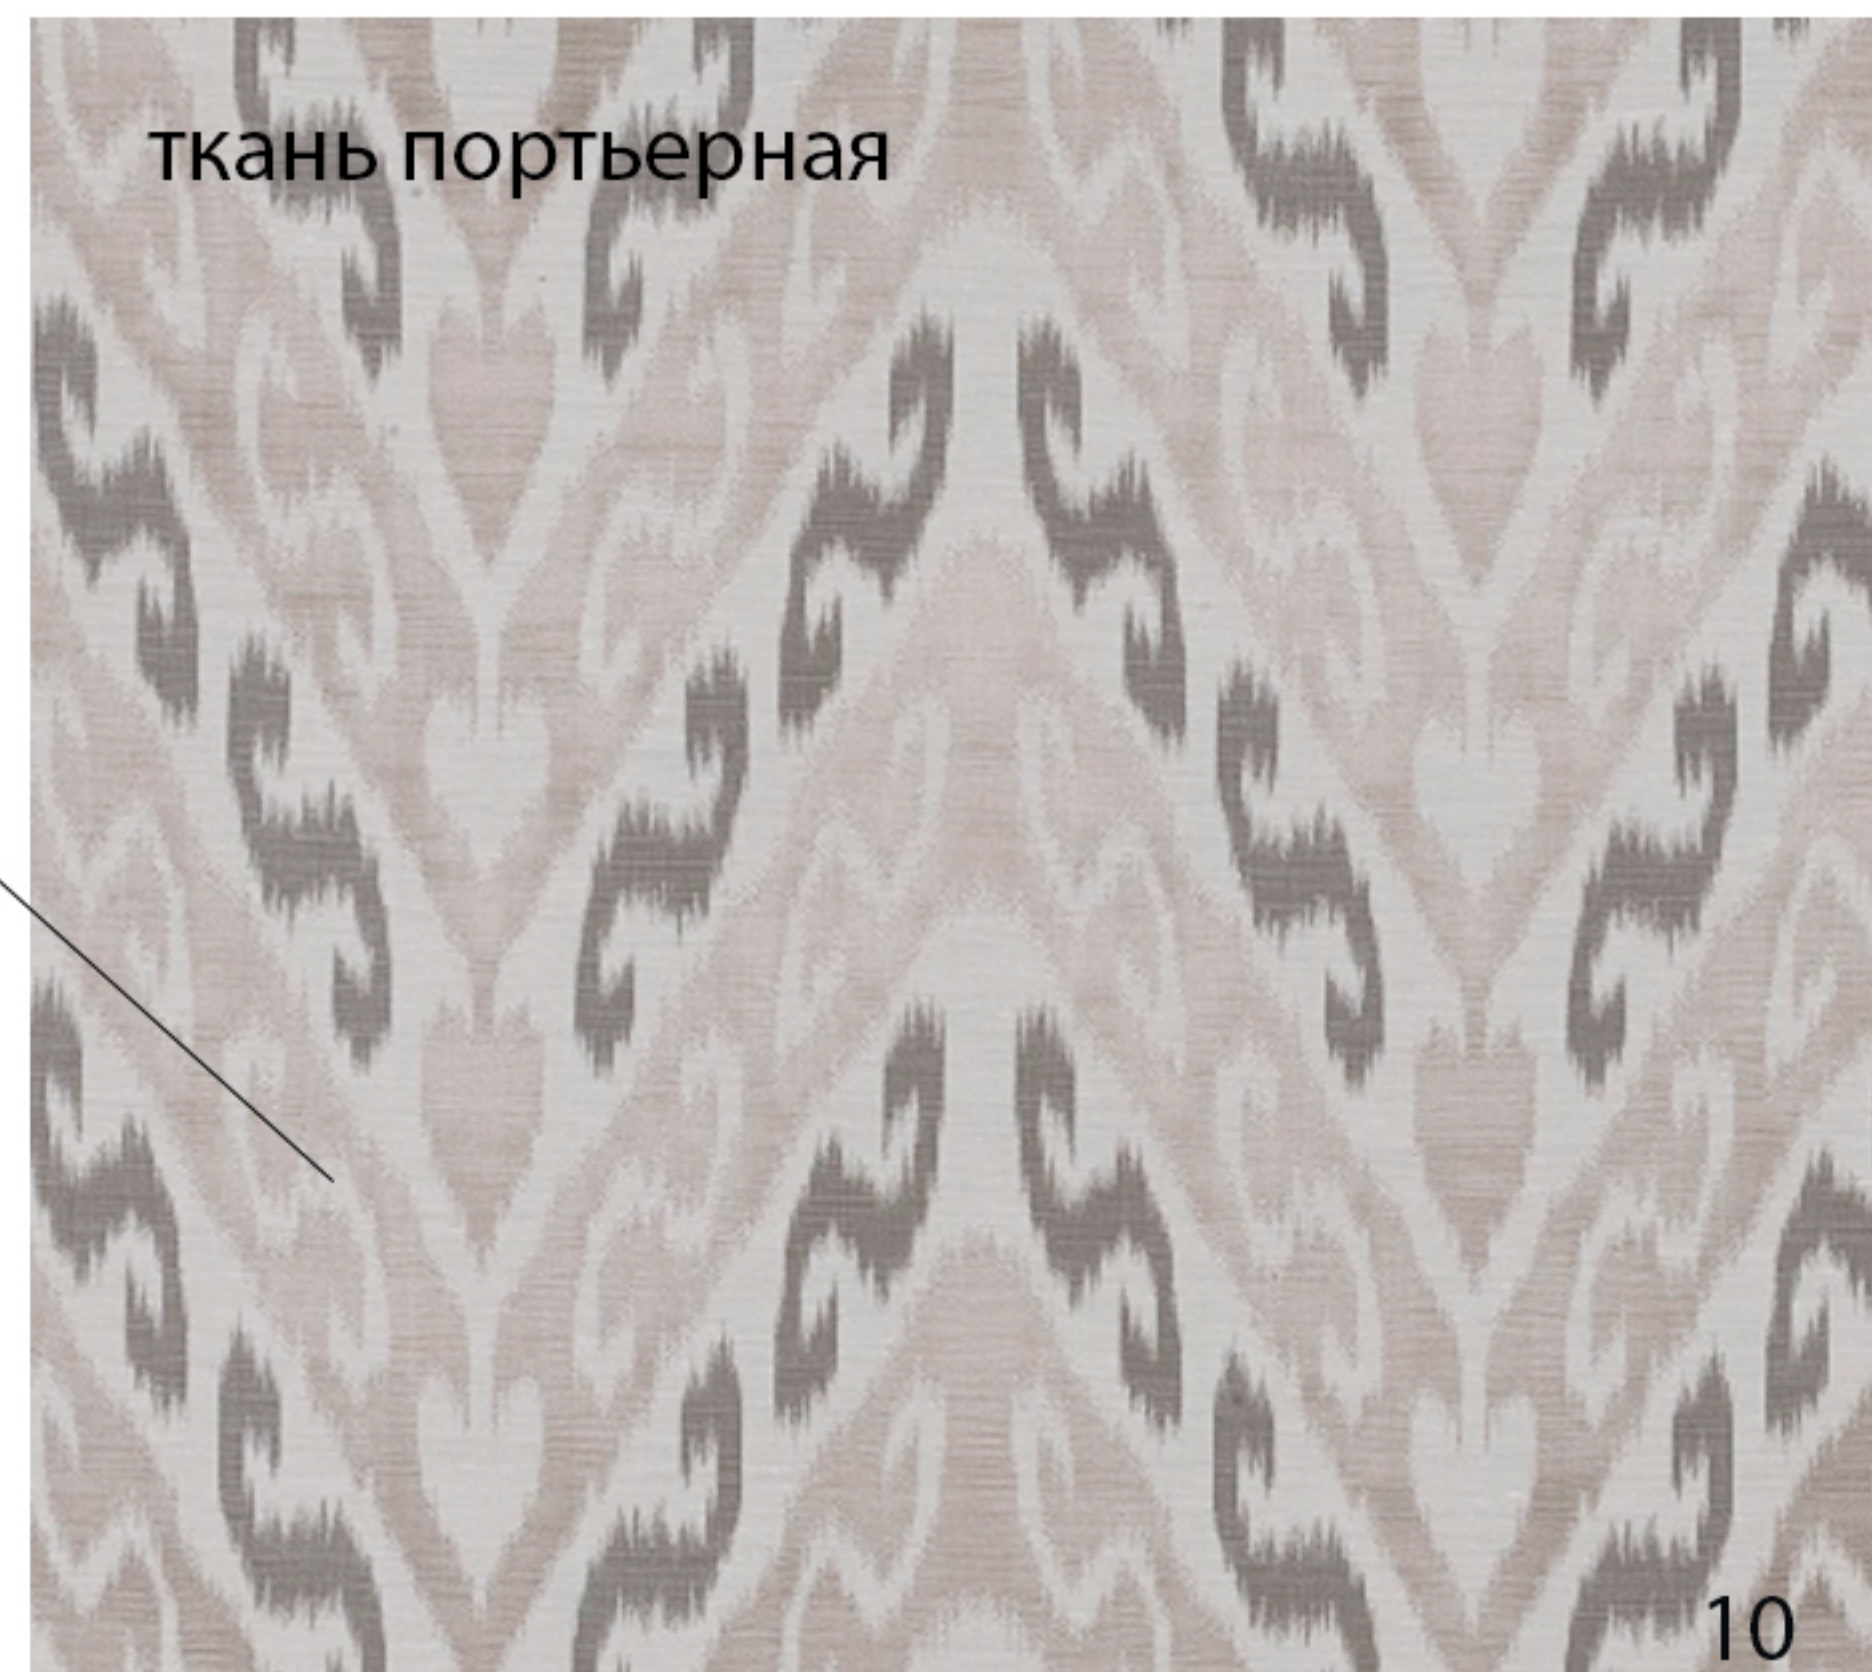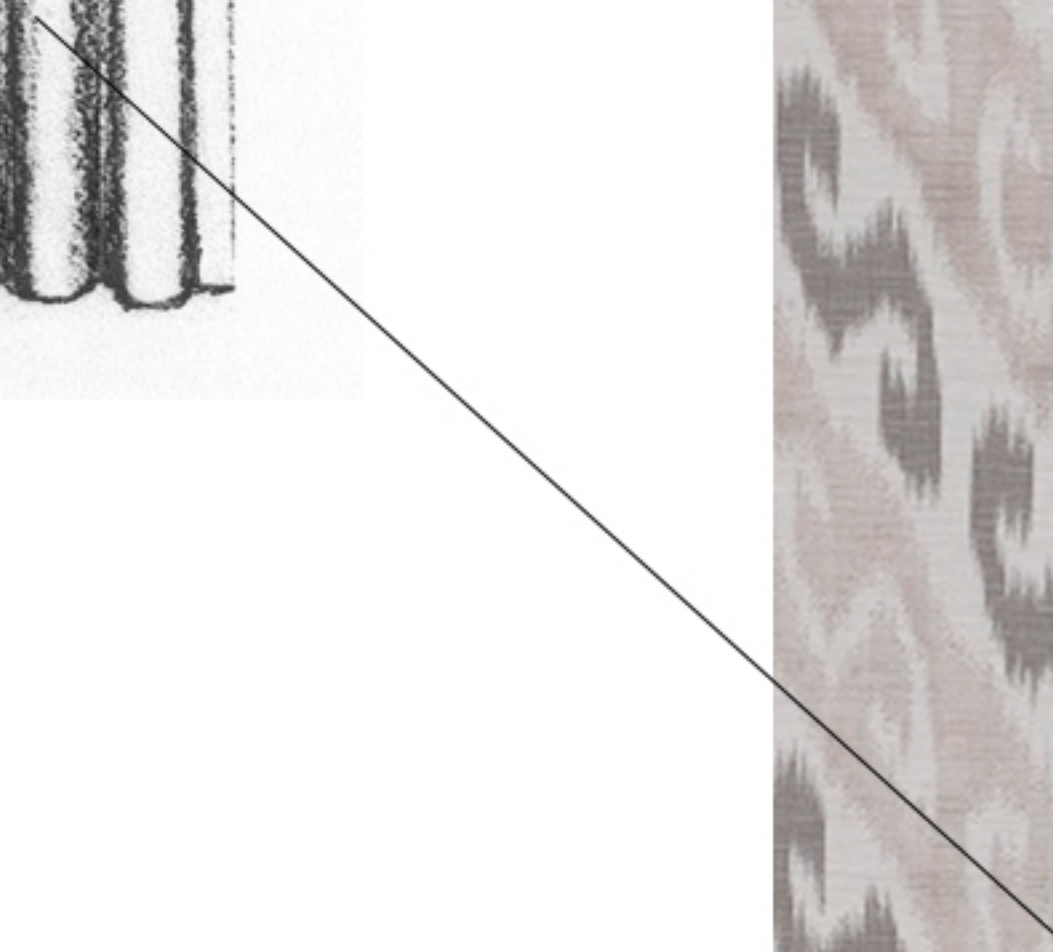

10

11

14

кой шторы

12

12

12


Копировал	А3
-----------	----

Согласовано:

Взам. инв. №

Подп. и дата

Ипв. № подл.

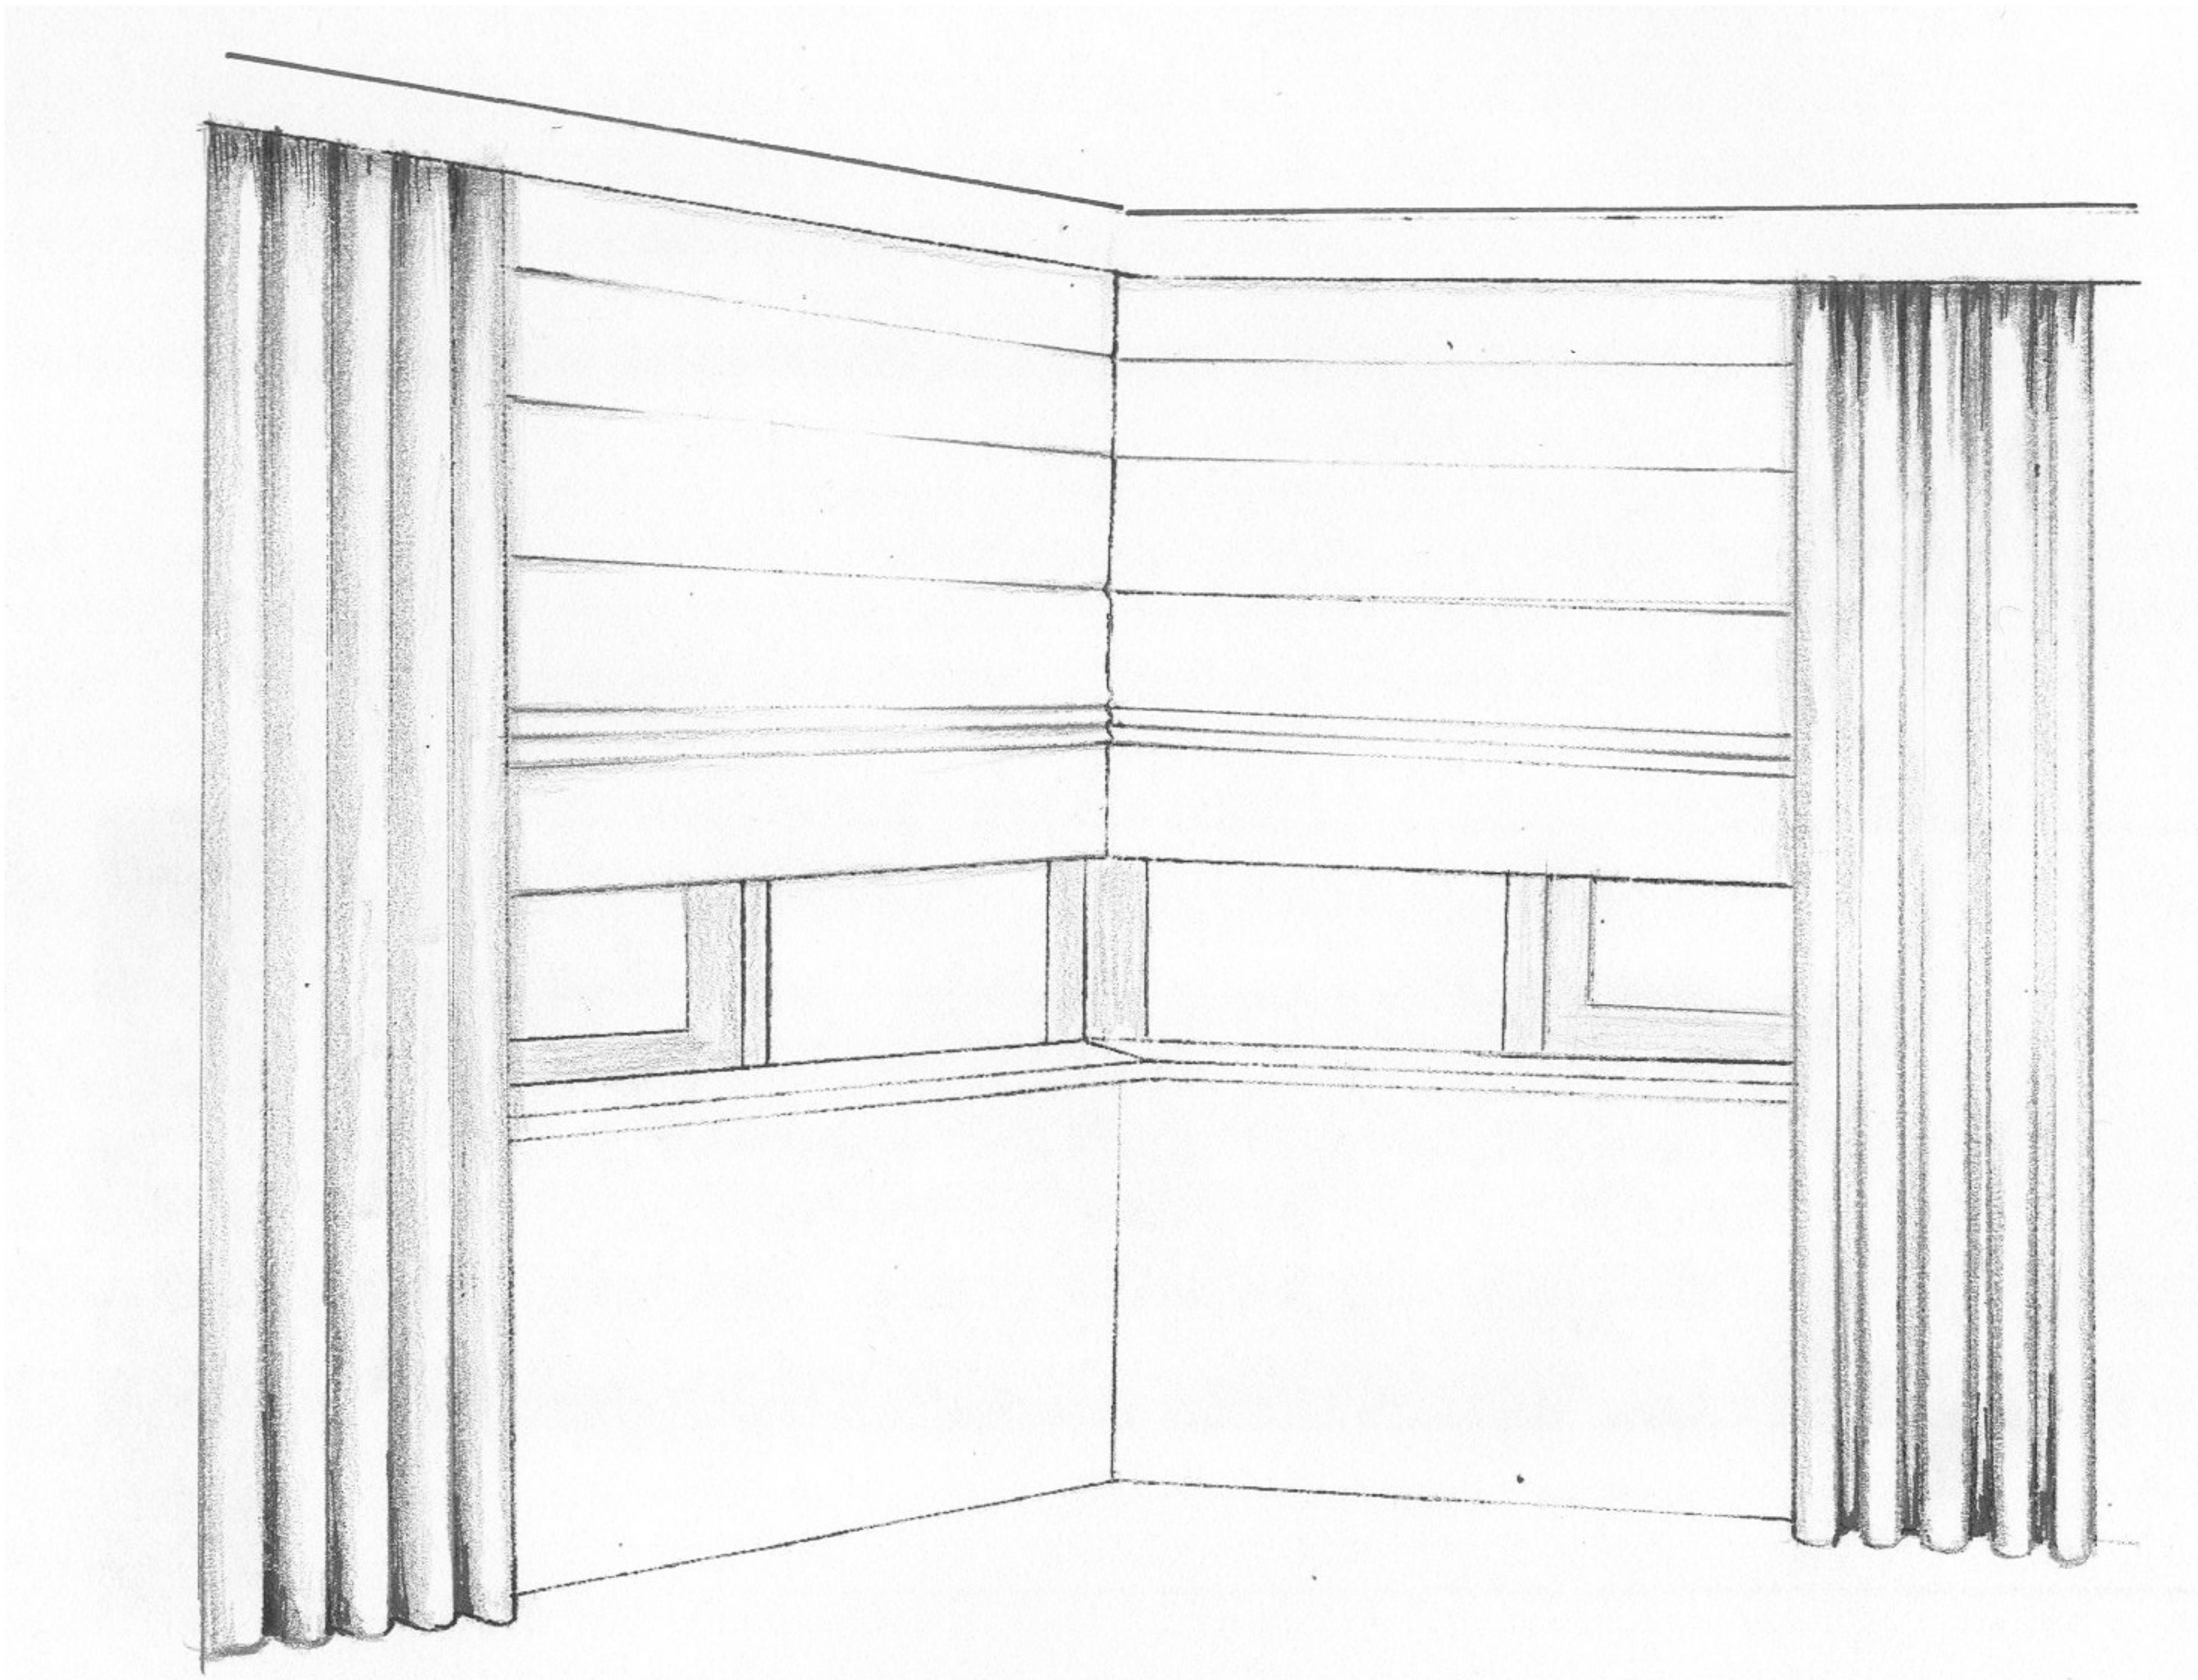

карниз для портьер




ткань портьерная




карниз для римской шторы



ткань подкладочная

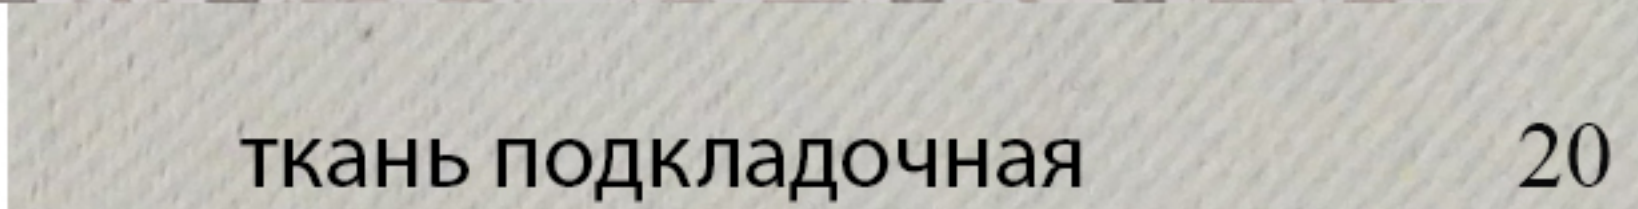

ткань для римской шторы

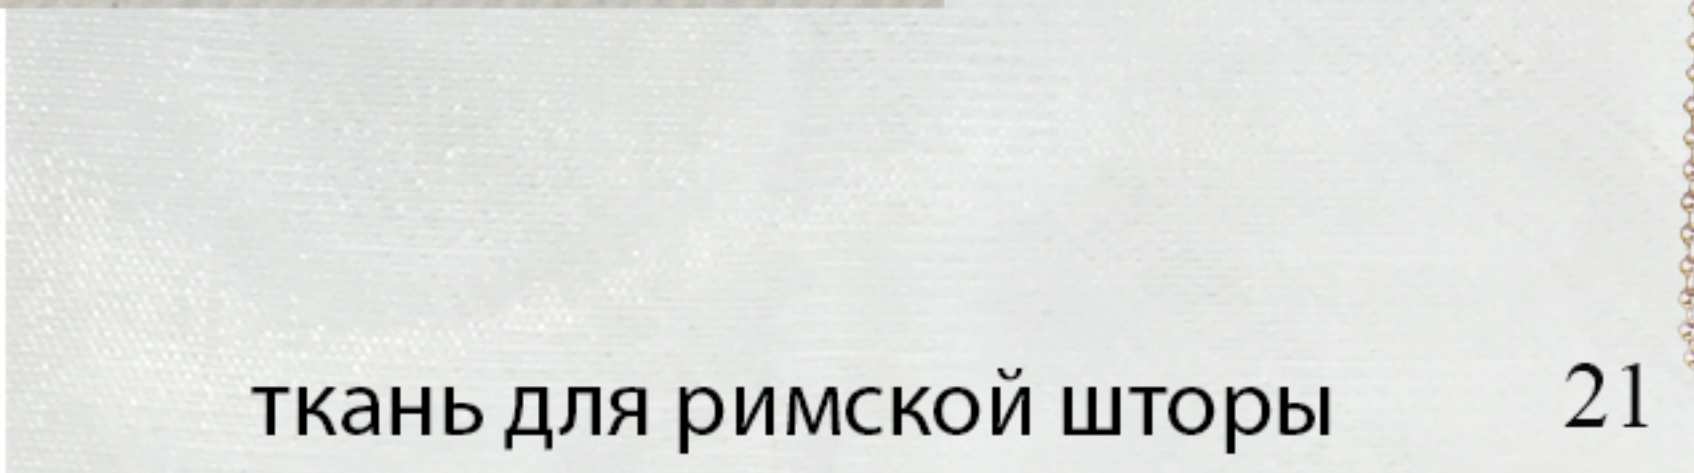

						Шифр: АИ			
						Заказчик: Частное лицо			
						Адрес:Комплекс «Деловой Центр» г.Москва п. Газопровод,101			
Изм.	Кол.уч	Лист	№док	Дата	Подп.			Стадия	Лист
Рук.проекта								ДП	
Дизайнер									
Мепеджер									
						Пом.8 Кабинет переговоров		ООО"Чарльз Камерон"	