


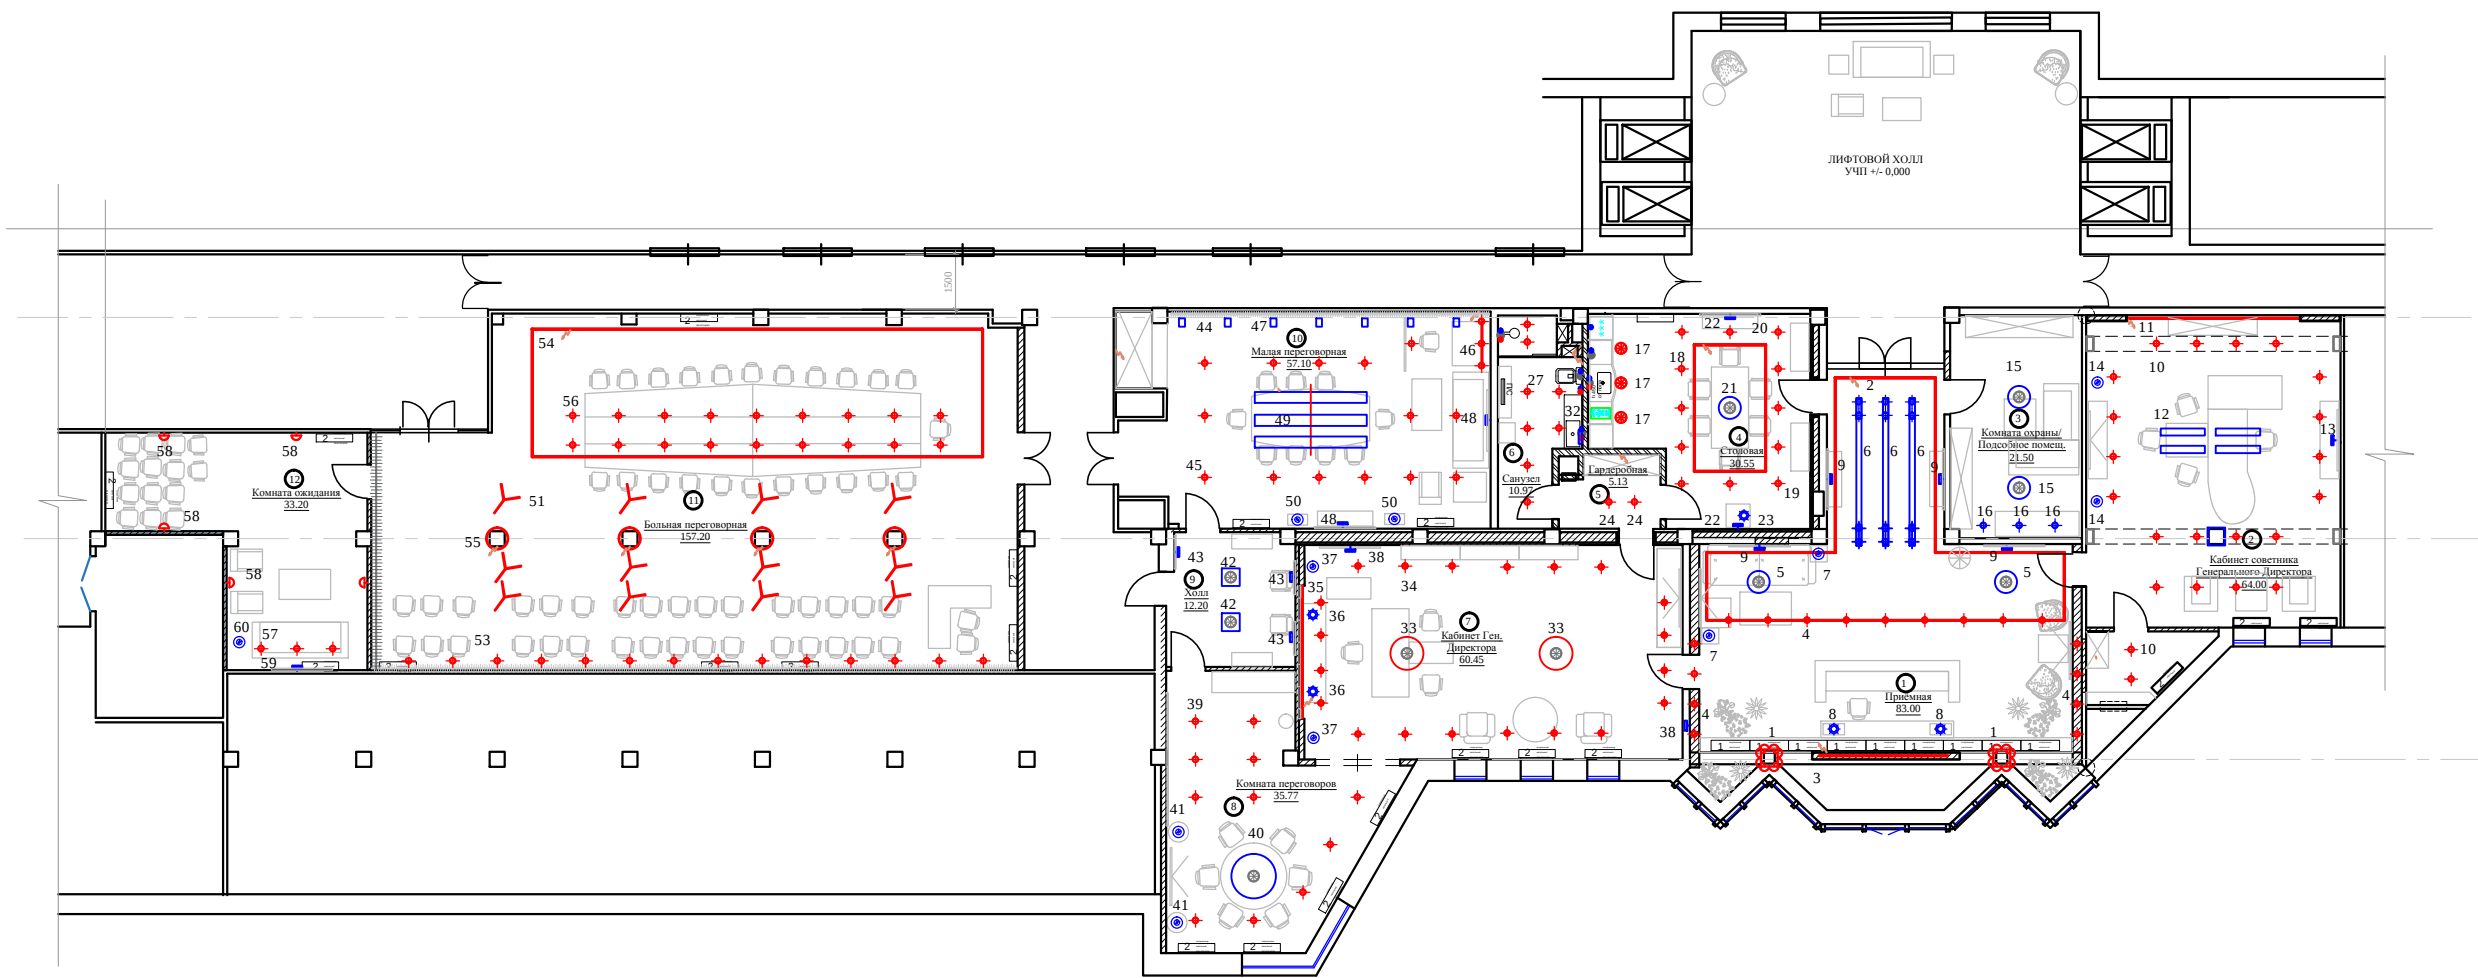

Экспликация помещений		
Номер помеще-ния	Наименование	Площадь, м²
1	Приемная	83,00
2	Кабинет советника Генерального Директора	64,00
3	Комната охраны/ подсобное помещение	21,50
4	Столовая	30,55
5	Гардеробная	5,13
6	Санузел	10,97
7	Кабинет Генерального Директора	60,45
8	Комната переговоров	35,77
9	Холл	12,20
10	Малая переговорная	57,10
11	Большая переговорная	157,20
12	Комната ожидания	33,20
Общая площадь		571,07

Условные обозначения	
	- Люстра, подвесной светильник
	- Потолочный, встроенный светильник
	- Настенный светильник, БРА
	- Подсветка картин
	- Свetoдиодная подсветка
	- Эл. вывод
	- Торшер
	- Настольная лампа

Примечание:
синим цветом обозначены светильники Заказчика
красным цветом проектные светильники

						Заказчик: Частное лицо				АИ	
						Адрес: г. Москва пос. Газопровод,101					
Изм.	Кол. уч	Лист	№ док	Дата	Подп.						
									Стадия	Лист	Листов
Рук.проекта		Кушнарева О.В							ДП		
Дизайнер		Чапанова П.О									
Менеджер		Суханкина Е.П				План с расстановкой осветительного оборудования			ООО "Чарльз Камерон"		