


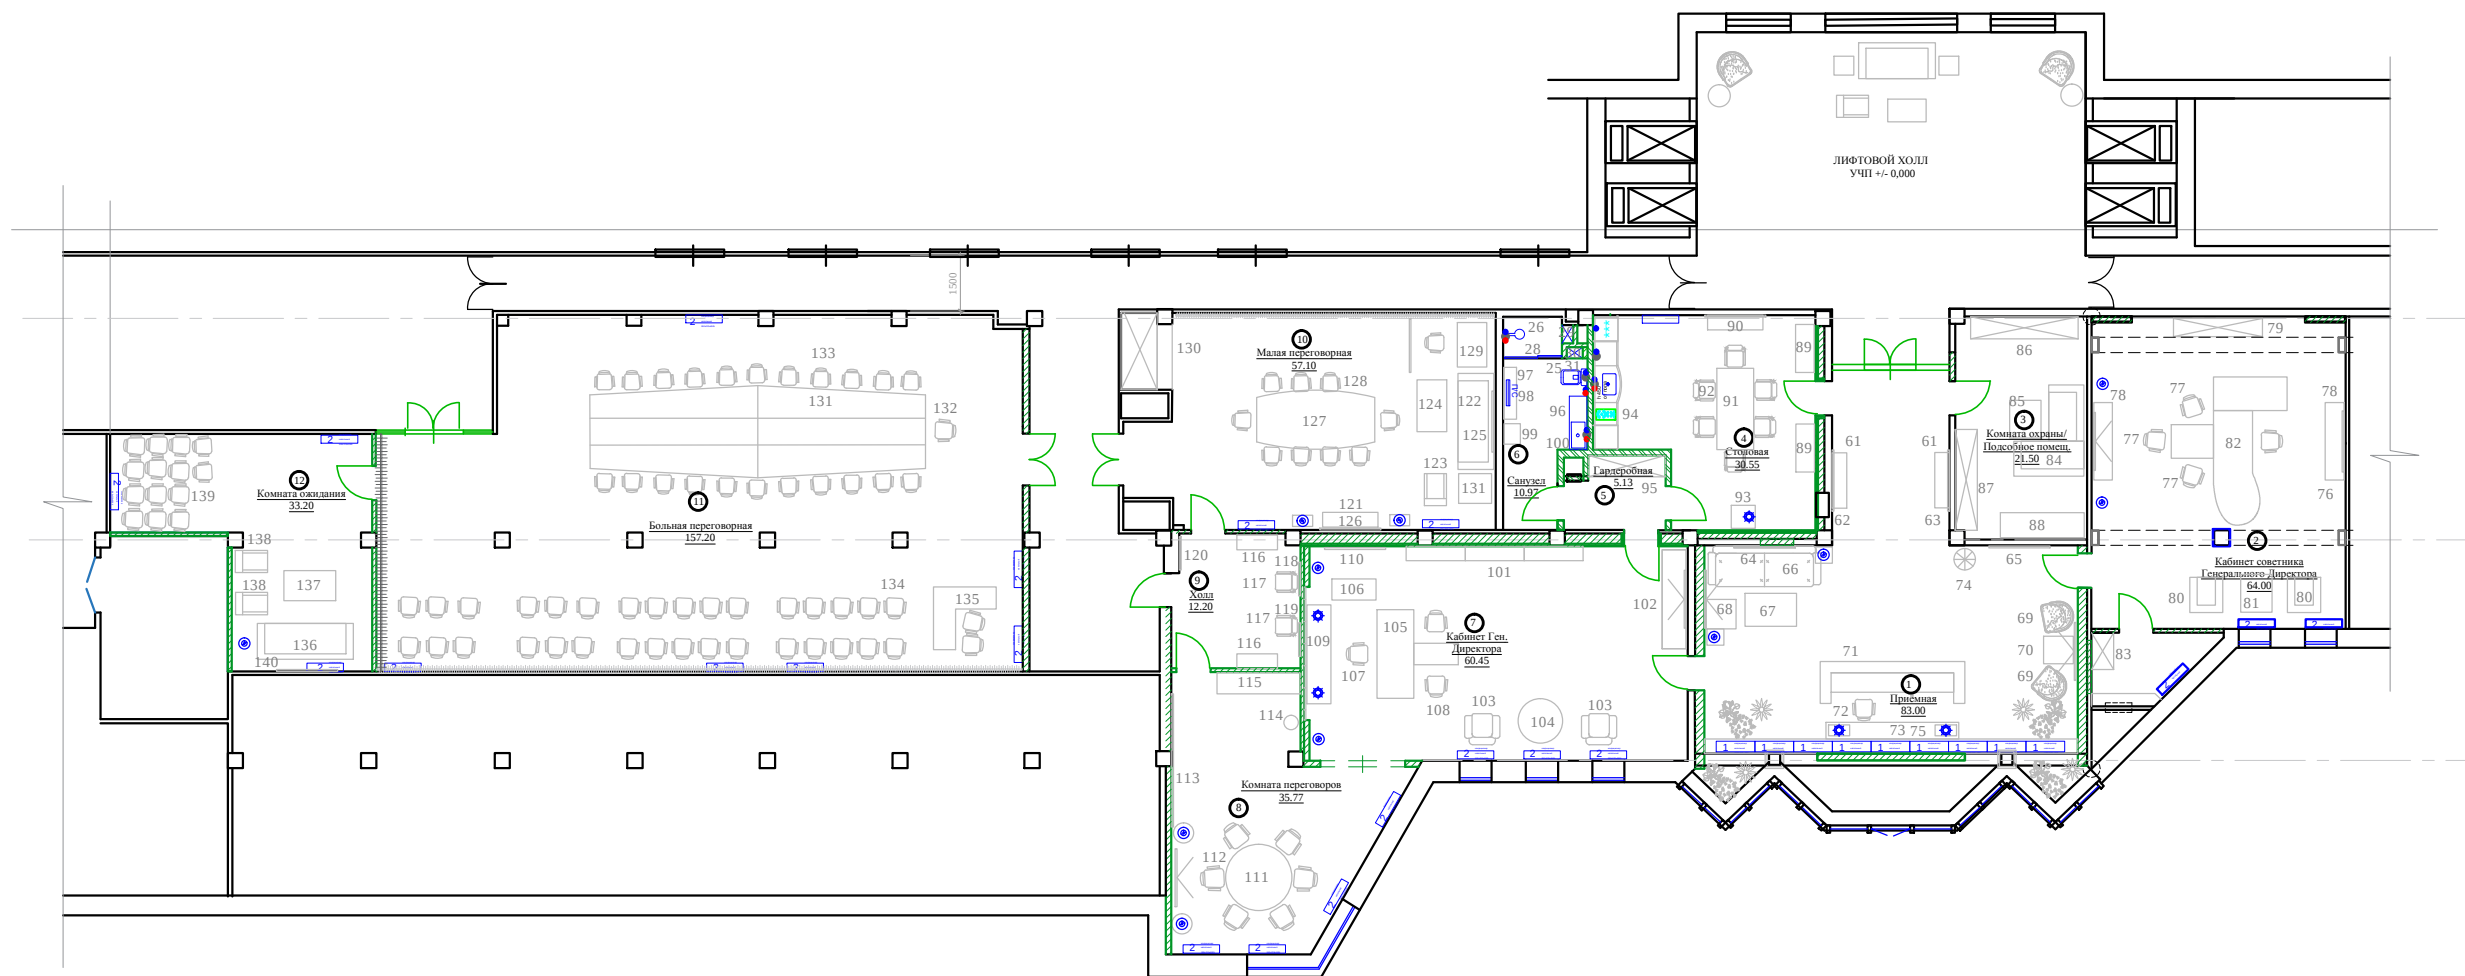

Экспликация помещений

Номер помеще-ния	Наименование	Площадь, м²
1	Приемная	83,00
2	Кабинет советника Генерального Директора	64,00
3	Комната охраны/ подсобное помещение	21,50
4	Столовая	30,55
5	Гардеробная	5,13
6	Санузел	10,97
7	Кабинет Генерального Директора	60,45
8	Комната переговоров	35,77
9	Холл	12,20
10	Малая переговорная	57,10
11	Большая переговорная	157,20
12	Комната ожидания	33,20
	Общая площадь	571,07

Примечание: позиции 83, 88, 95, 129, 130
обсуждаются и выбираются в ходе Авторского надзора и утверждаются Заказчиком.

М 1:200

						Заказчик: Частное лицо				АИ
						Адрес: г. Москва пос. Газопровод, 101				
Изм.	Кол. уч	Лист	№ док	Дата	Подп.		Стадия	Лист	Листов	
Рук.проекта	Кушнарева О.В						ДП			
Дизайнер	Чапланова П.О									
Менеджер	Суханкина Е.П									
						План с расстановкой мебели	ООО "Чарльз Камерон"			