


Согласовано:			Взам. инв.№	
			Подпись и дата	
			Инв. №подл.	

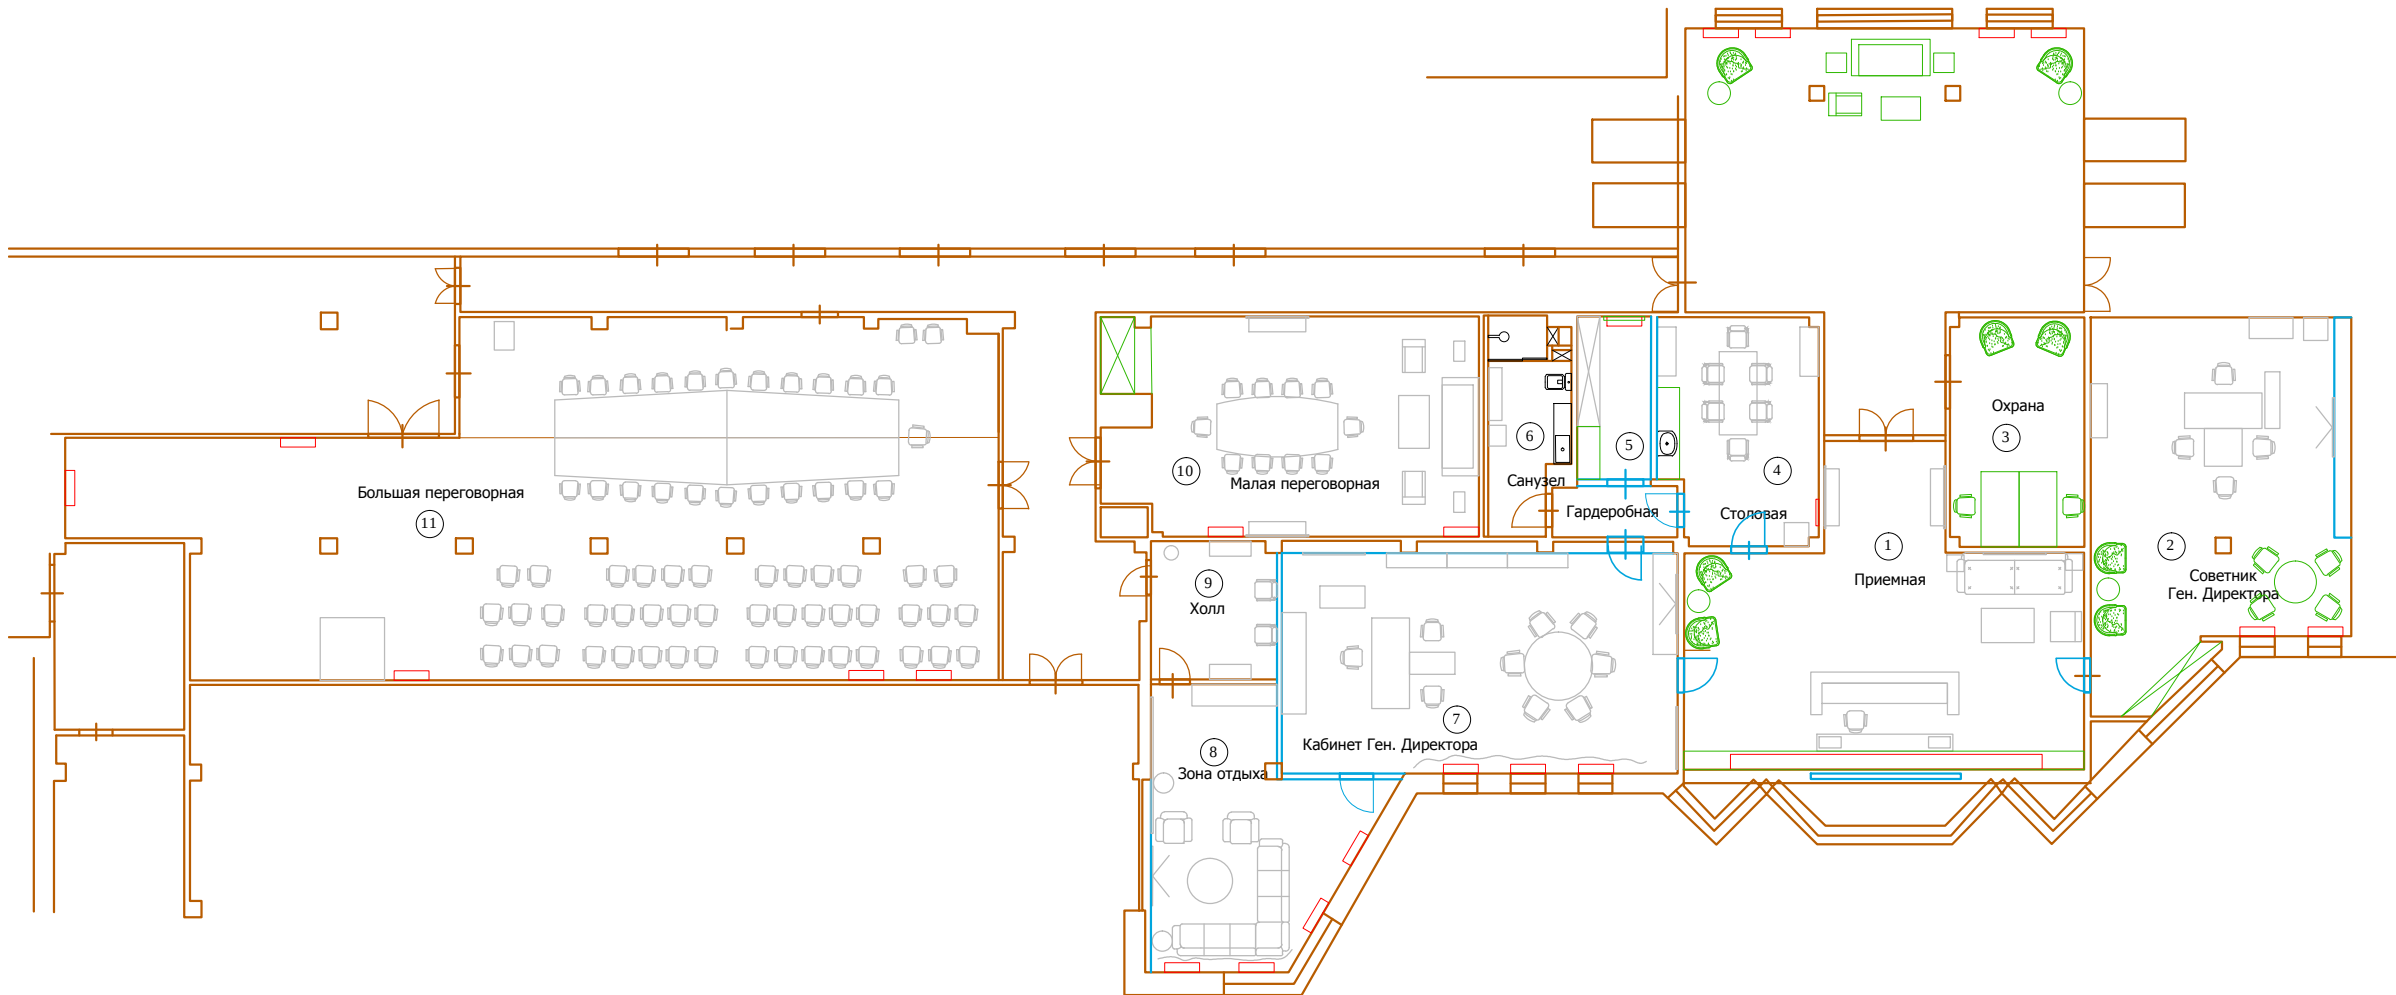

						М 1:200			
						АИ			
						Заказчик: Частное лицо			
						Адрес: г. Москва пос. Газопровод, 101			
Изм.	Кол. уч	Лист	№ док	Дата	Подп.	План с расстановкой мебели	Стадия	Лист	Листов
Рук.проекта		Кушнарева О.В					РП		
Архитектор		Несветаев В.А							
Дизайнер		Чапланова П.О							
Менеджер		Суханкина Е.П							
						ООО "Чарльз Камерон"			