




Кабинет Ген. Директора. №7

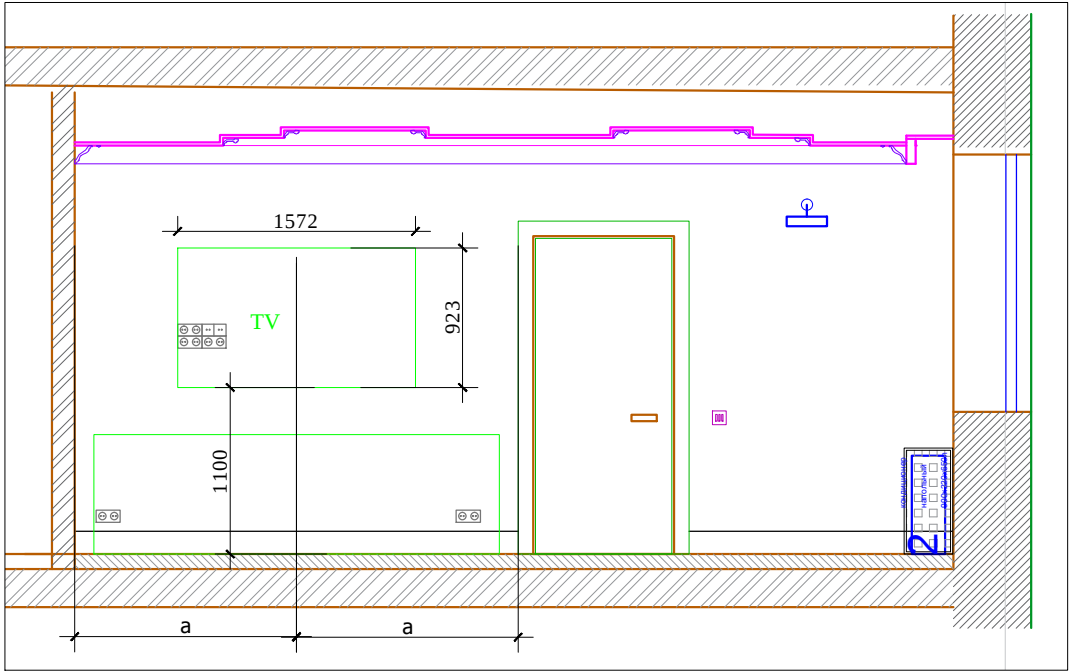

Комната переговоров. №8

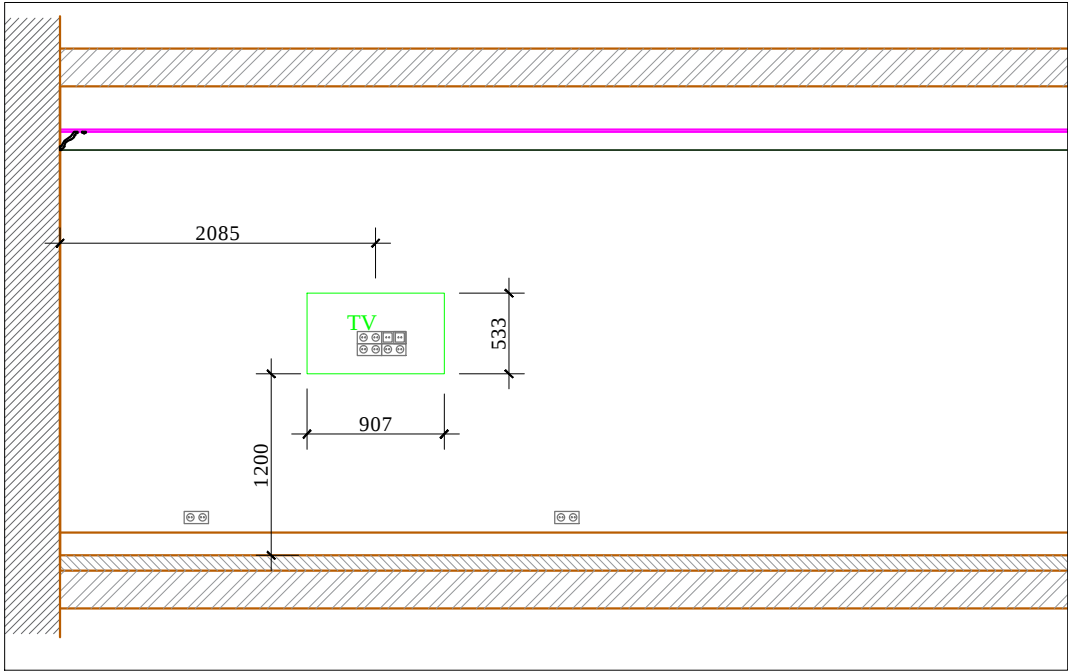

Приемна. №1

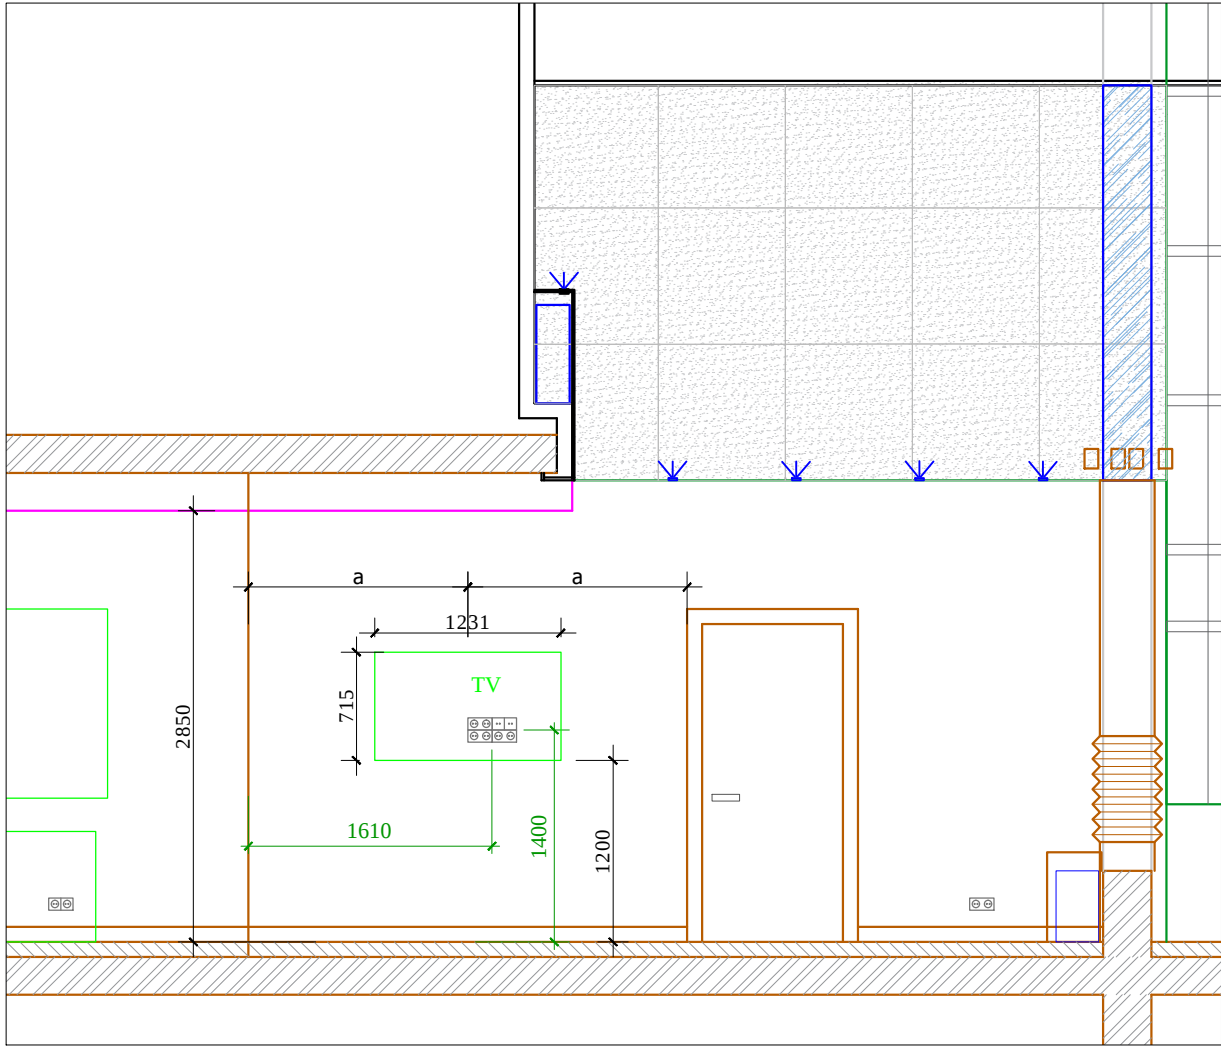

						М 1:50			
						АИ			
						Заказчик: Частное лицо			
						Адрес: г. Москва пос. Газопровод,101			
Изм.	Кол. уч	Лист	№ док	Дата	Подп.	Привязка телевизоров	Стадия	Лист	Листов
Рук.проекта	Кушнарева О.В			13.04.17			РП		
Архитектор	Несветаев В.А								
Дизайнер	Чапланова П.О								
Менеджер	Суханкина Е.П						ООО "Чарльз Камерон"		