


Кабинет Генерального директора.  
План привязки потолочных светильников

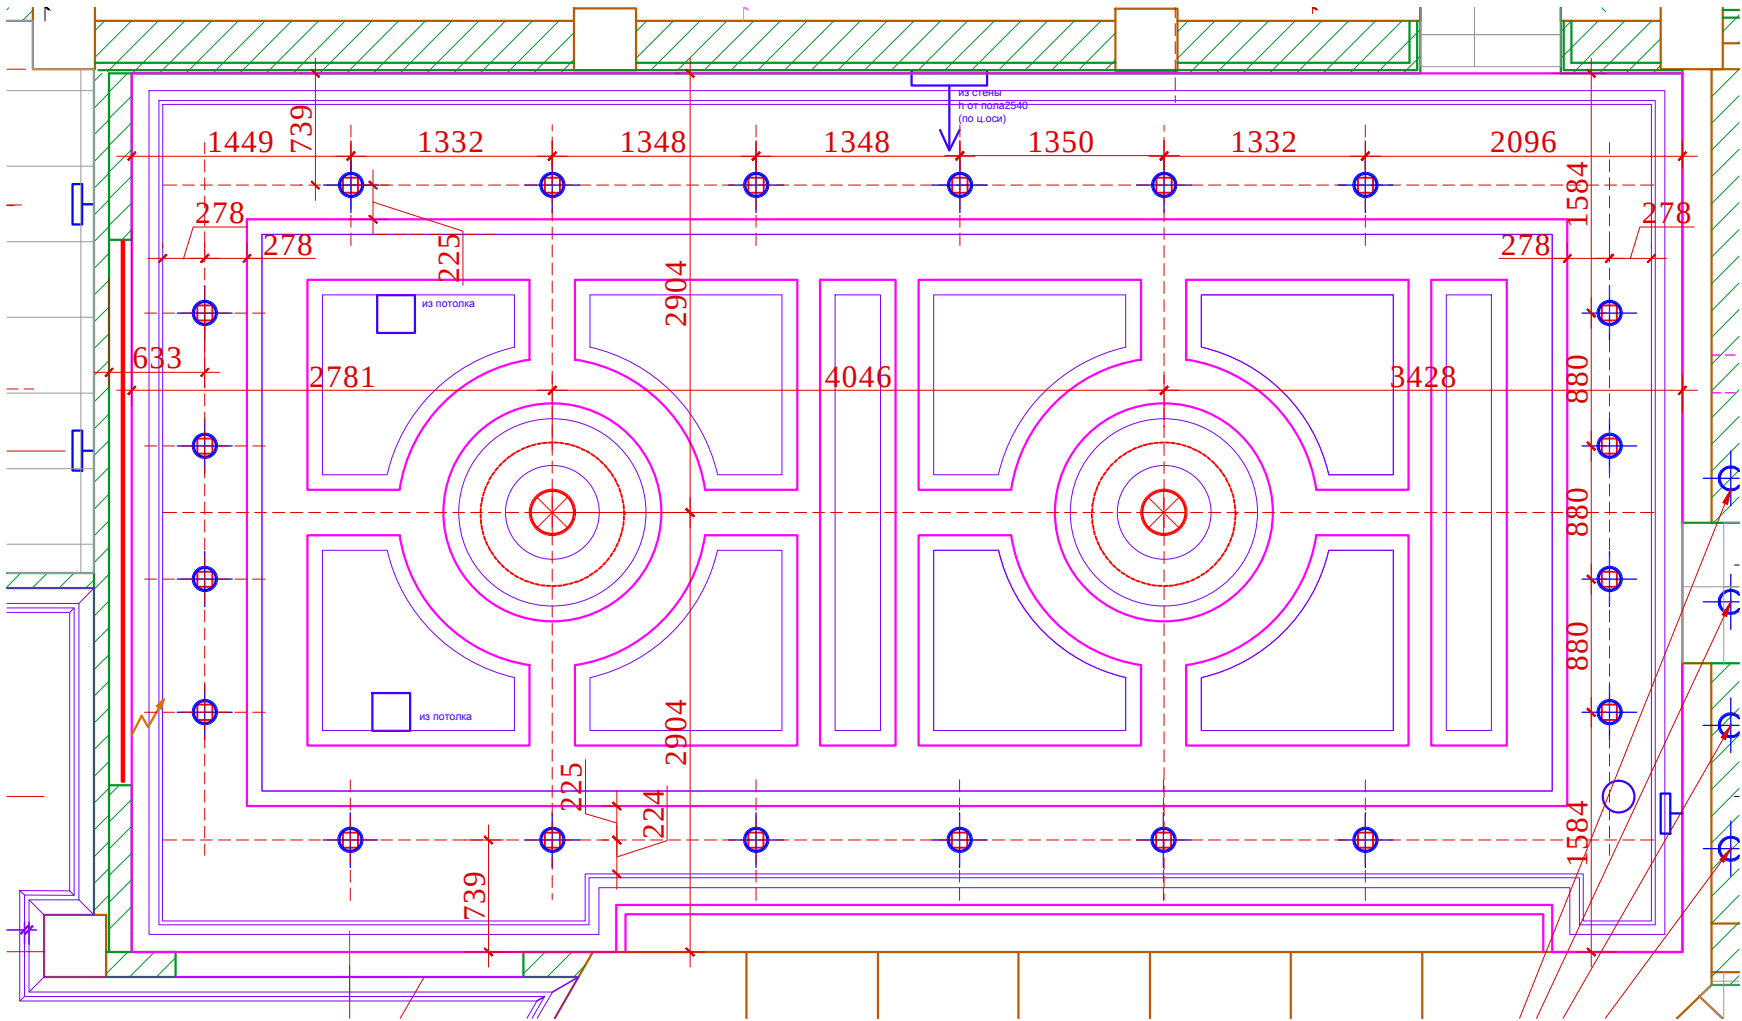

ПРИМЕЧАНИЯ:

1. Подшивные потолки из гипсокартона по металлическому каркасу.
2. Высоты указаны от УЧП
3. В местах установки люстр и прочих изделий,оборудования , подвесных конструкций , установить закладные (см. план освещения) .
4. При выполнении подвесных потолков из ГКЛ проследить , чтобы металлопрофиль не попал на посадочные места встраиваемых светильников (данный лист смотреть совместно с листами планов и разверток на каждое помещение)
- 5.

|  | Условные обозначения                             |
|--|--------------------------------------------------|
|  | - Люстра, подвесной светильник                   |
|  | - Потолочный, встраиваемый светильник            |
|  | - Настенный светильник, бра                      |
|  | - Подсветка картин                               |
|  | - Светодиодная подсветка                         |
|  | - Эл. вывод                                      |
|  | - Торшер                                         |
|  | - Настольная лампа                               |
|  | - Розетка вкл. от выключателя (см. план розеток) |

|             |               |      |       |          |                                                                          |                                      |  |  |                      |       |        |  |  |
|-------------|---------------|------|-------|----------|--------------------------------------------------------------------------|--------------------------------------|--|--|----------------------|-------|--------|--|--|
|             |               |      |       |          |                                                                          | Заказчик: Частное лицо               |  |  |                      | АИ    |        |  |  |
|             |               |      |       |          |                                                                          | Адрес: г. Москва пос. Газопровод,101 |  |  |                      |       |        |  |  |
|             |               |      |       |          |                                                                          |                                      |  |  |                      |       |        |  |  |
| Изм.        | Кол. уч       | Лист | № док | Дата     | Подп.                                                                    |                                      |  |  | Стадия               | Лист  | Листов |  |  |
|             |               |      |       | 10.02.17 |                                                                          |                                      |  |  | РП                   | 39(3) |        |  |  |
| Рук.проекта | Кушнарева О.В |      |       |          | Кабинет Генерального директора.<br>План привязки потолочных светильников |                                      |  |  | ООО "Чарльз Камерон" |       |        |  |  |
| Архитектор  | Несветаев В.А |      |       |          |                                                                          |                                      |  |  |                      |       |        |  |  |
| Дизайнер    | Чапланова П.О |      |       |          |                                                                          |                                      |  |  |                      |       |        |  |  |
| Менеджер    | Суханкина Е.П |      |       |          |                                                                          |                                      |  |  |                      |       |        |  |  |
|             |               |      |       |          |                                                                          |                                      |  |  |                      |       |        |  |  |