

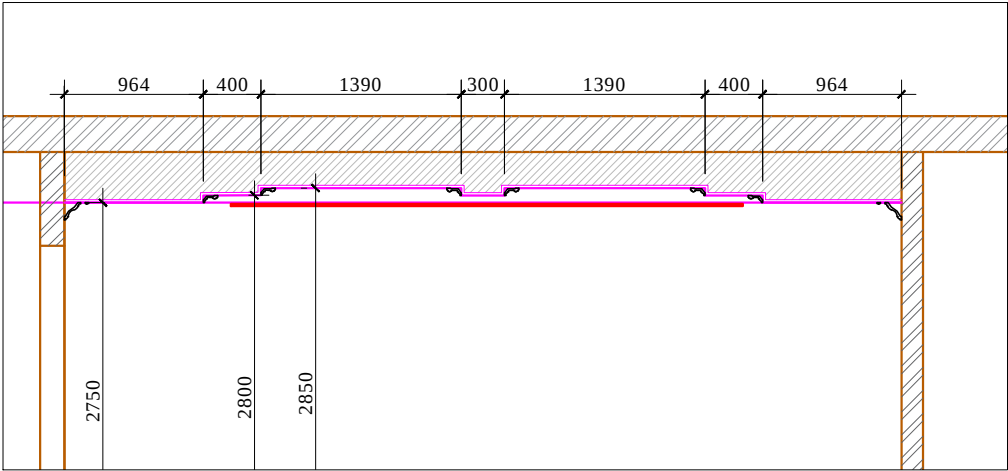


Разрез А-А

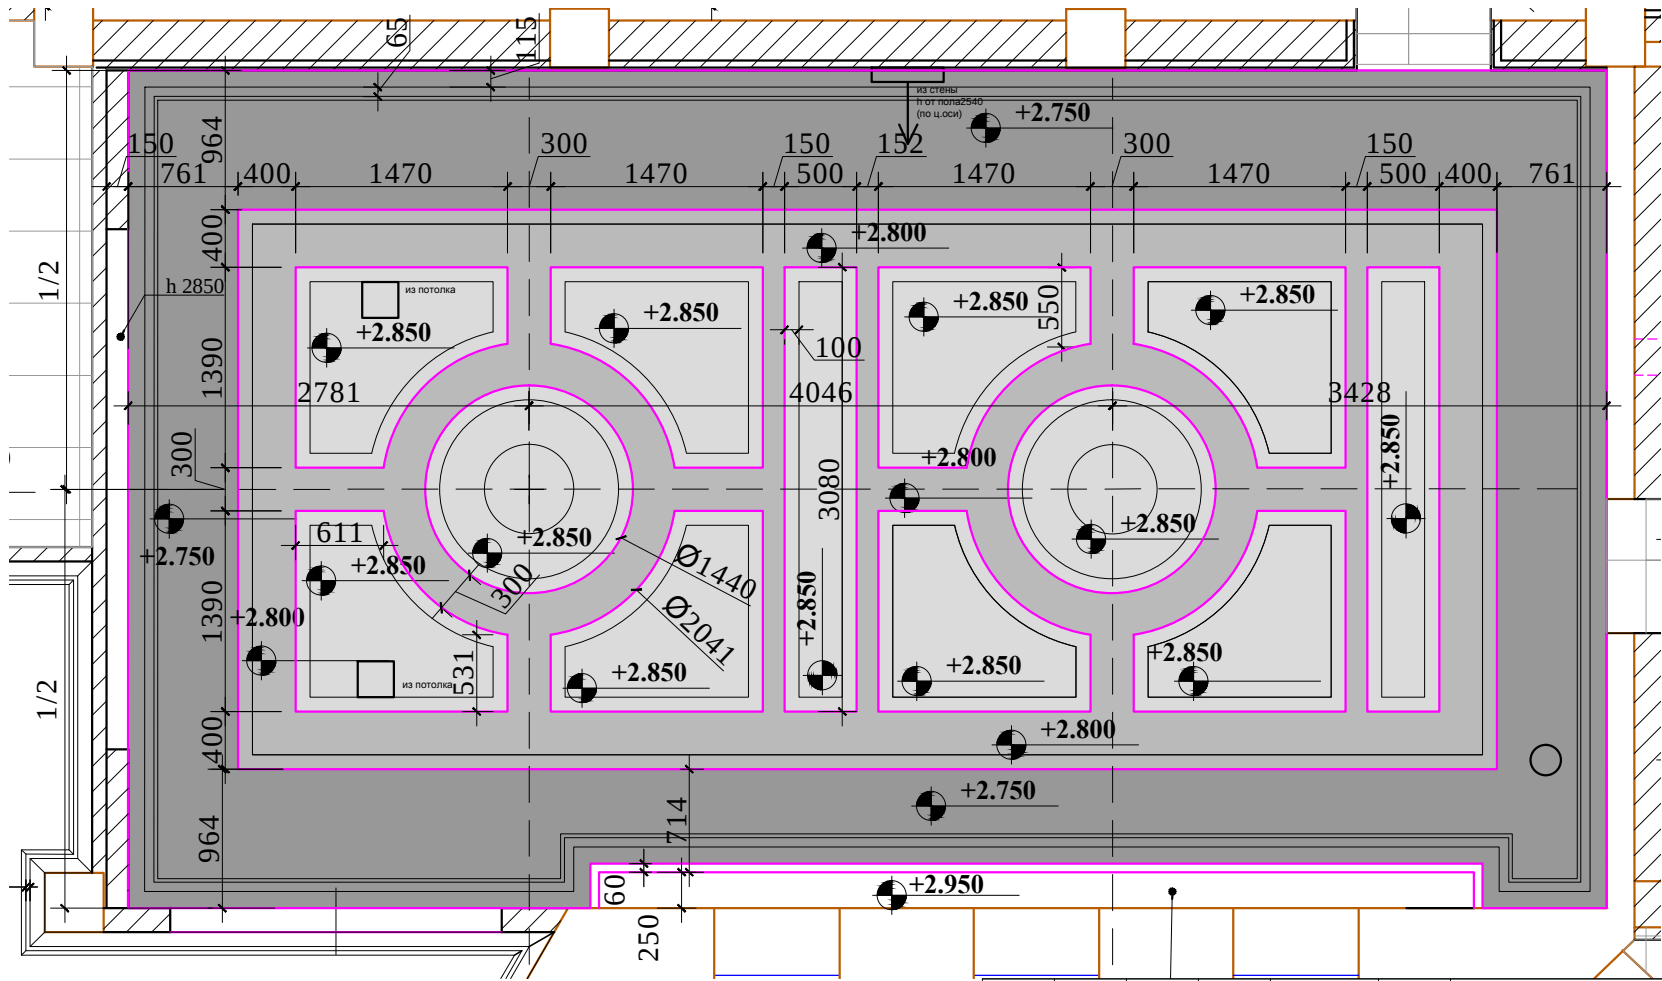

Разрез Б-Б

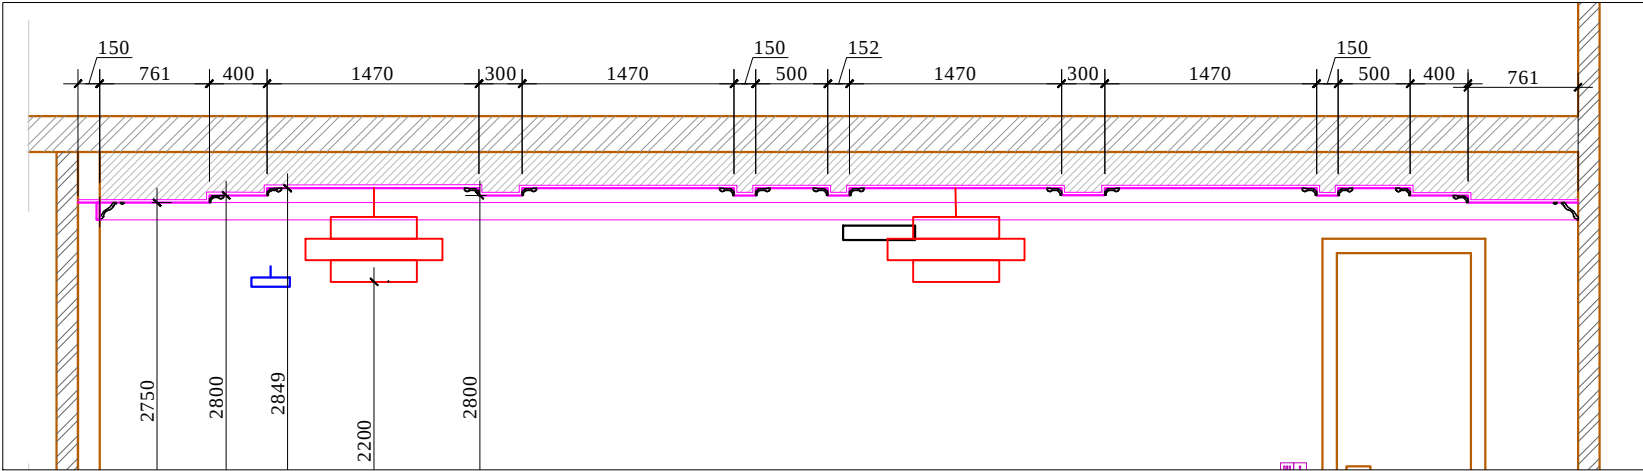

ПРИМЕЧАНИЯ:

1. Подшивные потолки из гипсокартона по металлическому каркасу.
2. Высоты указаны от УЧП
3. В местах установки люстр и прочих изделий, оборудования , подвесных конструкций , установить закладные (см. план освещения) .
4. При выполнении подвесных потолков из ГКЛ проследить , чтобы металлопрофиль не попал на посадочные места встраиваемых светильников (данный лист смотреть совместно с листами планов и разверток)

						Заказчик: Частное лицо				АИ	
						Адрес: г. Москва пос. Газопровод,101					
Изм.	Кол. уч	Лист	№ док	Дата	Подп.						
				10.02.17					Стадия	Лист	Листов
Рук.проекта		Кушнарева О.В							РП	39(2)	
Архитектор		Несветаев В.А									
Дизайнер		Чапланова П.О									
Менеджер		Суханкина Е.П				Кабинет Генерального директора. Потолок. Разрезы			ООО "Чарльз Камерон"		