


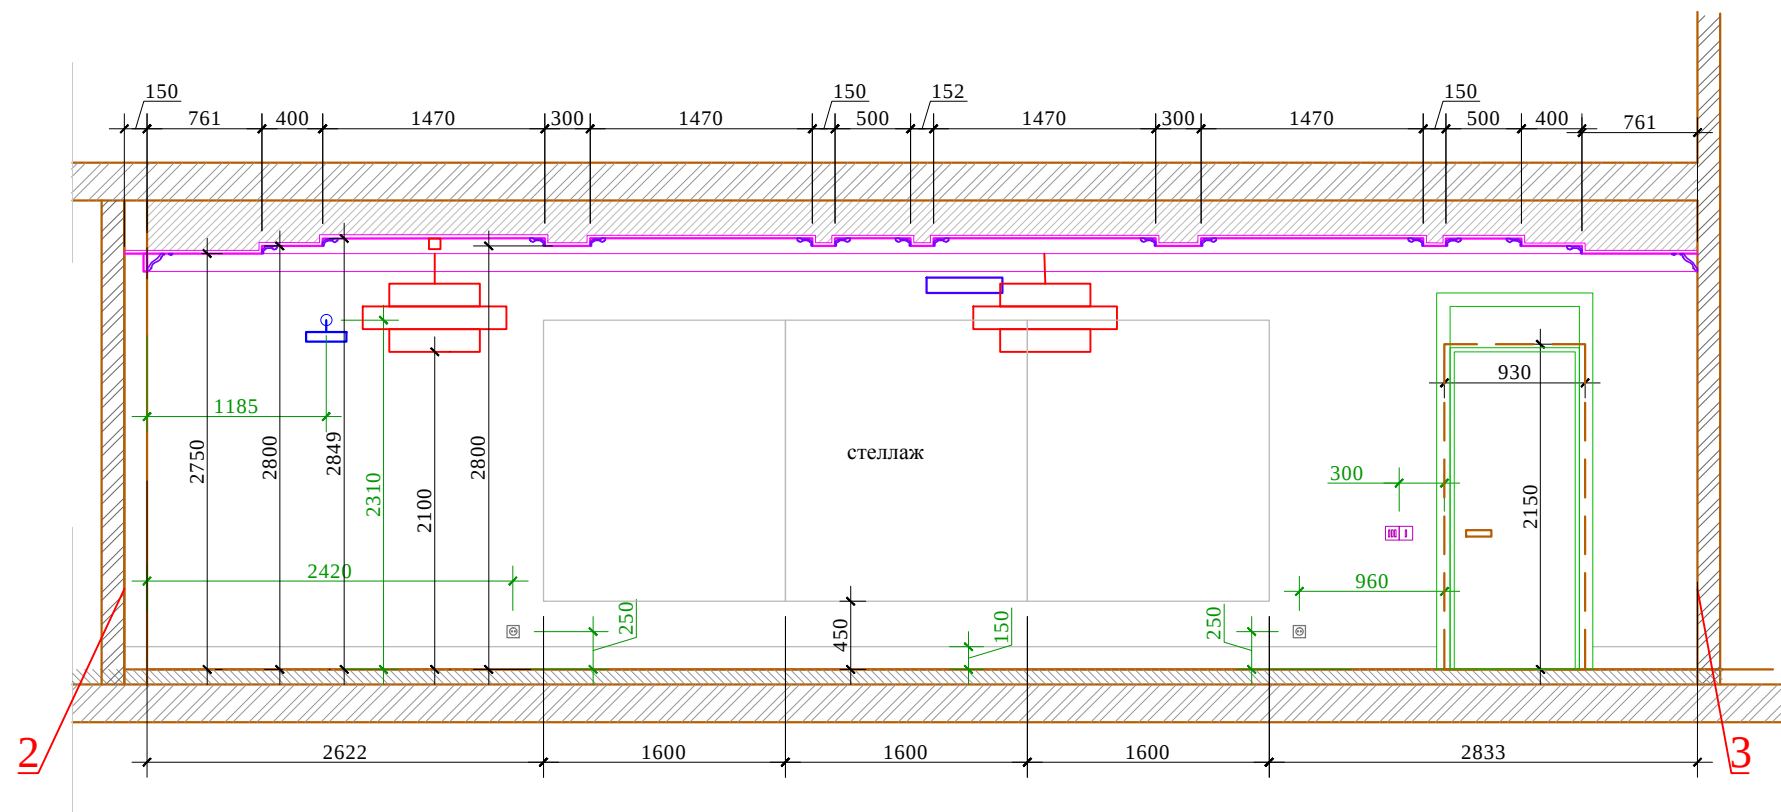

М 1:50

						Заказчик: Частное лицо				АИ
						Адрес: г. Москва пос. Газопровод, 101				
Изм.	Кол. уч	Лист	№ док	Дата	Подп.					
				15.02.17		Кабинет Генерального директора. Развертка 2-3		Стадия	Лист	Листов
Рук.проекта	Кушнарева О.В							РП	39(3)	
Архитектор	Несветаев В.А									
Дизайнер	Чапланова П.О									
Менеджер	Суханкина Е.П							ООО "Чарльз Камерон"		